



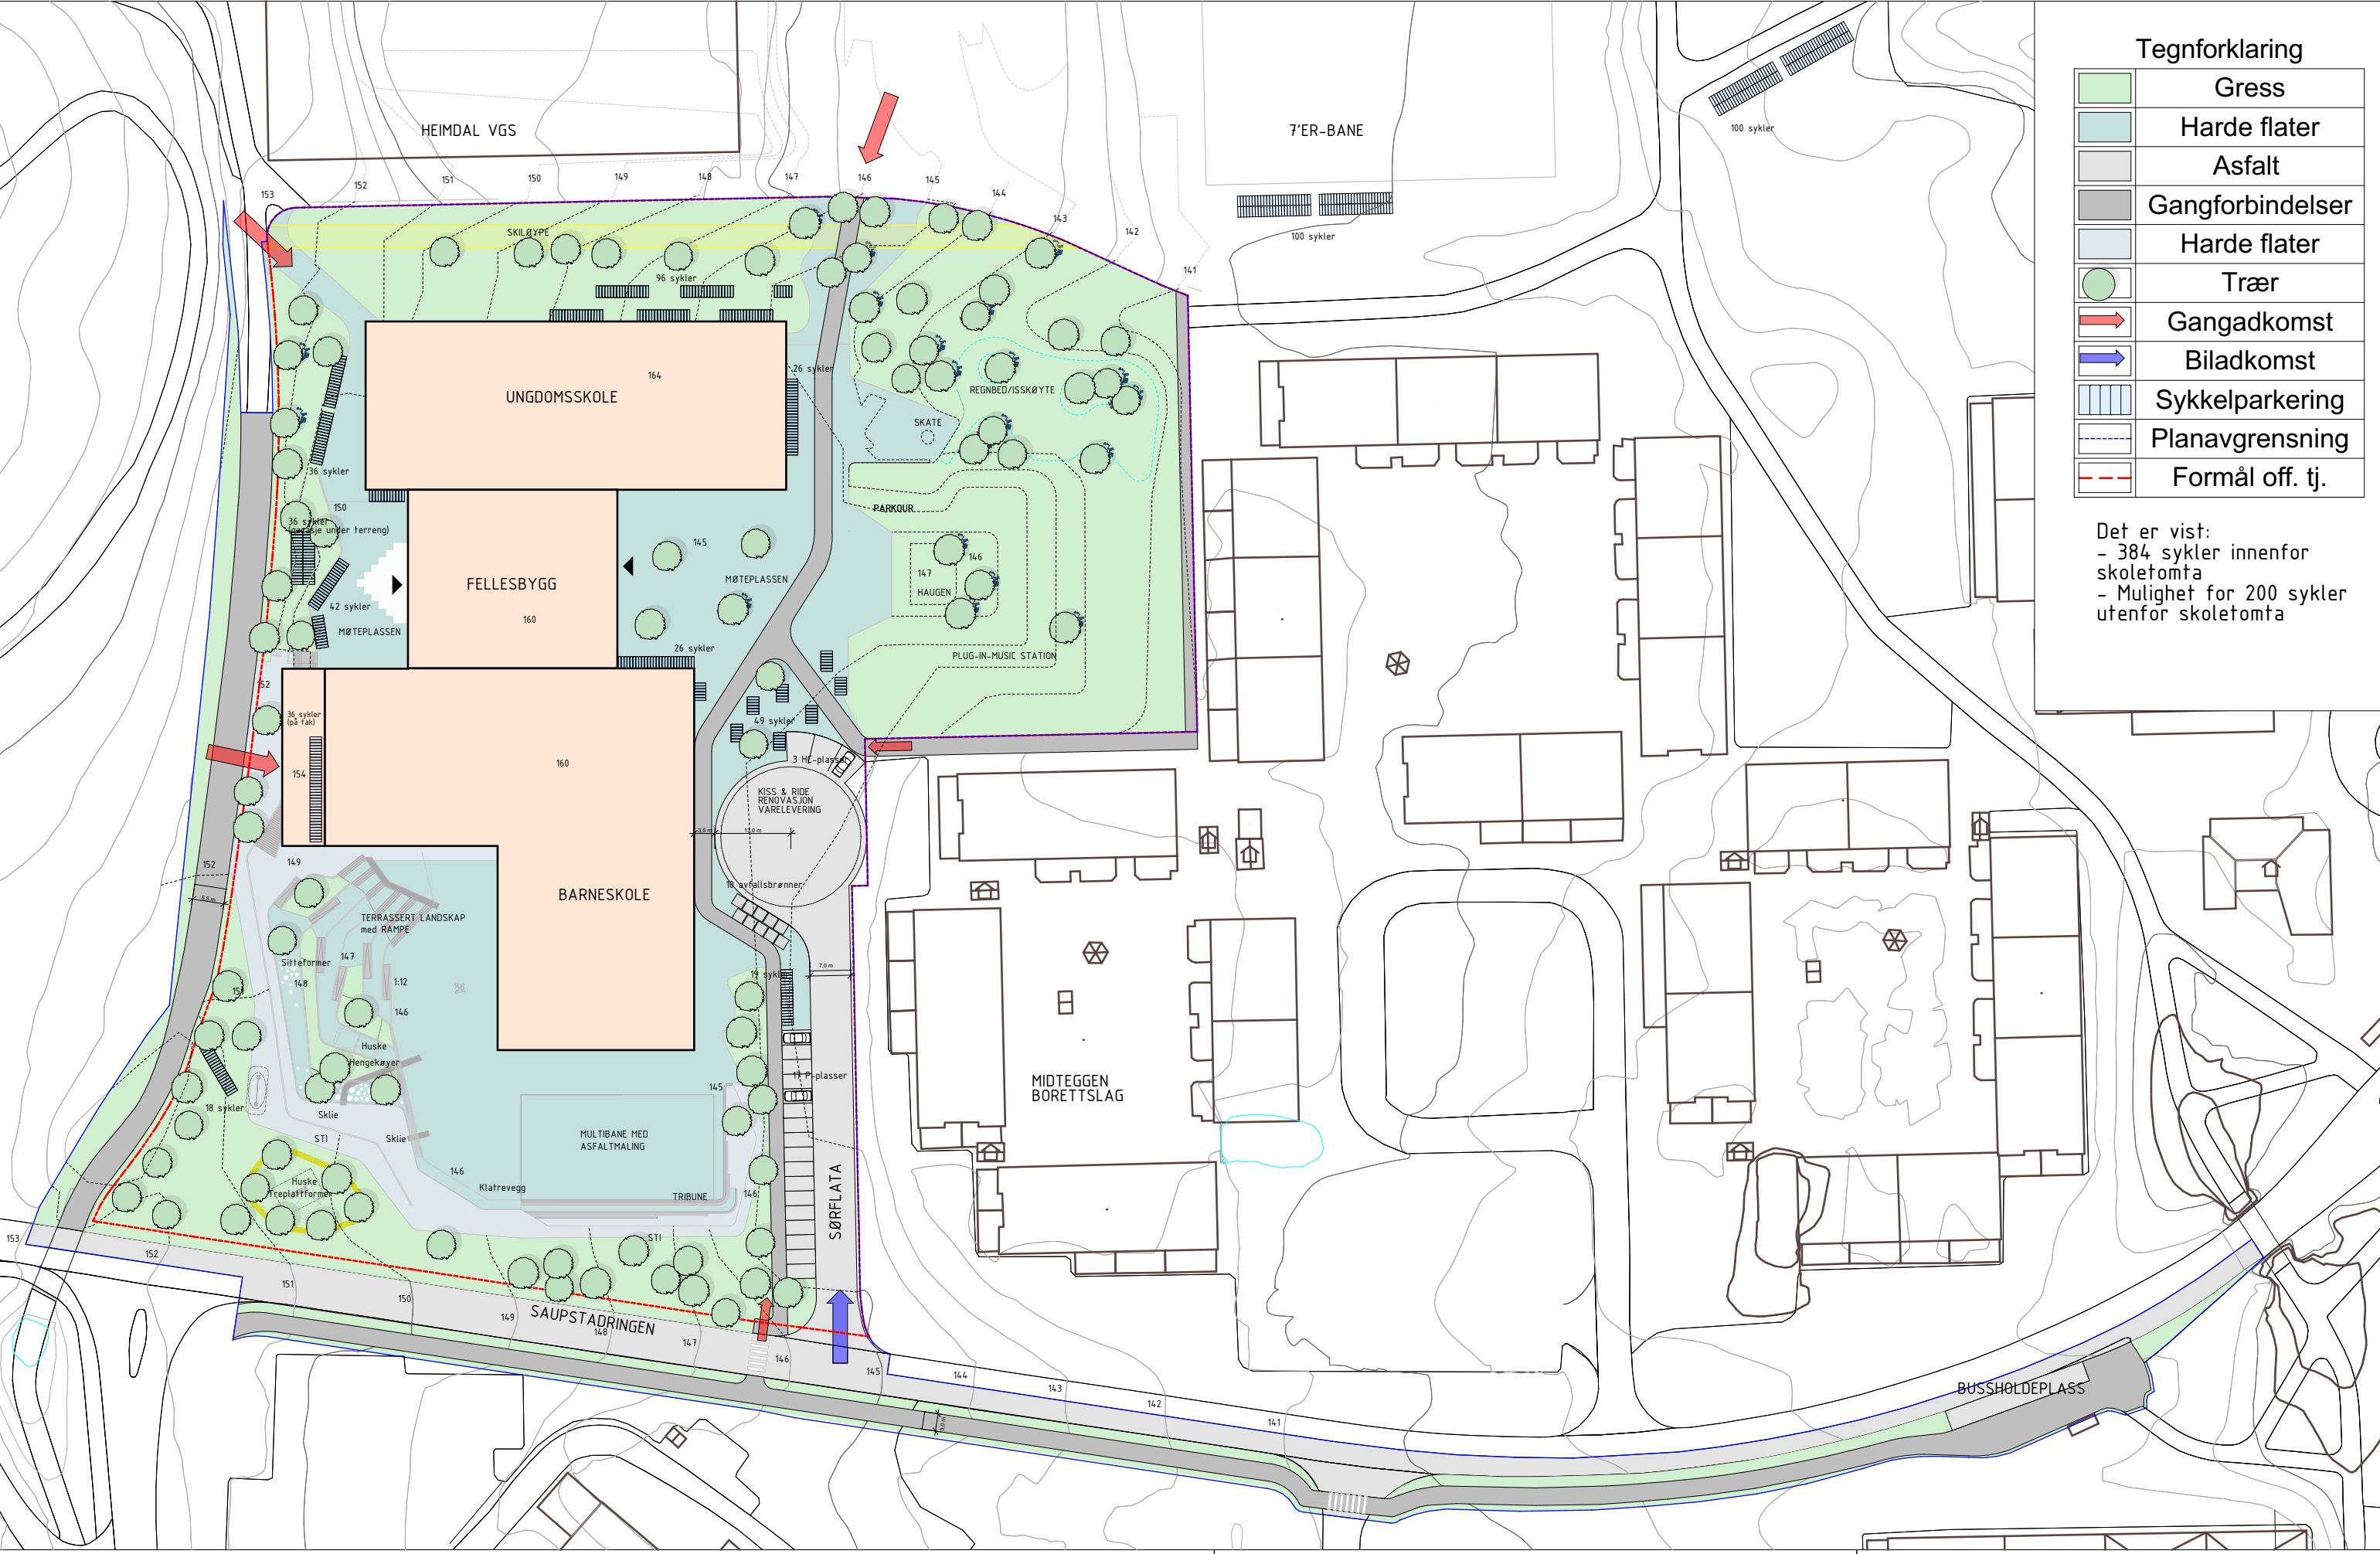


Tegnforklaring	
	Gress
	Harde flater
	Asfalt
	Gangforbindelser
	Harde flater
	Trær
	Gangadkomst
	Biladkomst
	Sykkelparkering
	Planavgrensning
	Formål off. tj.

Det er vist:
- 384 sykler innenfor skoletomta
- Mulighet for 200 sykler utenfor skoletomta

Merknad:

1:1000 i A3

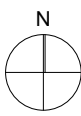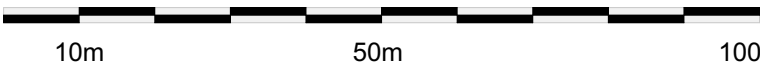

Prosjekt nr:
2015017

Tegning nr:
A278

Tiltakshaver:
TRONDHEIM KOMMUNE - UTBYGGINGSENHETEN

Tegning:
Situasjonsplan

Dato: 25.09.2017
Tegnet av: TZE
Kontr: SWF



SIVILARKITEKTER MNAL
INNHERREDSVEIEN 7 - 7014 TRONDHEIM
73 98 40 80 | firmapost@pir2.no | www.pir2.no