




Rev. nr A	Dato 17.06.19	Tegnet av KOS	Rev. godkjent ENDRET TIL SALTAK	Målestokk A1
Prosjekt nr 17073	Filnavn L-ILLUSTRASJONSPLAN	Godkjent av AVE	Konstr./Tegnet HL	Dato 13.12.2018
Nyboli				1:100
L-Terrenissnitt A, C, D				
Selsbakkvegen 55				

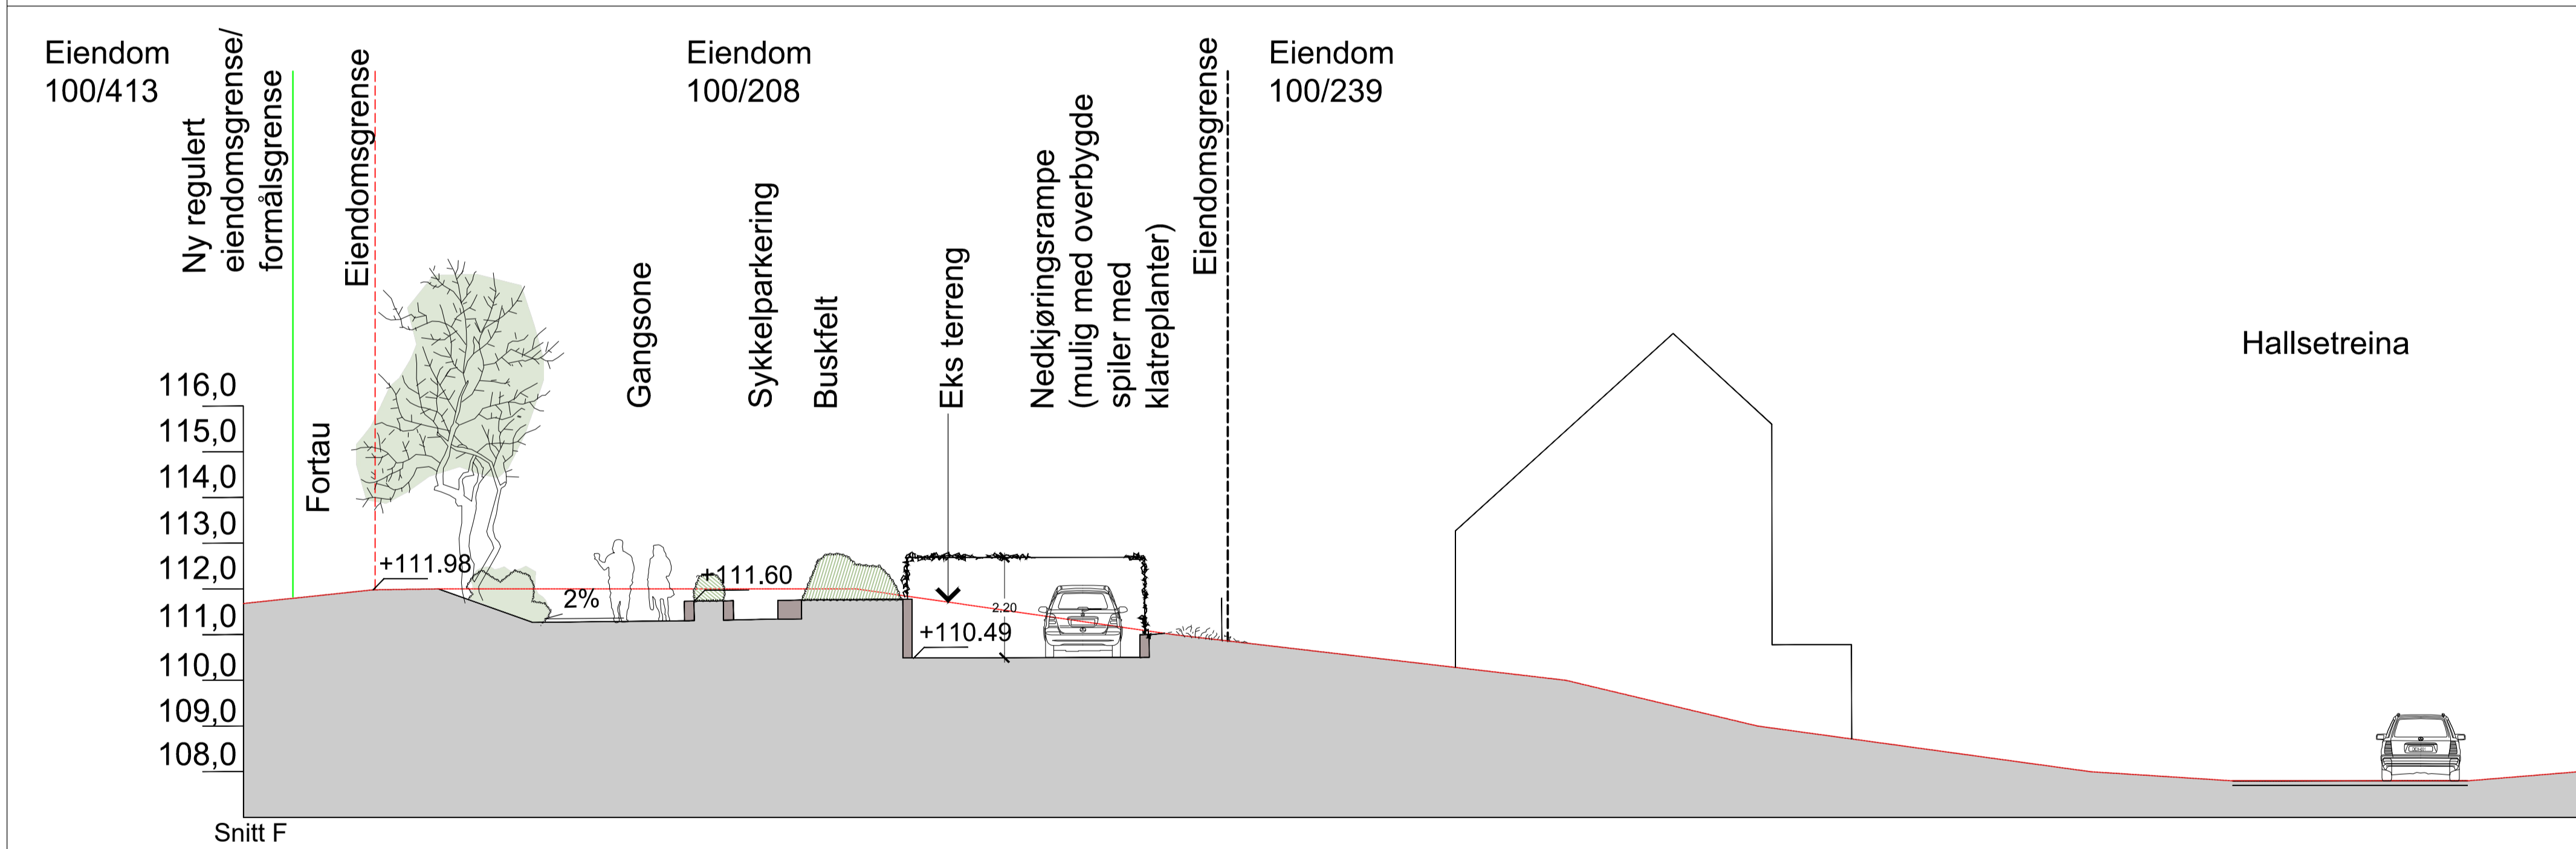

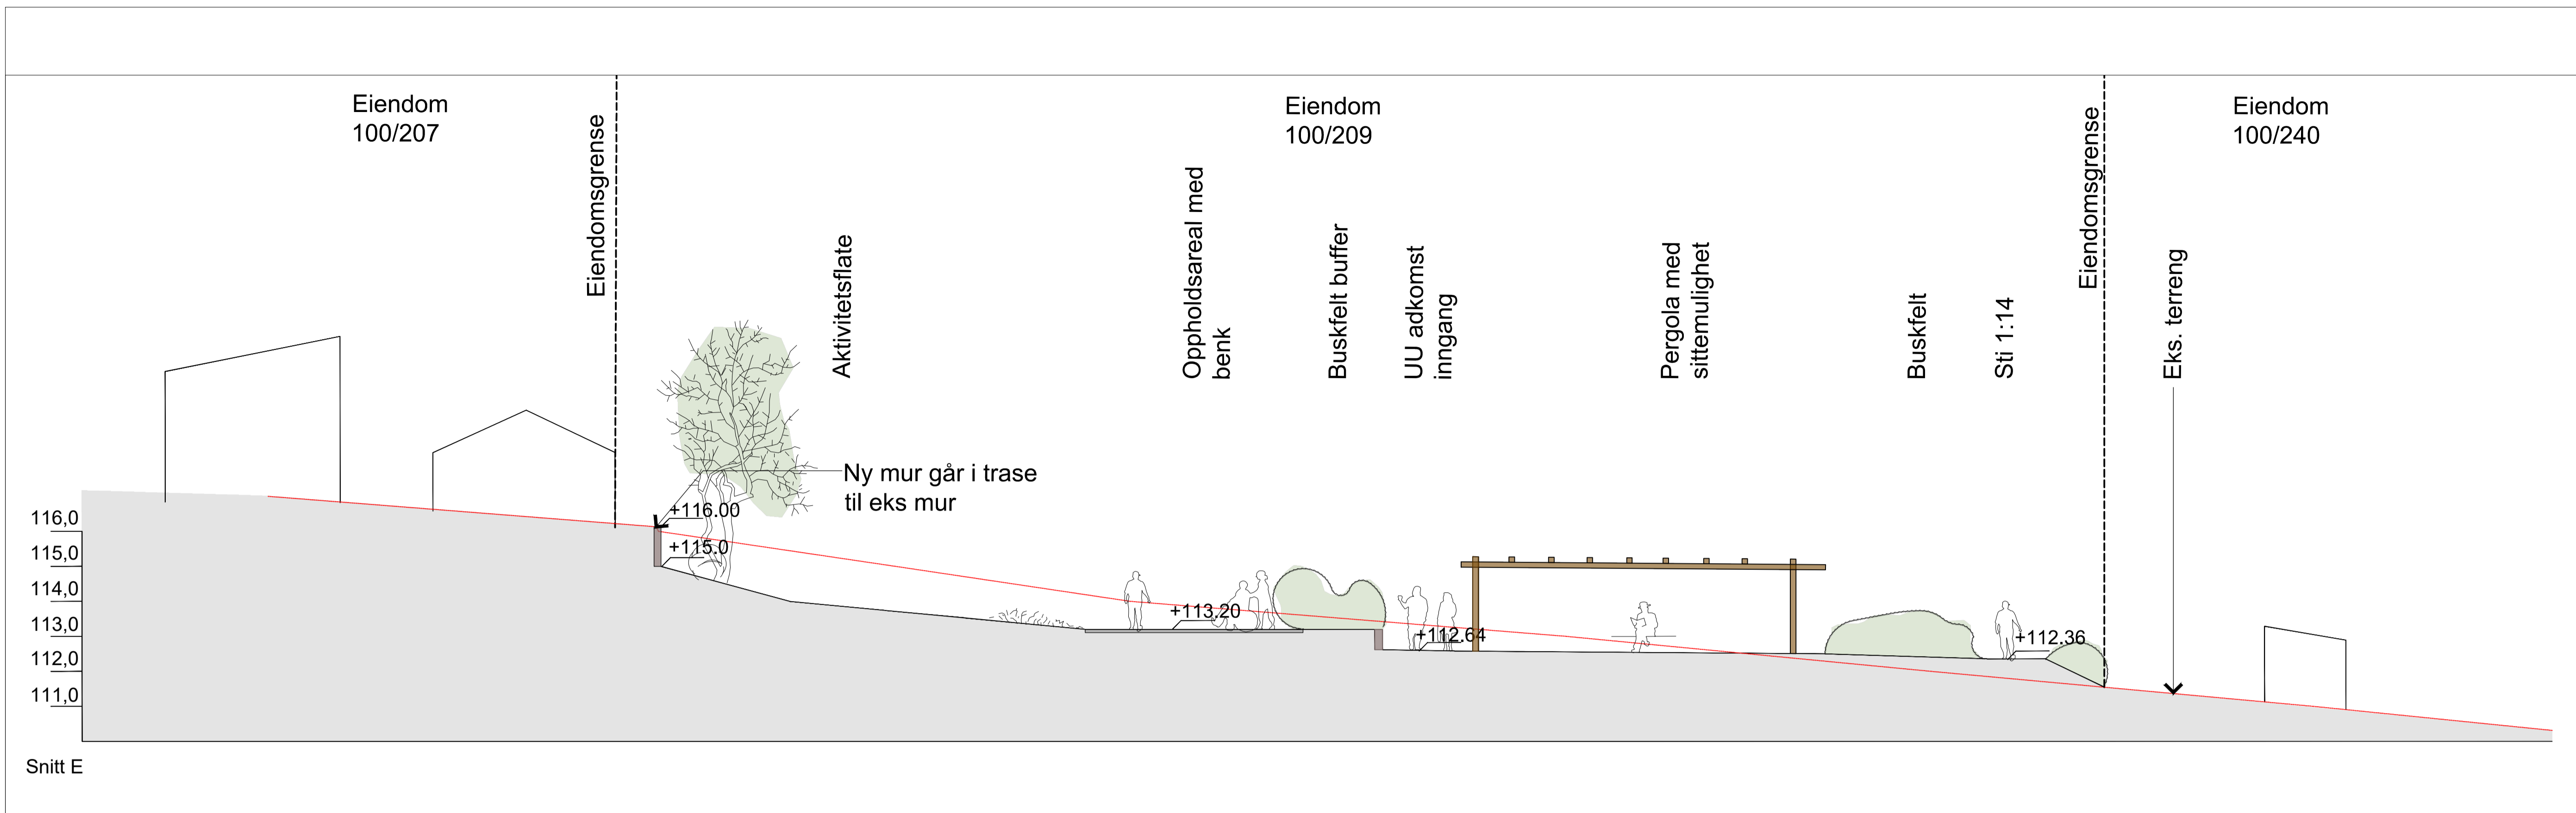


Rev. nr	Dato	Revisjon av	Rev. gjelder	Målestokk
A	17.06.19	KOS	ENDRET TIL SALTAK	A1
Prosjekt	Finans	Grønt/AVE	Konstr./Tegnet	1:100
17073	L-ILLUSTRASJONSPLAN	AVE	HL	
Nyboli				
L-Terrensnitt E, F				
Selsbakkvegen 55				


SELBERG ARKITEKTER AS
plan | arkitektur | landskap

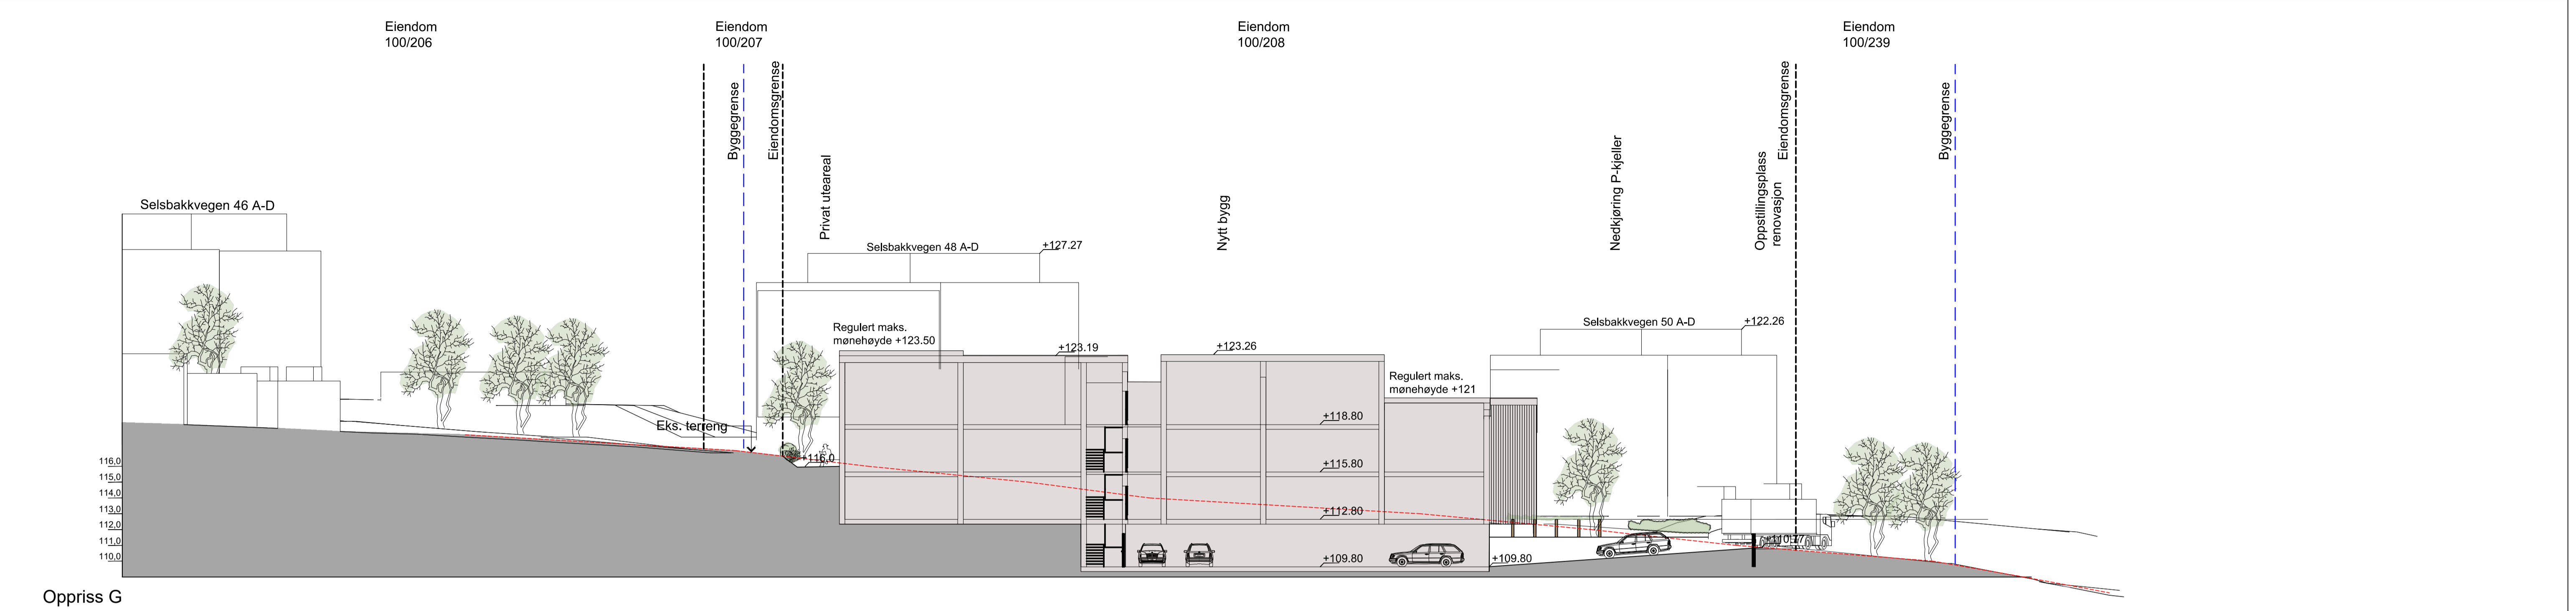

Oppriss G

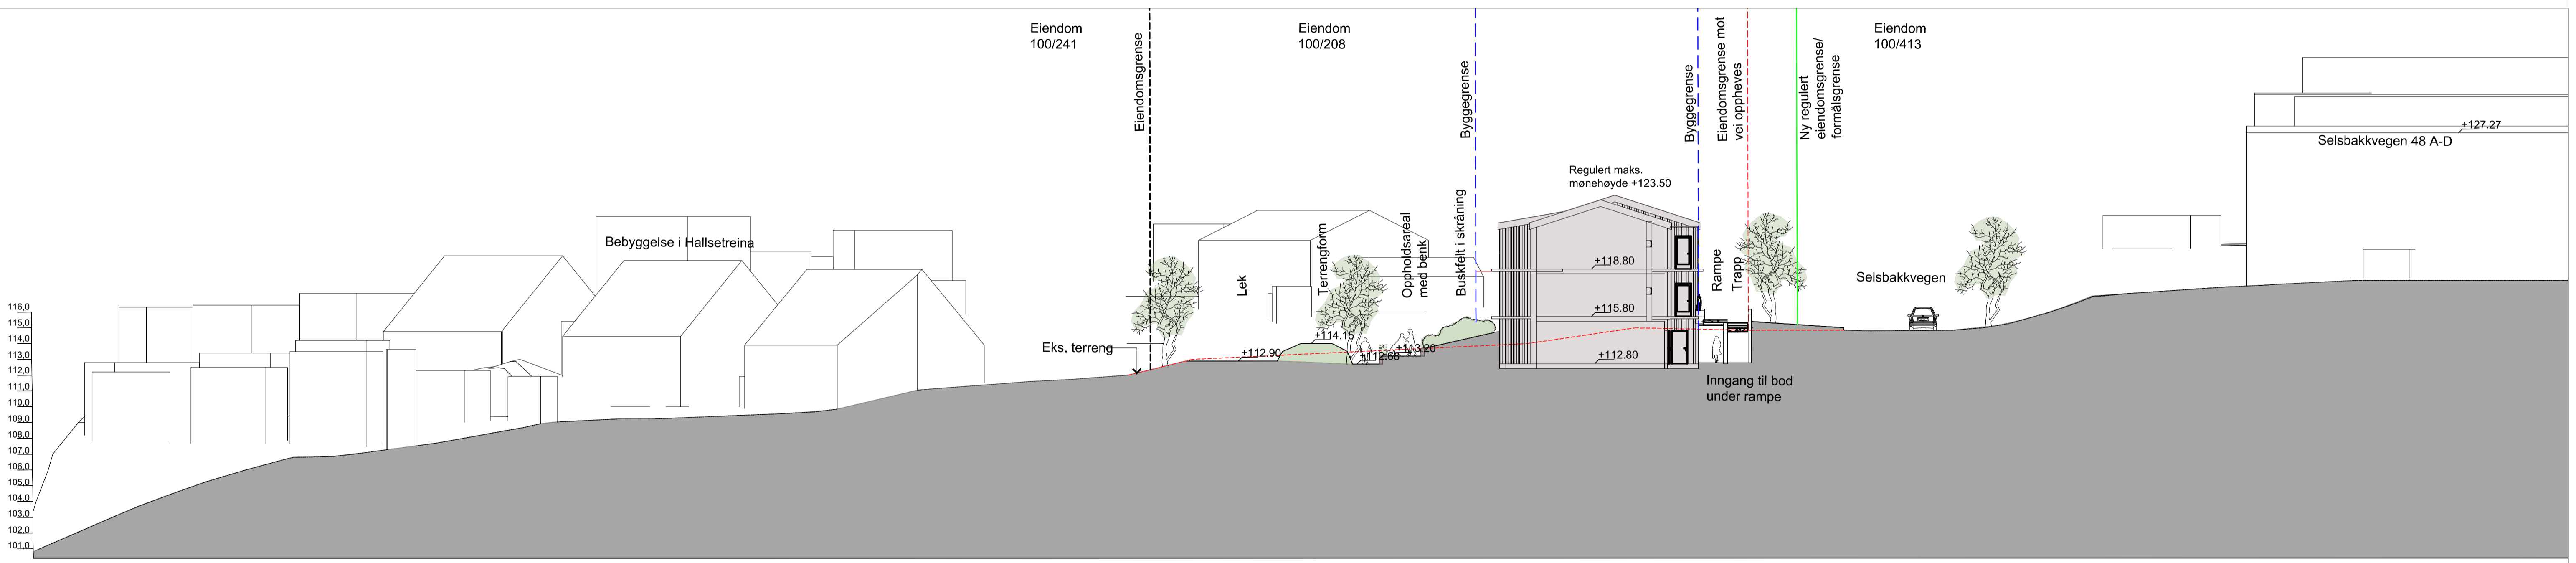

Oppriss B

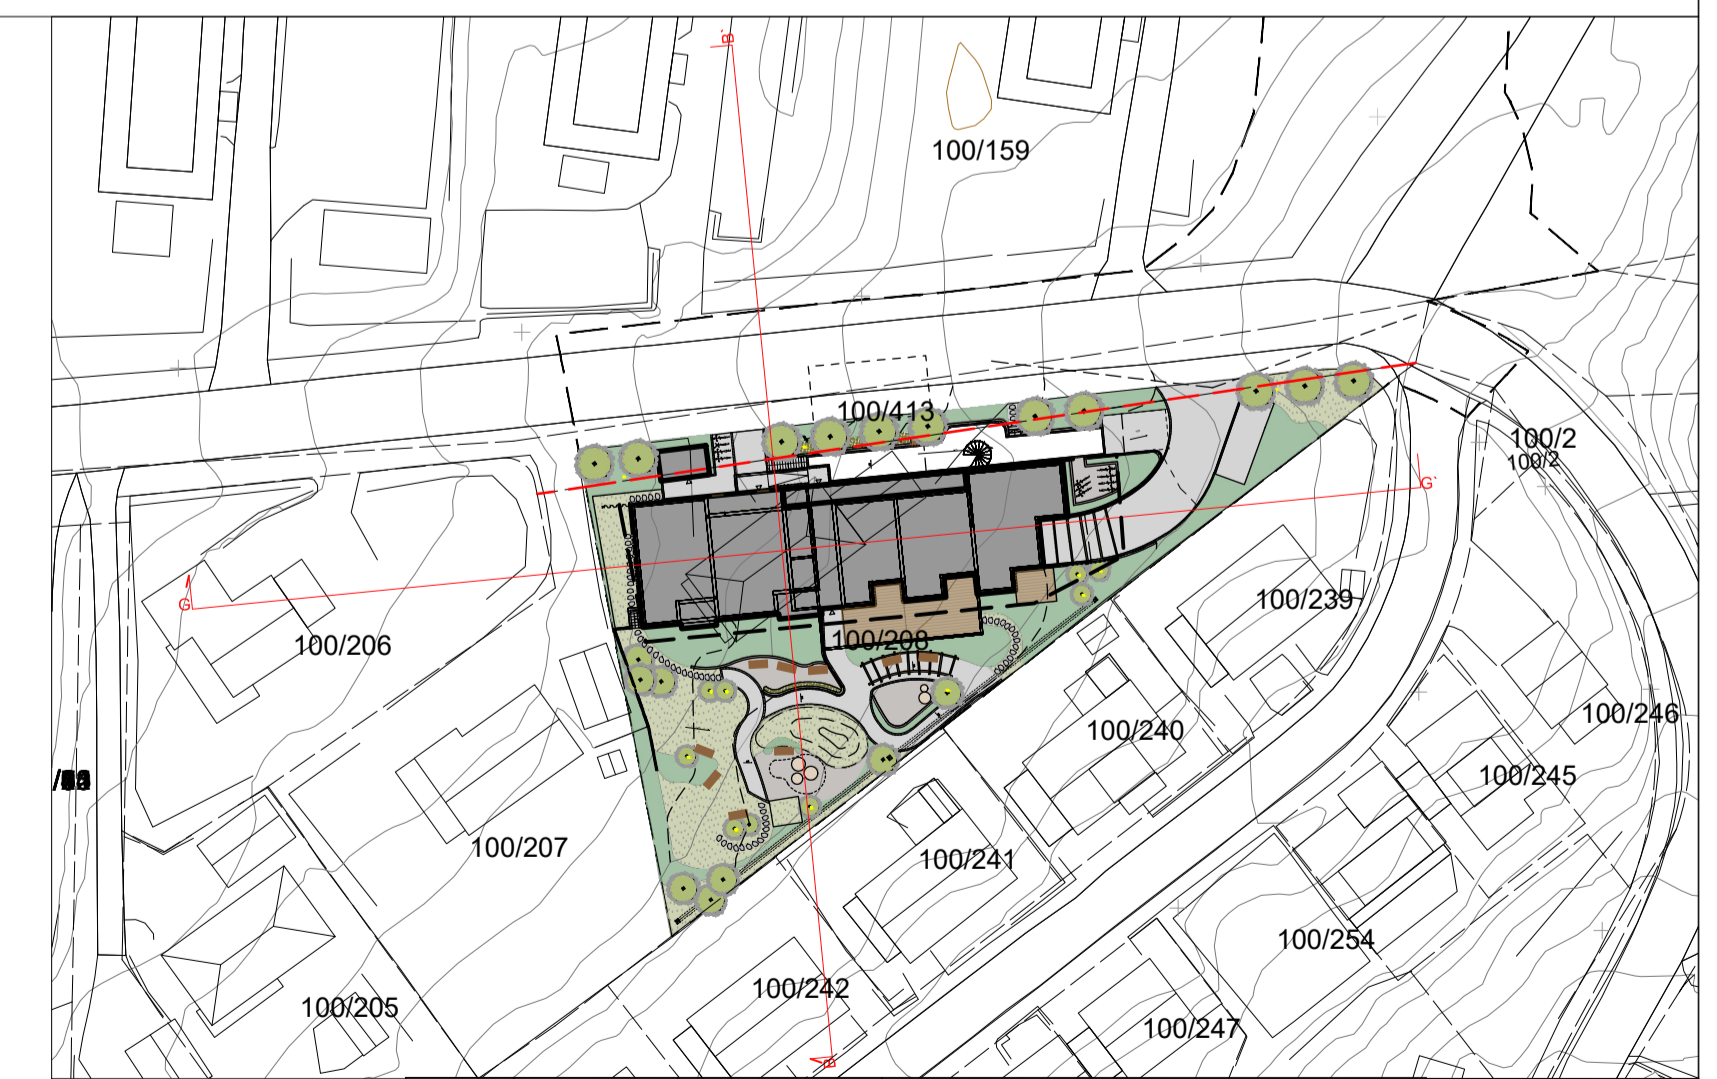

Rev. nr A	Dato 17.06.19	Teipet av KOS	Rev. godkjent av ENDRET TIL SALTAK	Målestokk A1 1:200
Prosjekt nr 17073	Filnavn L-ILLUSTRASJONSPLAN	Godkjent av AVE	Konstr./Teipet HL	Dato 13.12.2018
<p>Nyboli L-Oppriss B og G Selsbakkvegen 55</p>				