

FEBRUAR 2026
TRØNDELAG FYLKESKOMMUNE

NORDRE DEL AV ELGESETER GATE,
DETALJREGULERING

C/O E F-TEGNING OG TRAFIKKART

INNHold:

- 1

C/O 01 – Illustrasjonsplan
- 2

C/O 02 – Illustrasjonsplan
- 3

F101 – Normalprofil
- 4

F102 – Normalprofil
- 5

F103 – Normalprofil
- 6

F104 – Normalprofil
- 7

Eksisterende trafikkmønster
- 8

Nytt trafikkmønster

PROSJEKTNR.


DOKUMENTNR.

A252759

Tegningshefte for Elgeseter gate

VERSJON	UTGIVELSESDATO	BESKRIVELSE	UTARBEIDET	KONTROLLERT	GODKJENT
4.0	27.02.2026	C/O E F-tegning og trafikkart	HDSK/HCEG	HCEG/HATO	MAFL




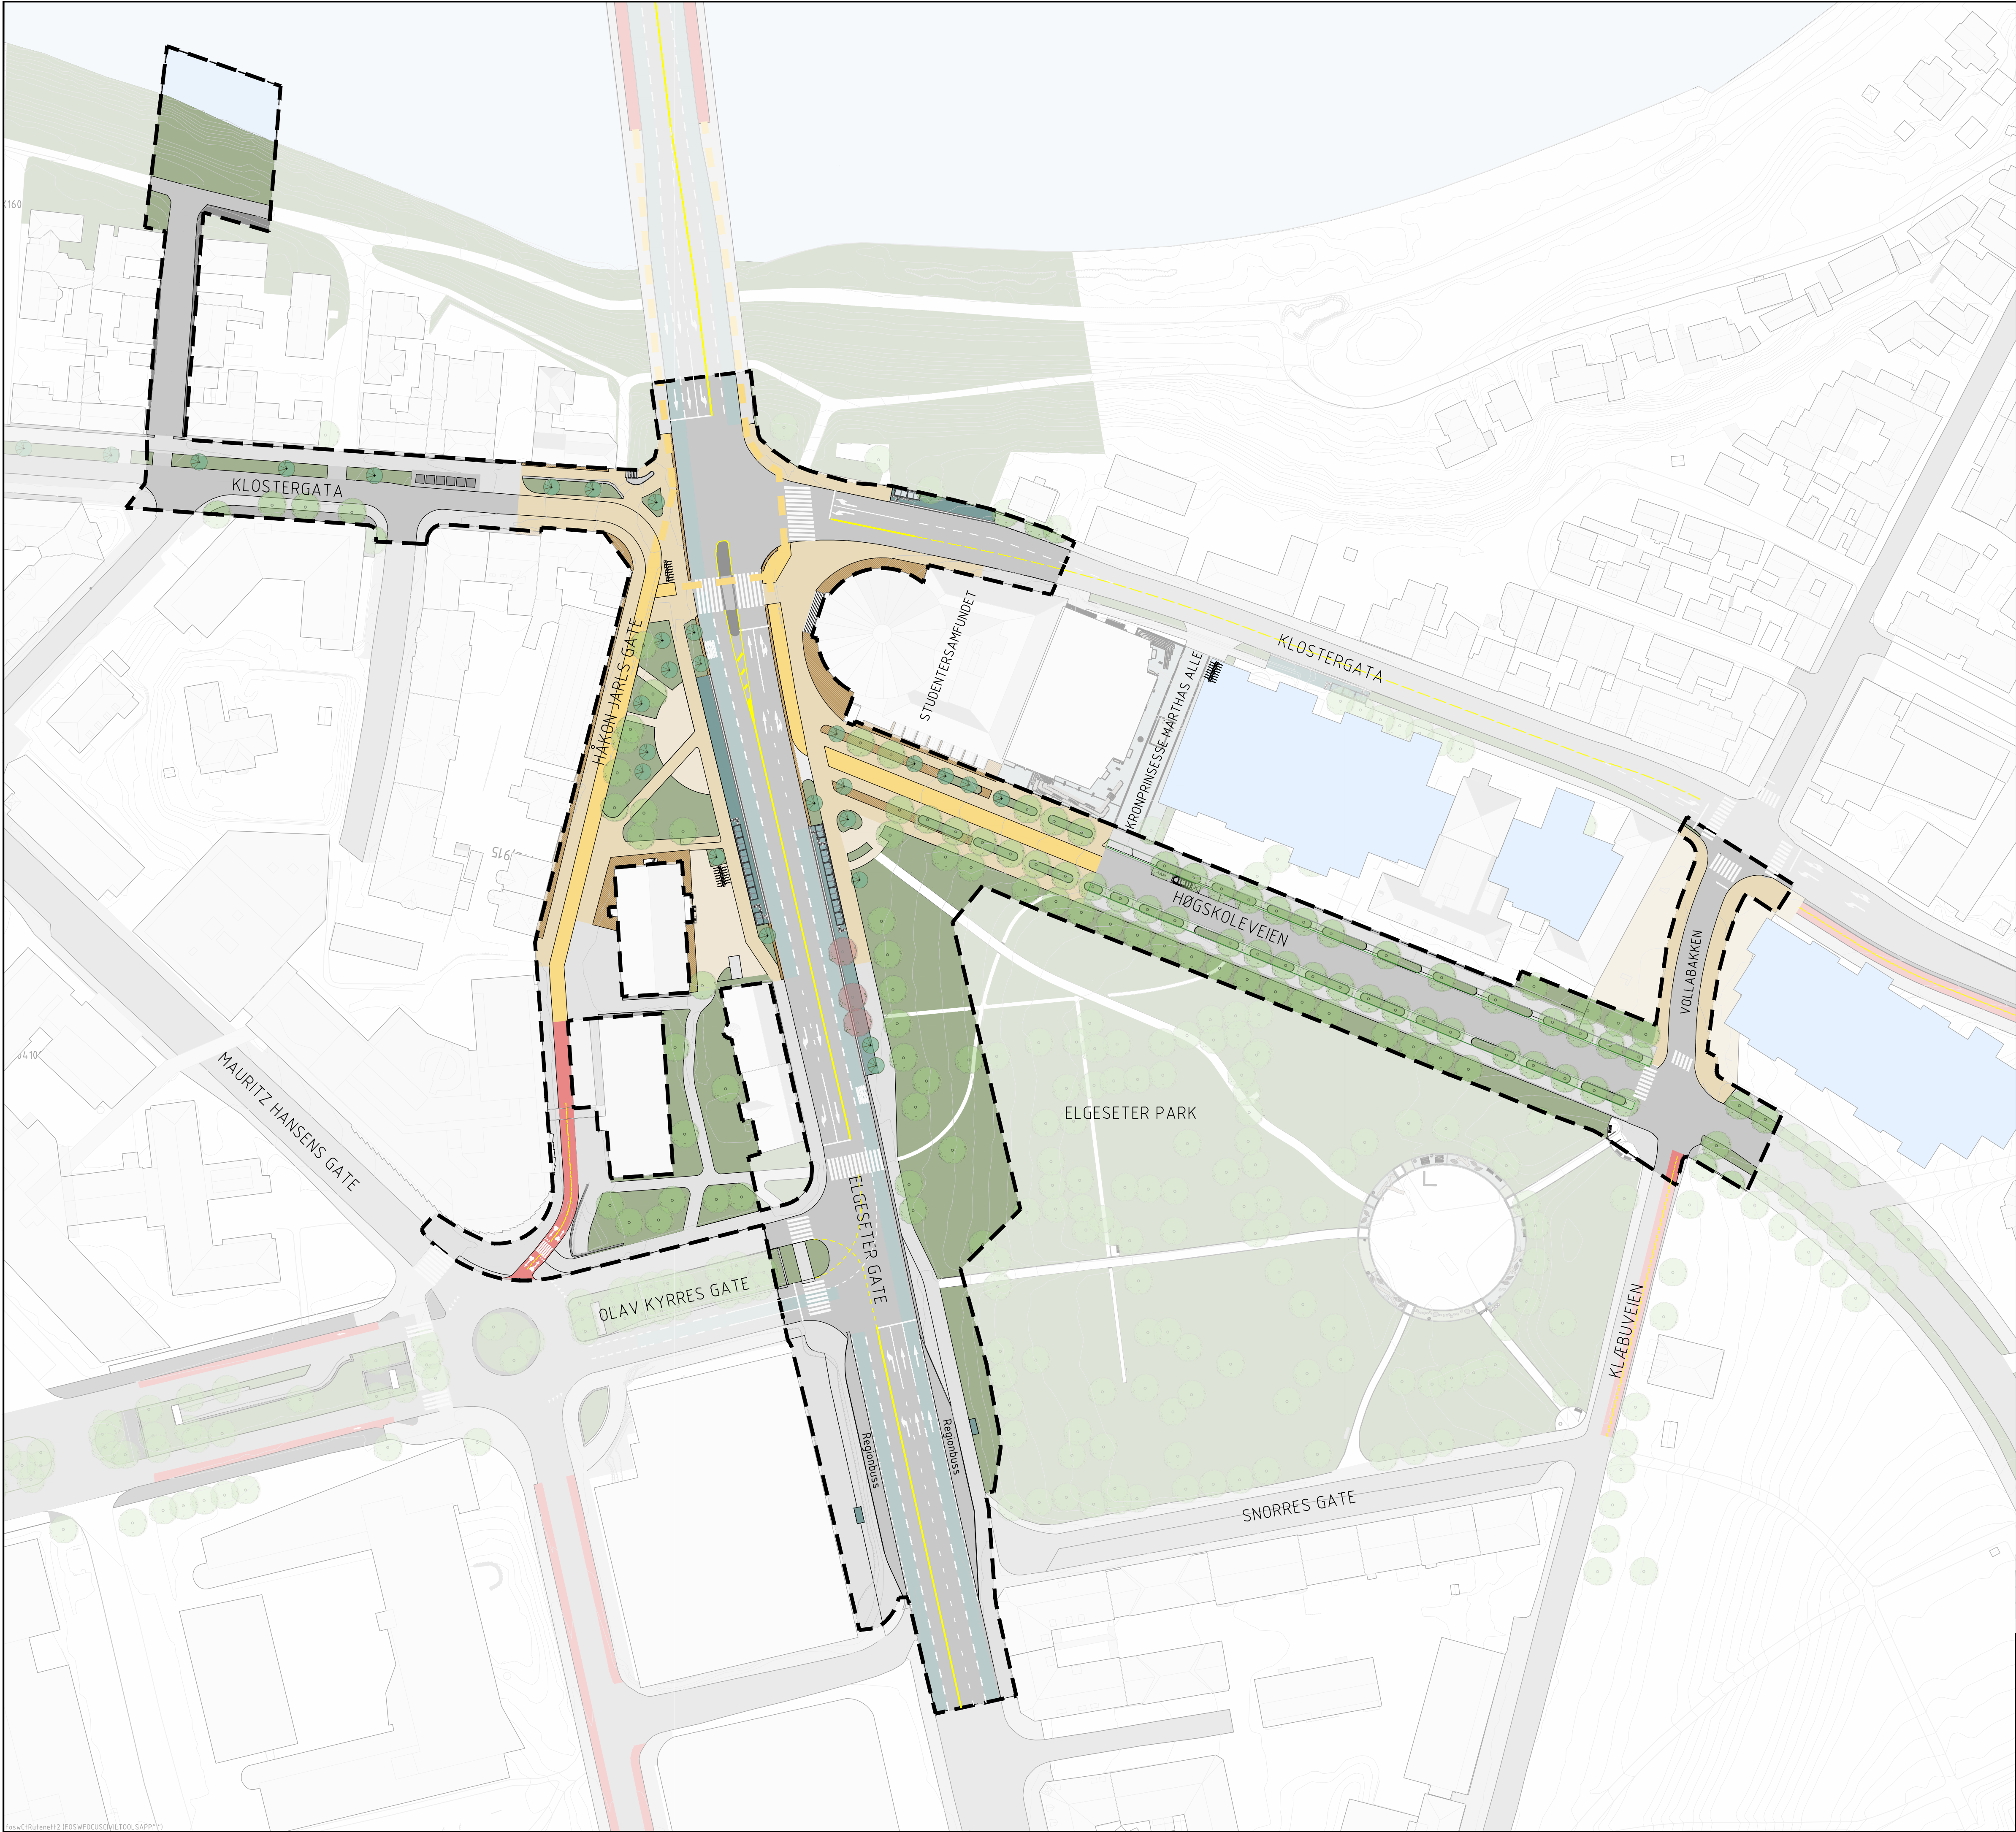


TEGNFORKLARING

Soneinndeling ulike trafikantgrupper.


- Ferdsselsone gående
- Oppholdssone byrom
- Veggsone/møbleringssone
- Ferdsselsone sykkel
- Ferdsselslinje sykkel
- Overkjørbart areal
- Sykkelveg
- Kjøreveg
- Fortau
- Kollektivfelt
- Holdeplass
- Fremtidig bygg
- Grøntstruktur
- Nytt tre
- Eksisterende tre
- Eksisterende tre fjernes
- Nedgravd avfallsbeholder
- Sykkelparkering
- Plangrense

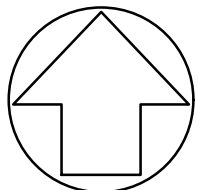

NTM10/NN2000

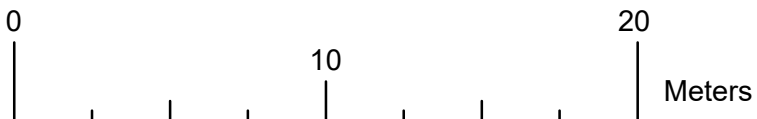

D	27.02.2026	Revisjon etter offentlig ettersyn		HCEG	HATO	MAFL
C	25.06.2025	Lagt inn sone og ferdsselslinje for sykkel, overkjørbart areal		HCEG	MAFL	MAFL
B	24.04.2025	Justert antall eksisterende trær etter befaring		MIHD	MIBG	MAFL
A	03.04.2025	Justering av plan etter tilbakemelding fra TRFK		MIHD	MIBG	MAFL
Rev.	Dato	Revideringen gjelder	Nr.	Saksb.	Sidem.k.	Oppdr.a.
Trøndelag Fylkeskommune			Tegnet av MIHD/HDSK		Saksbehandler MAFL	
Nordre del av Elgeseter gate, detaljregulering			Sidemannskontroll HCEG/MIBG		Oppdragsansvarlig MAFL	
Illustrasjonsplan			Fag VEG/LARK		Målestokk A1 1:750 A3 1:1500	
			Dato 06.12.2024			
COWI			Oppdragsnr. A252759		Status Reguleringsplan	
			Tegning nr.		Rev.	
			C/O 01		D	

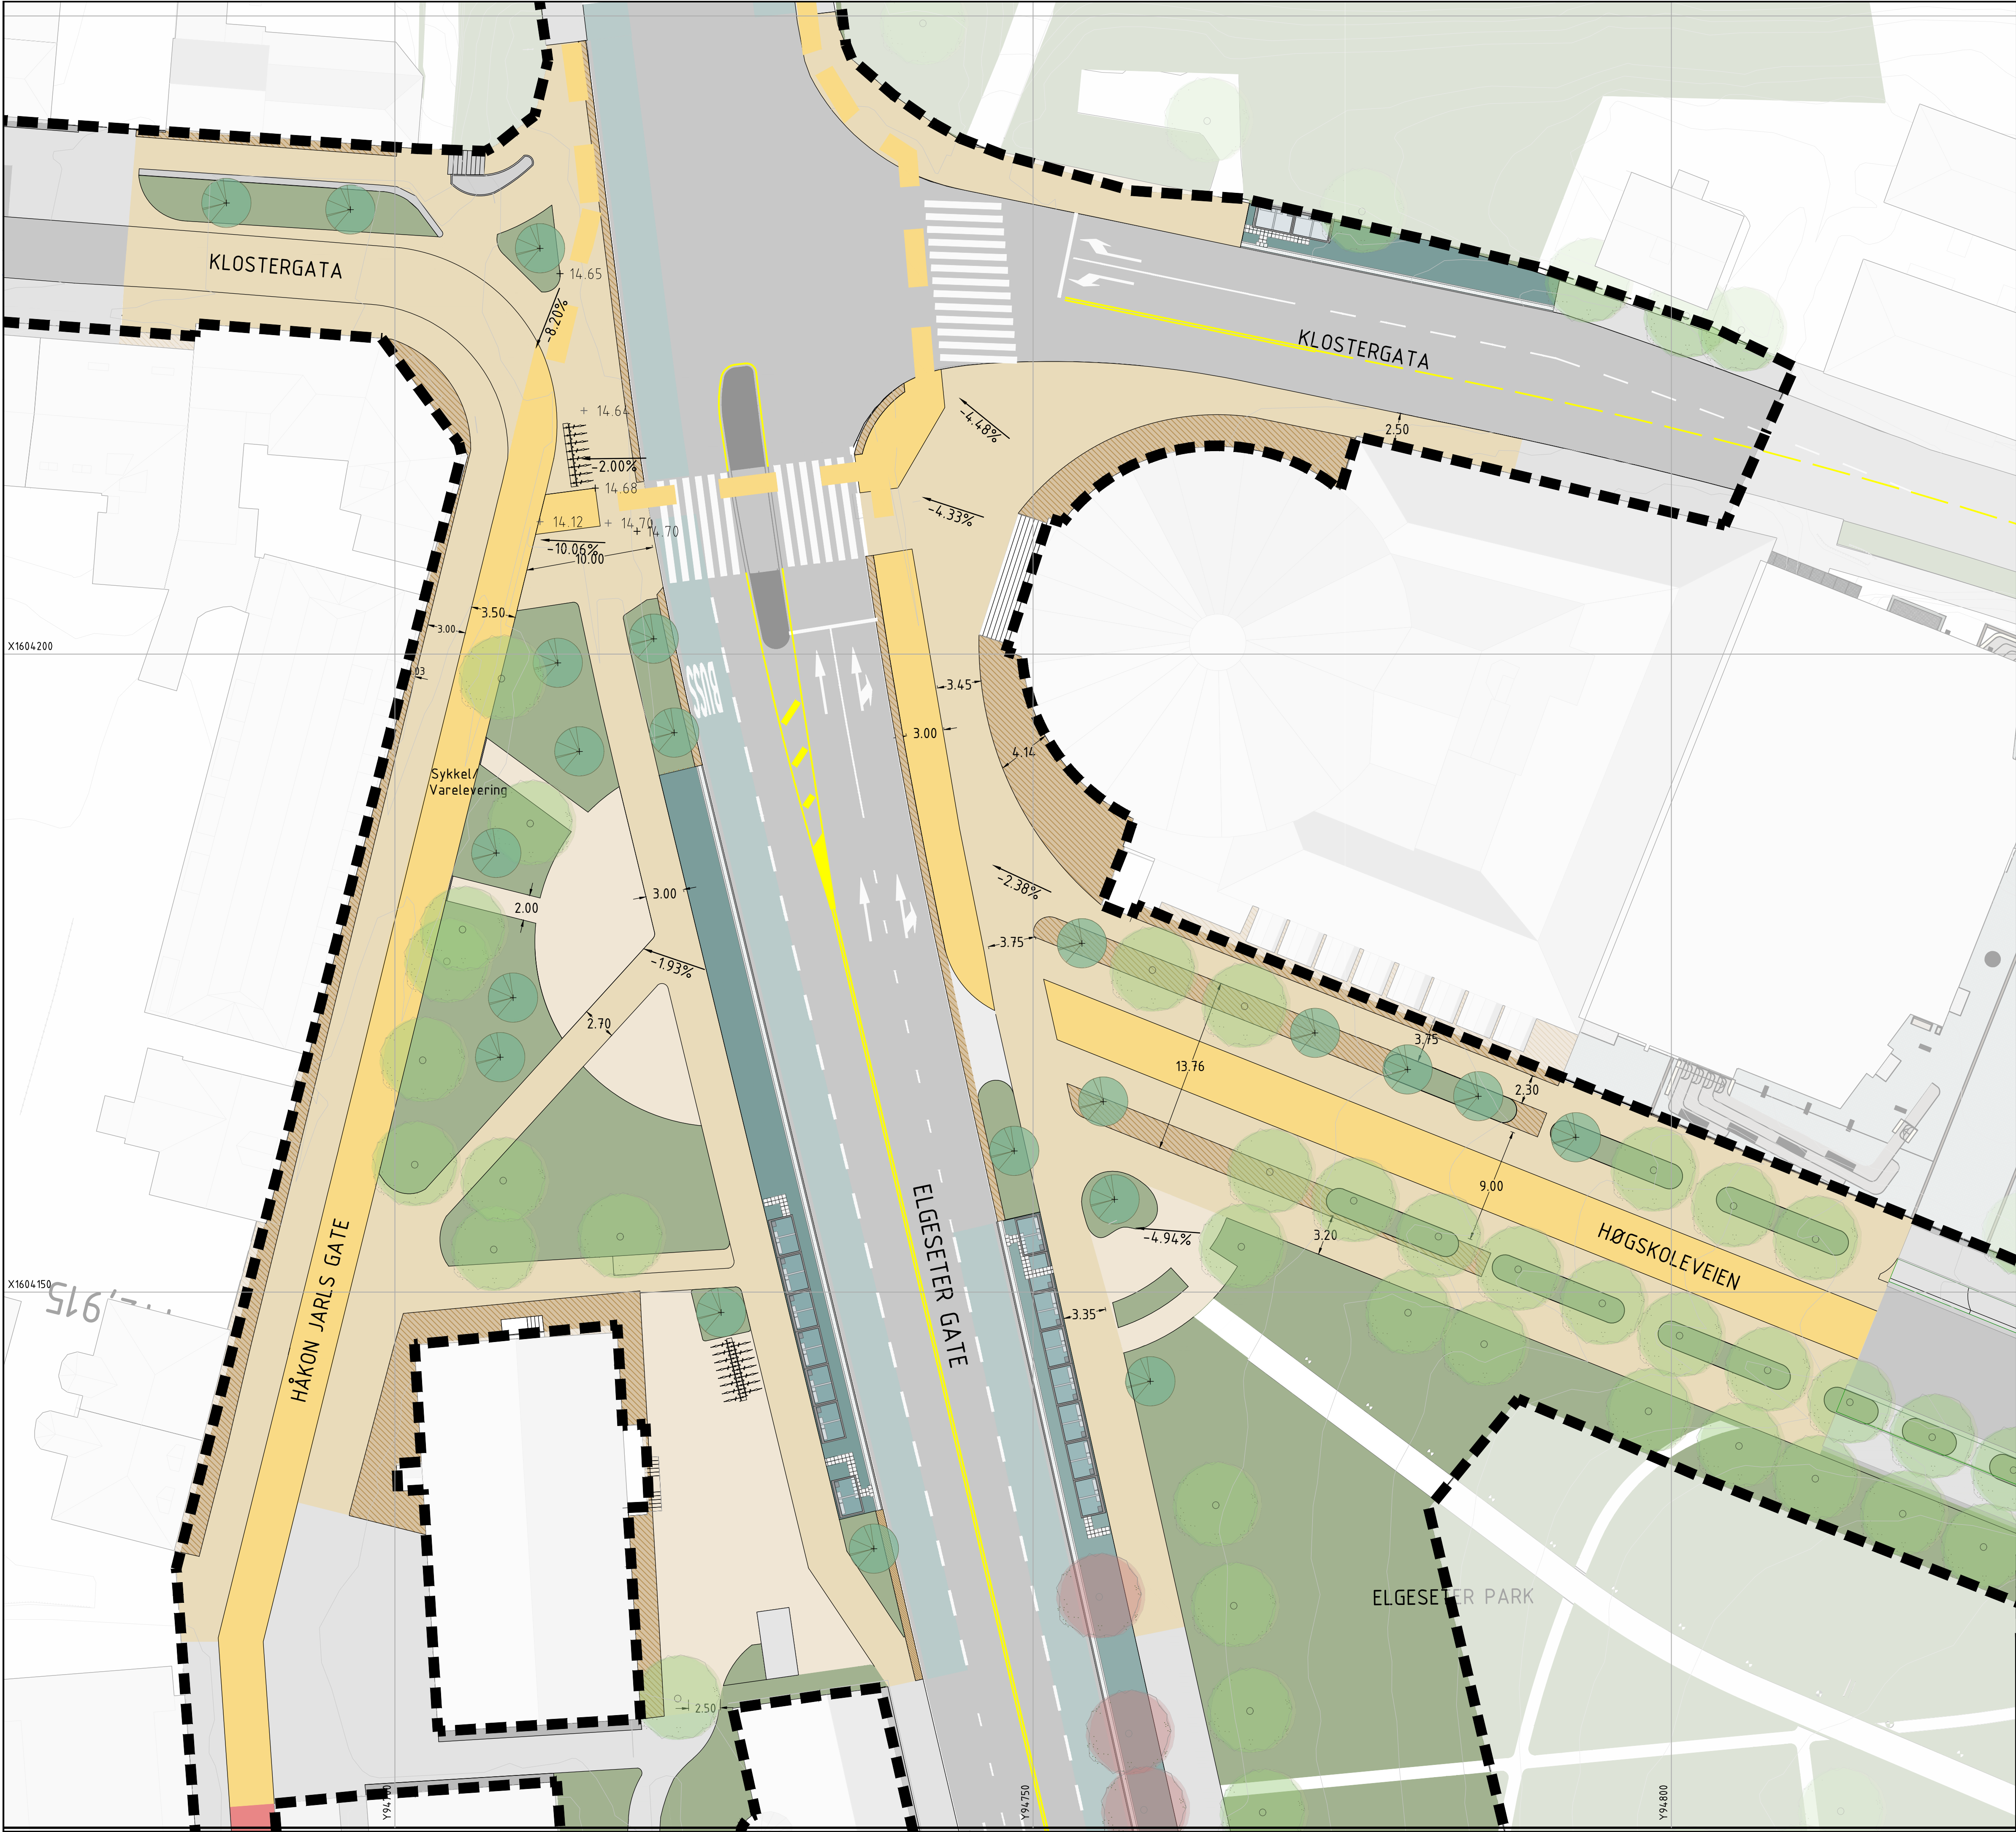


TEGNFORKLARING

Soneinndeling representerer ulike trafikantgrupper. Det viser ikke materialer




- Ferdsselsone gående
- Oppholdssone byrom
- Veggsone/møbleringssone
- Ferdsselsone sykkel
- Ferdsselslinje sykkel
- Overkjørbart areal
- Kjøreveg
- Kollektivfelt
- Grøntstruktur
- Fremtidig bygg
- Annen veggrunn
- Punkthøyde
- Fallpil
- Nytt tre
- Eksisterende tre
- Eksisterende tre fjernes
- Nedgravd avfallsbeholder
- Holdeplass
- Sykkelparkering

Plangrense

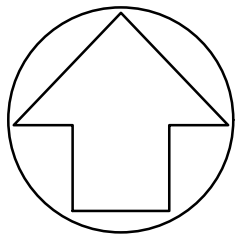



D	27.02.2026	Revisjon etter offentlig ettersyn			HCEG	HATO	MAFL
C	25.06.2025	Lagt inn sone og ferdsselslinje for sykkel, overkjørbart areal			HCEG	MAFL	MAFL
B	24.04.2025	Justert antall eksisterende trær etter befaring			MIHD	MIBG	MAFL
A	03.04.2025	Justering av plan etter tilbakemelding fra TRFK			MIHD	MIBG	MAFL
Rev.	Dato	Revideringen gjelder	Nr.	Saksb.	Sidem.k.	Oppdr.a.	
Trøndelag Fylkeskommune			Tegnet av MIHD/HDSK		Saksbehandler MAFL		
Nordre del av Elgeseter gate, detaljregulering			Sidemannskont. HCEG/MIBG		Oppdragsansvarlig MAFL		
Illustrasjonsplan			Fag VEG/LARK		Målestokk A1 1:250 A3 1:500		
			Dato 16.12.2024				
COWI			Oppdragsnr. A252759		Status Reguleringsplan		
			Tegning nr.		C/O 02		
					D		

Form: A1 Ellevn: 01\252000\4252759\Plan\A1\252000\4252759\Regulering\LAY F.dwg Xref: a F Veg.dwg a kart.dwg t geom.dwg A F Gid.dwg A F KABLER.dwg a F L.dwg

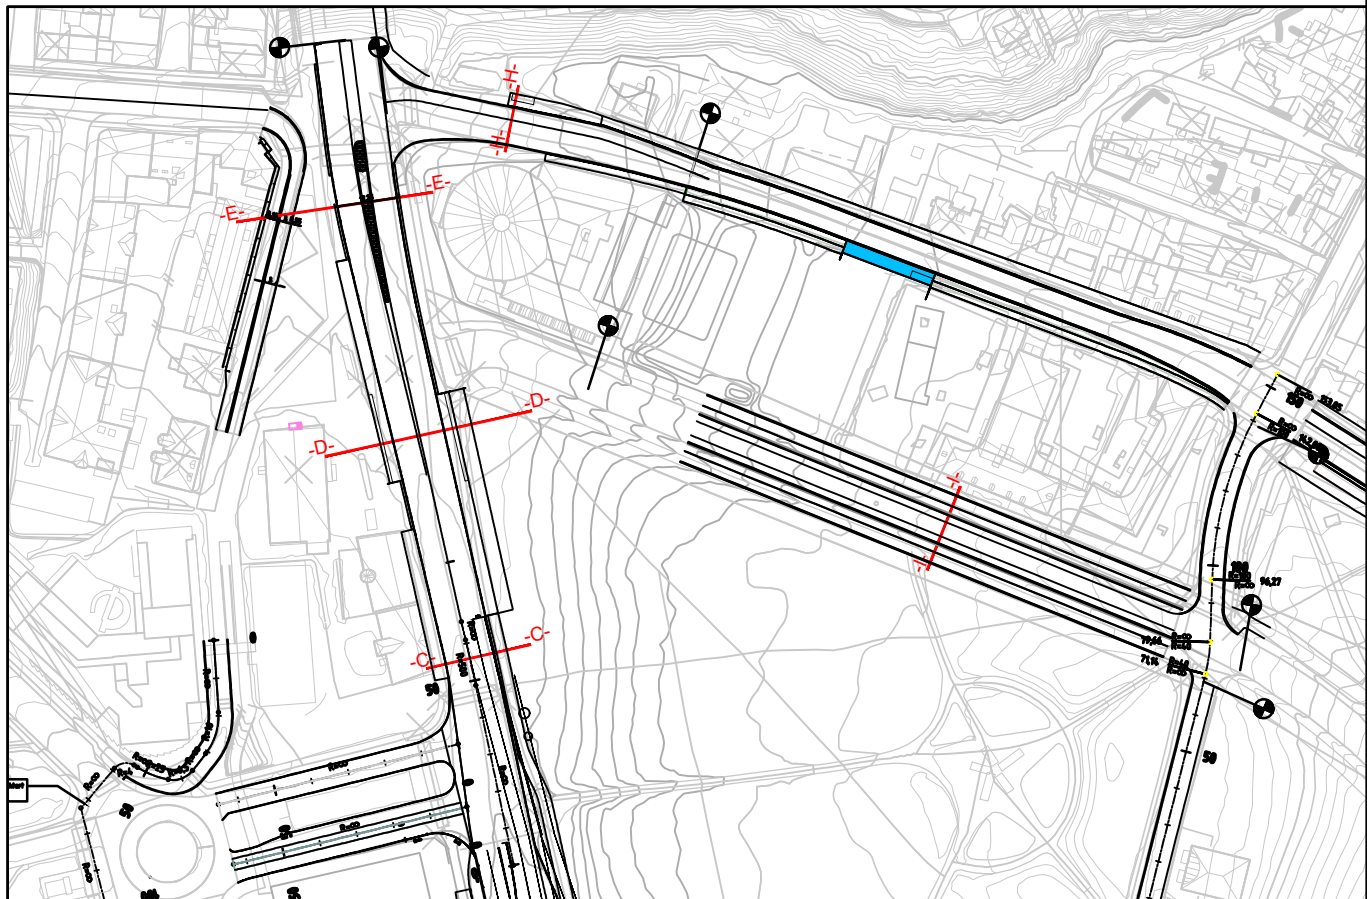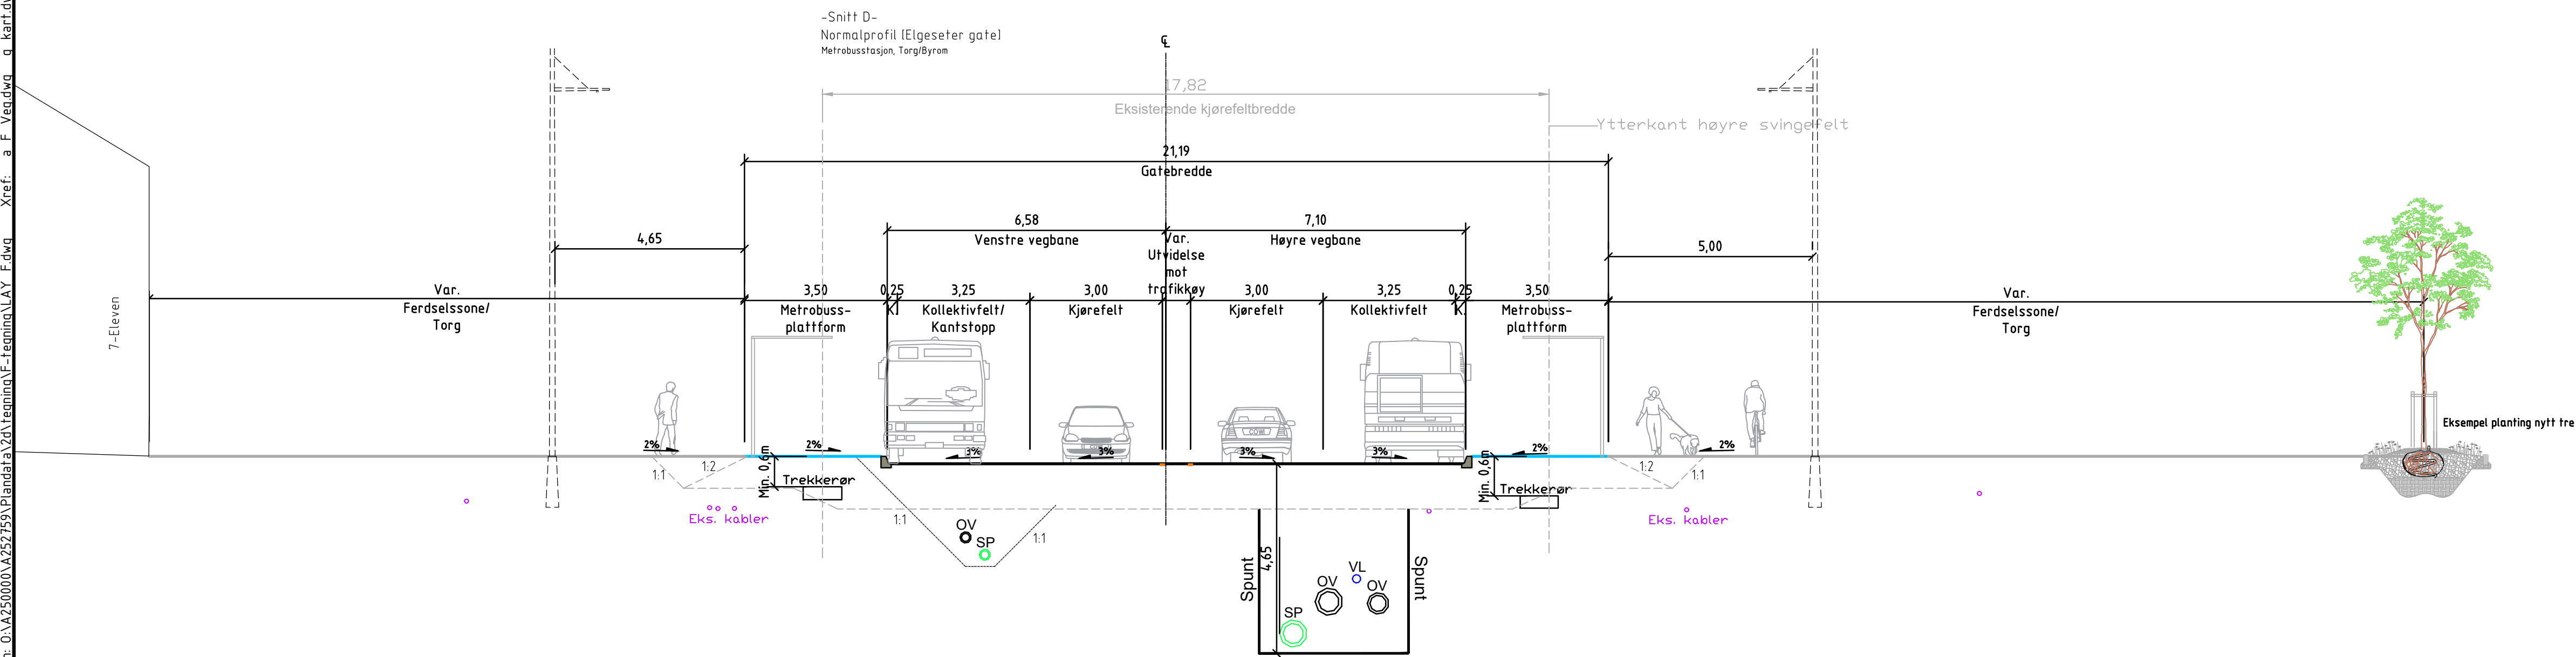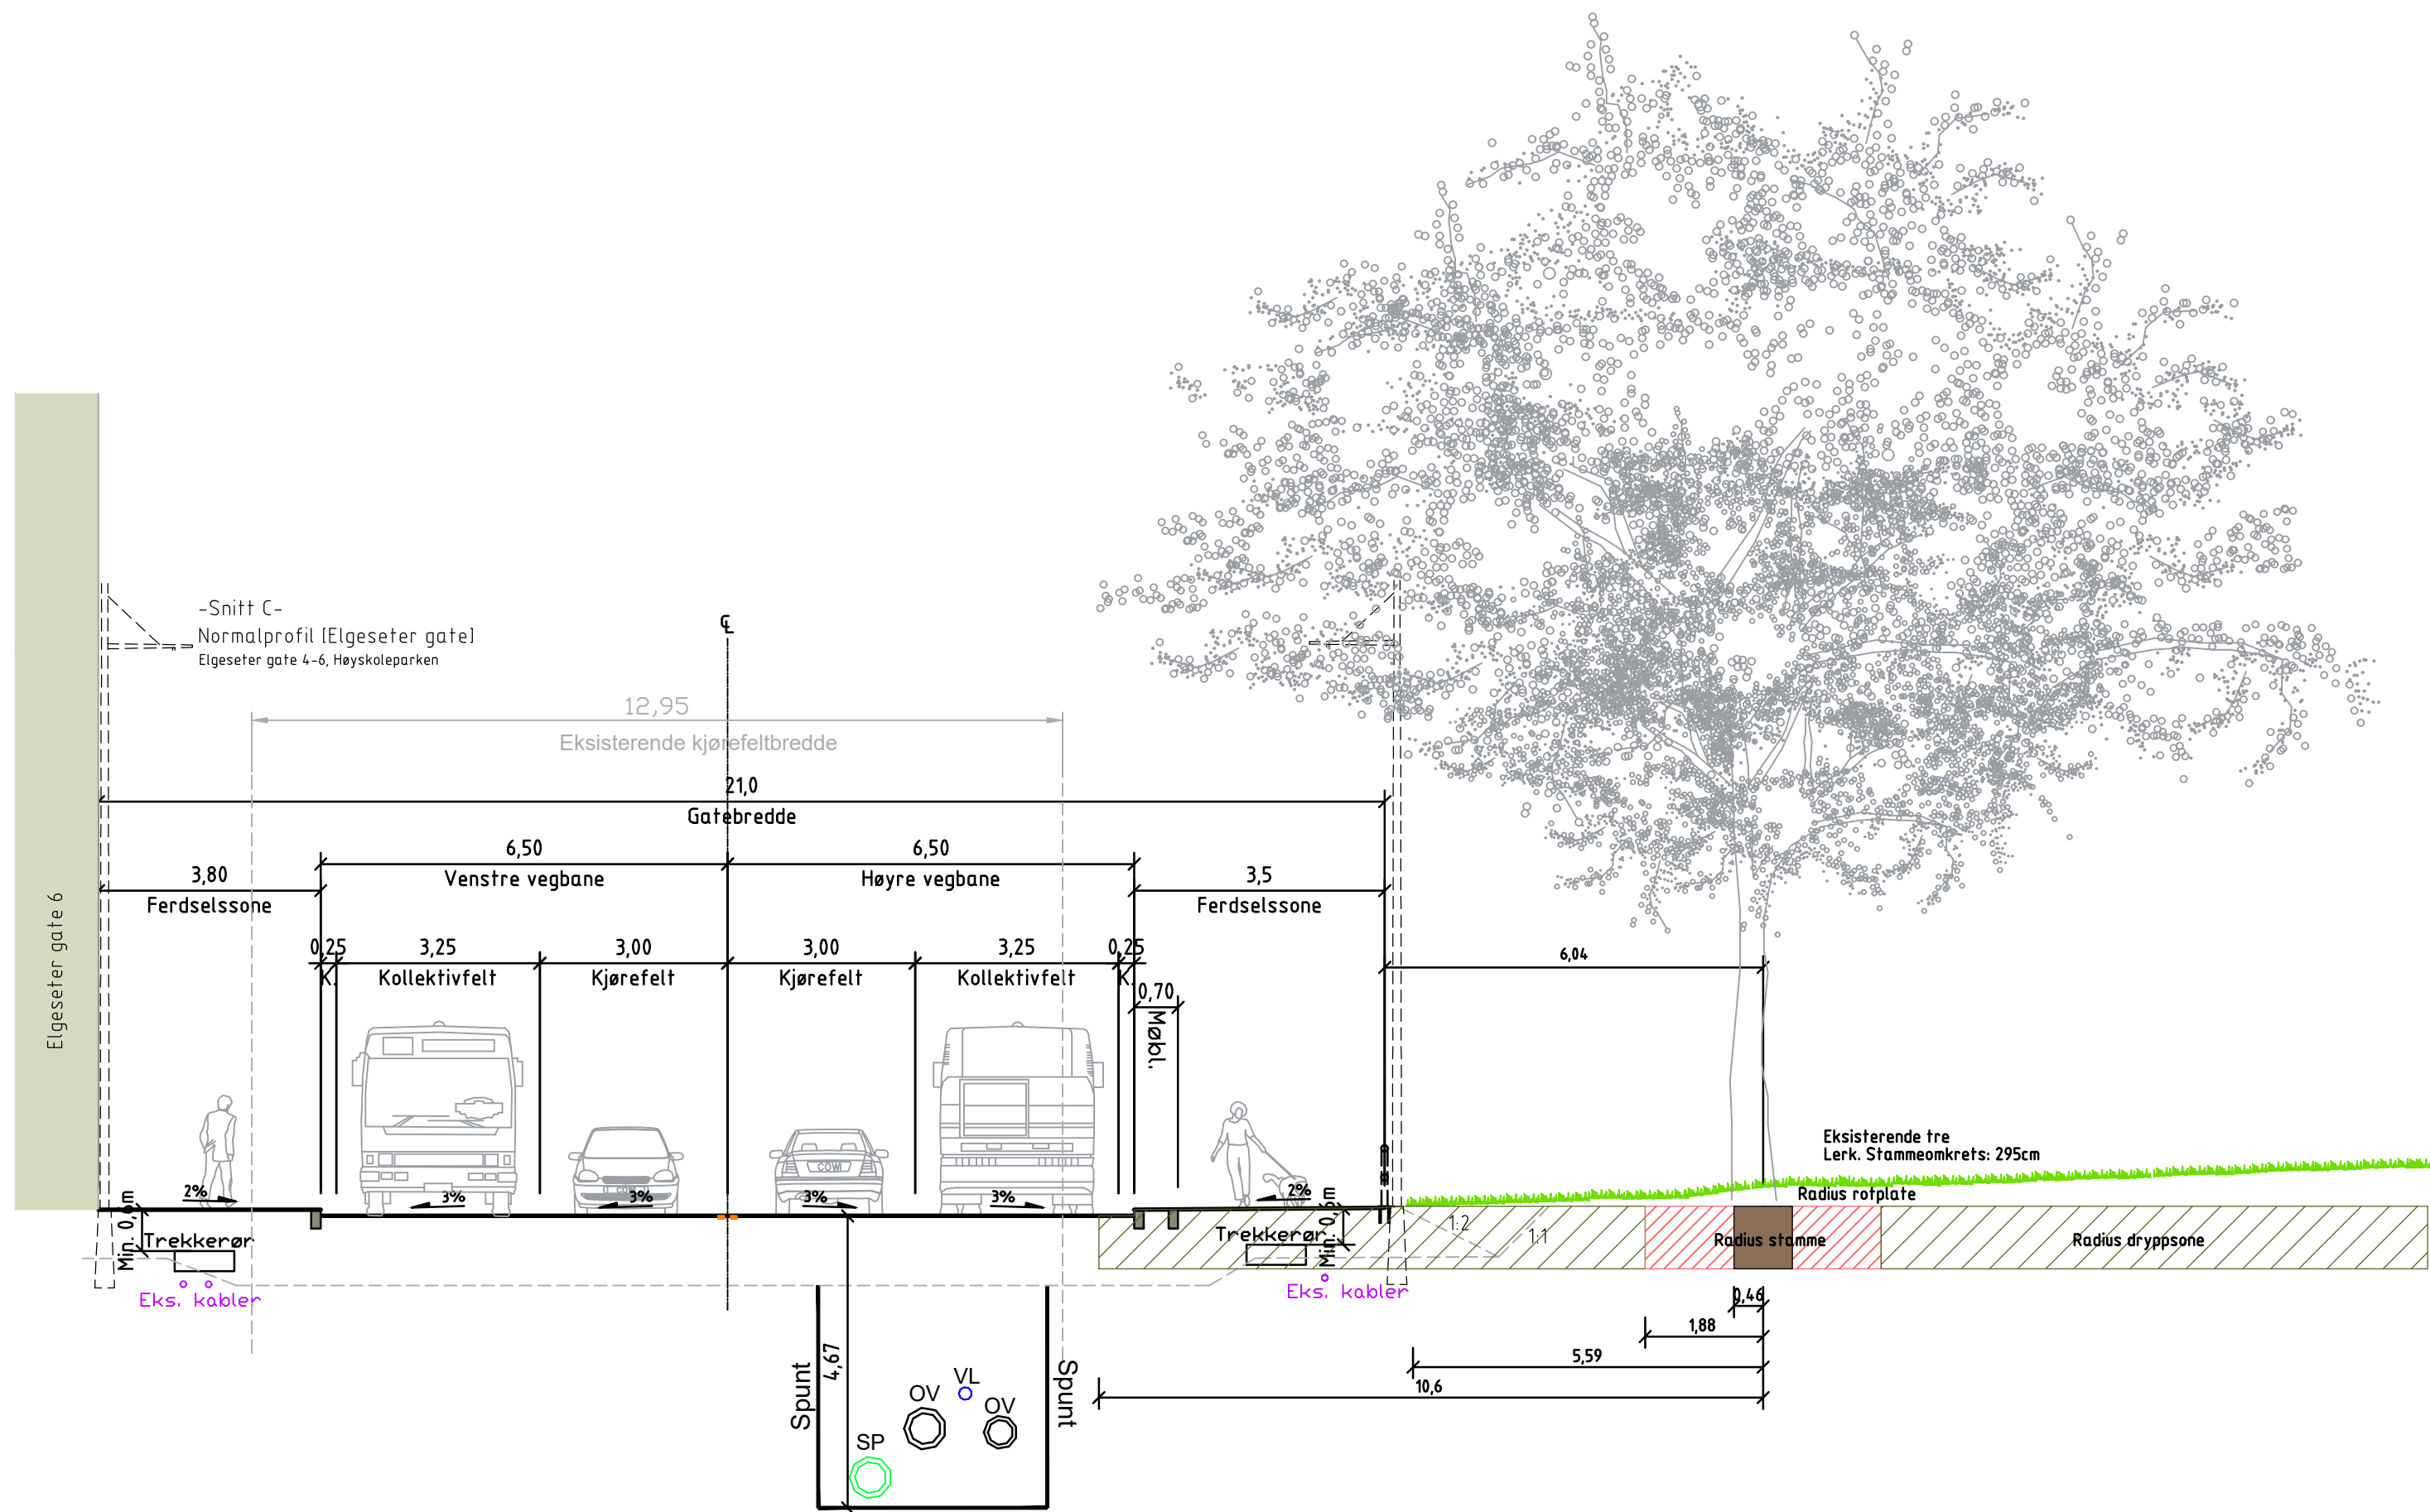

Rev.	Dato	Revideringen gjelder	Nr.	Saksb.	Sidem.k.	Oppdr.a.
Trøndelag Fylkeskommune			Tegnet av	Saksbehandler		
Nordre del av Elgeseter gate, detaljregulering			HDSK	MAFL		
Normalprofil			Sidemannskont.	Oppdragsansvarlig		
			LIVO	MAFL		
			Fag	Målestokk		
			VEG	A1 1:100		
			Dato	Status		
			03.04.2025	Reguleringsplan		
			Oppdragsnr.	Rev.		
			A252759	F101		
			Tegning nr.			

F:\hvaum\COV\inet\projects\A2520000\A252759\Plan\data\A252759\tegning\LAY F.dwg Xref: a F Veg.dwg g Kart.dwg t qeom.dwg A F Gtd.dwg A F KABELER.dwg a F LA.dwg

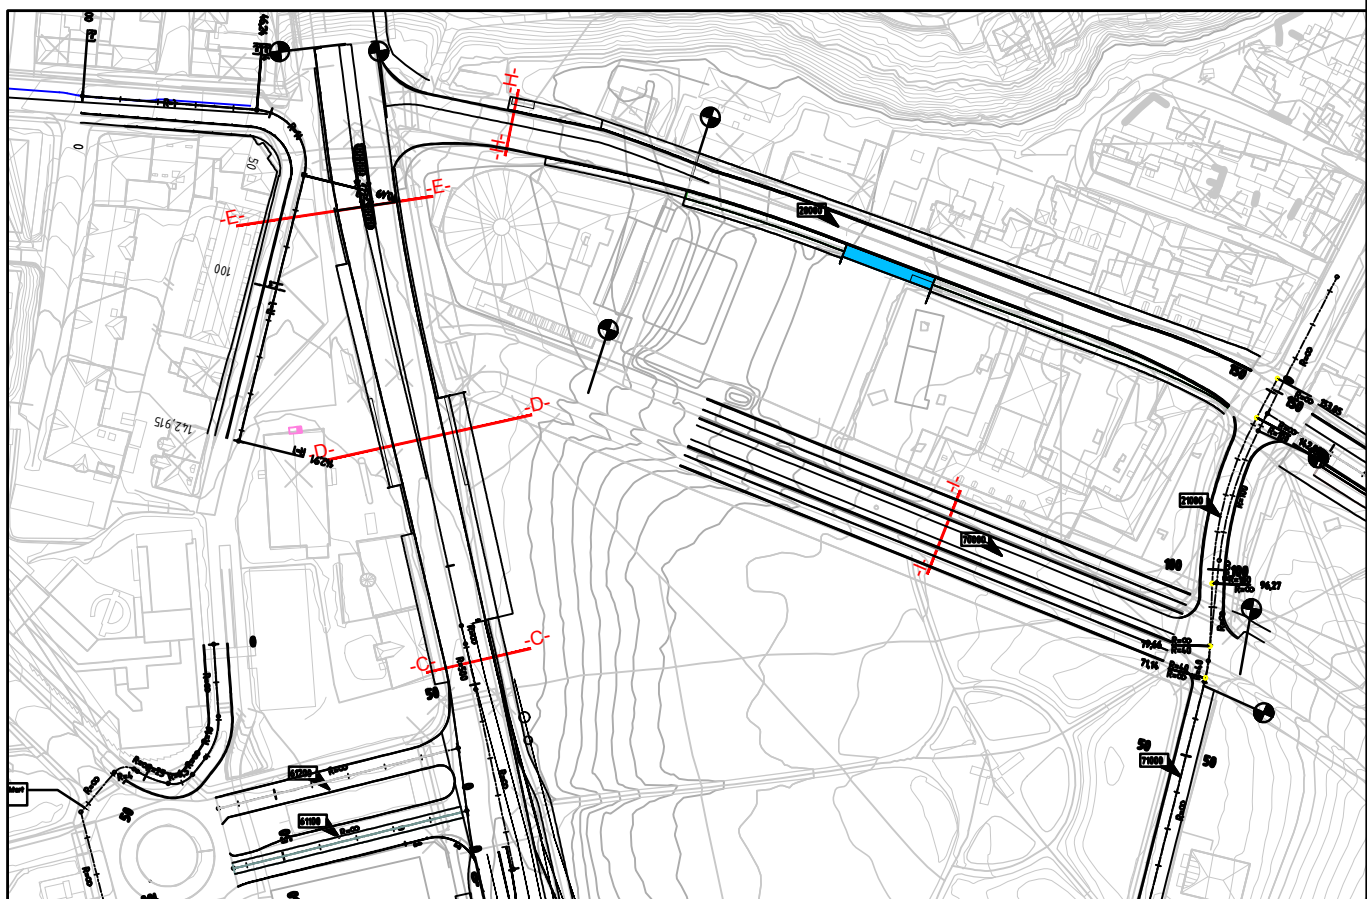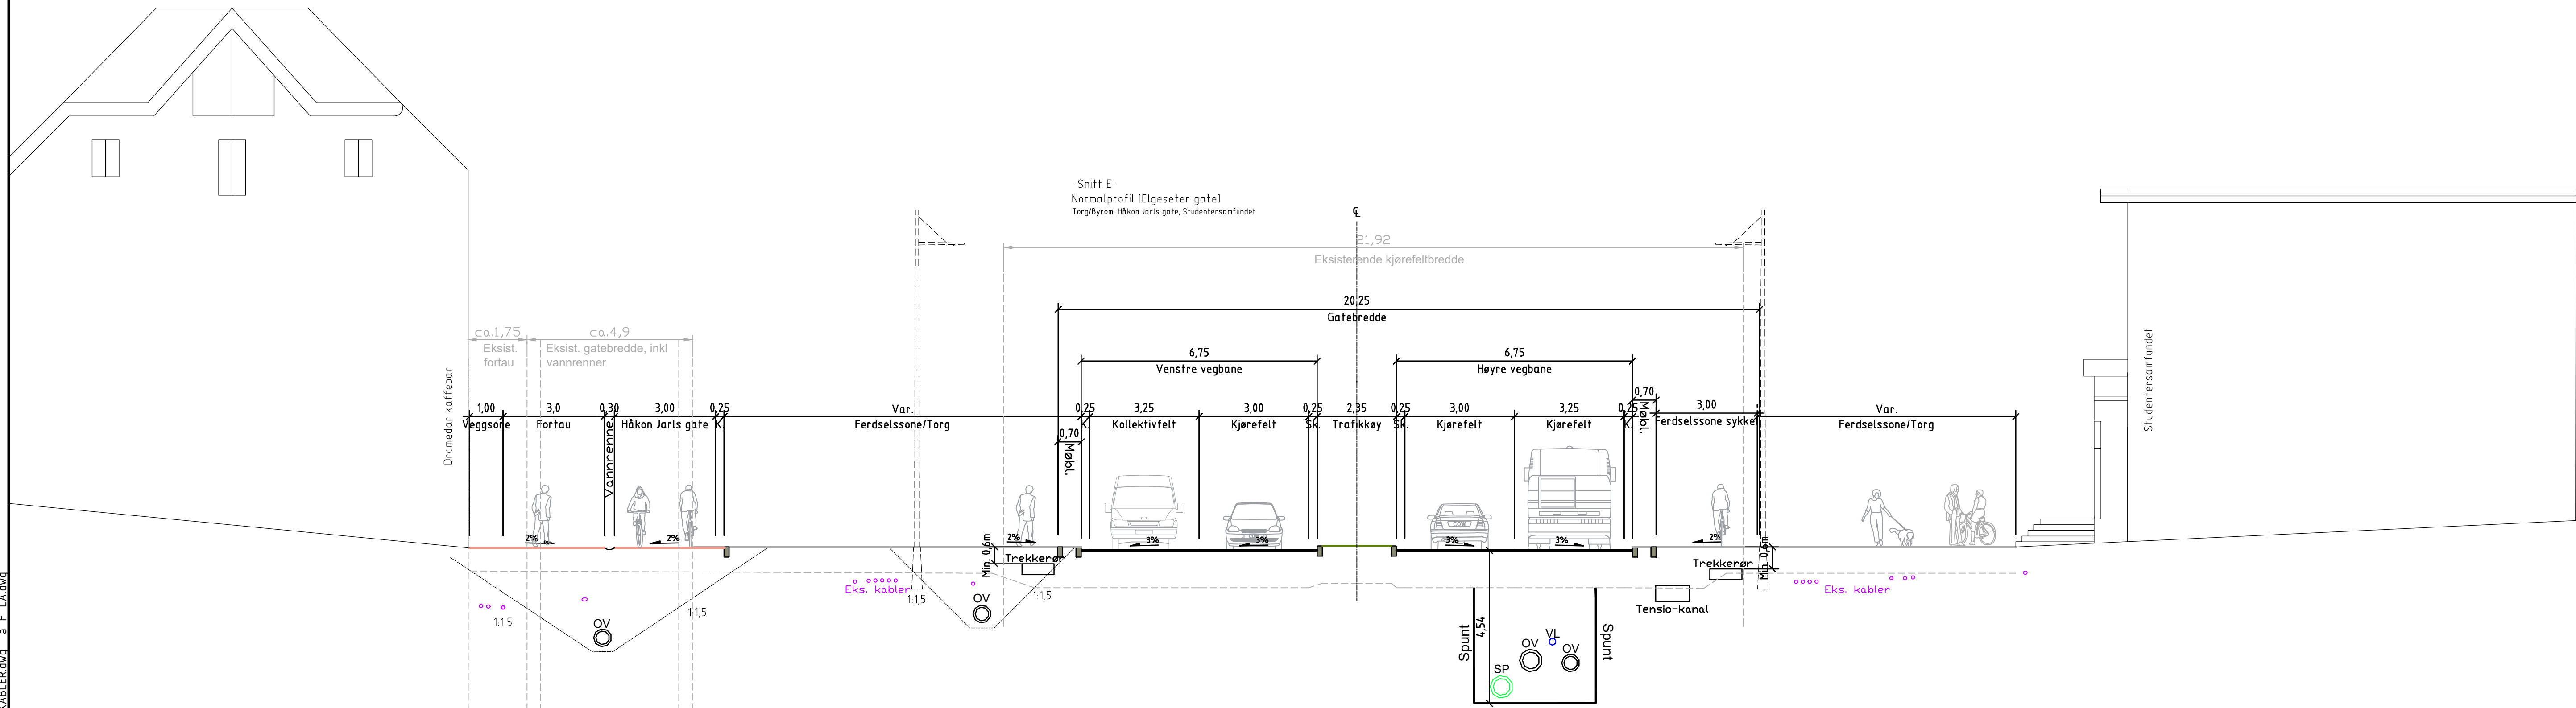


3	27.02.26	Revisjon etter offentlig ettersyn		HCEG	HATO	MAFL
2	3.4.2025	Angitt eksisterende kjørefeltbredder i tegning		HDSK	MAFL	MAFL
Rev.	Dato	Revideringen gjelder	Nr.	Saksb.	Sidem.k.	Oppdr.a.
Trøndelag Fylkeskommune			Tegnet av		Saksbehandler	
Nordre del av Elgeseter gate, detaljregulering			HDSK		MAFL	
Normalprofil			Sidemannskontroll		Oppdragsansvarlig	
			LIVO		MAFL	
			Fag		Målestokk	
			VEG		A1 1:100	
			Dato		04.10.2024	
COWI			Oppdragsnr.		Reguleringsplan	
			A252759		F102	
			Tegning nr.		Rev.	
					3	

F:\plan\01\2520000\A252759\Plandata\2d\Veier\VE-regulering\LAY E.dwg Xref: a F Vegg.dwg a kart.dwg t geom.dwg A F Gid.dwg A F KABLER.dwg a F L.dwg
Format: A1 E:\plan\01\2520000\A252759\Plandata\2d\Veier\VE-regulering\LAY E.dwg

Studentersamfundet


-Snitt H-
Normalprofil (Klostergata)
Byrom/Torg - Metrobuss kantstopp

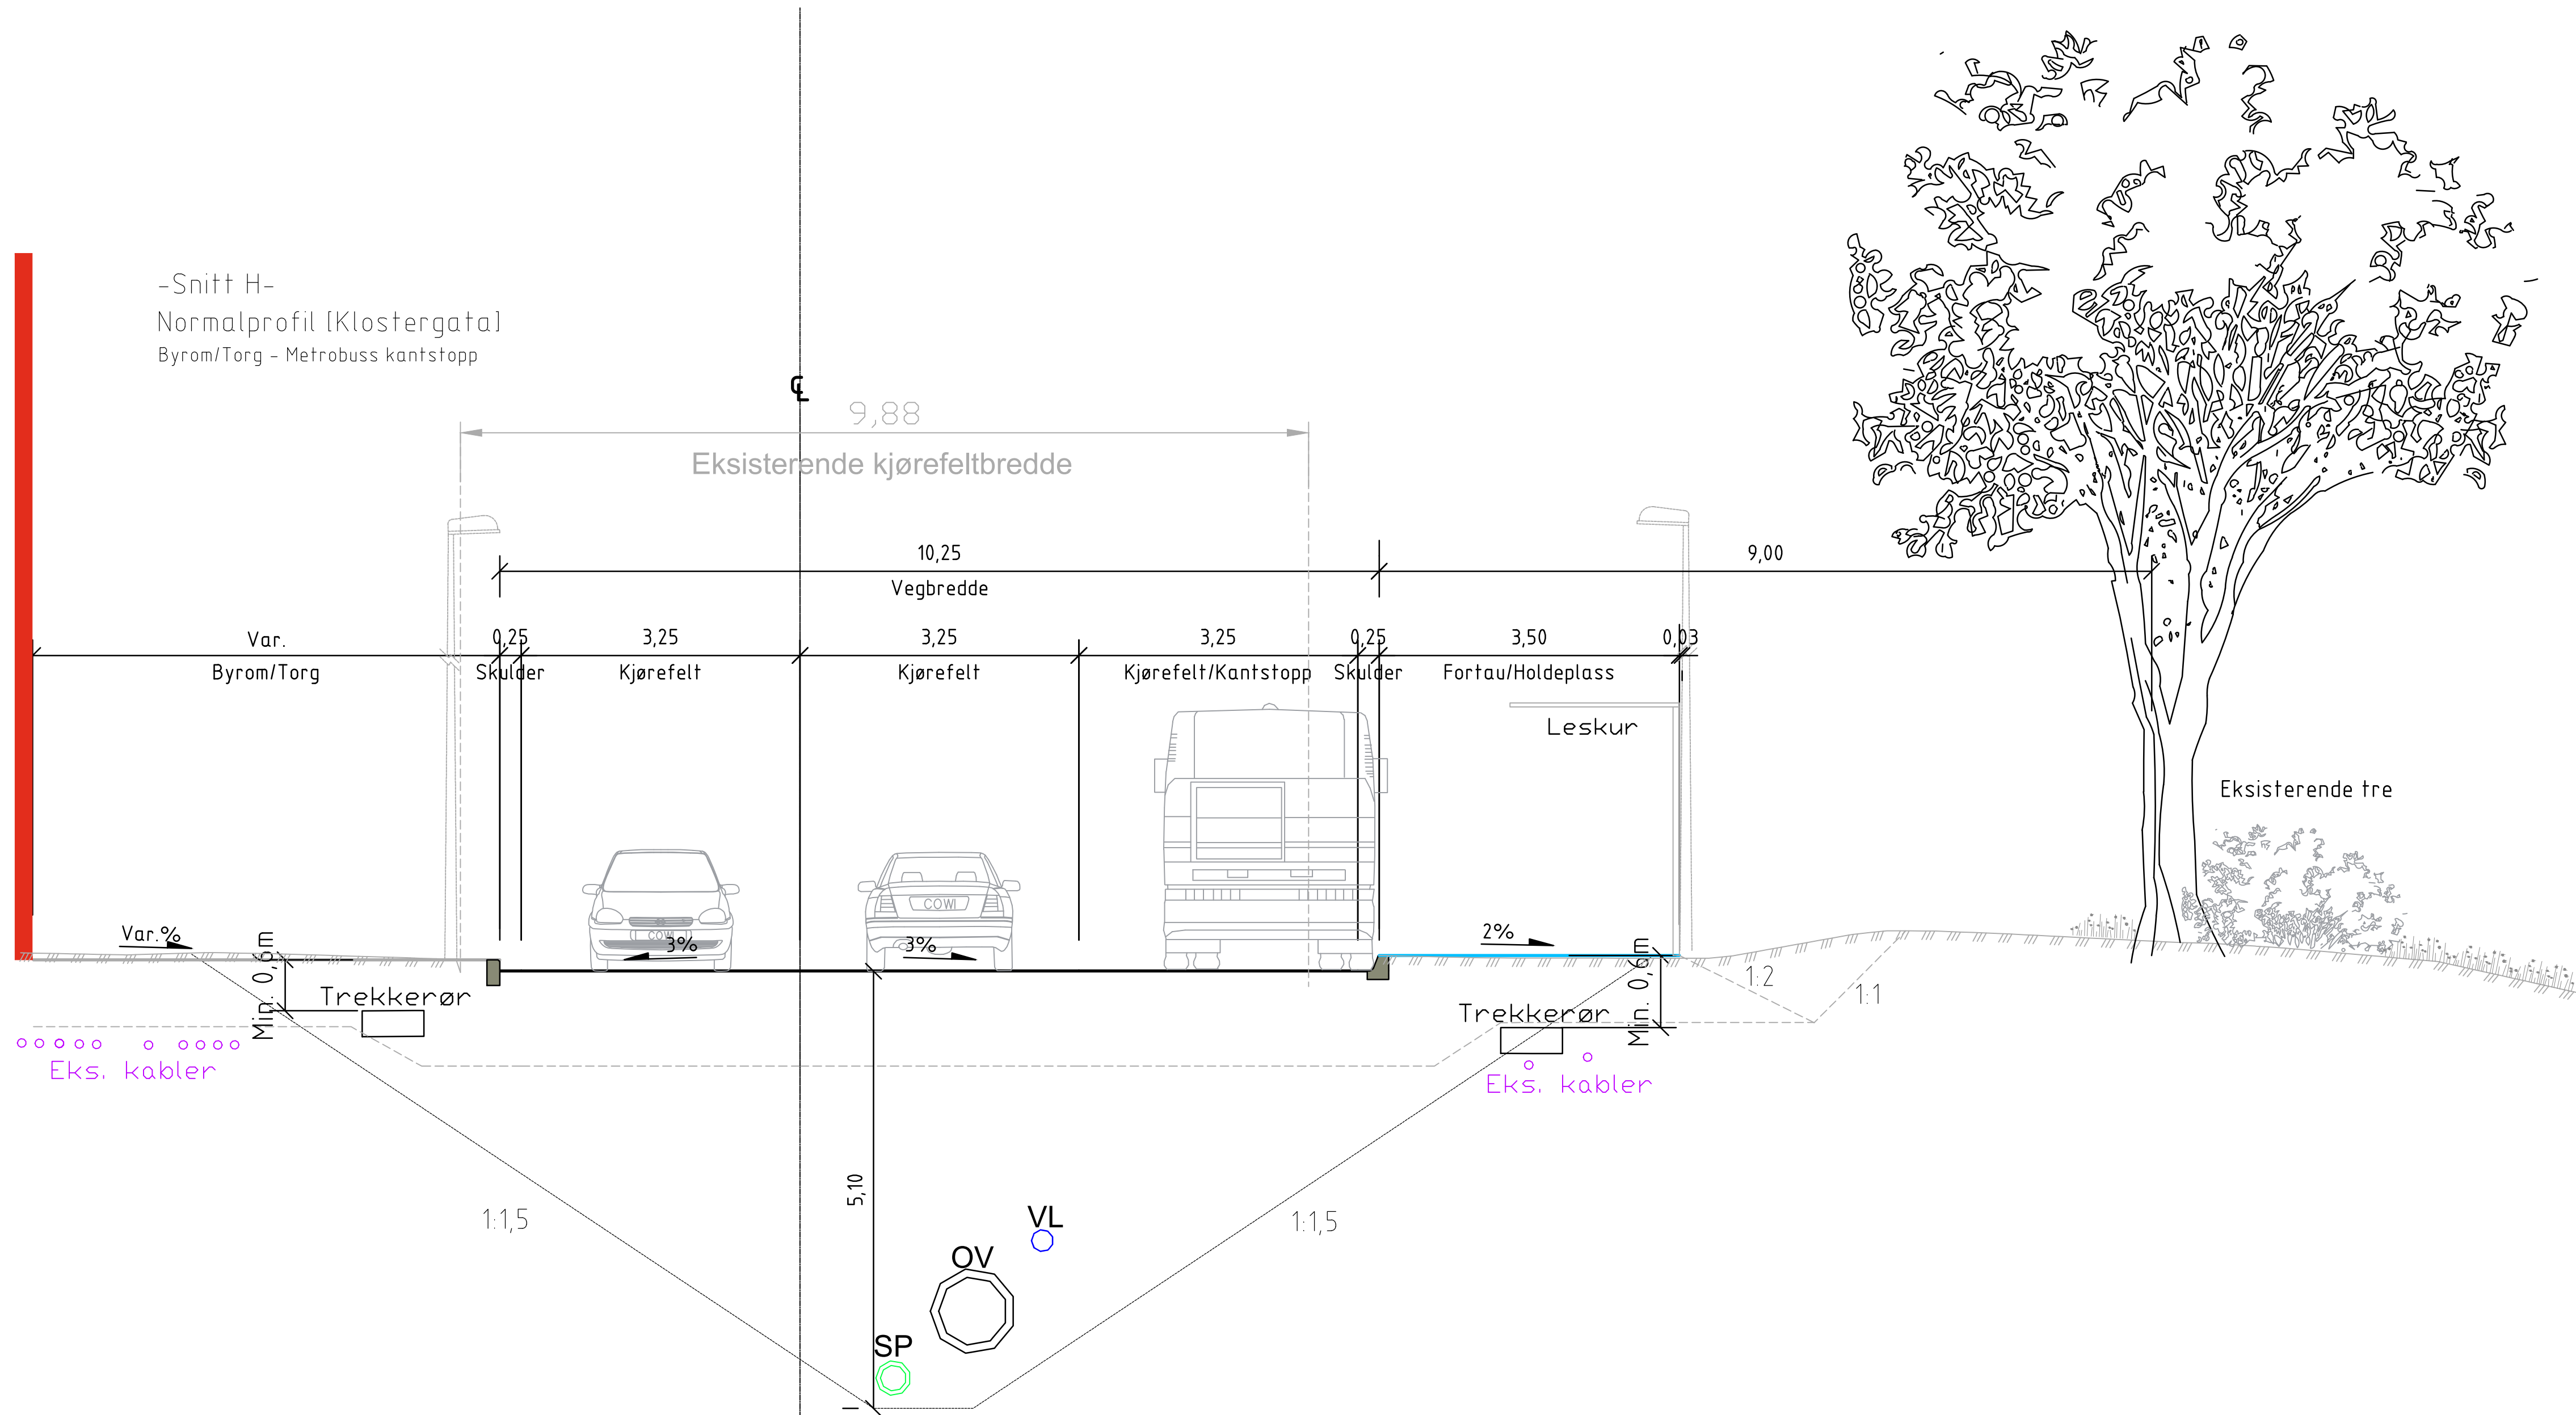


Rev.				Dato				Revideringen gjelder				Nr.				Saksb.				Sidem.k.				Oppdr.a.			
Trøndelag Fylkeskommune				Tegnet av				HDSK				Saksbehandler				MAFL				Oppdragsansvarlig				MAFL			
Nordre del av Elgeseter gate, detaljregulering				Sidemannskont.				LIVO				Oppdragsansvarlig				MAFL				Målestokk				A1 1:50			
Normalprofil				Fag				VEG				Dato				03.04.2025				Status				Reguleringsplan			
COWI				Oppdragsnr.				A252759				Tegning nr.				F103				Rev.							



Vernet område

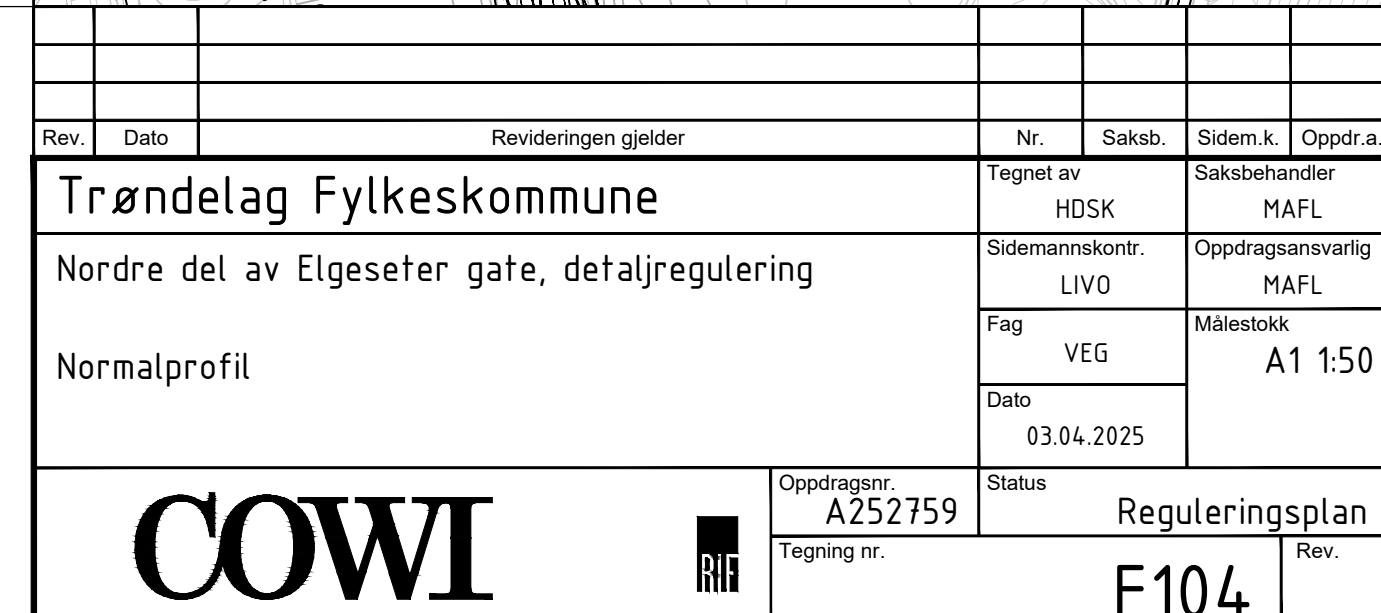

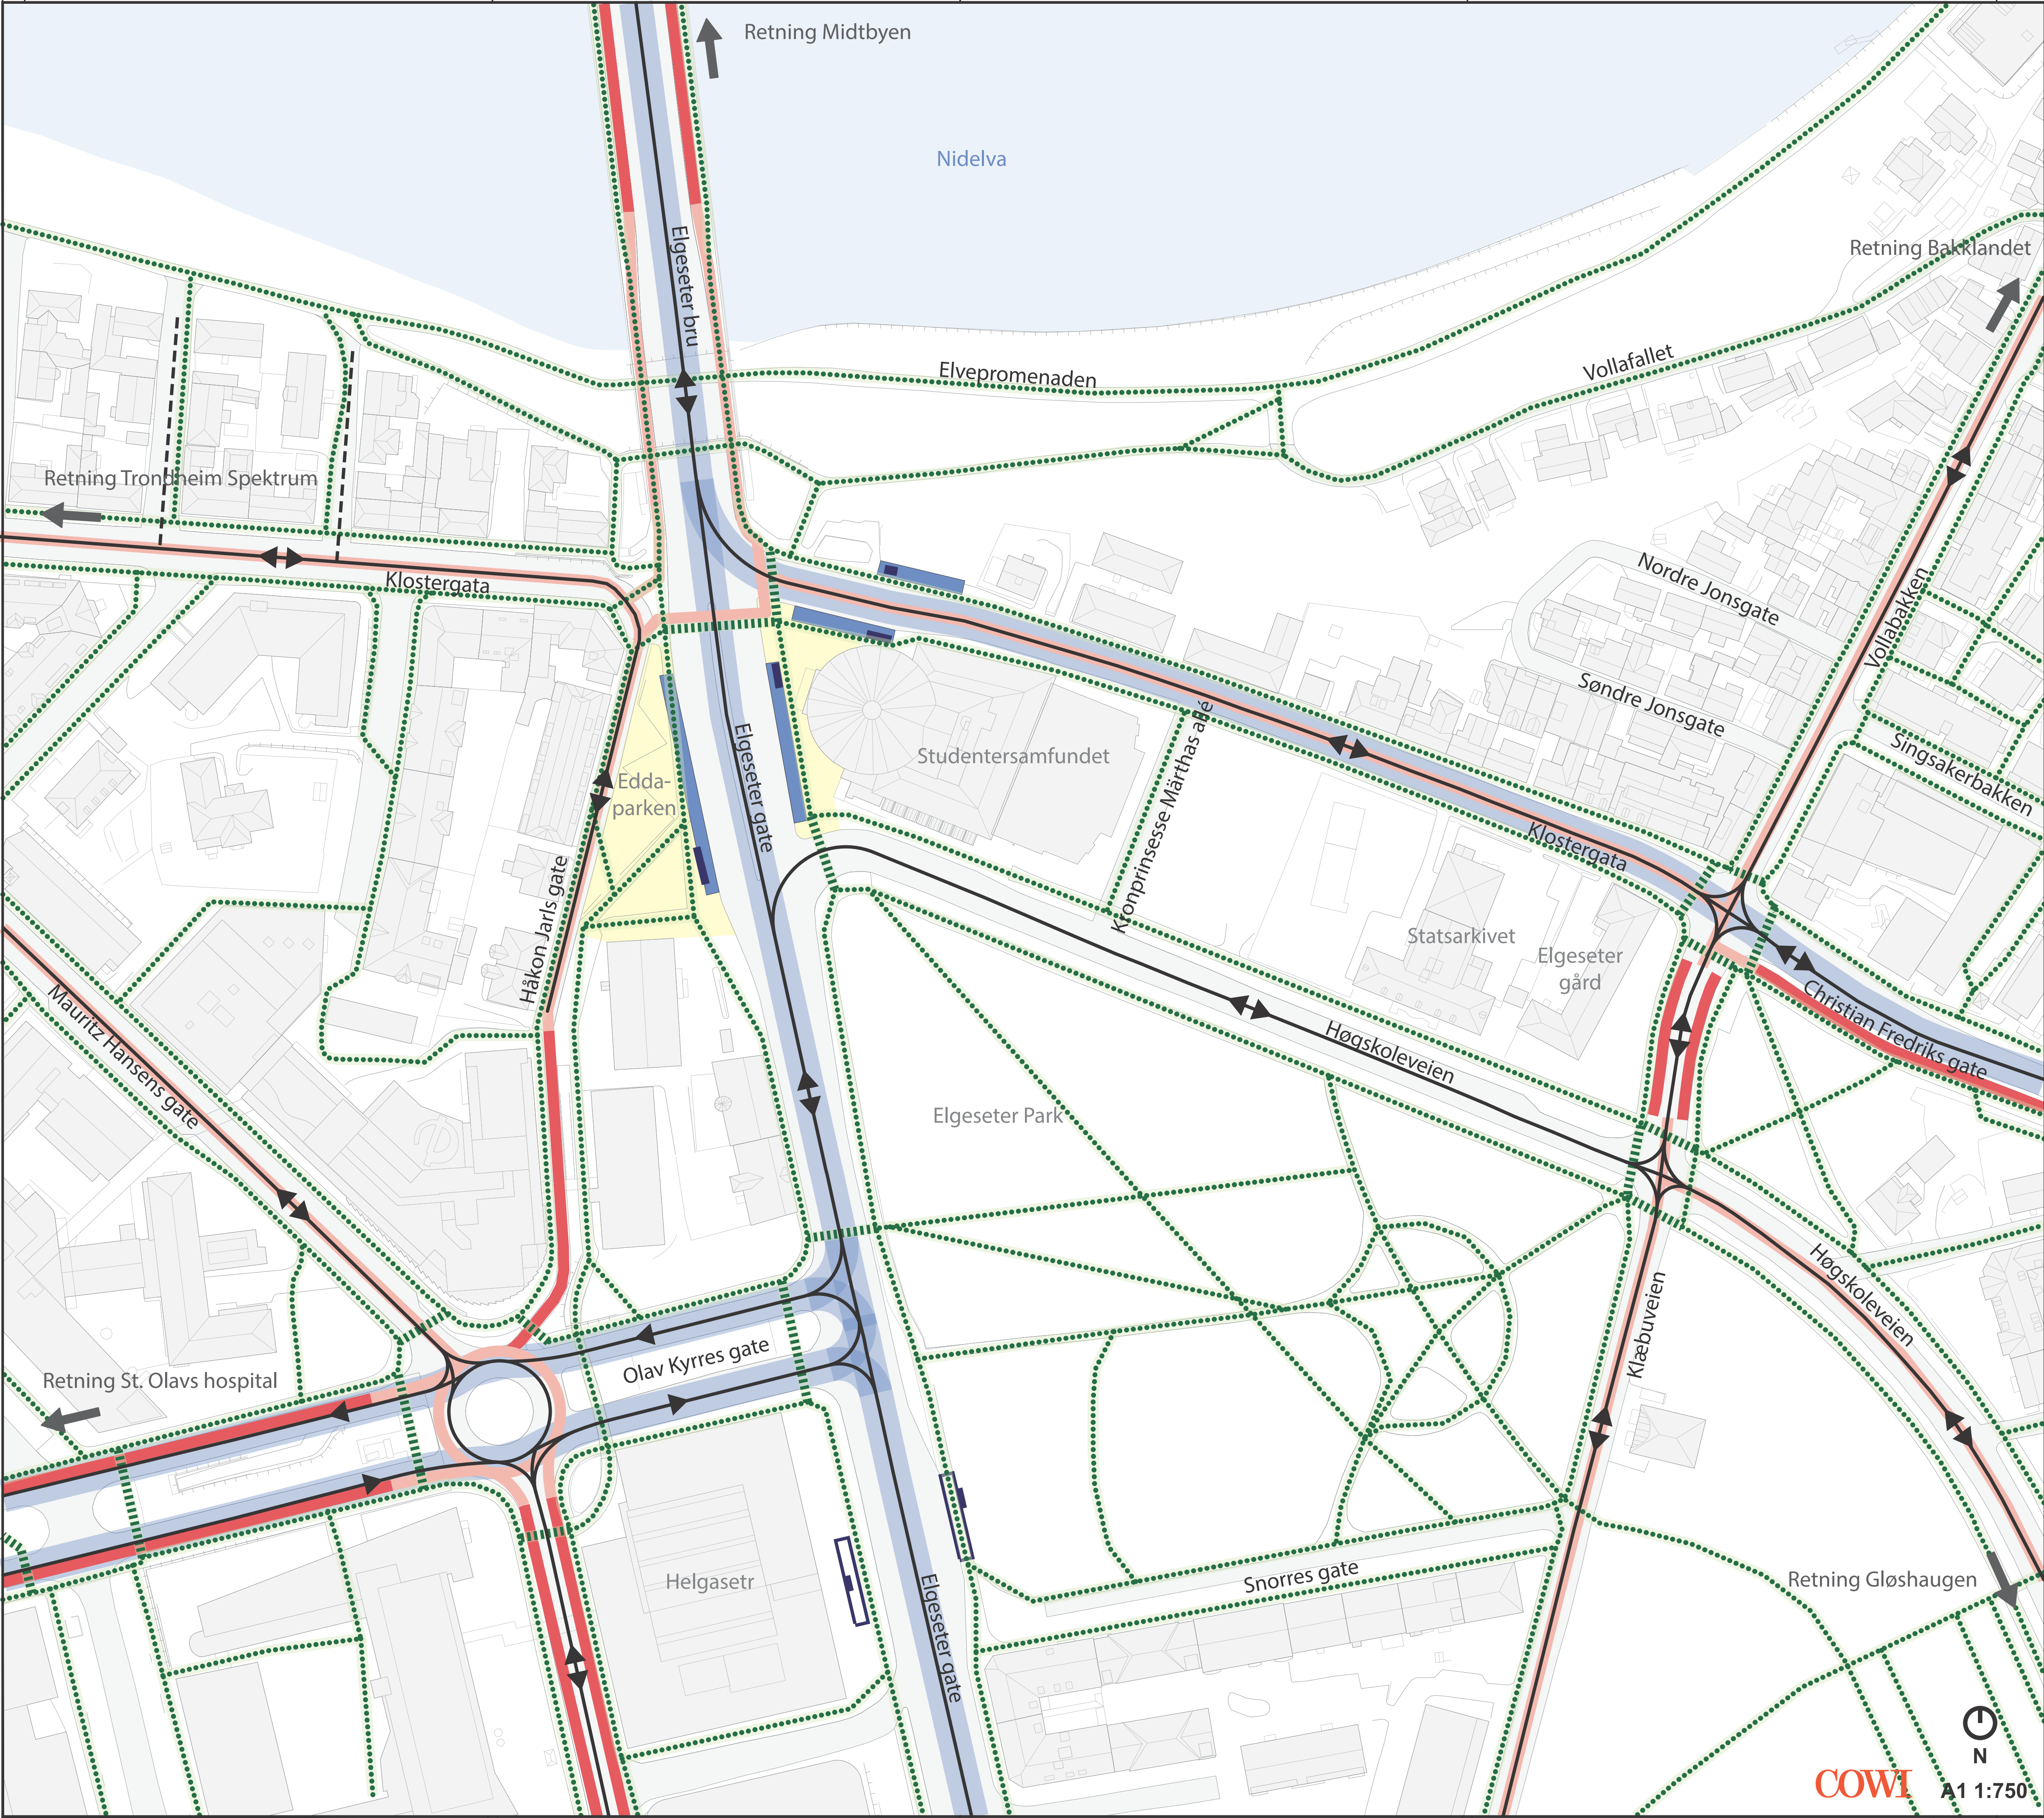


Eksisterende trafikkmønster



TEGNFORKLARING

- Kollektivtrasé
- Metrobusstasjon
- Holdeplass regionbuss
- Leskur
- Sykeltrasé i blandet trafikk
- Sykelanlegg
- Byrom / Torg
- Bevegelseslinje gående
- Fotgjengerovergang
- Kjøretrasé
- Kjøreretning
- Kjøring til eiendommene tillatt



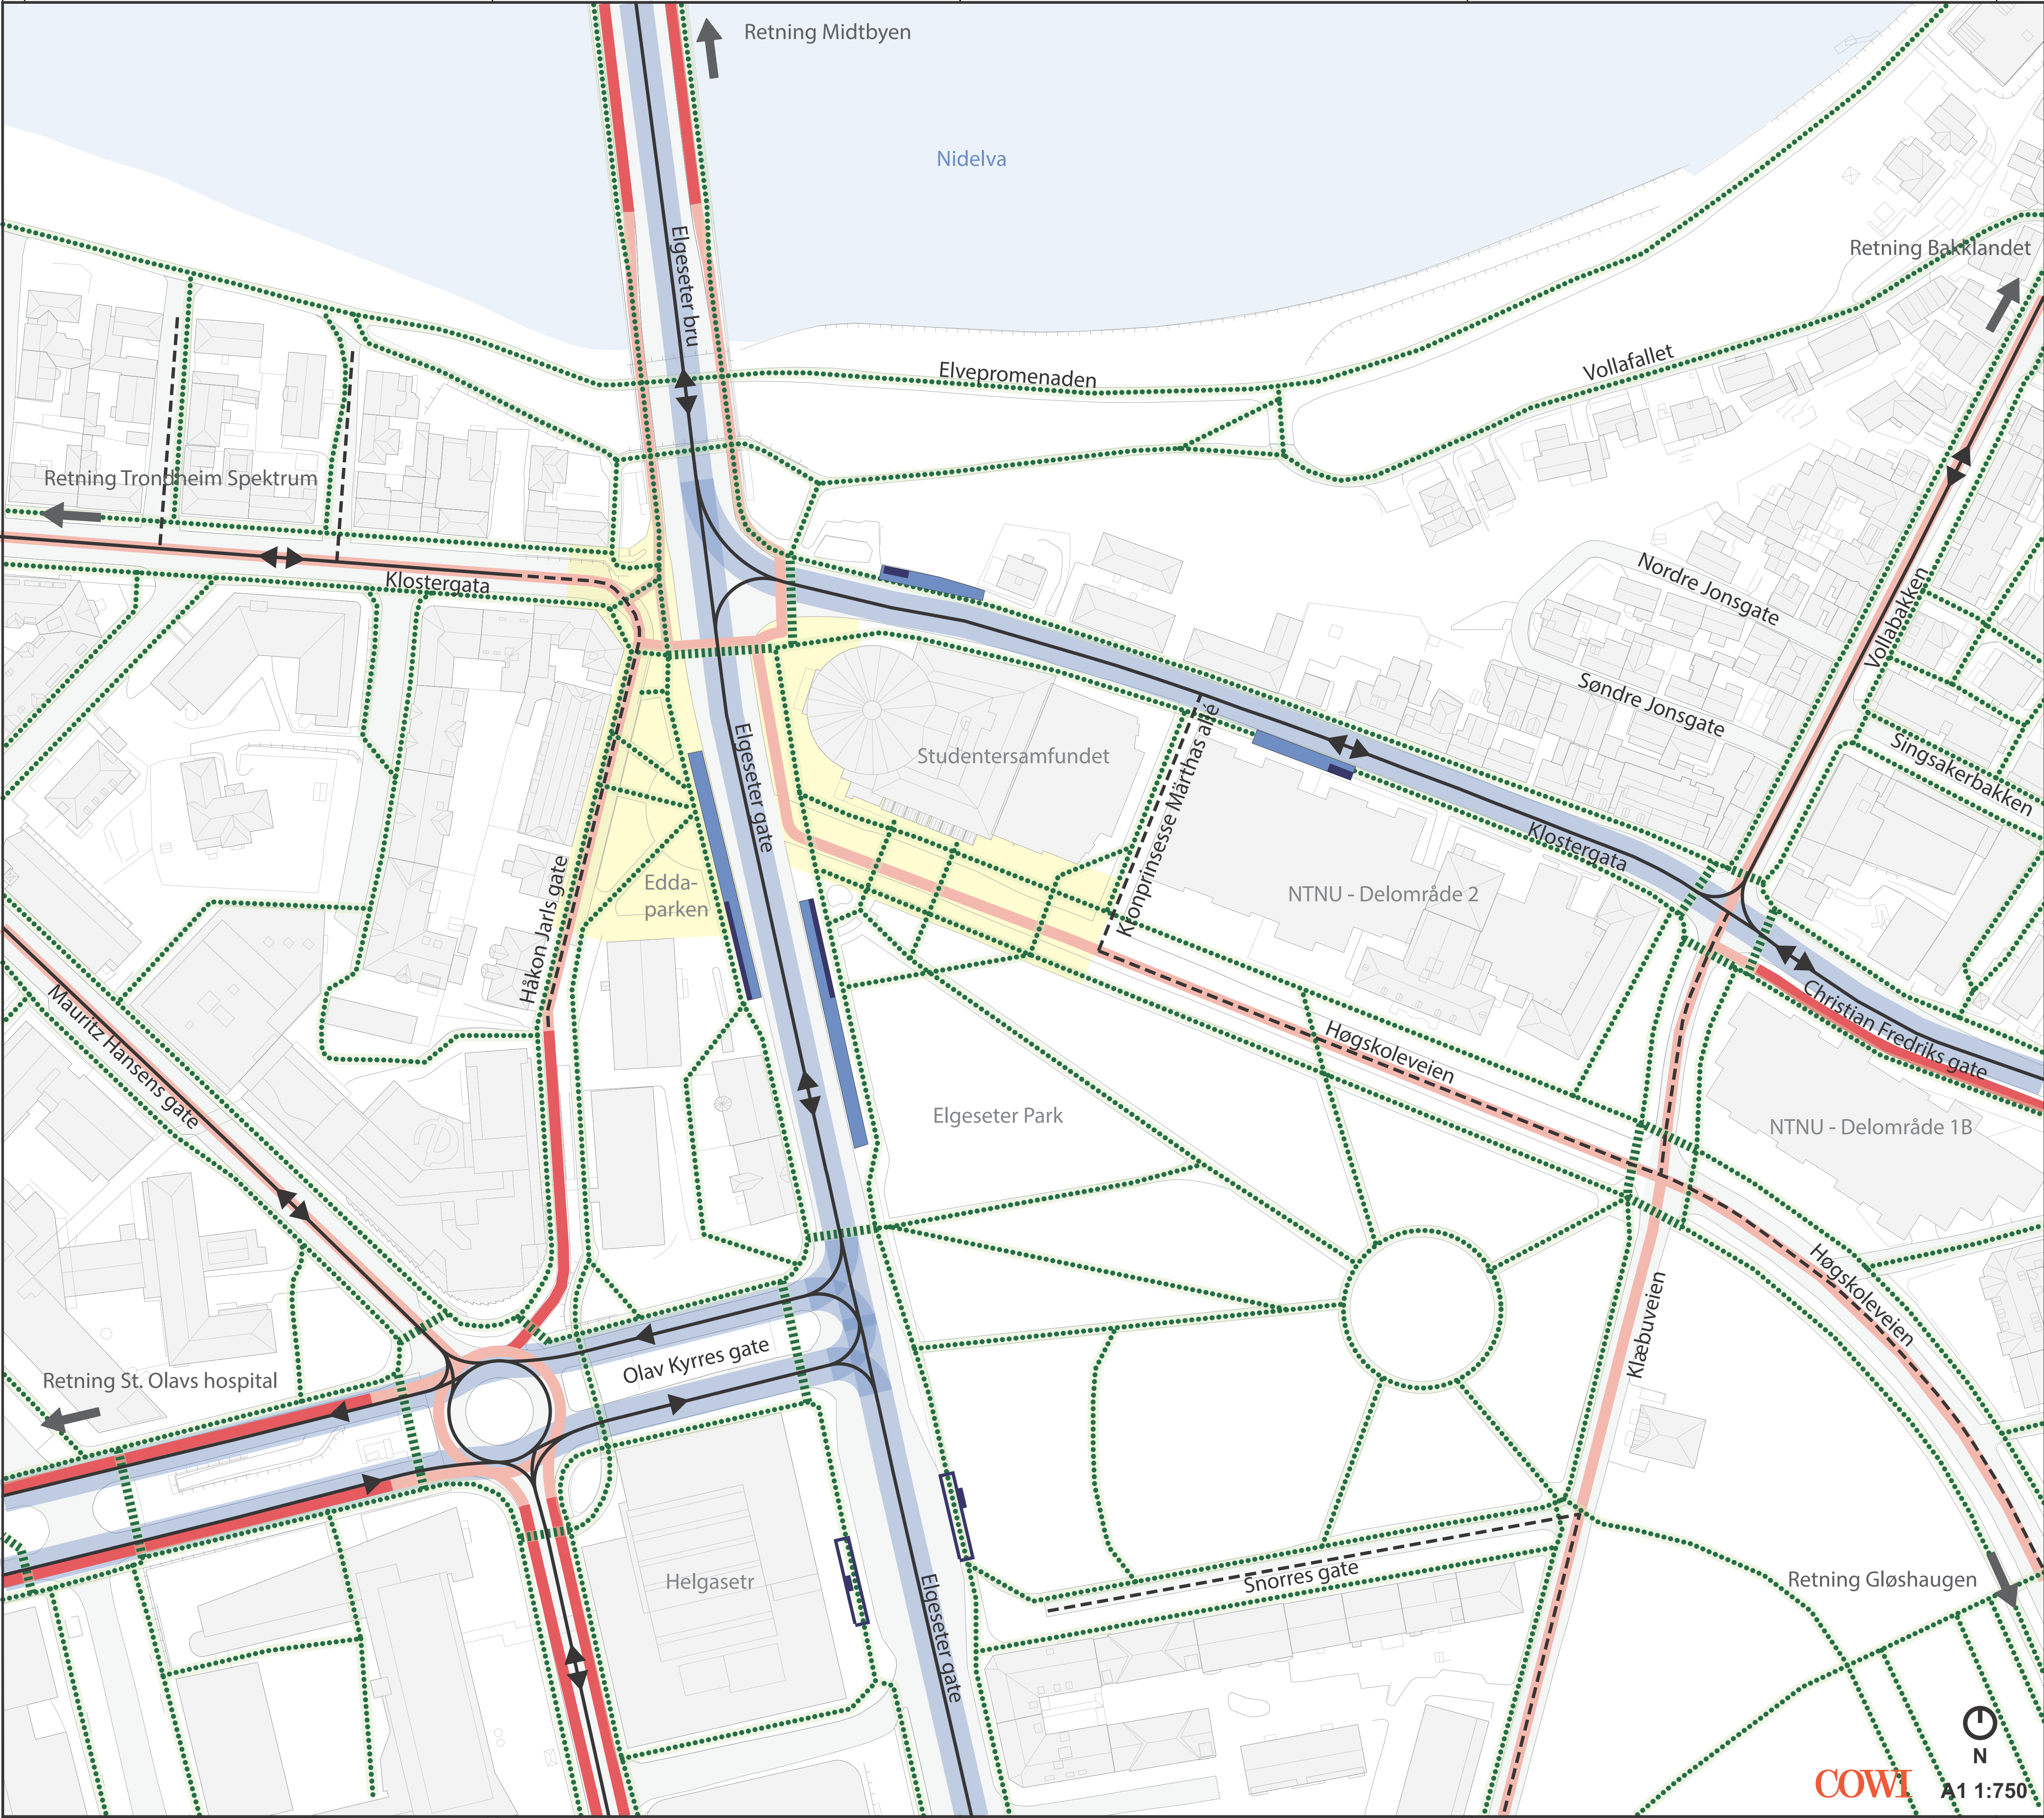

01.04.25
Elgeseter gate, nordre del
Reguleringsplan

Nytt trafikkmønster



TEGNFORKLARING

- Kollektivtrasé
- Metrobusstasjon
- Holdeplass regionbuss
- Leskur
- Sykeltrasé i blandet trafikk
- Sykelanlegg
- Byrom / Torg
- Bevegelseslinje gående
- Fotgjengerovergang
- Kjøretrasé
- Kjøreretning
- Kjøring til eiendommene tillatt



N
A1 1:750