


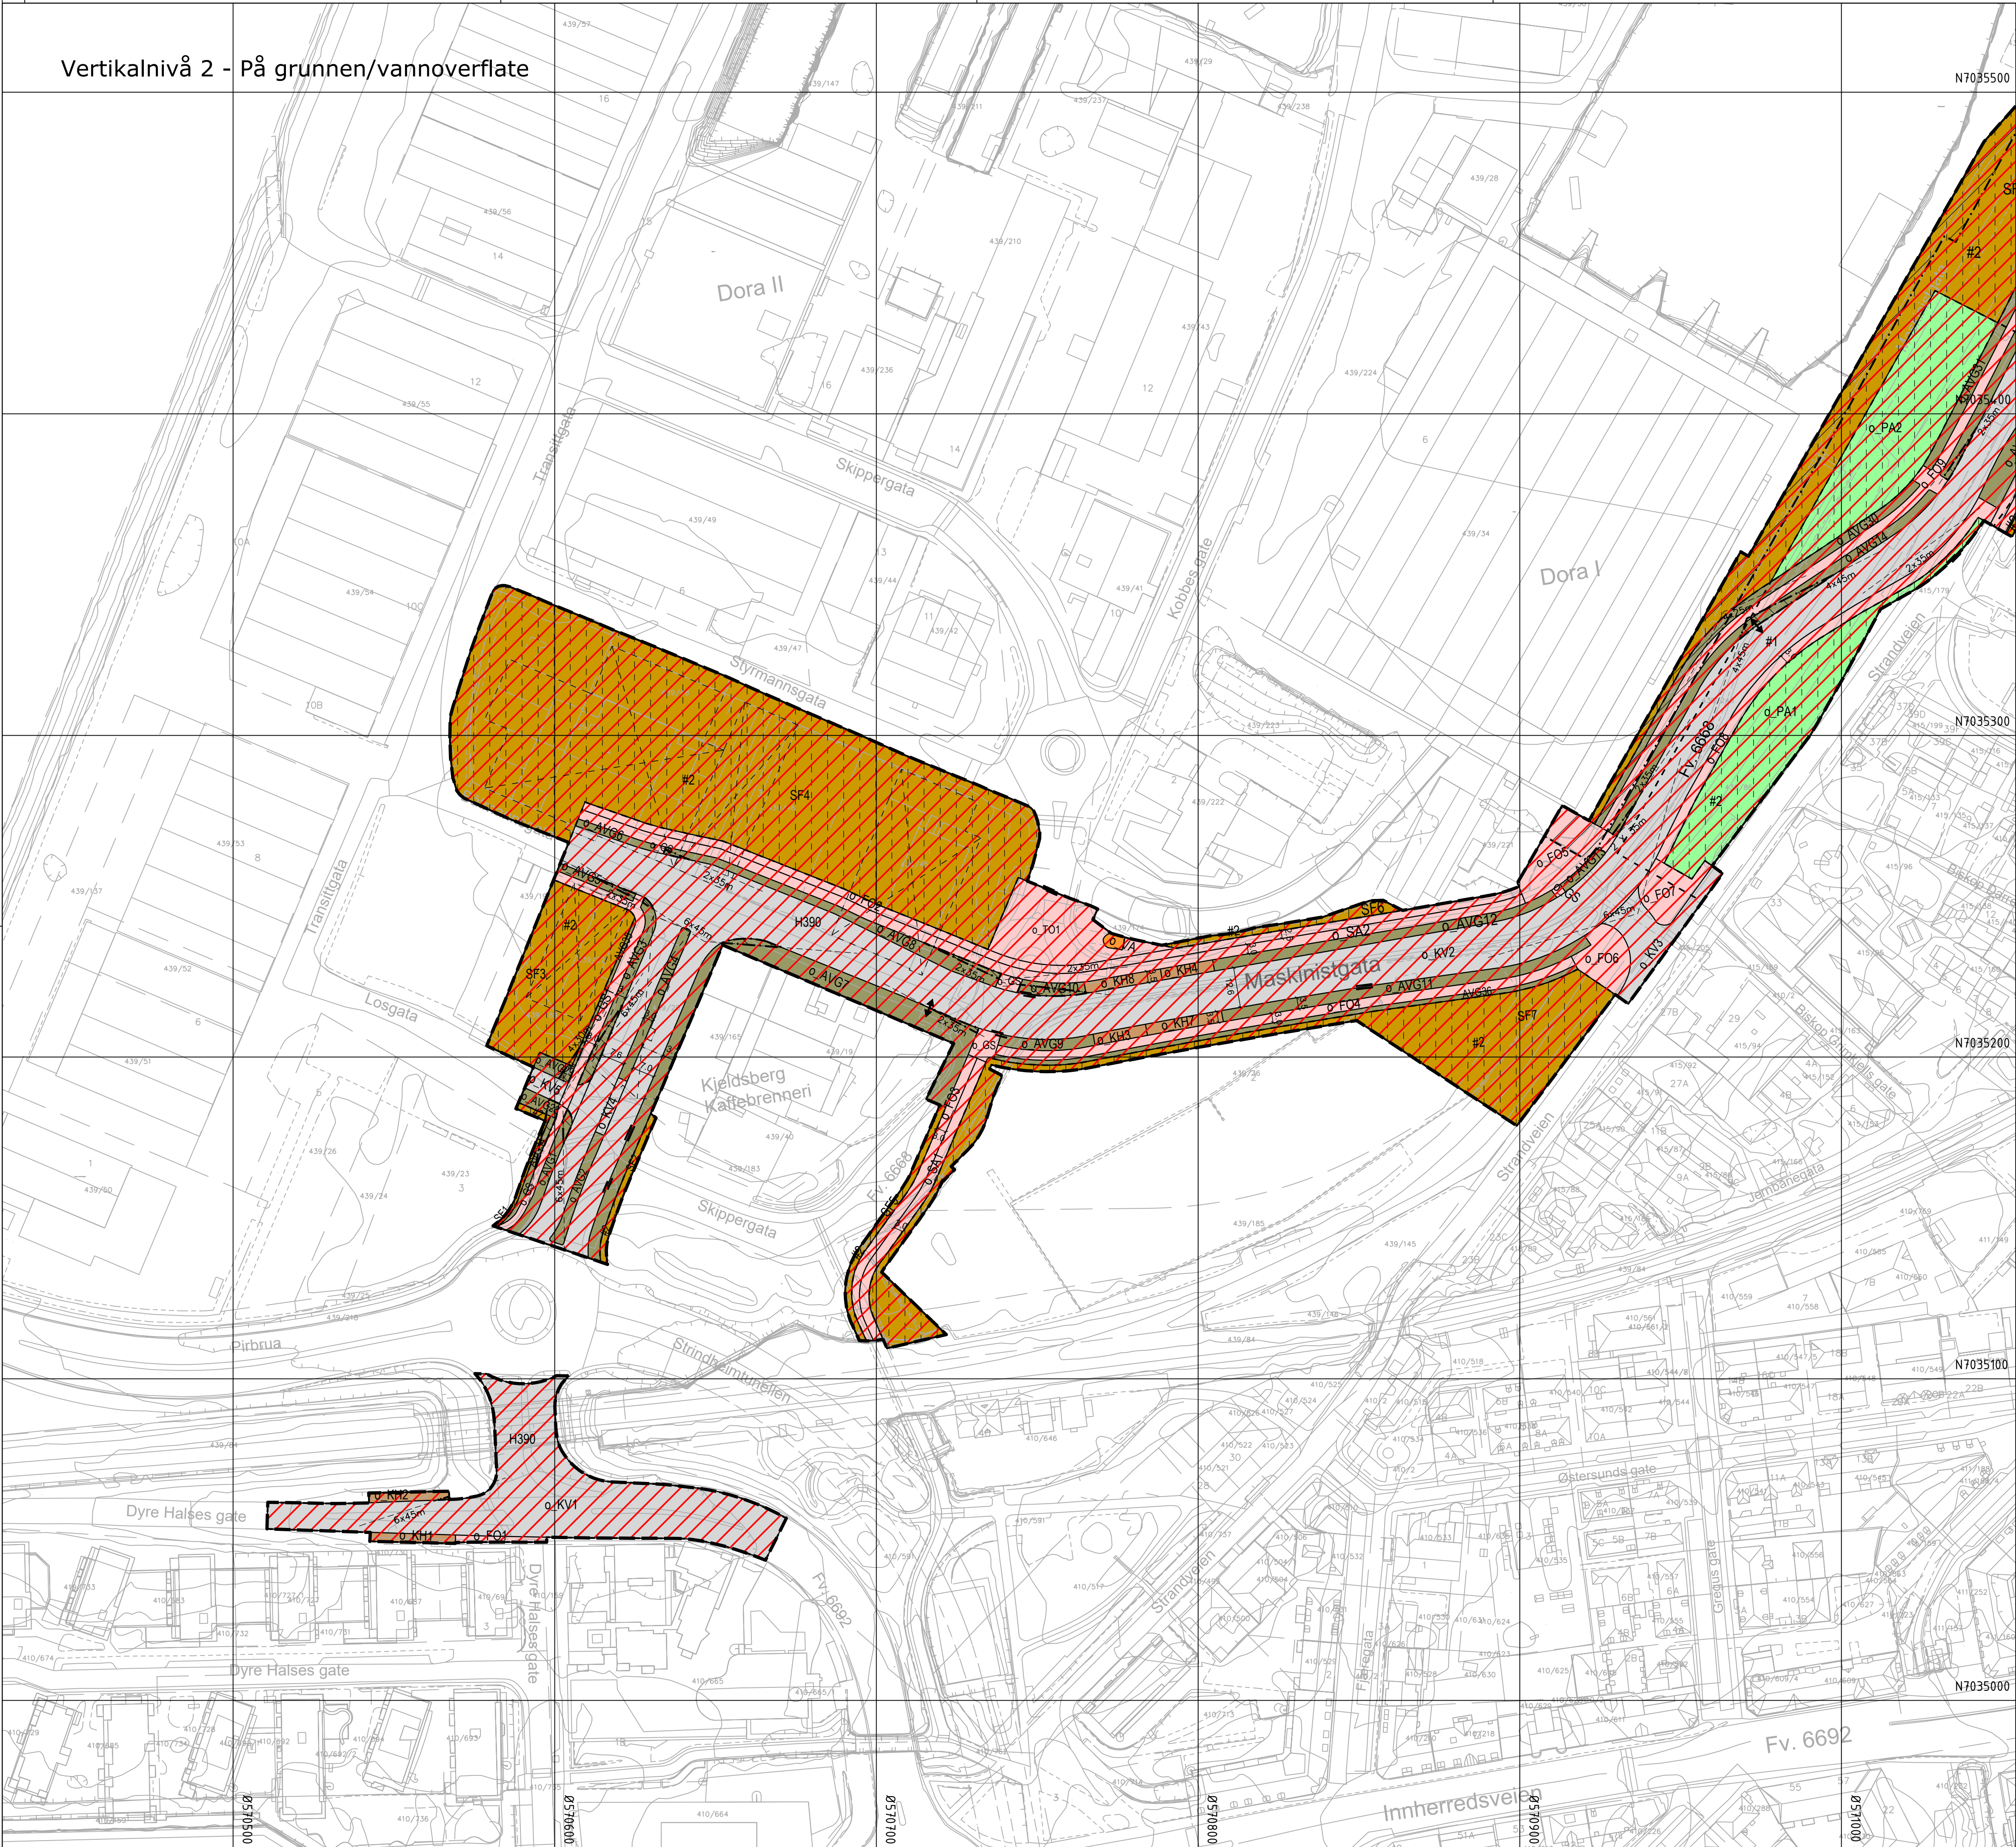

TEGNFORKLARING

Pbl av 2008

§ 12-5, AREALFORMÅL

1. Bebyggelse og anlegg

- SF Sentrumsformål (1130)
- VA Vann- og avløpsanlegg (1540)

2. Samferdselsanlegg og teknisk infrastruktur

- KV Kjøreveg (2011)
- FO Fortau (2012)
- TO Torg (2013)
- GS Gang-/sykkelveg (2015)
- SA Sykkelanlegg (2017)
- AVG Annen veggrunn - grøntareal (2019)
- KH Kollektivholdeplass (2073)

3. Grønnstruktur

- PA Park (3040)

§ 12-6, HENSYNSSONER

§11-8 a jf §12-6

- a.1 Sikringssoner
- a.2 Faresoner
- a.3 Særlige hensyn til landskap og grønnstruktur samt bevaring av natur- eller kulturmiljø

§12-7, BESTEMMELSEOMRÅDER


- §12-7, BESTEMMELSEOMRÅDER
- §12-7, BESTEMMELSEOMRÅDER

Juridiske linjer og symboler

- Planens begrensning
- Formålsgrænse
- Bestemmelsegrænse
- Midlertidig bygge- og anleggsgrense
- Grense for sikringssone
- Grense for faresone
- Grense for angitt hensynssone
- Frisiktlinje (1222)
- Måle og avstandslinje
- Byggegrense
- Bygg, kulturminner, mm. som skal bevares
- Bebyggelse som forutsettes fjernet
- Vegstenging/fysisk sperre
- Stenging av avkjørsel
- Avkjørsel - både inn og utkjøring

Koordinatsystem: UTM sone32 euref09 Karttuttrekk pr: 05.06.2024 Høydereferanse: NN2000 Kilde: Trøndelag fylkeskommune Ekvdistanse 1m

		TRONDHEIM KOMMUNE			
Detaljreguleringsplan av		Fv 6668, Maskinistgata, del av		Målestokk:	
Strandveien og Stiklestadveien		Plankart 1 av 2		1:1000 (A1)	
REVISJONER	DATO	SIGN.		DATO	SIGN.
Revisjon	18.10.2024	HATO			
SAKSBEHANDLING I FØLGE PLAN- OG BYGNINGSLOVEN		DATO		SIGN.	
Kunngjøring vedrørende reguleringsarbeidet		30.09.2022		HATO	
Oppstartsmøte		24.11.2022		HATO	
Kunngjøring av oppstart av planarbeid					
Forslagsstiller:		Teknisk utarbeidelse:		Reguleringsplan nr:	
				r20220031	
Dato: 04.06.2024				Kommunens saksnr:	
				22/12160, 23/14939	

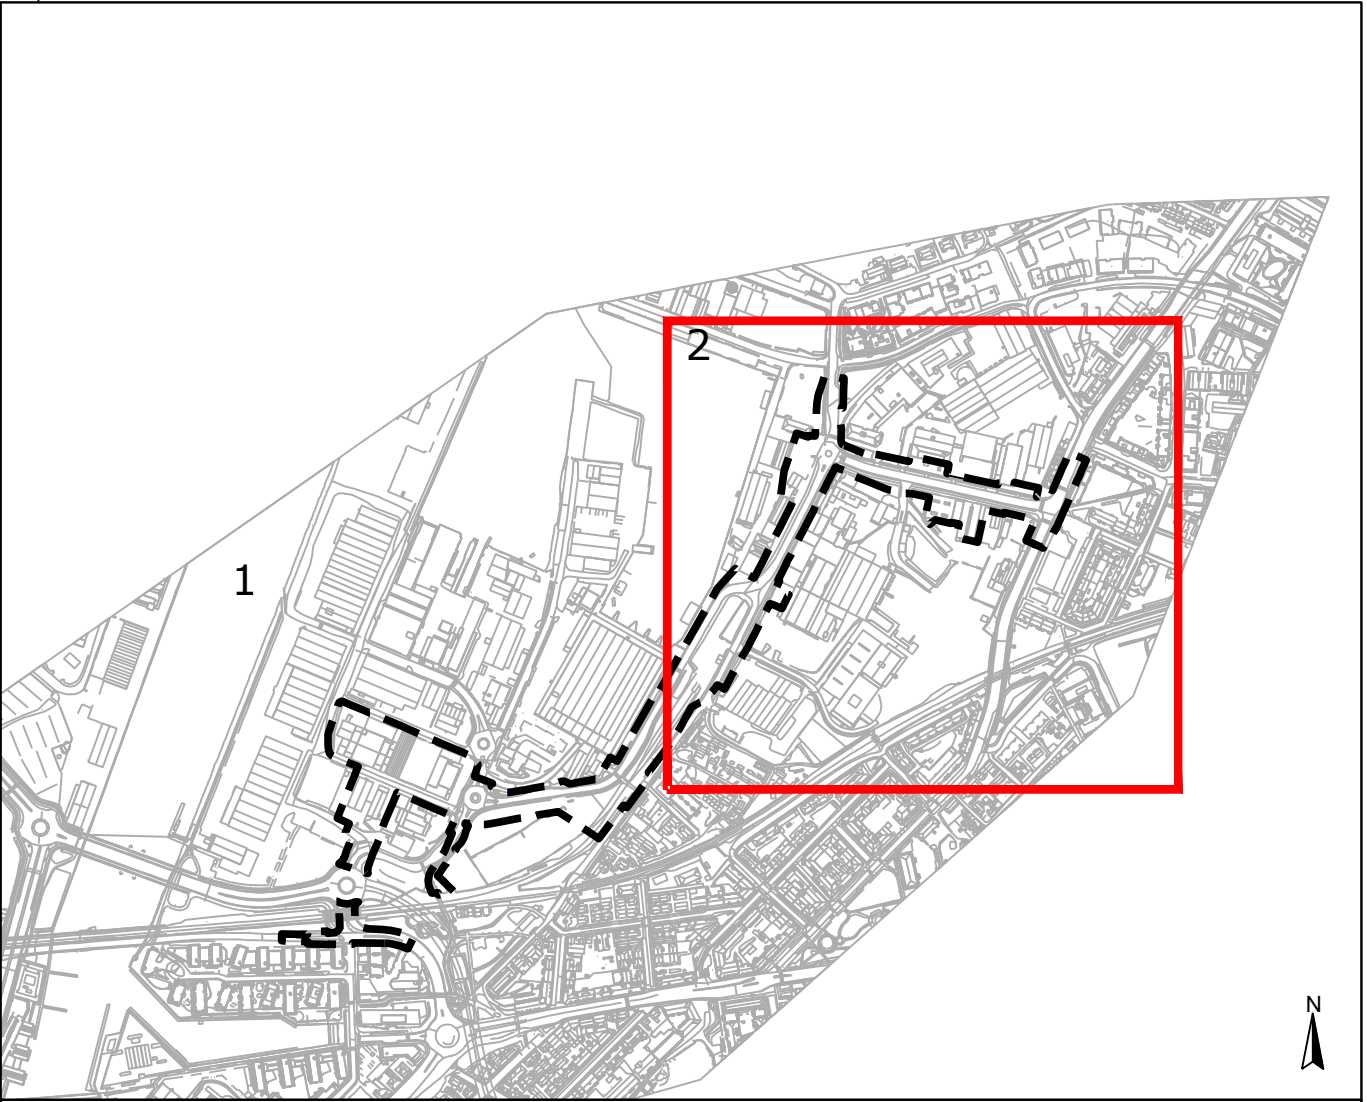

TEGNFORKLARING

Pbl av 2008

§ 12-5, AREALFORMÅL

1. Bebyggelse og anlegg

- SF Sentrumsformål (1130)
- VA Vann- og avløpsanlegg (1540)

2. Samferdselsanlegg og teknisk infrastruktur

- KV Kjøreveg (2011)
- FO Fortau (2012)
- TO Torg (2013)
- GS Gang-/sykkelveg (2015)
- SA Sykkelanlegg (2017)
- AVG Annen veggrunn - grøntareal (2019)
- KH Kollektivholdeplass (2073)

3. Grønnstruktur

- PA Park (3040)

§ 12-6, HENSYNSSONER

§11-8 a jf §12-6

- a.1 Sikringssoner
- a.2 Faresoner
- a.3 Annen fare - Forurenset grunn (390)
- a.3 Særlige hensyn til landskap og grønnstruktur samt bevaring av natur- eller kulturmiljø

§12-7, BESTEMMELSEOMRÅDER

- Krav om særskilt rekkefølge for gjennomføring av tiltak
- Midlertidig bygge- og anleggsområde

Juridiske linjer og symboler

- Planens begrensning
- Formålsgrense
- Bestemmelsegrense
- Midlertidig bygge- og anleggsgrense
- Grense for sikringssone
- Grense for faresone
- Grense for angitt hensynssone
- Frisiktilinje (1222)
- Måle og avstandslinje
- Byggegrense
- Bygg, kulturminner, mm. som skal bevares
- Bebyggelse som forutsettes fjernet
- Vegstenging/fysisk sperre
- Stenging av avkjørsel
- Avkjørsel - både inn og utkjøring


Koordinatsystem: UTM zone32 euref89 Karttuttrekk pr: 05.06.2024
Høydereferanse: NN2000 Kilde: Trøndelag fylkeskommune Ekvdistanse 1m



TRONDHEIM KOMMUNE

Detaljreguleringsplan av Fv 6668, Maskinistgata, del av Strandveien og Stiklestadveien

Plankart 2 av 2

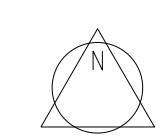

Målestokk:
1:1000 (A1)

REVISJONER	DATO	SIGN.	DATO	SIGN.
Revisjon	18.10.2024	HATO		

SAKSBEHANDLING I FØLGE PLAN- OG BYGNINGSLOVEN	DATO	SIGN.
Kunngjøring vedrørende reguleringsarbeidet	30.09.2022	HATO
Oppstartsmøte	24.11.2022	HATO
Kunngjøring av oppstart av planarbeid		

Forslagsstiller:  Teknisk utarbeidelse: 

Reguleringsplan nr: r20220031
Kommunens saksnr: 22/12160, 23/14939

Dato: 04.06.2024