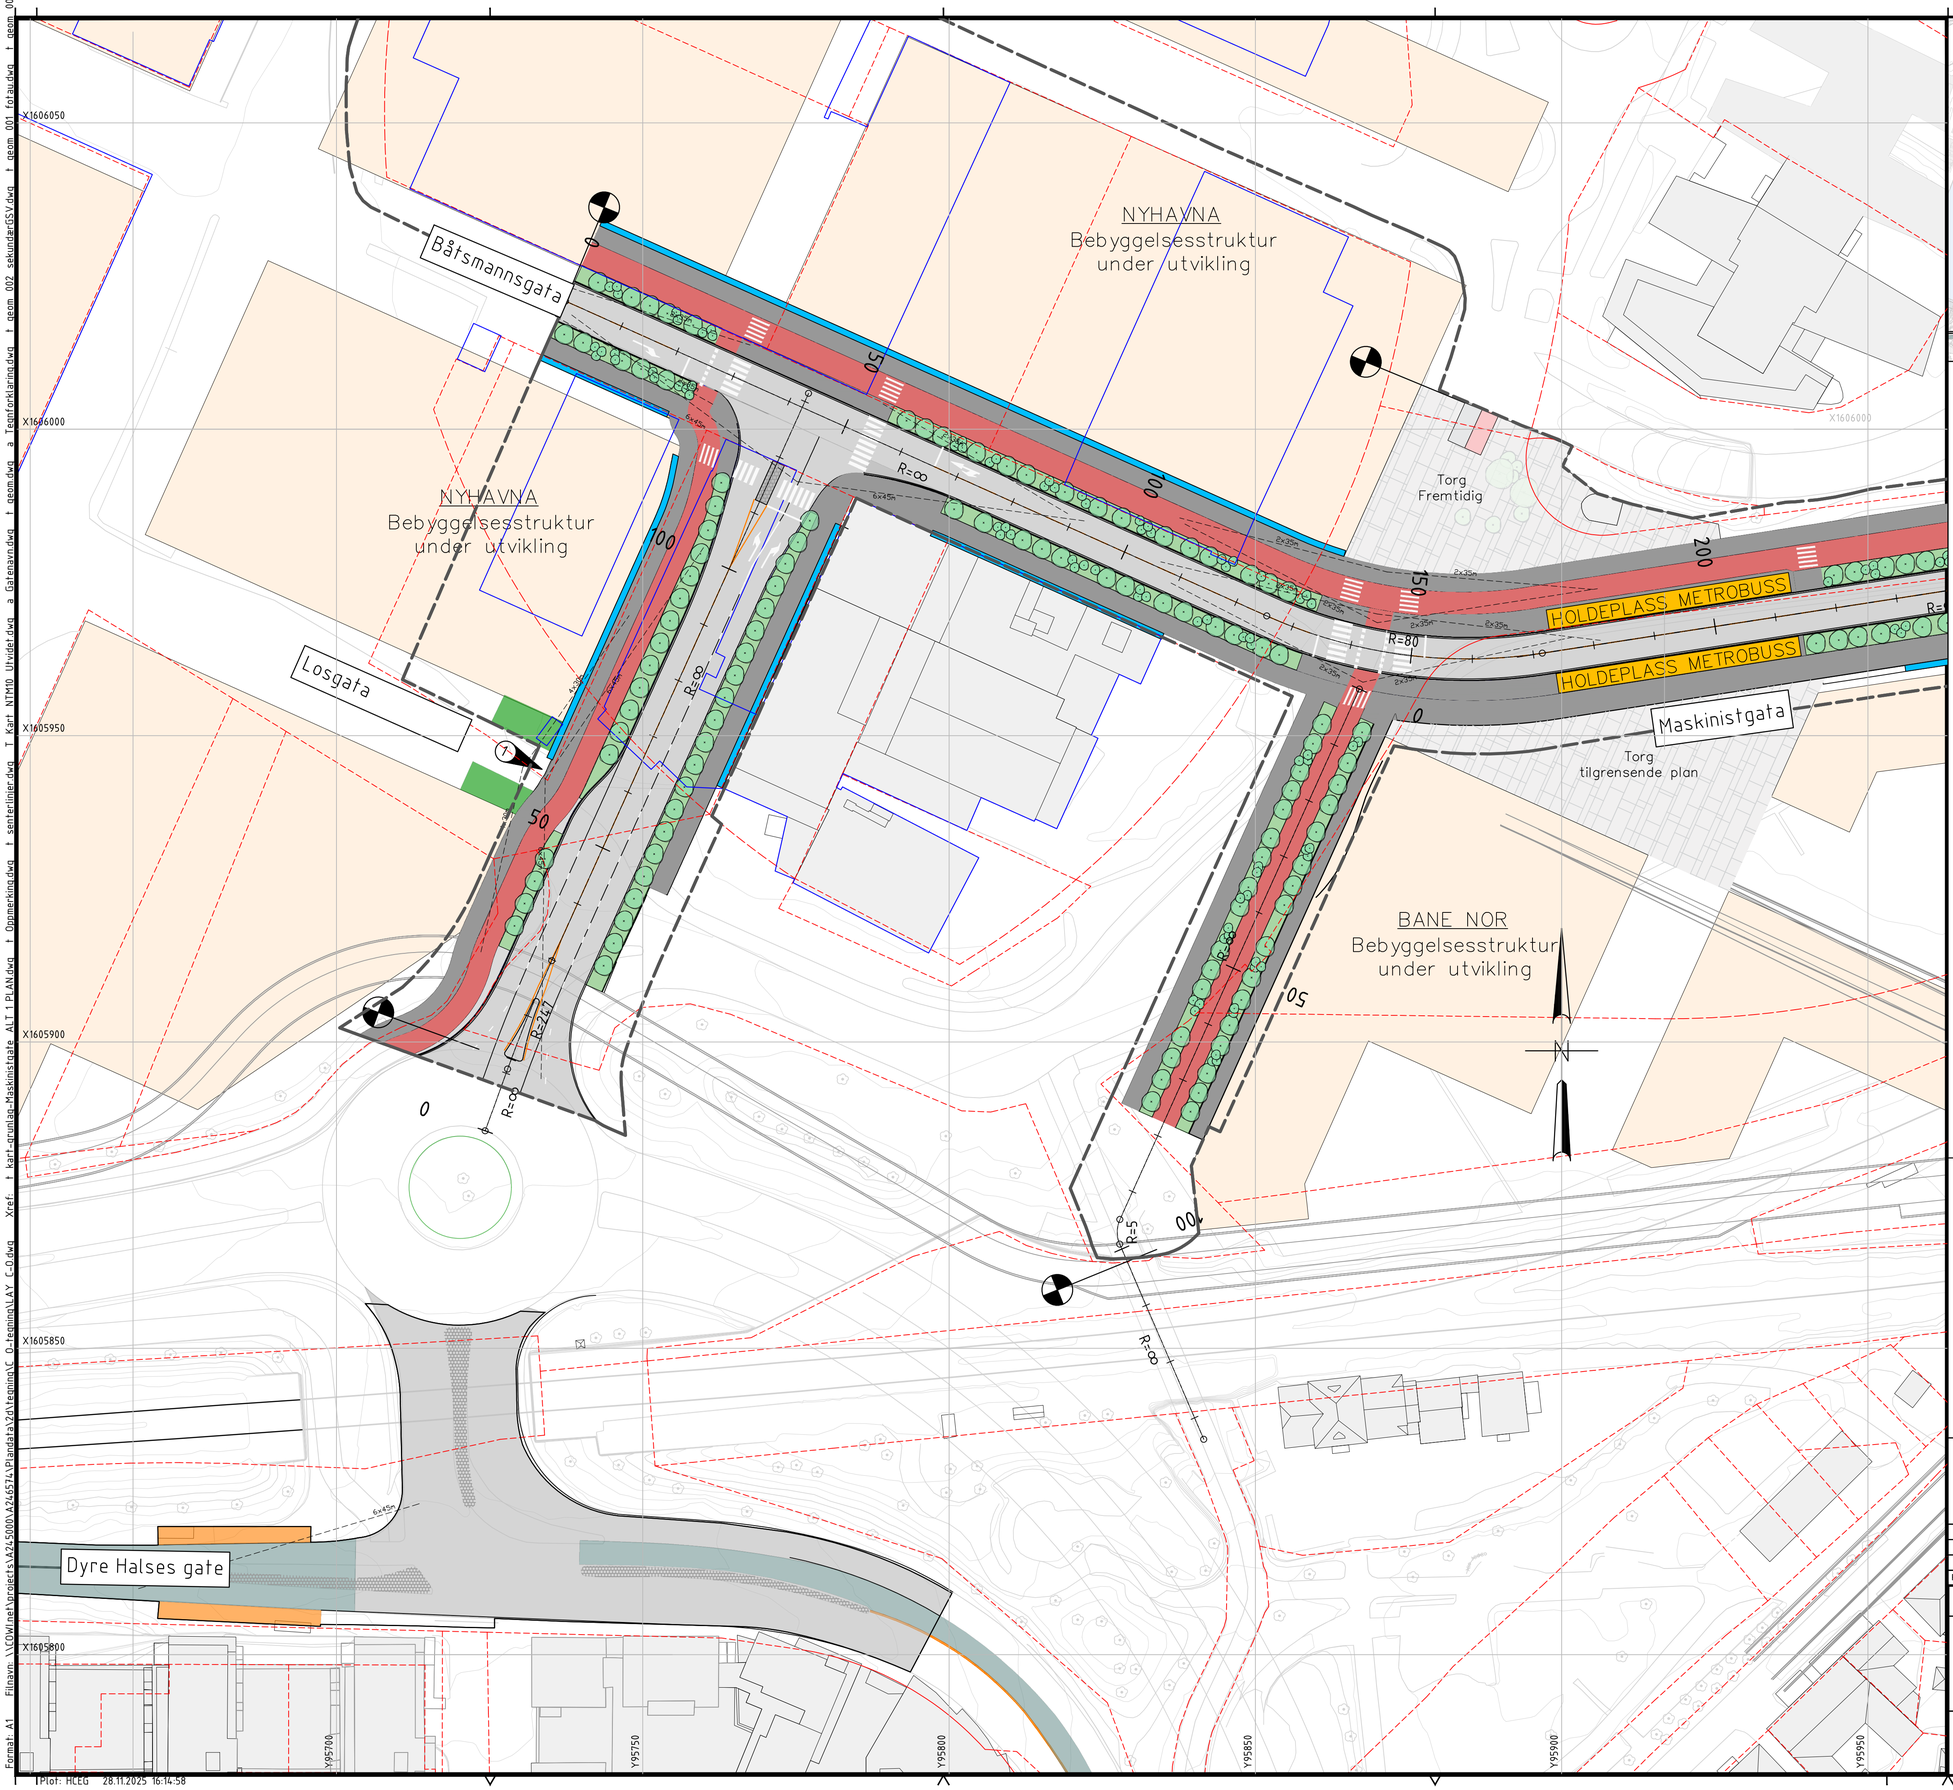

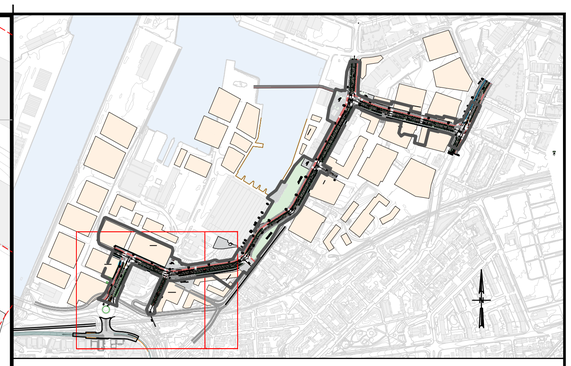

TEGNFORKLARING

- KJØREVEG
- SYKKELVEG
- FORTAU
- KANTSONE
- PLATTFORM BUSSHOLDEPLASS MED LESKUR MARKERT MED HVIT STIPLET LINJE
- KOLLEKTIVFELT
- TRAFIKKØY
- VRIMLEOMRÅDE
- TORGOMRÅDE FREMTIDIG
- RABATTER
- PARKOMRÅDE UTENFOR PLANEN
- SJØ
- EKSISTERENDE BYGNINGER
- BEBYGGELSE UNDER PLANLEGGING
- REFUGE
- SIKTLINJE
- PLANAVGRENSNING
- TEIGGRENSE
- TAKKANT EKSISTERENDE BYGNING
- TRE / BUSK BEPLANTNING
- PARSELLGRENSE
- EKSTERNE PLANER HOVEDSYKKEL-RUTE, SVV.

MERKNADER

1 Kun utrykningskjøretøy

Koordinatsystem: NTM Sone 10
Høydereferansesystem: NN2000

0 15 30 Meters

Rev.	Dato	Revideringen gjelder	Nr.	Saksb.	Sidem.k.	Oppdr.a.

Trondheim kommune

Metrobusstrase over Nyhavna
Alternativ 2

Plantegning
Delområde Sør

Tegnet av HDSK/HCEG	Saksbehandler
Sidemannskontr. HATO	Oppdragsansvarlig MAFL
Fag VEG/LARK	Målestokk 1:500
Dato 28.11.2025	
Oppdragsnr. A246574	Status Teknisk plan
Tegning nr. C/O 101	Rev.

Forslagsstiller:

Teknisk utarbeidelse: COWI

Format: A1 Filnavn: \\COWI.net\projekt\A246500\A246574\Plandata\20\Tegning\LAY C_O.dwg Xref: + kart_grunlag_Maskinistgata ALT 1 PLAN.dwg + Opprmerking.dwg + sentrallinjer.dwg T_Kart NTM10 Utvidet.dwg a Gatenavn.dwg + geom.dwg a Tegnforklaring.dwg + geom 002 sekundærGSV.dwg + geom 001 fotrau.dwg + geom_001_

Plot: HCEG 28.11.2025 16:14:58