
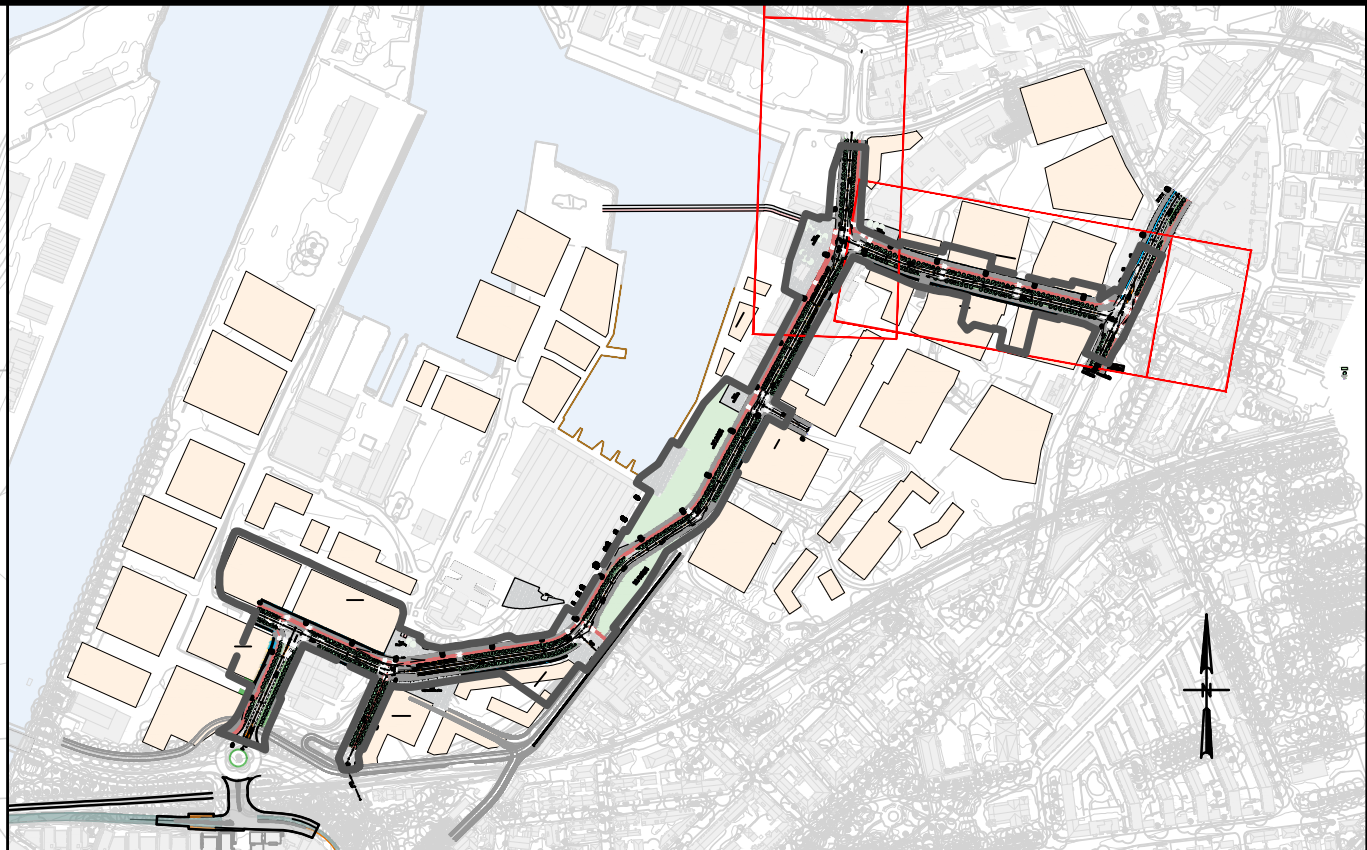


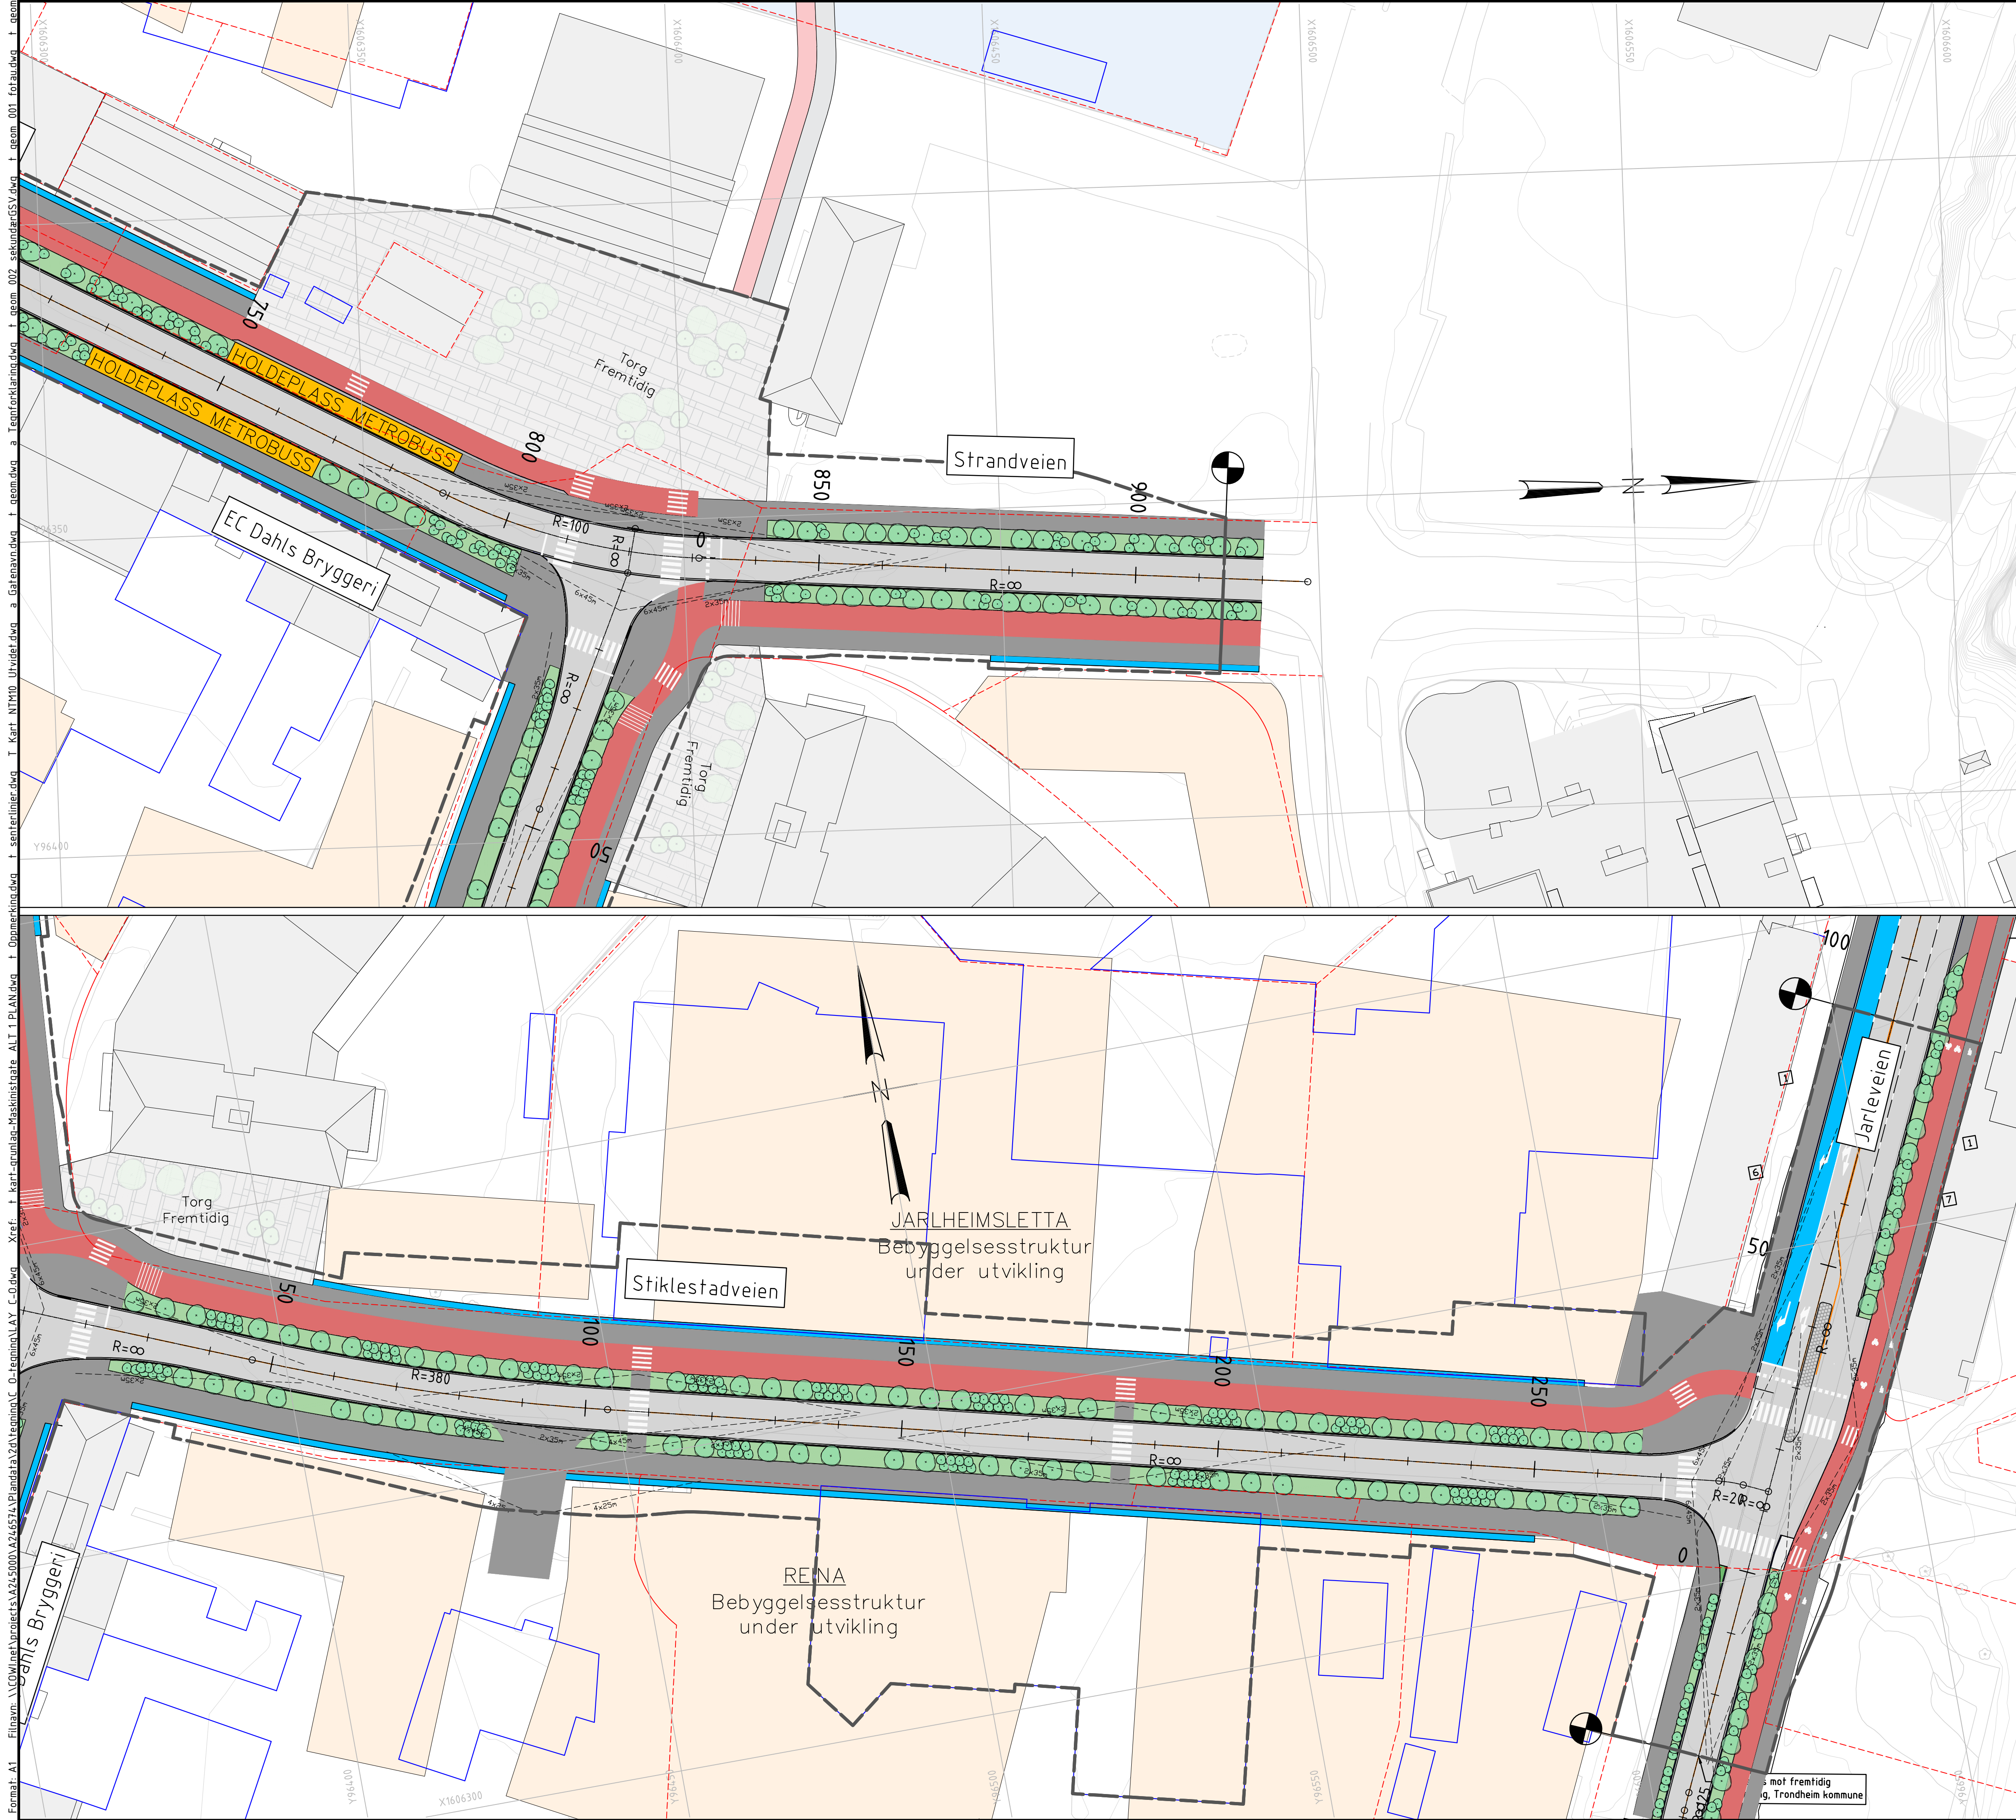


TEGNFORKLARING

- KJØREVEG
- SYKKELVEG
- FORTAU
- KANTSONE
- PLATTFORM BUSSHOLDEPLASS MED LESKUR MARKERT MED HVIT STIPLET LINJE
- KOLLEKTIVFELT
- TRAFIKKØY
- VRIMLEOMRÅDE
- TORGOMRÅDE FREMTIDIG
- RABATTER
- PARKOMRÅDE UTENFOR PLANEN
- SJØ
- EKSISTERENDE BYGNINGER
- BEBYGGELSE UNDER PLANLEGGING
- REFUGE
- SIKTLINJE
- PLANAVGRENSNING
- TEIGGRENSE
- TAKKANT EKSISTERENDE BYGNING
- TRE / BUSK BEPLANTNING
- PARSELLGRENSE
- EKSTERNE PLANER HOVEDSYKKEL-RUTE, SVV.

MERKNADER

Kun utrykningskjøretøy

Koordinatsystem: NTM Sone 10
Høydereferansesystem: NN2000

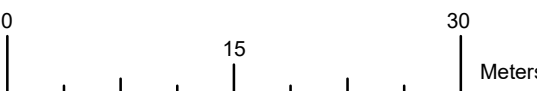

Rev.	Dato	Revideringen gjelder	Nr.	Saksb.	Sidem.k.	Oppdr.a.
Trondheim kommune			Tegnet av HDSK/HCEG		Saksbehandler	
Metrobusstrase over Nyhavna			Sidemannskontroll. HATO		Oppdragsansvarlig MAFL	
Alternativ 2			Fag VEG/LARK		Målestokk 1:500	
Plantegning Delområde Nord			Dato 28.11.2025		Status	
Forslagsstiller:			Teknisk utarbeidelse: COWI		Oppdragsnr. A246574	
Tegning nr.			Rev.		Teknisk plan	
C/O 103						