
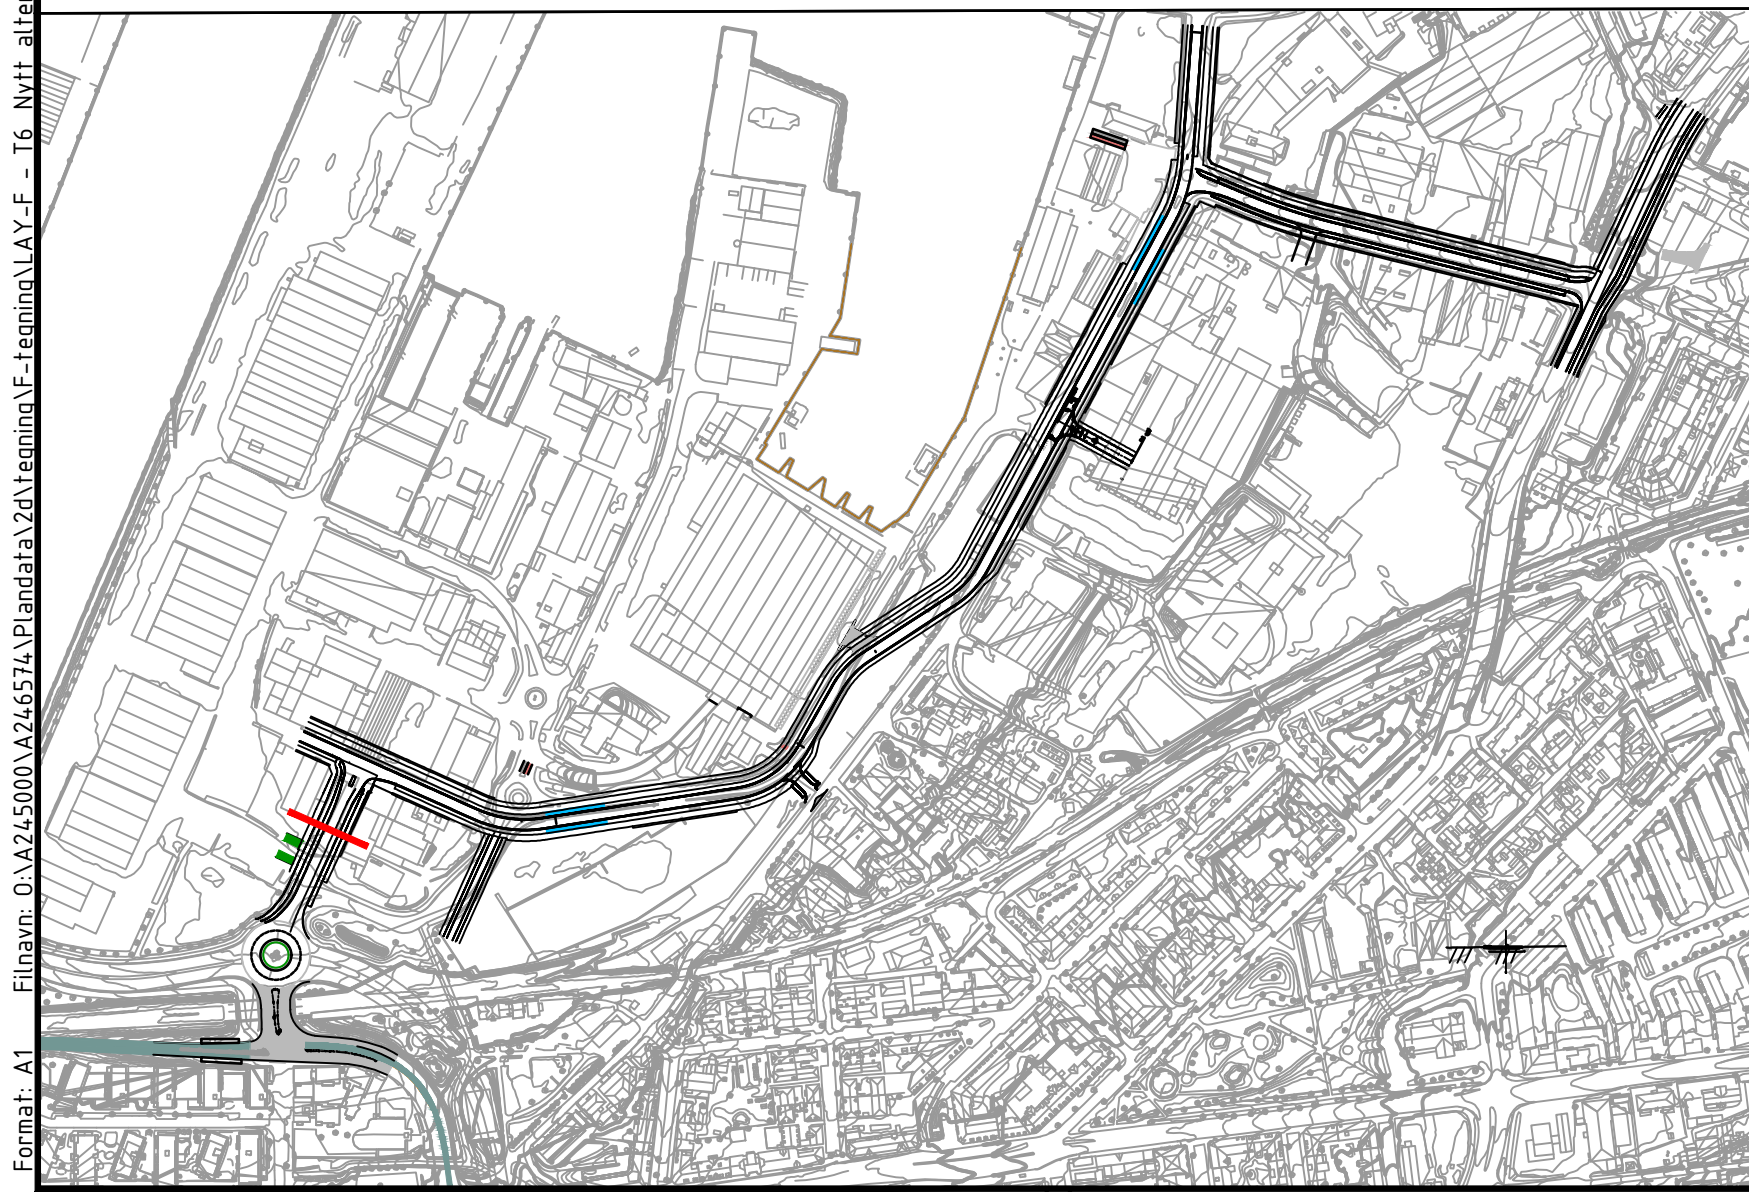


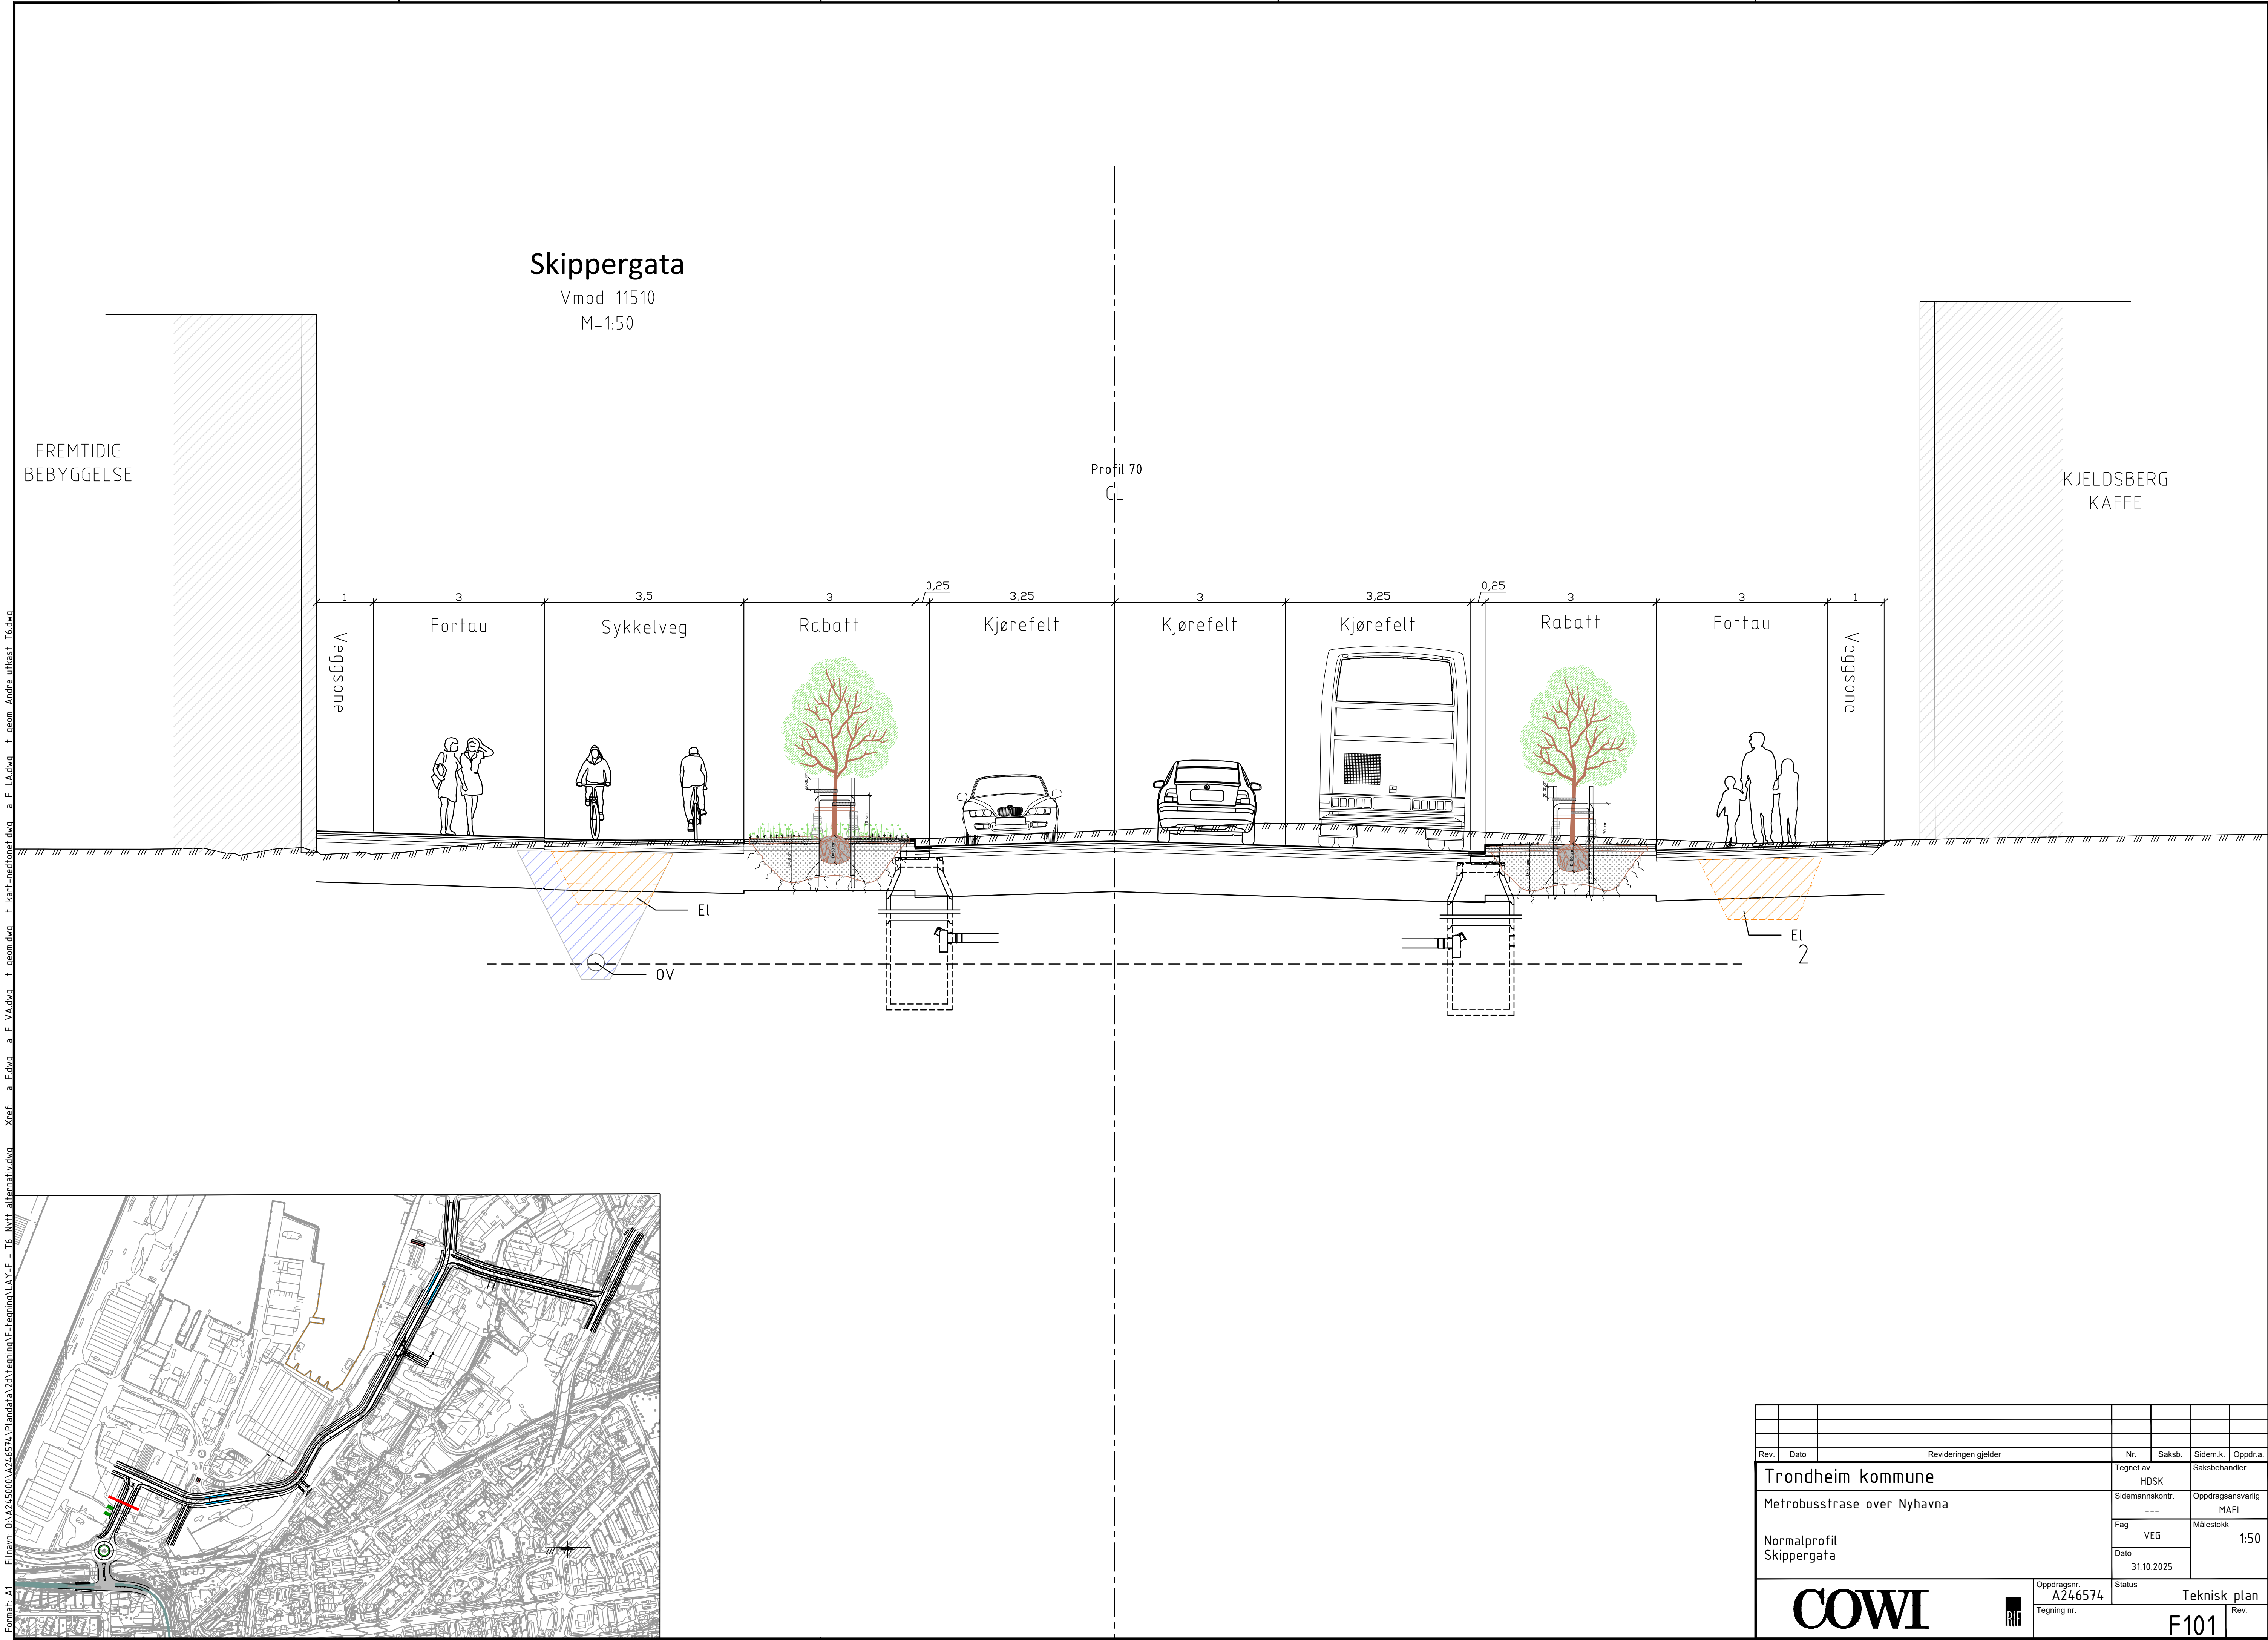

Rev.	Dato	Revideringen gjelder	Nr.	Saksb.	Sidem.k.	Oppdr.a.
Trondheim kommune			Tegnet av HDSK		Saksbehandler	
Metrobusstrase over Nyhavna			Sidemannskontroll ---		Oppdragsansvarlig MAFL	
Normalprofil Skippergata			Fag VEG		Målestokk 1:50	
			Dato 31.10.2025			
			Status Oppdragsnr. A246574		Teknisk plan	
			Tegning nr.		Rev.	
					F101	