


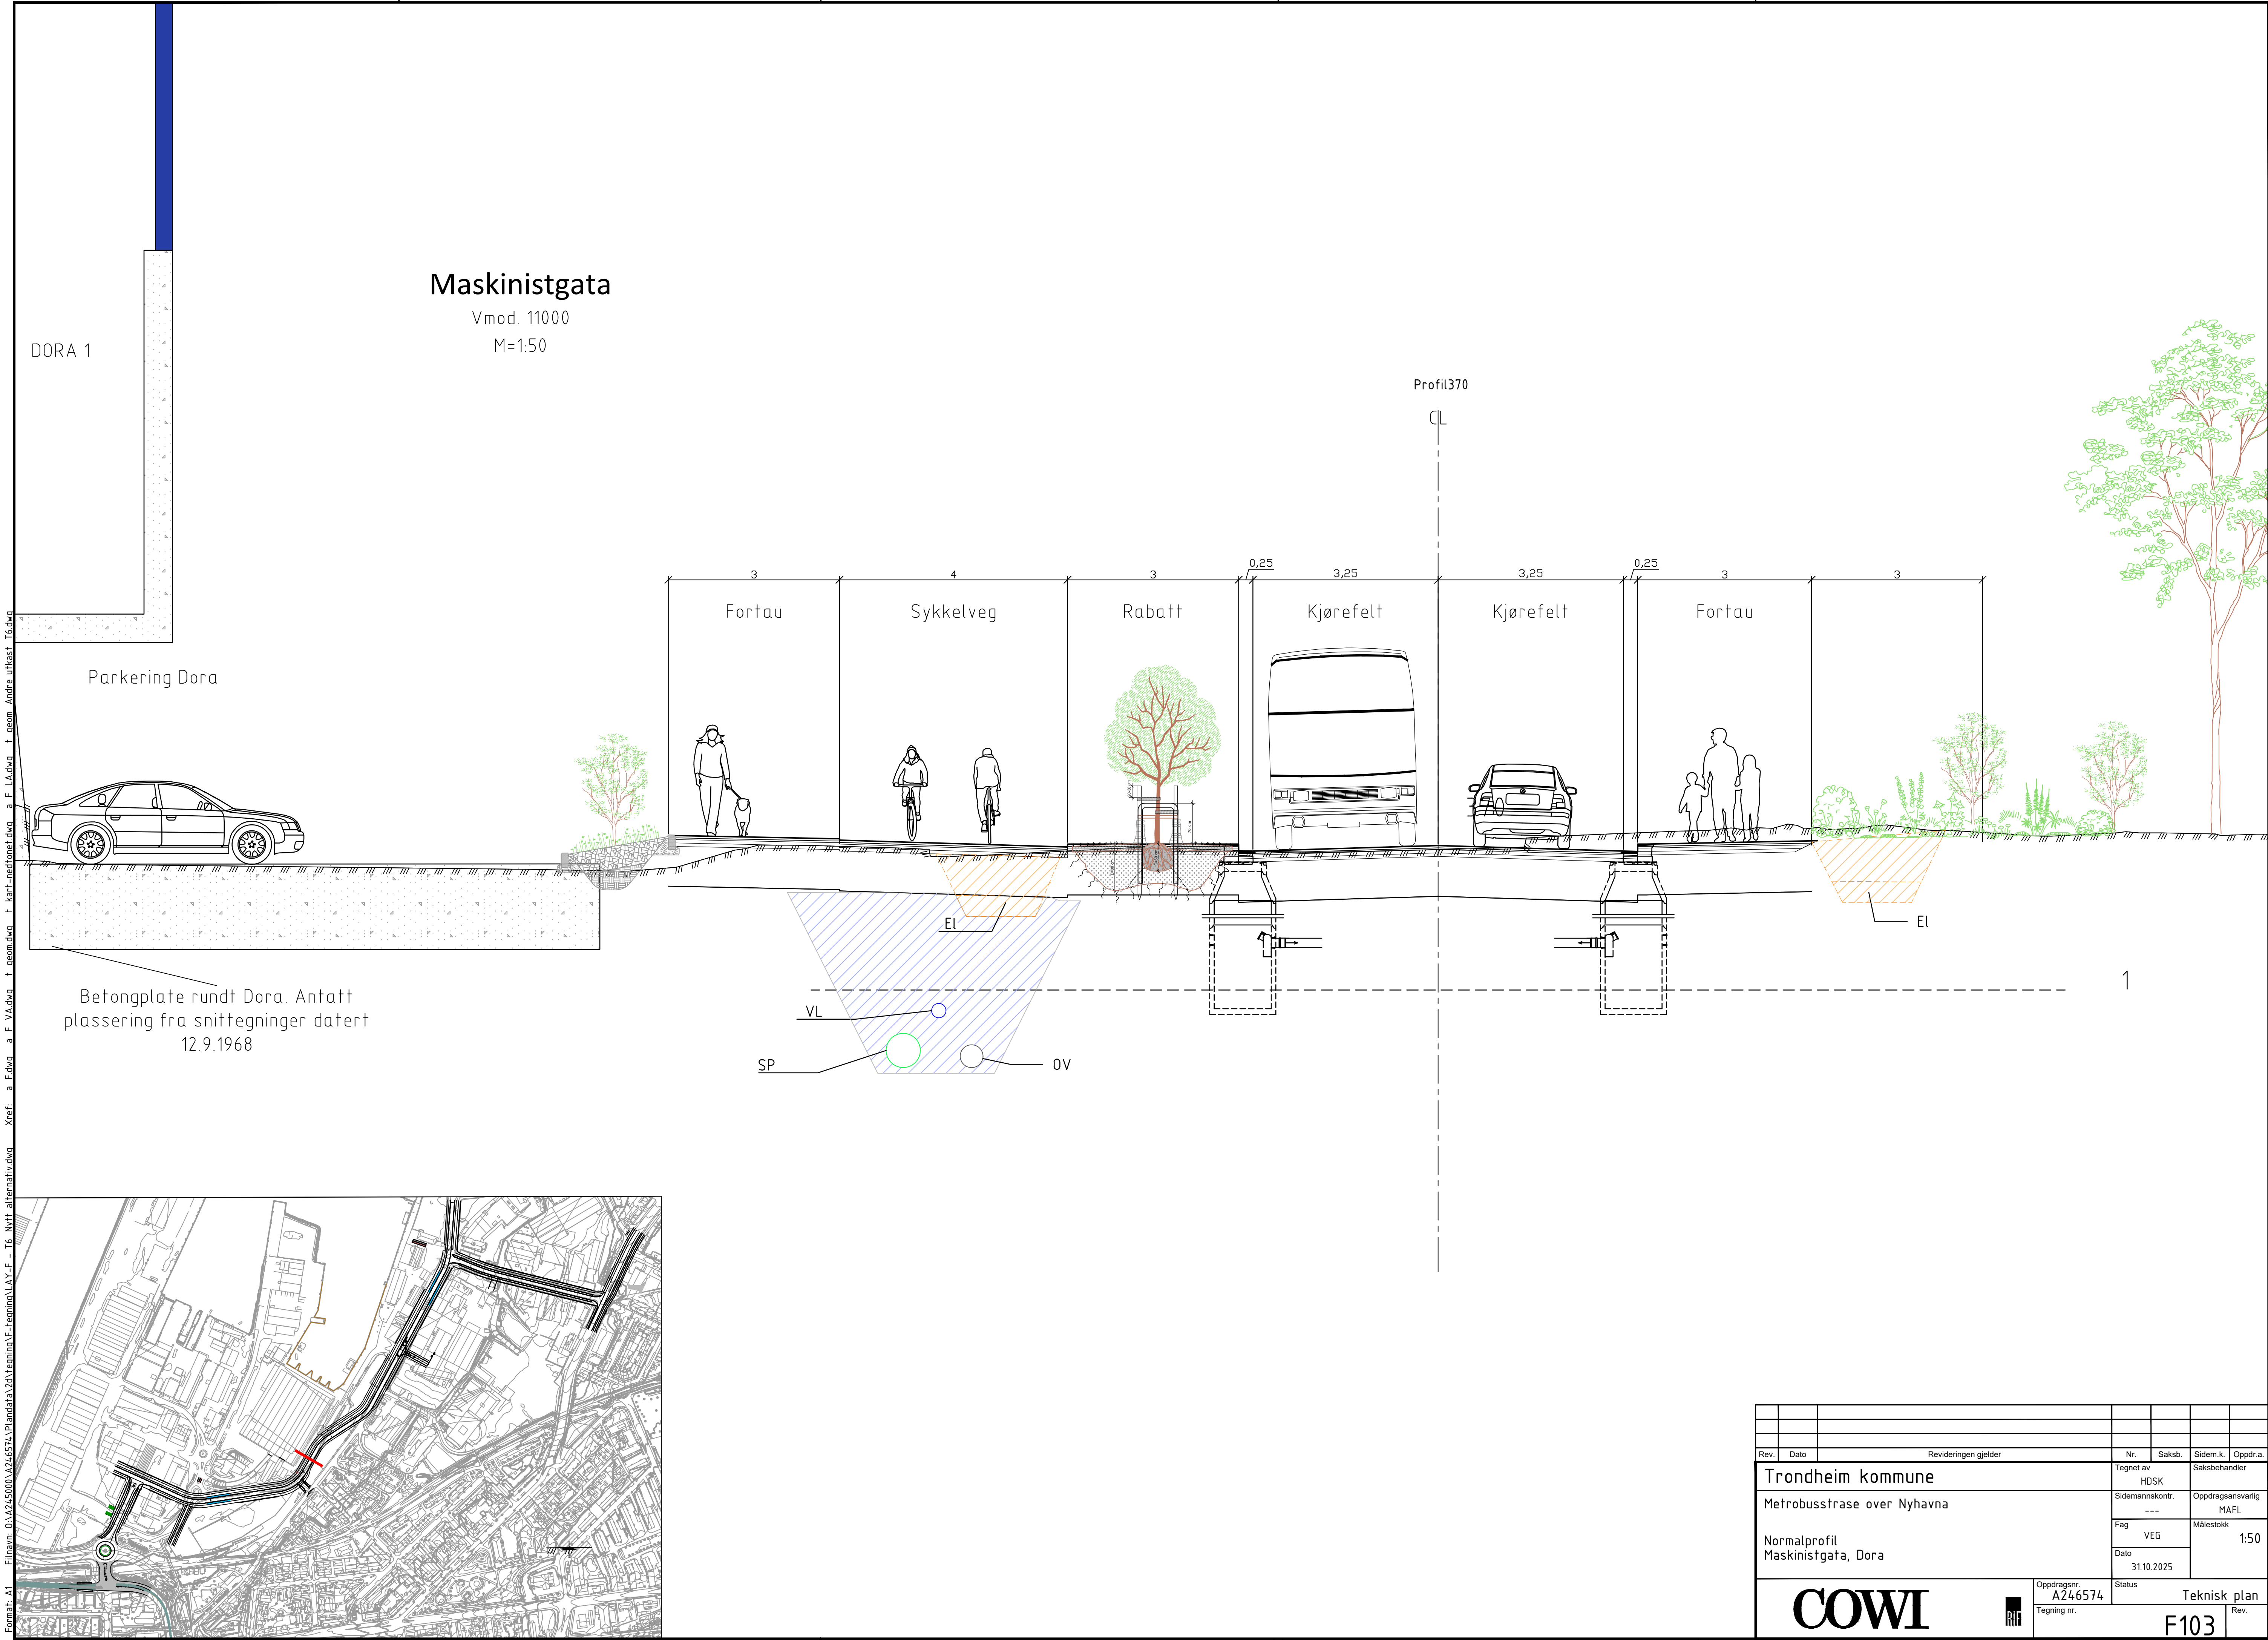

Rev.	Dato	Revideringen gjelder			Nr.	Saksb.	Sidem.k.	Oppdr.a.	
Trondheim kommune					Tegnet av HDSK		Saksbehandler		
Metrobusstrase over Nyhavna					Sidemannskontr. ---		Oppdragsansvarlig MAFL		
Normalprofil Maskinistgata, Dora					Fag VEG		Målestokk 1:50		
					Dato 31.10.2025				
					Status		Teknisk plan		
COWI 					Oppdragsnr. A246574				
					Tegning nr.		Rev.		
							F103		

COWI



F103