
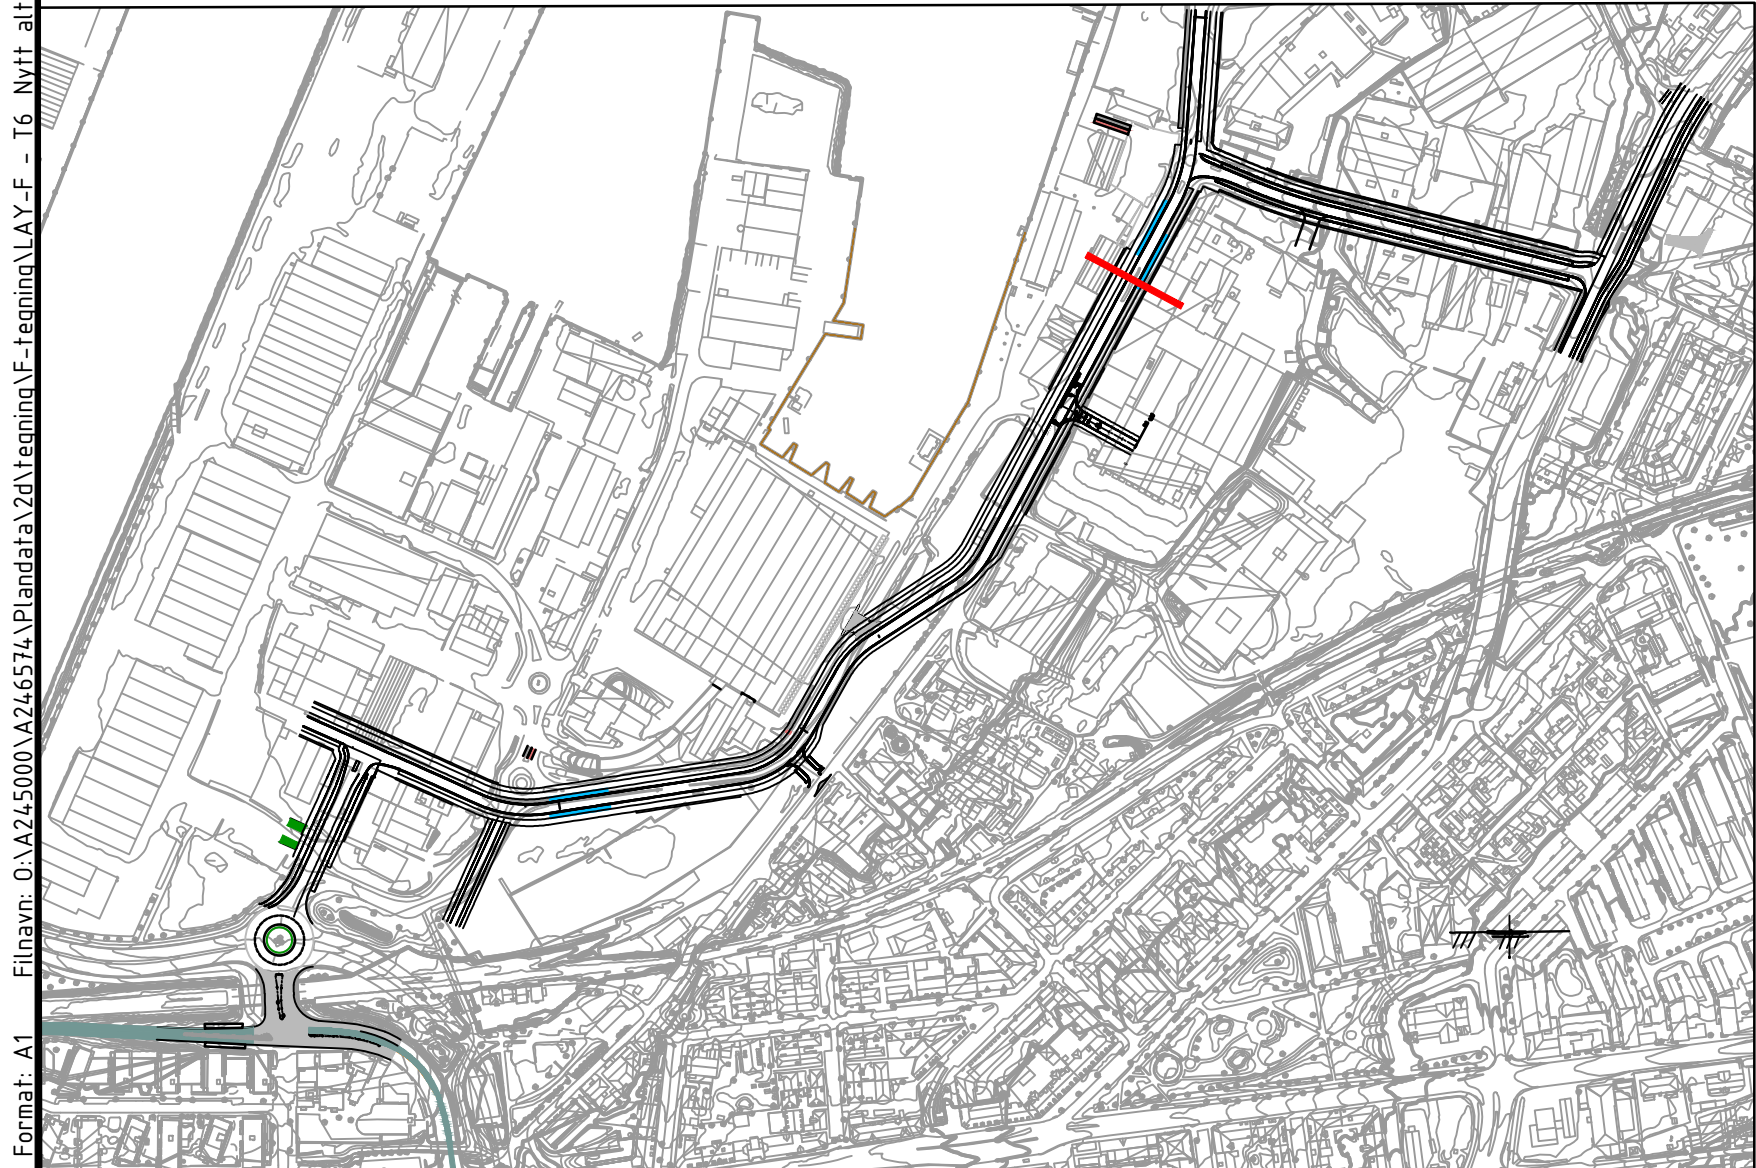


Strandveien

Vmod. 11000
M=1:50

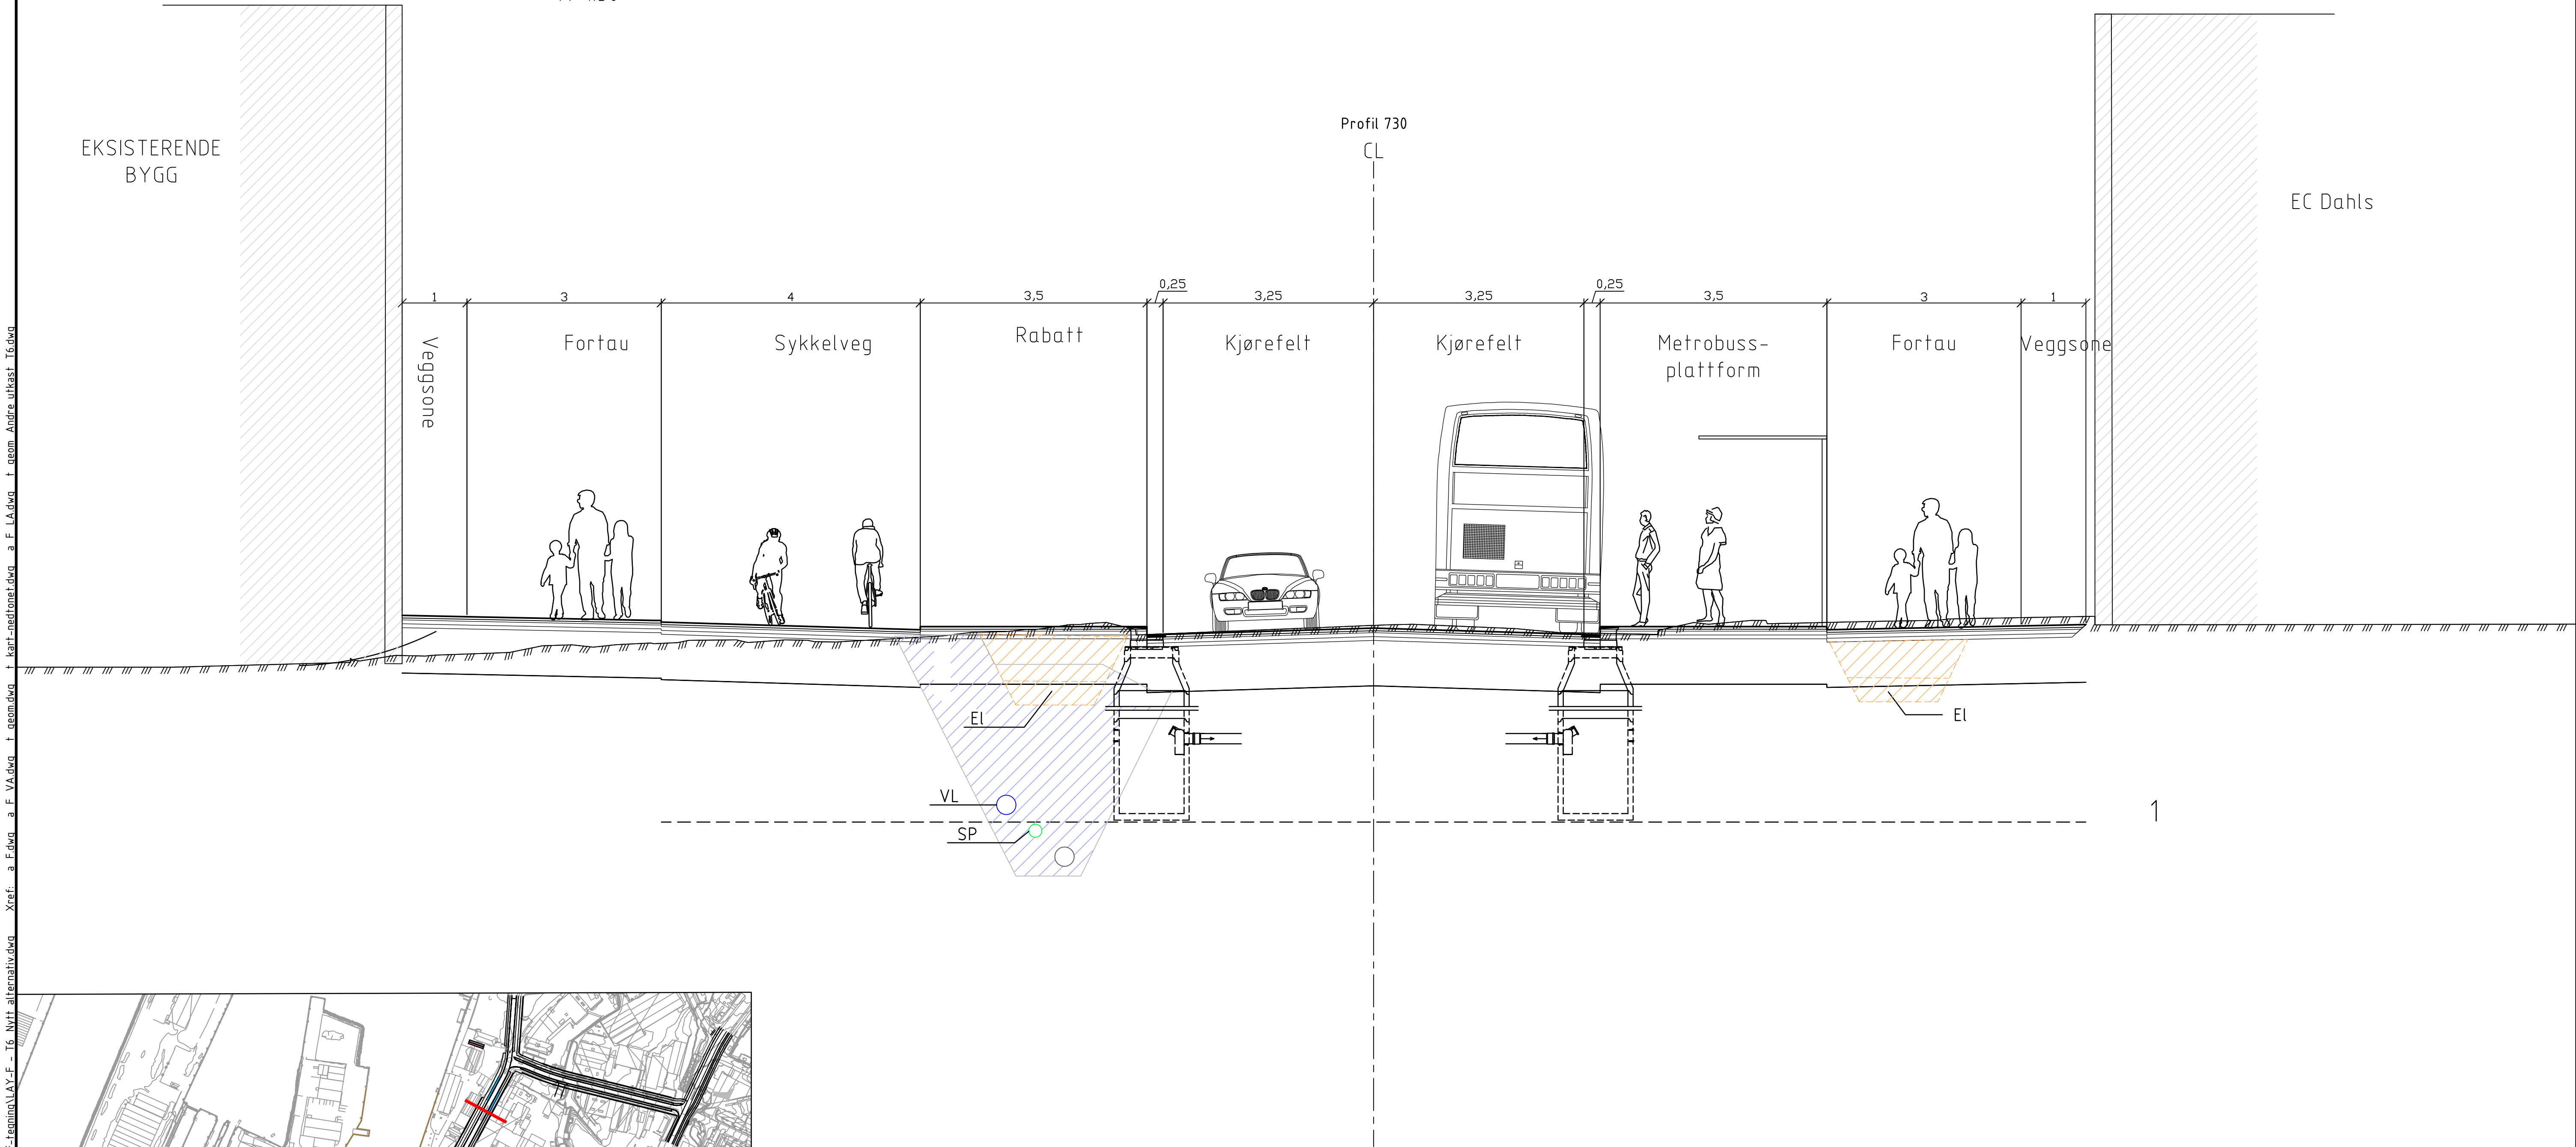

Rev.		Dato		Revideringen gjelder		Nr.	Saksb.	Sidem.k.	Oppdr.a.
Trondheim kommune		Tegnet av		HDSK		Saksbehandler			
Metrobusstrase over Nyhavna		Sidemannskont.		---		Oppdragsansvarlig		MAFL	
Normalprofil		Fag		VEG		Målestokk		1:50	
Strandveien, EC Dahls		Dato		31.10.2025		Status		Teknisk plan	
COWI		Oppdragsnr.		A246574		Tegning nr.		F105	