



Trøndelag
fylkeskommune

COWI

ADRESSE COWI A/S
Otto Nielsens veg 12
Postboks 4220 Torgarden
7436 Trondheim
TLF +47 02694
WWW cowi.no

OKTOBER 2024
TRØNDELAG FYLKESKOMMUNE

DETALJREGULERING AV FV. 6668, MASKINISTGATA, DEL AV STRANDVEIEN OG STIKLESTADVEIEN

B, C/O OG F-TEGNING

Tegningene er ikke er ikke juridisk bindende

PROSJEKTNR.

A246574

DOKUMENTNR.

Tegningshefte

VERSJON

2.0

UTGIVELSESDATO

18.10.2024

BESKRIVELSE

B, C/O og F-tegning

UTARBEIDET


HDSK/JUNE



KONTROLLERT

KMTR/HCEG

GODKJENT

MAFL

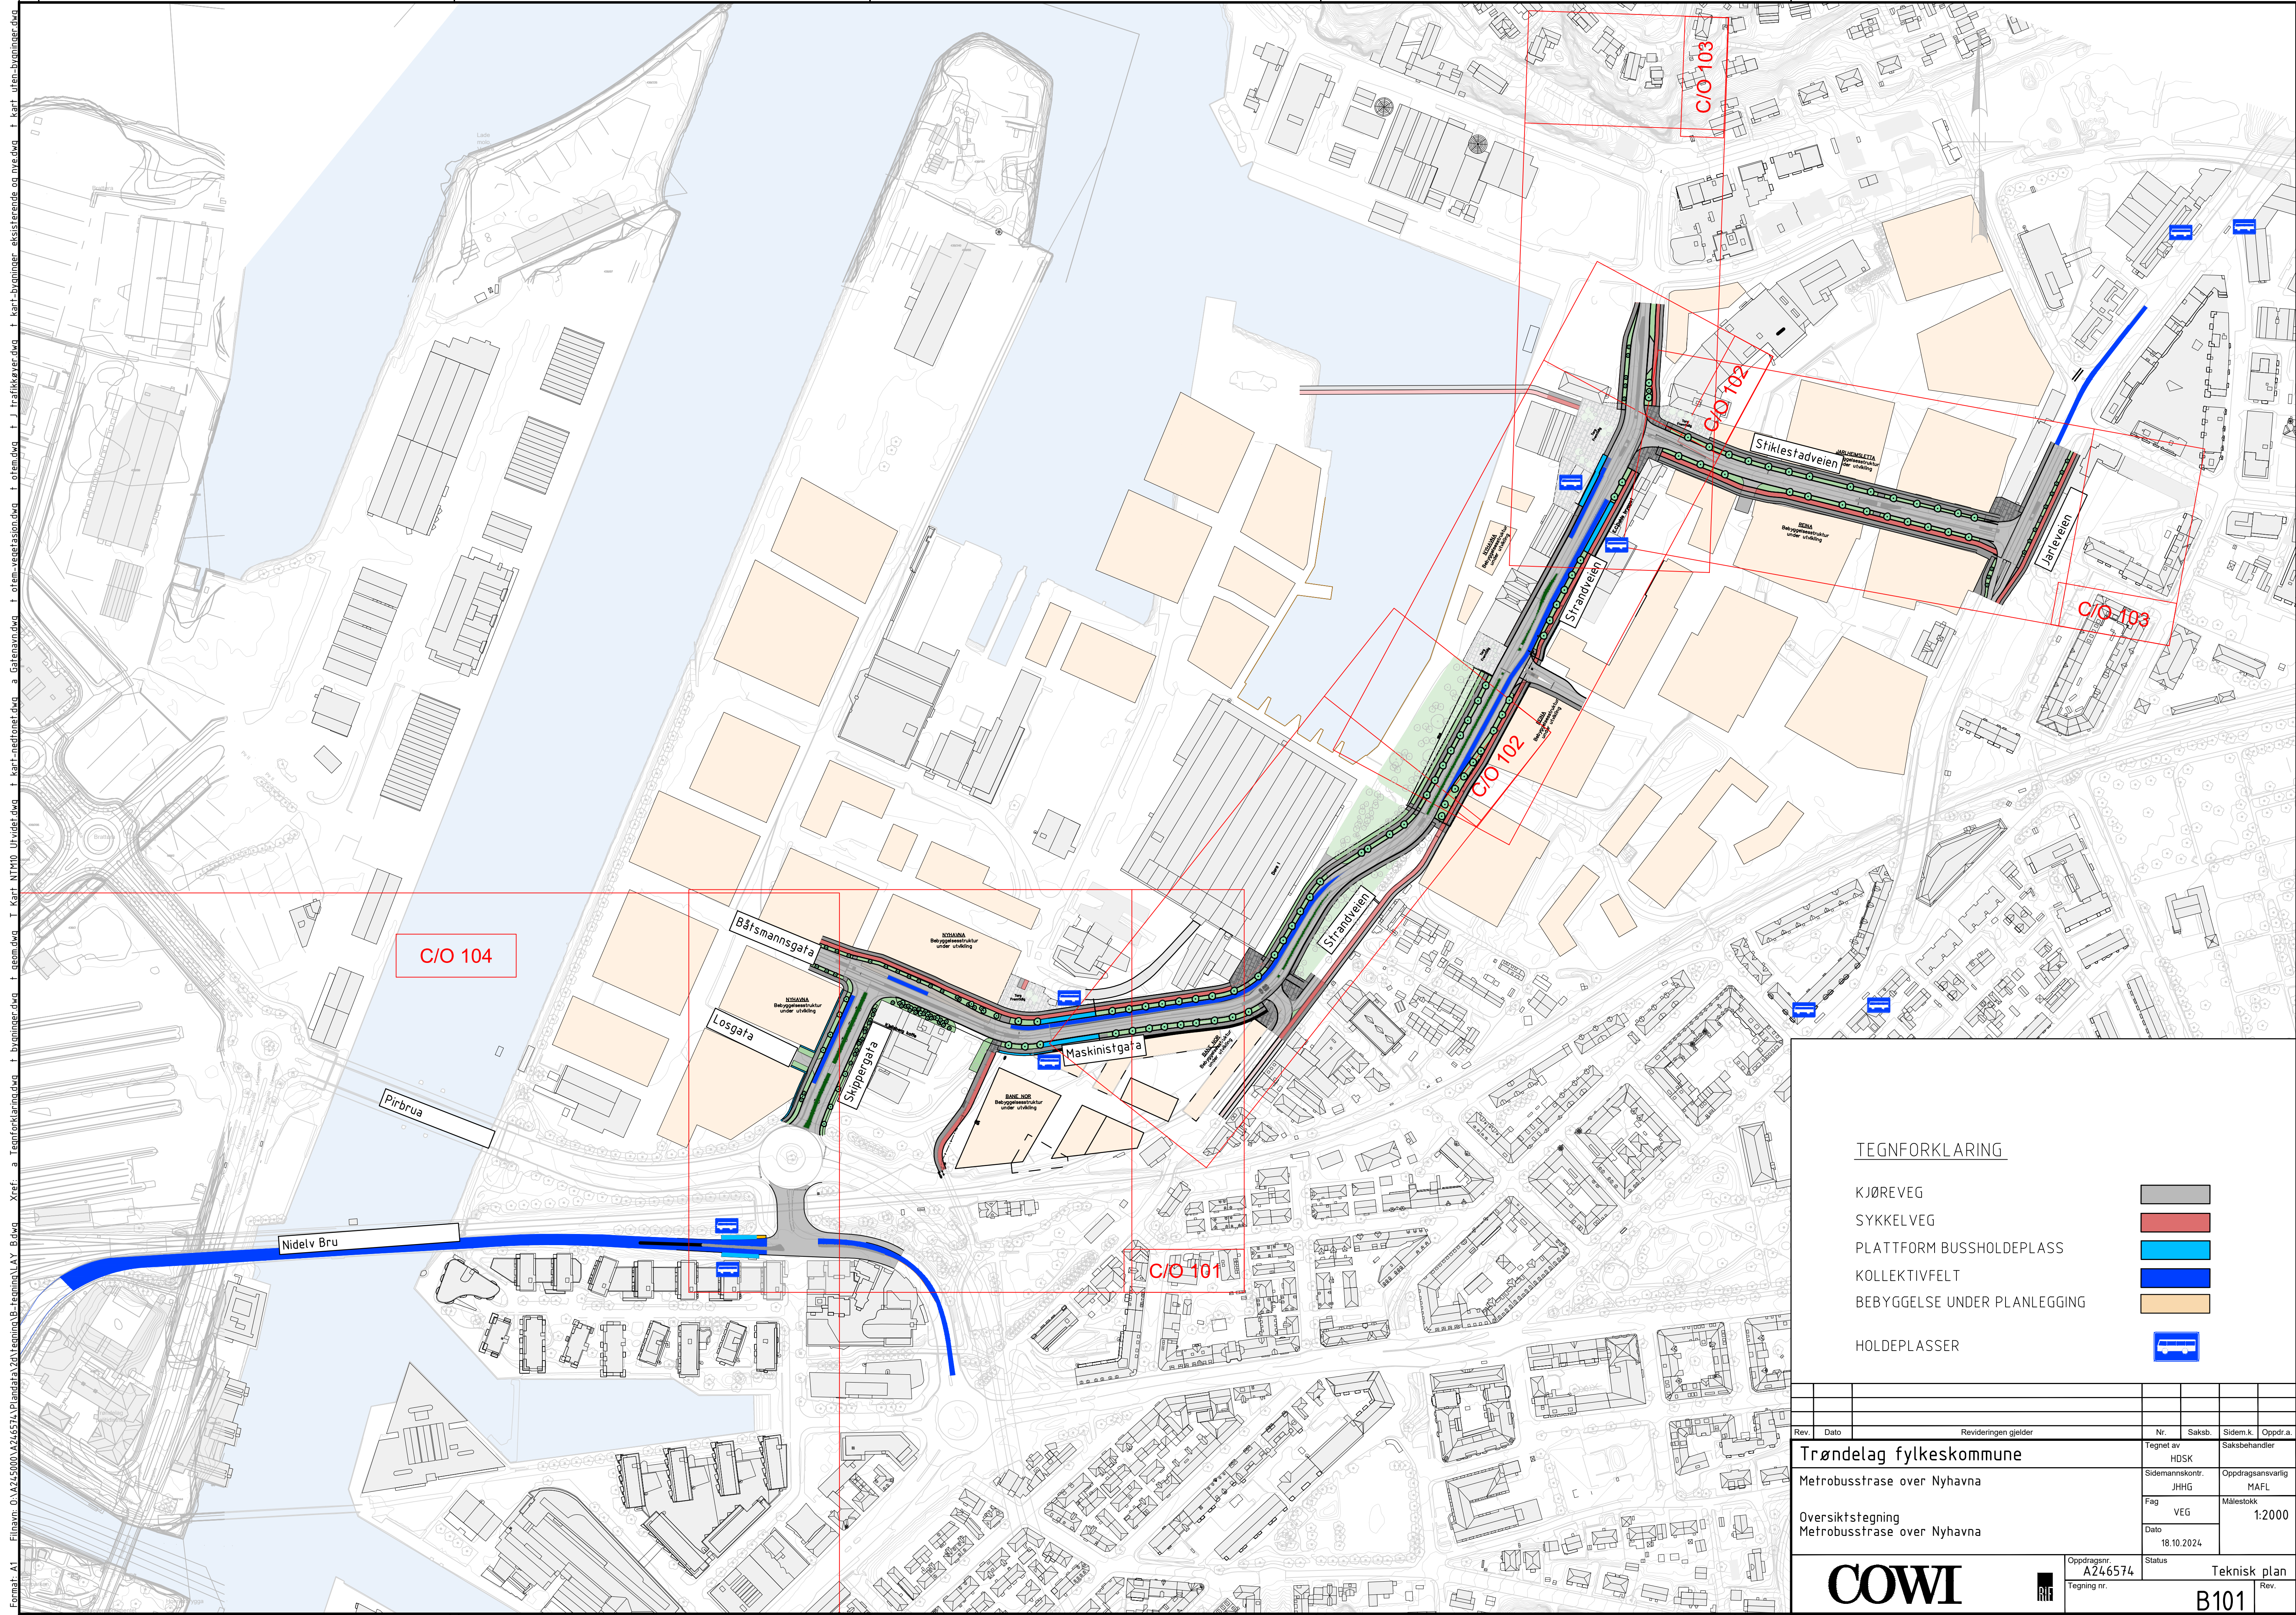

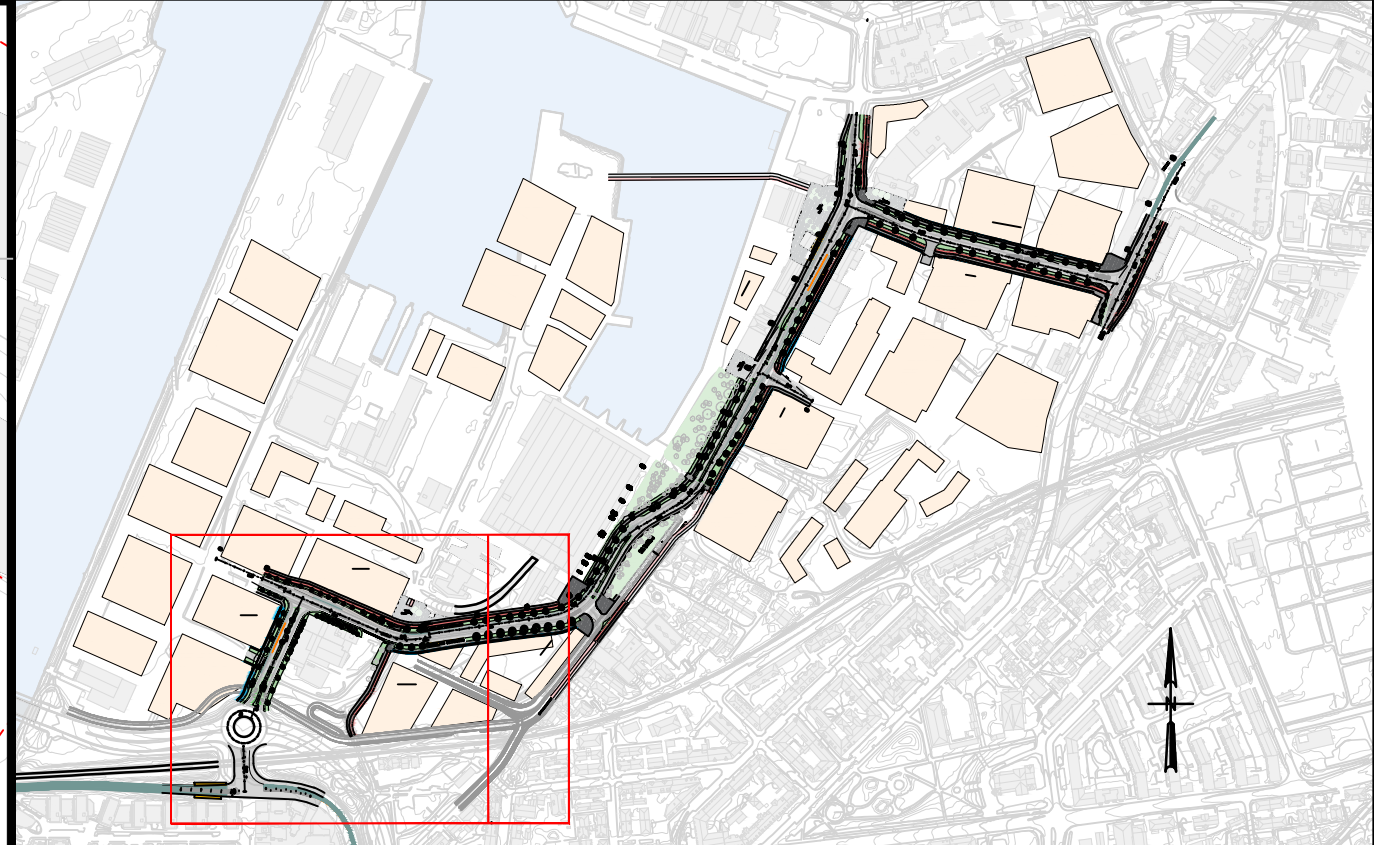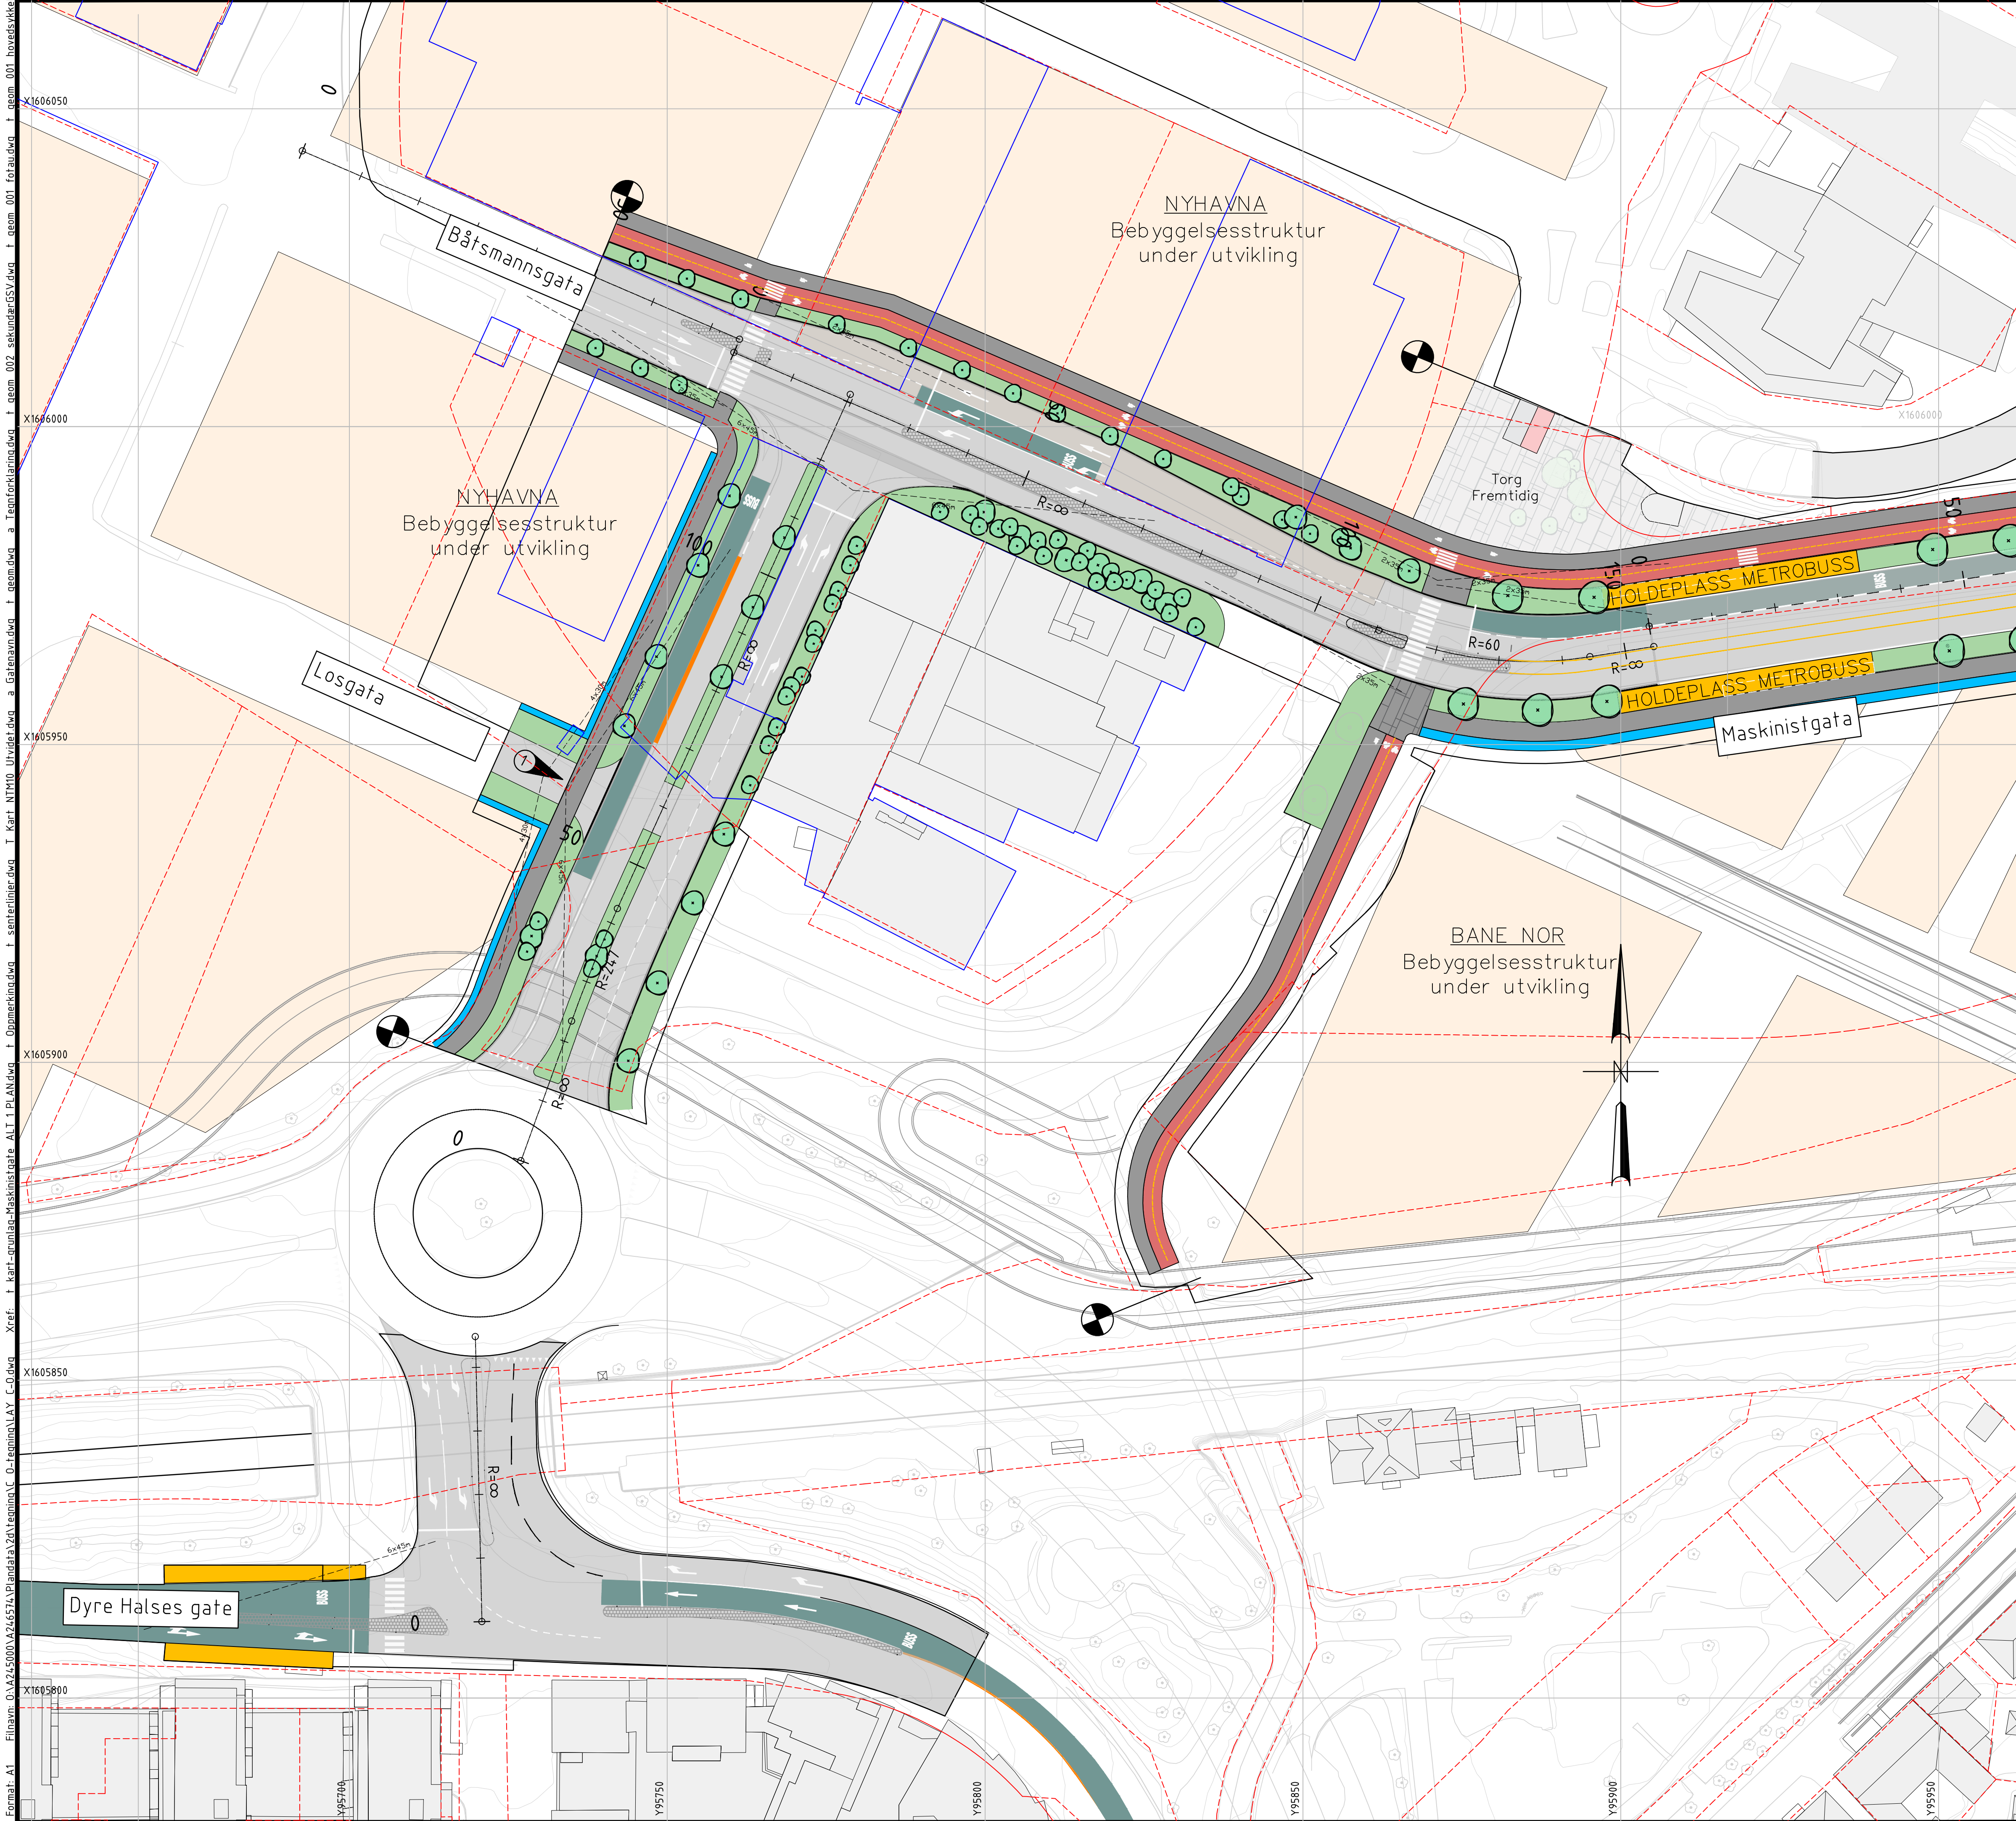


TEGNFORKLARING

- KJØREVEG
- SYKKELVEG
- FORTAU
- KANTSONE
- PLATTFORM BUSSHOLDEPLASS MED LESKUR MARKERT MED HVIT STIPLET LINJE
- KOLLEKTIVFELT
- TRAFIKKØY
- VRIMLEOMRÅDE
- TORGOMRÅDE FREMTIDIG
- RABATTER
- PARKOMRÅDE UTENFOR PLANEN
- SJØ
- EKSISTERENDE BYGNINGER
- BEBYGGELSE UNDER PLANLEGGING
- REFUGE
- SIKTLINJE
- PLANAVGRENSNING
- TEIGGRENSE
- TAKKANT EKSISTERENDE BYGNING
- TRE
- PARSELLGRENSE
- EKSTERNE PLANER HOVEDSYKKEL-RUTE, SVV.

MERKNADER



Kun utrykningskjøretøy

Koordinatsystem: NTM Sone 10
Høydereferansesystem: NN2000

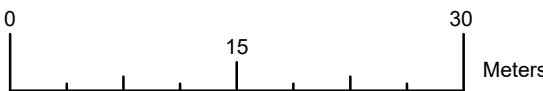

Rev.	Dato	Revideringen gjelder	Nr.	Saksb.	Sidem.k.	Oppdr.a.
Trøndelag fylkeskommune			Tegnet av	HDSK/JUNE	Saksbehandler	
Metrosbusstrase over Nyhavna			Sidemannskont.	KMTR/HCEG	Oppdragsansvarlig	
Plantegning			Fag	VEG/LARK	MAFL	
Delområde Sør			Dato	18.10.2024	Målestokk	
COWI			Oppdragsnr.	A246574	Teknisk plan	
C/O 101			Tegning nr.		Rev.	

Plan: A1
Elev: 0.1
Dato: 18.10.2024
Tegn: HDSK
Rev: 01
Oppdragsnr: A246574
Saksbehandler: HDSK/JUNE
Oppdragsansvarlig: KMTR/HCEG
Fag: VEG/LARK
Dato: 18.10.2024
Målestokk: 1:500
Teknisk plan
Rev: 01

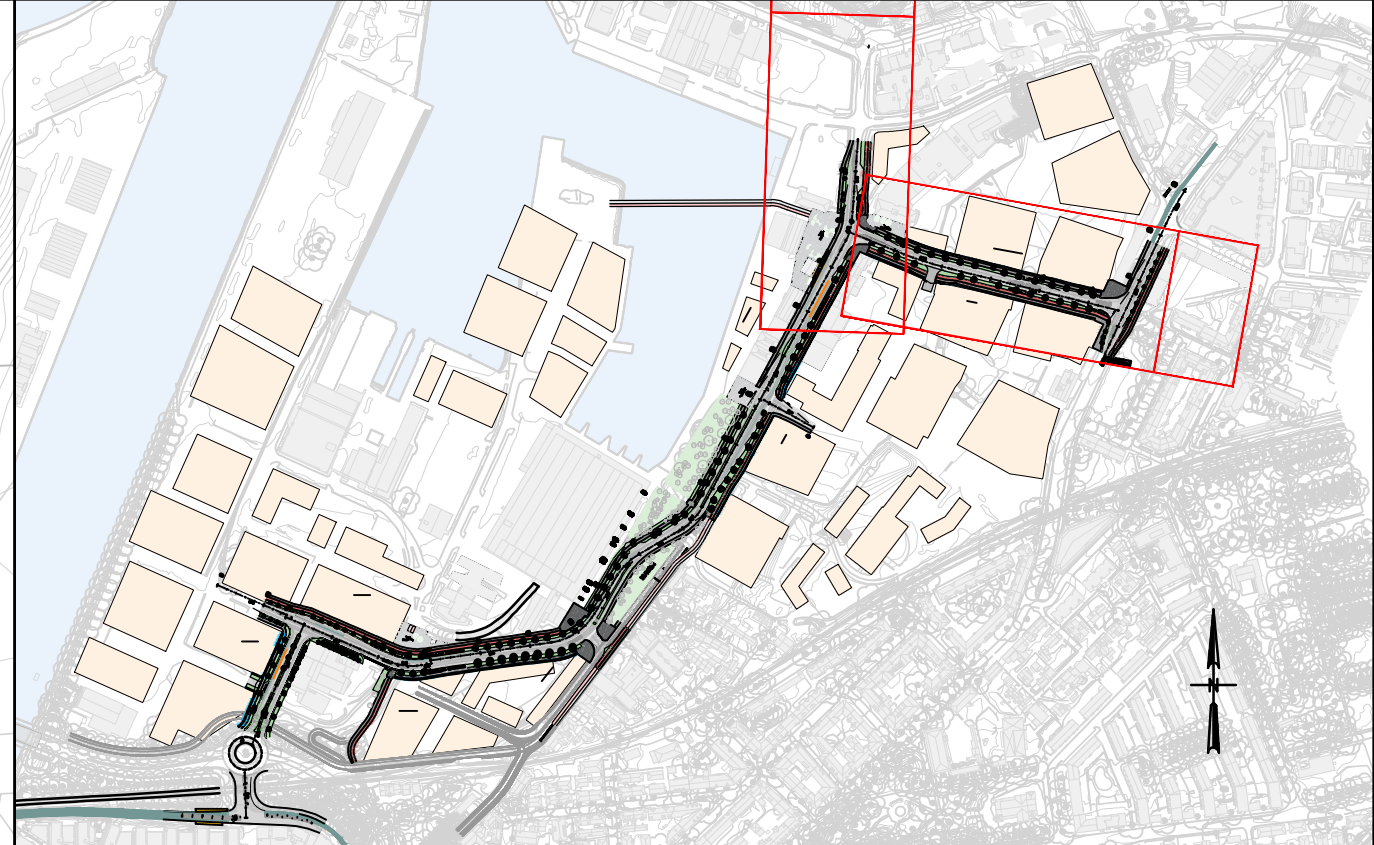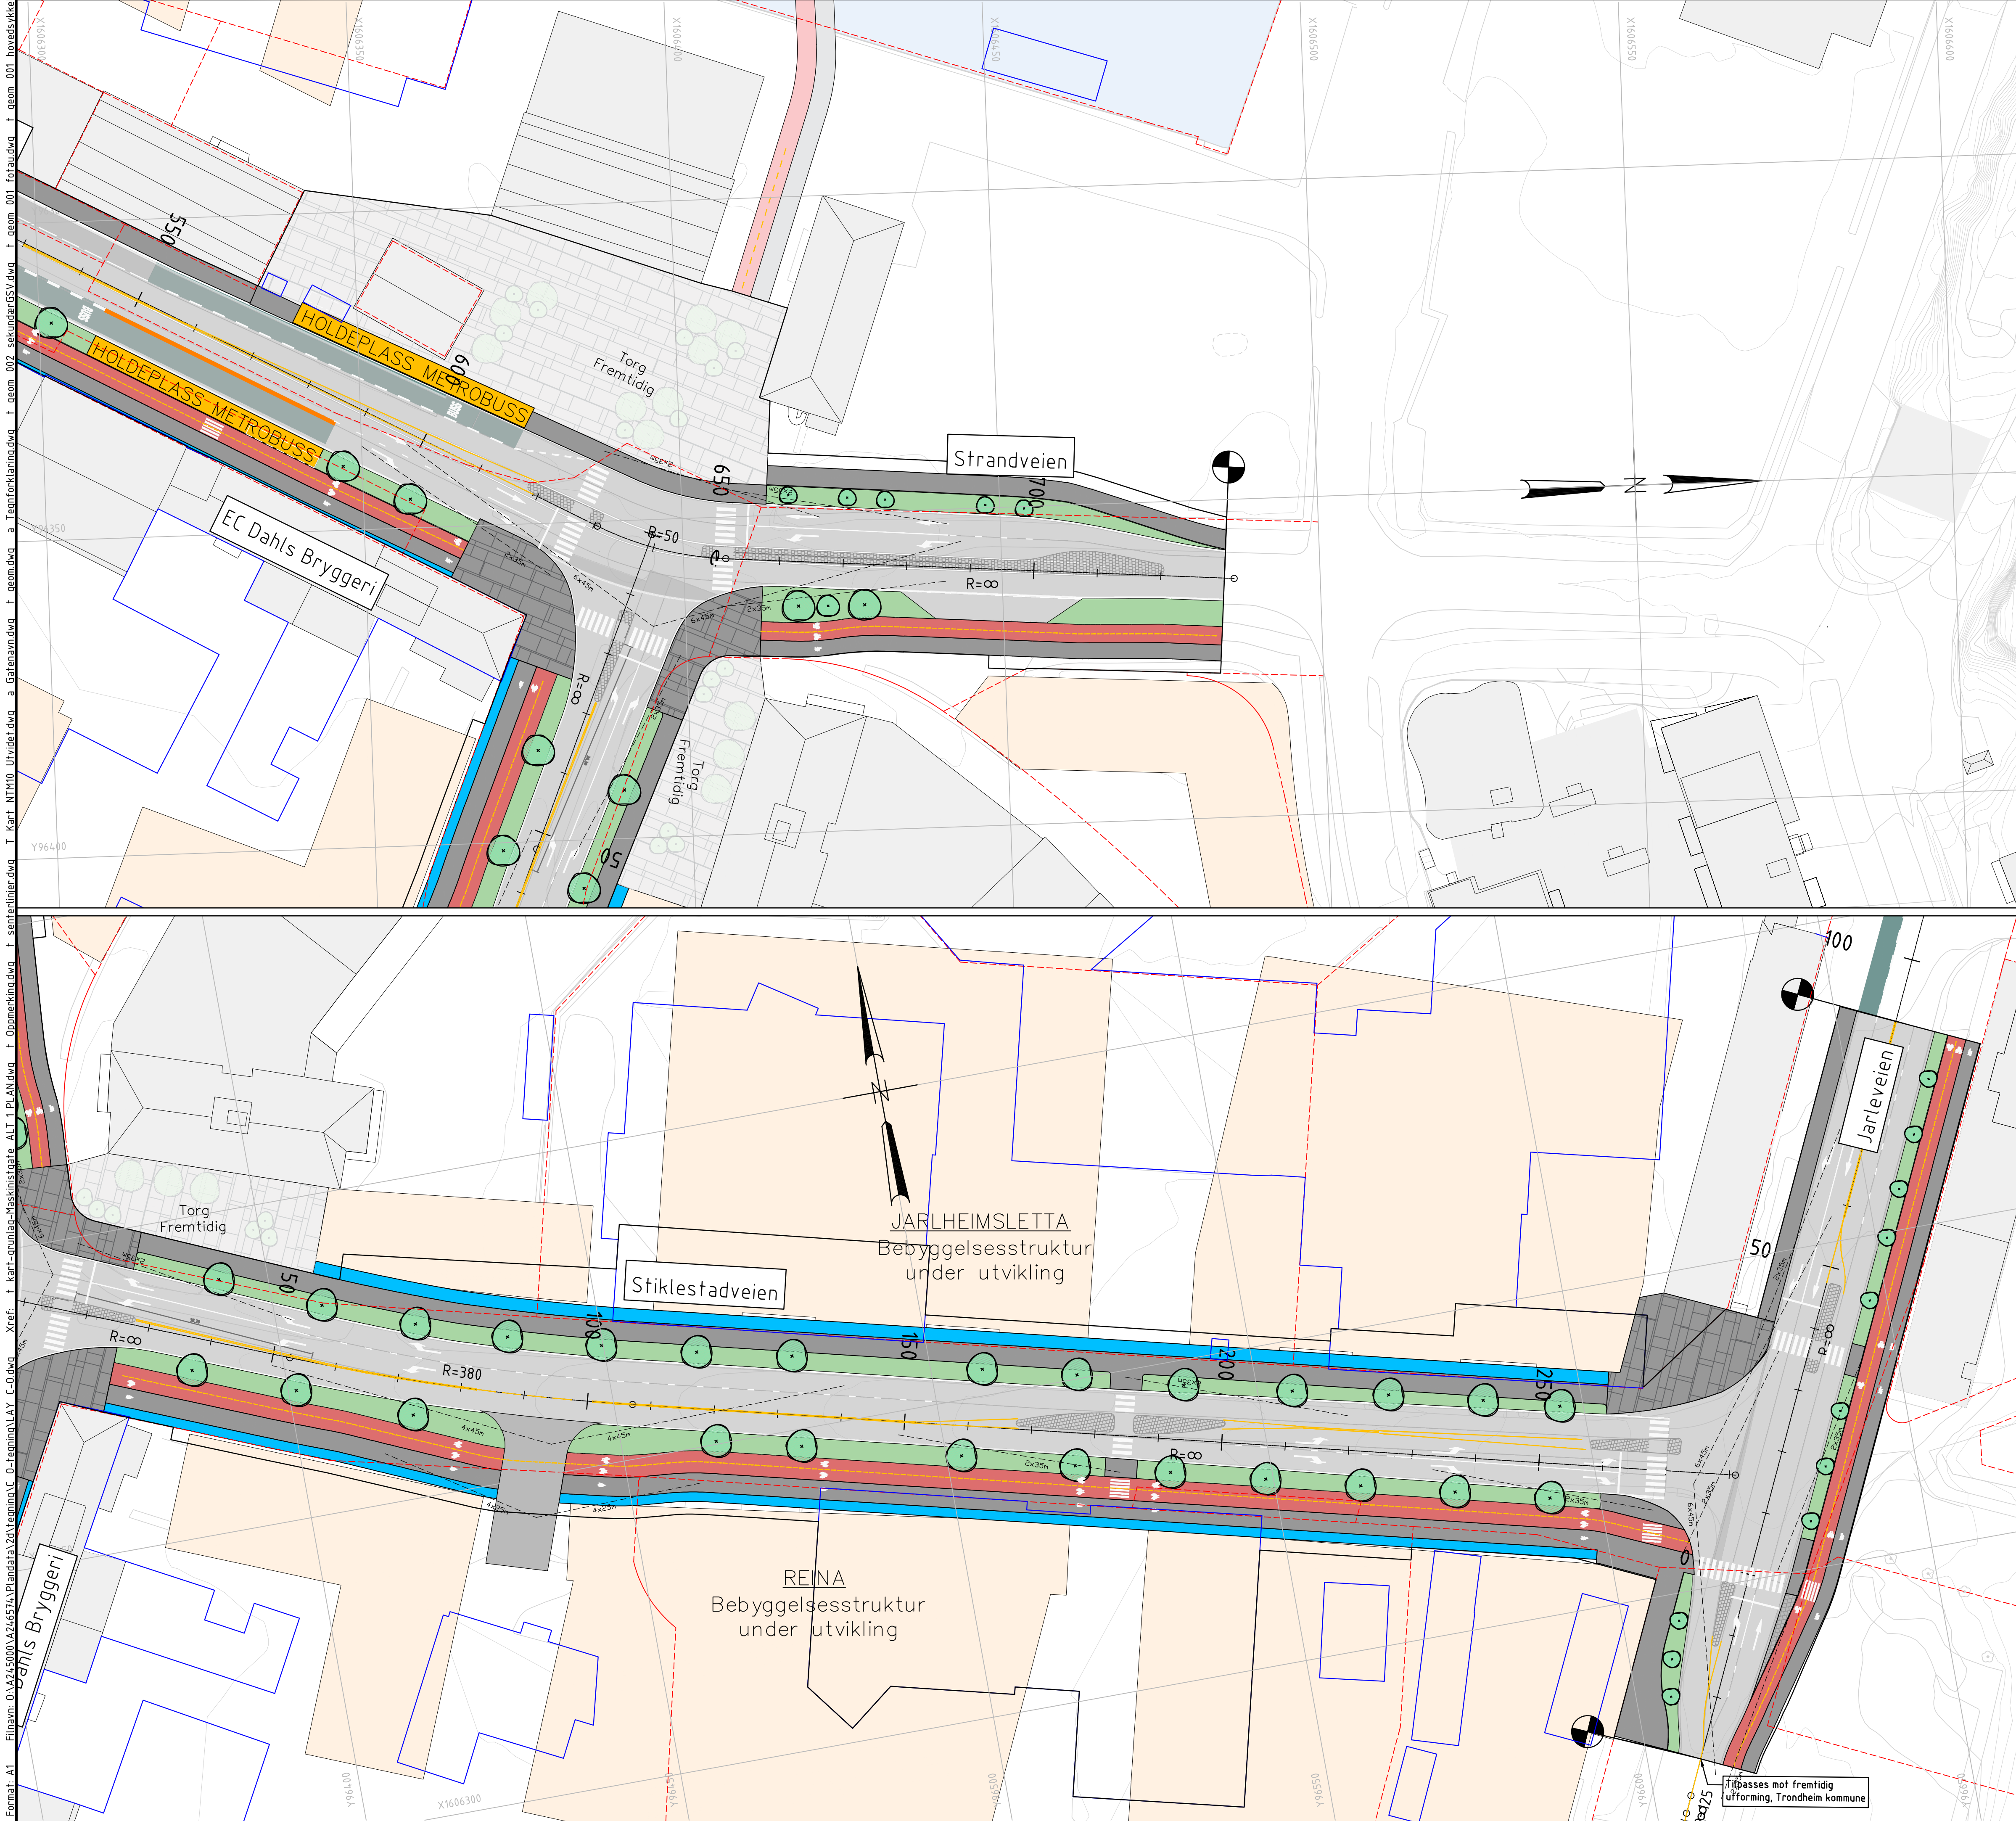


TEGNFORKLARING

- KJØREVEG
- SYKKELVEG
- FORTAU
- KANTSONE
- PLATTFORM BUSSHOLDEPLASS MED LESKUR MARKERT MED HVIT STIPLET LINJE
- KOLLEKTIVFELT
- TRAFIKKØY
- VRIMLEOMRÅDE
- TORGOMRÅDE FREMTIDIG
- RABATTER
- PARKOMRÅDE UTENFOR PLANEN
- SJØ
- EKSISTERENDE BYGNINGER
- BEBYGGELSE UNDER PLANLEGGING
- REFUGE
- SIKTLINJE
- PLANAVGRENSNING
- TEIGGRENSE
- TAKKANT EKSISTERENDE BYGNING
- TRE
- PARSELLGRENSE
- EKSTERNE PLANER HOVEDSYKKEL-RUTE, SVV.


MERKNADER

Kun utrykningskjøretøy


Koordinatsystem: NTM Sone 10
Høydereferansesystem: NN2000

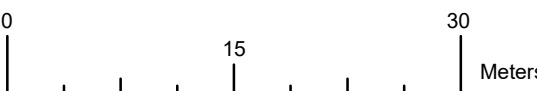

Rev.	Dato	Revideringen gjelder	Nr.	Saksb.	Sidem.k.	Oppdr.a.
Trøndelag fylkeskommune			Tegnet av HDSK/JUNE		Saksbehandler	
Metrosbusstrase over Nyhavna			Sidemannskont. KMTR/HCEG		Oppdragsansvarlig MAFL	
Plantegning Delområde Nord			Fag VEG/LARK		Målestokk 1:500	
Dato 18.10.2024			Status		Tegning nr. C/O 103	
Oppdragsnr. A246574			Teknisk plan		Rev.	

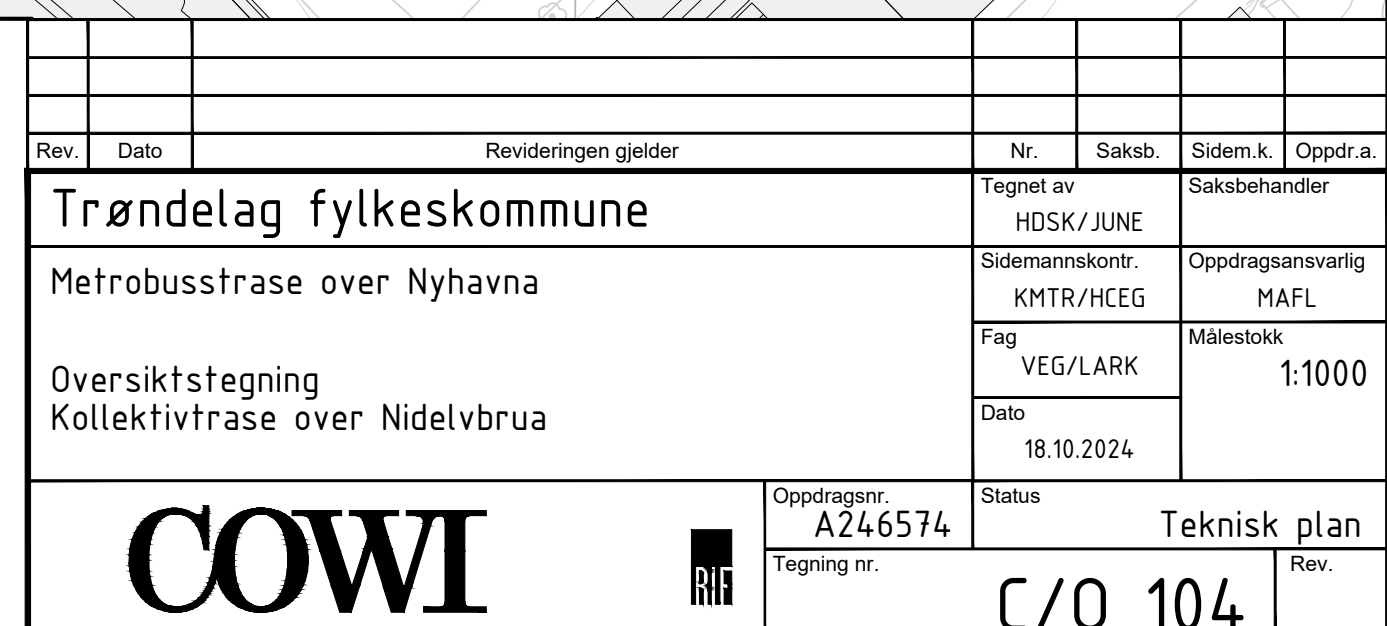

Vmod. 11500
M=1:50

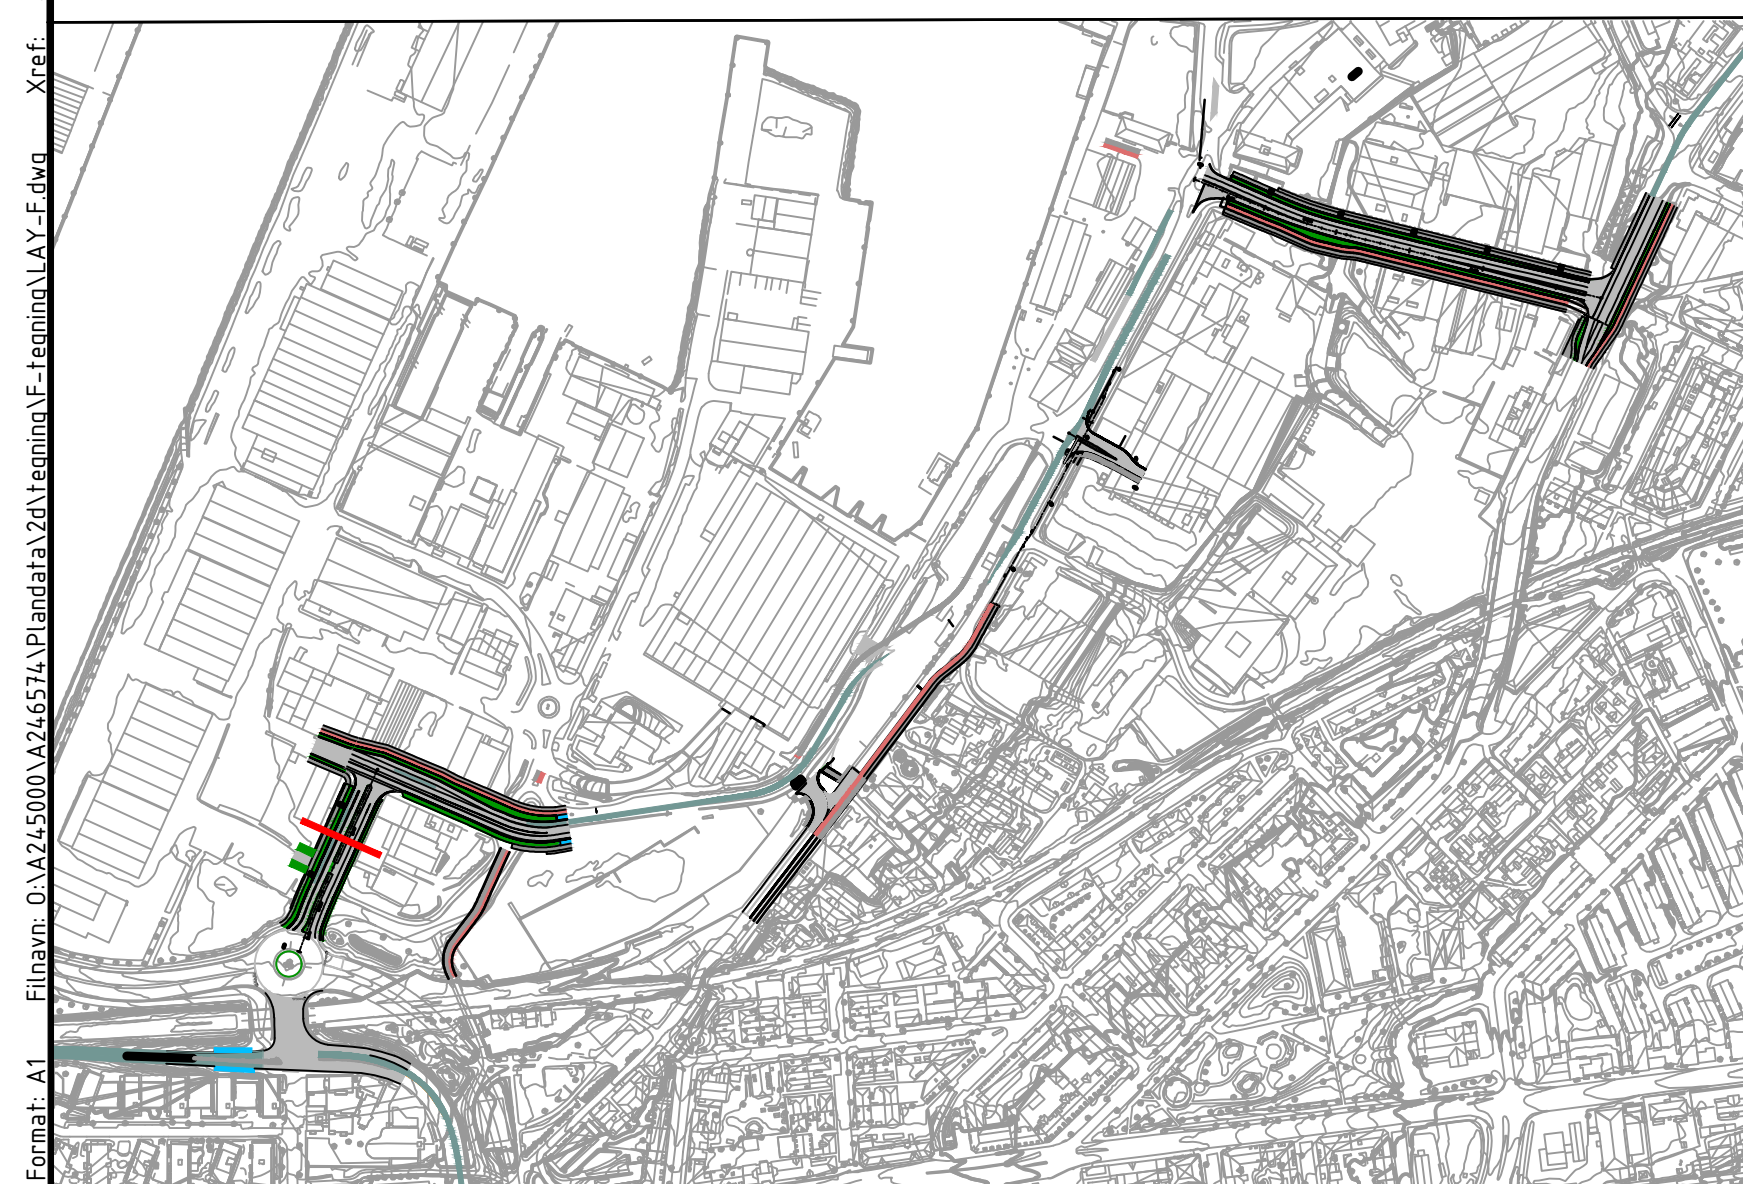

Rev.	Dato	Reviseringen gjelder				Nr.	Saksb.	Sidem k.	Oppdr. a.	
Trøndelag fylkeskommune						Tegnet av HDSK		Saksbehandler		
Metrobusstrase over Nyhavna						Sidemannskont. KMTR		Oppdragsansvarlig MAFL		
Normalprofil Skippergata						Fag VEG		Målestokk 1:50		
						Dato 18.10.2024				
 						Oppdragsnr. A246574		Status		Teknisk plan
						Tegning nr.		E101		Rev.

Maskinistgata

Vmod. 114.00
M=1:50

Profil40

CL

29,5

2,5
Fortau

3
Sykkelveg

3,5
Metrobuss-
plattform

3,5
Kollektivfelt/
Kantstopp

3,5
Kjørefelt

2,0
Midtdeler

3,5
Kjørefelt/Kantstopp








3,5
Metrobuss-
plattform

3,0
Fortau



1,5
Veggsone

FREMTIDIG
BEBYGGELSE

Rampe
Dora 1

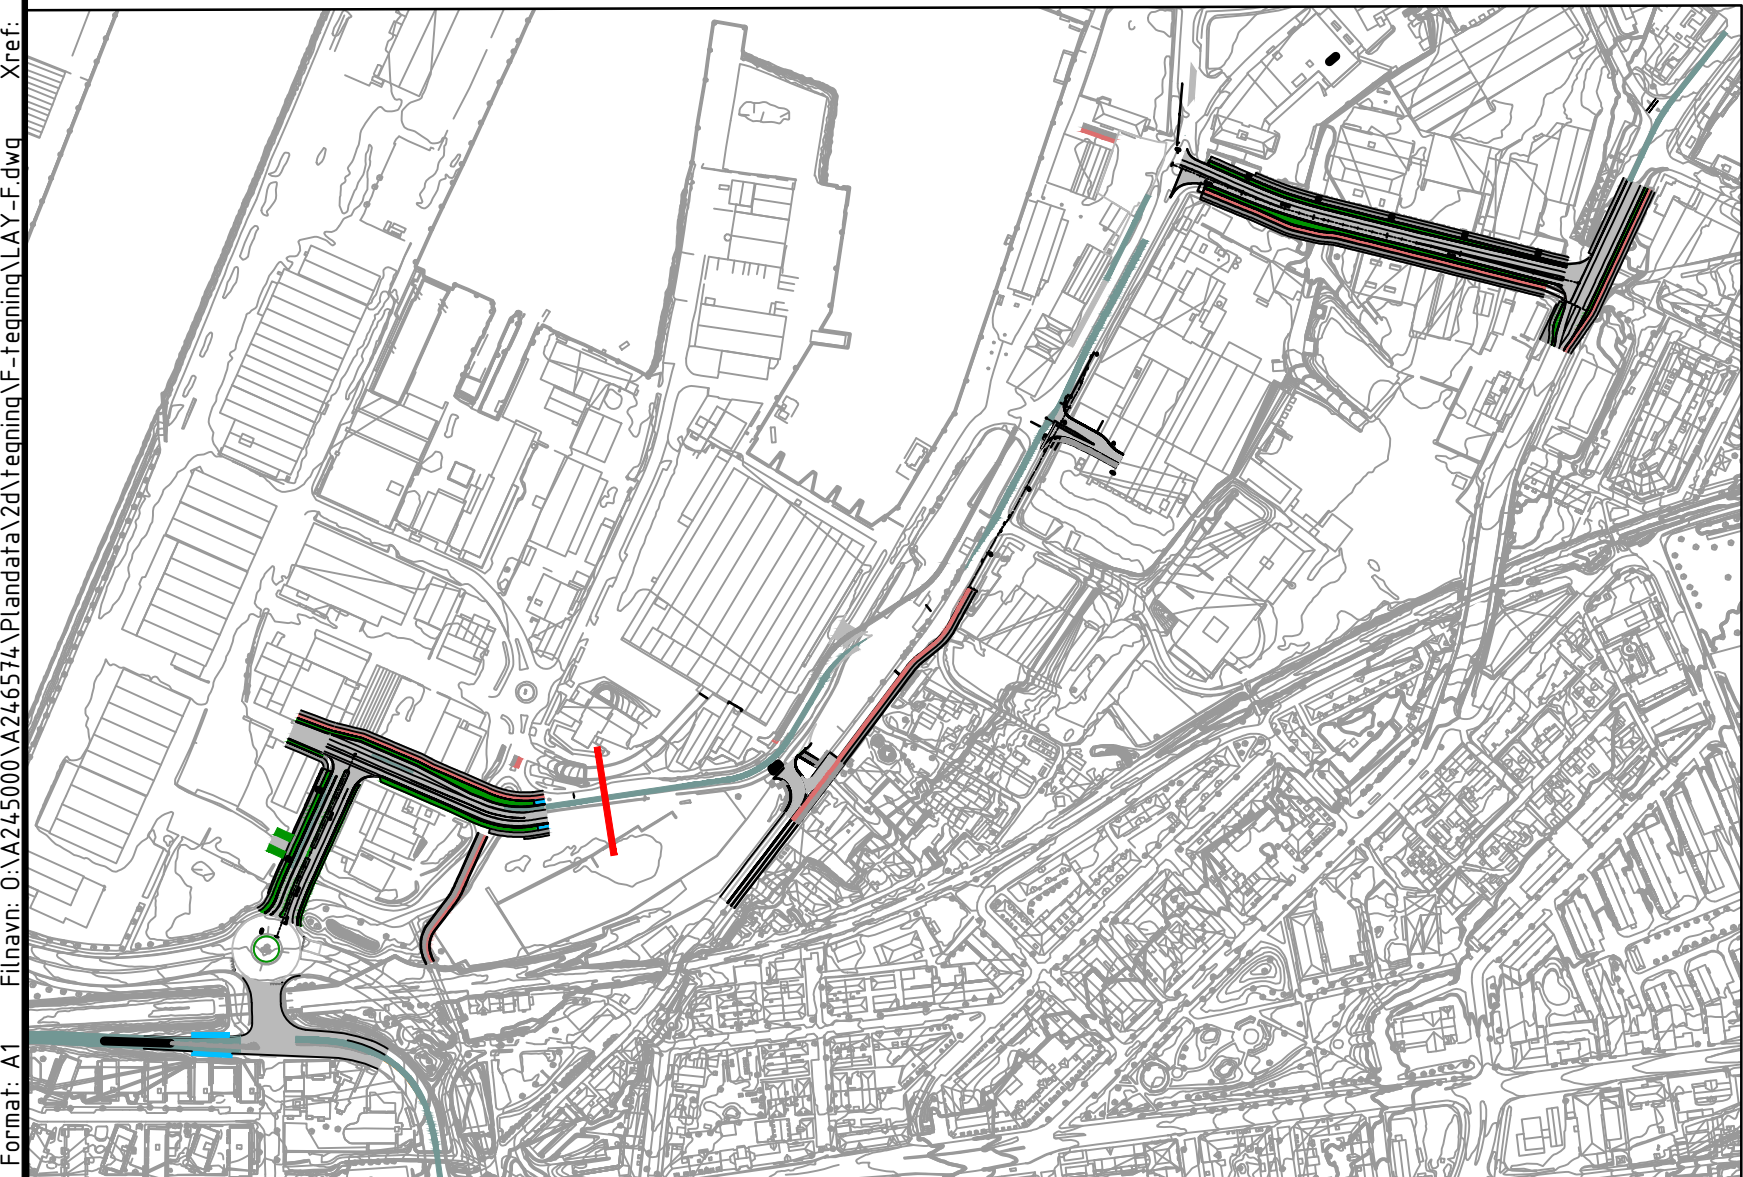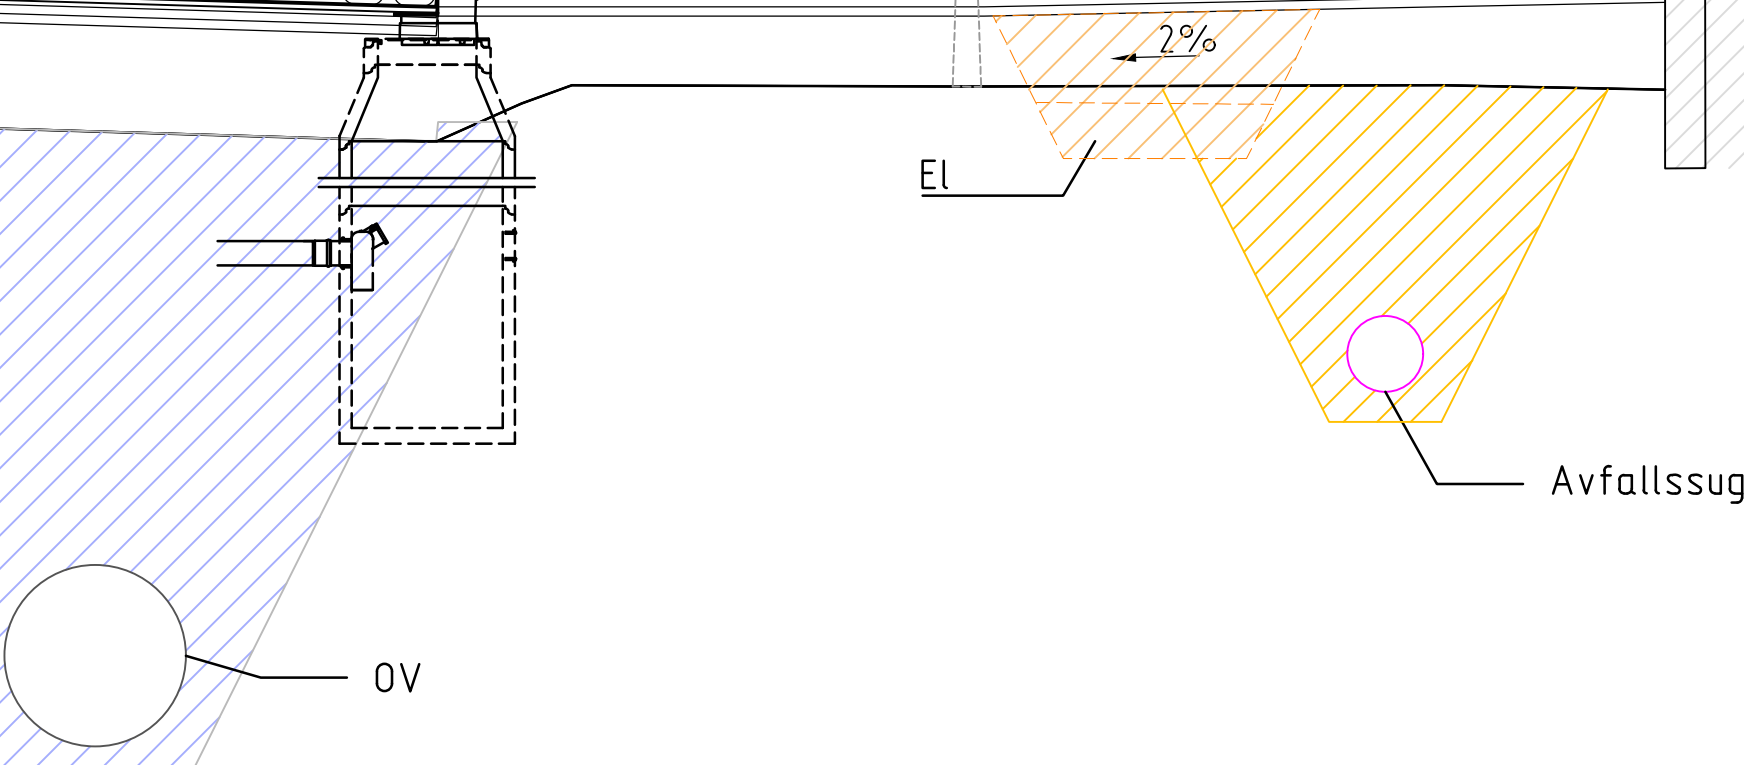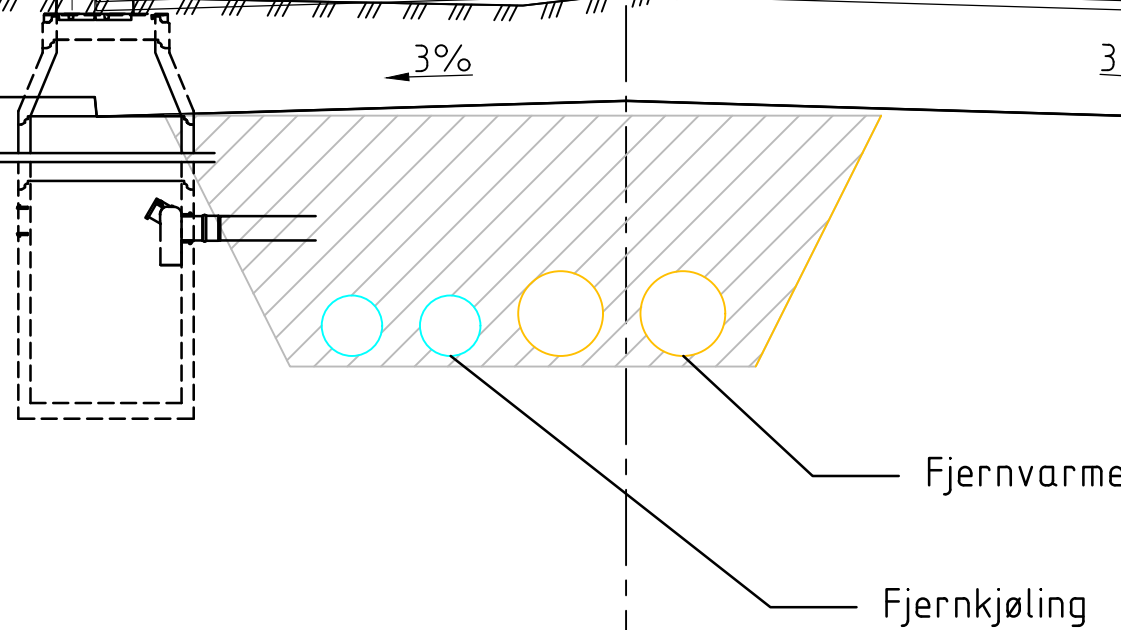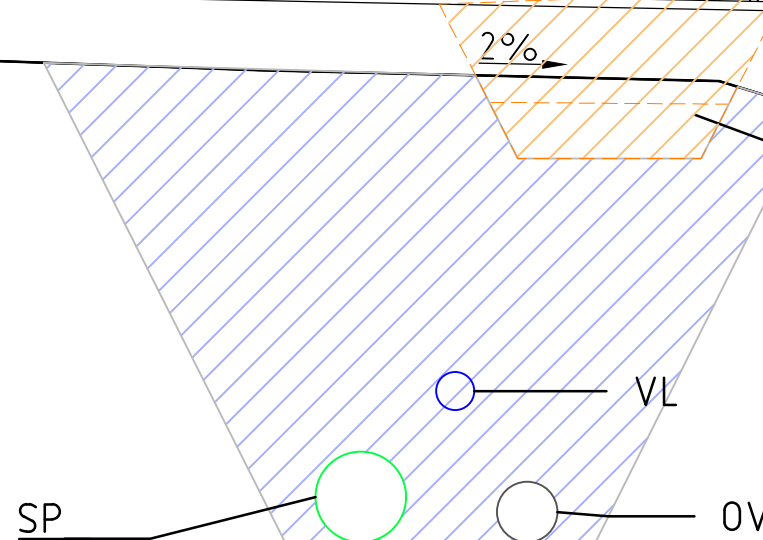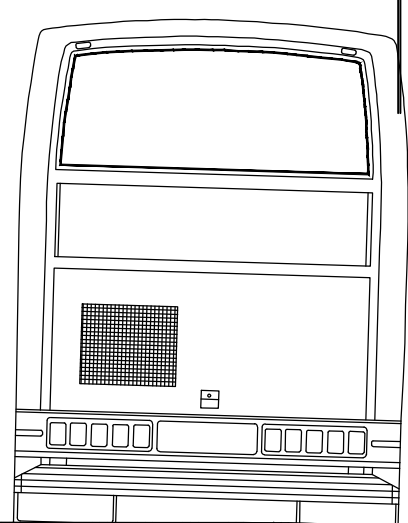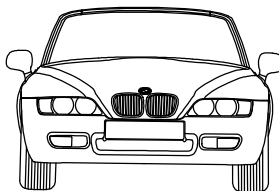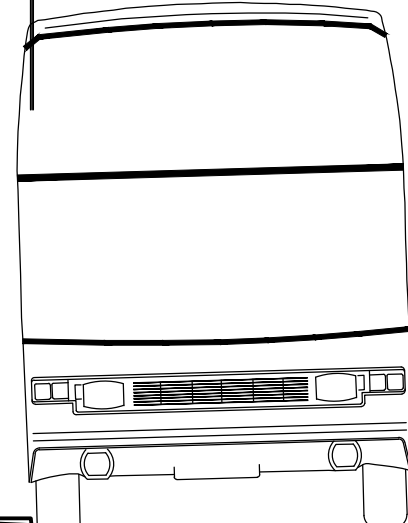



Rev.	Dato	Revideringen gjelder	Nr.	Saksb.	Sidem.k.	Oppdr.a.
Trøndelag fylkeskommune			Tegnet av	Saksbehandler		
Metrobusstrase over Nyhavna			HDSK	MAFL		
Normalprofil			Sidemannskont.	Oppdragsansvarlig		
Maskinistgata			KMTR	MAFL		
			Fag	Målestokk		
			VEG	1:50		
			Dato	Status		
			18.10.2024	Teknisk plan		
			Oppdragsnr.	Rev.		
			A246574	F102		
			Tegning nr.			

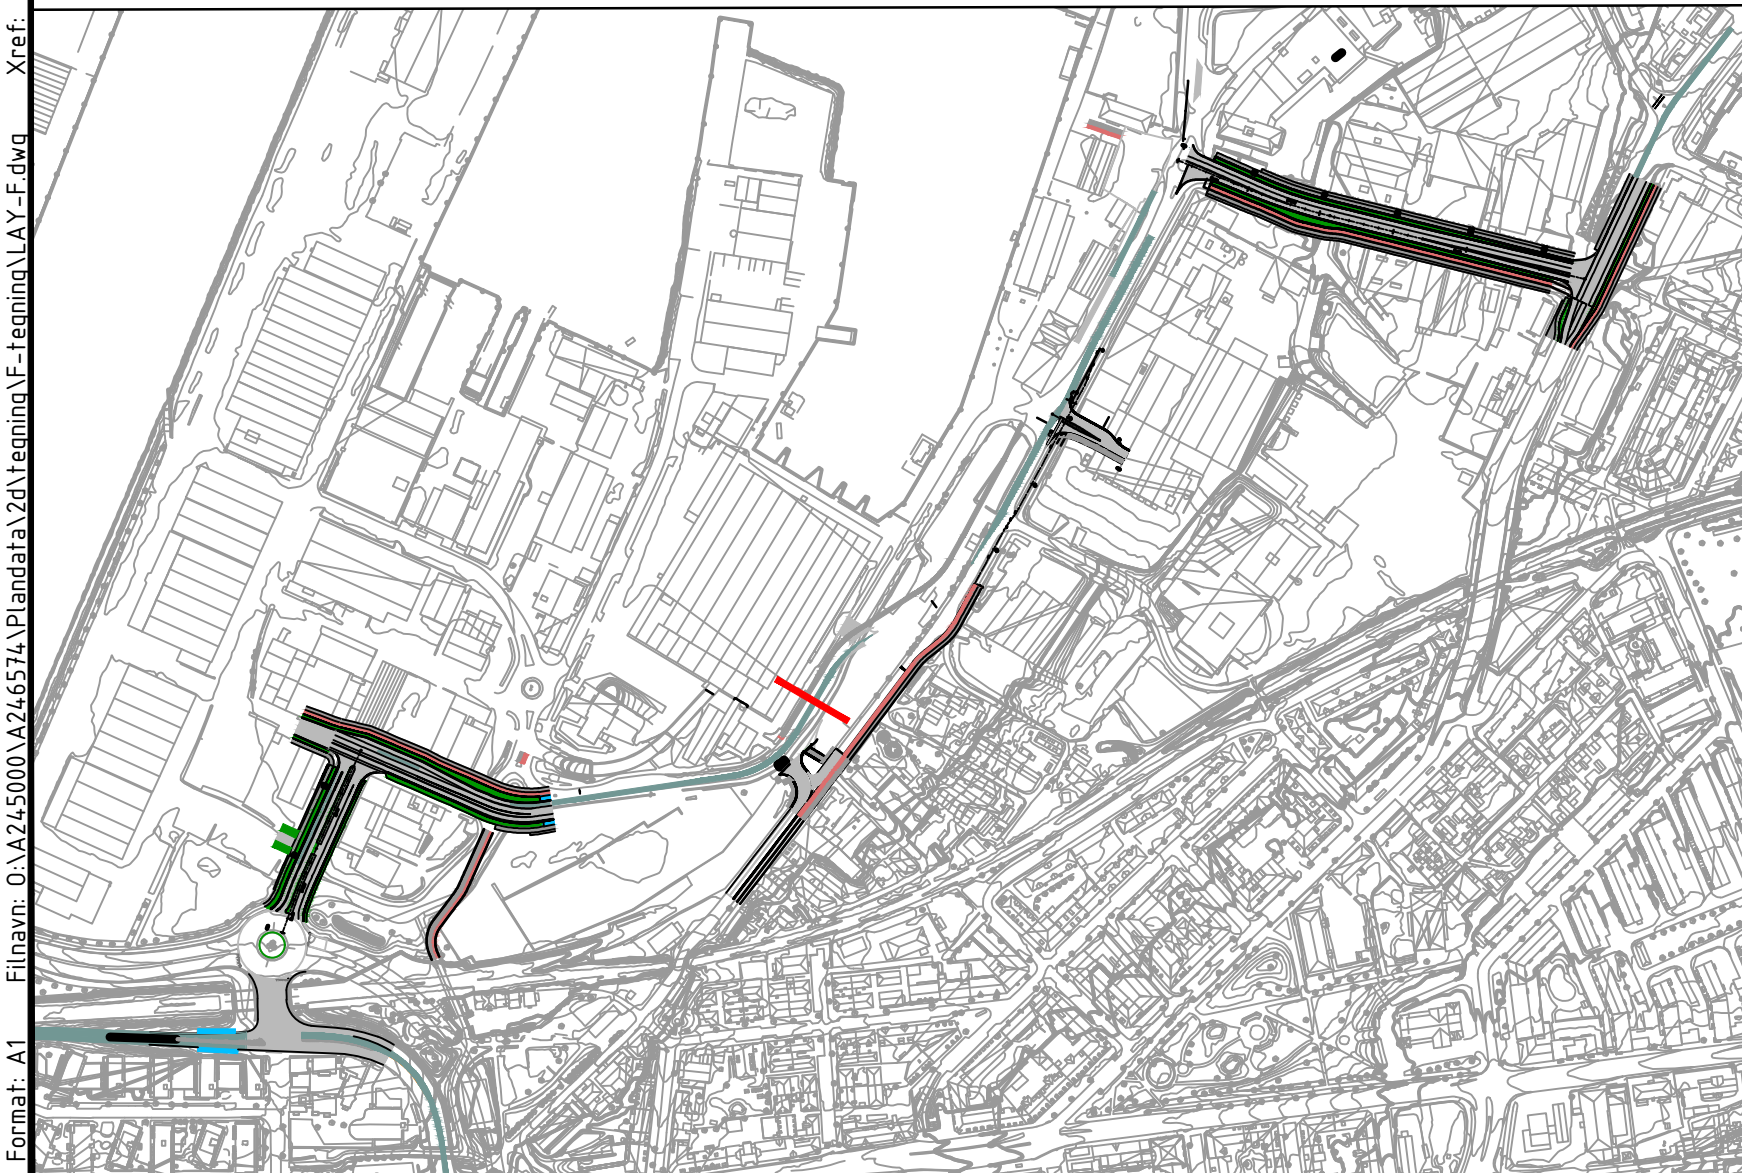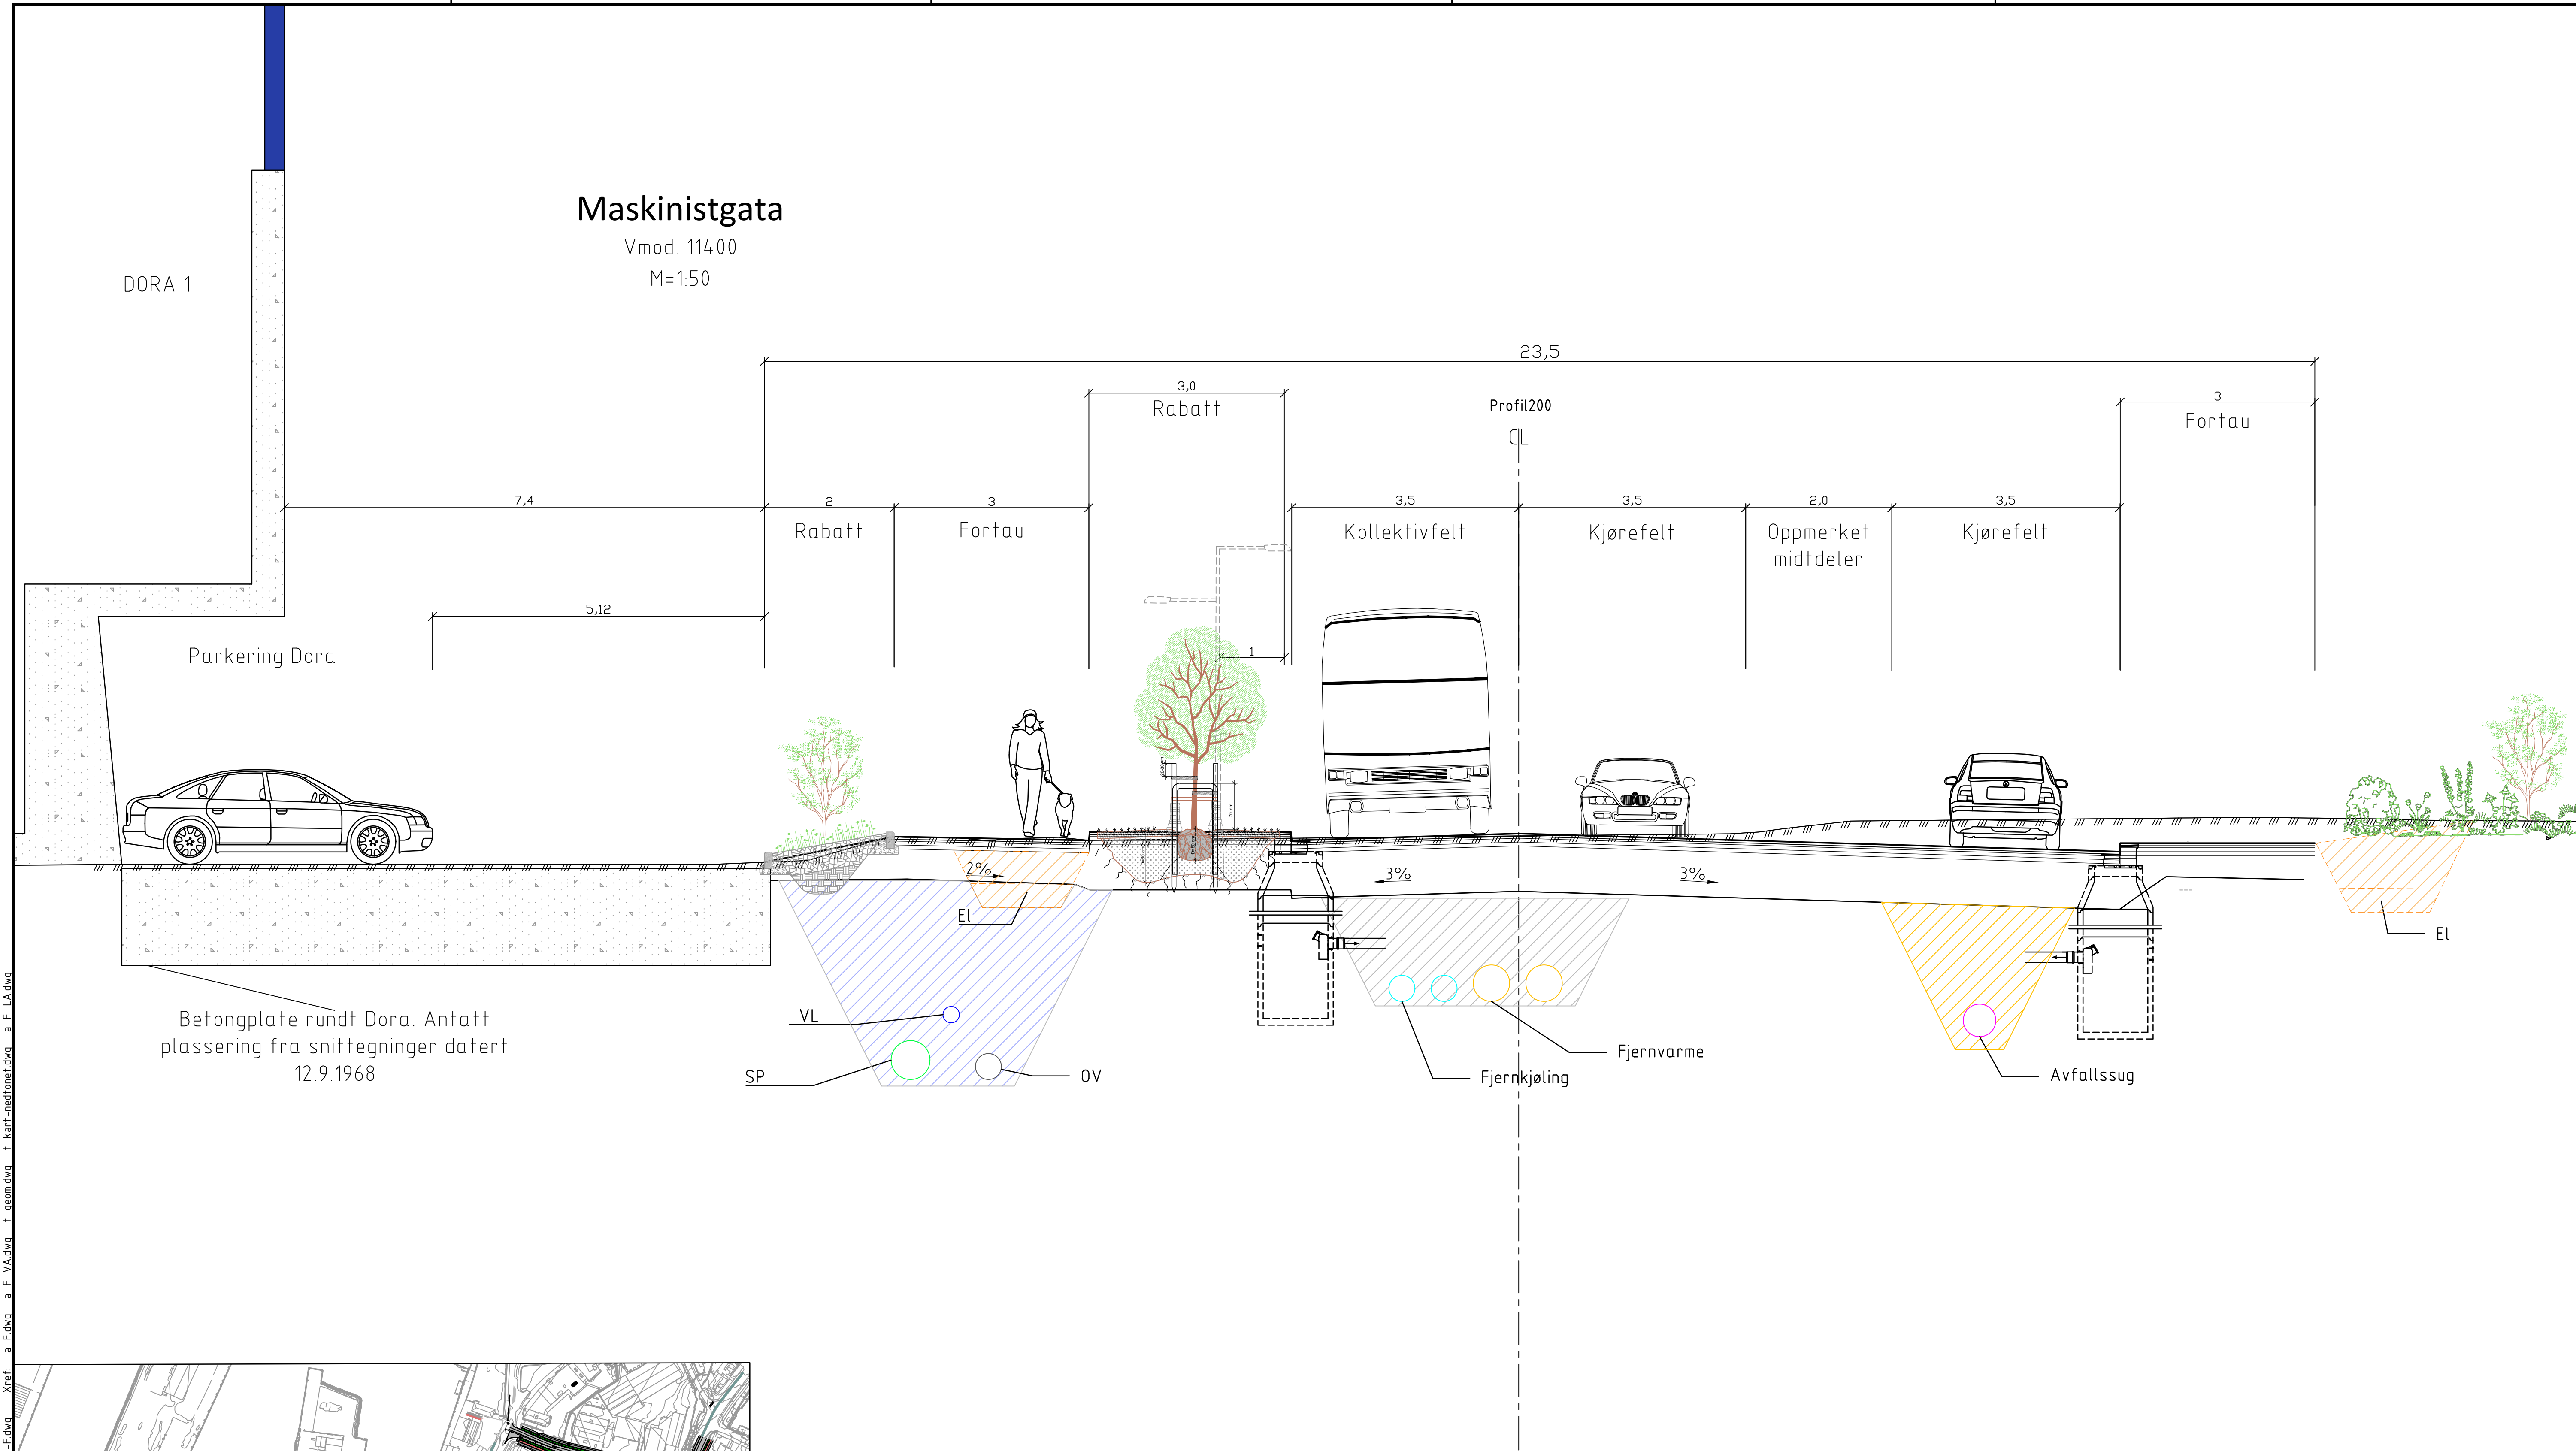


Rev.	Dato	Revideringen gjelder	Nr.	Saksb.	Sidem.k.	Oppdr.a.
Trøndelag fylkeskommune			Tegnet av HDSK		Saksbehandler	
Metrobusstrase over Nyhavna			Sidemannskontroll KMTR		Oppdragsansvarlig MAFL	
Normalprofil Maskinistgata, Dora			Fag VEG		Målestokk 1:50	
			Dato 18.10.2024			
			Oppdragsnr. A246574		Status Teknisk plan	
			Tegning nr.		Rev.	
			F103			

Strandveien

Vmod. 11400
M=1:50

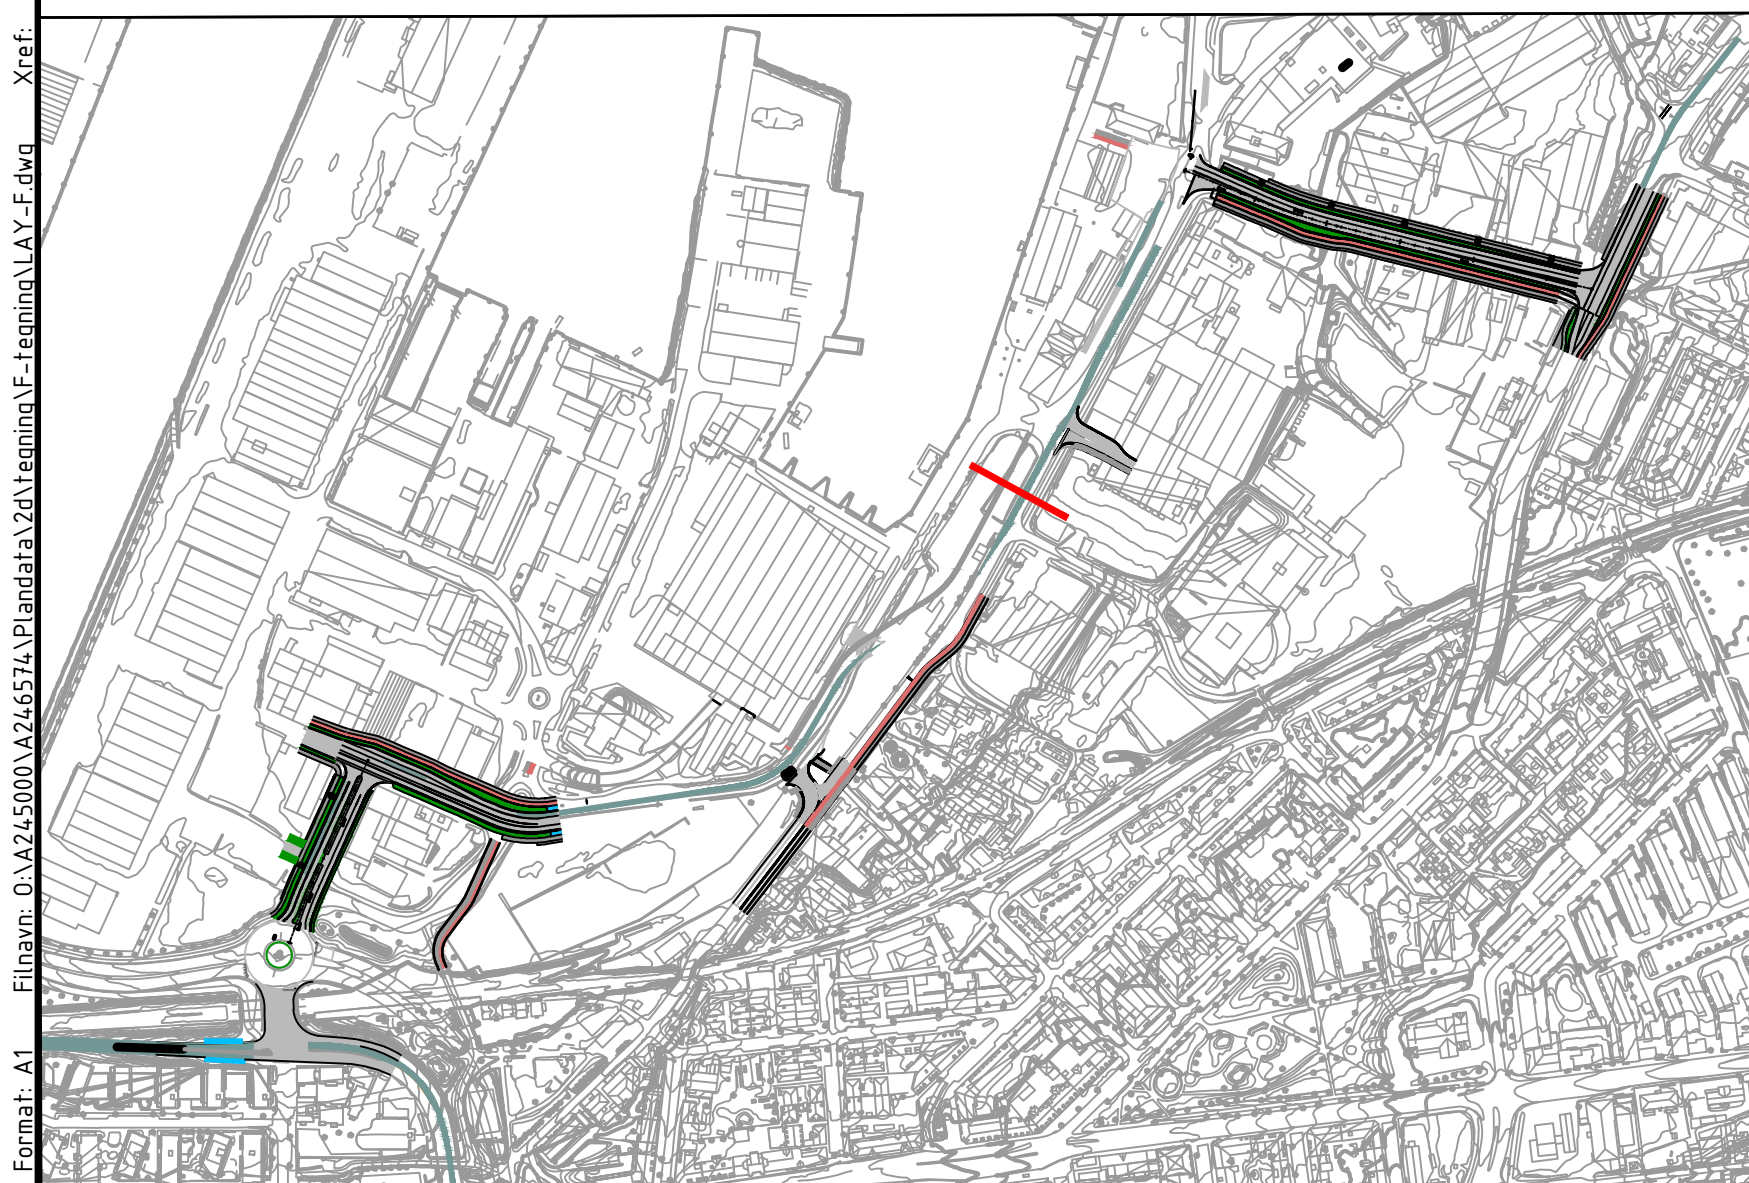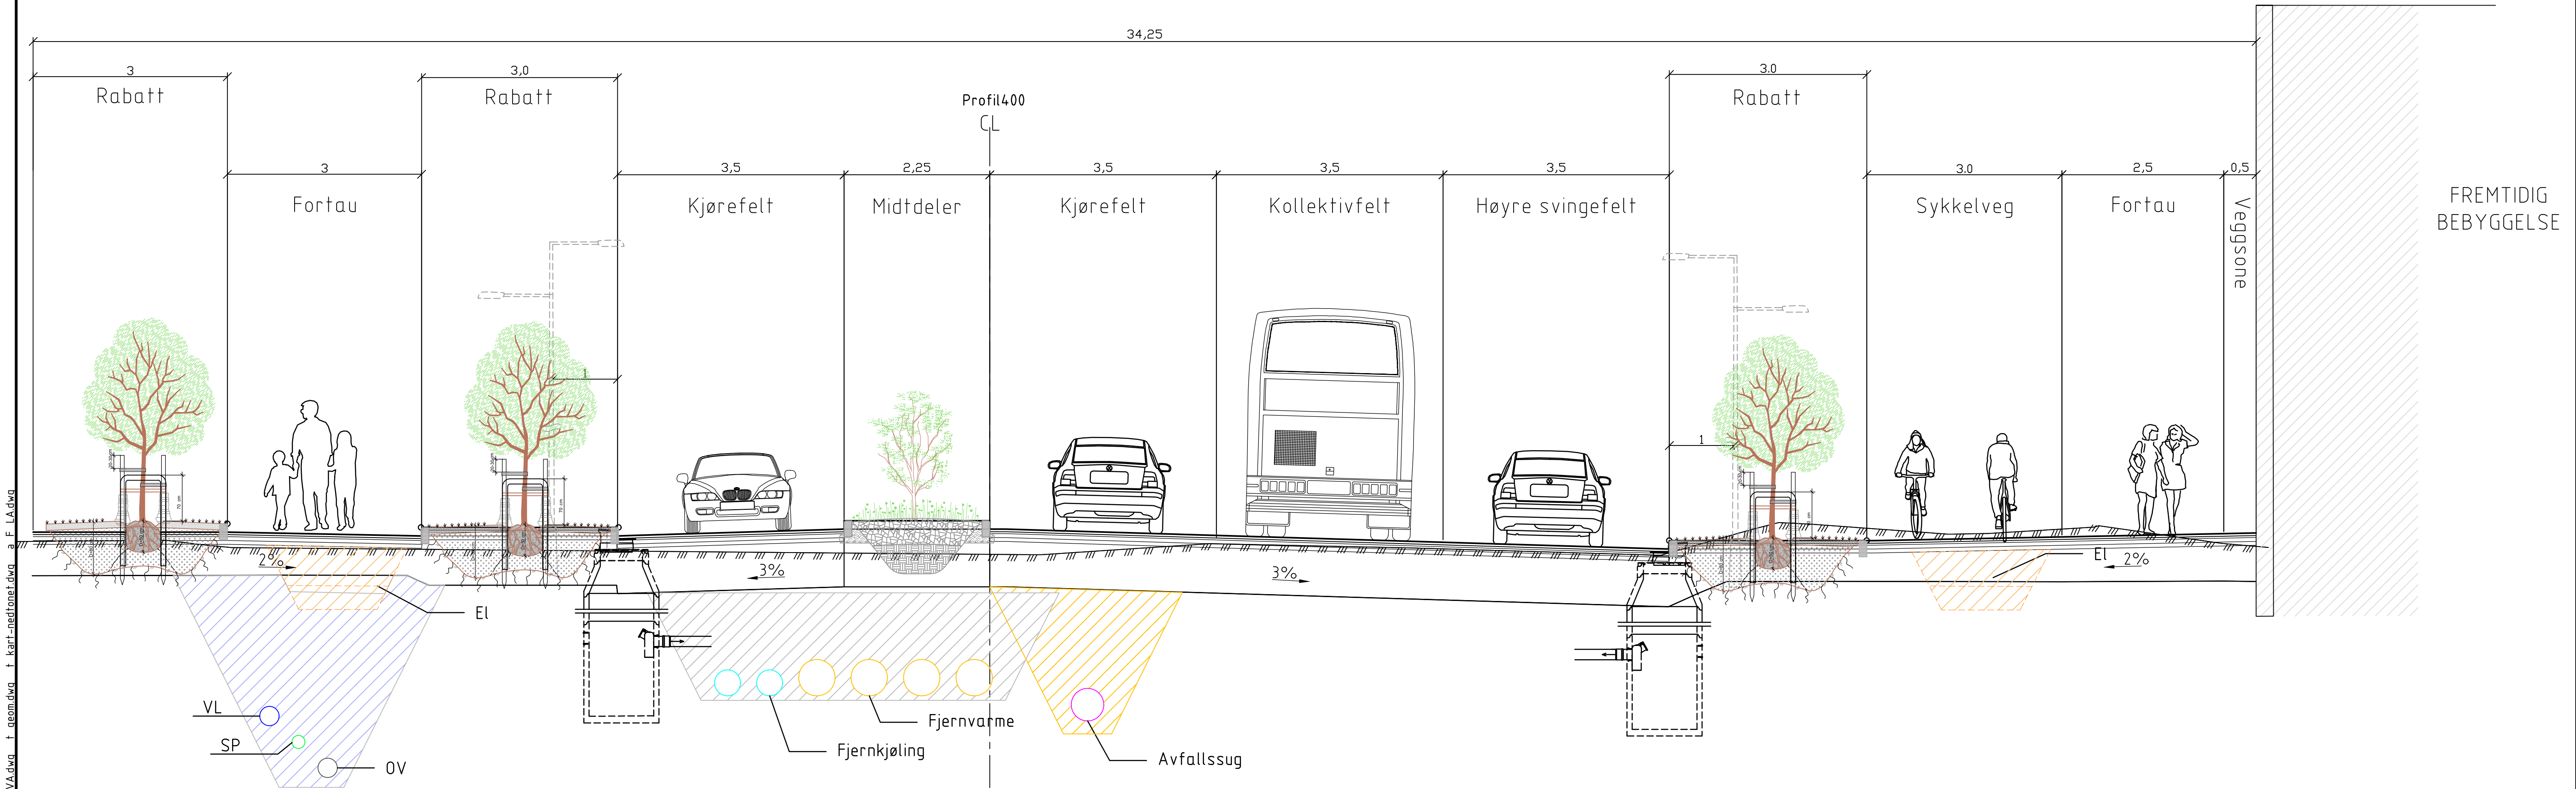

Rev.	Dato	Revideringen gjelder	Nr.	Saksb.	Sidem.k.	Oppdr.a.
Trøndelag fylkeskommune			Tegnet av	Saksbehandler		
Metrosstrase over Nyhavna			HDSK			
Normalprofil			Sidemannskont.	Oppdragsansvarlig		
Strandveien			KMTR	MAFL		
			Fag	Målestokk		
			VEG	1:50		
			Dato			
			18.10.2024			
			Status	Teknisk plan		
			Oppdragsnr.	A246574		
			Tegning nr.	F104		

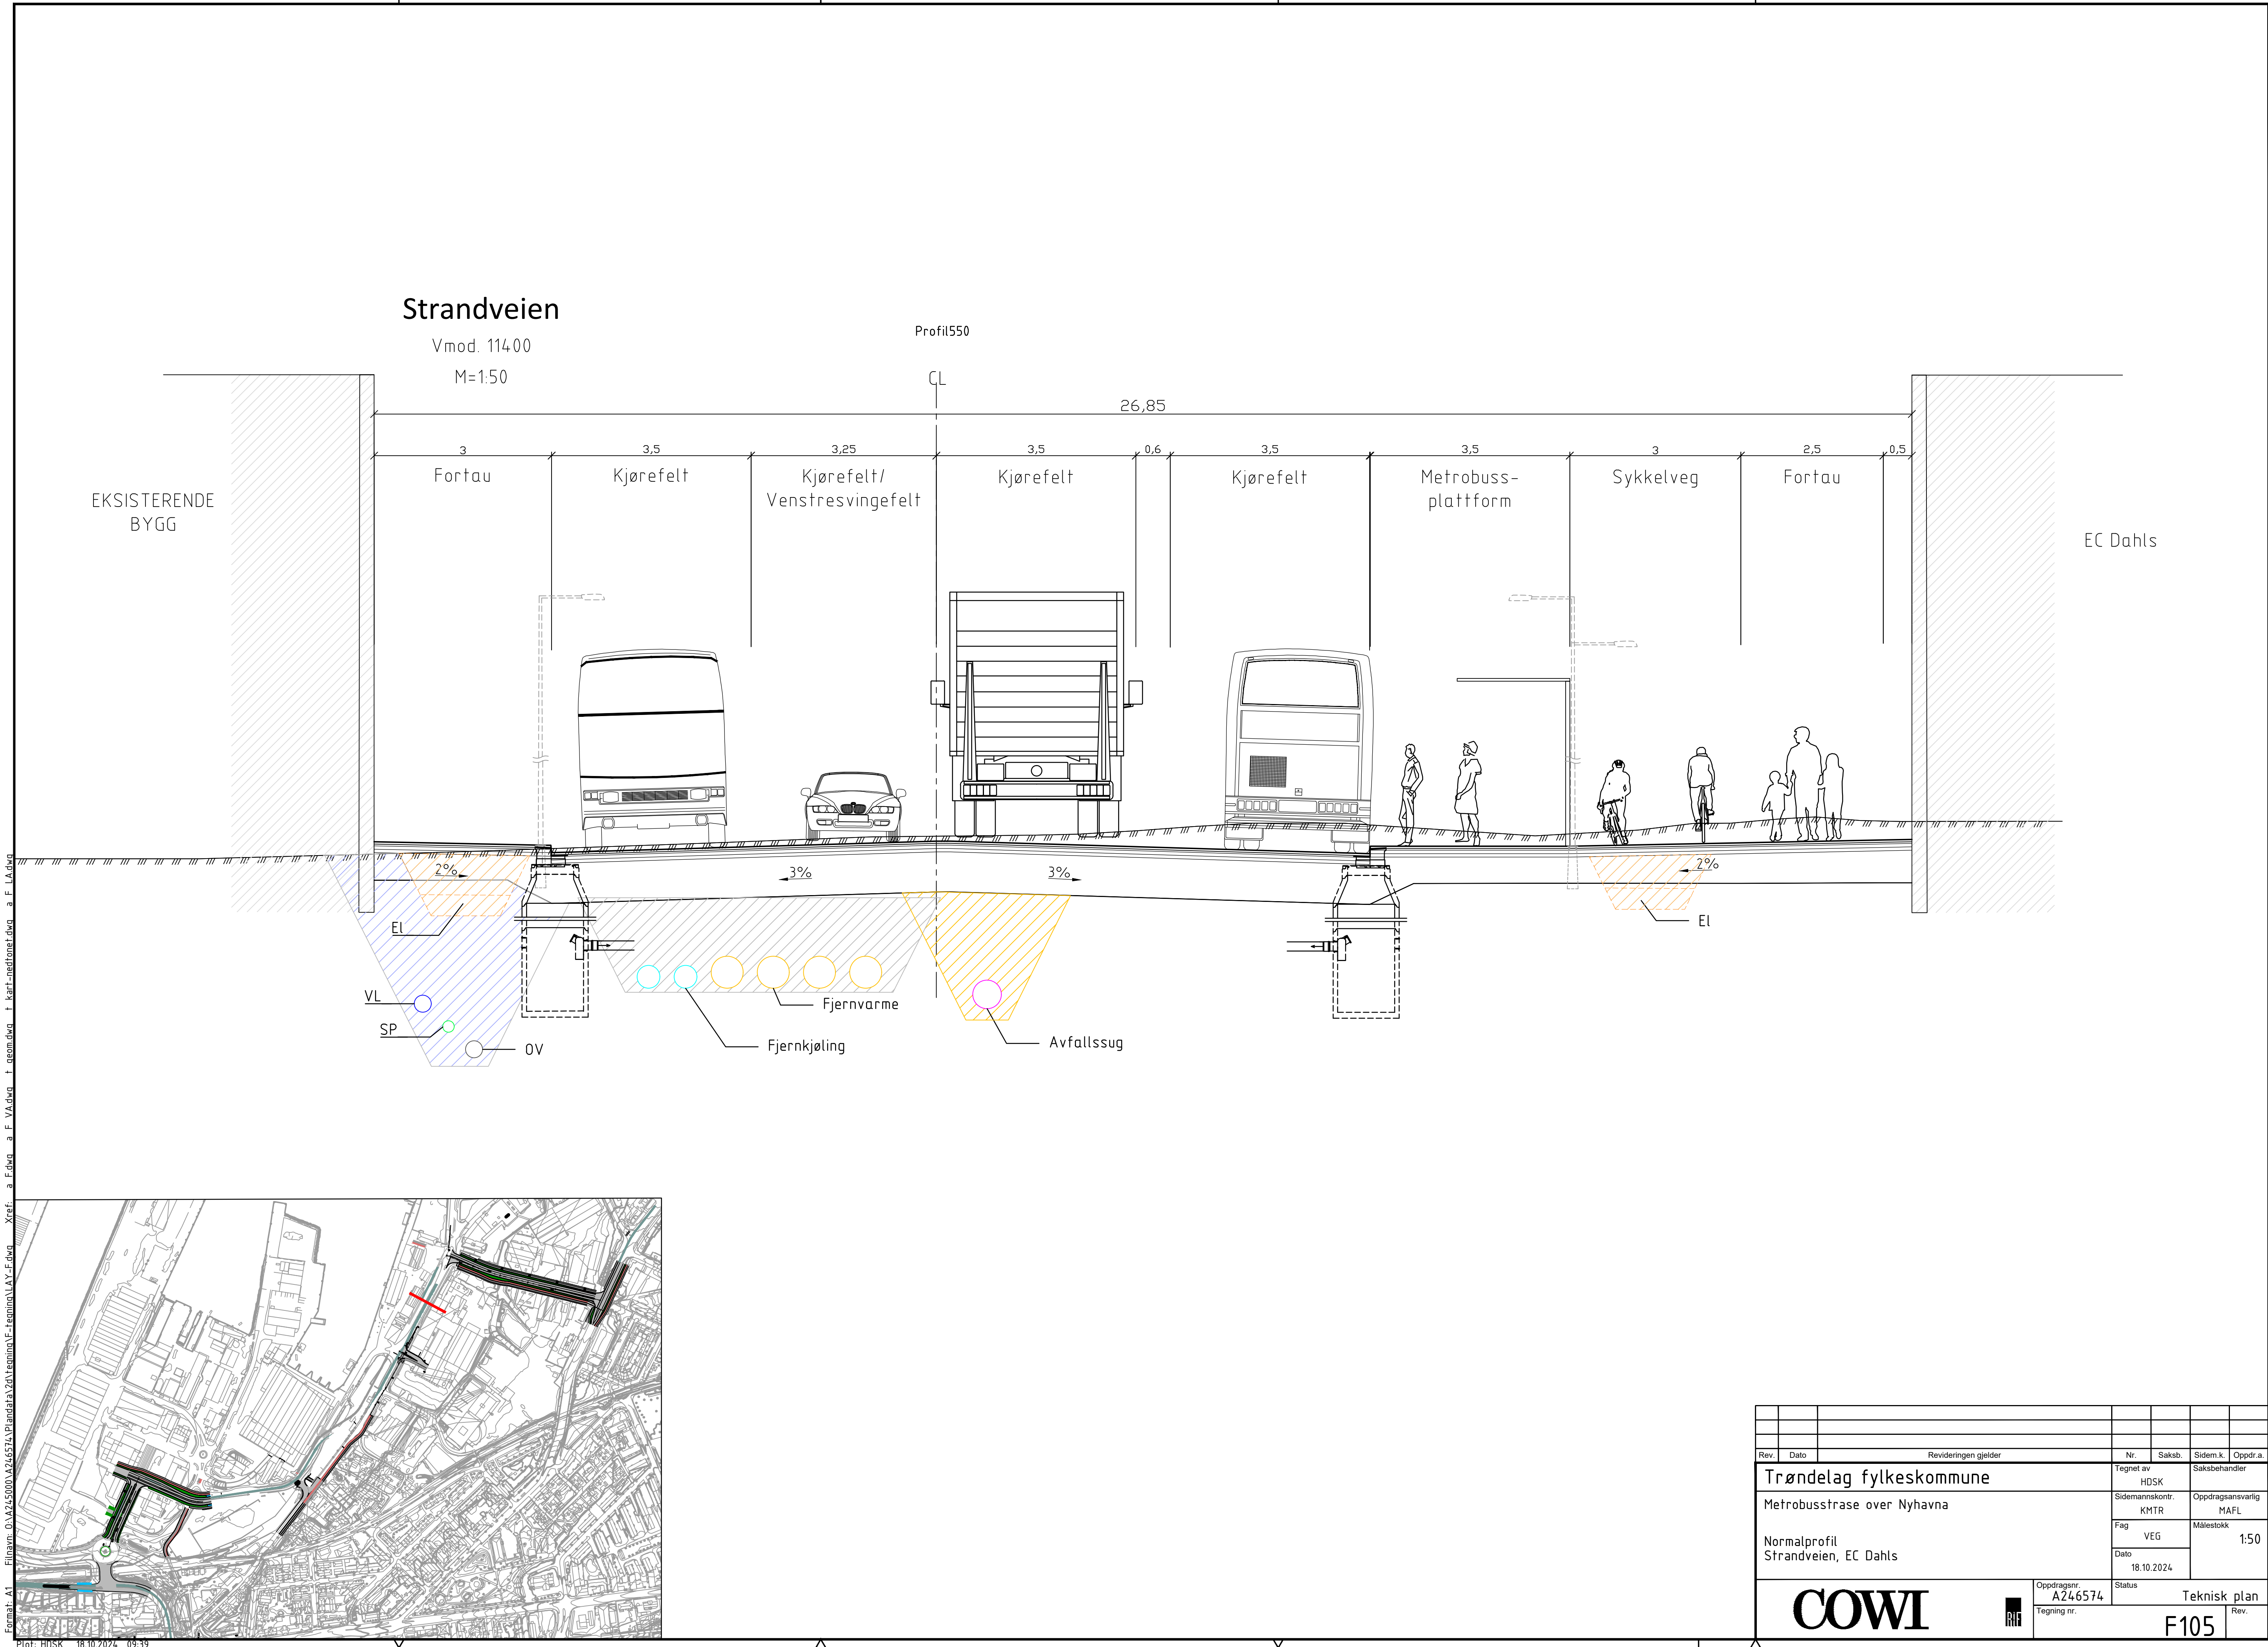

Strandveien

Vmod. 114.00
M=1:50

Profil550

CL

26,85

3

Fortau

3,5

Kjørefelt

3,25

Kjørefelt/
Venstresvingefelt

3,5

Kjørefelt

0,6

3,5

Kjørefelt

3,5

Metrobuss-
plattform

3

Sykkelveg

2,5

Fortau

0,5

EKSISTERENDE
BYGG

EC Dahls

EL

VL

SP

OV

Fjernvarme

Fjernkjøling


Avfallssug

EL

Format: A1
Filnavn: C:\A245000\A246574\Plan\A246574_Vegprofil\A246574_Vegprofil.dwg
Xref: a F:\A.dwg a F:\A.dwg a F:\A.dwg a F:\A.dwg
Plott: HDK 18.10.2024 09:39

Rev.	Dato	Revideringen gjelder	Nr.	Saksb.	Sidem.k.	Oppdr.a.
Trøndelag fylkeskommune			Tegnet av HDSK	Saksbehandler		
Metrobusstrase over Nyhavna			Sidemannskont. KMTR	Oppdragsansvarlig MAFL		
Normalprofil Strandveien, EC Dahls			Fag VEG	Målestokk 1:50		
			Dato 18.10.2024			
			Oppdragsnr. A246574	Status		
			Tegning nr.	Teknisk plan		
				Rev.		

Vmod. 10400
M=1:50

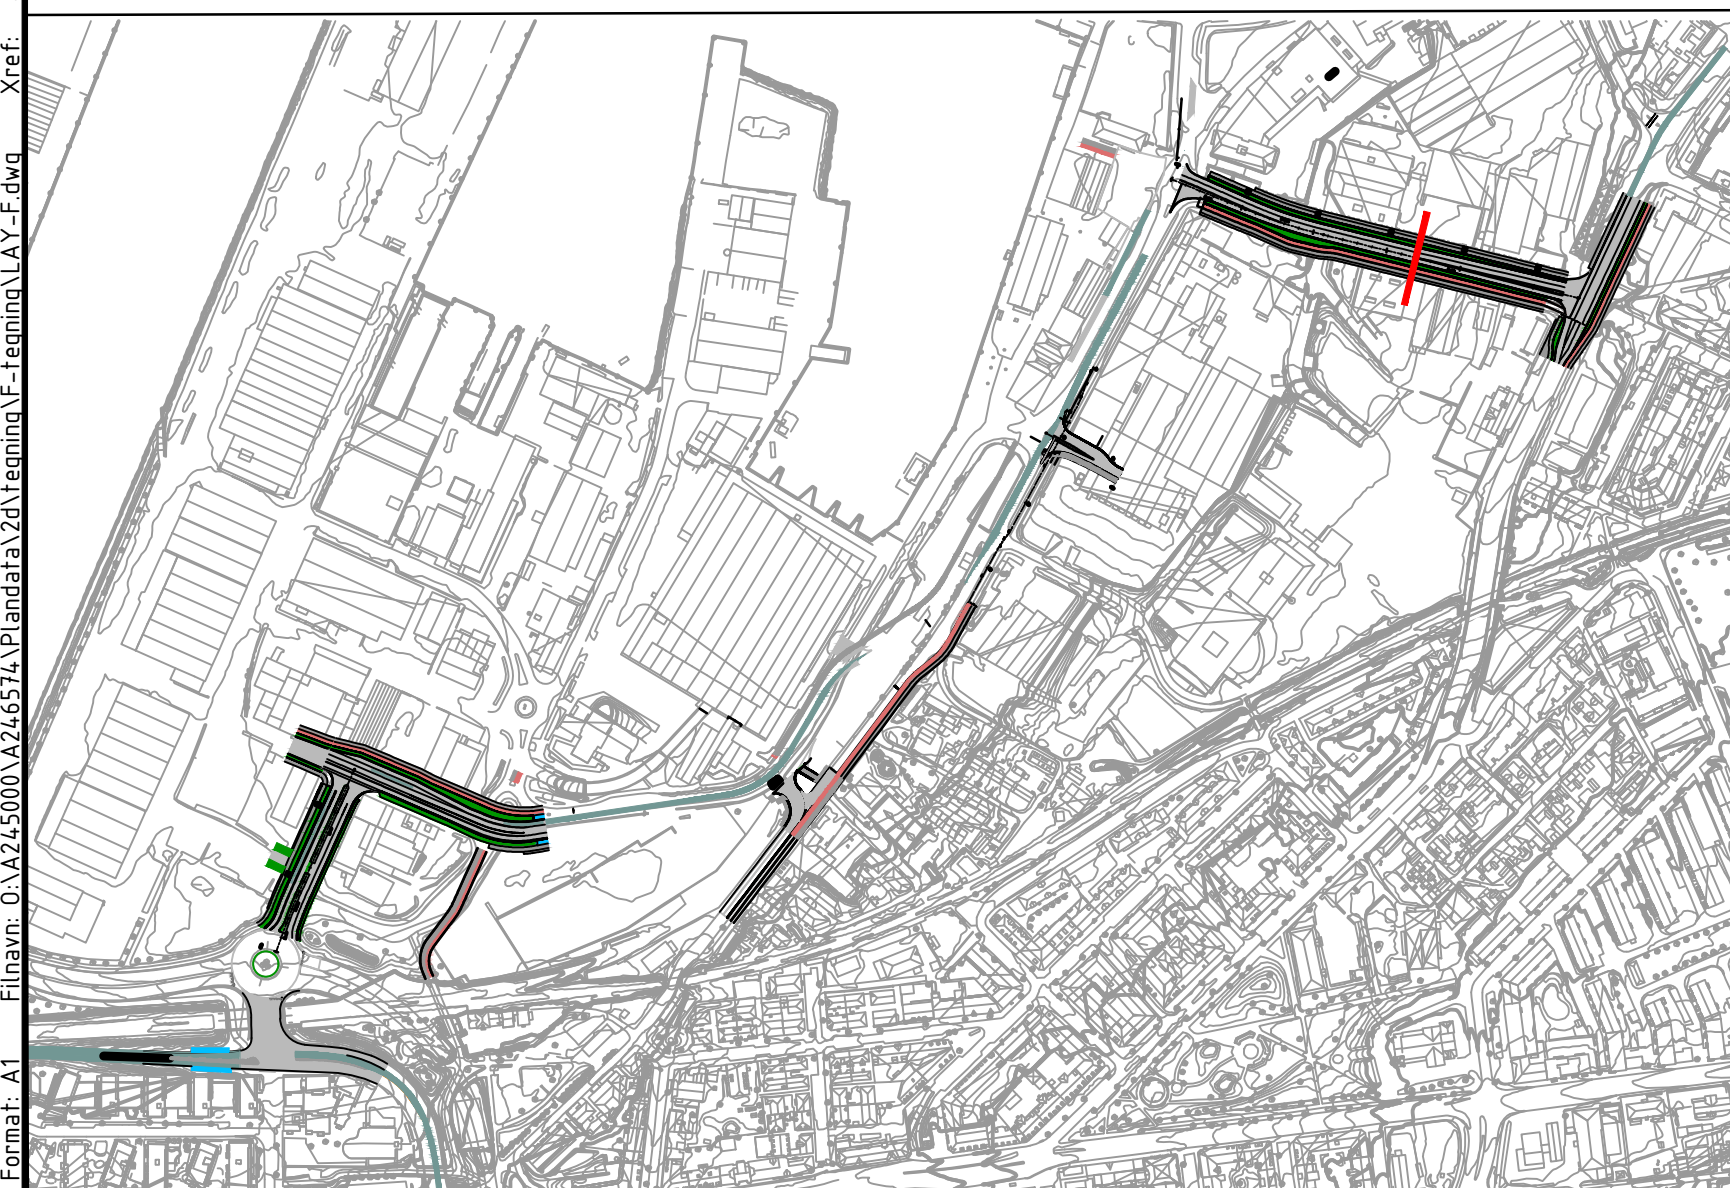

Rev.	Dato	Revideringen gjelder				Nr.	Saksb.	Sidem.k	Oppdr.a.
Trøndelag fylkeskommune						Tegnet av HDSK	Saksbehandler		
Metrobusstrase over Nyhavna						Sidemannskont. KMTR	Oppdragsansvarlig MAFL		
Normalprofil Stiklestadveien						Fag VEG	Målestokk 1:50		
						Dato 18.10.2024			
 						Oppdragsnr. A265674	Status	Teknisk plan	
						Tegning nr.		F106	
								Rev.	