


TRONDHEIM KOMMUNE
Detaljregulering av
Sluppenveien 3, 5, 6, 7 og 9,
og Leirfossvegen 5
Oversiktskart planområde



MALESTOKK:
1:1000 (A1)

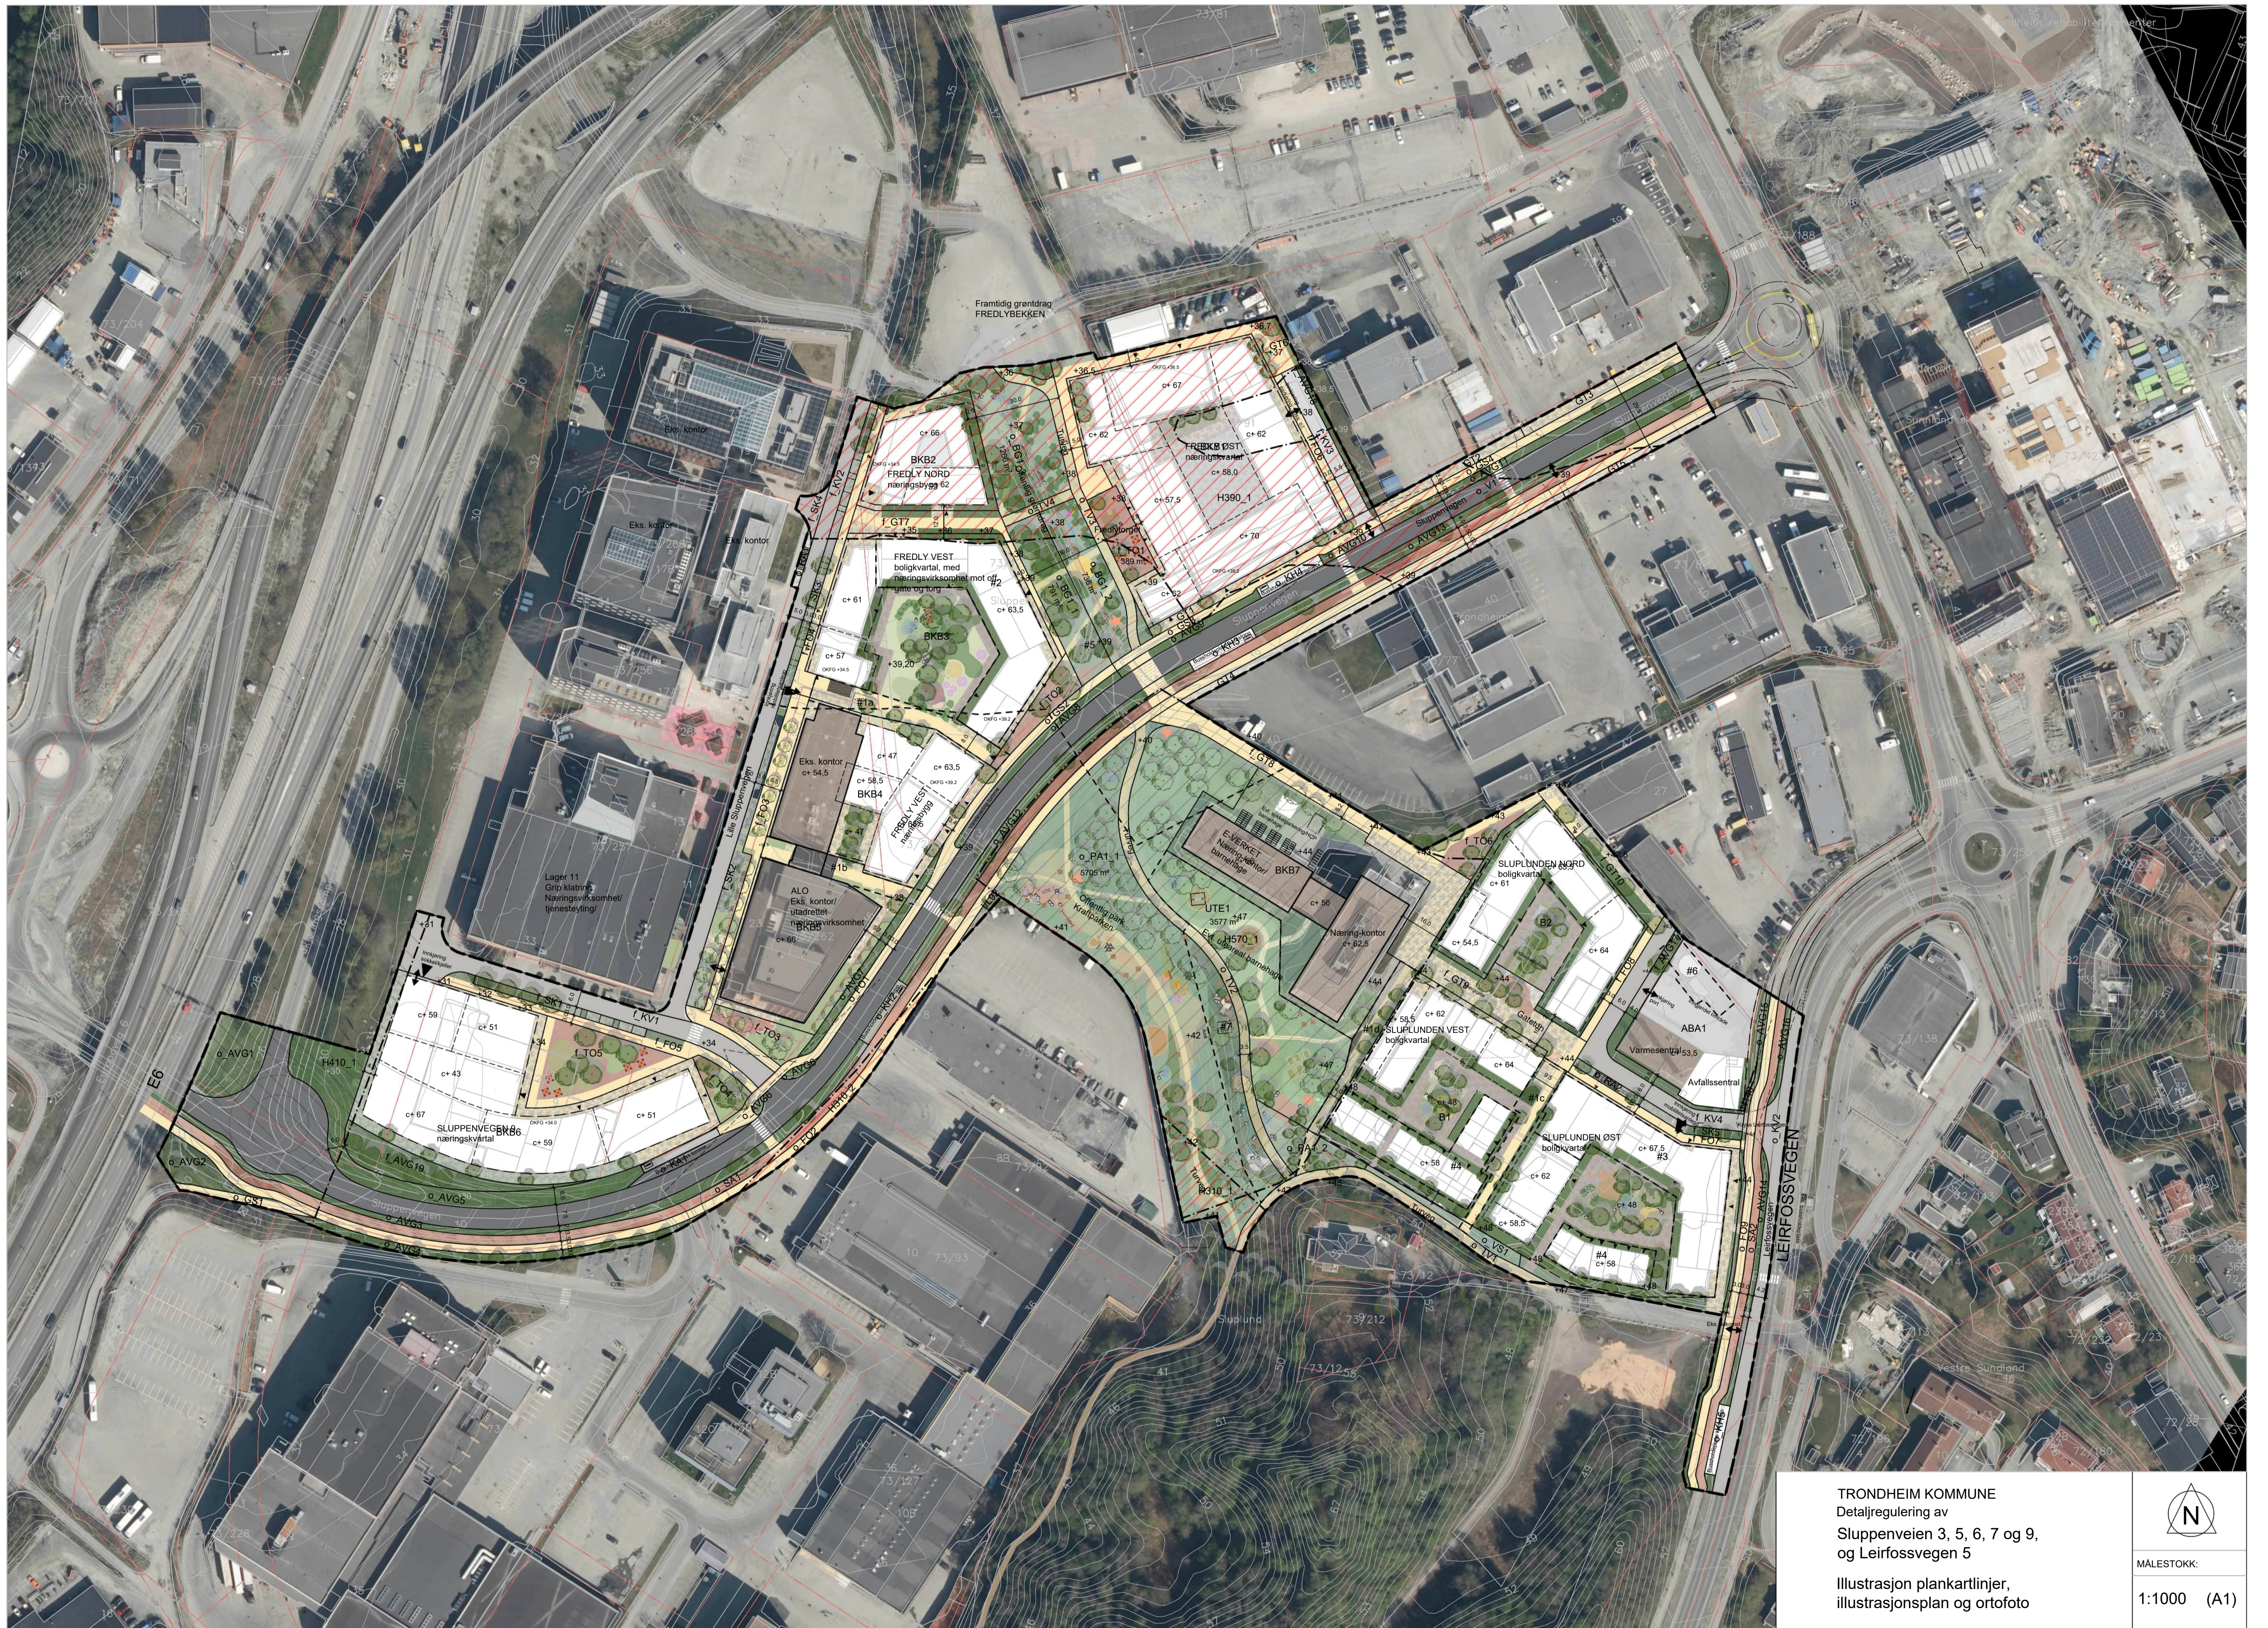


TRONDHEIM KOMMUNE
 Detaljregulering av
 Sluppenveien 3, 5, 6, 7 og 9,
 og Leirfossvegen 5

Illustrasjon plankartlinjer,
 illustrasjonsplan og ortofoto

MALESTOKK:
 1:1000 (A1)



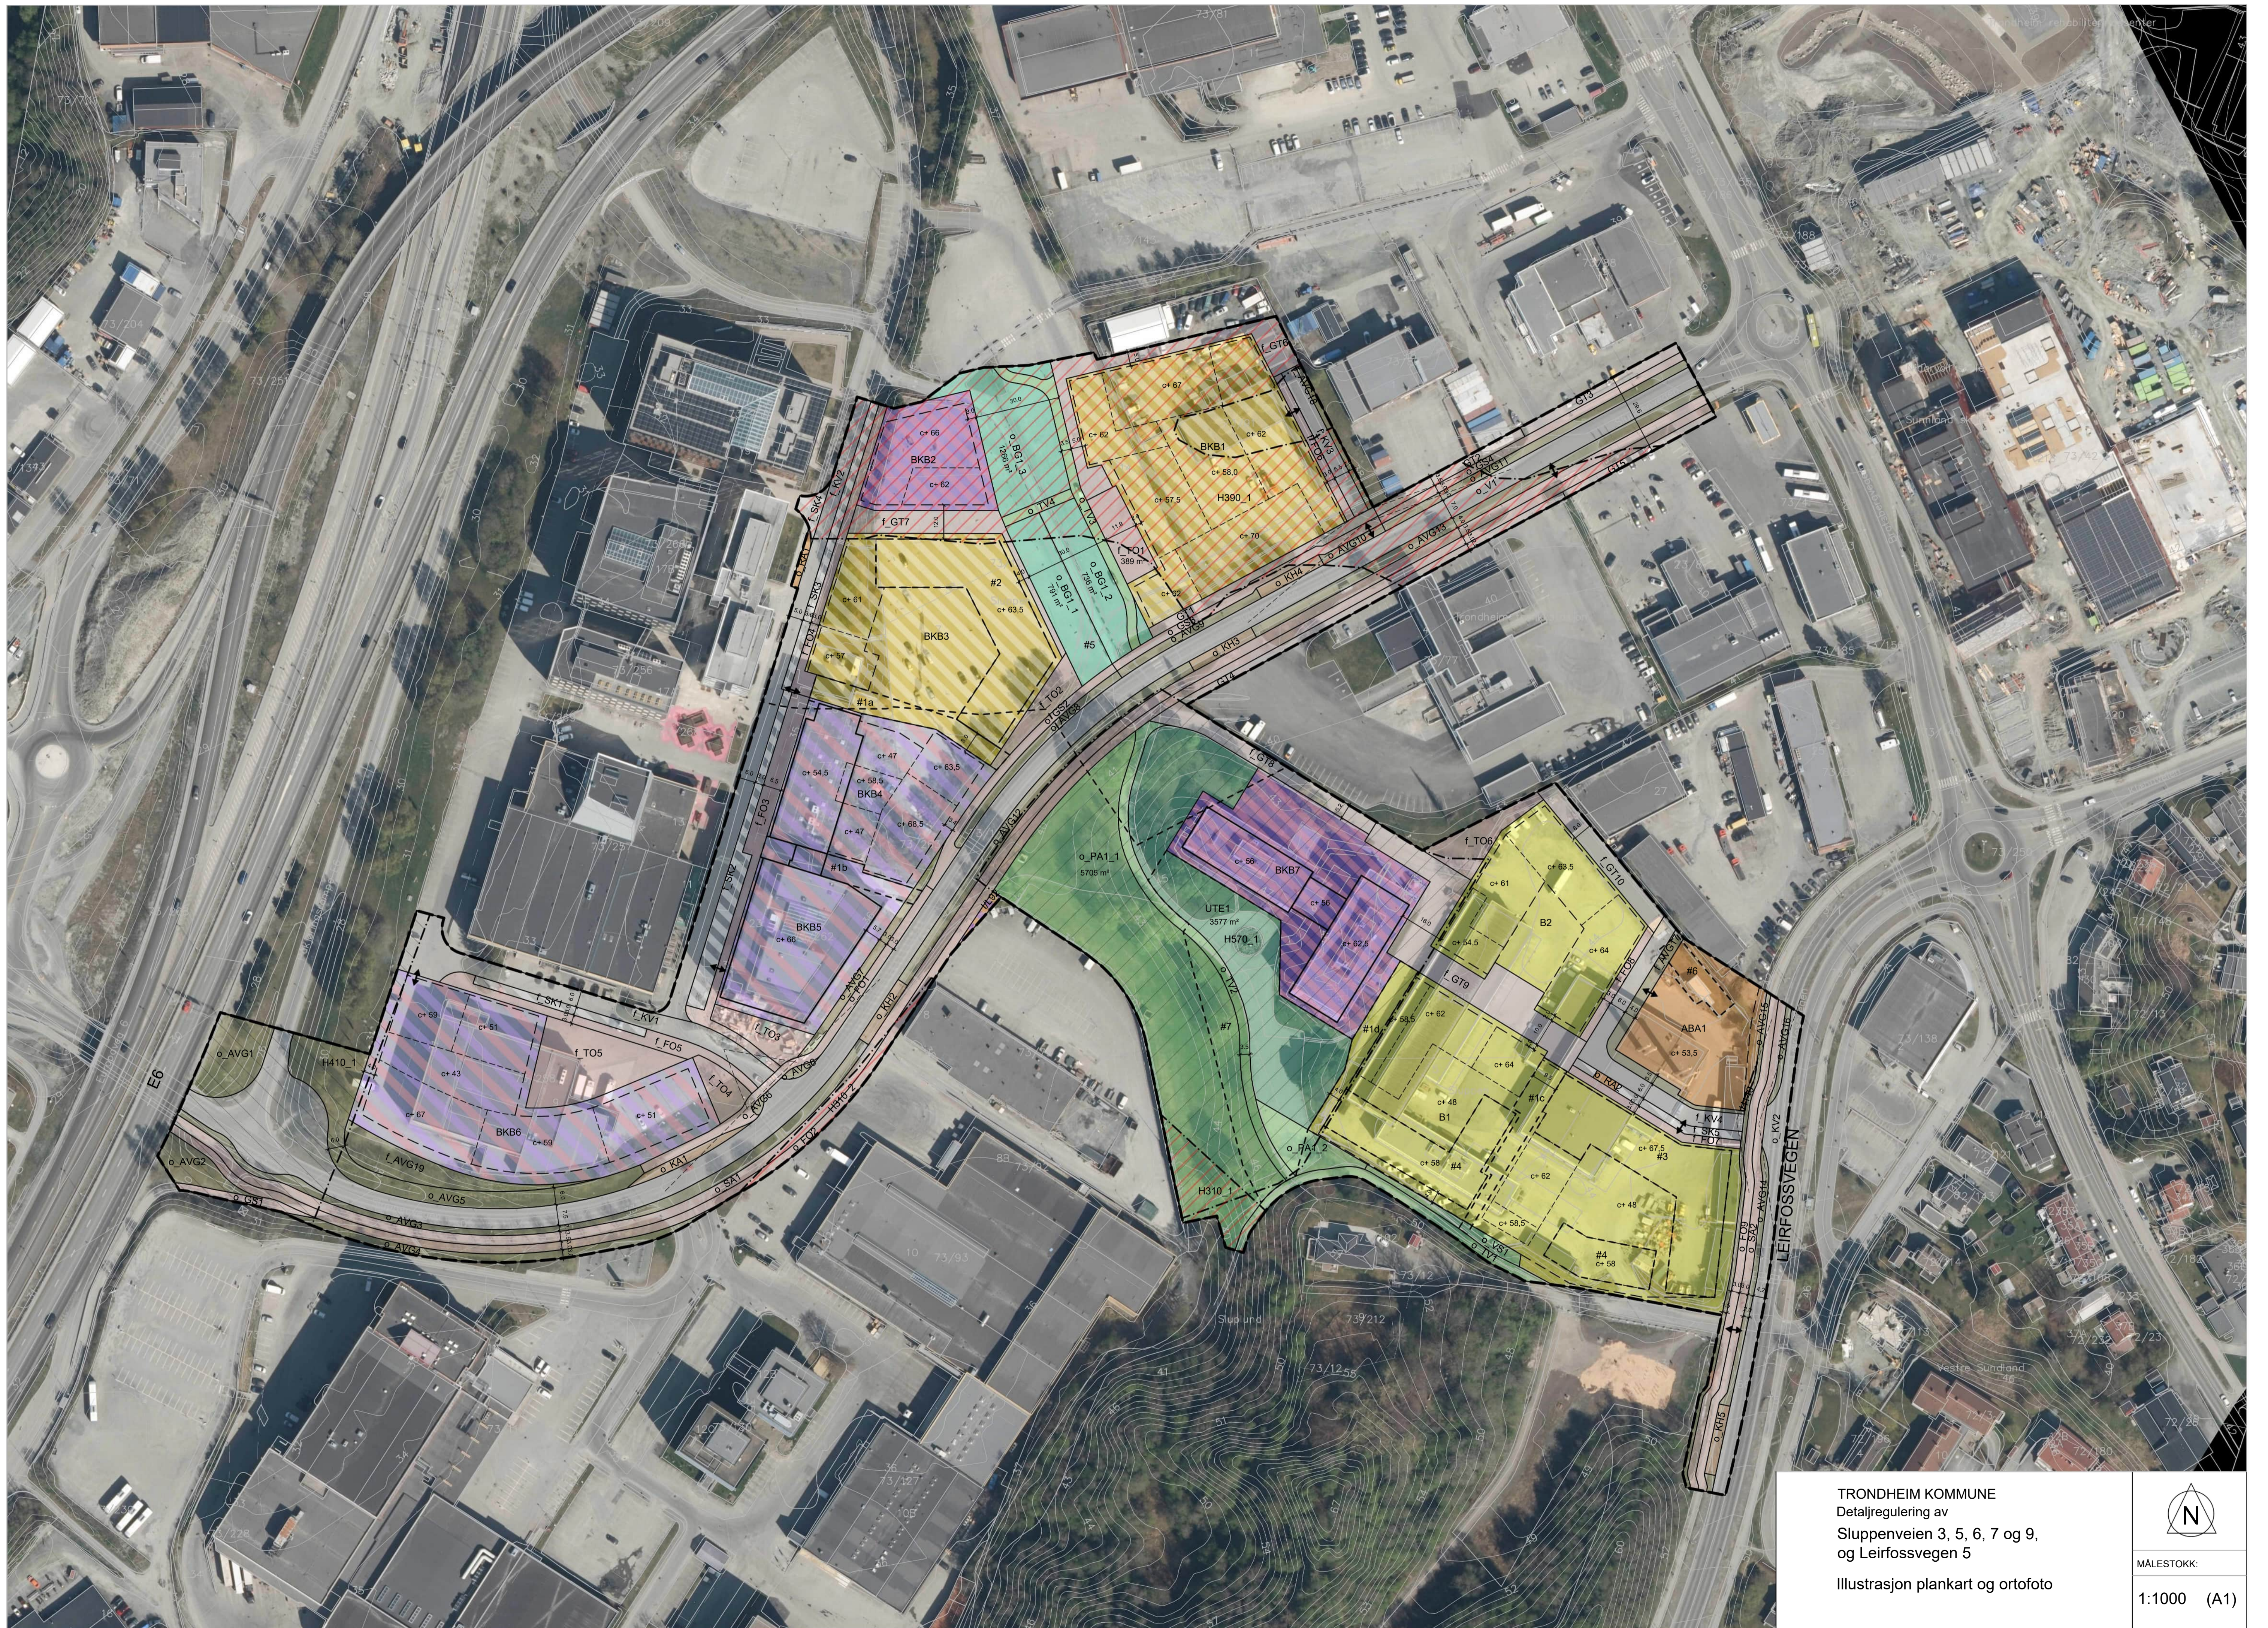

TRONDHEIM KOMMUNE
 Detaljregulering av
 Sluppenveien 3, 5, 6, 7 og 9,
 og Leirfossvegen 5
 Illustrasjon plankart og ortofoto

MALESTOKK:
 1:1000 (A1)