
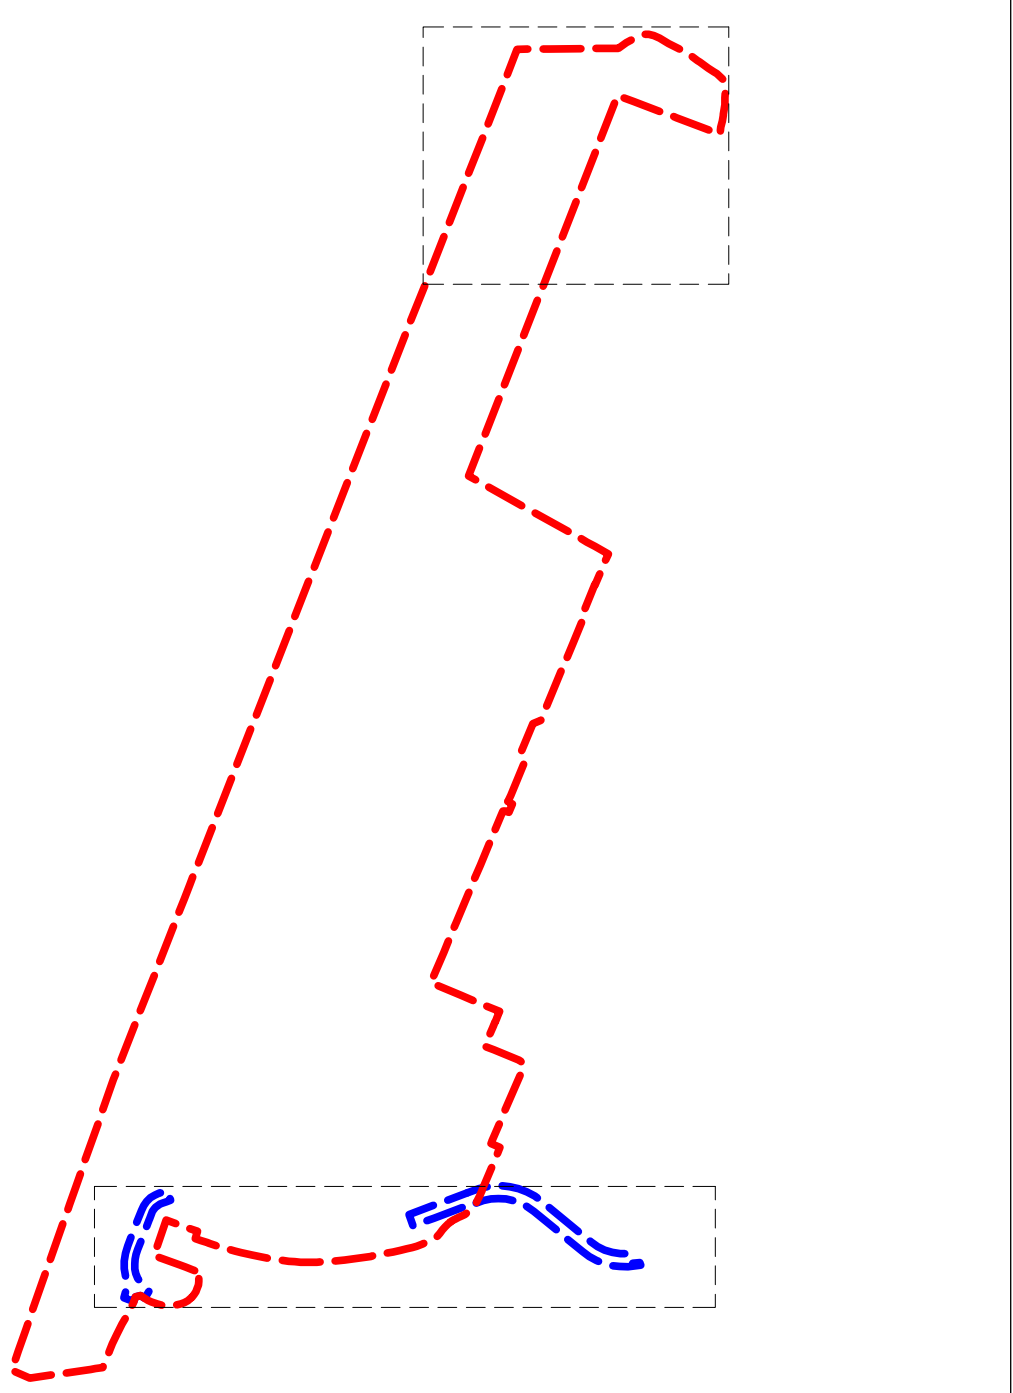


Regulering på grunnen

Regulering på grunnen

Oversiktskart

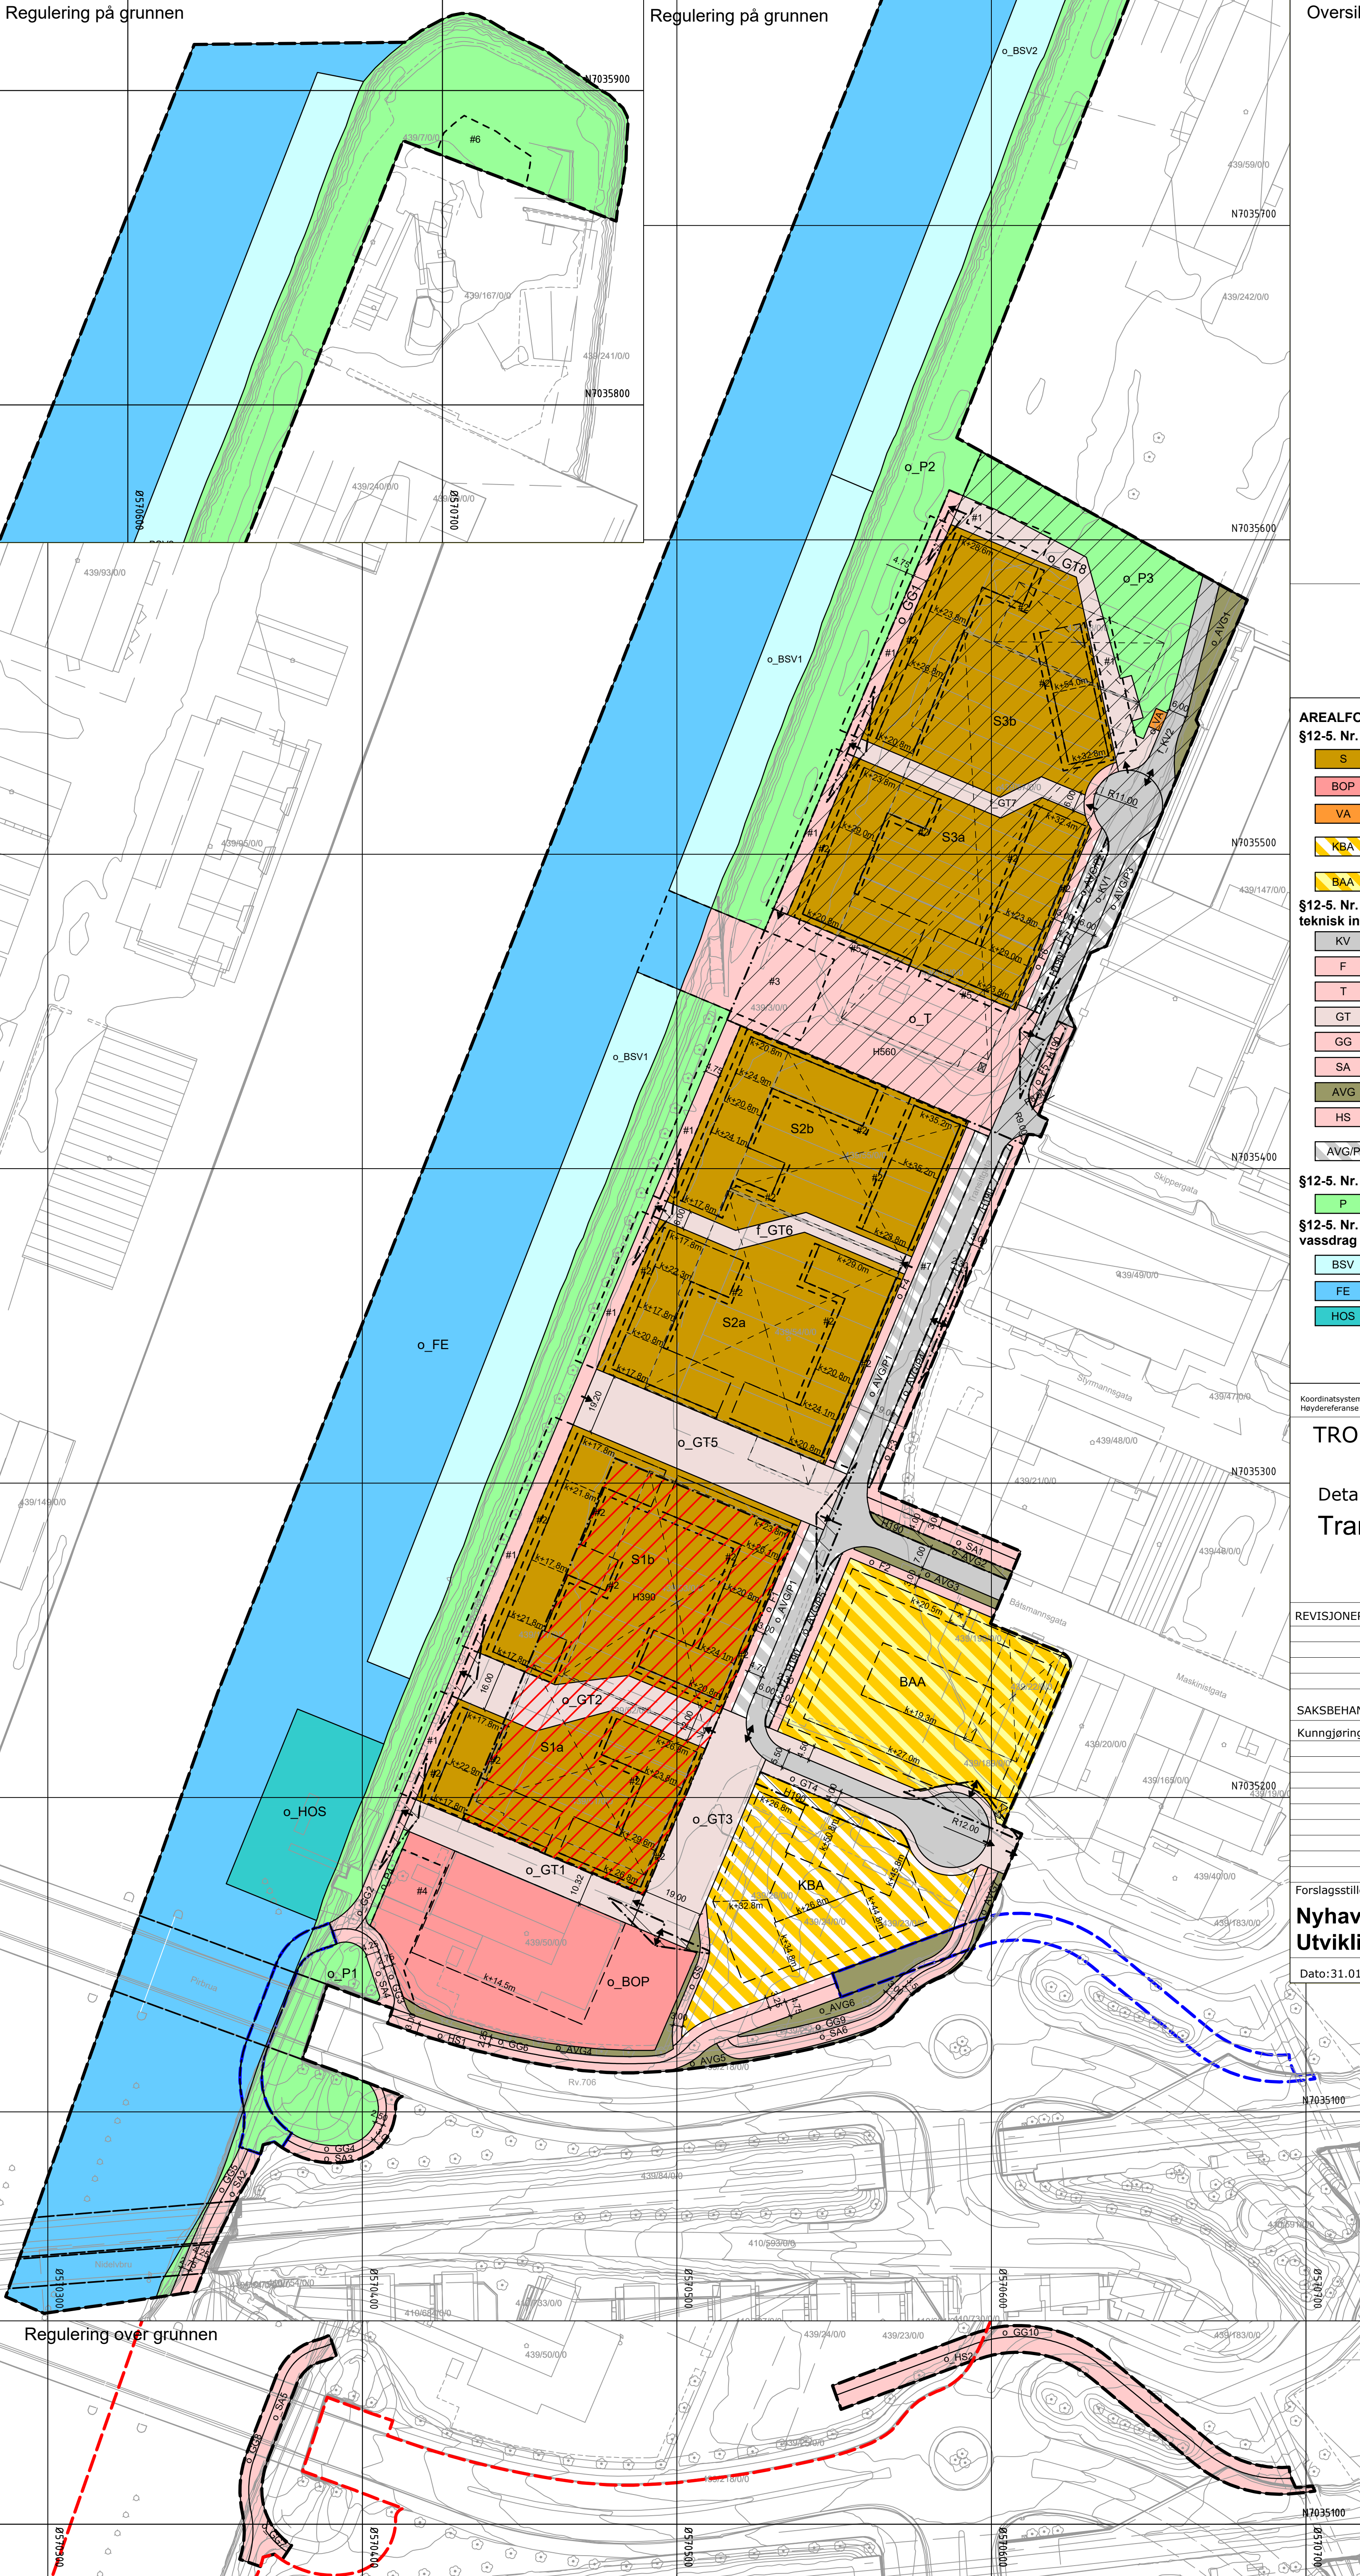

TEGNFORKLARING
PBL kap 12 REGULERINGSPLAN

AREALFORMÅL (PBL§12-5) §12-5. Nr. 1 - Bebyggelse og anlegg - S Sentrumsformål - BOP Bebyggelse for offentlig eller privat tjenesteyting - VA Vann- og avlepningsanlegg - KBA Bebyggelse og anlegg kombinert i samsvar med angitte bestemmelser. - BAA Bebyggelse og anlegg kombinert med andre angitte hovedformål §12-5. Nr. 2 - Samferdselsanlegg og teknisk infrastruktur - KV Kjøreveg - F Fortau - T Torg - GT Gatetun - GG Gangveg, gangareal eller gågate - SA Sykkelanlegg - AVG Annen veggrunn - grøntareal - HS Hovednett for sykkel - AVG/P Samferdselsanlegg og teknisk infrastruktur kombinert i samsvar med angitte bestemmelser. §12-5. Nr. 3 - Grønnstruktur - P Park §12-5. Nr. 6 - Bruk og vern av sjø og vassdrag med tilhørende strandsone - BSV Bruk og vern av sjø og vassdrag med tilhørende strandsone - FE Ferdse - HOS Havneområde i sjø	§12-6 - Hensynssoner - H140 Frisikt (140) - H190 Andre sikringssoner (190) - H360 Annen fare (390) Avfallsdeponi - H560 Bevaring naturmiljø (560) Hekkende sjøfugl §12-7 - Bestemmelseområder #1 Brannoppstillingsplasser #2 Utgraving balkonger #3 Torg #4 Grønnstruktur #5 Uteservering og vindskjerming #6 Bygg og anlegg i park #7 Traverskranskinner Linjesymbol - Plangrense - Formålsgrænse - Bestemmelsegrænse - Grænse for sikringsone - Grænse for faresone - Grænse for hensynssone - Regulert høyde - Byggegrænse - Bebyggelse som forutsettes fjernet - Friskitlinje - Bru - Måle og avstandslinje Punktsymboler - Avkjørsel - både inn og utkjøring - Avkjørsel - kun innkjøring - Avkjørsel - kun utkjøring Illustrasjonslinjer - Plangrense på grunnen - Plangrense over grunnen
--	---

Gang- og sykkelbru under Pirbrua

