

V11 OPPRISS OG SNITT

s 02 Oppriss Lade allé



s 03 Oppriss Ladebekken



s 04 Tverrsnitt A og B mot øst

s 05 Tverrsnitt C og D mot øst


s 06 Tverrsnitt E og F mot øst

s 07 Lengdesnitt typiske H1-H2

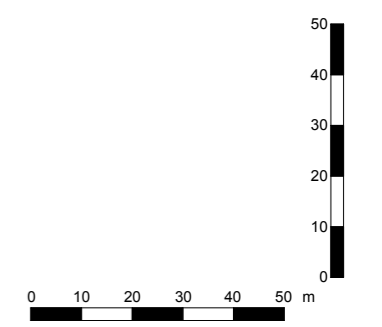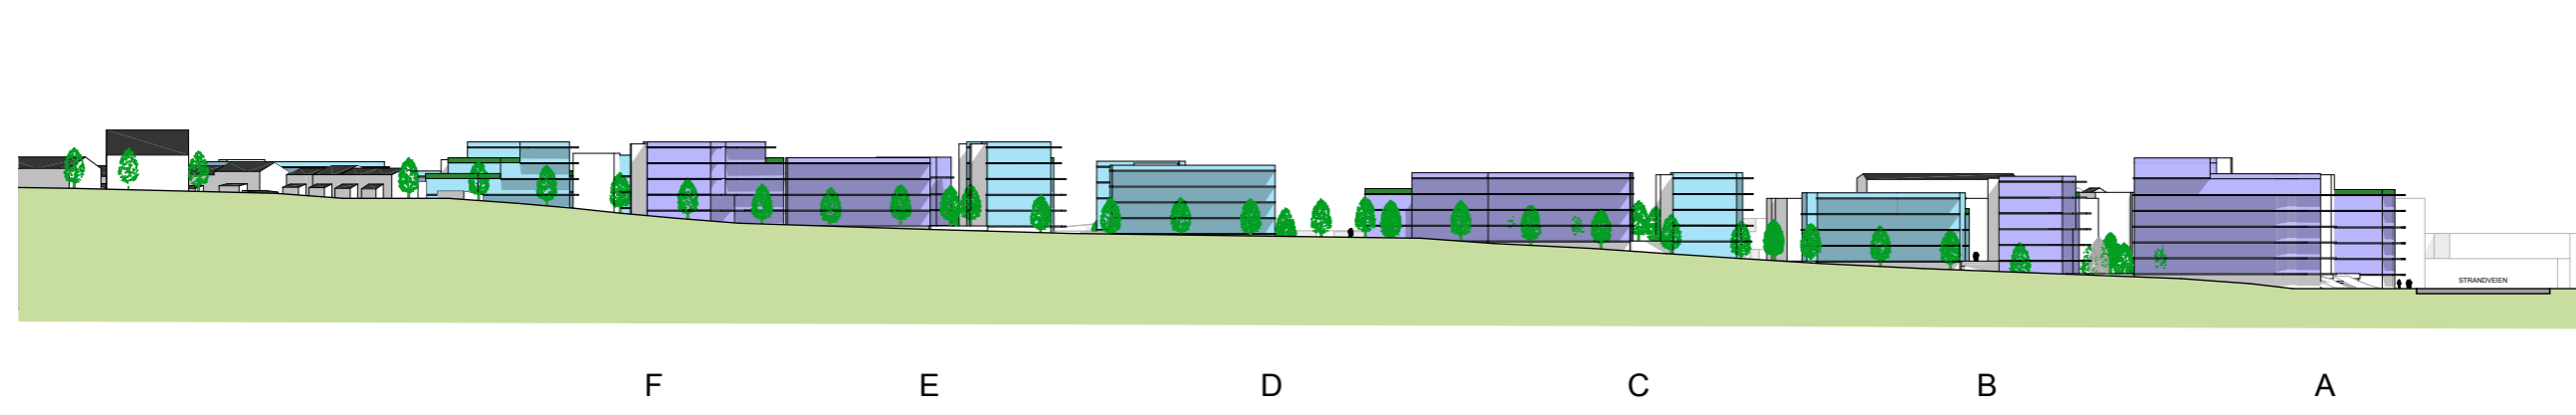


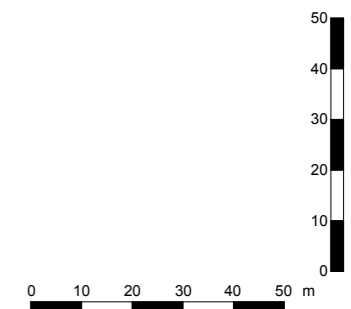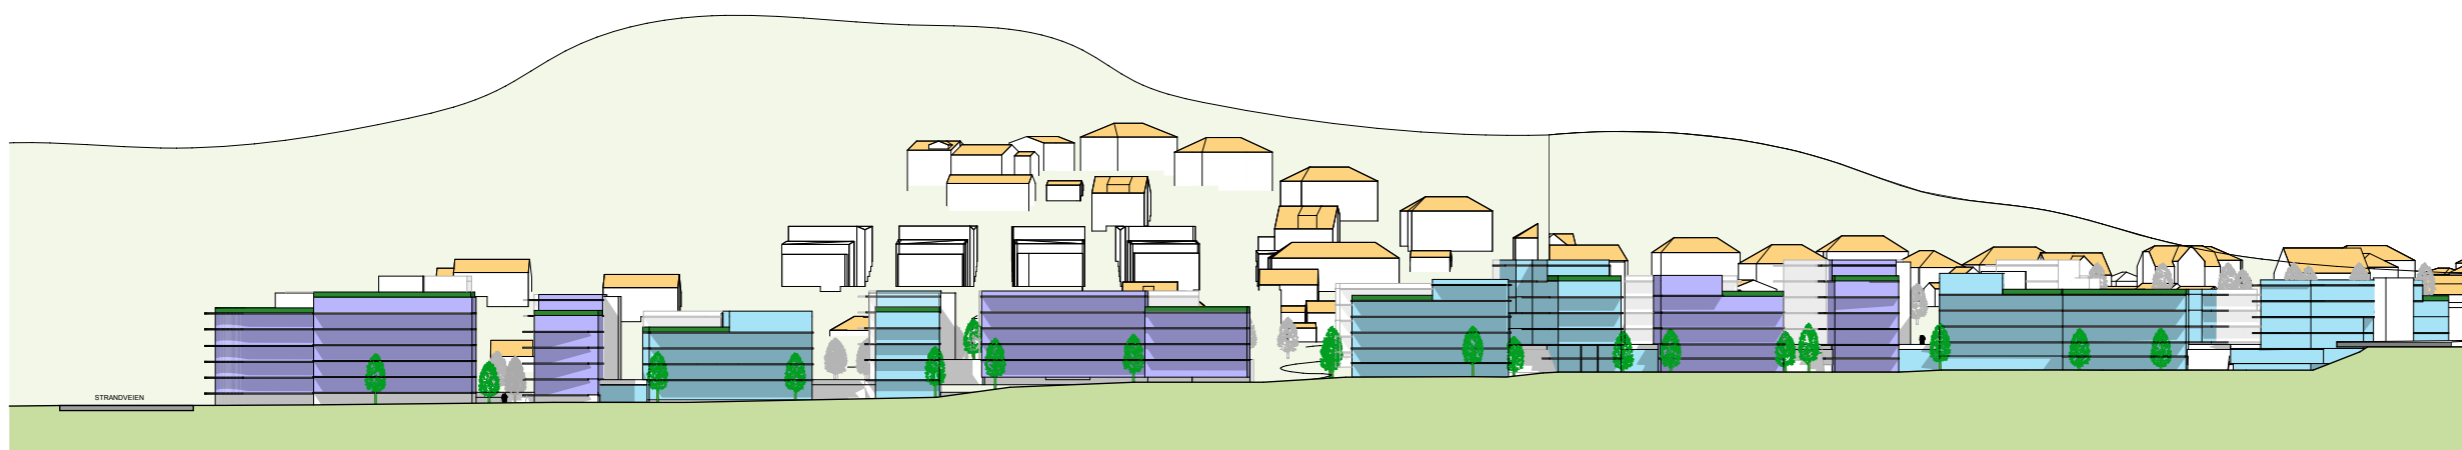


A B C D E F

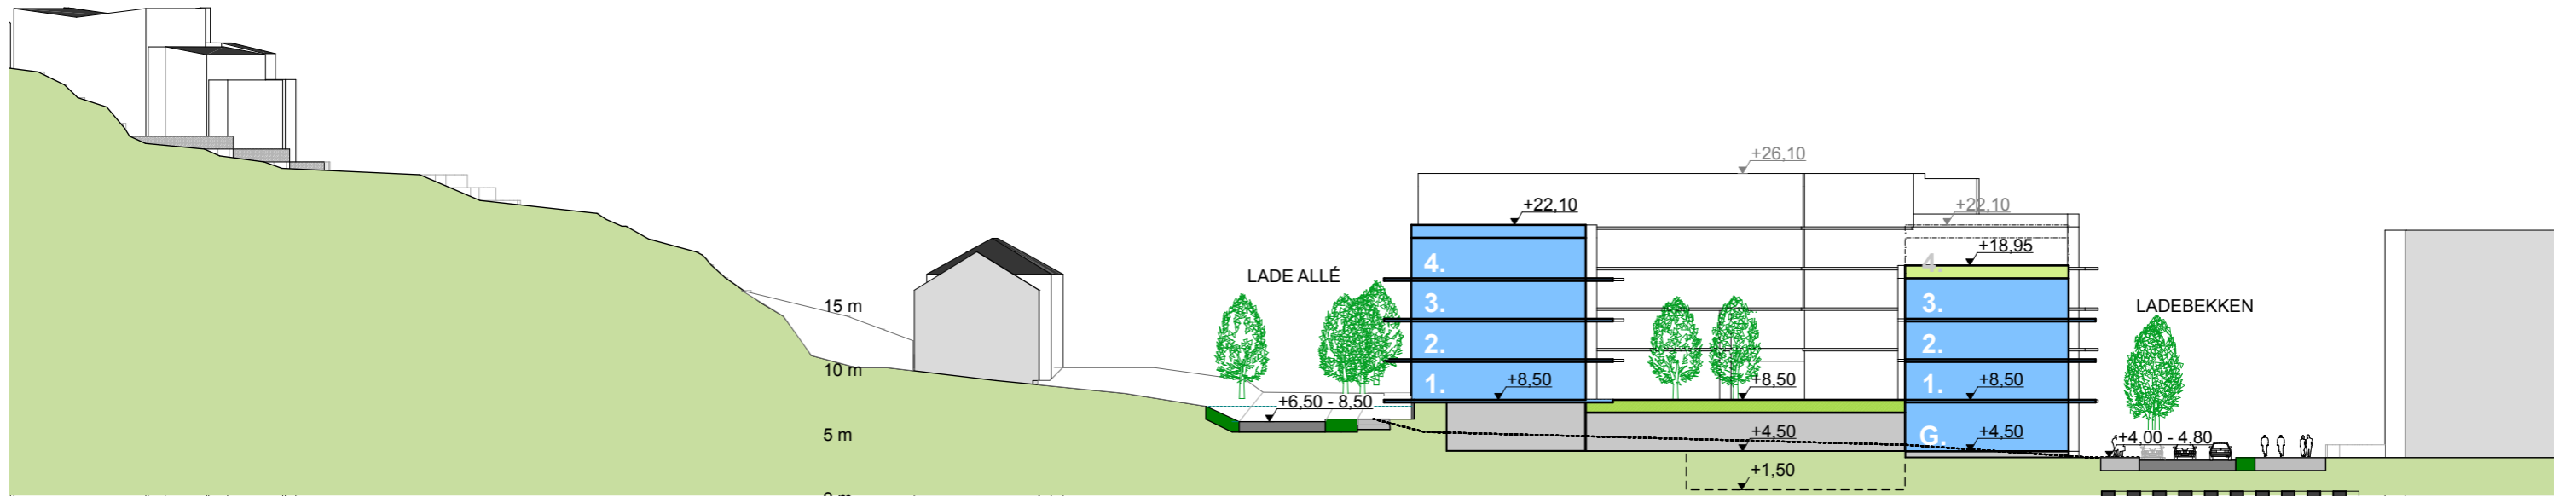


B

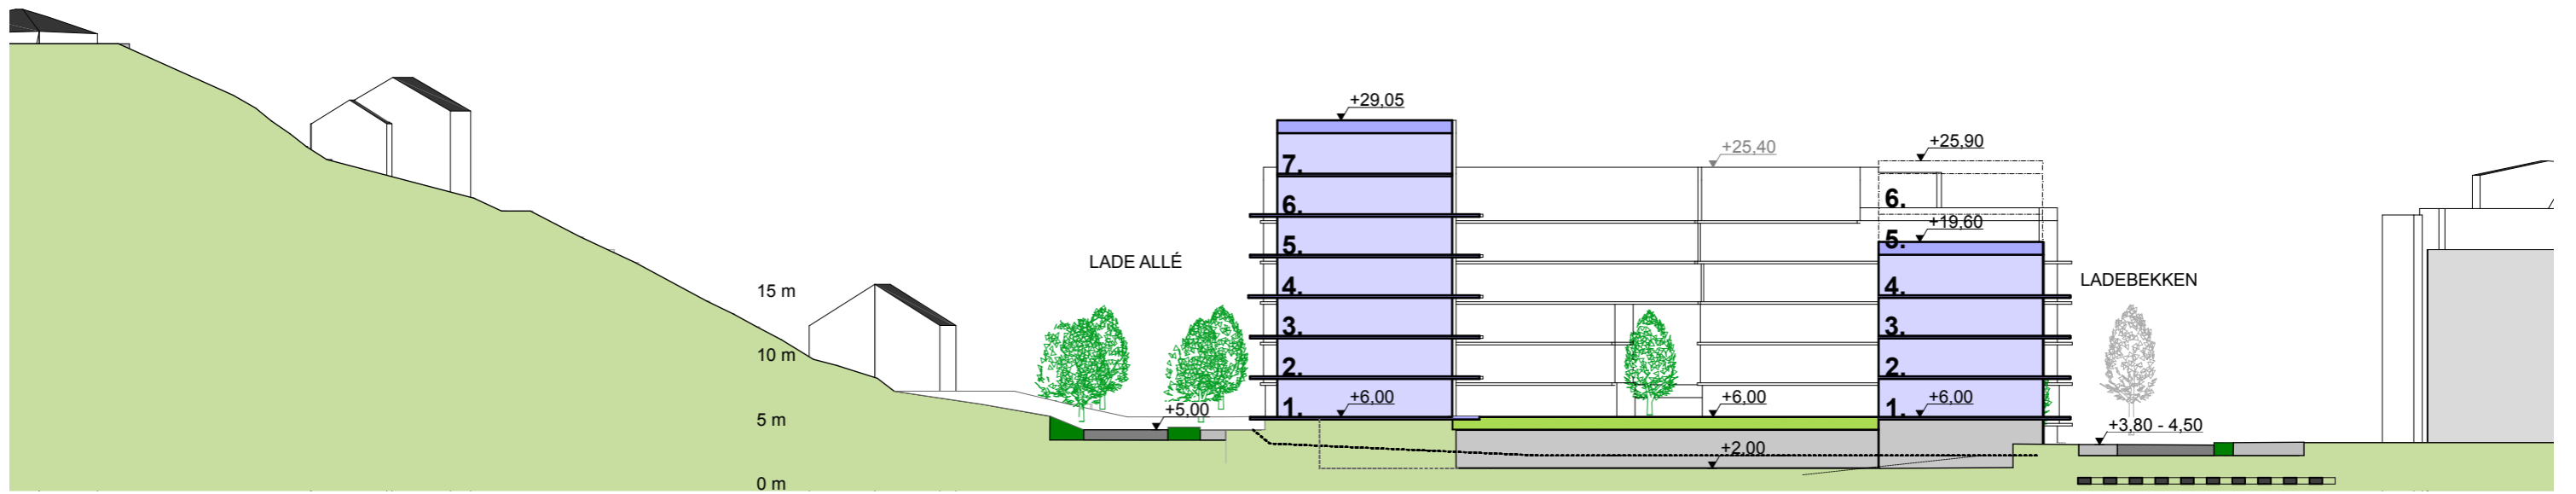


A

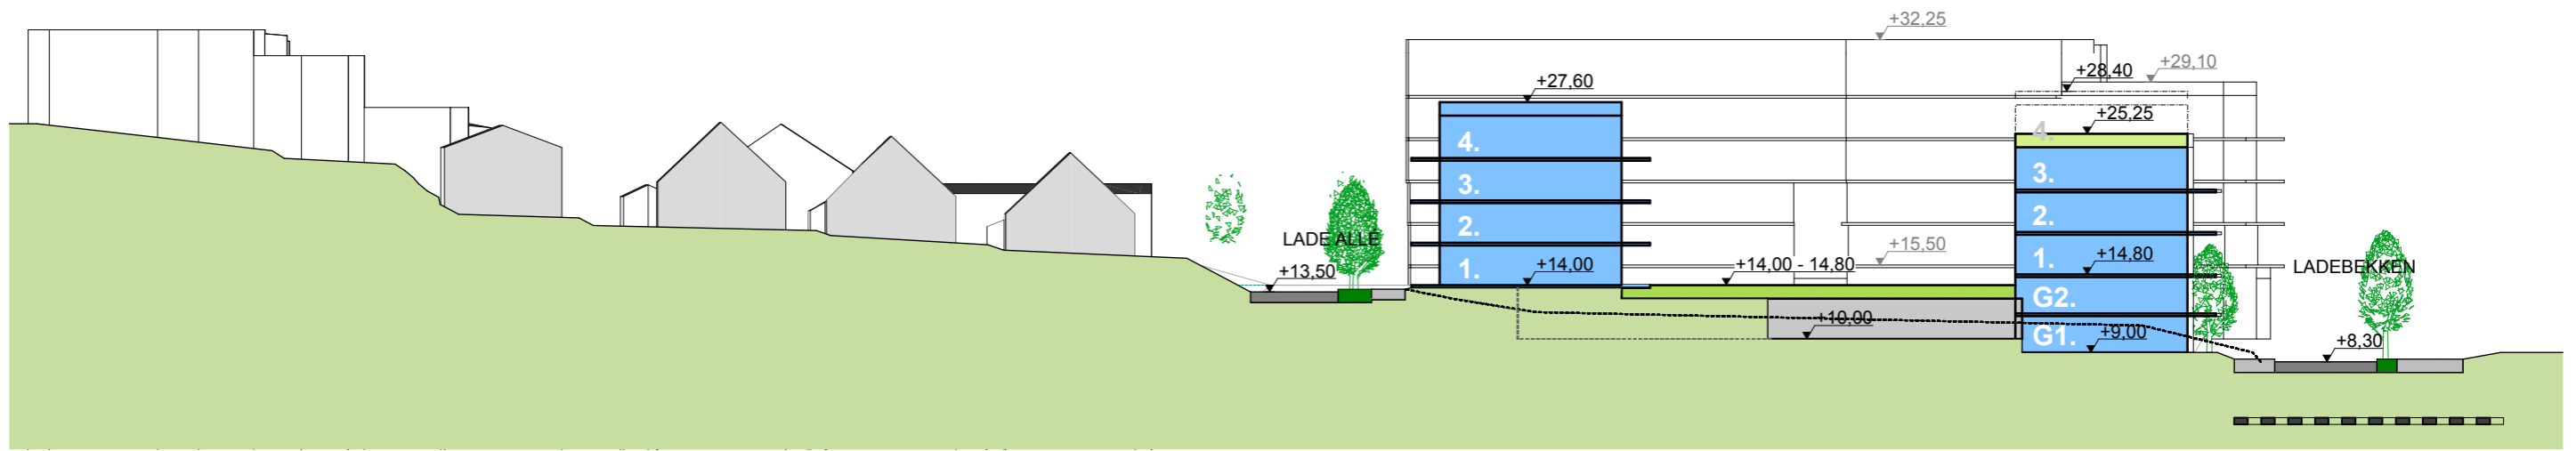


D

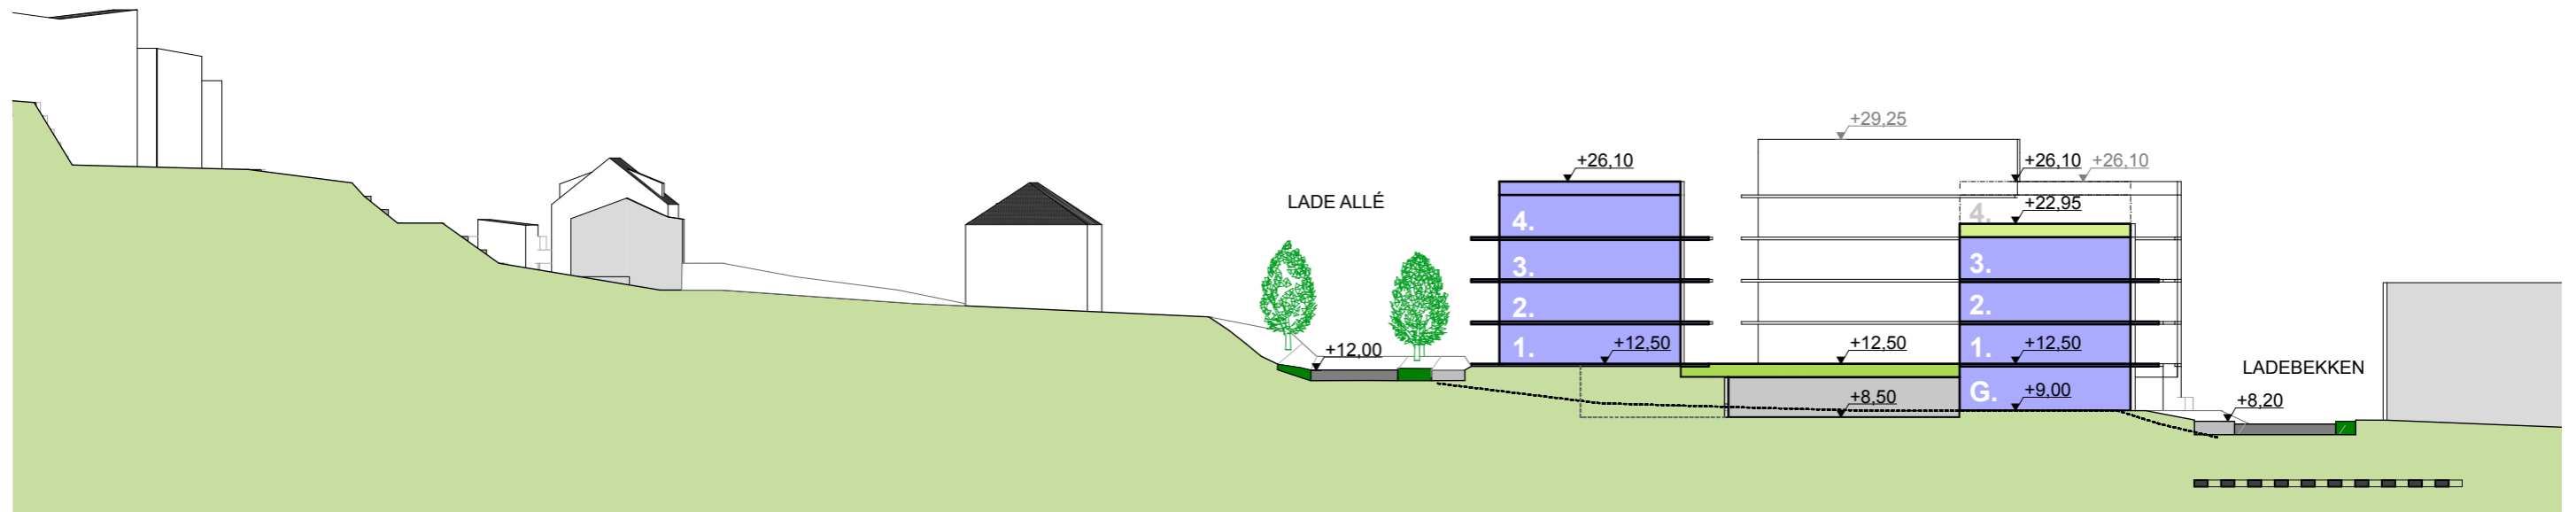


C

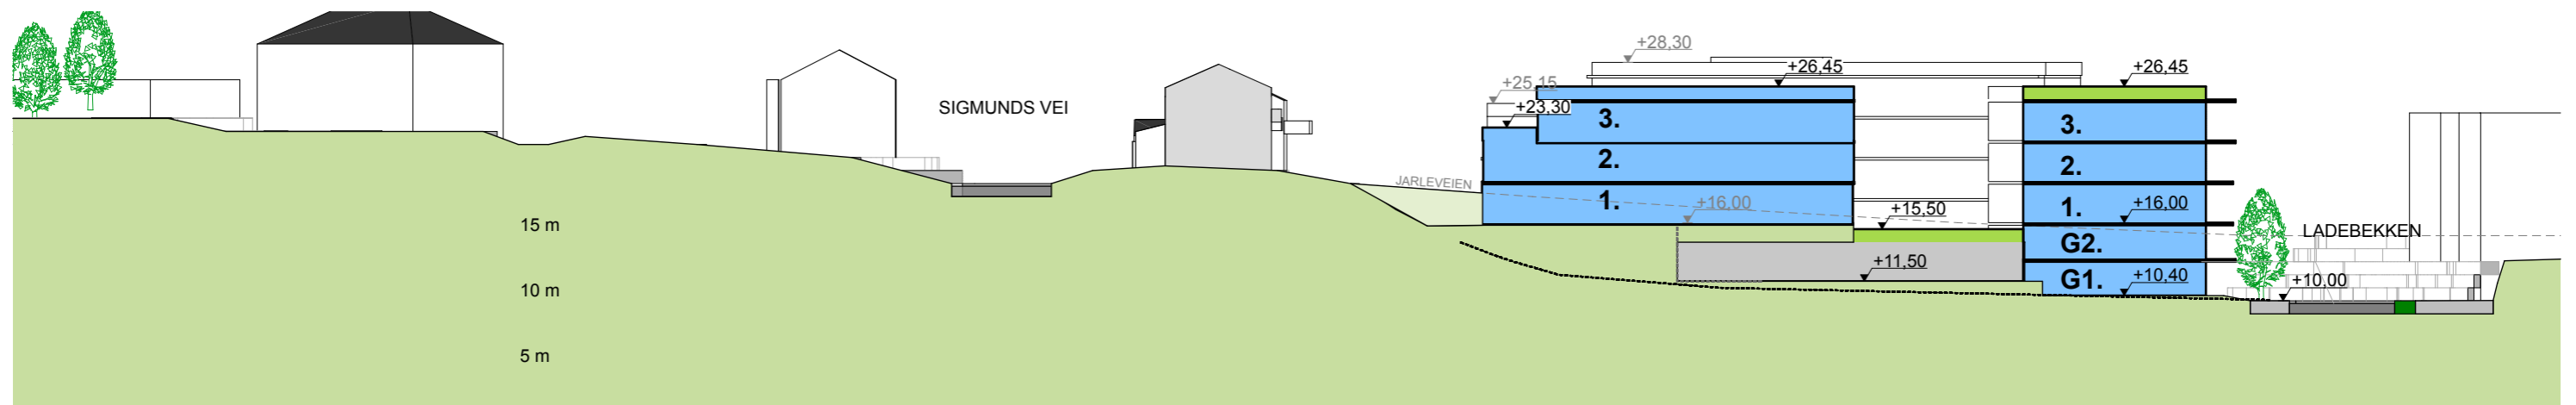

F

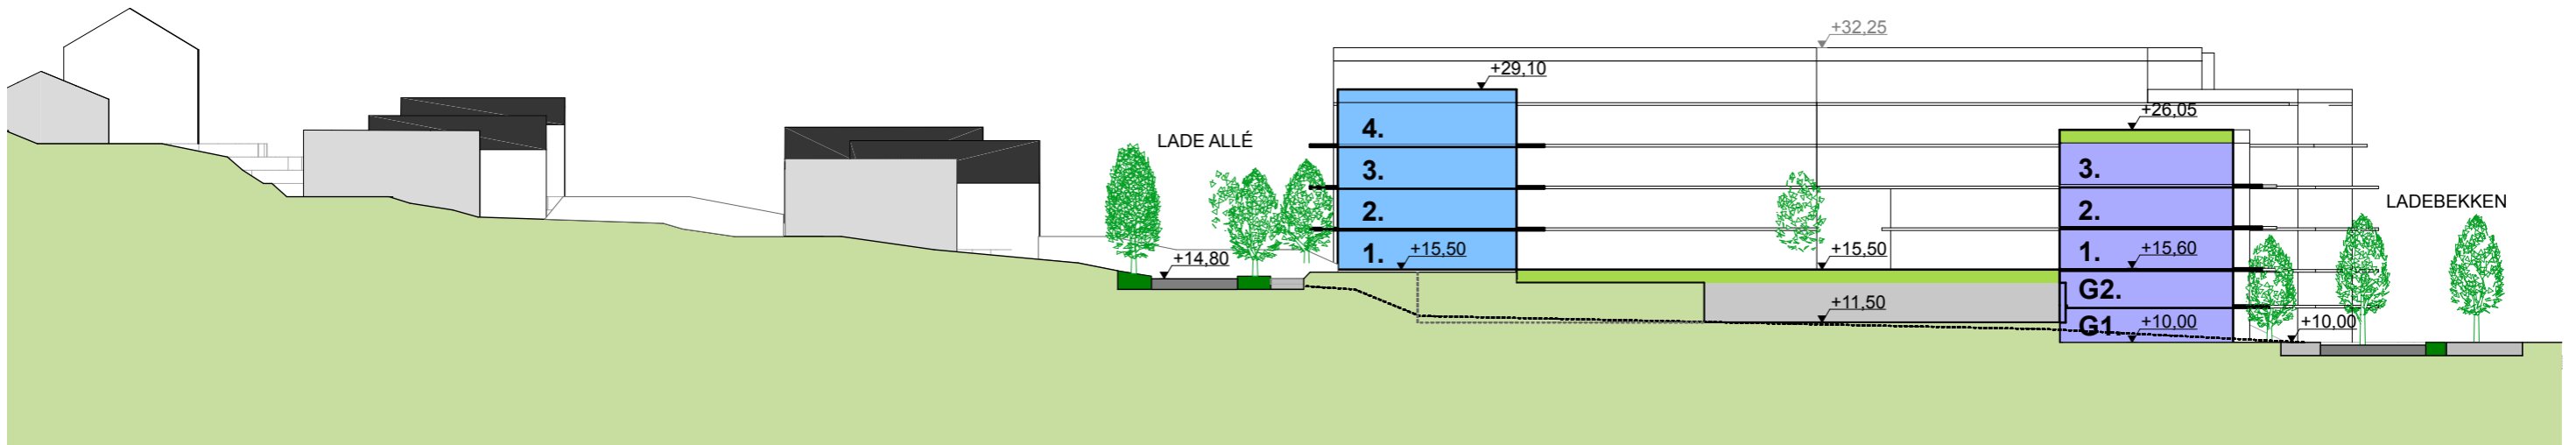


E

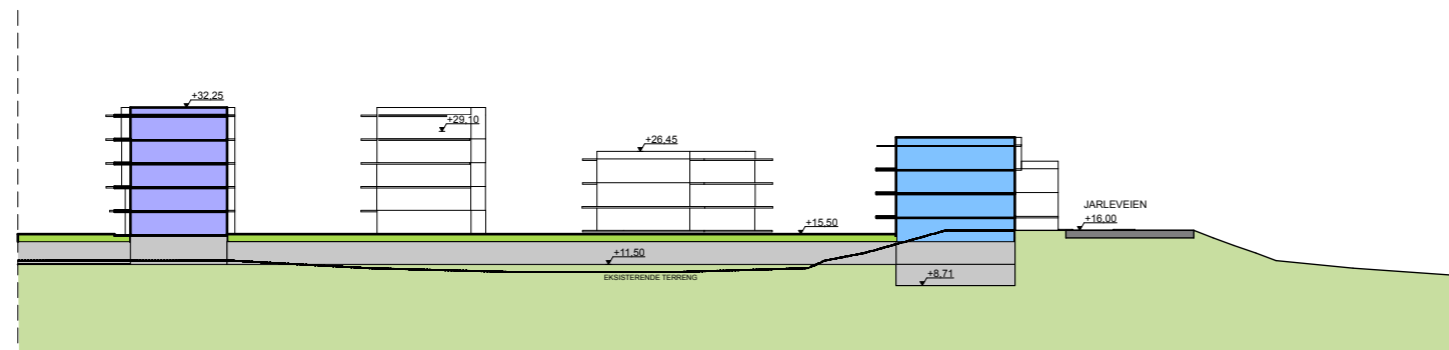

F

H2

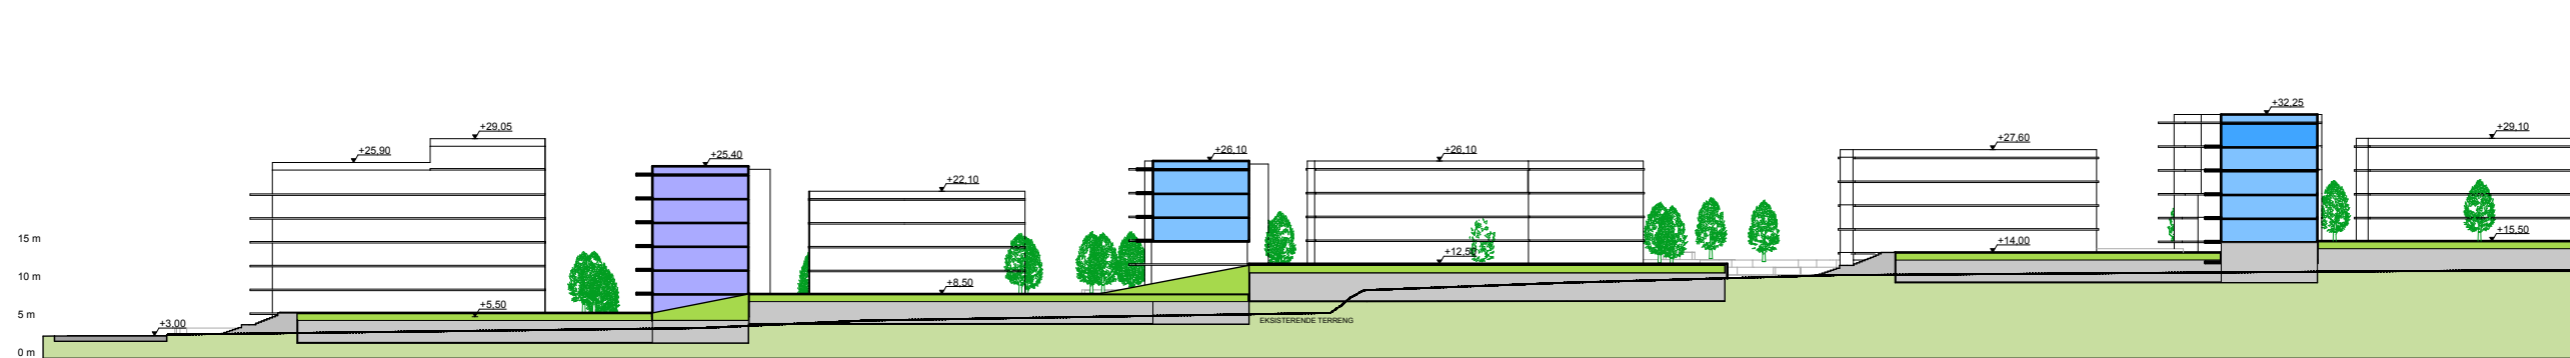

H1