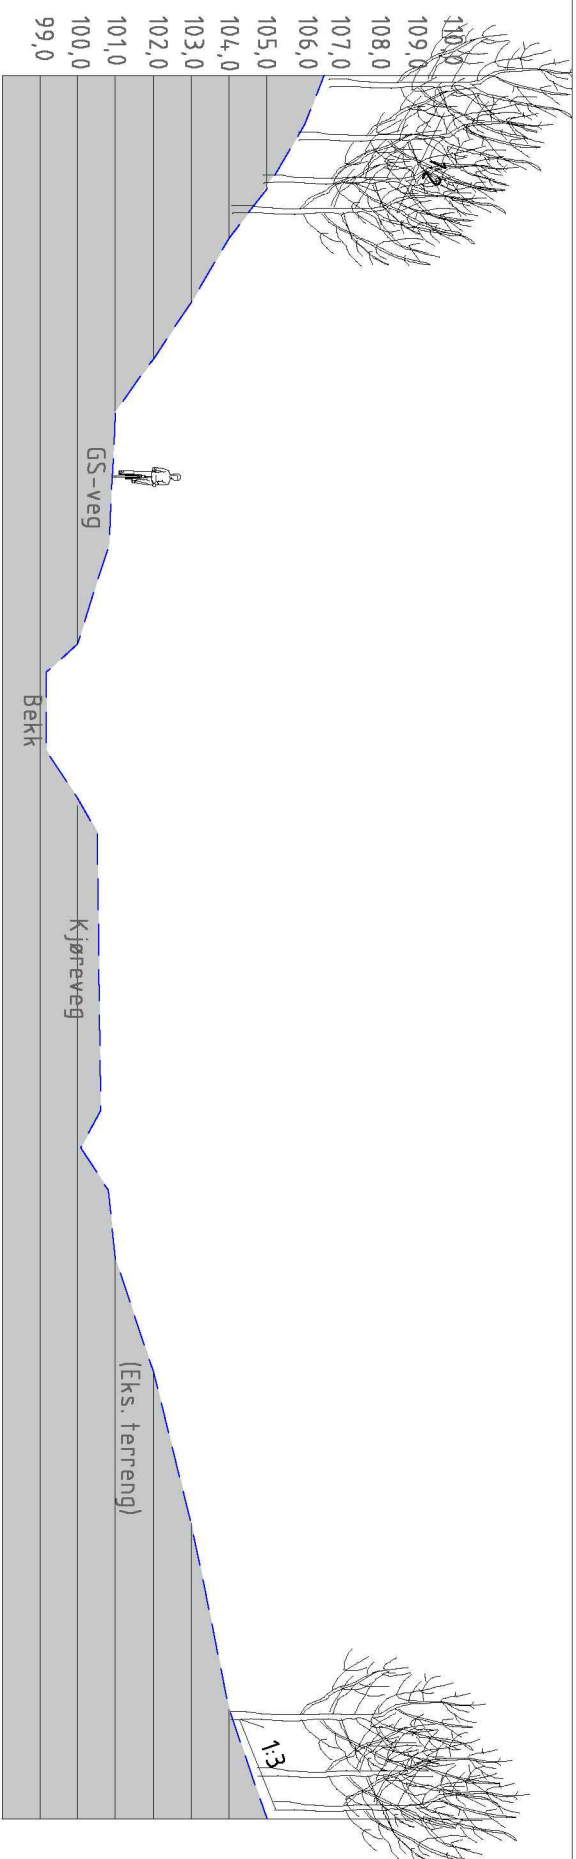
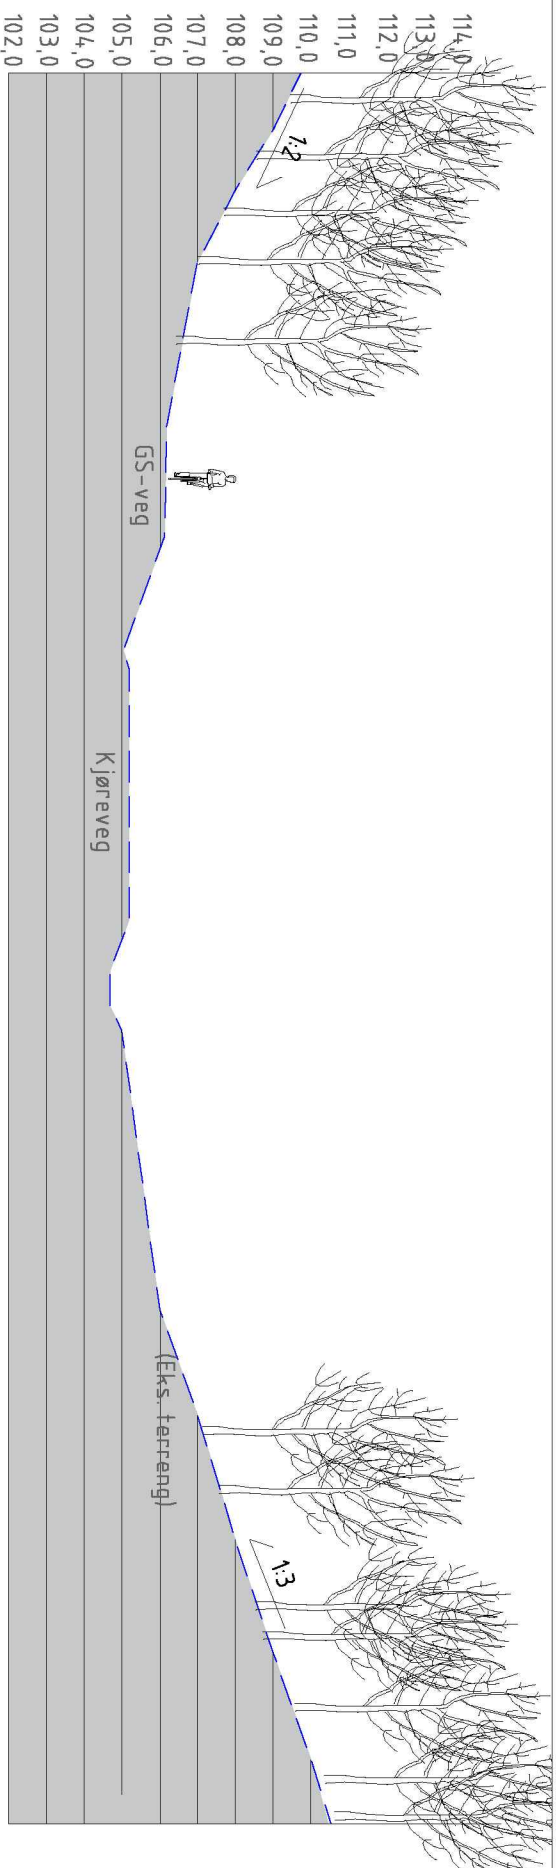
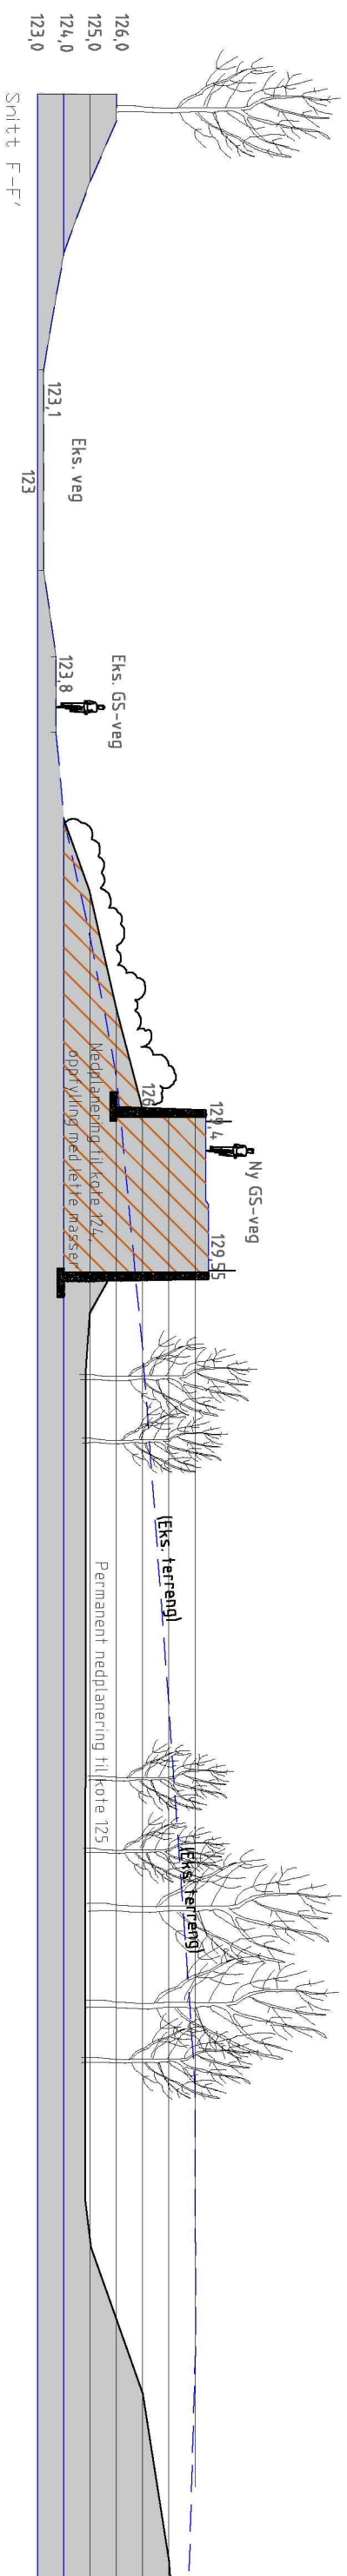


Revisjon	Refusjon	Dato	Tegnet	Kontrollert
Fase				

Regulating

Ramboll Norge AS - Region Midt-Norge
Mellemli 79 - 7693 TRONDHEIM - Tel 73 84 10 00 - Fax 73 84 10 60

Trondheim kommune

Regplan Bjørndalsbrua

Terrengsnitt F₁, G₁, H og I

Dato	09.05.2018
JGD	
Forskrift	
Tegn A	
Drøytte	
1350023024	

Trondheim kommune

Regplan Bjørndalsbrua

Terengsnitt F, G, H og I

kompleks	bygg	Etage	fog	System	Type	Løpnummer	Prosjekt	Revisjon	Status
			L			12			