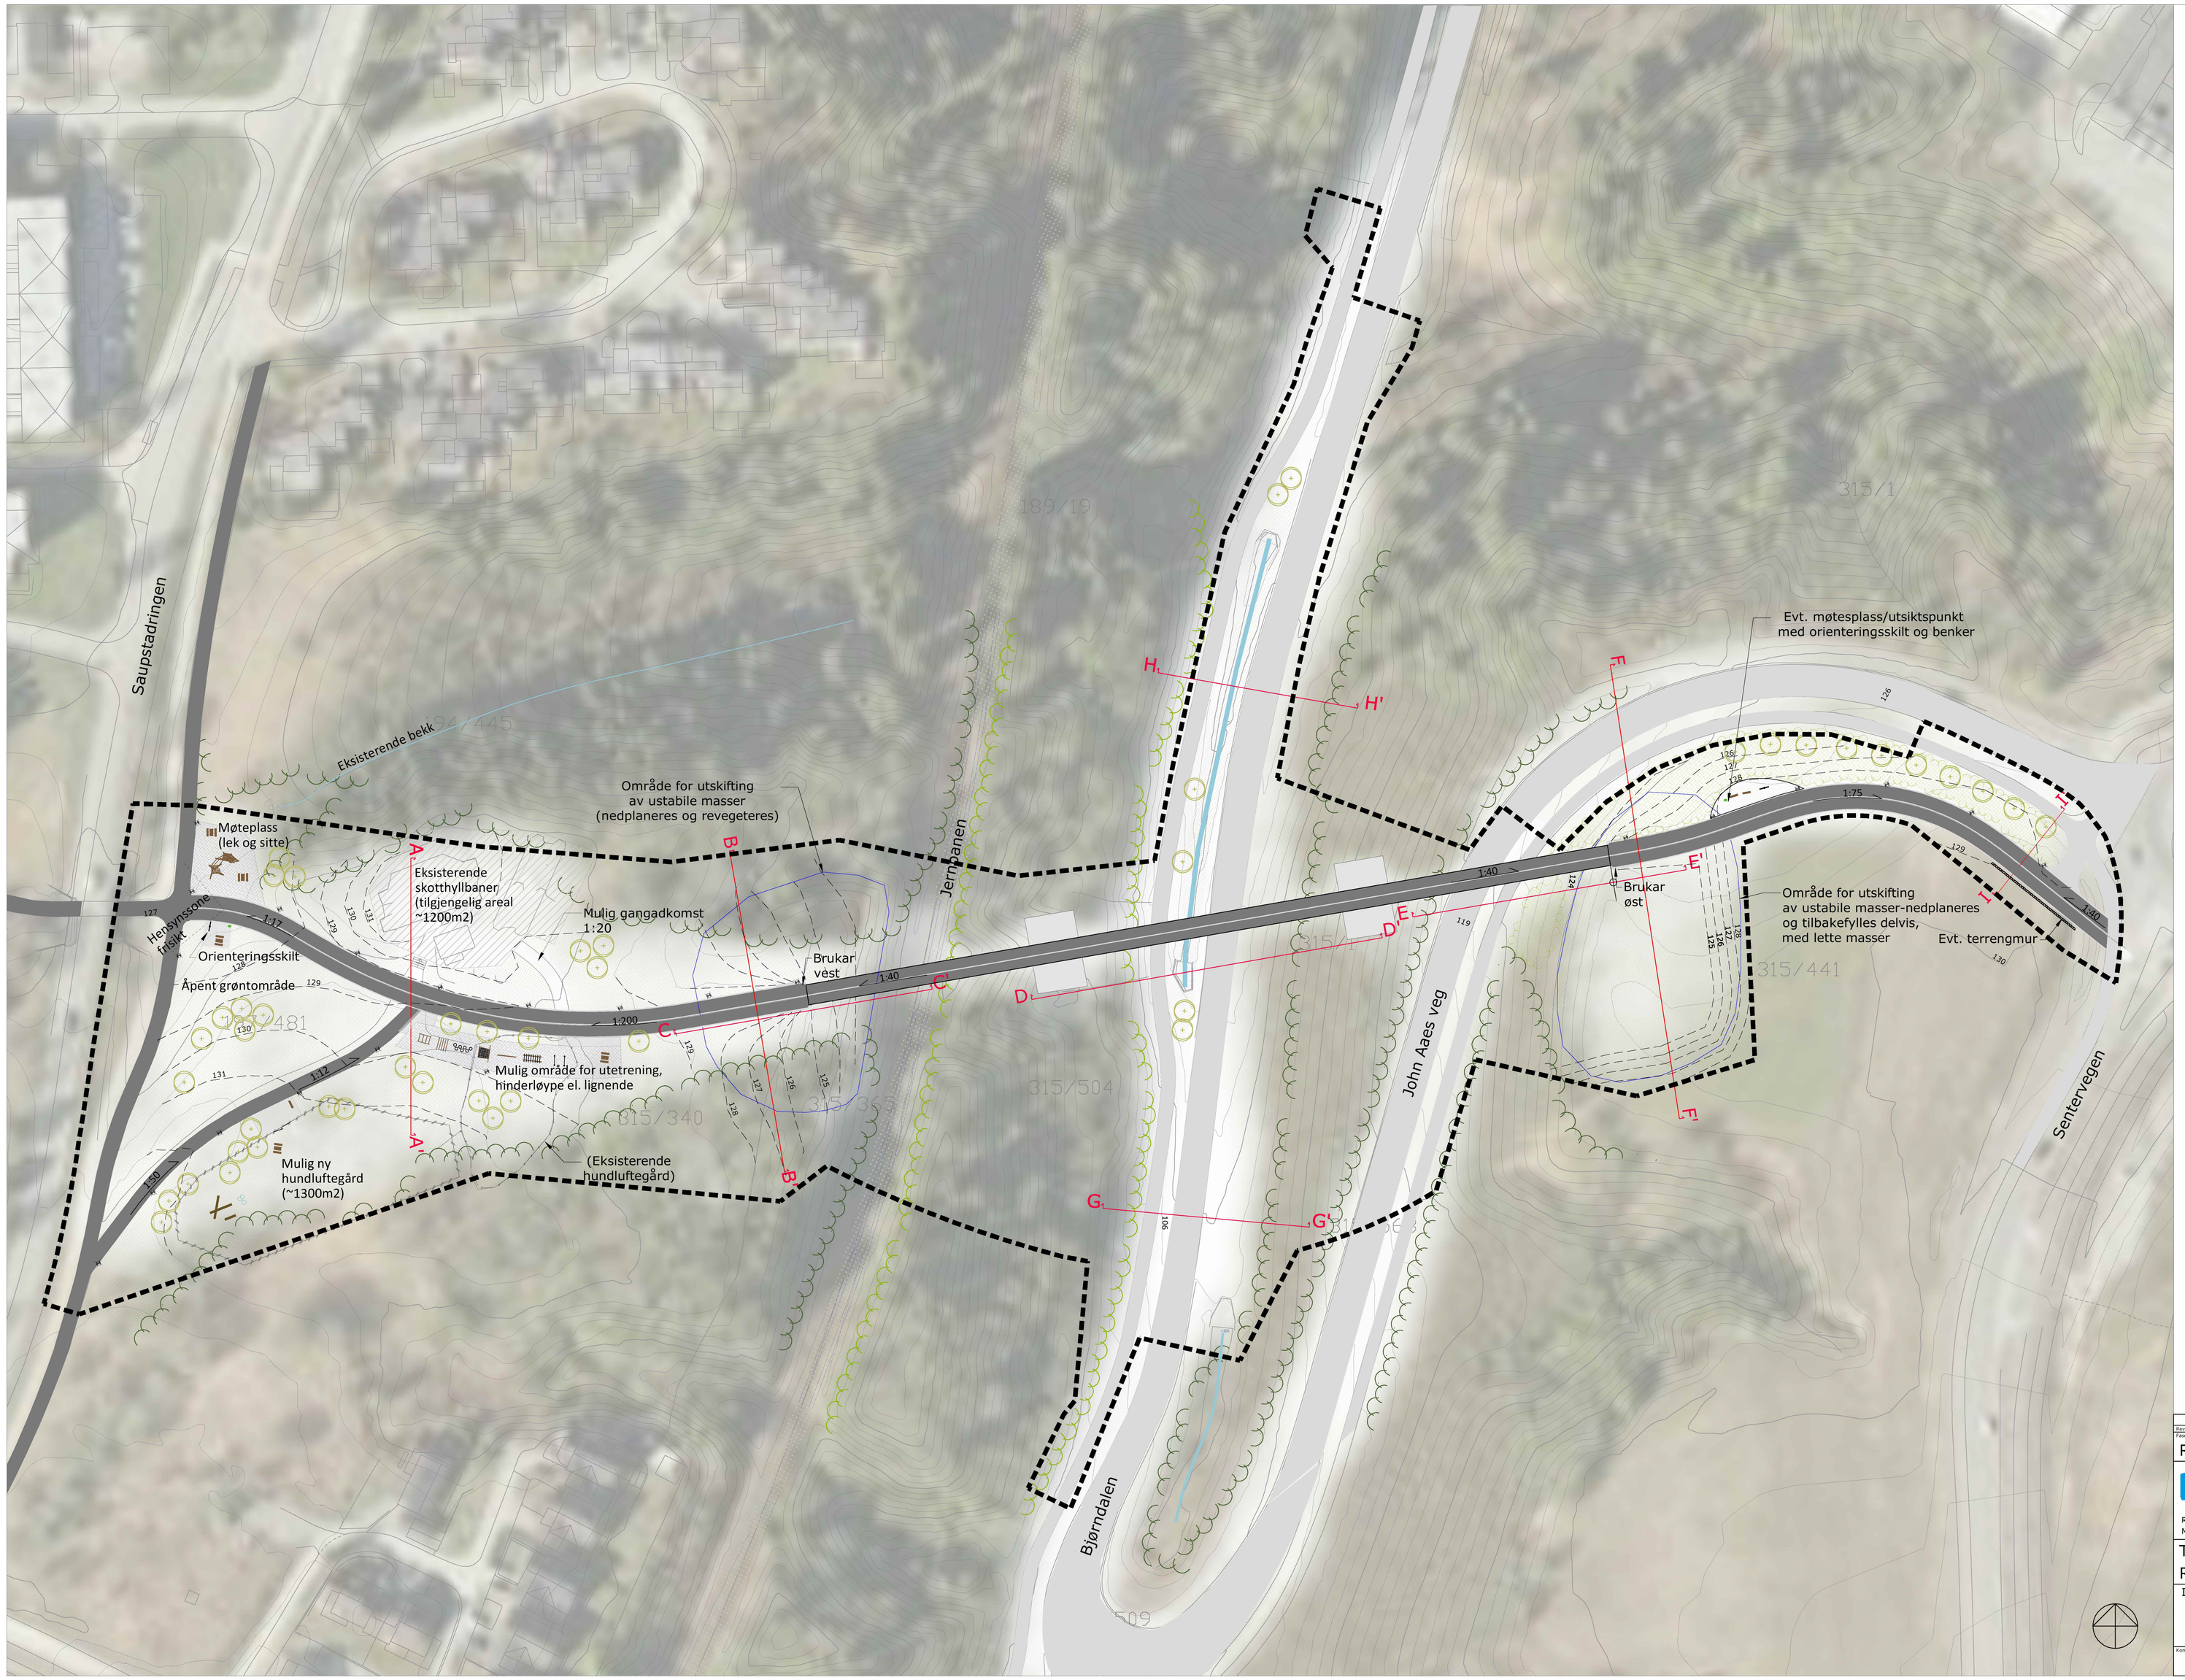

TEGNFORKLARING

- RpGrense
- Eksisterende kote
- Ny kote 1m
- 128 Kotehøyde
- Åpen bekk
- Lysarmatur
- Benker og bord
- Gjerde
- Fallunderlag/sone for lek eller trening
- Buskfelt
- Nye tær
- Skoggrense (eksisterende eller revegetert)

Revisjon	Rettelse	Dato	Tegnet	Kontrollert	Godkjent

Fase

Regulering

RAMBØLL

Rambøll Norge AS - Region Midt-Norge
Mellomila 79 - 7493 TRONDHEIM - Tel 73 84 10 00 - Fax 73 84 10 60

Trondheim kommune

Reguleringsplan Bjørndalsbrua

Illustrasjonsplan

Dato	09.05.2018
Tegnet	JGD
Kontrollert	JOL
Oppdragsnummer	1350023024
Dokumentansvarlig	JOL
Filnavn	LAF_1350023024 Bjørndals
Målestokk	1:500(A0) / 1:1500(A3)

Kompleks	Bygg	Etasje	Fag	System	Type	Løpenummer	Prosjektfase	Revisjon	Status
			L			01			