


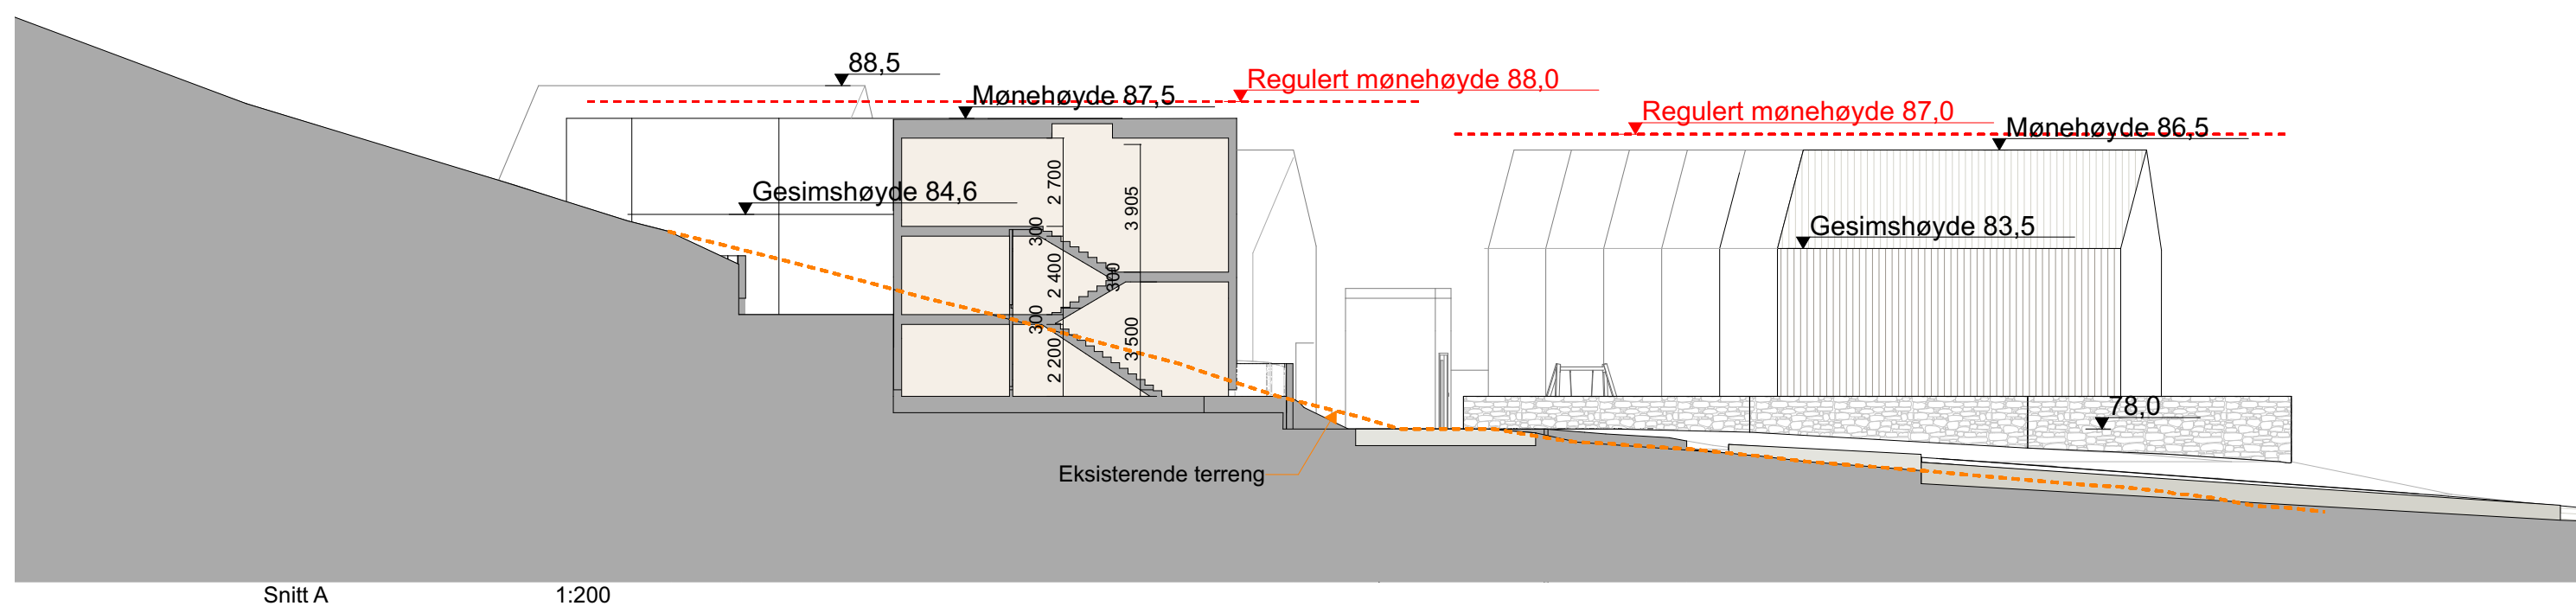
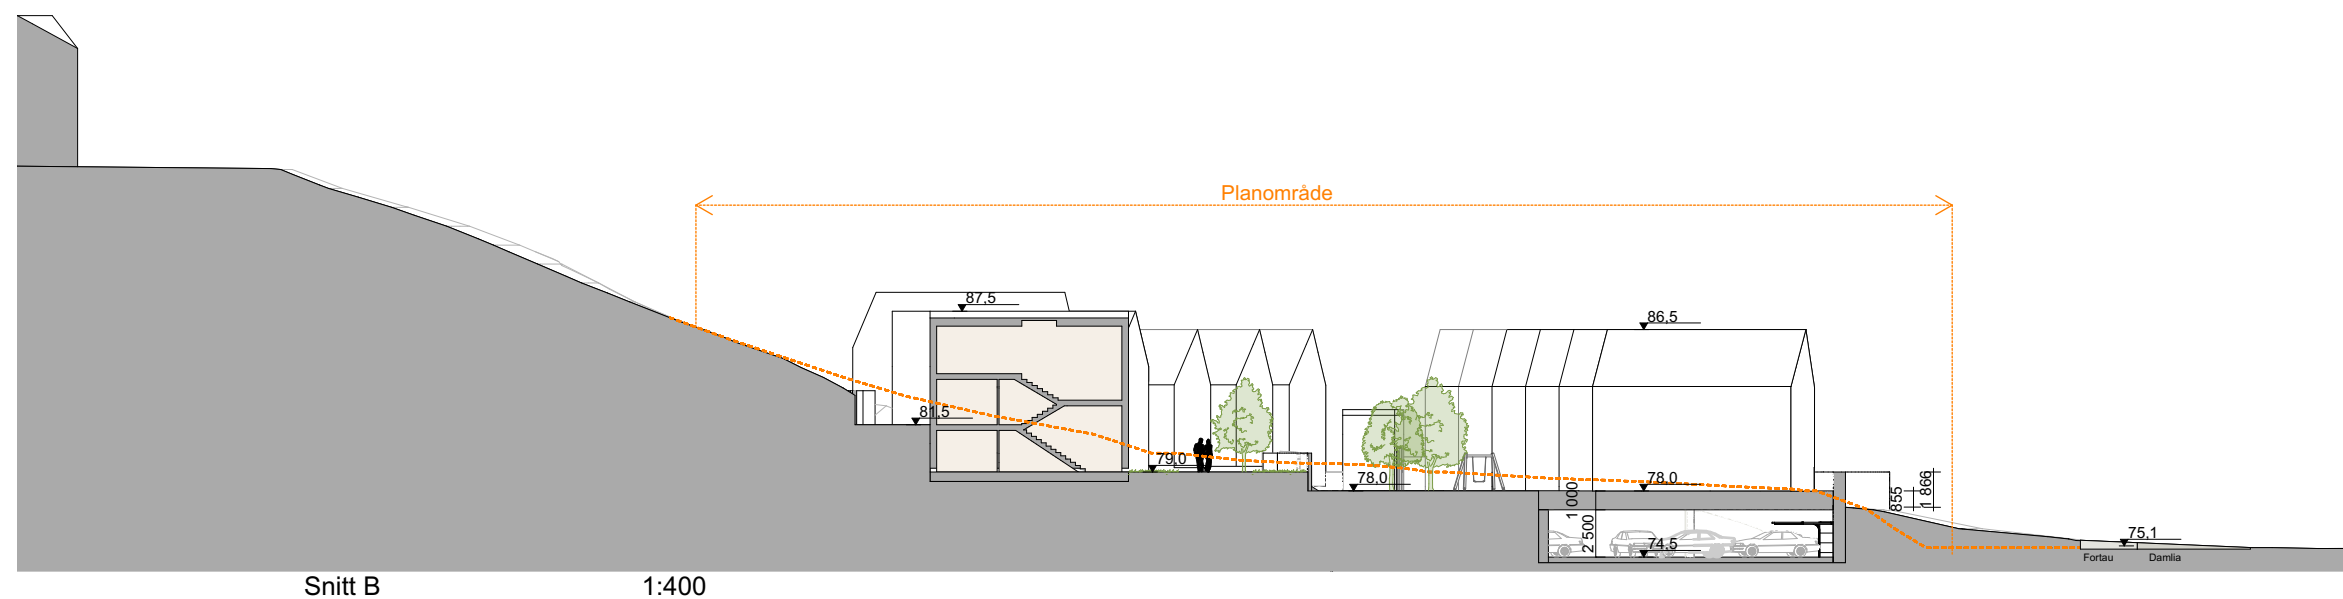
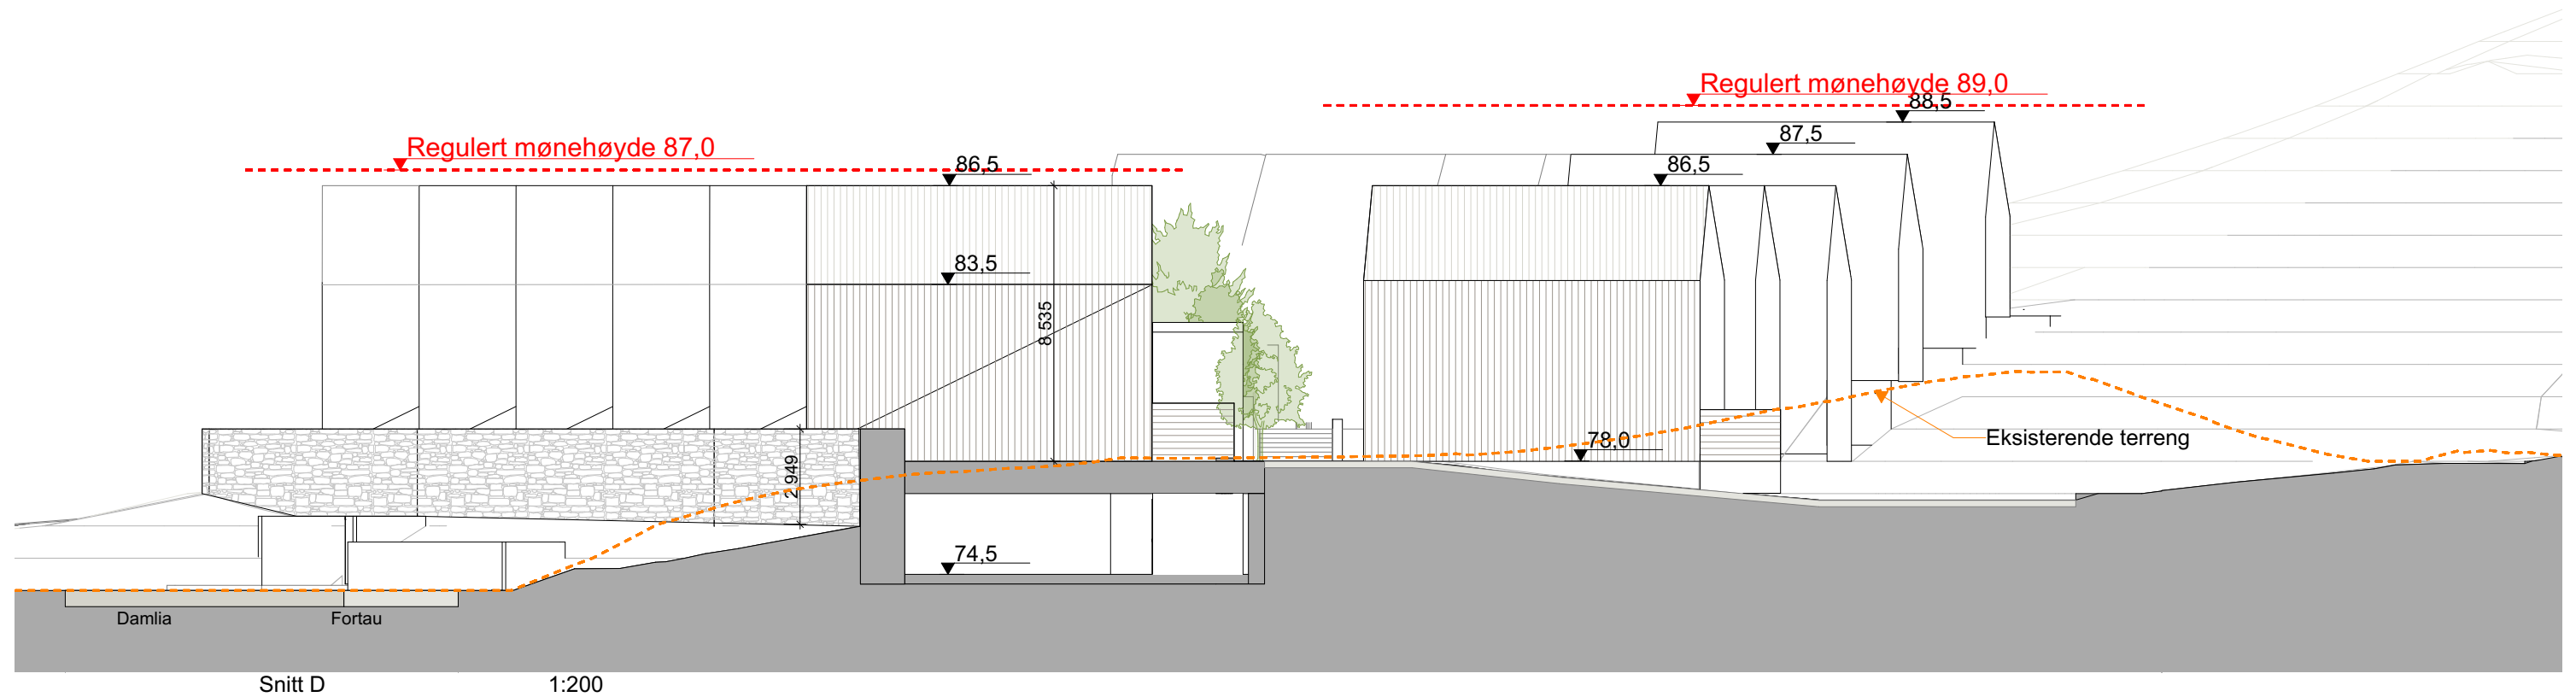
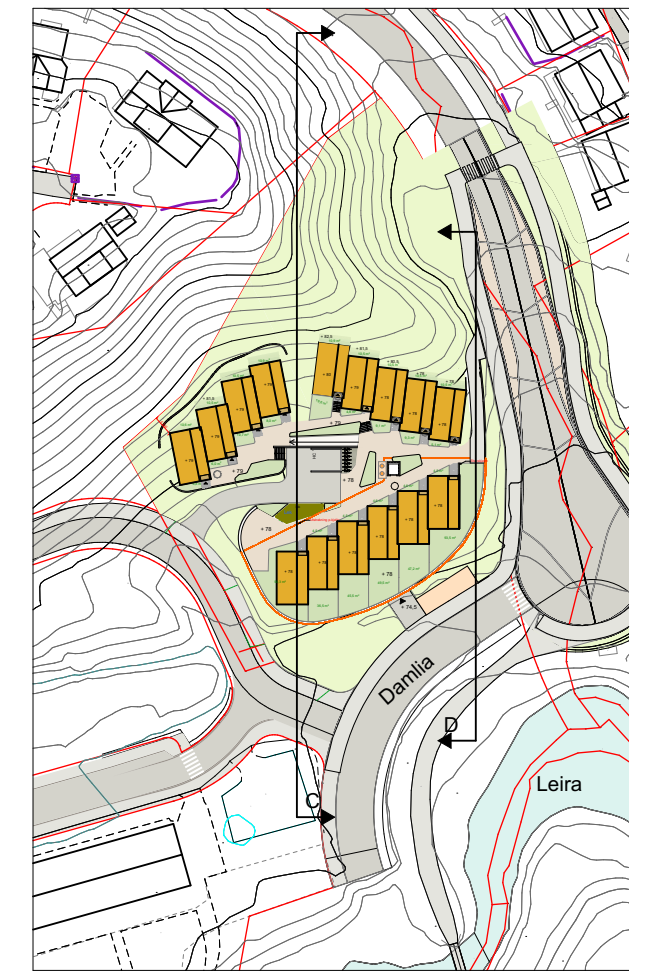


Vedlegg 11 OPPRISS OG SNITT

- s 02 Snitt A-B
- s 03 Snitt C-D
- s 04 Snitt E

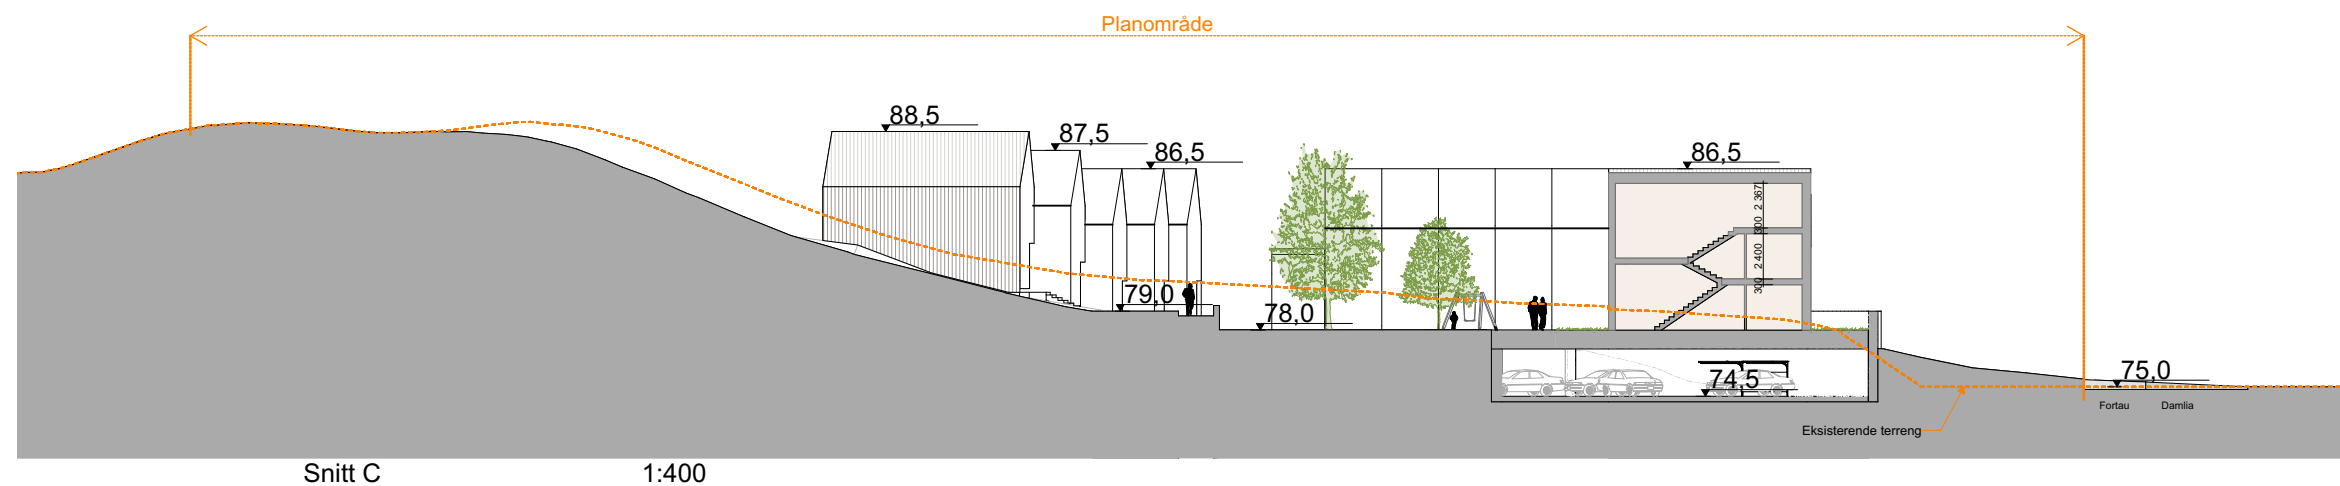

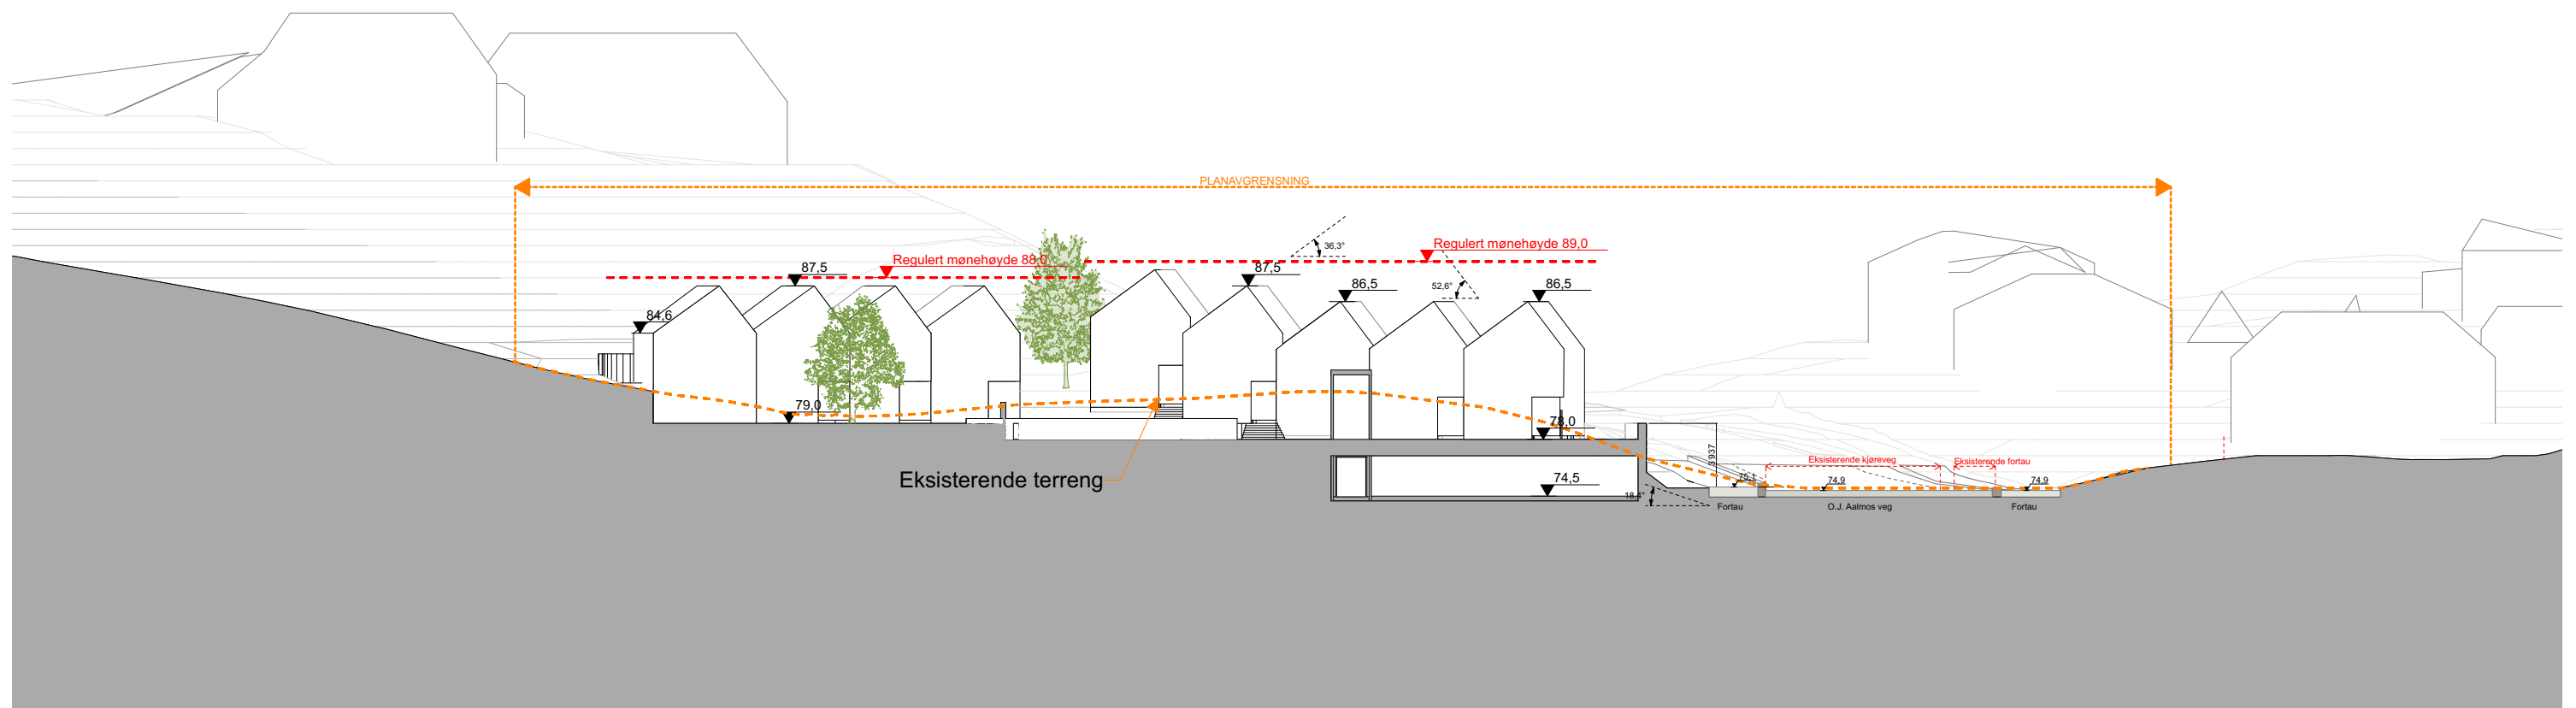

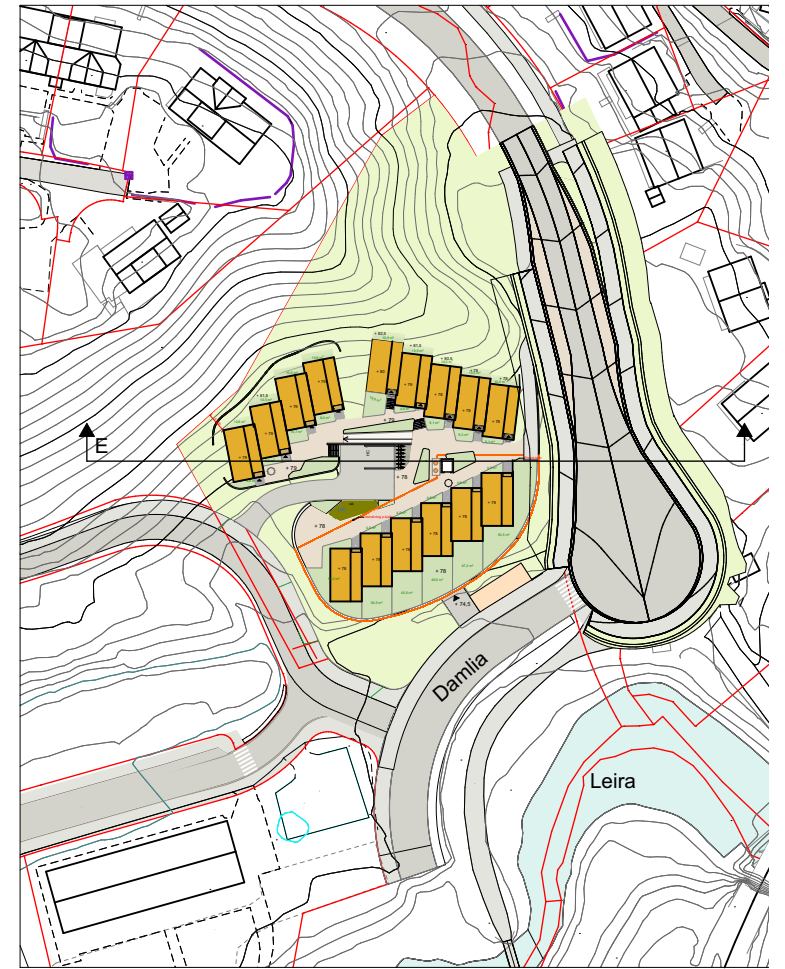

Snitt E

1:400