


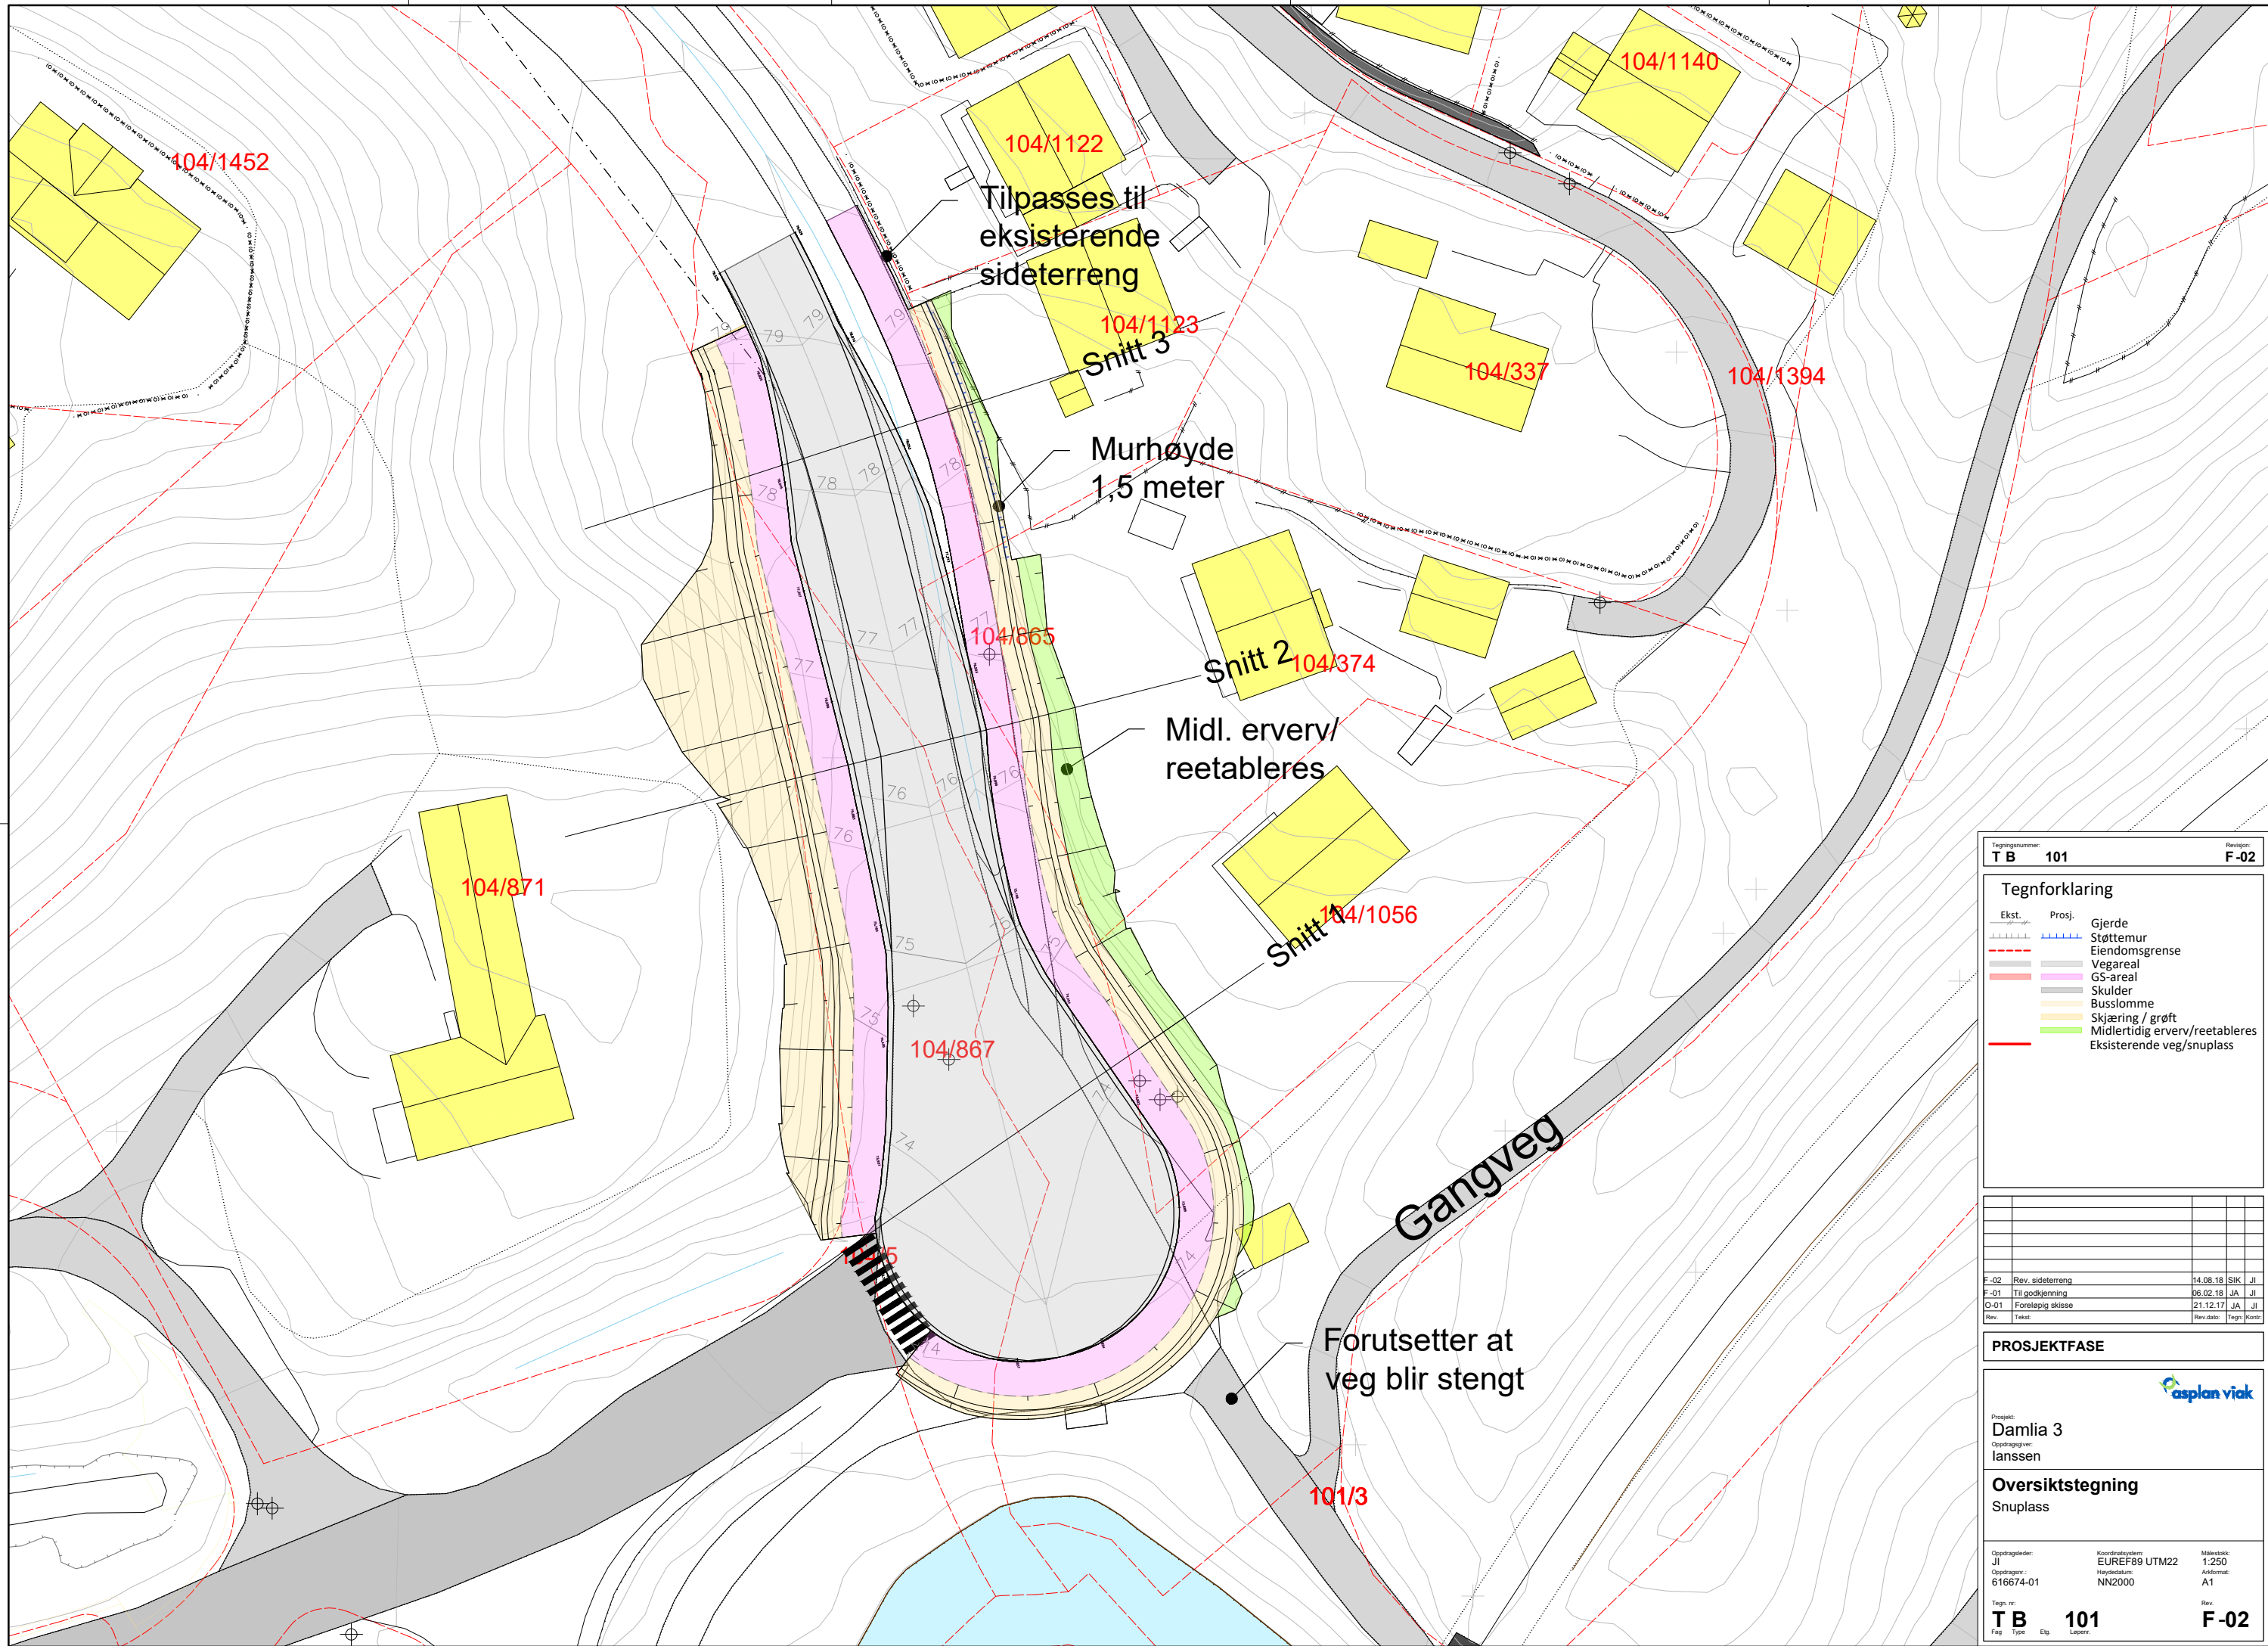

104/1452

104/1122

Tilpasses til eksisterende sideterreng

104/1123

Snitt 3

Murhøyde 1,5 meter

104/865

Snitt 2

104/374

Midl. ervery/reetableres

104/1056

Snitt 1

104/867

104/871

Gangveg

Forutsetter at veg blir stengt

101/3

Tegningsnummer:
T B 101

Revisjon:
F-02

Tegnforklaring

Ekst.	Prosj.	
		Gjerde
		Støttemur
		Eiendomsgrense
		Vegareal
		GS-areal
		Skulder
		Busslomme
		Skjæring / grøft
		Midlertidig ervery/reetableres
		Eksisterende veg/snuplass

Rev.	Rev. sideterreng	Rev. godkjenning	Rev. forelagig skisse	Rev. dato	Tegn.	Kontroll.
F-02				14.08.18	SIK	JL
F-01				06.02.18	JA	JL
O-01				21.12.17	JA	JL

PROSJEKTFASE

Prosjekt:
Damia 3

Oppdragsgiver:
lanssen

Oversiktstegning

Snuplass

Oppdragsleder: JL	Koordinatprosjekt: EUREF89 UTM22	Målestokk: 1:250
Oppdragsnr.: 616674-01	Haydatedatum: NN2000	Arkformat: A1
Tegn. nr.: T B	Lapenr.: 101	Rev.: F-02

