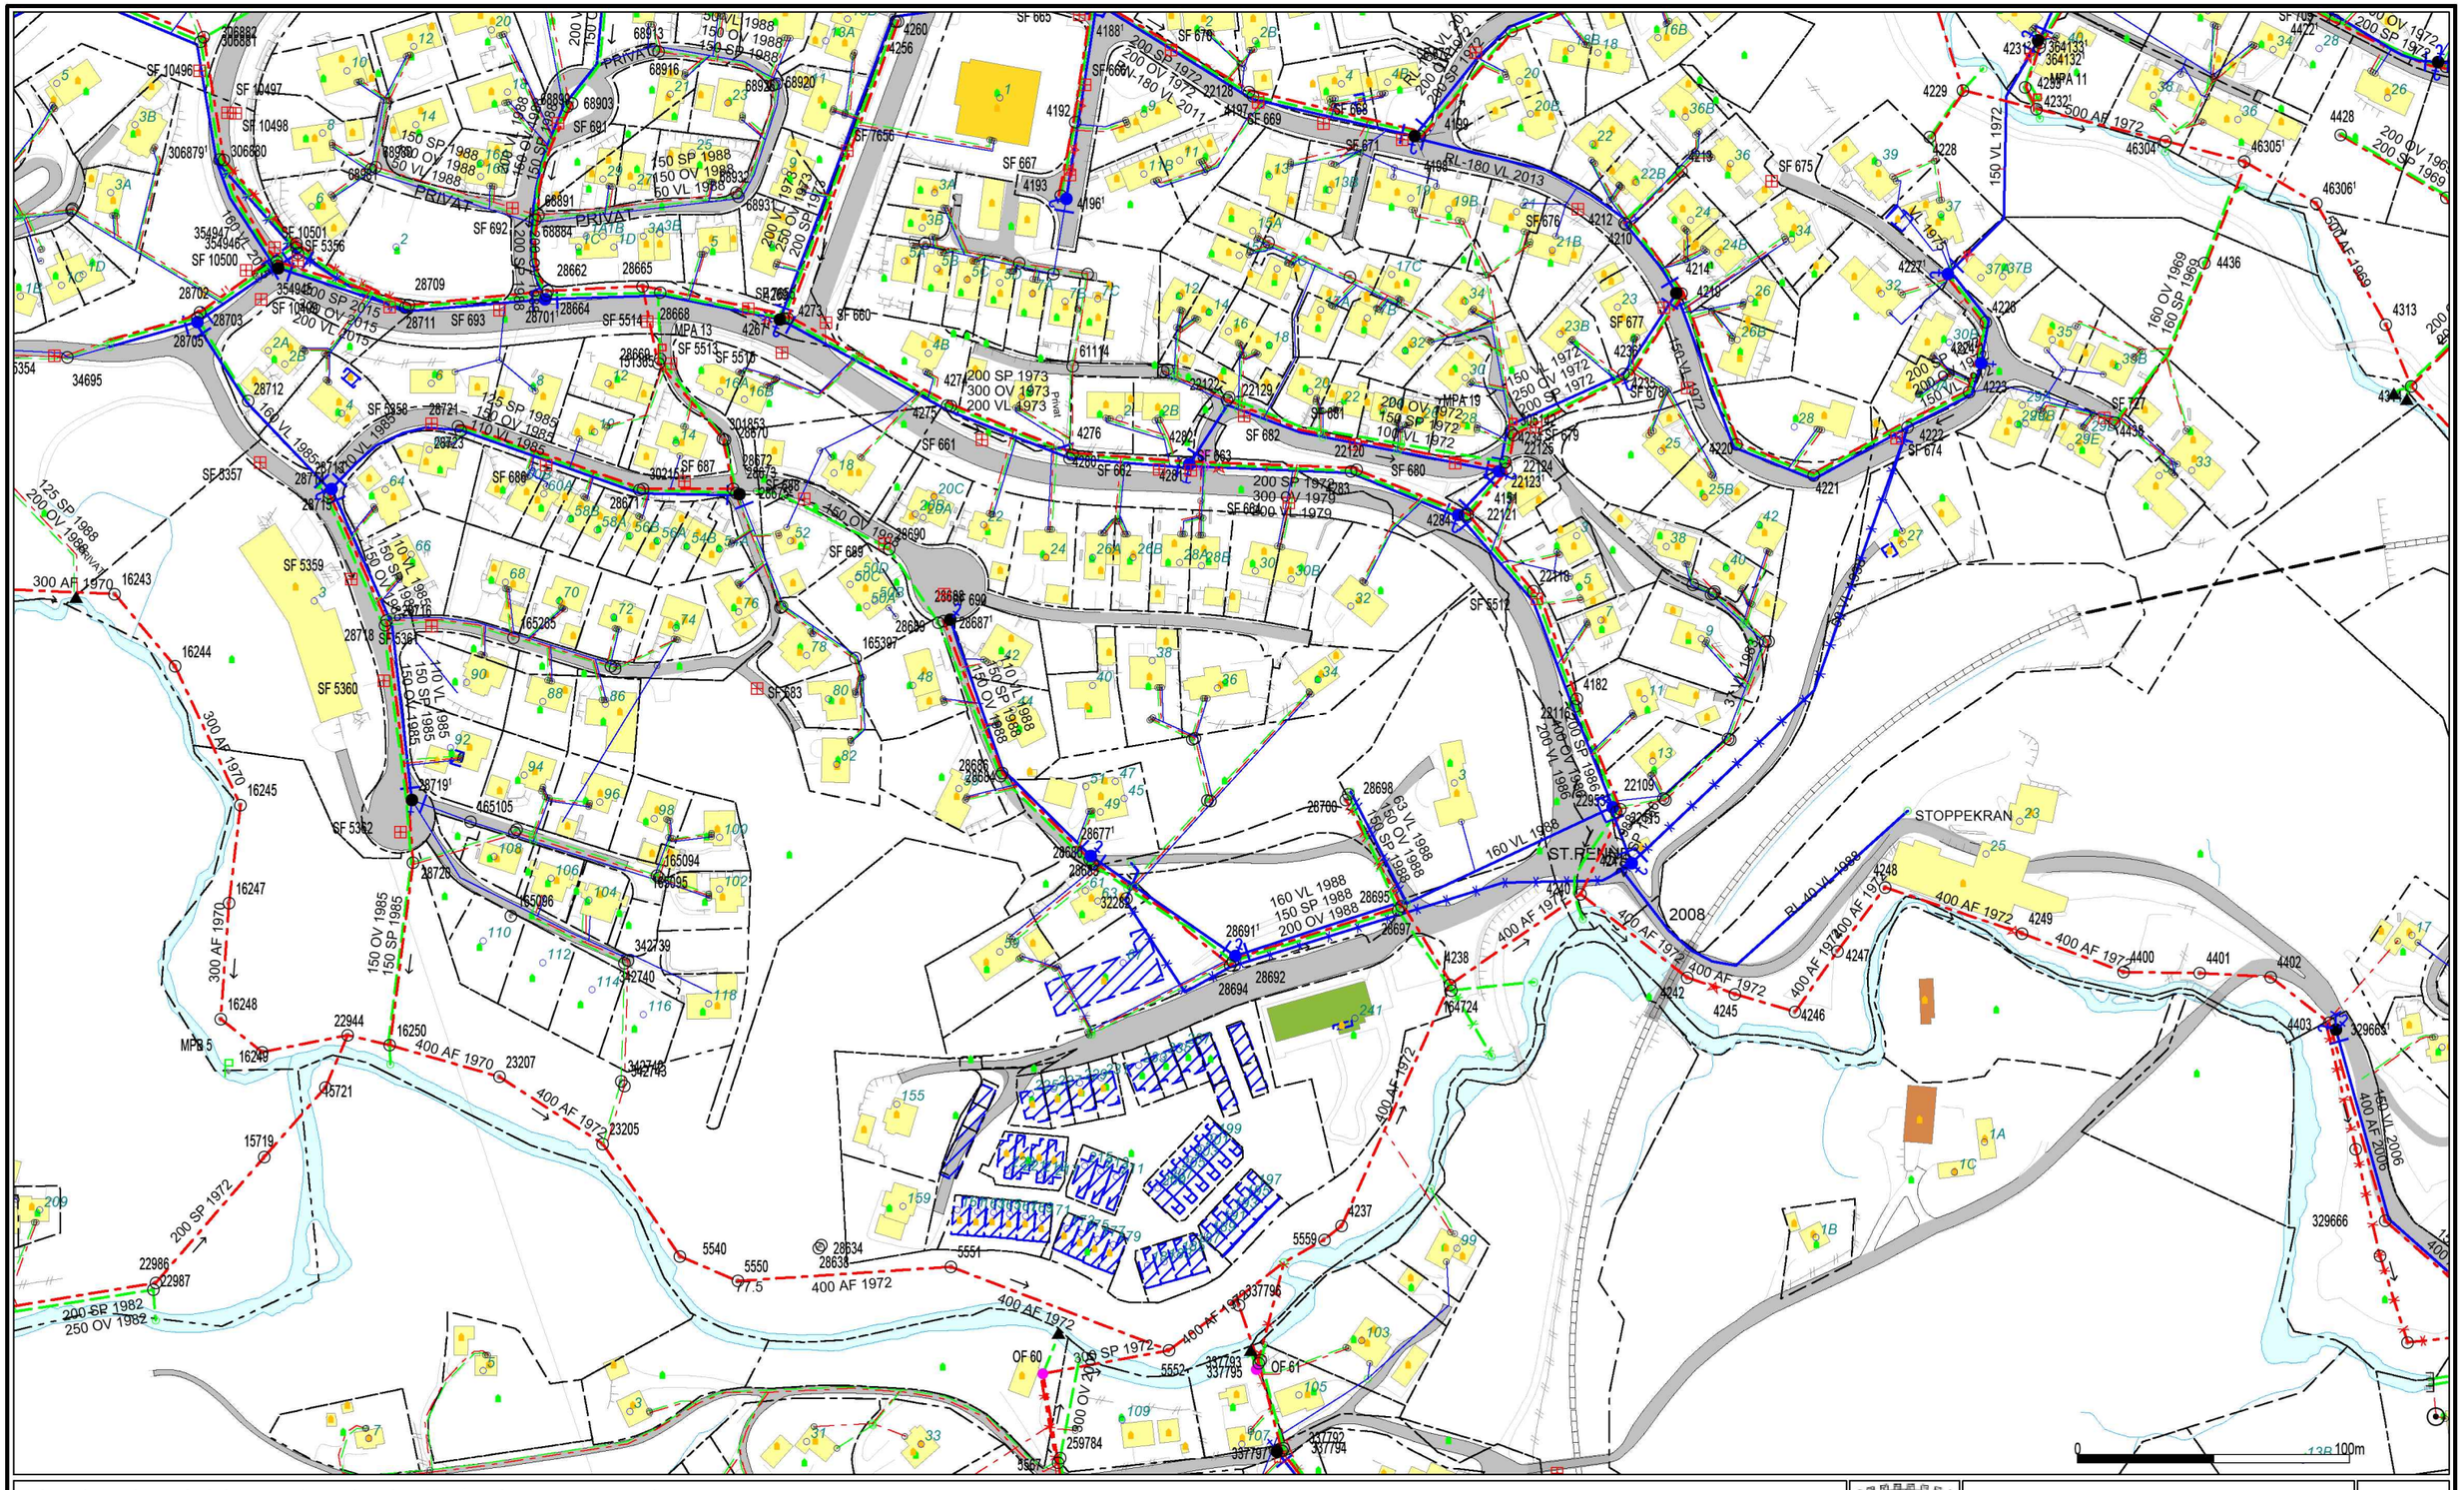

Beliggenhet av kommunale ledninger og kummer lagt før 2005 må oppfattes som orienterende.
Beliggenhet av private ledninger og kummer er alltid orienterende og symboliseres med en tynnere strek.

- Vannledning
- Avløp felles ledn.
- Spillvanns ledn.
- Overløpsledning
- Overvanns ledn.
- Pumpeledn Felles
- Tunnel avløp Felles
- Kum
- Regnvannsoverløp
- Nødoverløp
- Fordelingsoverløp
- Reduksjon
- Målepunkt avløp
- Målepunkt bekk
- Basseng
- Pumpestasjon vann
- Pumpestasjon spillvann
- Søppelfylling - GASSFARE

TRONDHEIM KOMMUNE

Dato: 2018.04.13
Sign: OV12

N

Målestokk
1:2250