


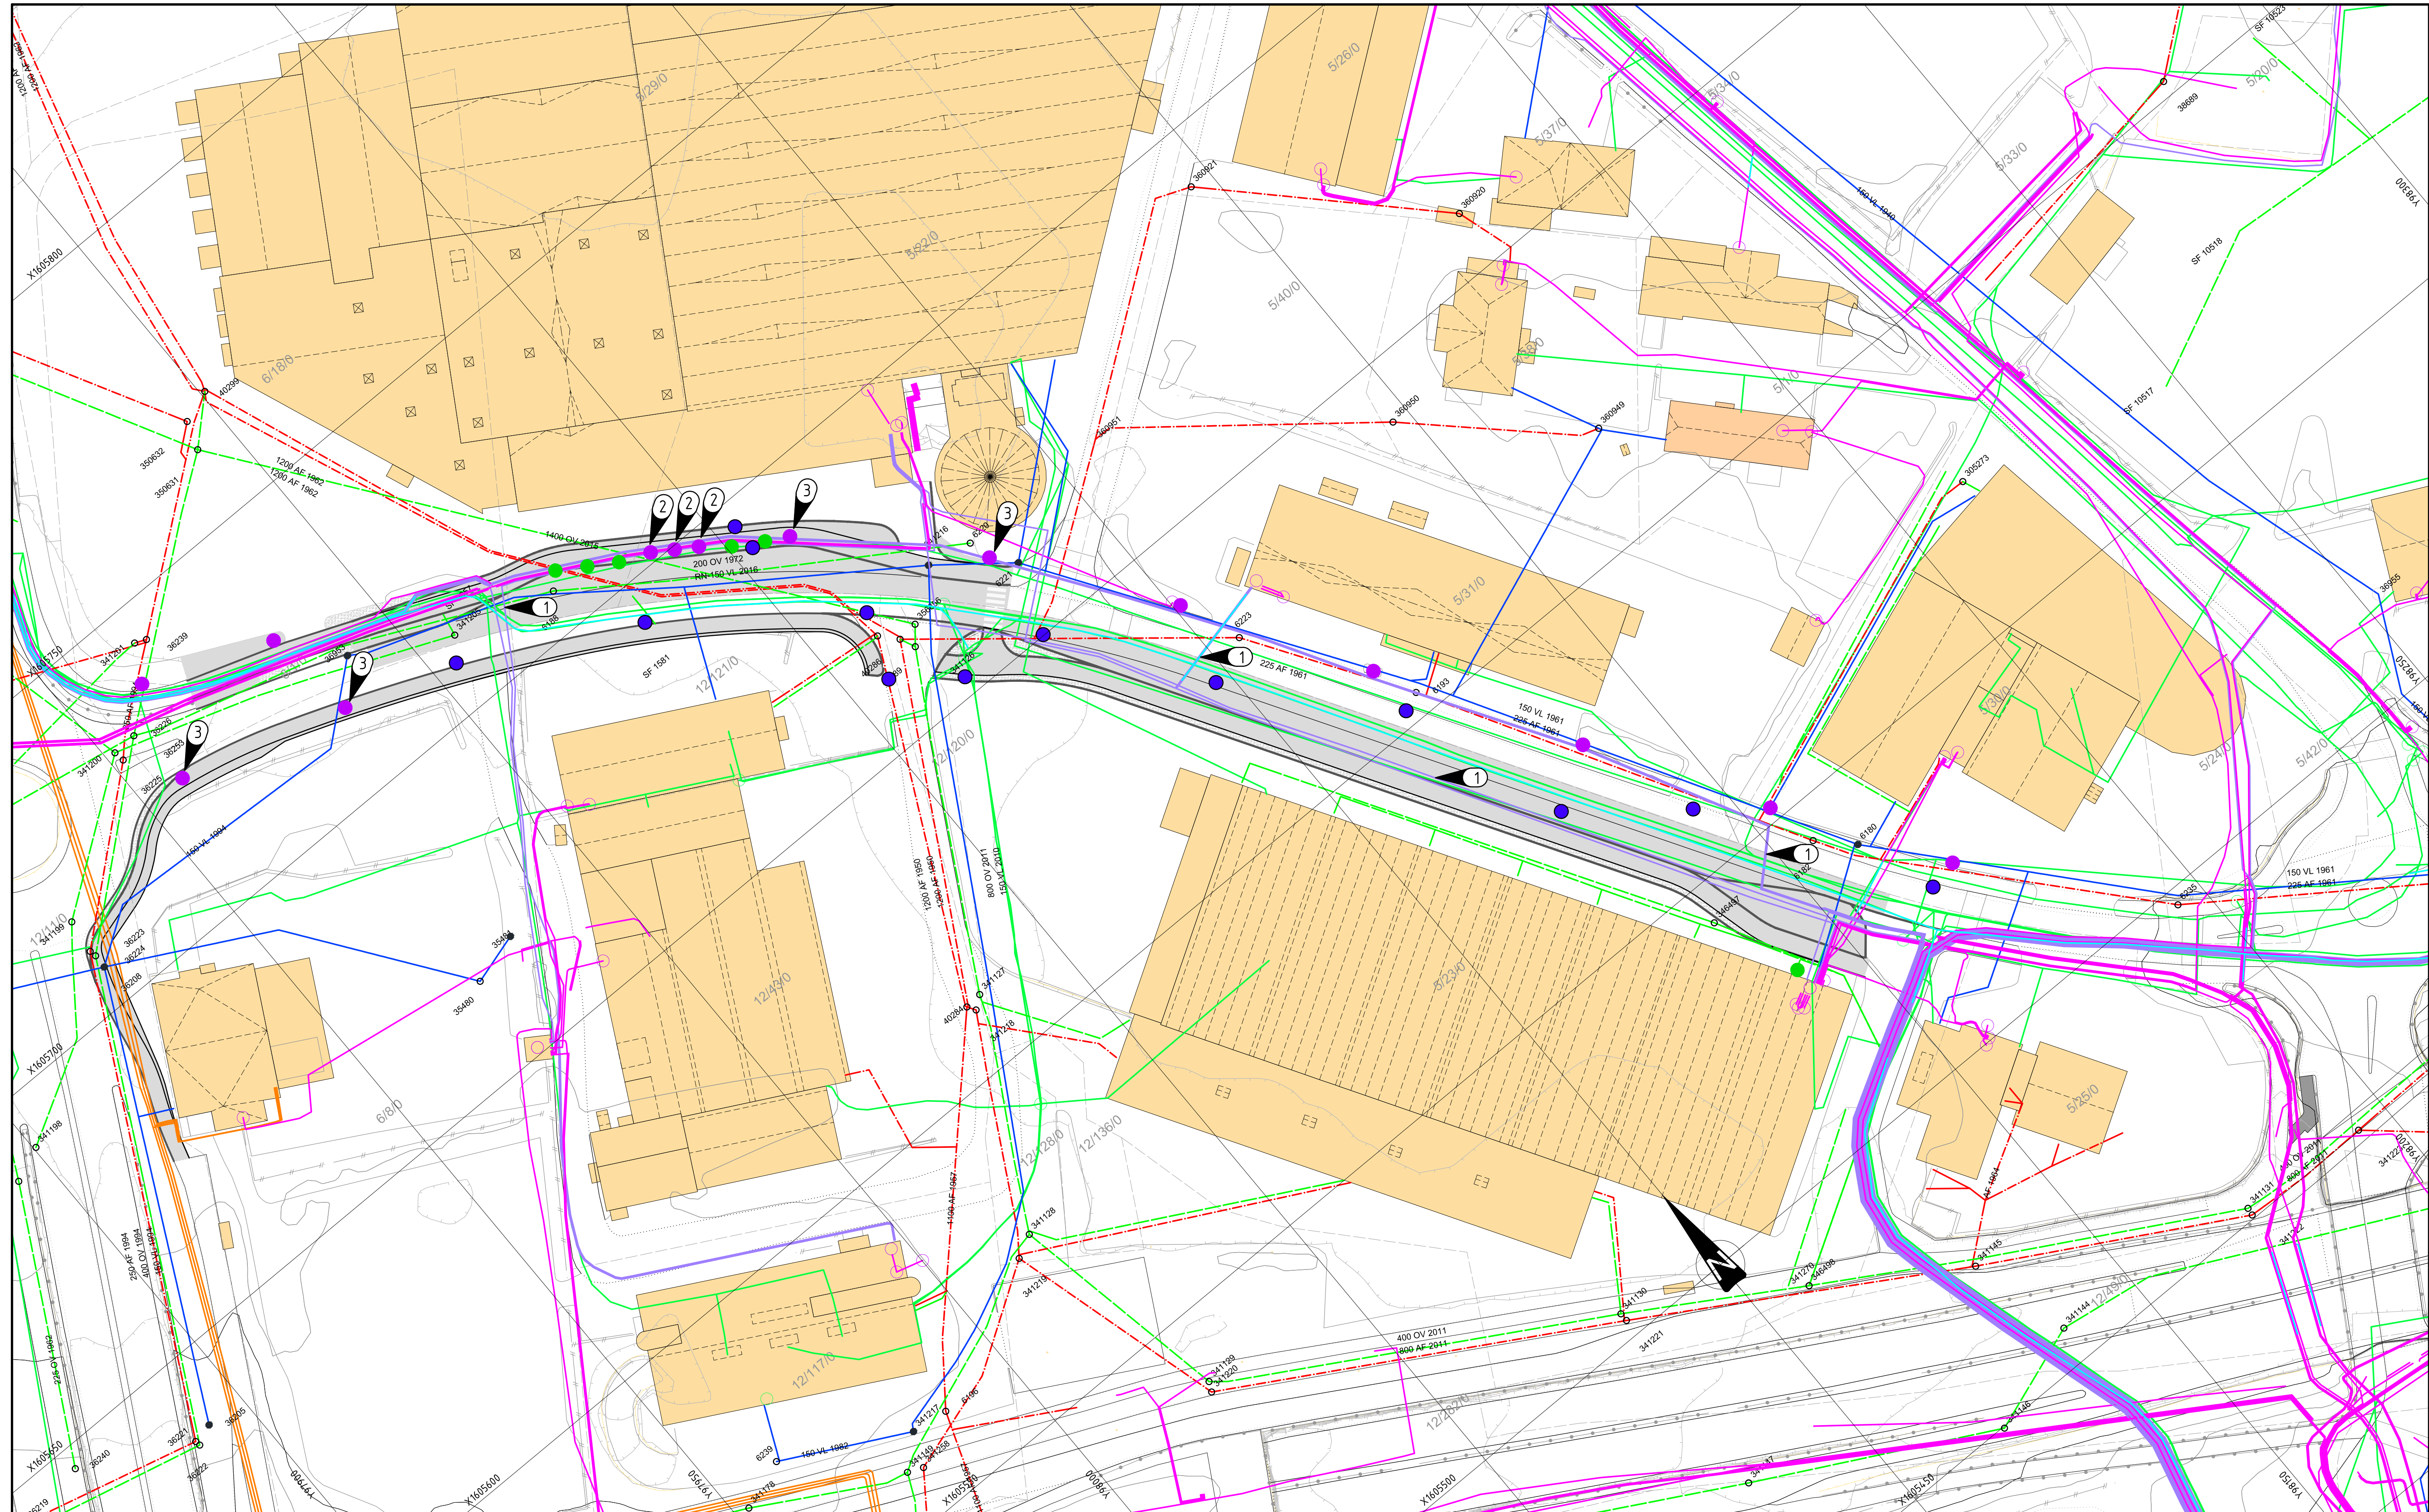

Tegnforklaring

Prosjektet

- Ny kantstein
- Kjøreveg - ny asfalt
- Fortau
- Grønt
- Plattform

Eksisterende

- Vannledning
- Spillvannsledning/AF
- Overvannsledning
- Vannkum
- Spillvannskum
- Overvannskum
- Brannkum
- Sandfang/sluk reg. på befaring
- Eiendomsgrense
- Gnr/bnr

Eksisterende

- Jordkabel HSP
- Jordkabel LSP
- Trekkerør
- Fordelingsskap/kum
- Mast/stolpe
- Mast registrert på befaring
- Tele
- Fjernvarme
- Tre

- Høgspenkabel
- Flaggstang
- Eks. lysmast

Koordinatsystem: Euref 89, NTM-sone 10. Høydegrunnlag: NN2000.

01	Reguleringsplan, 1 gangs behandling	15.12.2017	Krigh	StAa	KrAT
Rev.	Beskrivelse	Dato	Tegn.	Kontr.	Godkj.
			TVF		A1
		Dato			15.12.2017
Miljøpakken ved Trondheim kommune					
MetroBuss - Falkenborgvegen					
MetroBusslinje: M1 og M2					
Tiltakstype: Strekning					
Tegningstype: Eksisterende kabler og ledninger					
Fase: Reguleringsplan					
Konstr./Tegnet		Kontrollert		Godkjent	
StAa		KC		KrAT	
Oppdragsnr.		Tegningsnr.		Rev.	
10200395-01		Q-101		01	