



Illustrasjon

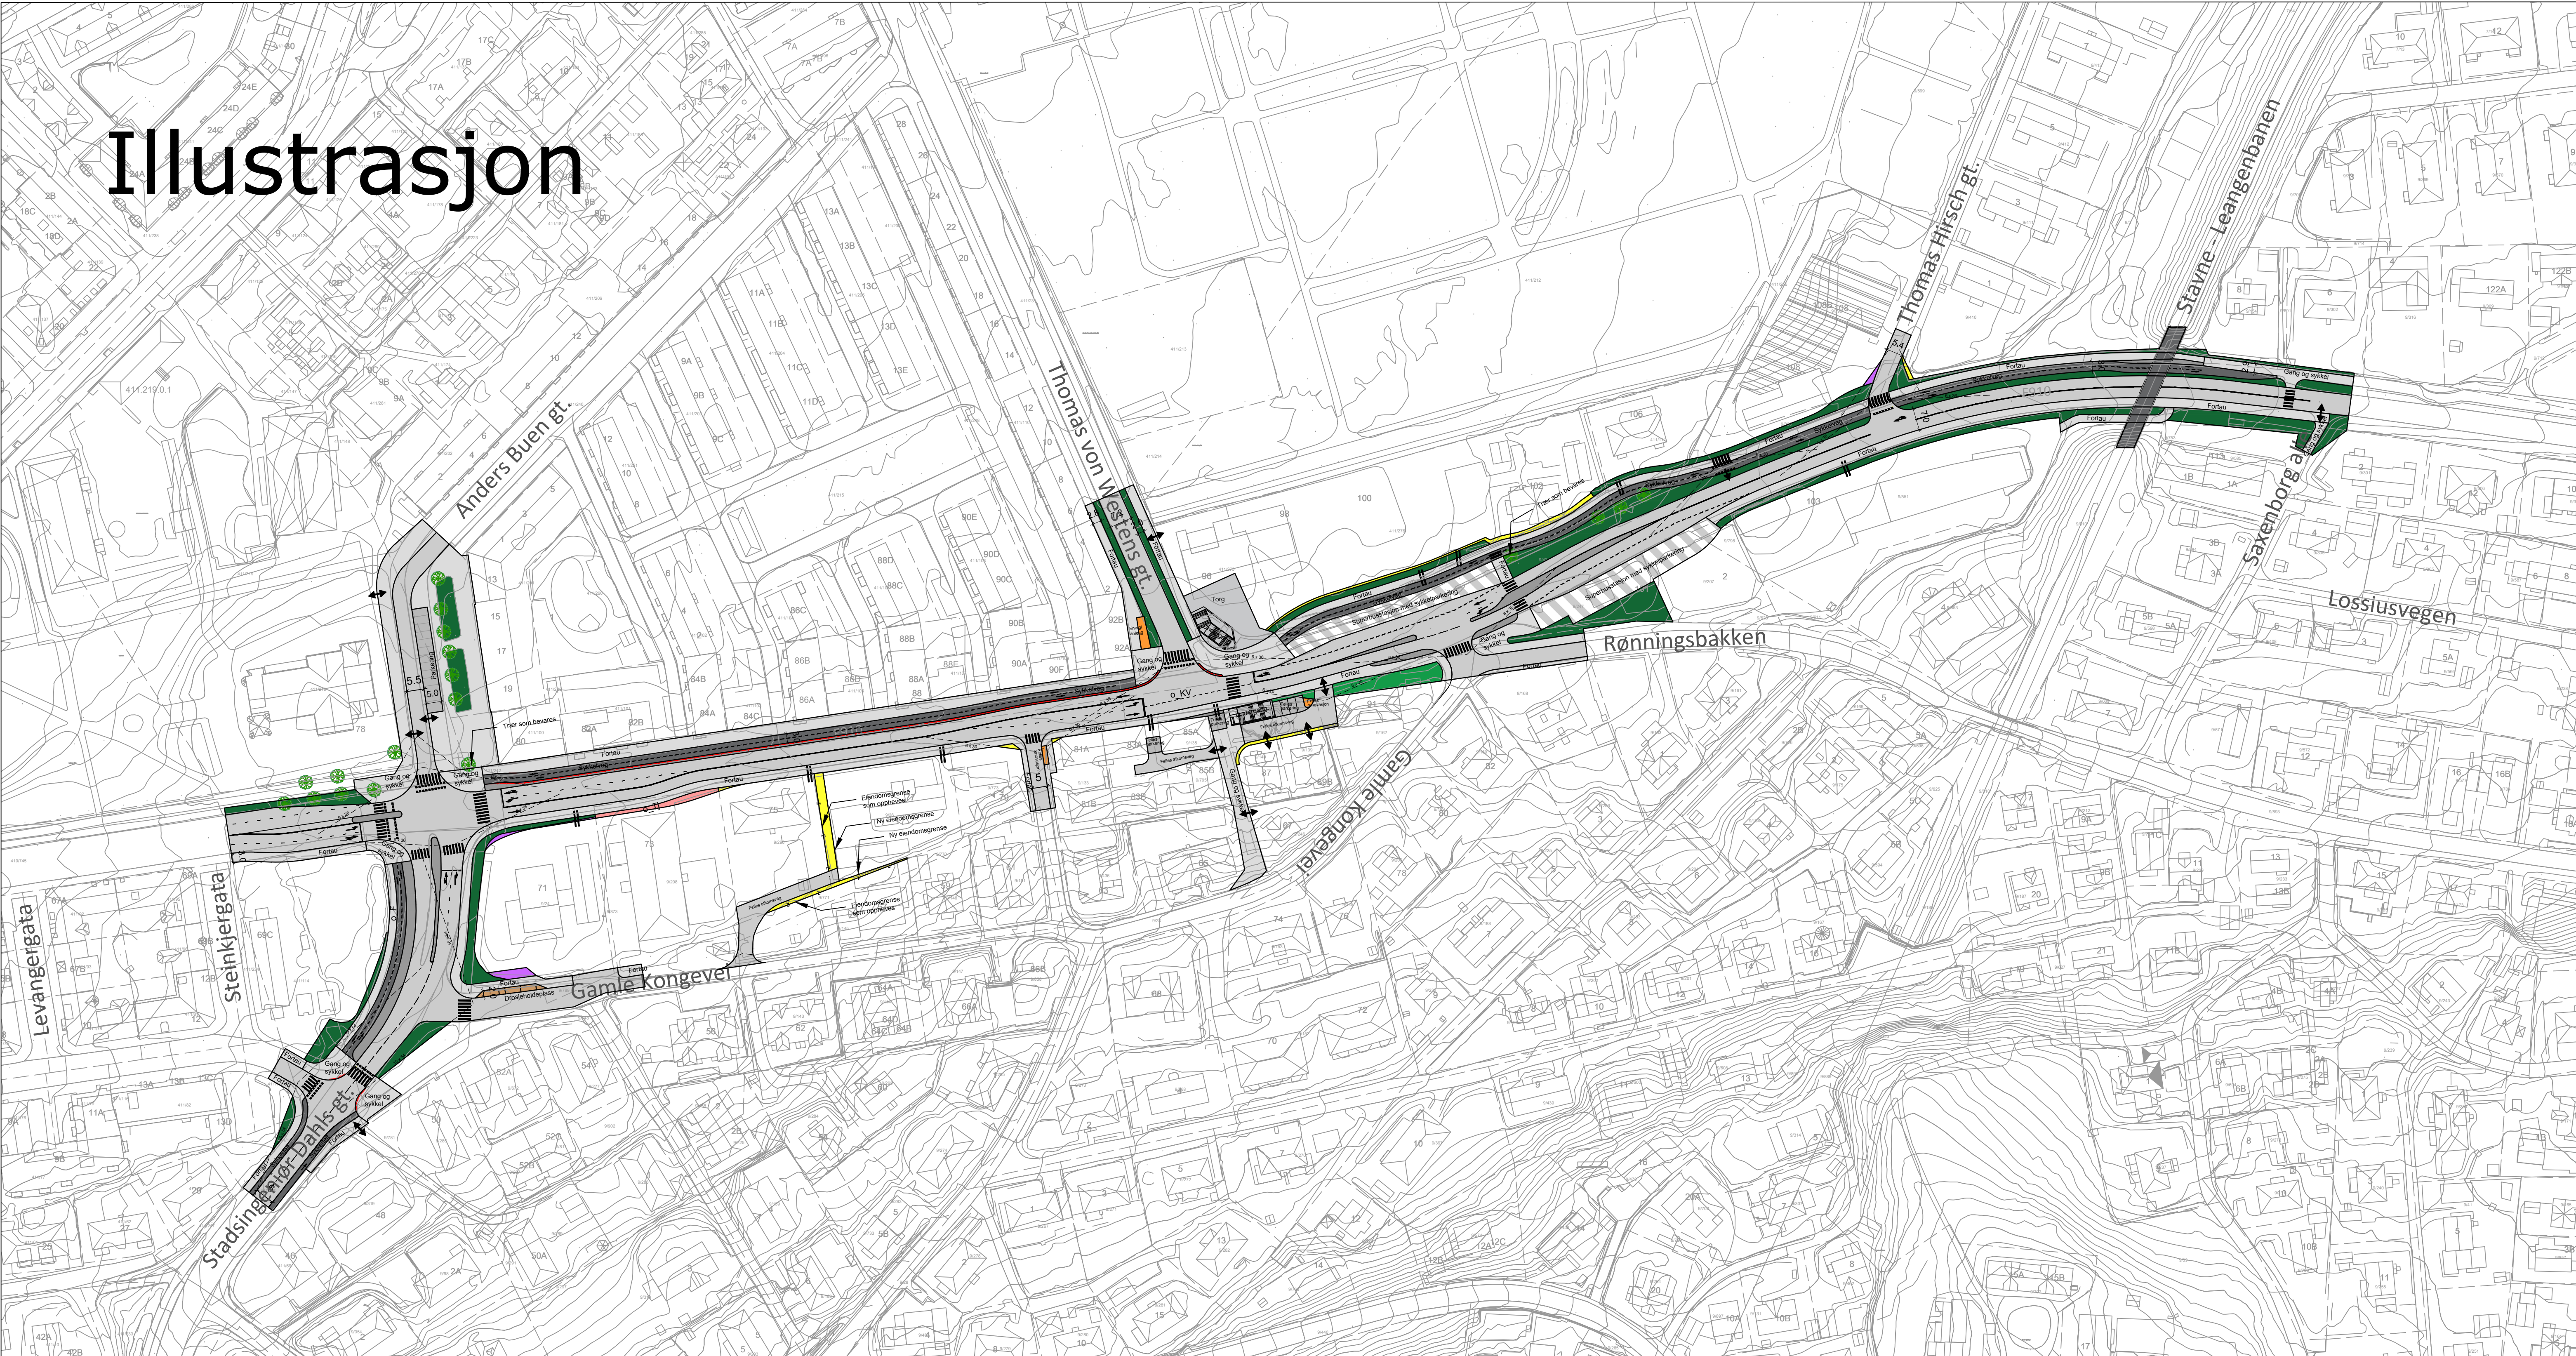

Snitt regulering på og over grunnen (Stavne - Leangenbanen)

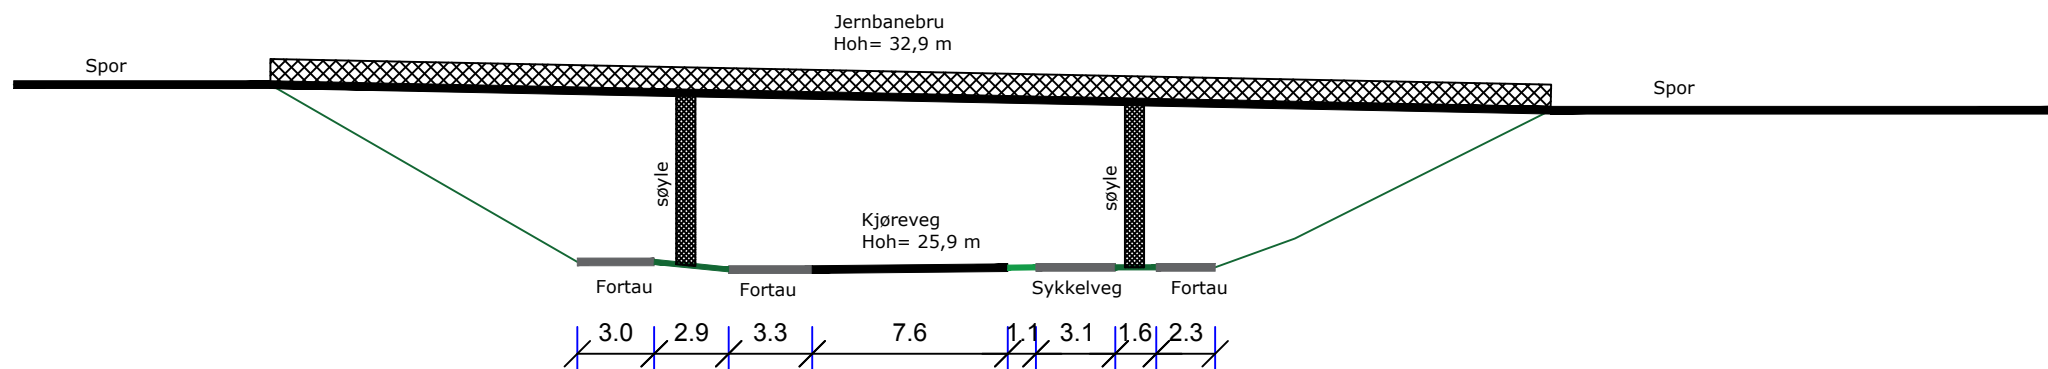

Kartplan (x,y): Euref89 - UTM32
Høydereferanse: NN2000

Kartuttrekk pr dato: 15.09.2016
Kilde: Statens vegvesen
Ekvidistanse 1m

0 10 20 30 40 50

Horisontal skala 1:1000

TRONDHEIM KOMMUNE

Illustrasjon til detaljregulering
Fv 910, Innherredsveien, fra
Saxenborg allé til St. Ing Dahls gate

REVISJONER

DATO

SIGN.

REVISJONER

DATO

SIGN.

Plankart produsert av:

Statens vegvesen


RAMBOLL

PlanID:


r20140034

Kommunens saksnr: 14/28039

DATO: 13.12.2016

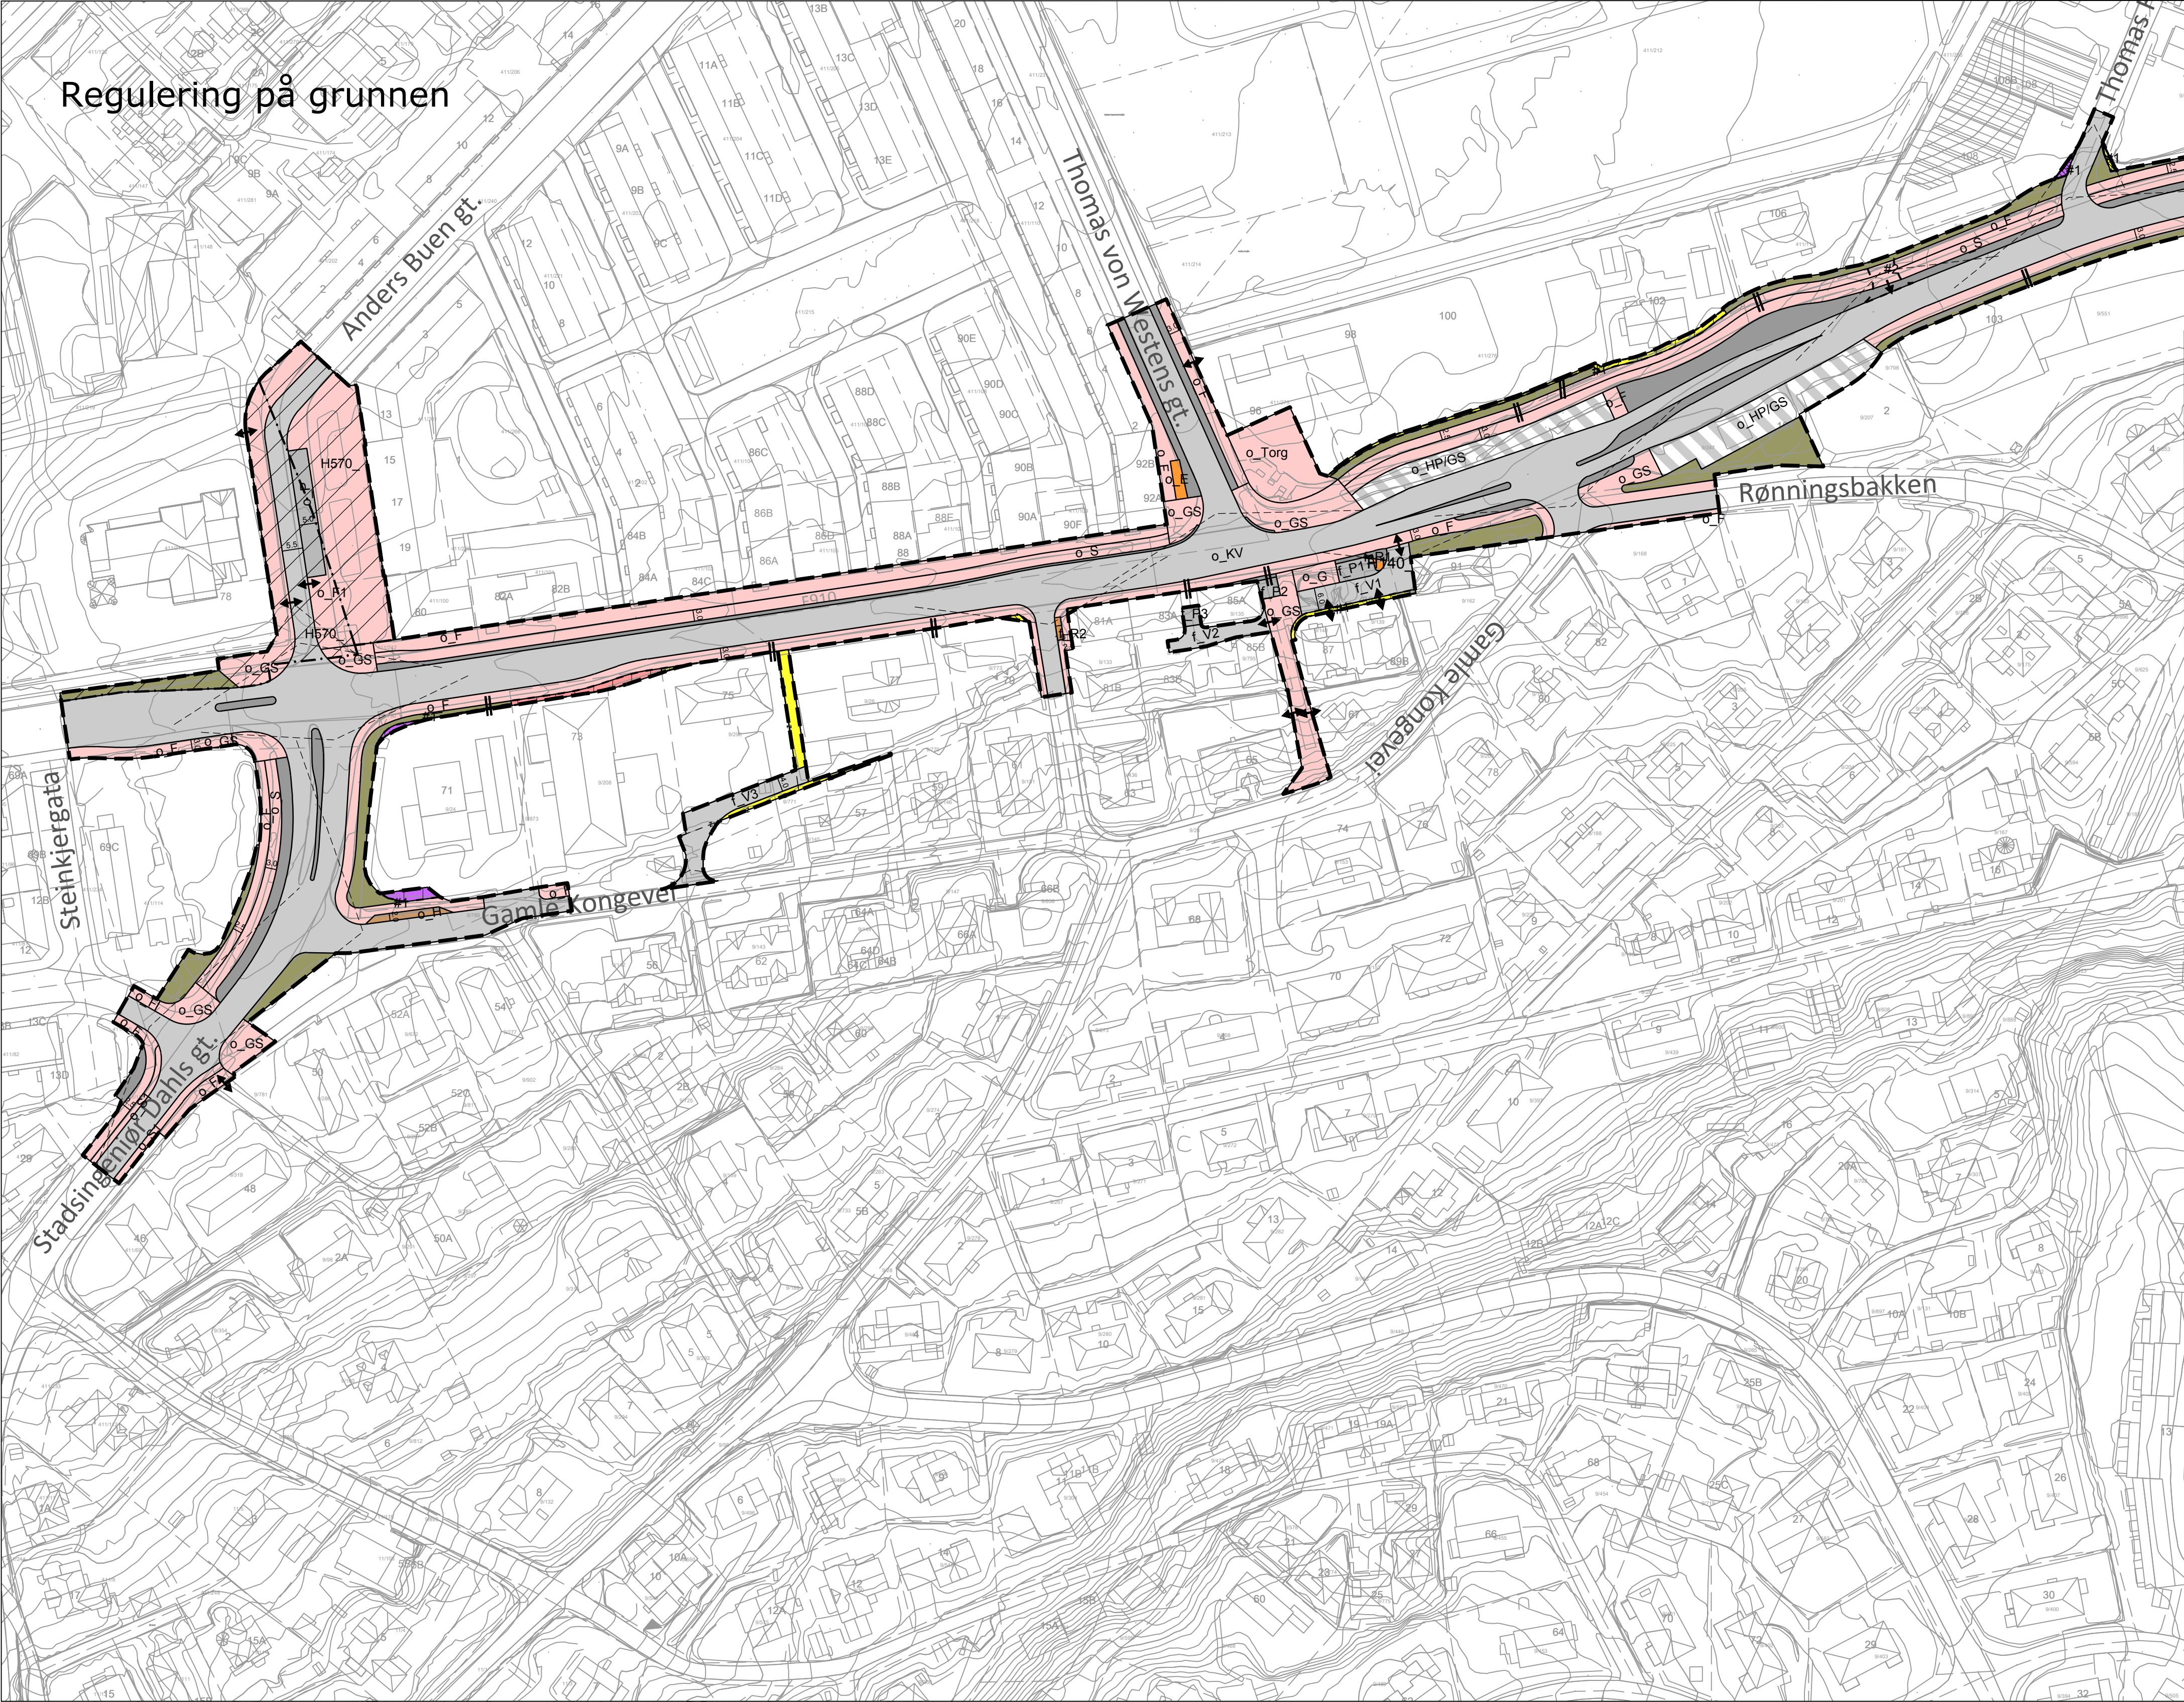


Regulering på grunnen

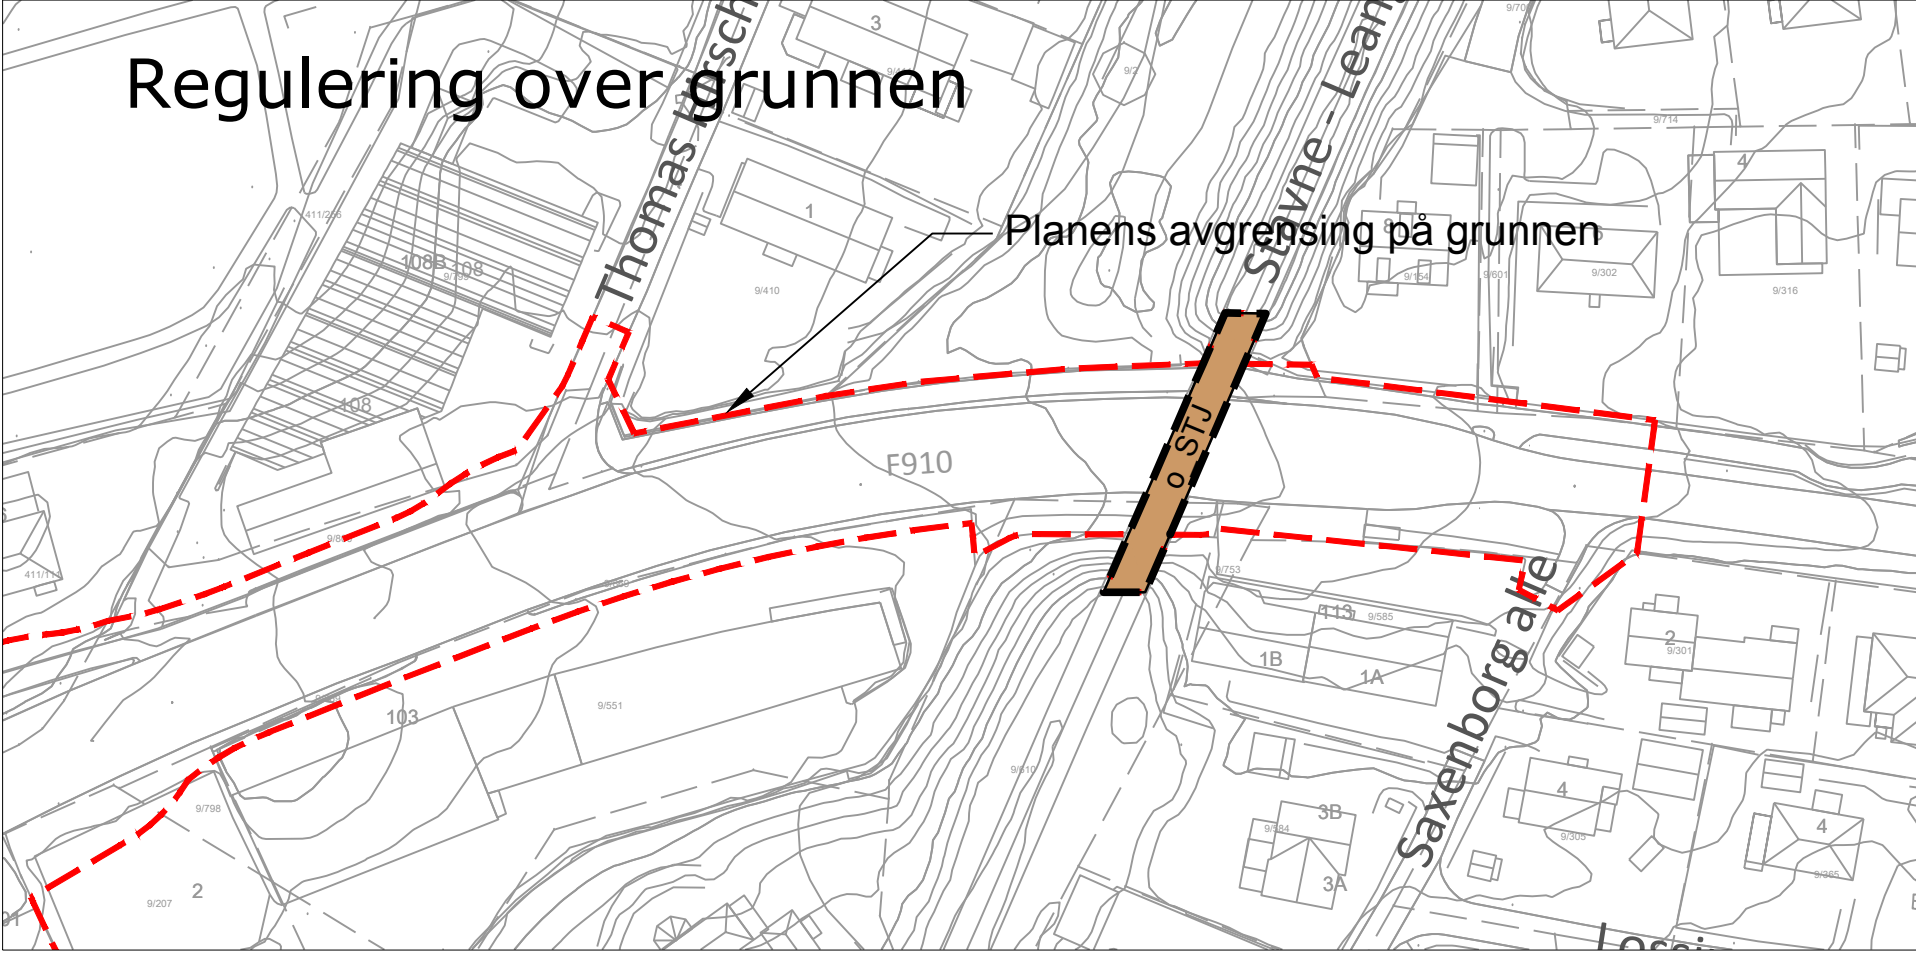

Regulering over grunnen

Planens avgrensning på grunnen

Snitt regulering på og over grunnen (Stavne - Leangenbanen)

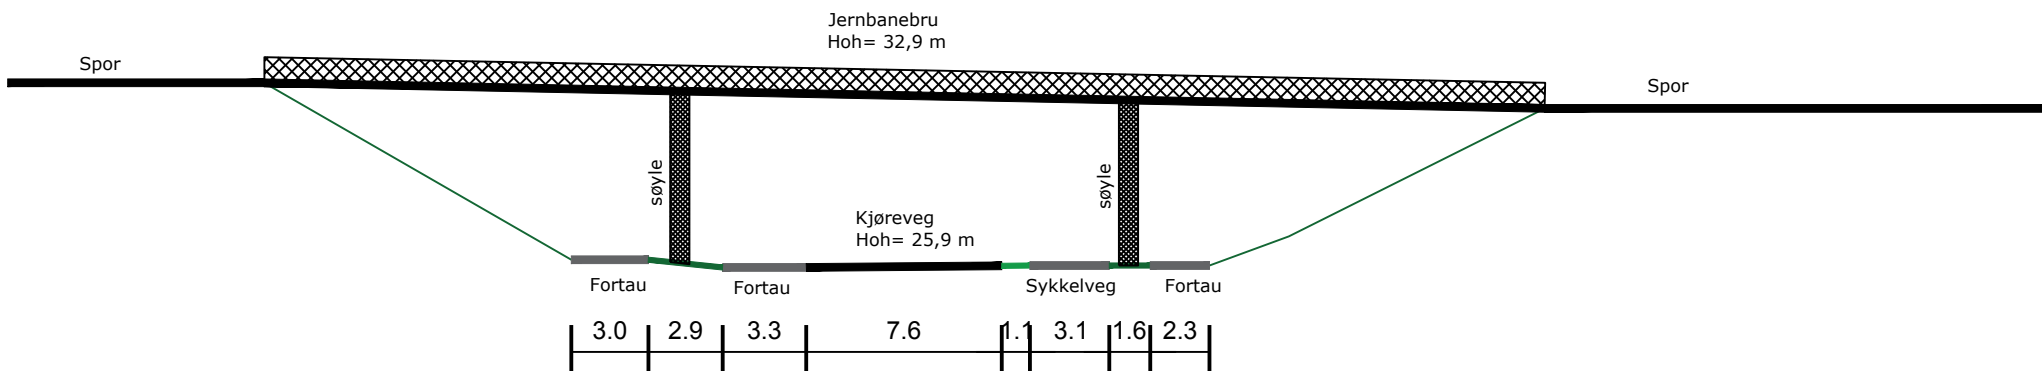

Tegnforklaring

Reguleringsplan PBL 2008

§12-5. Nr. 1 - Bebyggelse og anlegg

- Boligbebyggelse [1110]
- Offentlig eller privat tjenesteyting [1160]
- Bensinstasjon/vegserviceanlegg [1360]
- o_E Energianlegg [1510]
- f_R Renovasjonsanlegg [1550]

§12-5. Nr. 2 - Samferdselsanlegg og teknisk infrastruktur

- f_V Veg [2010]
- o_KV Kjøreveg [2011]
- o_F Fortau [2012]
- o_Torg Torg [2013]
- o_GS Gang-/sykkelveg [2015]
- o_G Gangareal [2016]
- o_S1 Sykkelfelt [2017]
- o_S Sykkelveg [2017]
- Annen veggrunn - tekniske anlegg [2018]
- Annen veggrunn - grøntareal [2019]
- o_STJ Trasé for jernbane - bru [2021]
- o_H Drosjeholdeplass [2073]
- o_P Parkeringsplasser [2082]

- o_HP/GS Kombinerte formål for superbusstasjon og sykkelparkering [2800]

§12-6 - Hensynssoner

- H140 Frisikt [140]
- H570 Bevaring kulturmiljø [570]

§12-7 - Bestemmelsesområder

- #2 Utkjøring [2]
- #1 Midlertidig riggområde [91]

Linjesymbol

- Plangrense
- Formålgrense
- Regulert tomtegrense [1203]
- Grense bestemmelsesområde
- Eiendomsgrense som skal oppheves [1204]
- Grense for sikringssone
- Grense hensynssone
- Frisiktlinje [1222]
- Bru [1252]

Punktsymboler


- Avkjørsel [1242]
- Stenging av avkjørsel [1241]
- Avkjørsel - kun utkjøring [1244]

Illustrasjonslinjer i planen

- Planens avgrensning på grunnen


Kartplan (x,y): Euref89 - UTM32
Høydereferanse: NN2000

Kartuttrekk pr dato: 15.09.2016
Kilde: Statens vegvesen
Ekvidistanse 1m

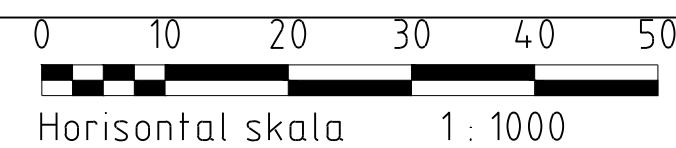

TRONDHEIM KOMMUNE

Detaljregulering av Fv 910, Innherredsveien, fra Saxenborg allé til St. Ing Dahls gate

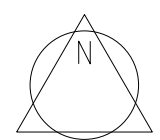

Målestokk
1:1000 (A1)

REVISJONER	DATO	SIGN.	REVISJONER	DATO	SIGN.
SAKSBEHANDLING I FØLGE PLAN- OG BYGNINGSLOVEN				DATO	SIGN.
Kunngjøring vedrørende reguleringsarbeidet				13.04.2013	svv
1. behandling i Bygningsrådet/Det faste utvalg for plansaker					
Utlekking til offentlig ettersyn					
2. behandling i Bygningsrådet/Det faste utvalg for plansaker					
Evtl. nytt offentlig ettersyn					
3. behandling i Bygningsrådet/Det faste utvalg for plansaker					
Plankart produsert av:				PlanID:	
Statens vegvesen				r20140034	
RAMBOLL				Kommunens saksnr:	14/28039
DATO: 05.12.2016					