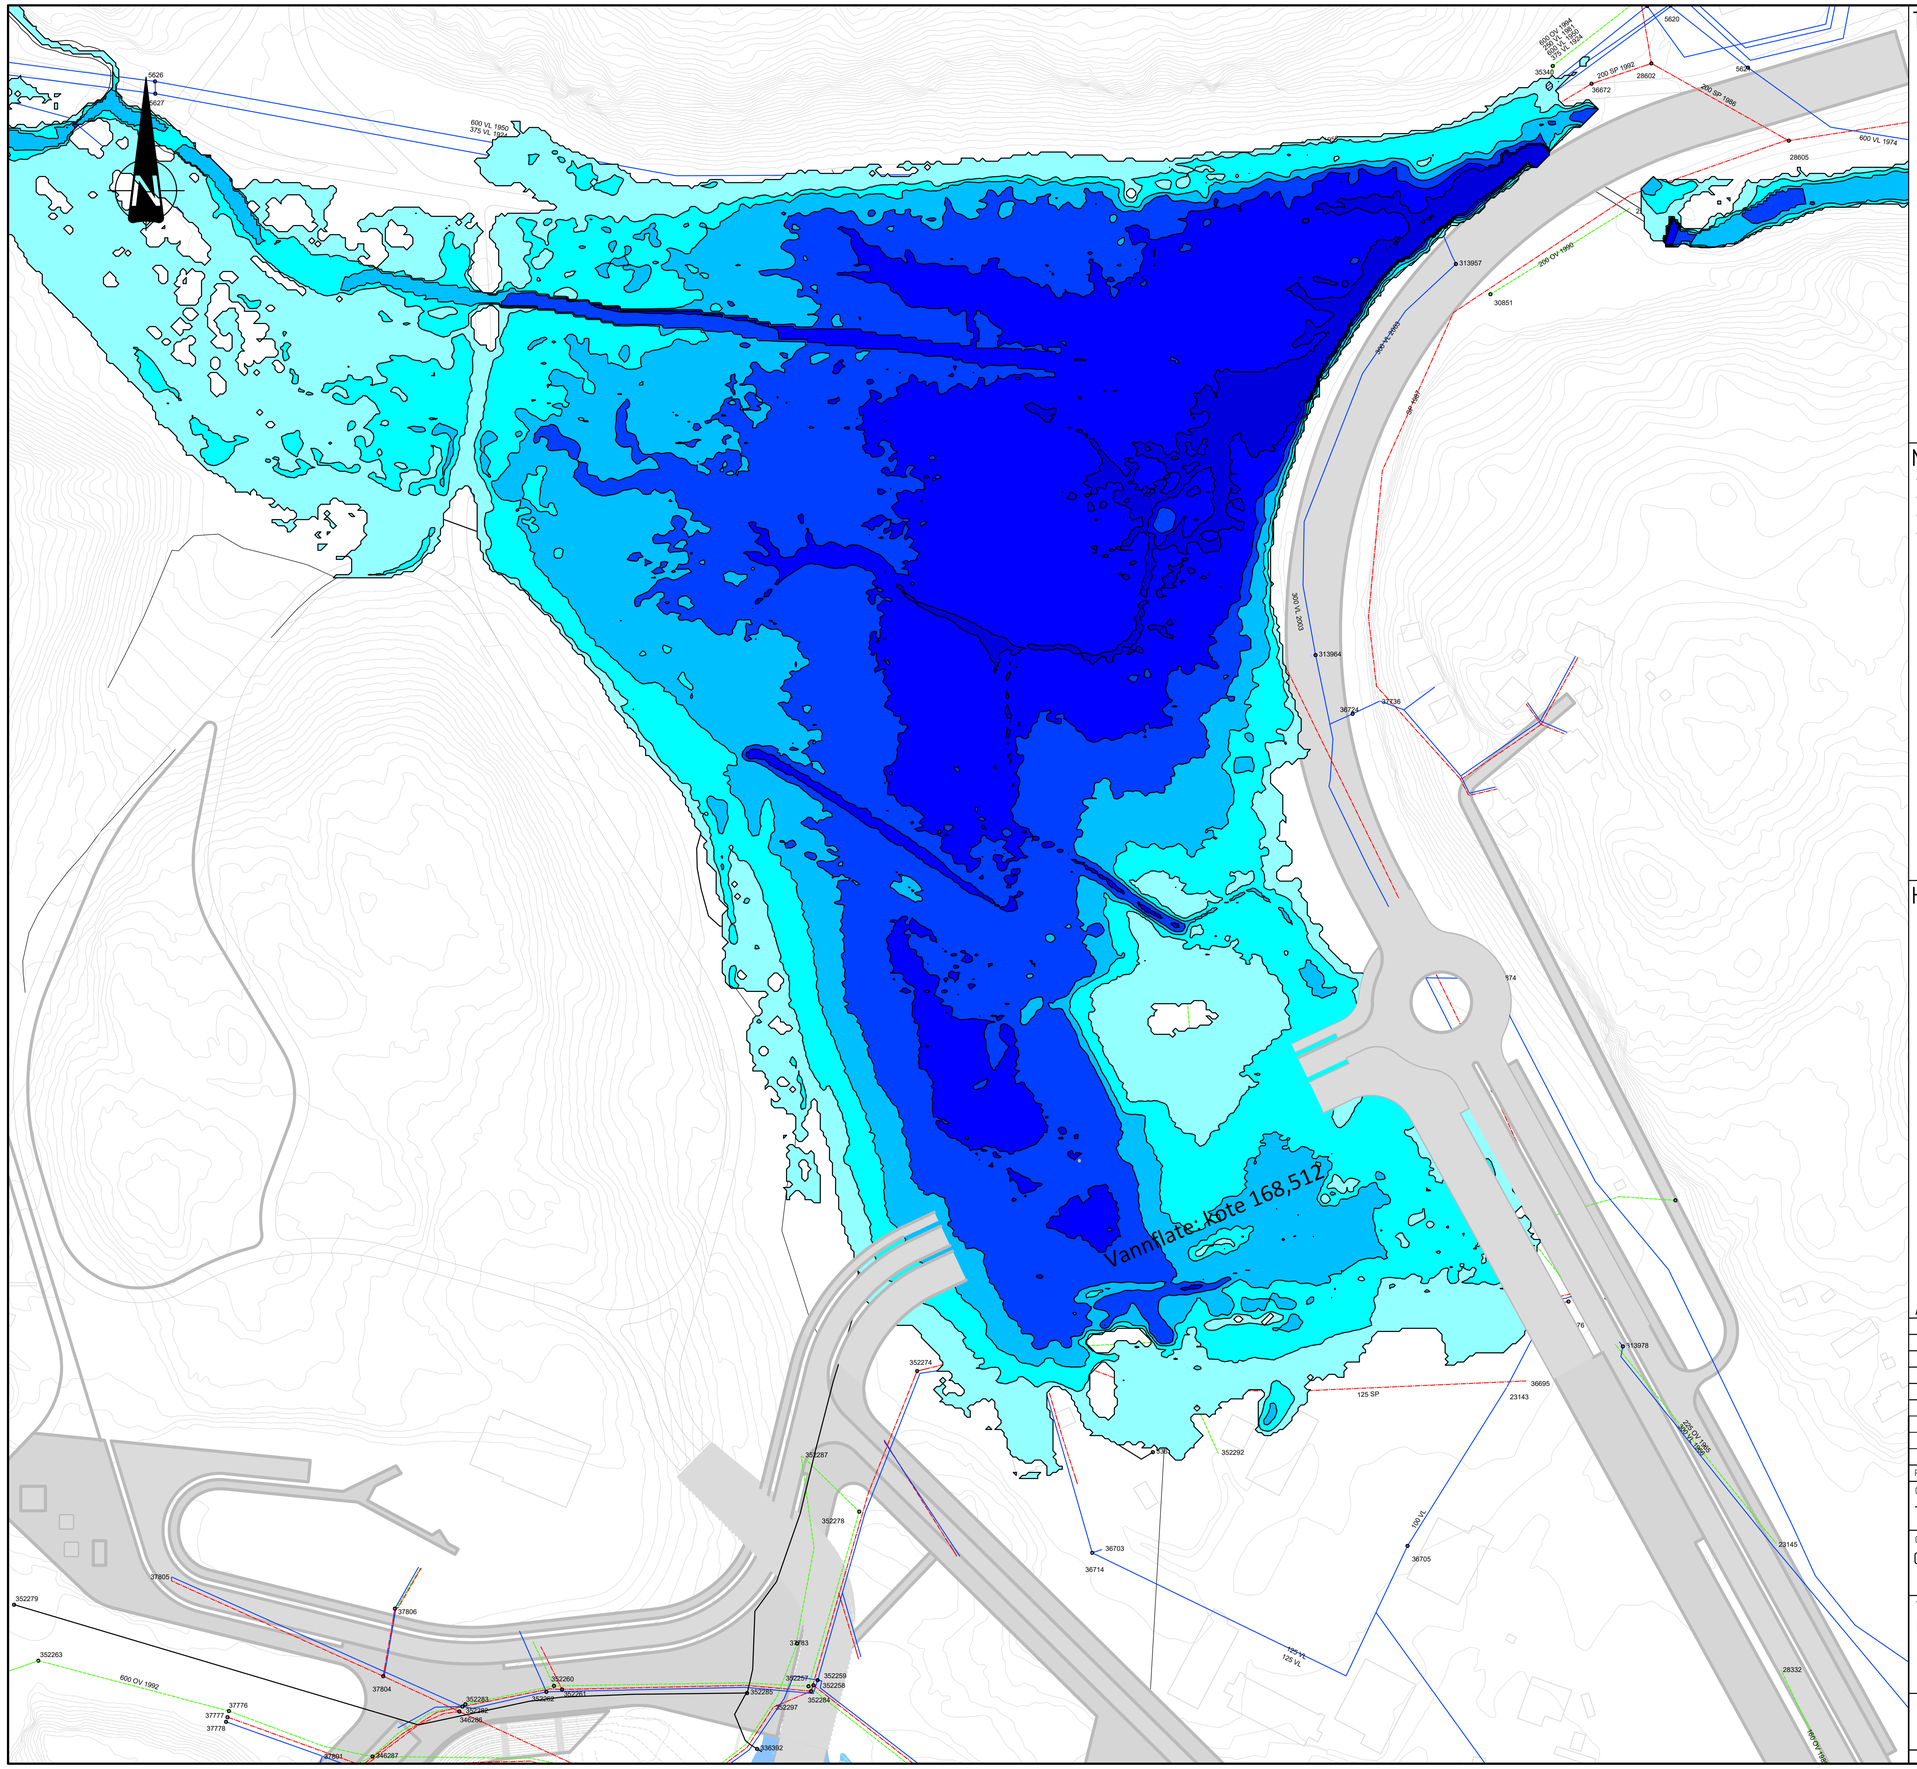

TEGNFORKLARING

DYBDE

- 0–0,5
- 0,5–1,0m
- 1,0–1,5m
- 1,5–2,0m
- 2,0–2,5m
- 2,5m ->

MERKNADER

- Koordinatsystem: Euref 89 UTM Sone 32
- Høyderef: NN2000
- Terrengmodell generert fra Laseskanning: Trondheim 2010
- Vannflate ved maks flom er på kote 168,512

HENVISNINGER

A3 GIR HALV MÅLESTOKK

Rev.	Rev. gjelder	Tegnet	Kontrollert	Godkjent	Dato

Oppdragsgiver: Trondheim kommune

Tegnet: TD
Kontrollert: SH
Godkjent: SH

Oppdrag: Granåsen helhetsplan

Dato: 06.11.2017
Målestokk: 1:1000
Enhet: m

Tegningstittel: Flomsonekart - Leirelva 200 års flom
Skisse

Oppdrag nr.: 16125
Tegning nr.: GH301
Rev.:

Besøksadresse: LEIV ERIKSSON SENTER
Postadresse: 7492 TRONDHEIM
TLF.: 24 10 10 10

ÅF's arkivnr: P:\Prosjekter (Trondheim\Prosjekt\16\16125_Granåsen_Helhetsplan\Figmapper\VA\TEGNING\T_GH-hmaa.dwg