


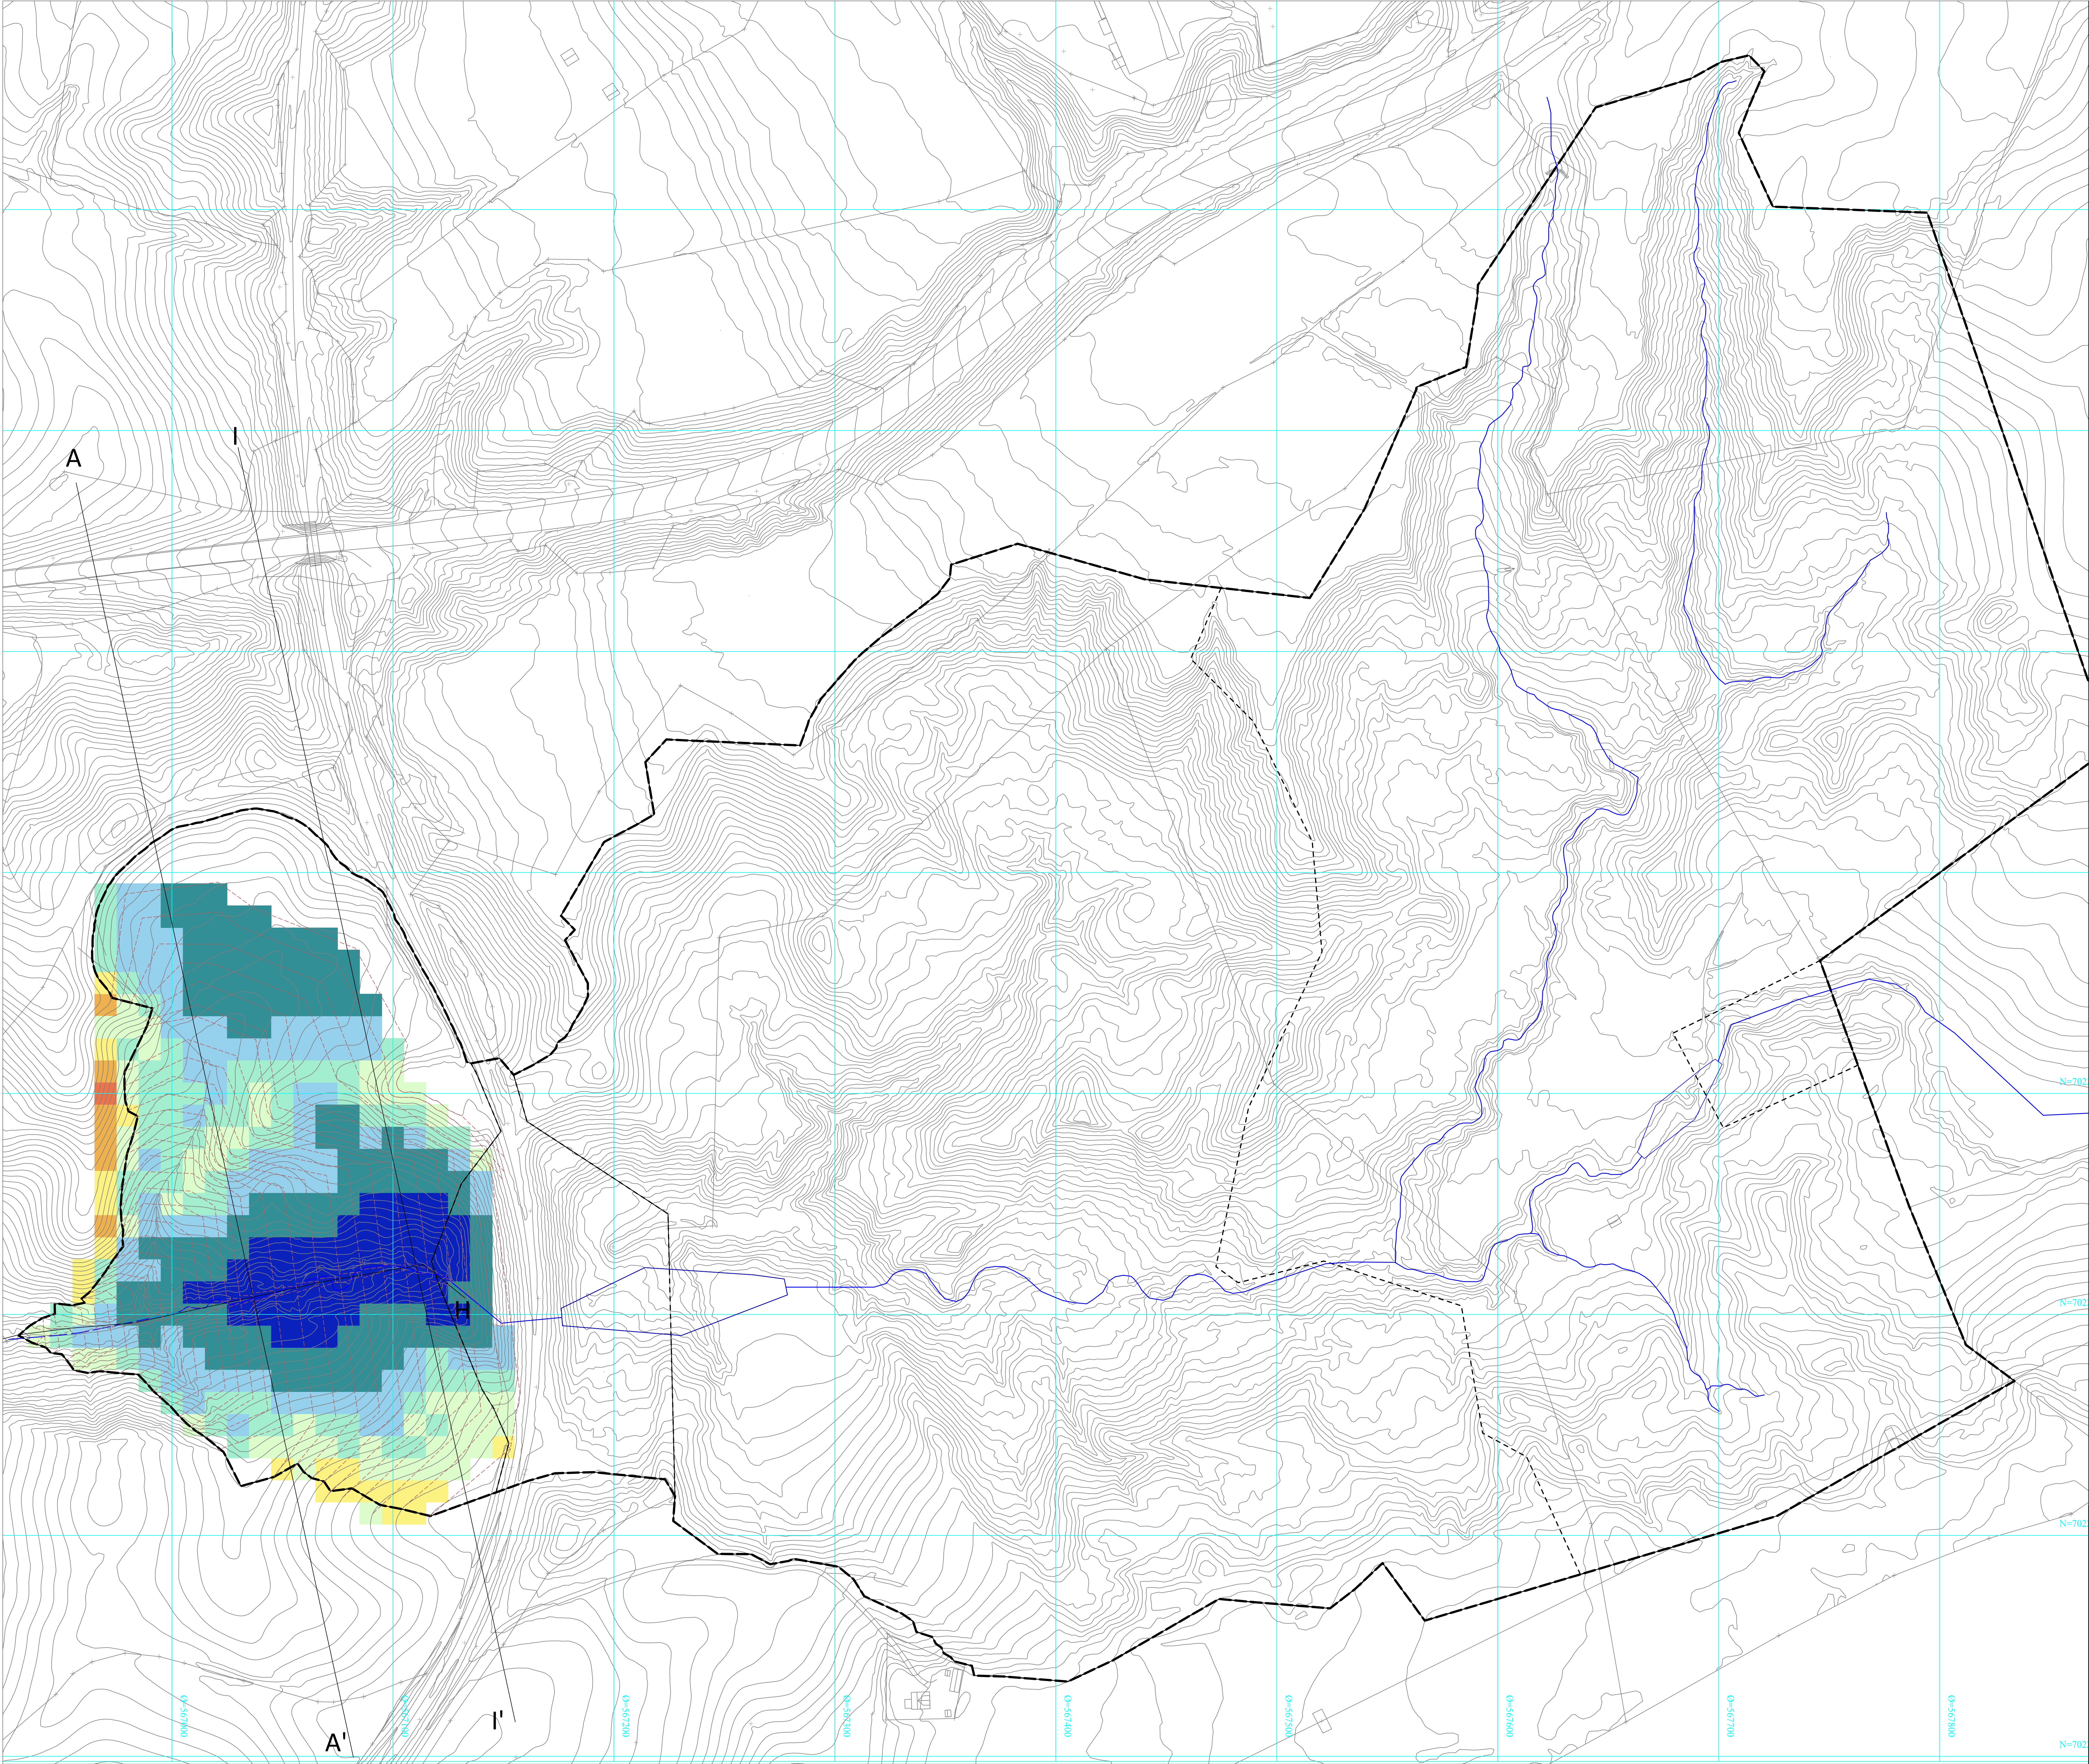

Tegnforklaring

Snitt

A

A'

I

I'

H

H'

Fyllingsmengder

Fase 1:
212.071 kbm

Fyllingsdybder

Cut 0.000–1.500 m.

Cut 1.500–3.000 m.

Cut 3.000–5.000 m.

Cut 5.000–10.000 m.

Cut 10.000–100.000 m.

Fill 0.000–1.500 m.


Fill 1.500–3.000 m.

Fill 3.000–5.000 m.

Fill 5.000–10.000 m.


Fill 10.000–100.000 m.

Prosjekt	Entree	Opp	Tegnet	Kontrollert	Godkjent
Massebergening					
RAMBOLL					
Ramboll Norge AS - Region Midt-Norge Mellemila 79 - 7493 TRONDHEIM - Tel 73 84 10 00 - Fax 73 84 10 60					
Maddedeponi Lerslia					06.02.2017
Fase 1					
Terminalen Entreprenør AS					
Oppdragsnummer 1350008593					
Oppdragsnavn EGL					
Filnavn innfylling fase 1-lay01.dwg					
Skala 1:1000 (A0)					
Komplett	Bygg	Etappe	Fag	System	Typ
P		01		-	

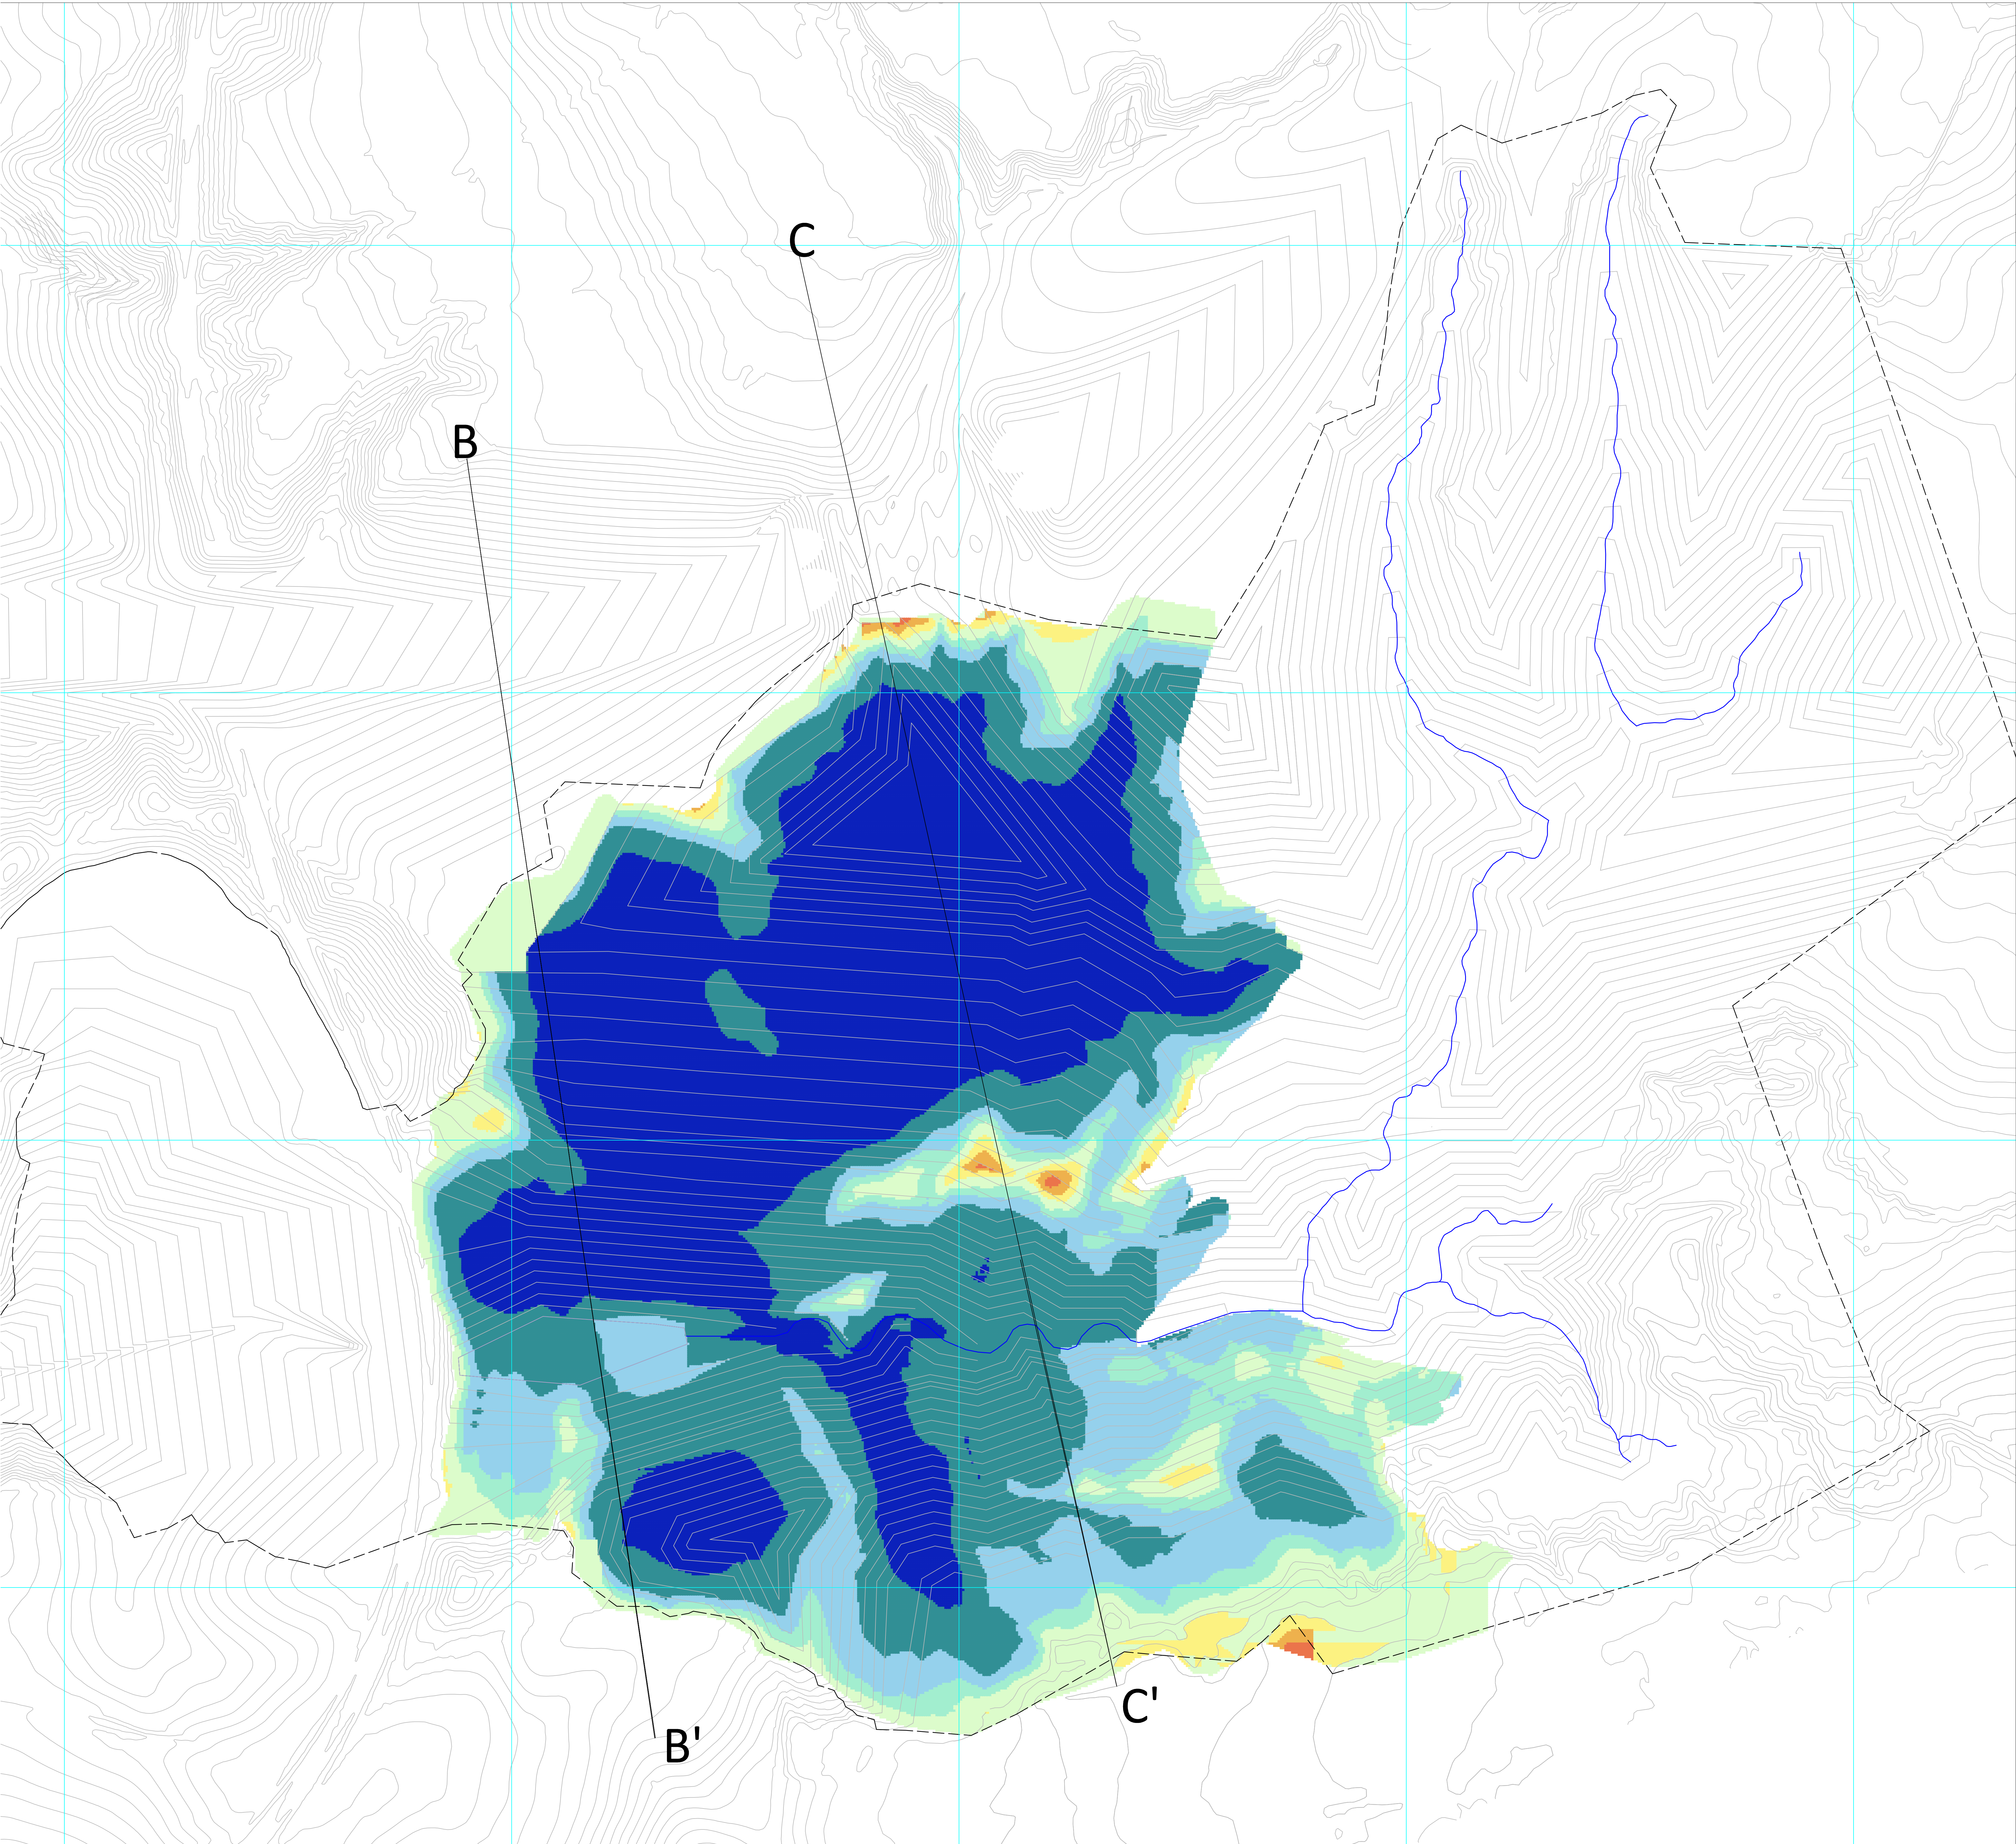


Tegnforklaring


Snitt 1:4

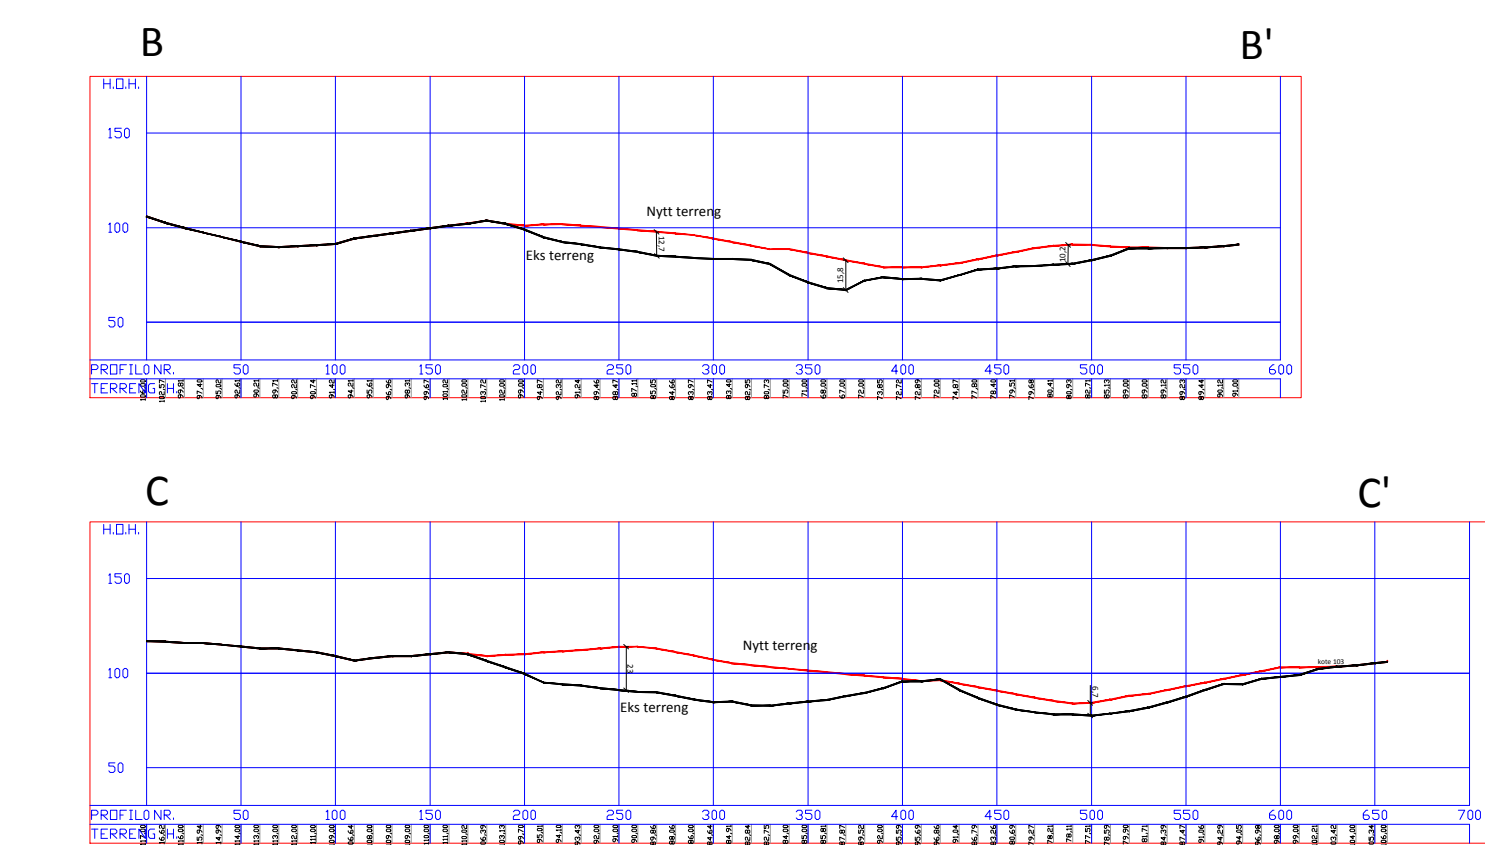

Fyllingsmengder Fase 2: 1268279 Fyllingsdybde

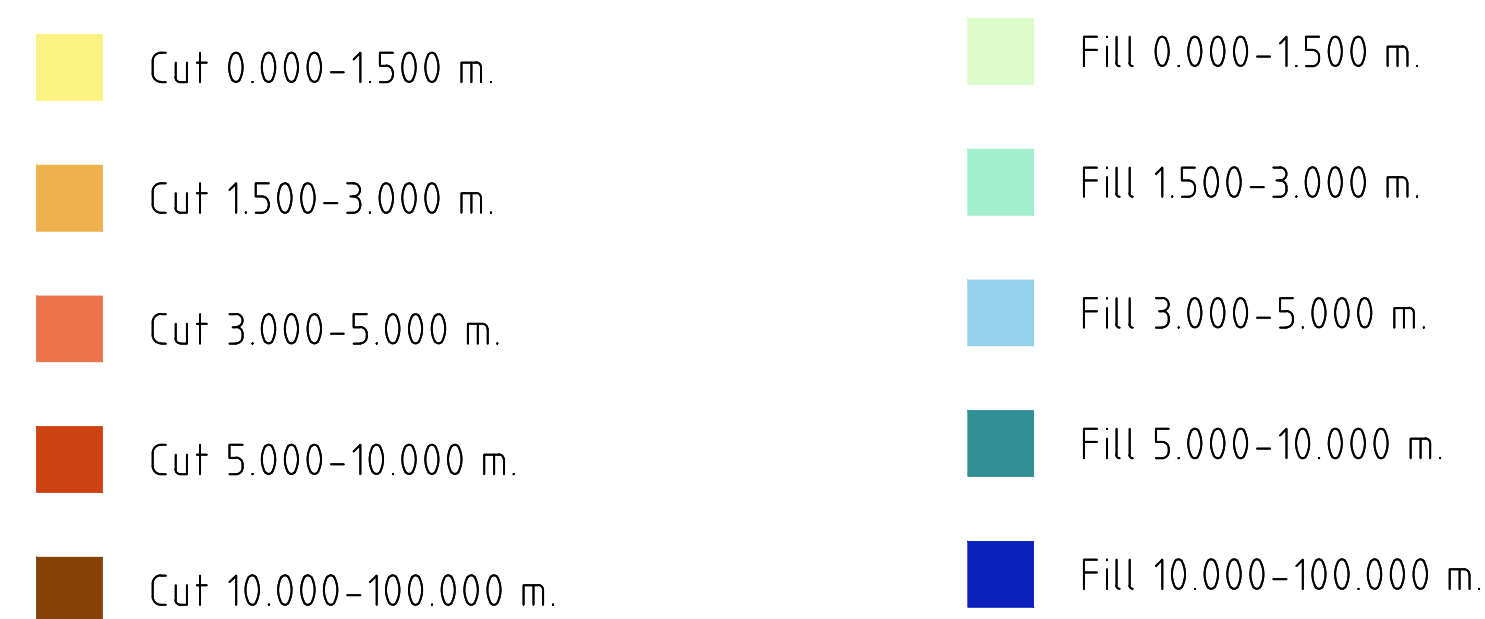

Revisjon	Rettelse	Dato	Tegnet	Kontrollert	Godkjent
Masseberegning					
RAMBOLL					
Ramboll Norge AS - Region Midt-Norge Mellomila 79 - 7493 TRONDHEIM - Tel 73 84 10 00 - Fax 73 84 10 60					
Maddedeponi Lerslia					10.02.2017
Terminalen Entreprenør AS					Oppdragsnummer 1350008593
					Dokumentansvarlig EGL
					Fileravn Profilen ny.dwg
					Målestokk 1:4 (A3)
Kompleks	Bygg	Etasje	Fag	System	Type
					Løpenummer P 10
					Prosjektfase Revisjon Status -

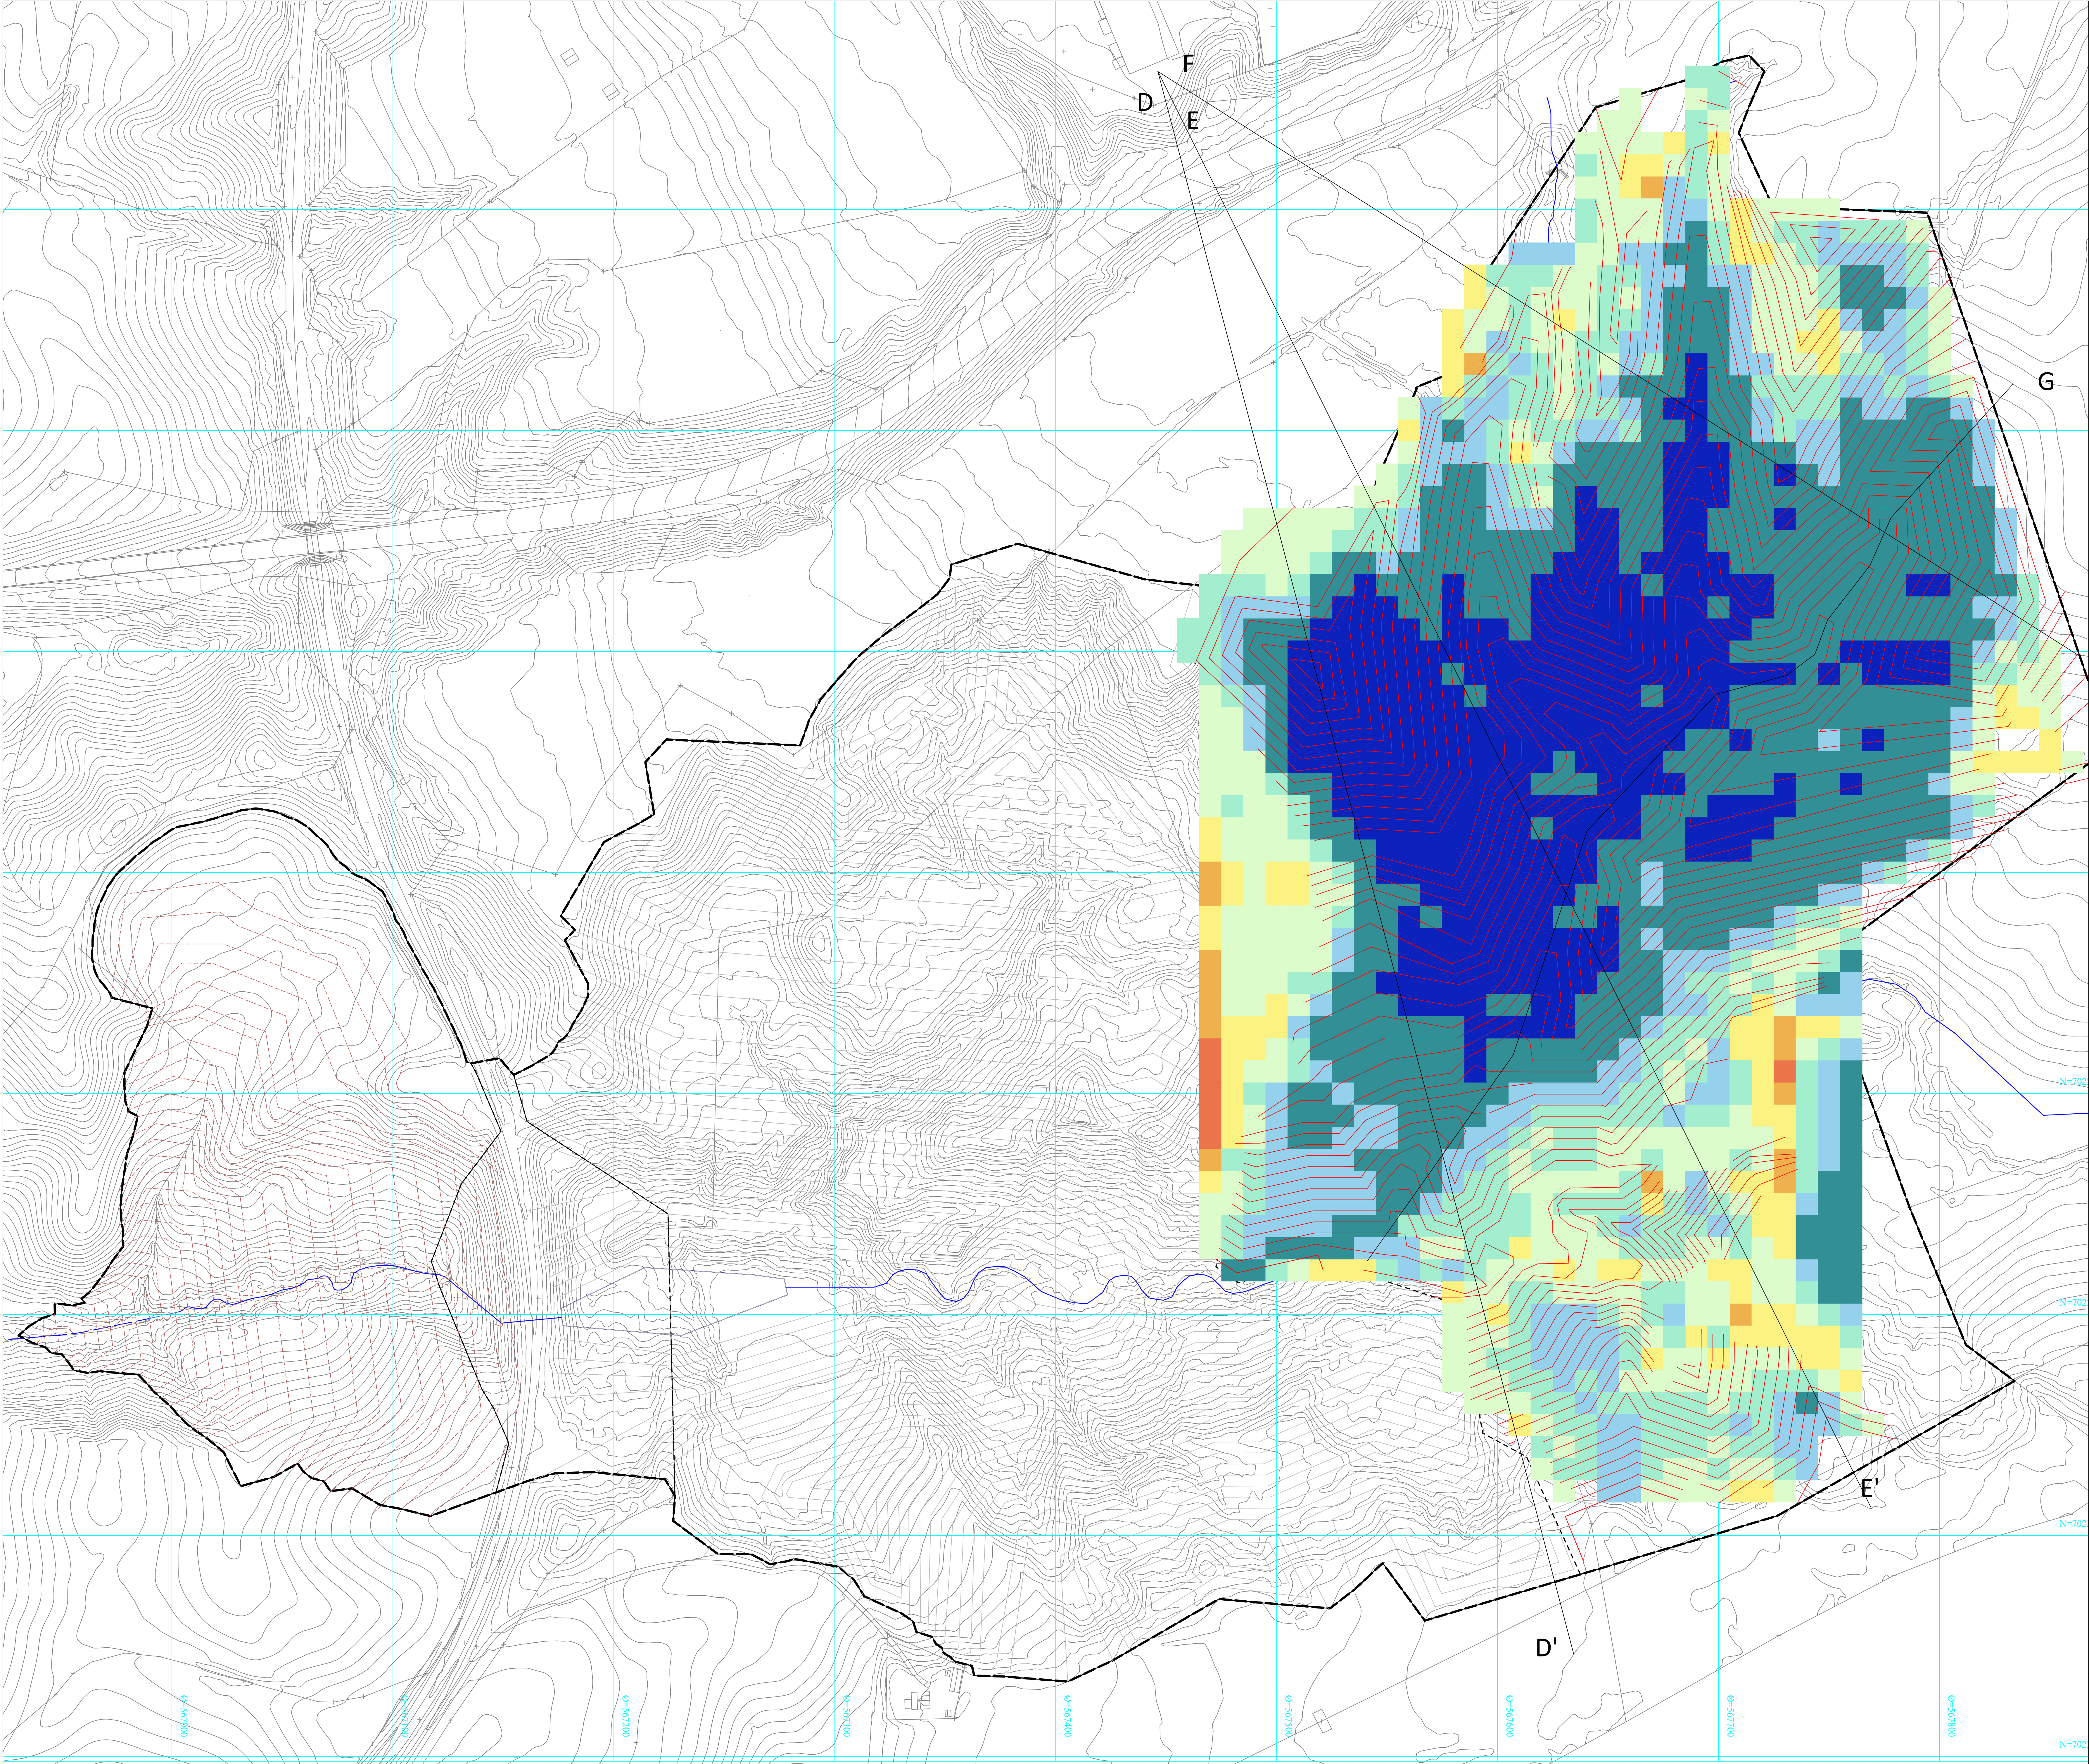

Tegnforklaring

Snitt

D D'

E E'

F F'

G G'

Fyllingsmengder

Fase 2:
942.105 kbm

Fyllingsdybder

- Cut 0.000-1.500 m.
- Cut 1.500-3.000 m.
- Cut 3.000-5.000 m.
- Cut 5.000-10.000 m.
- Cut 10.000-100.000 m.
- Fill 0.000-1.500 m.
- Fill 1.500-3.000 m.
- Fill 3.000-5.000 m.
- Fill 5.000-10.000 m.
- Fill 10.000-100.000 m.

Prosjekt	Etappe	Dato	Tegnet	Kontrollert	Godkjent
Massebergening					

RAMBOLL

Ramboll Norge AS - Region Midt-Norge
Mellemilla 79 - 7493 TRONDHEIM - Tel 73 84 10 00 - Fax 73 84 10 60

Maddedeponi Lerslia

Fase 2

Terminalen Entreprenør AS

Oppdragsnummer
1350008593

Oppdragsnavn
EGL

Prosjekt
Innflytting fase 3-lay01.dwg

Skala
1:1000 (A0)

Komplett	Bygg	Etappe	Prosjekt	System	Type	Lapnummer	Prosjekt	Revisjon	Status
						P 02			-