


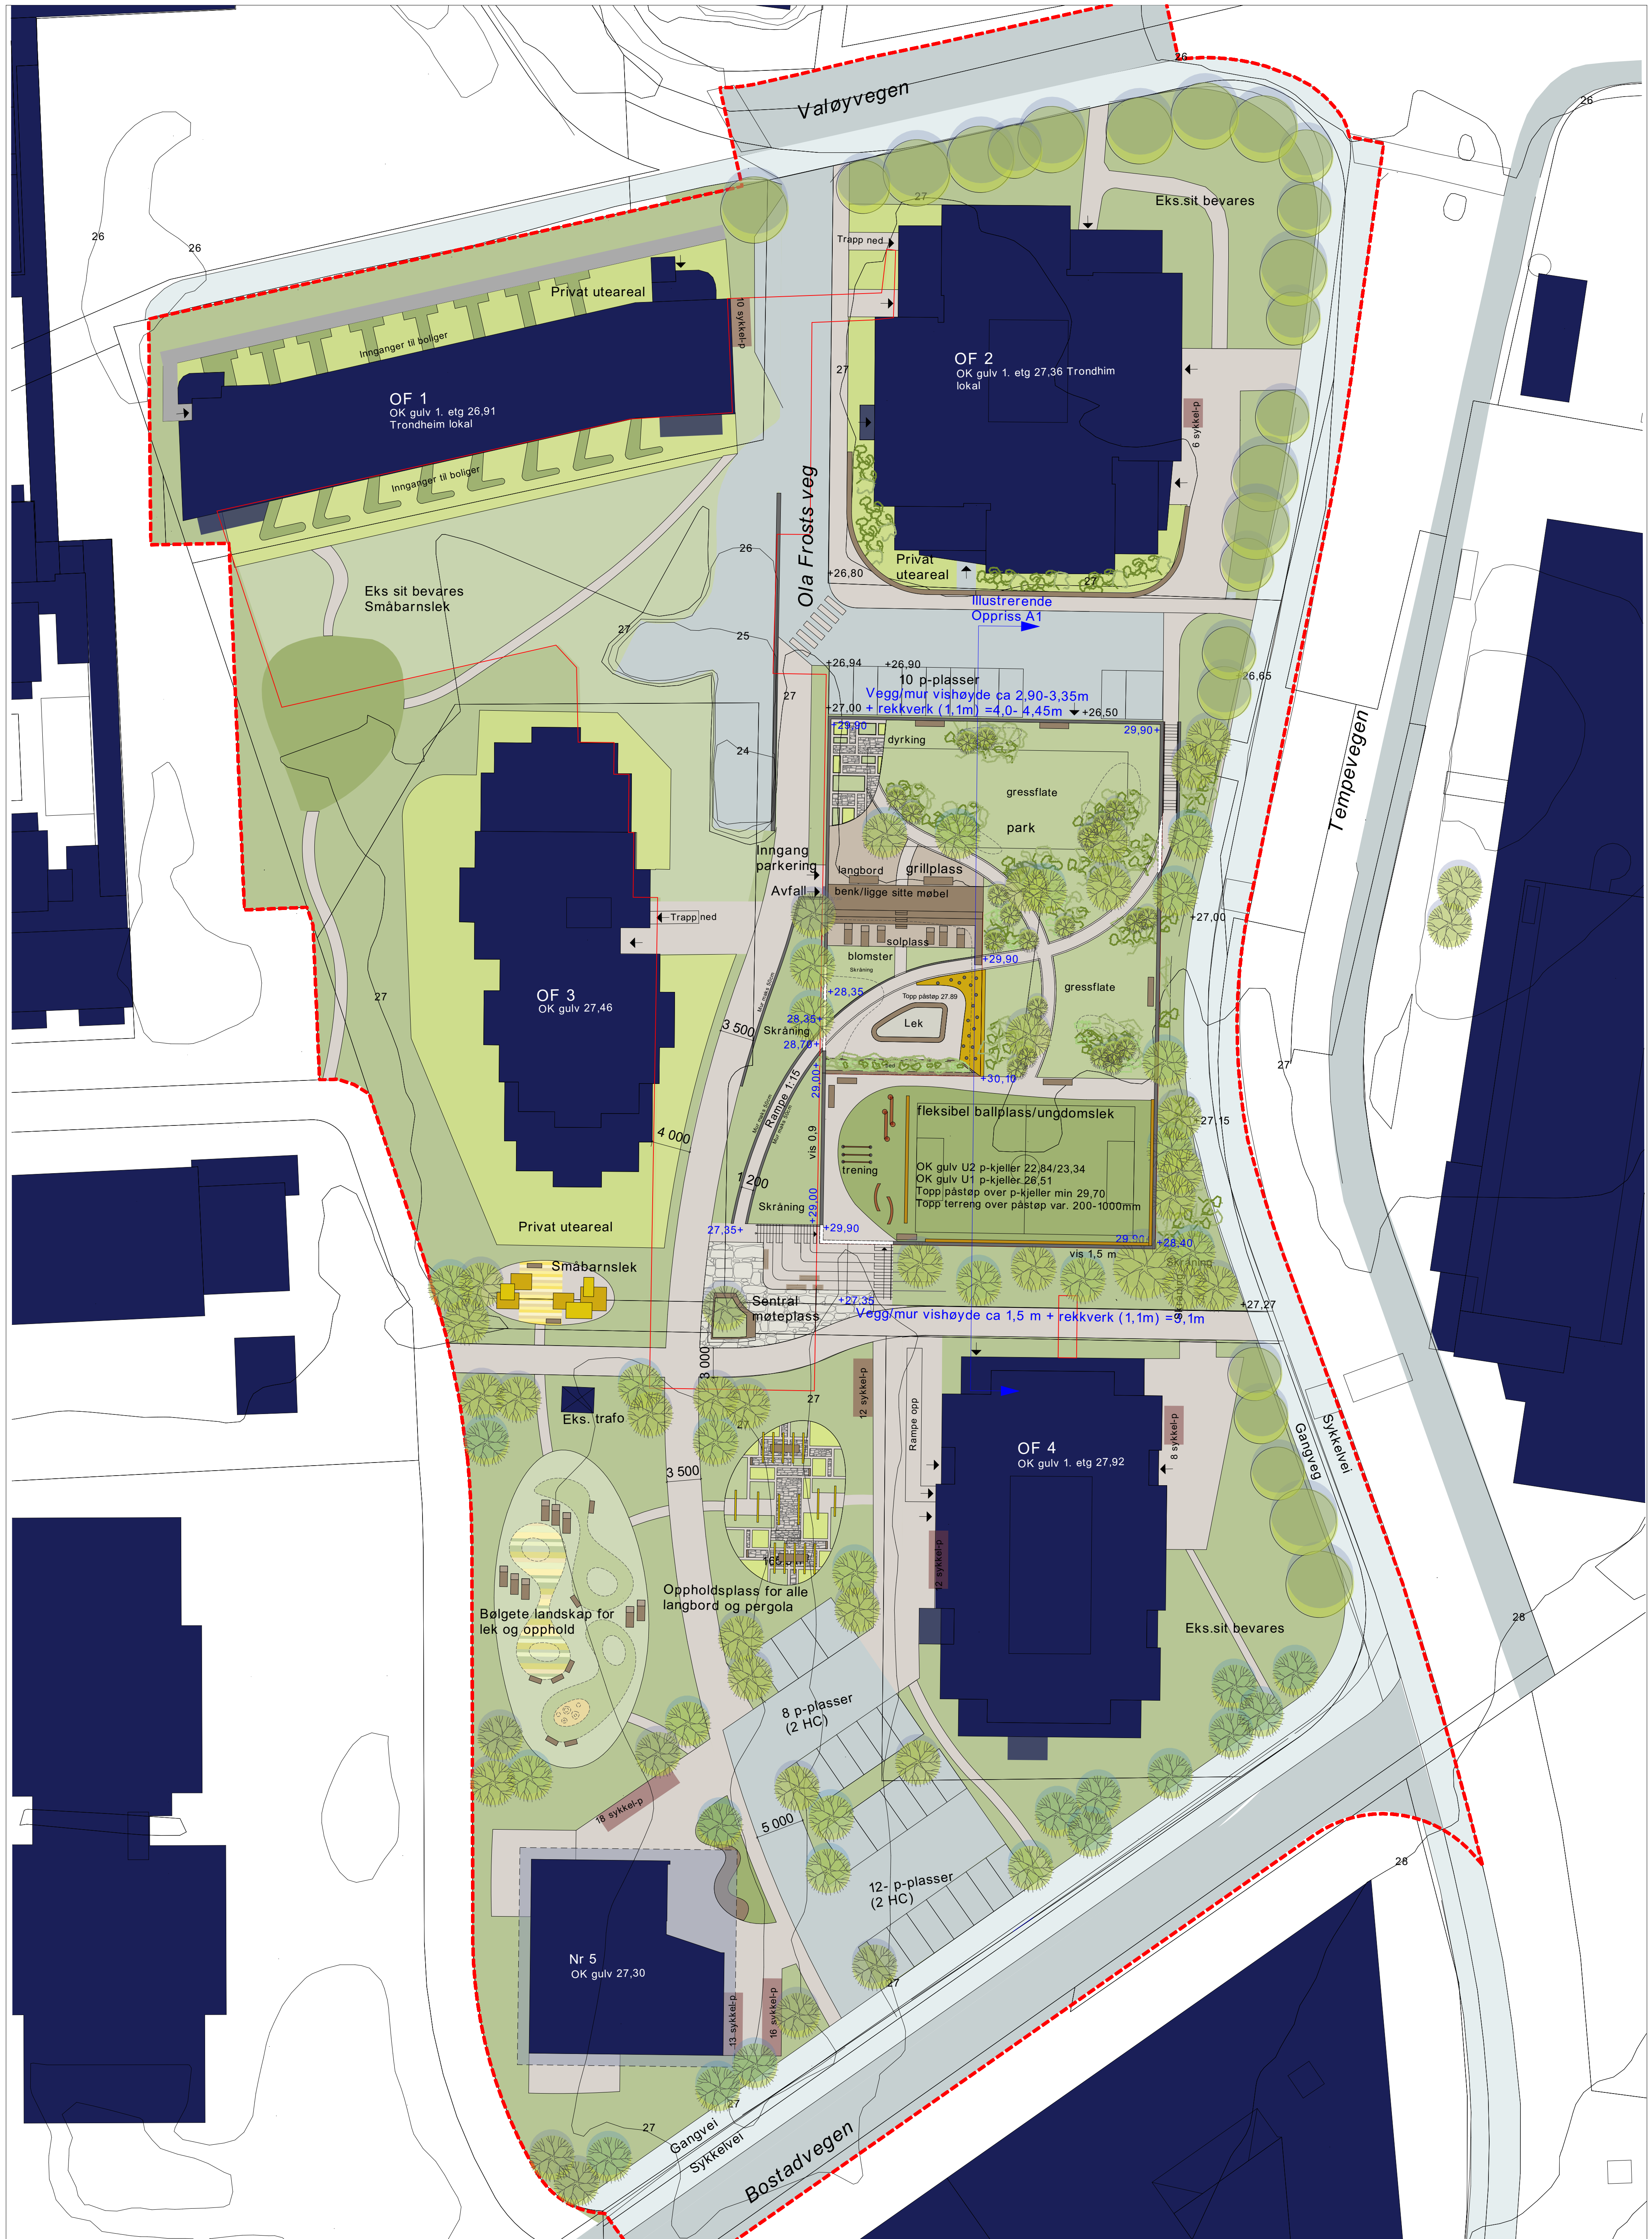

Foreløpig 13.12.2017
Illustrasjonsplan

Ola Frosts veg. Regulering. Plan 1:300 A1

