



**LOKALT SENTRUM PÅ ØVRE ROTVOLL,
ILLUSTRASJONSVEDLEGG TIL OMRÅDEPLAN
PIR II AS, 11.05.2018**

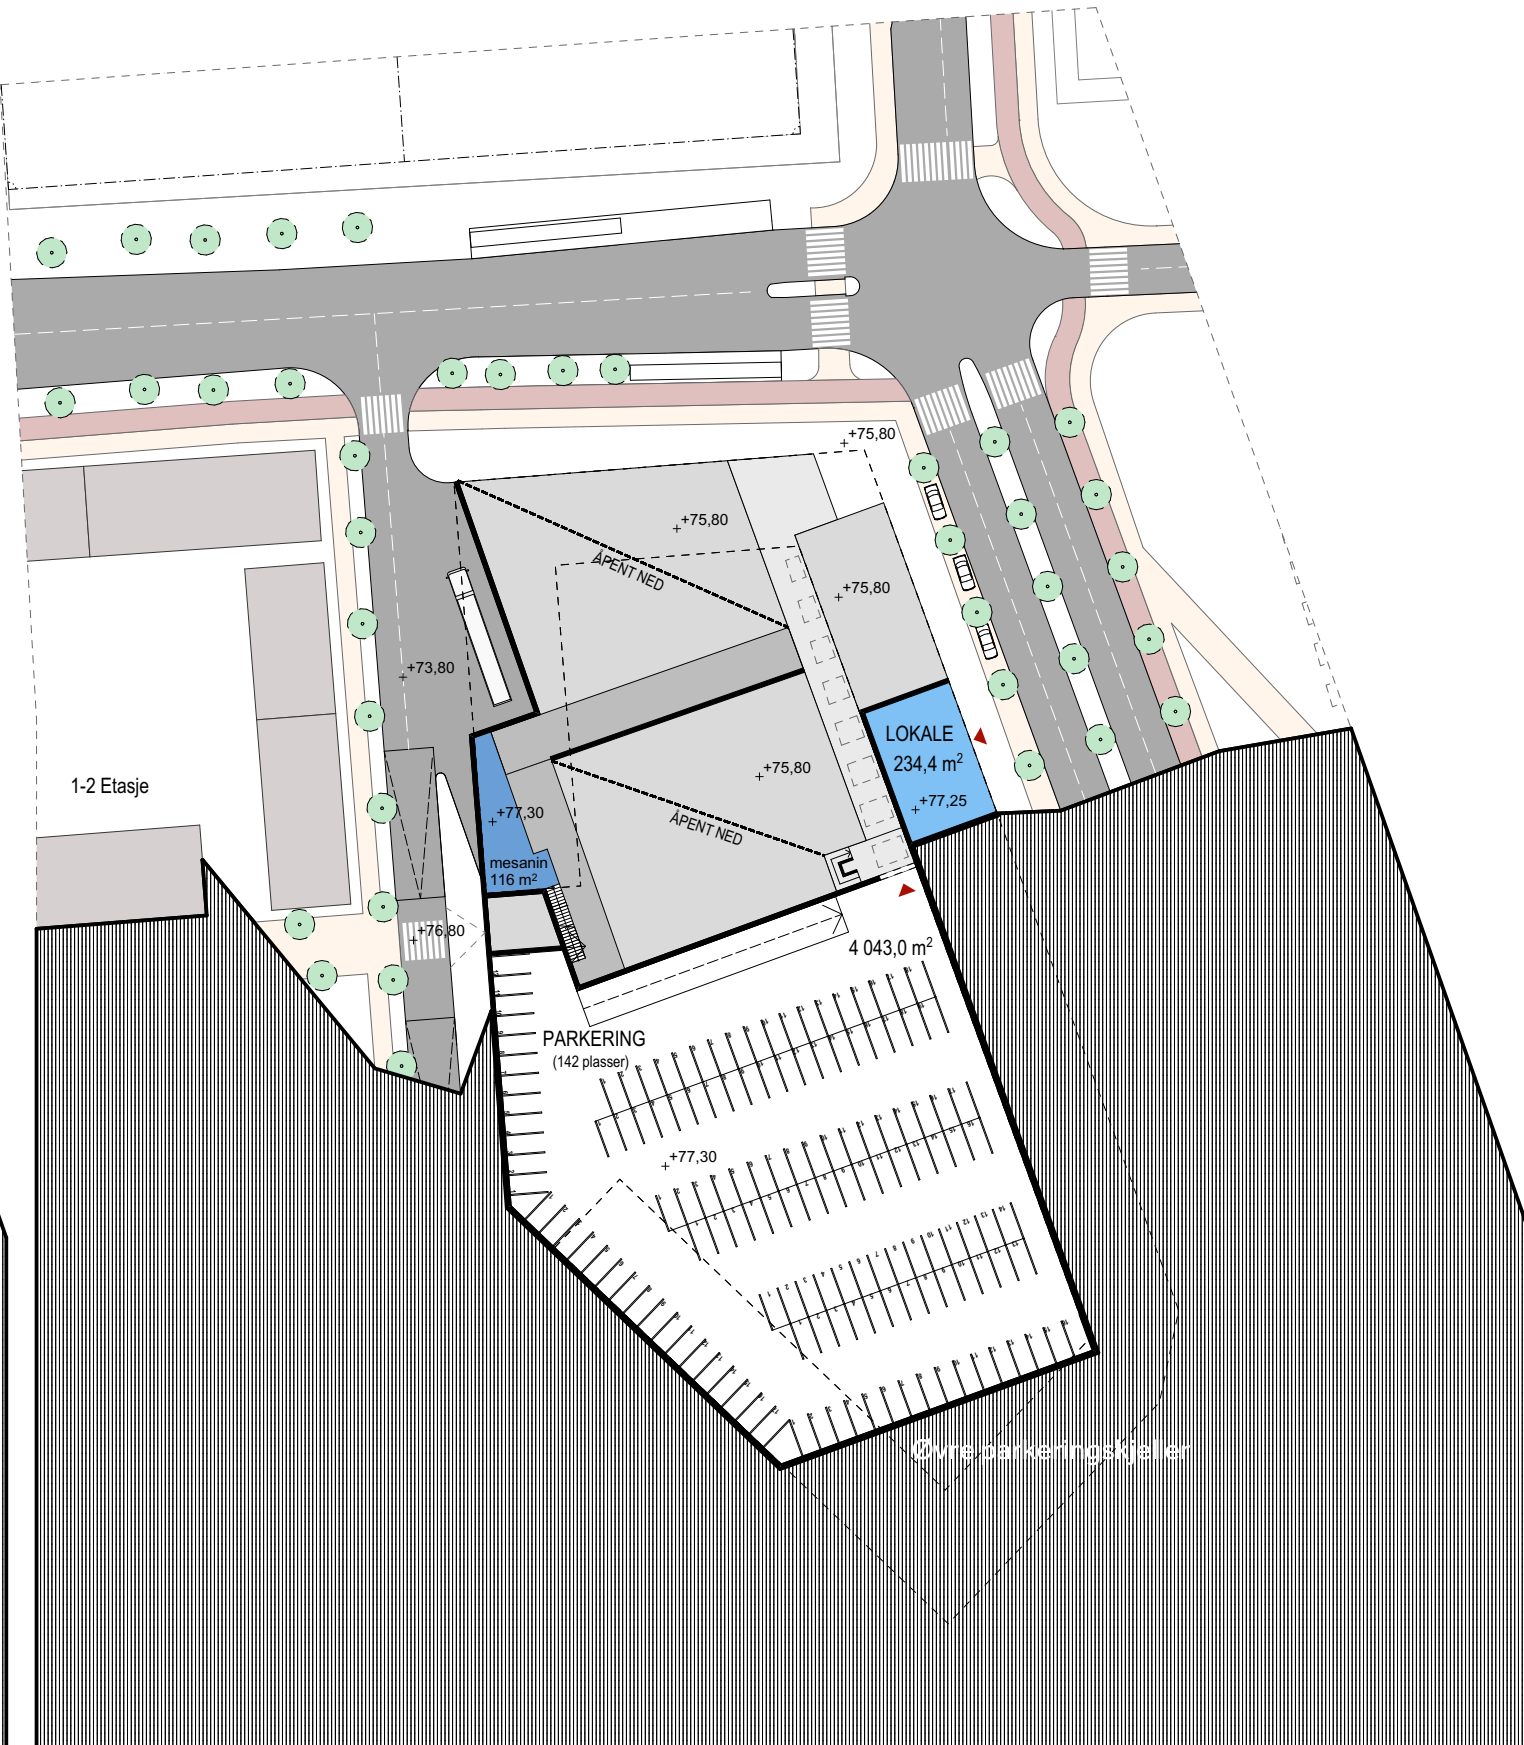

OMRÅDEPLAN ØVRE ROTVOLL

Lokalsenter - oversikt, aksonometri

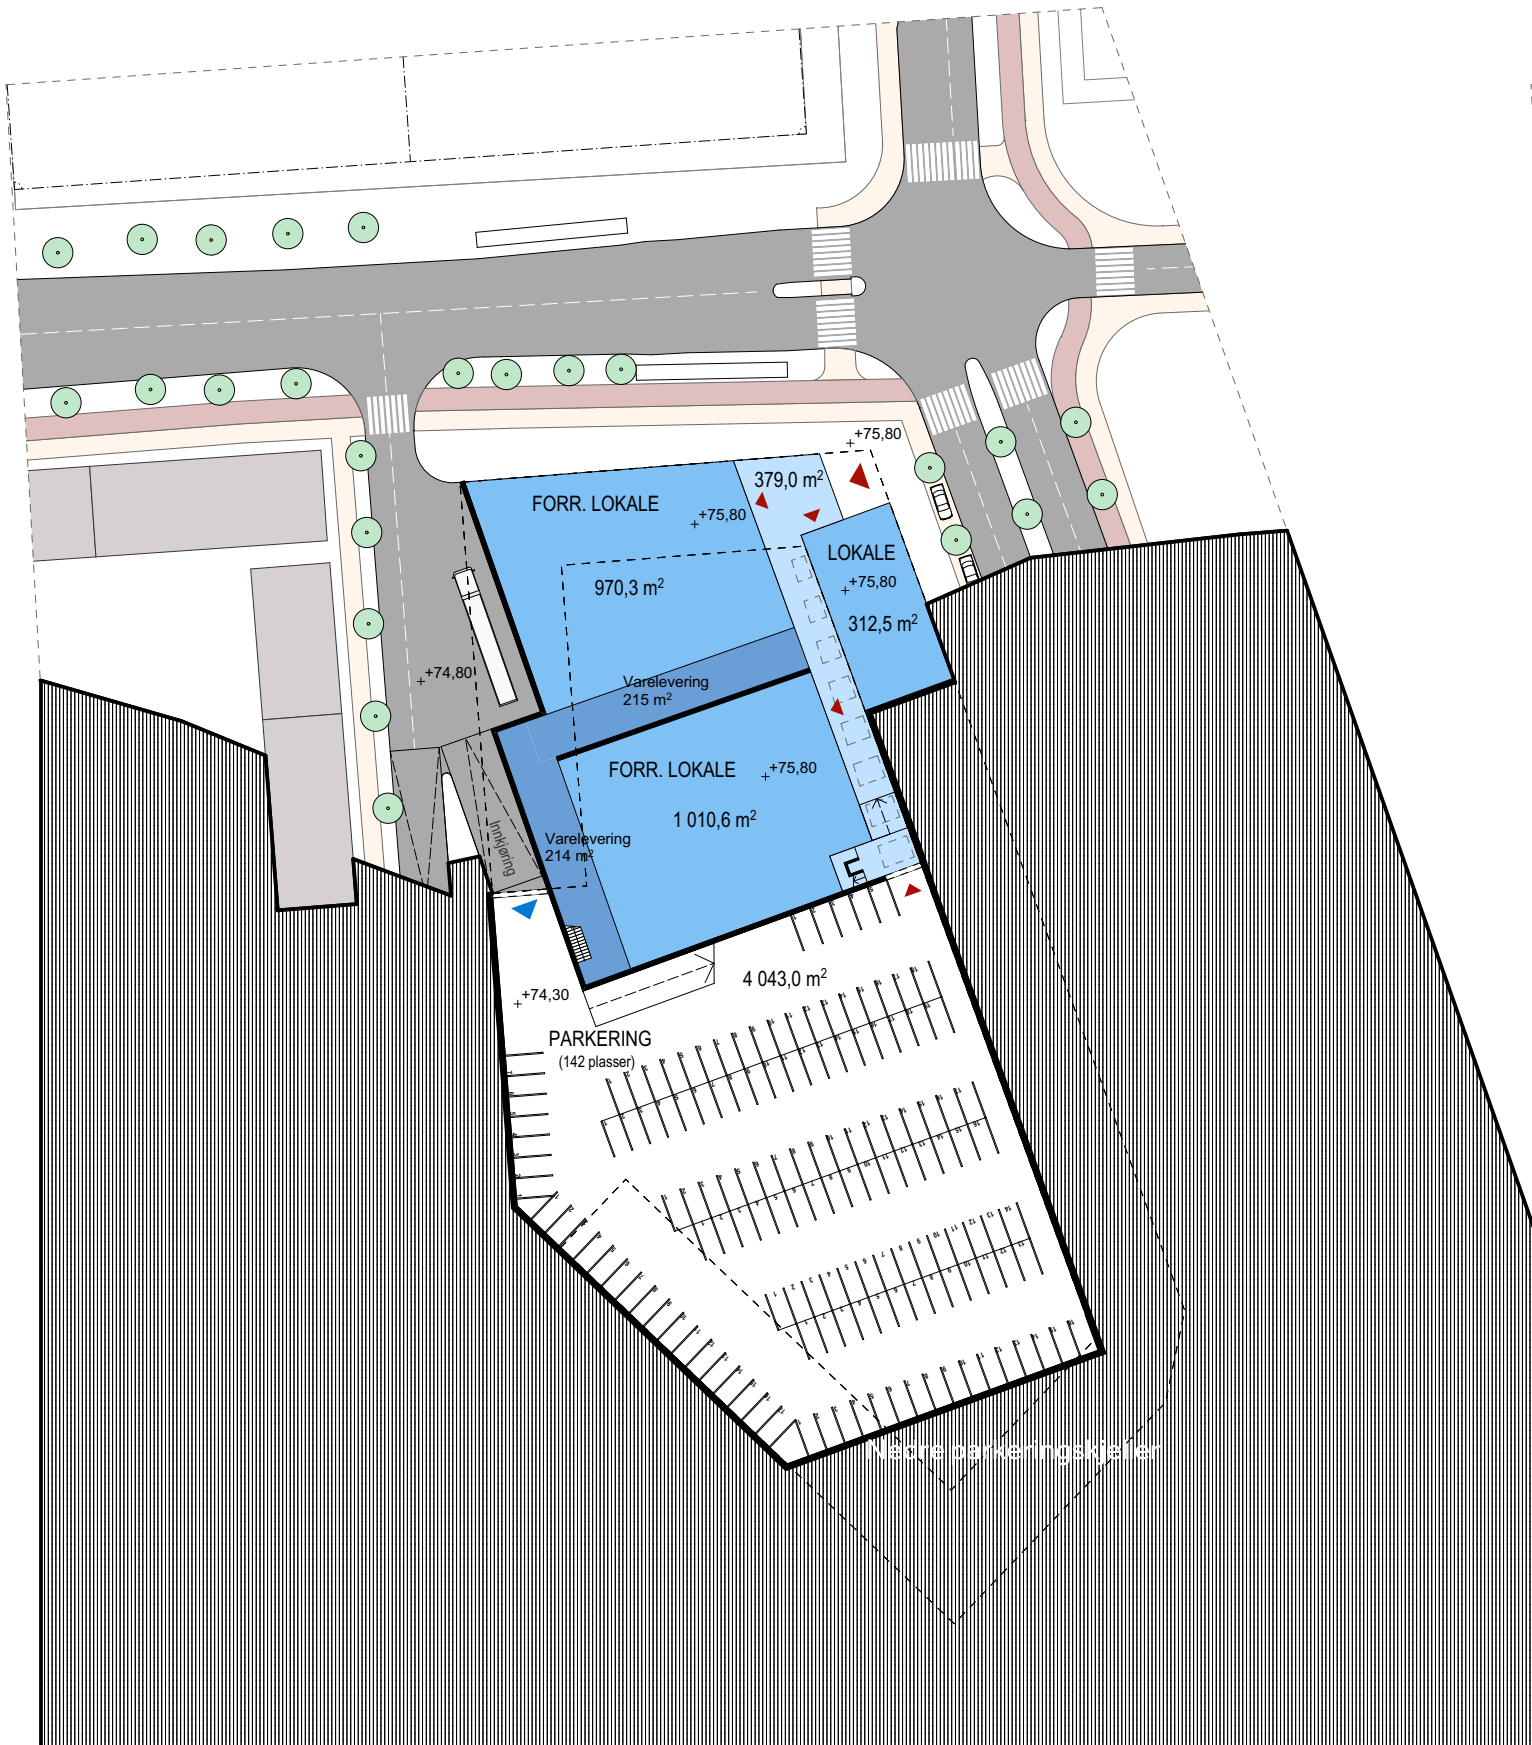

FORRETNING: 3 990,5m²

PARKERING:
 Illustrert: 284 plasser
 (8 086m²)


Horizontalsnitt ca +76,0

Horizontalsnitt ca +78,0



Horizontalsnitt ca +83,0

OMRÅDEPLAN ØVRE ROTVOLL

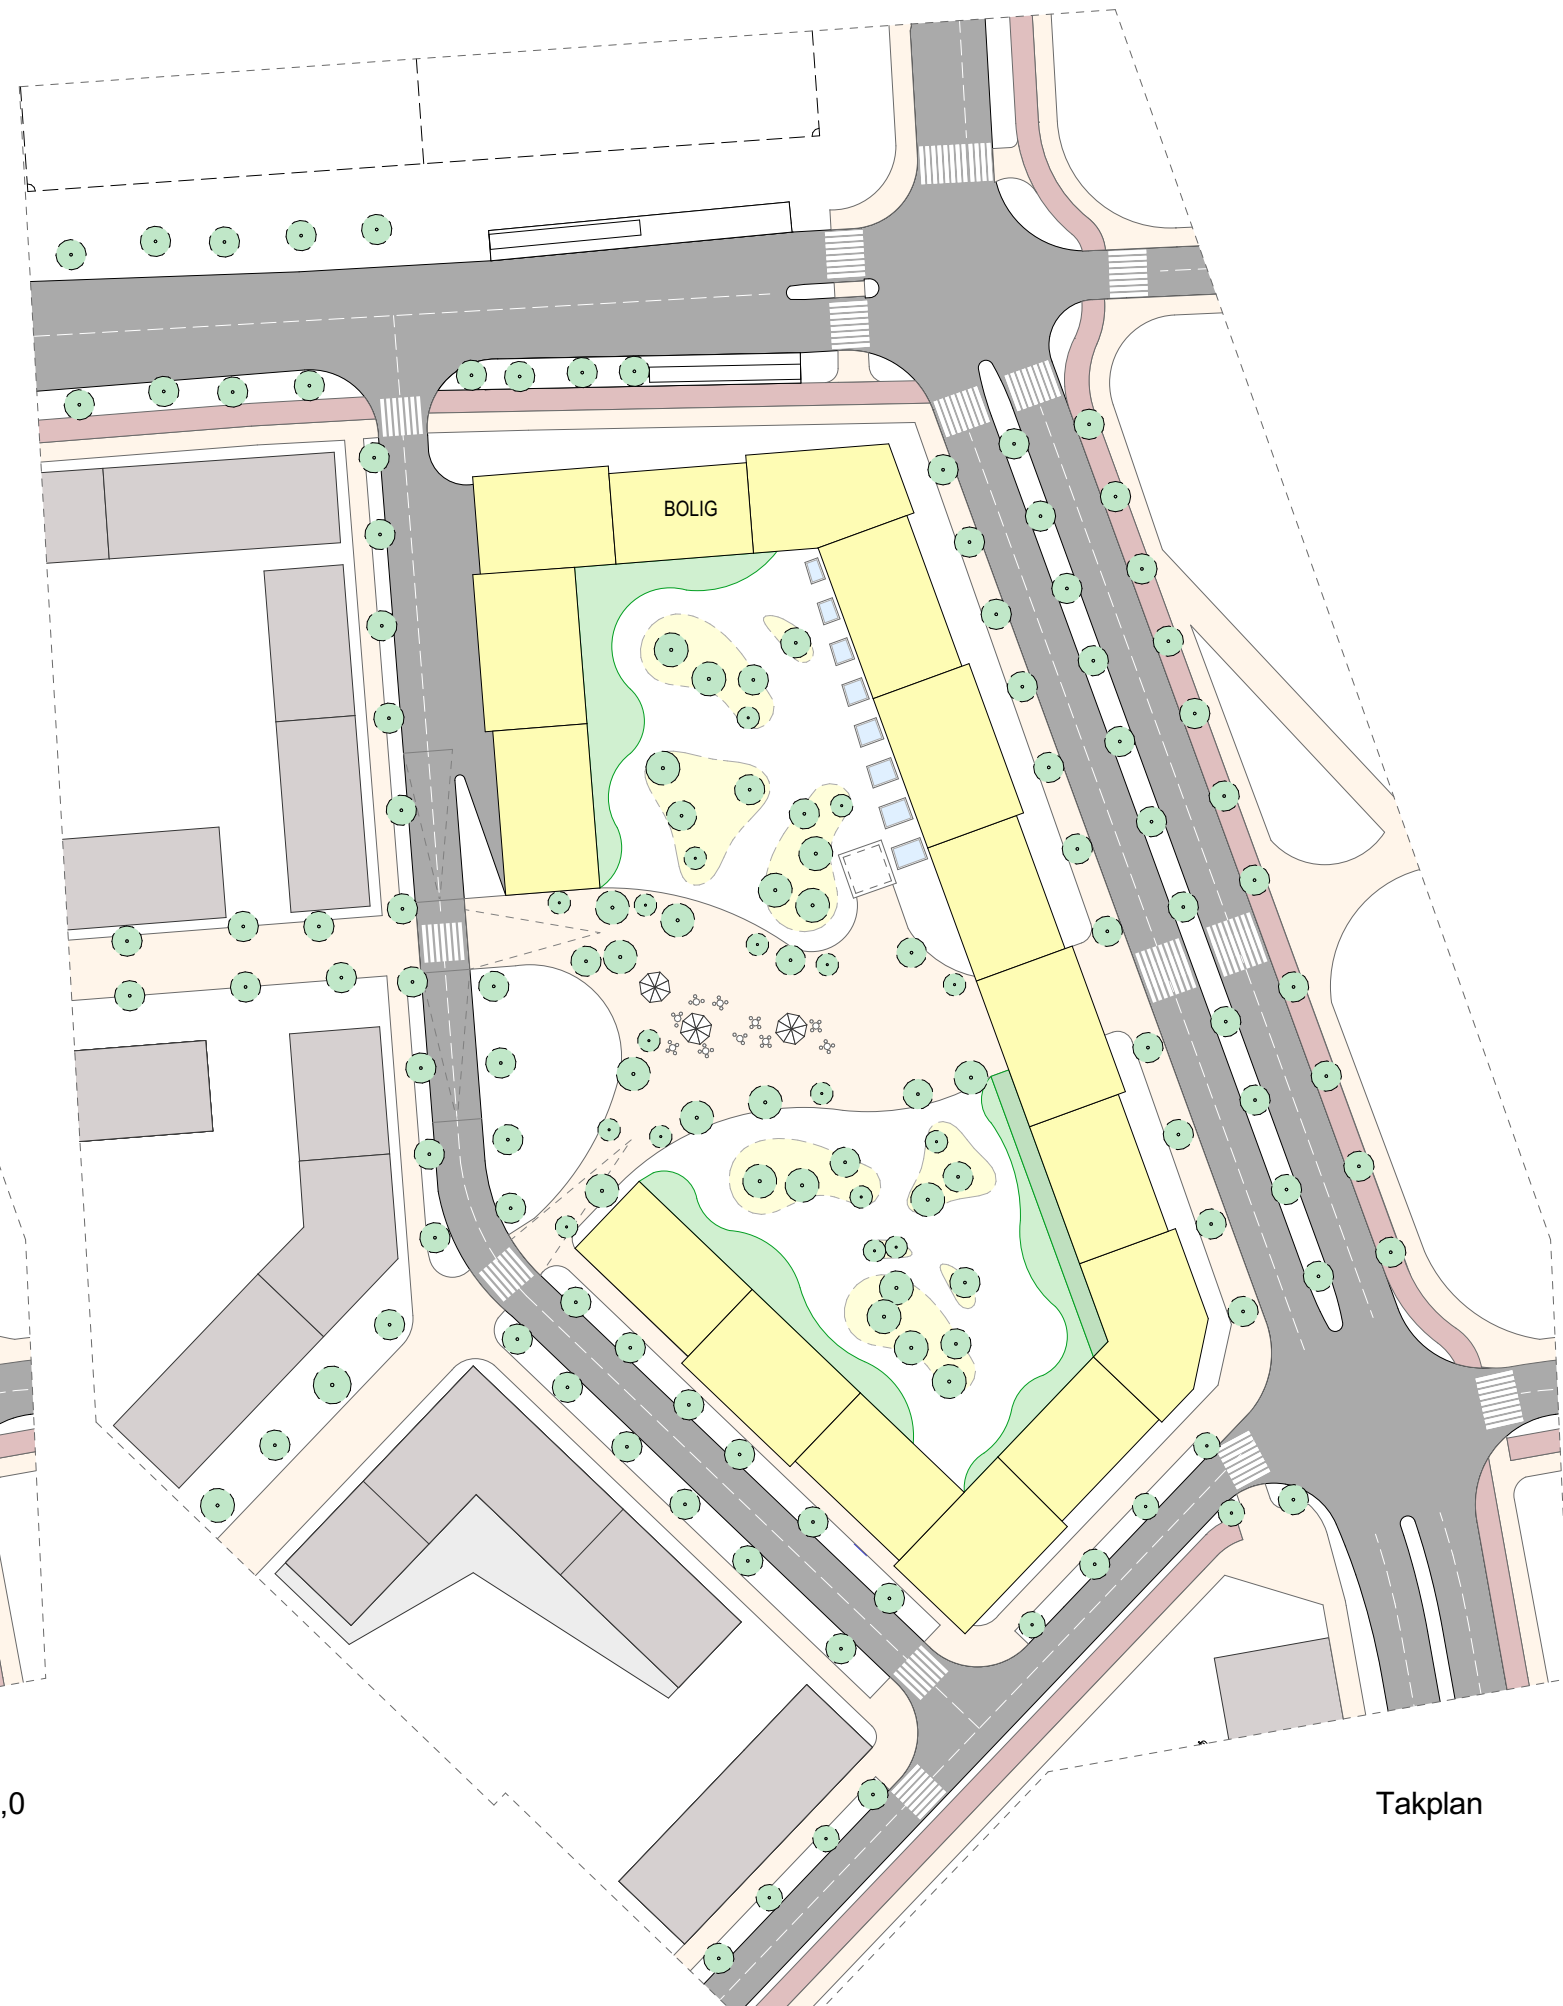

Takplan

Lokalsenter - planskisser

