




A-A SNITT MED PREFAB BLOKKER  
Profil 50 1:100

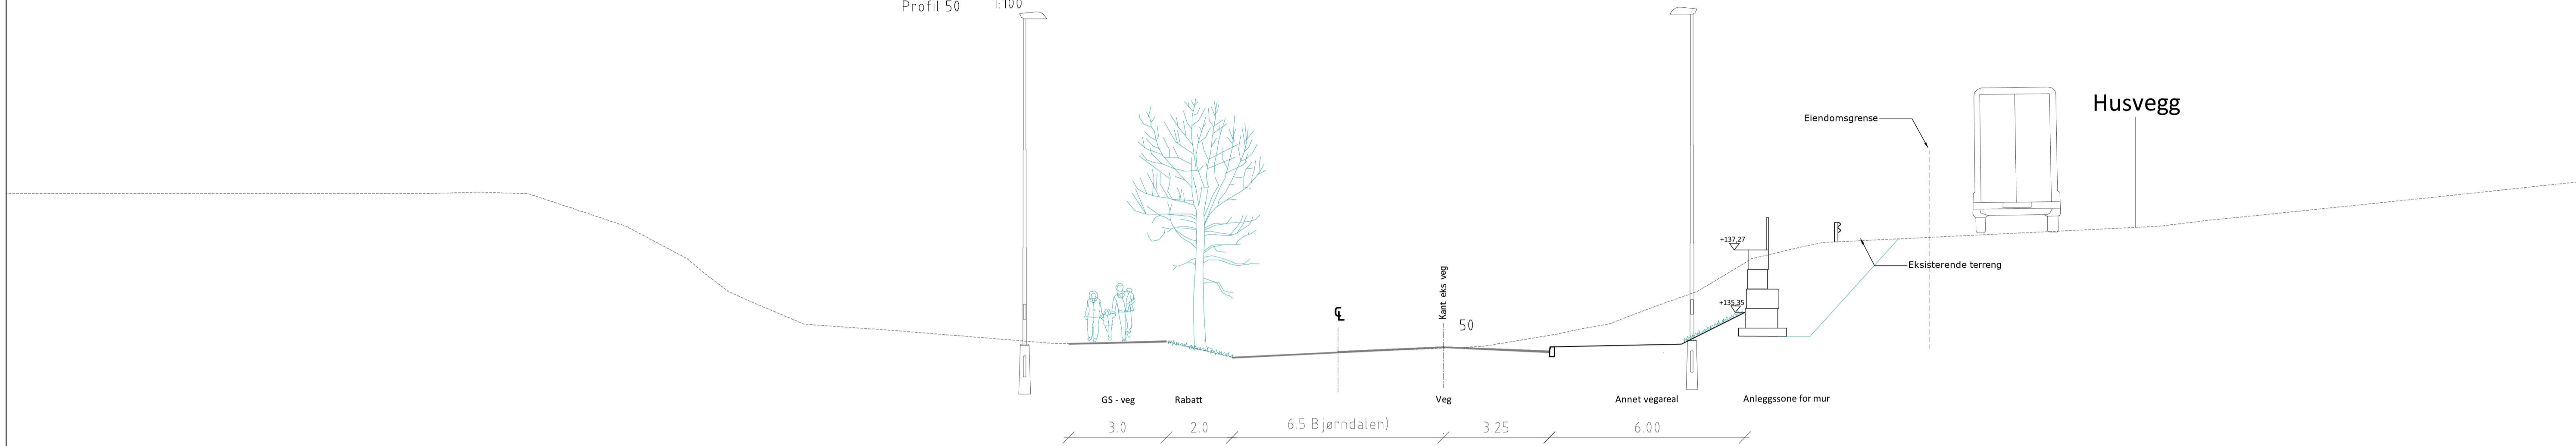

A-A SNITT MED NATURSTEINSMUR  
Profil 50 1:100

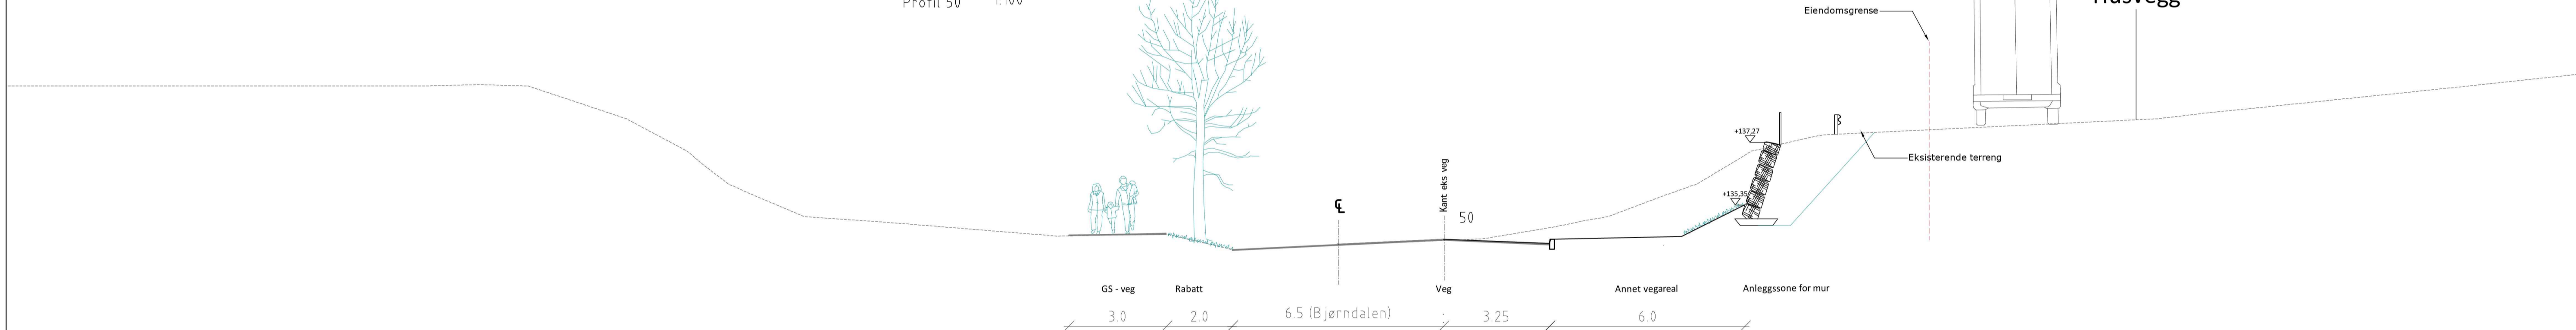

A-A SNITT MED PLASSTØPT MUR  
Profil 50 1:100

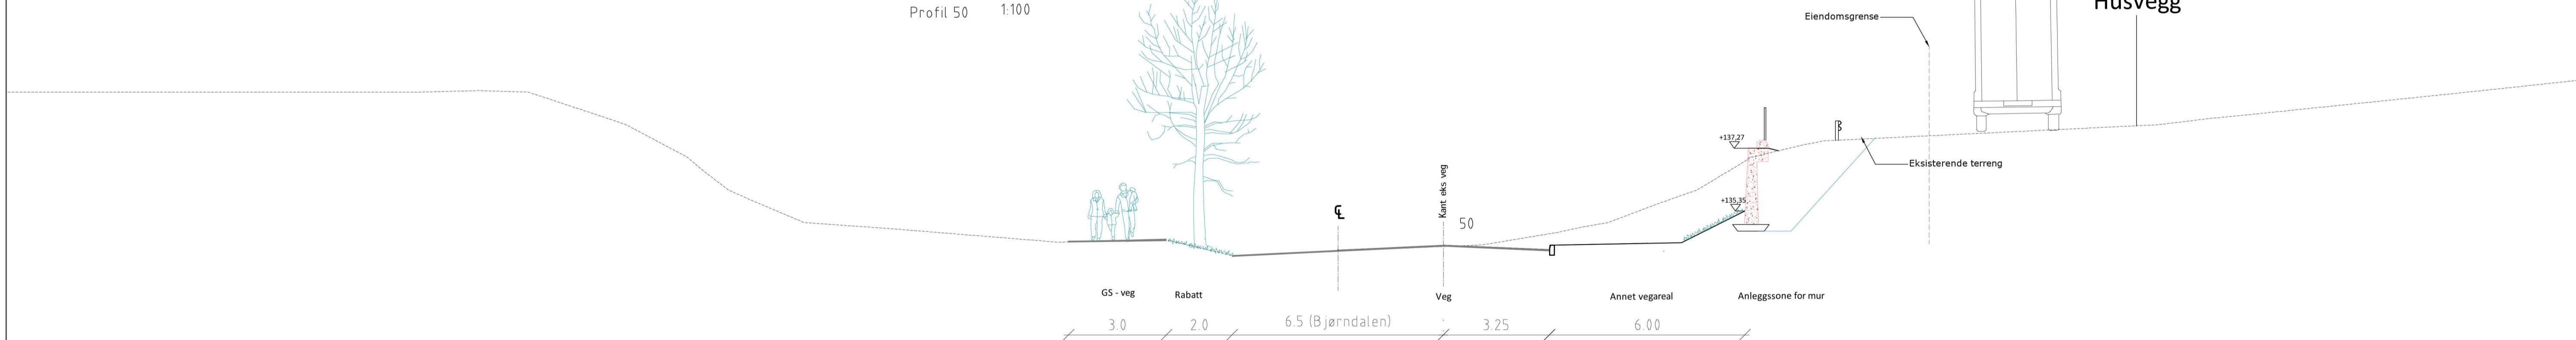


Merknader  
Se C-tegninger for plassering av snittene.



01	Justert iht. mail fra Miljøpakken av 31.01.18	KNRO	JFHTRH	EGLTRH	09.02.2018
Revisjon	Revisjonen gjelder	Uttarb	Kontr	Godkjent	Rev. dato
		Tegningsdato		05.01.2018	
TRONDHEIM KOMMUNE		Bestiller		Miljøpakken	
TRONDHEIM KOMMUNE		Produsert for		Trondheim kommune	
TRONDHEIM KOMMUNE		Produsert av		RAMBOLL	
TRONDHEIM KOMMUNE		Prosjektnummer		92230006	
TRONDHEIM KOMMUNE		Prosjektfase		Regulering	
TRONDHEIM KOMMUNE		Arkivreferanse		Metrobuss_2017	
TRONDHEIM KOMMUNE		Målestokk A1-format		1:100 (A1)	
TRONDHEIM KOMMUNE		Koordinatsystem		EUREF89UTM33/NN2011	
Utarbeidet av	Kontrollert av	Godkjent av	Konsulentarkiv	Tegningsnummer / revisjonsboks	F100 01
KNRO/RADD	JFHTRH	EGLTRH	1350025525		


B-B SNITT MED PREFAB BLOKKER

Profil 80 1:100

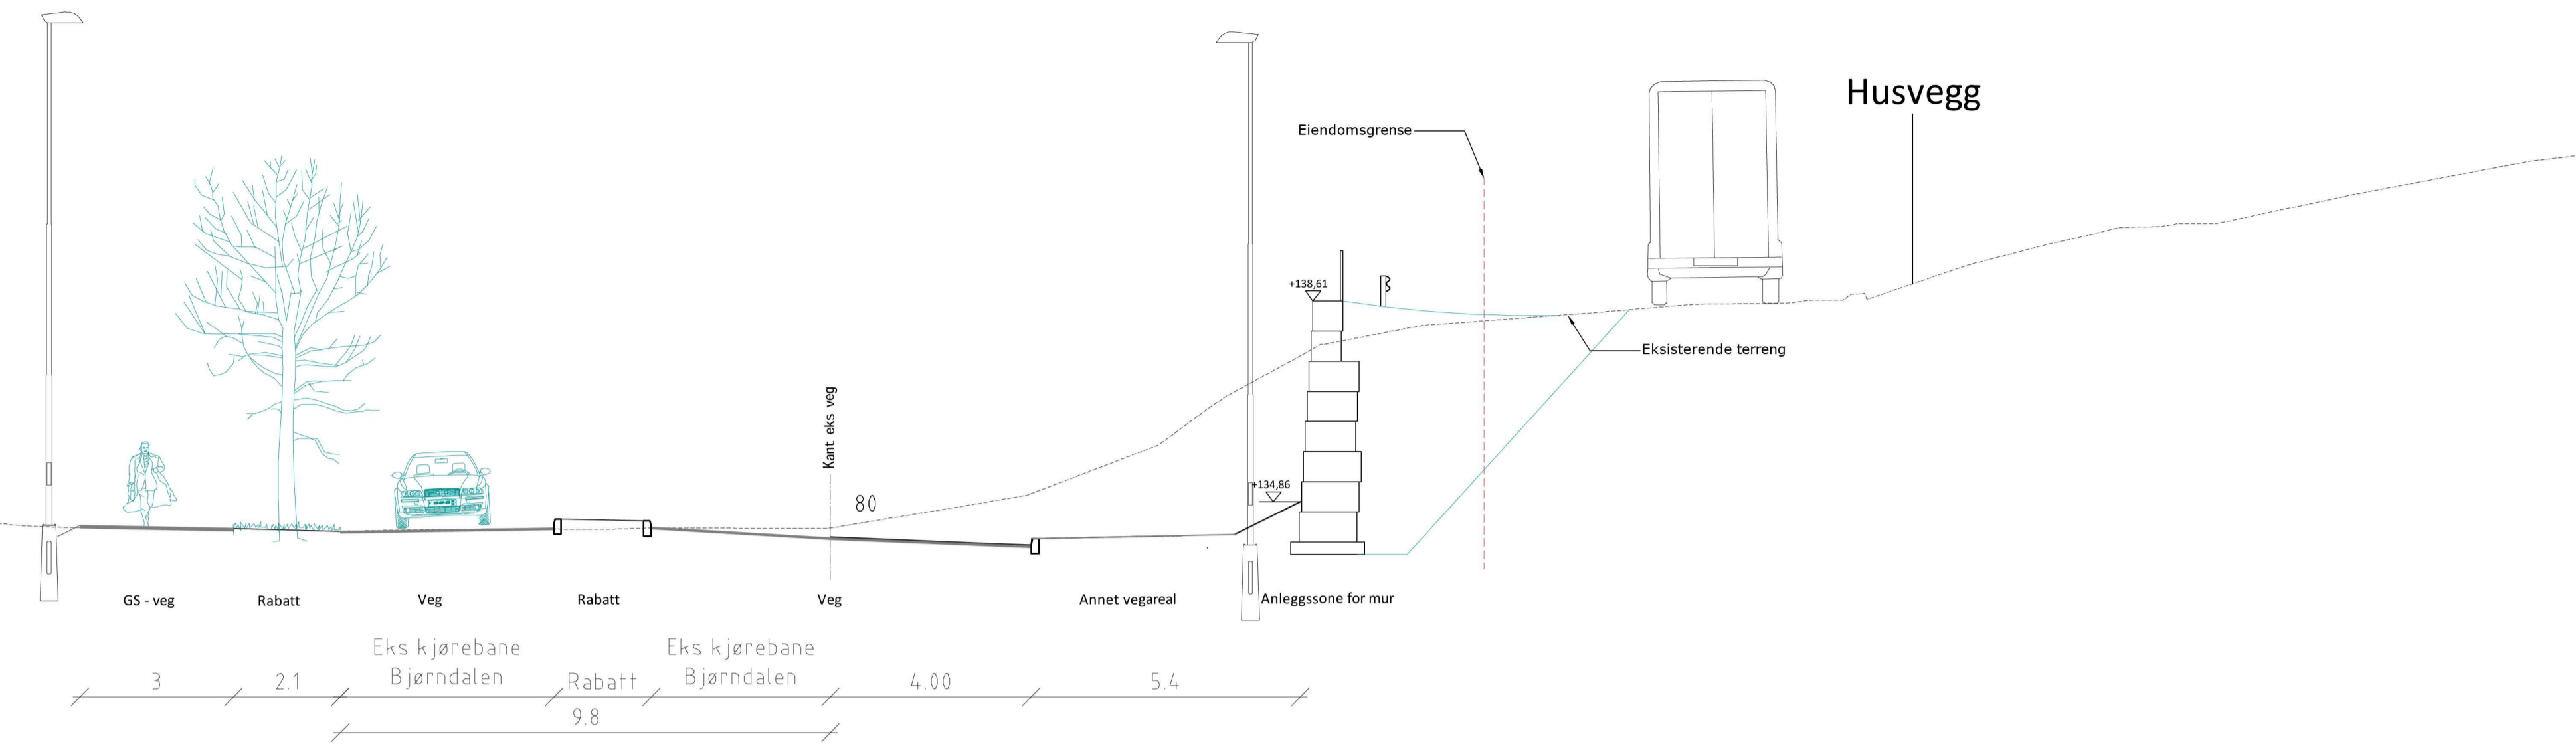


B-B SNITT MED NATURSTEINSMUR

Profil 80 1:100

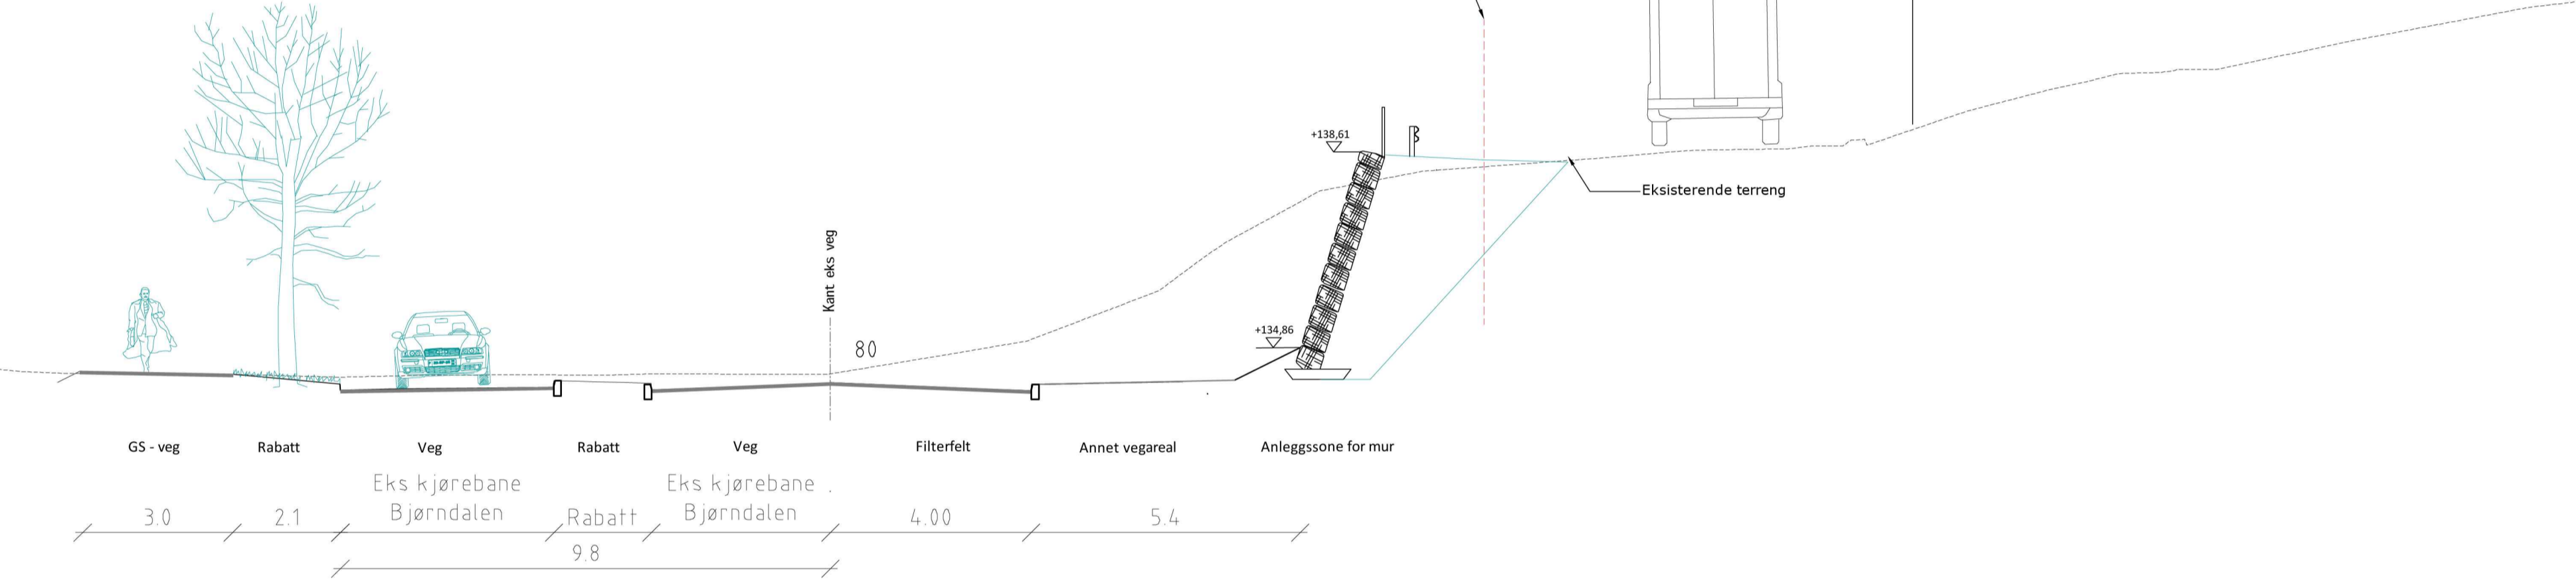

B-B SNITT MED PLASSTØPT MUR

Profil 80 1:100



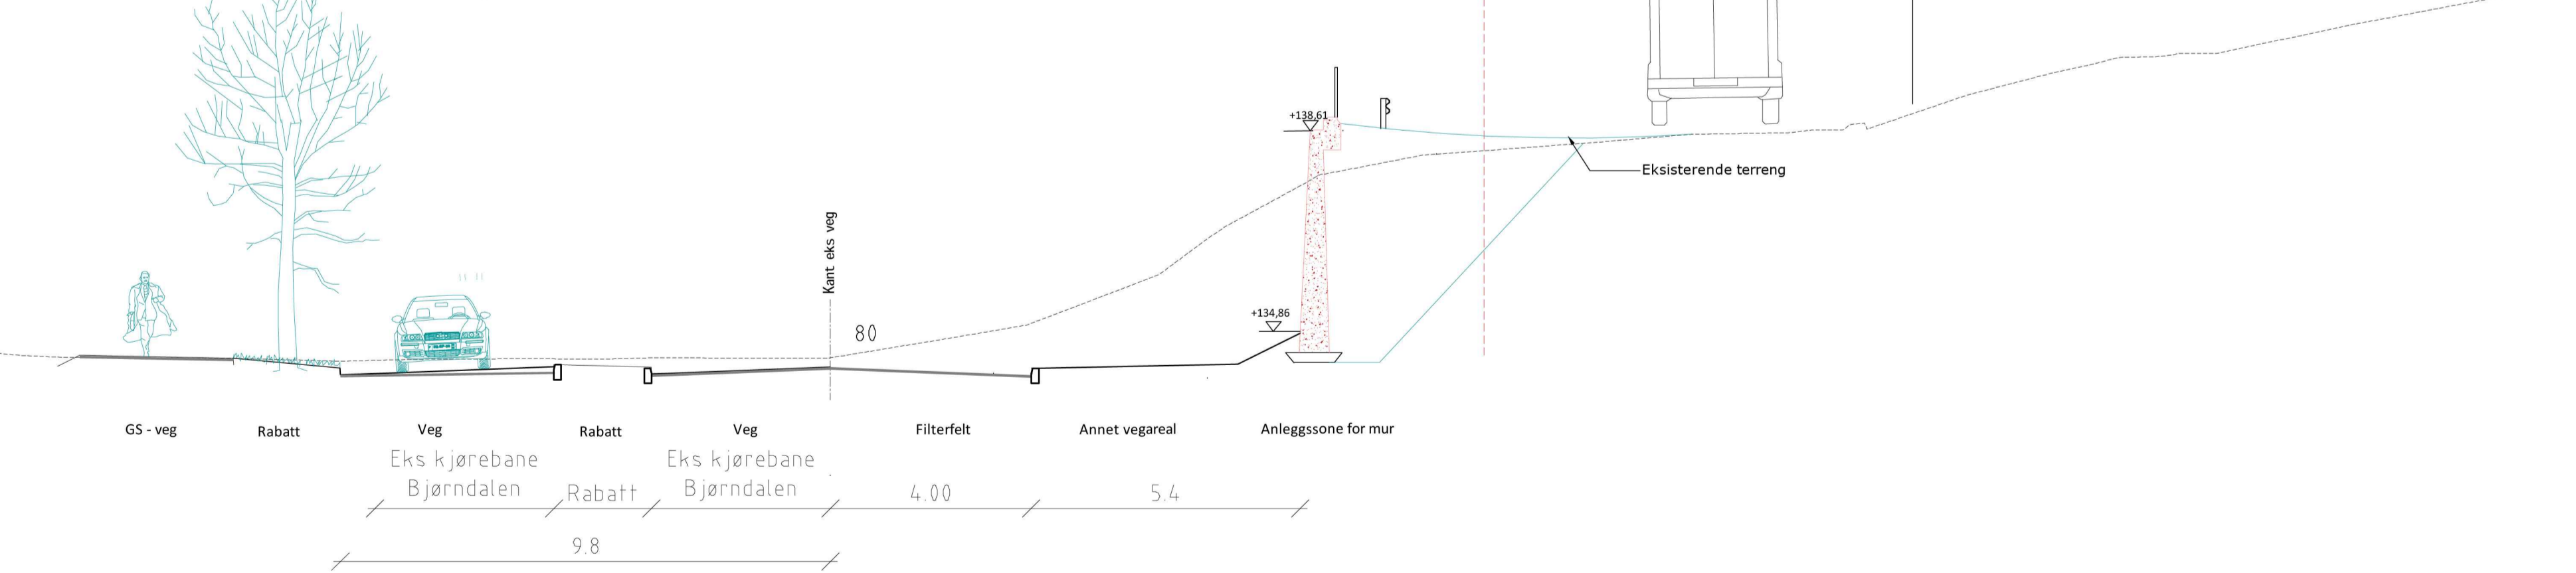


Merknader

Se C-tegninger for plassering av snittene.




01	Justert iht. mail fra Miljøpakken av 31.01.18	KNRO	JFHTRH	EGLTRH	09.02.2018
Revisjon	Revisjonen gjelder	Utarb.	Kontr.	Godkjent	Rev. dato
		Tegningsdato		05.01.2018	
TRONDHEIM KOMMUNE		Bestiller		Miljøpakken	
Sniitt B-B Sivert Thonstads vei Metrobuslinje M1 Tiltakstype: Strekning Regulering		Prosjekt for		Trondheim kommune	
Miljøpakken		Prosjekt av		RAMBOLL	
Regulering		Prosjektnummer		92230006	
Sivert Thonstads vei		Prosjektfasen		Regulering	
Metrobuslinje M1		Arkivreferanse		Metrobus_2017	
Strekning		Målestokk A1-format		1:100 (A1)	
Regulering		Koordinatssystem		EUREF89UTM33/NN2000	
Utarbeidet av	Kontrollert av	Godkjent av	Konsulentarkiv	Tegningsnummer / revisjonsboks	
KNRO/RADD	JFHTRH	EGLTRH	1350025525	F101	01

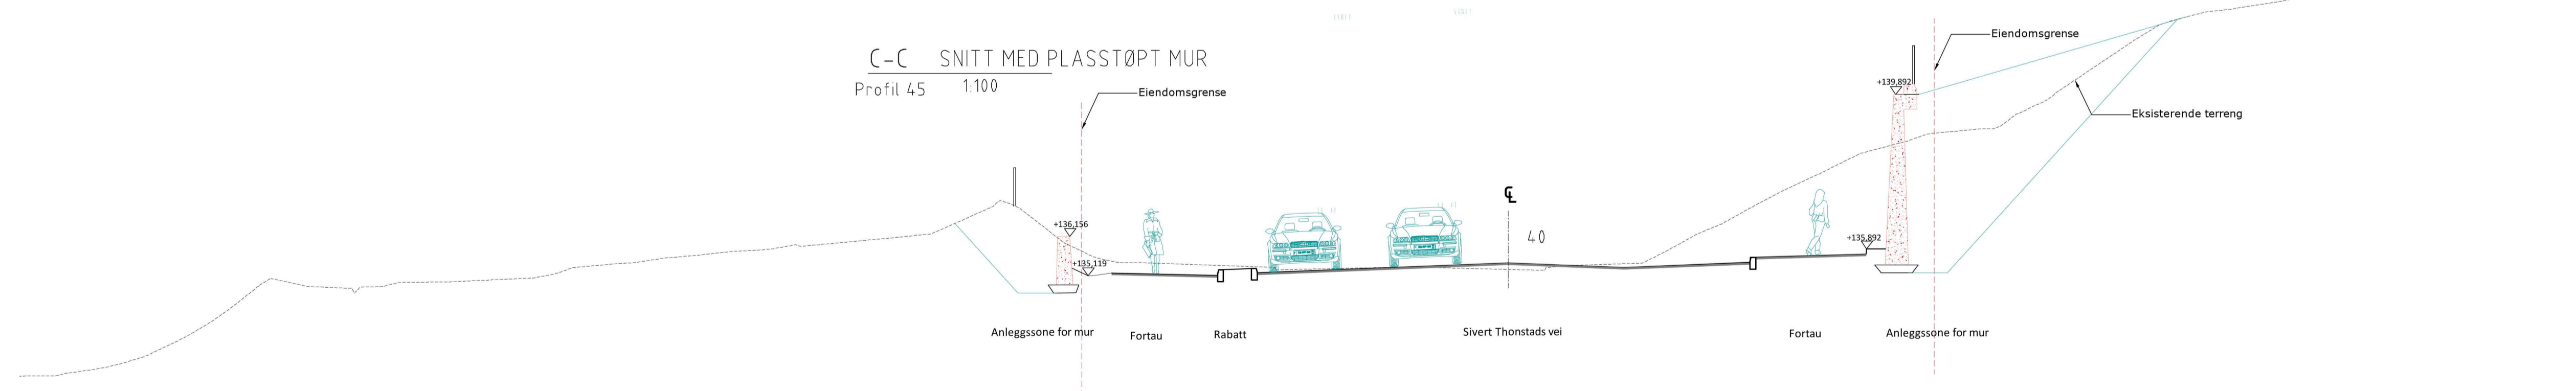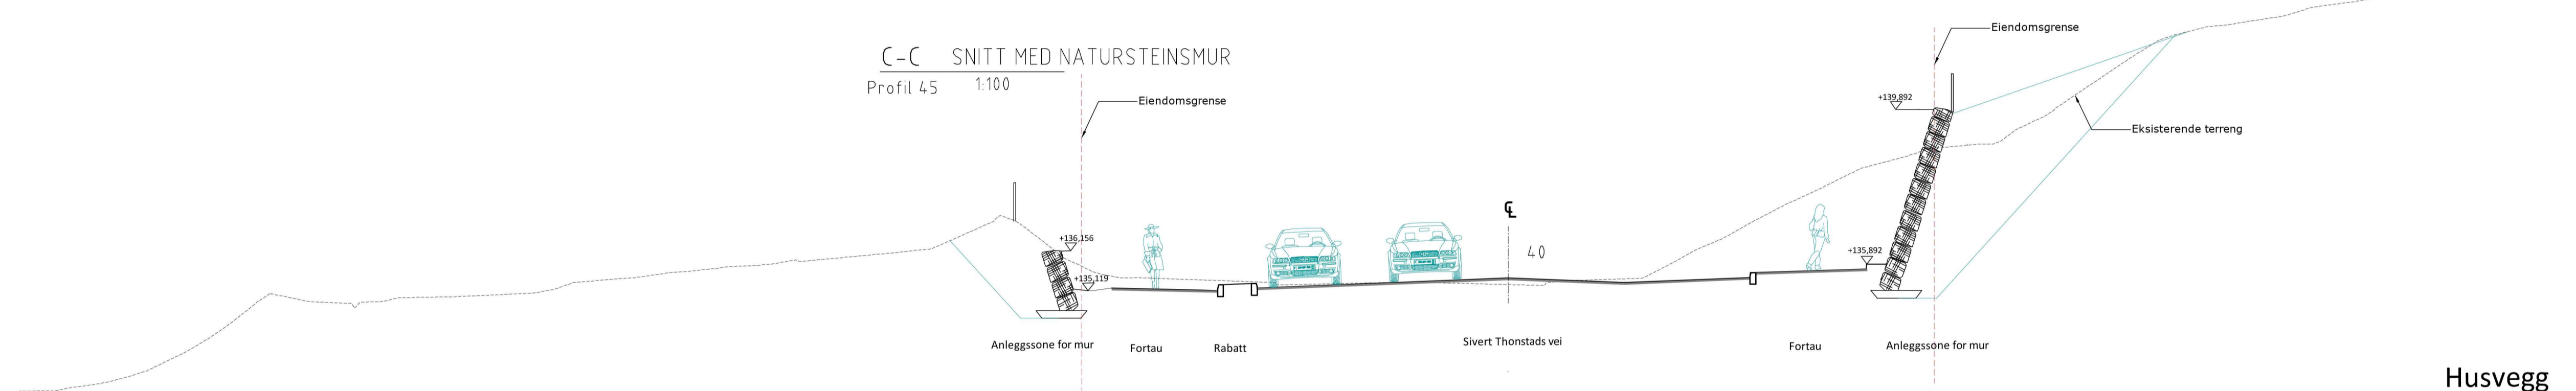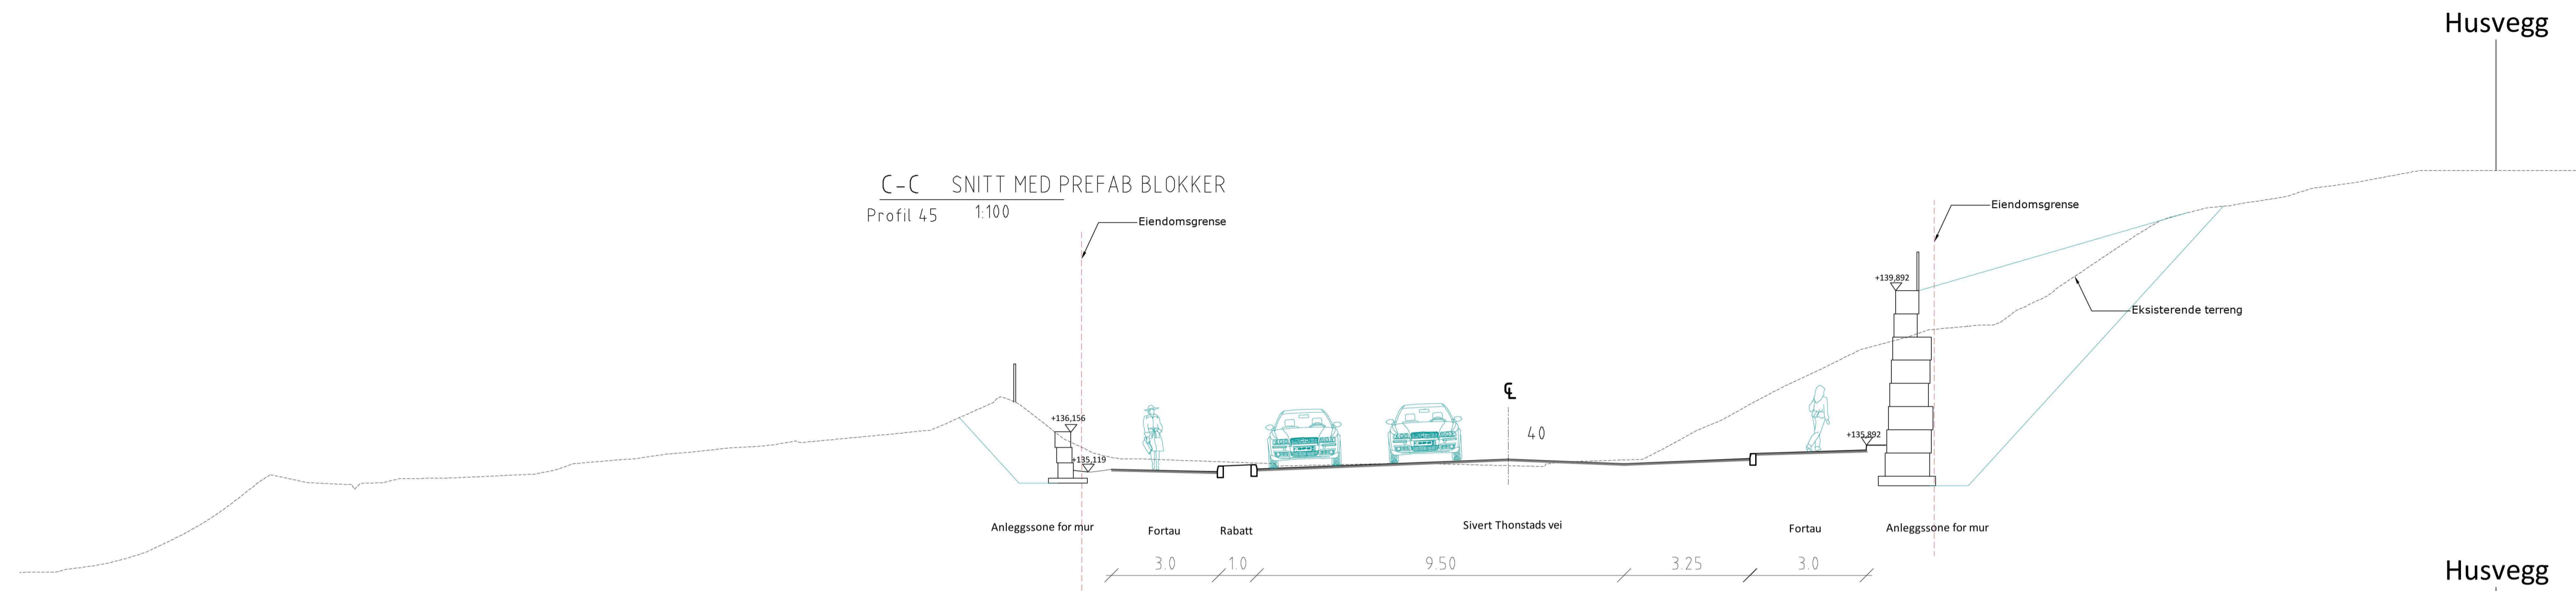

**Merknader**  
Se C-tegninger for plassering av snittene.



02	Justert iht. mail fra Miljøpakken av 31.01.18	KNRO	JFHTRH	EGLTRH	09.02.2018
01	Justert trafikkdeler til 1m, økt bredde til 3.0m på gs-veg	KNRO	EGLTRH	EGLTRH	12.01.2018
Revisjon	Revisjonen gjelder	Uttarb	Kontr	Godkjent	Rev. dato
TRONDHEIM KOMMUNE		Tegningsdato		05.01.2018	
Miljøpakken		Bestiller		Miljøpakken	
Trondheim kommune		Prosjekt for		Trondheim kommune	
RAMBOLL		Prosjekt av		RAMBOLL	
92230006		Prosjektnummer		92230006	
Regulering		Prosjektfasen		Regulering	
Metrobuss_2017		Arkivreferanse		Metrobuss_2017	
1:100 (A1)		Målestokk A1-format		1:100 (A1)	
EUREF89UTM33/NN2000		Koordinatsystem		EUREF89UTM33/NN2000	
Utarbeidet av	Kontrollert av	Godkjent av	Konsulentarkiv	Tegningsnummer /	Revisjonsboks
KNRO/RADD	JFHTRH	EGLTRH	1350025525	F102	02

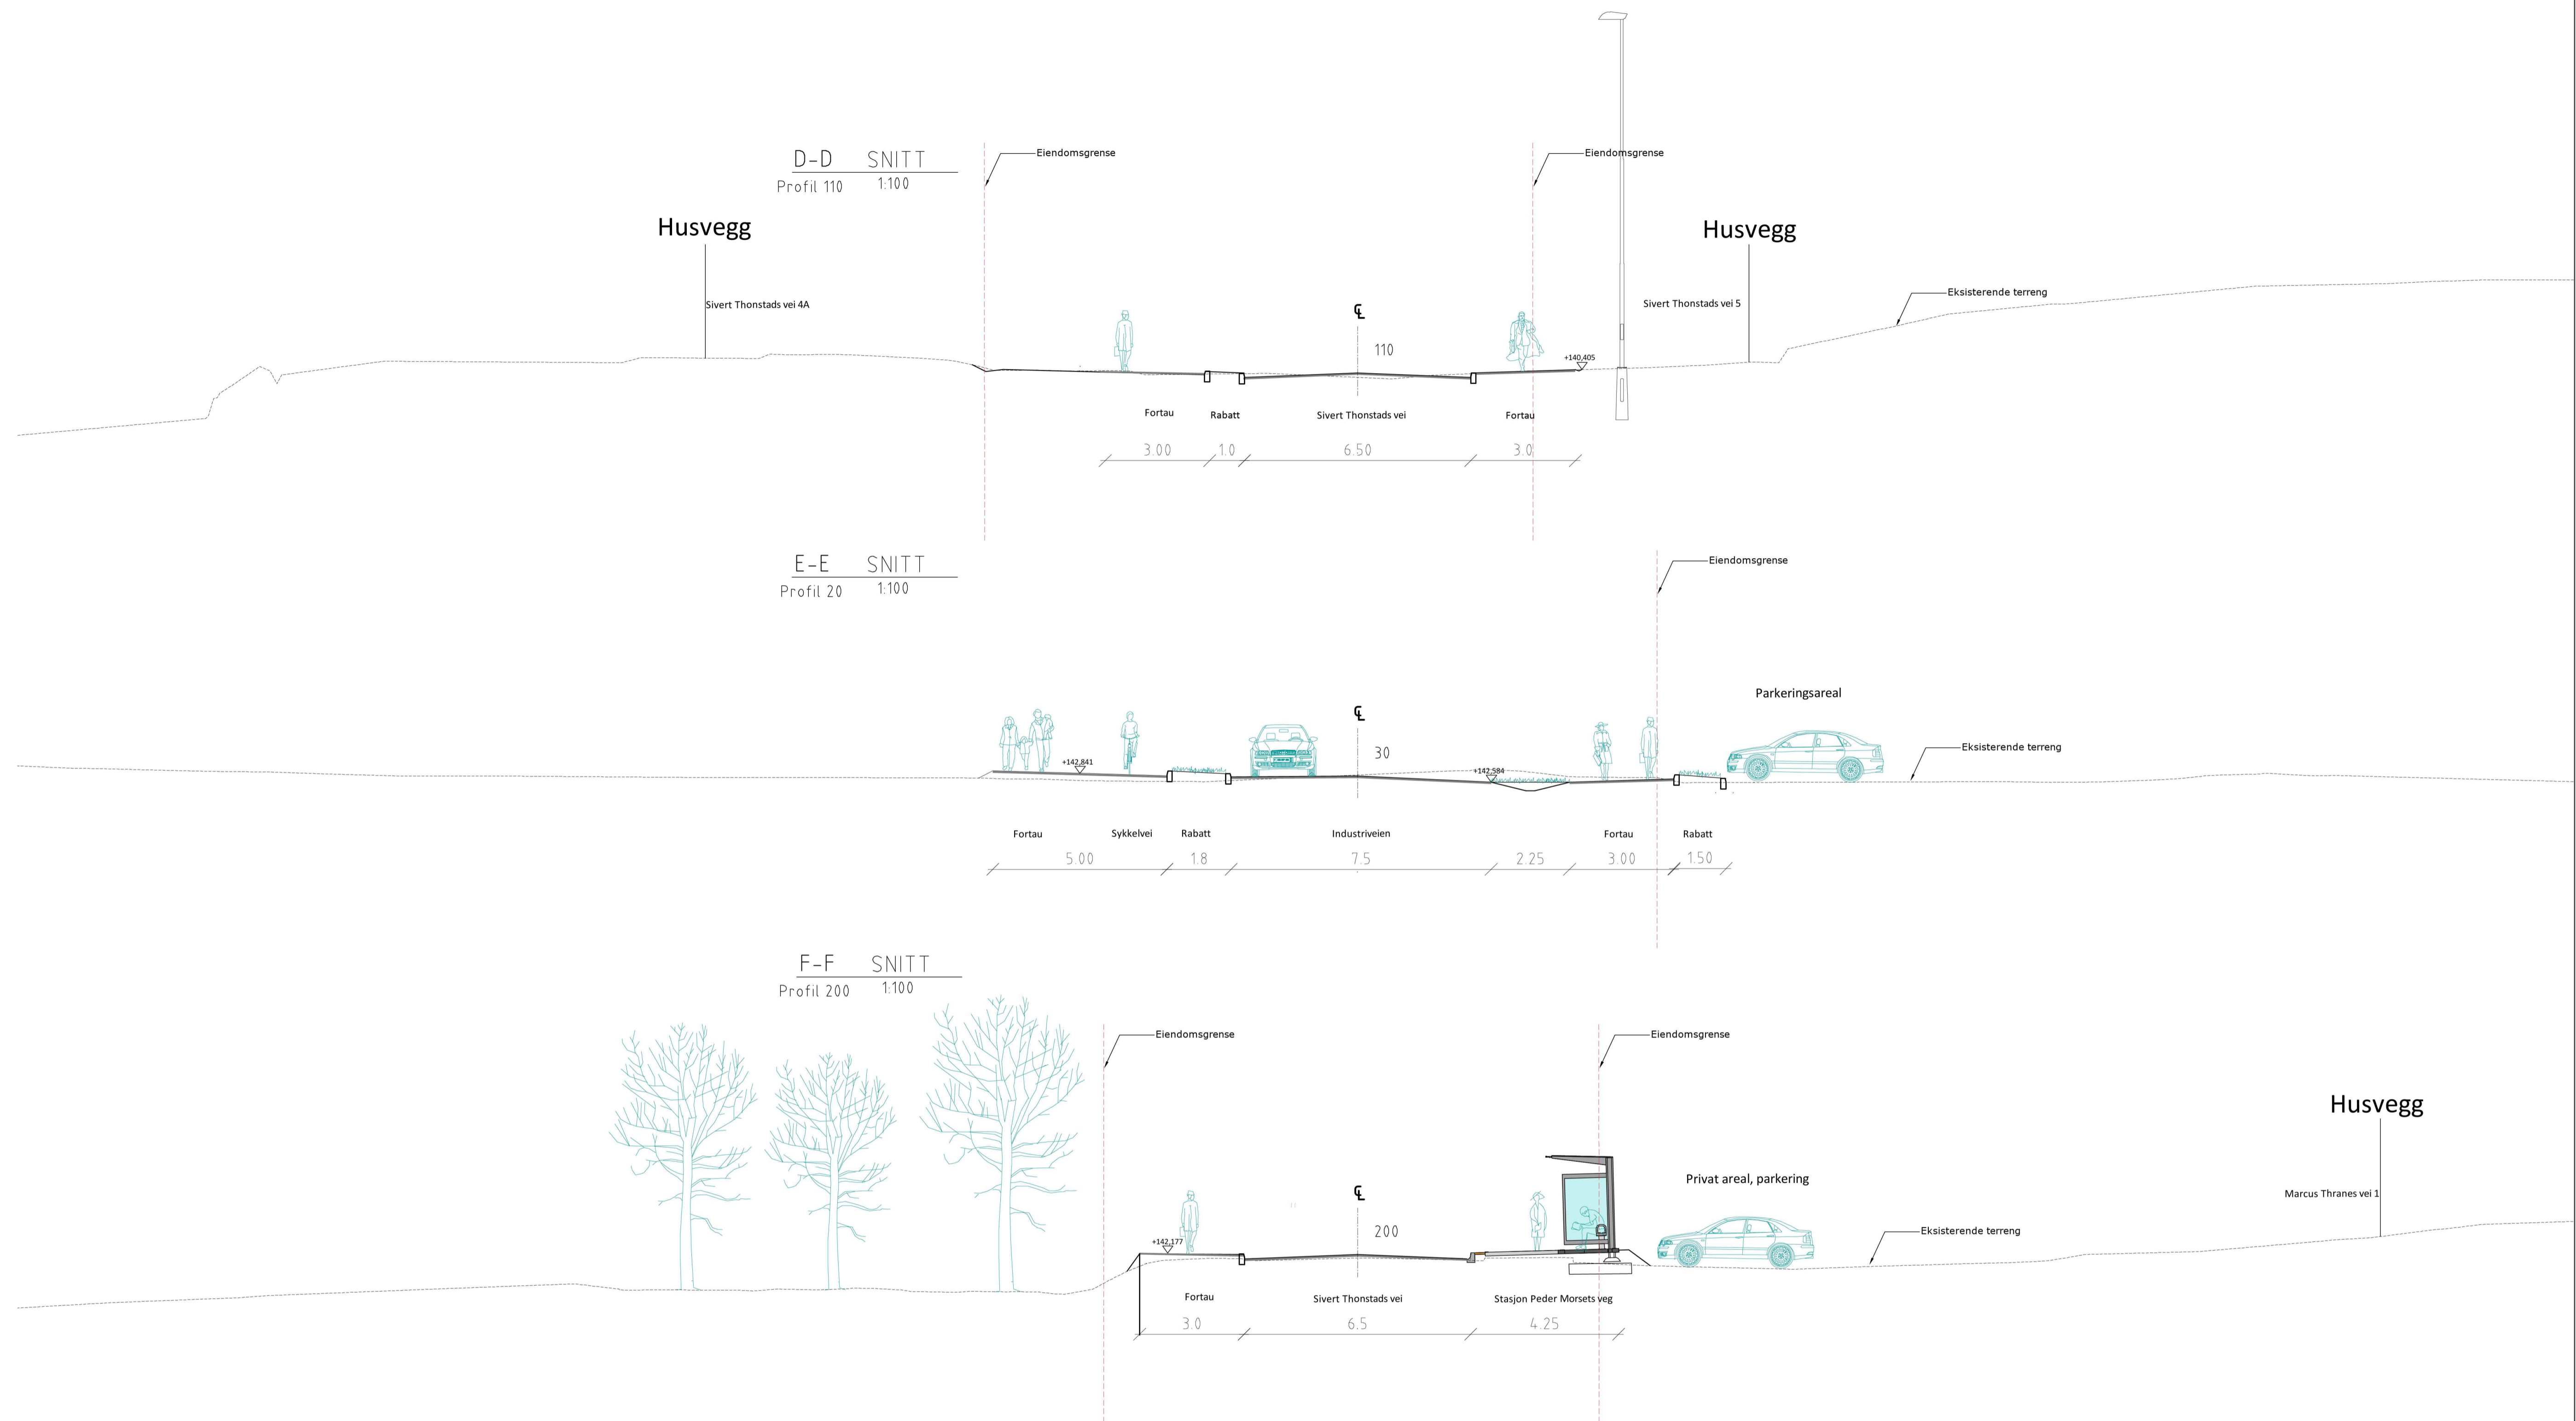


**Merknader**  
Se C-tegninger for plassering av snittene.




03	Justerf ihht mail fra Miljøpakken av 31.01.18	KNRO	JFHTRH	EGLTRH	09.02.2018
02	Endret navn fra holdeplass til stasjon	KNRO	CHFU	EGLTRH	26.01.2018
01	Justerf trafikkdeler til 1m, økt bredde til 3.0m på gs-veg	KNRO	EGLTRH	EGLTRH	12.01.2018
Revisjon	Revisjonen gjelder	Utarb	Kantr	Godkjent	Rev. dato
Tegningsdato		05.01.2018			
Bestiller		Miljøpakken			
Produsert for		Trondheim kommune			
Produsert av		RAMBØLL			
Prosjektnummer		92230006			
Prosjektfasen		Regulering			
Arkivreferanse		Metrobuss_2017			
Målestokk A1-format		1:100 (A1)			
Koordinatsystem		EUREF89UTM33/NN2000			
Utarbeidet av	Kontrollert av	Godkjent av	Konsulentarkiv	Tegningsnummer / revisjonsboks	F103 03
KNRO/RADD	JFHTRH	EGLTRH	1350025525		


G-G SNITT  
Profil 245 1:100

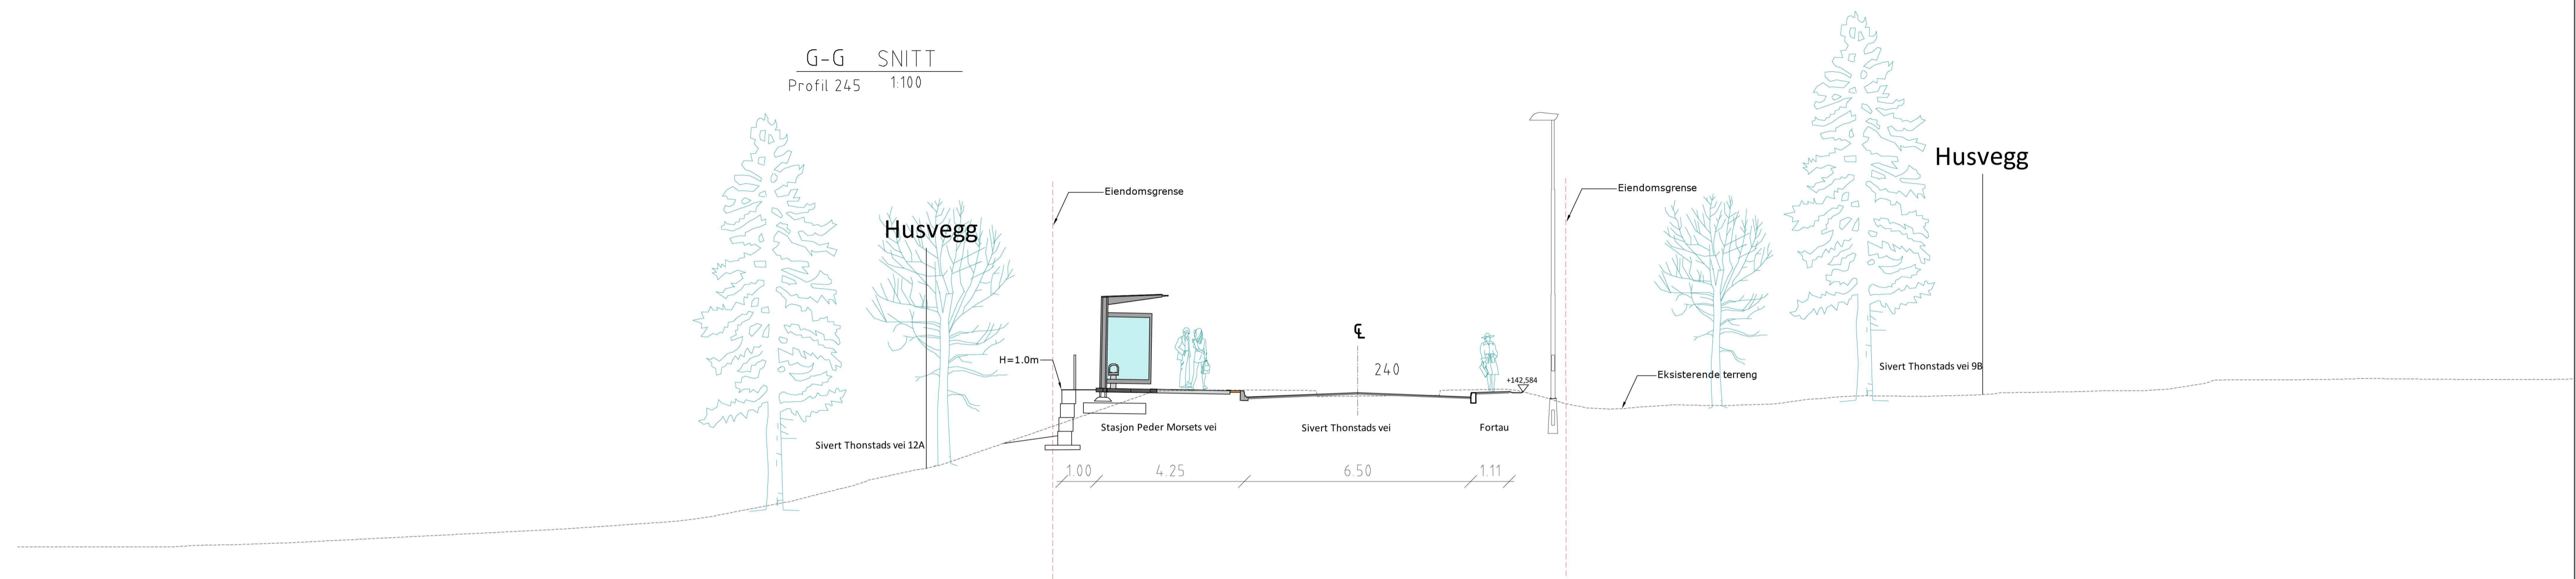

H-H SNITT  
Profil 340 1:100

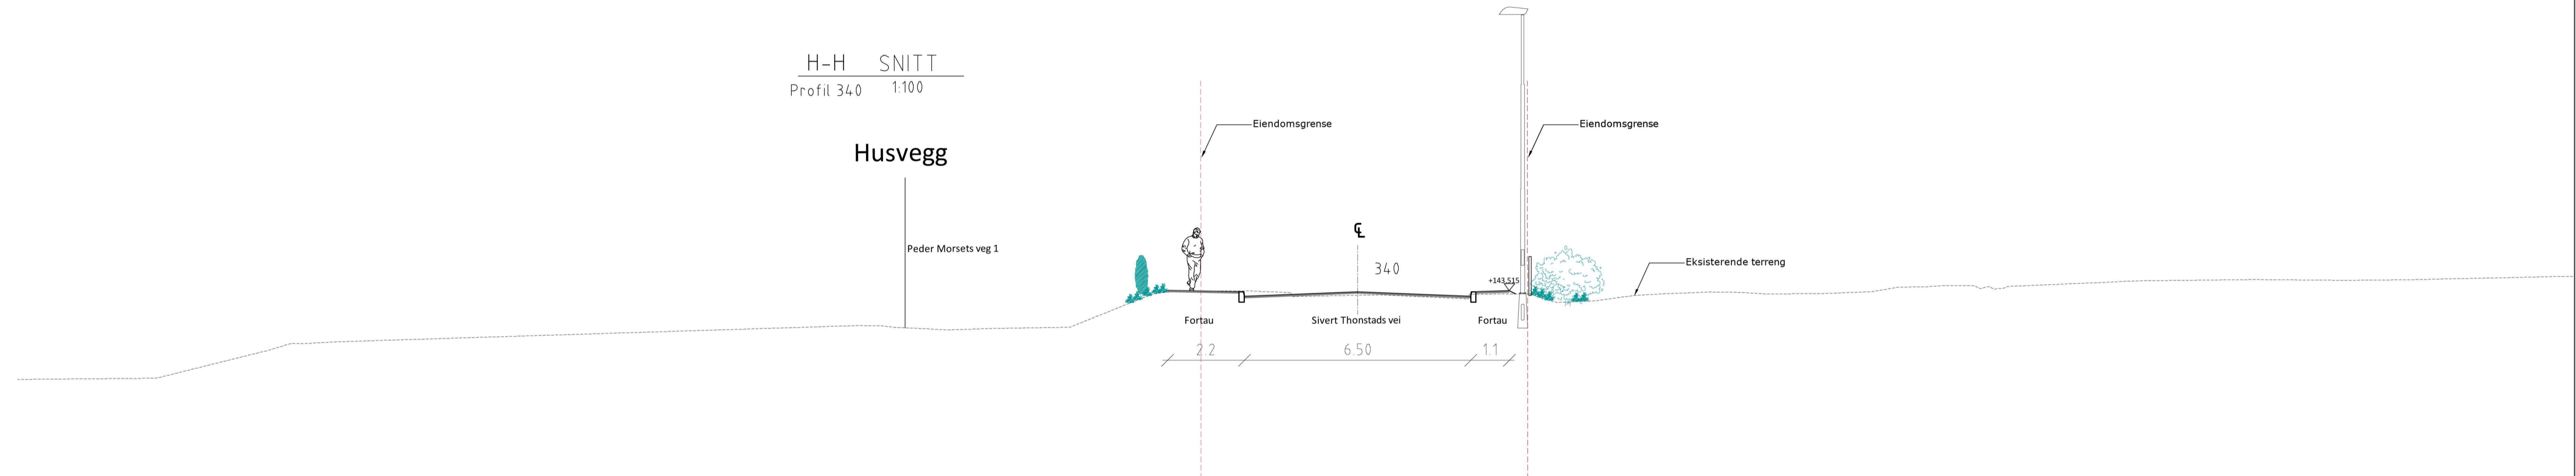

I-I SNITT  
Profil 680 1:100

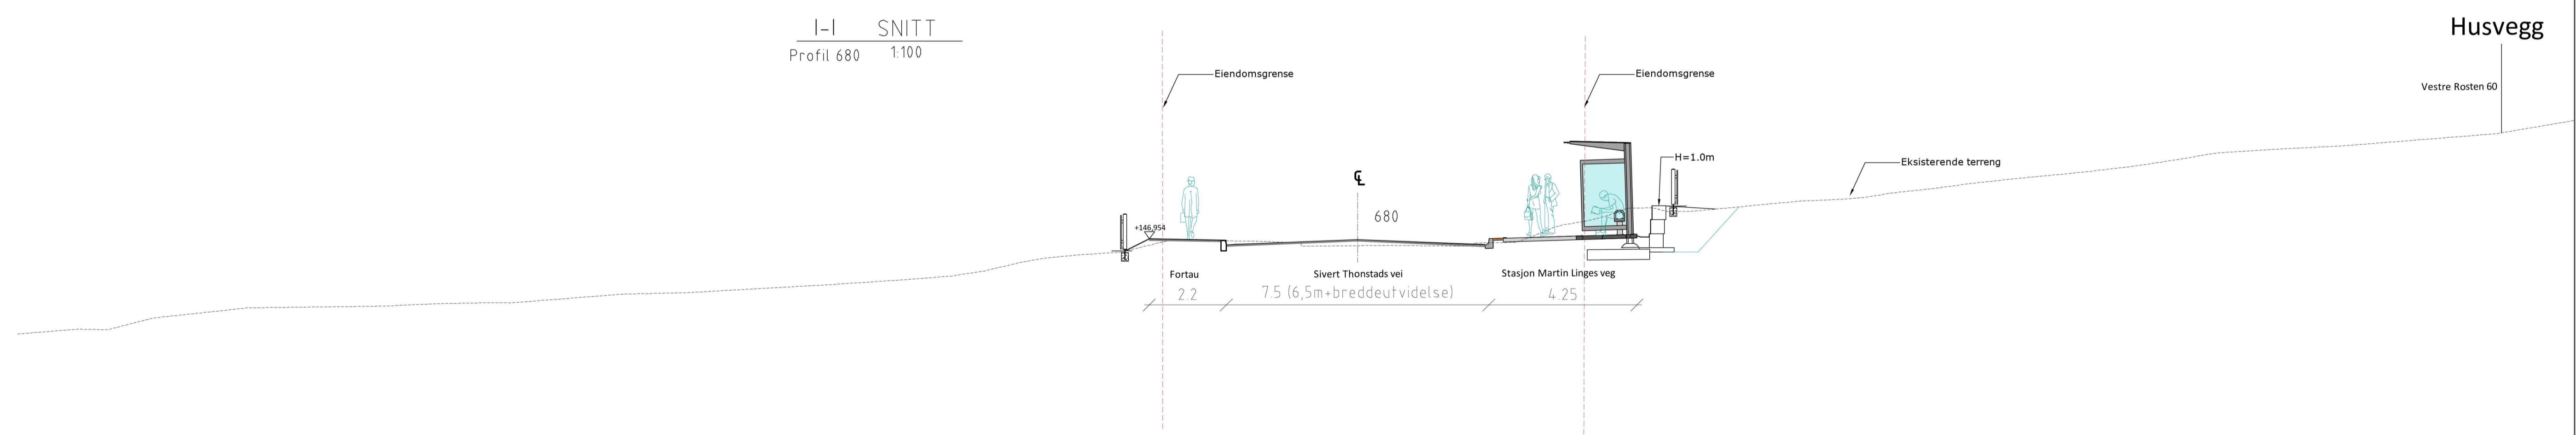


Merknader

Se C-tegninger for plassering av snittene.



02	Justert iht. mail fra Miljøpakken av 31.01.18	KNRO	JFHTRH	EGLTRH	09.02.2018
01	Endret navn fra holdeplass til stasjon	KNRO	CHFV	EGLTRH	26.01.2018
Revisjon	Revisjonen gjelder	Utarb.	Kontr.	Godkjent	Rev. dato
TRONDHEIM KOMMUNE		Tegningsdato		05.01.2018	
Miljøpakken		Bestiller		Miljøpakken	
Rambøll		Produsert for		Trondheim kommune	
92230006		Produsert av		Rambøll	
Regulering		Prosjektnummer		92230006	
Metrobusslinje M1		Prosjektfasennummer		Regulering	
Strekning		Arkivreferanse		Metrobuss_2017	
Regulering		Målestokk A1-format		1:100 (A1)	
EUREF89UTM33/NN2000		Koordinatsystem		EUREF89UTM33/NN2000	
KNRO/RADD	JFHTRH	EGLTRH	1350025525	Tegningsnummer / revisjonsboks	F104 02

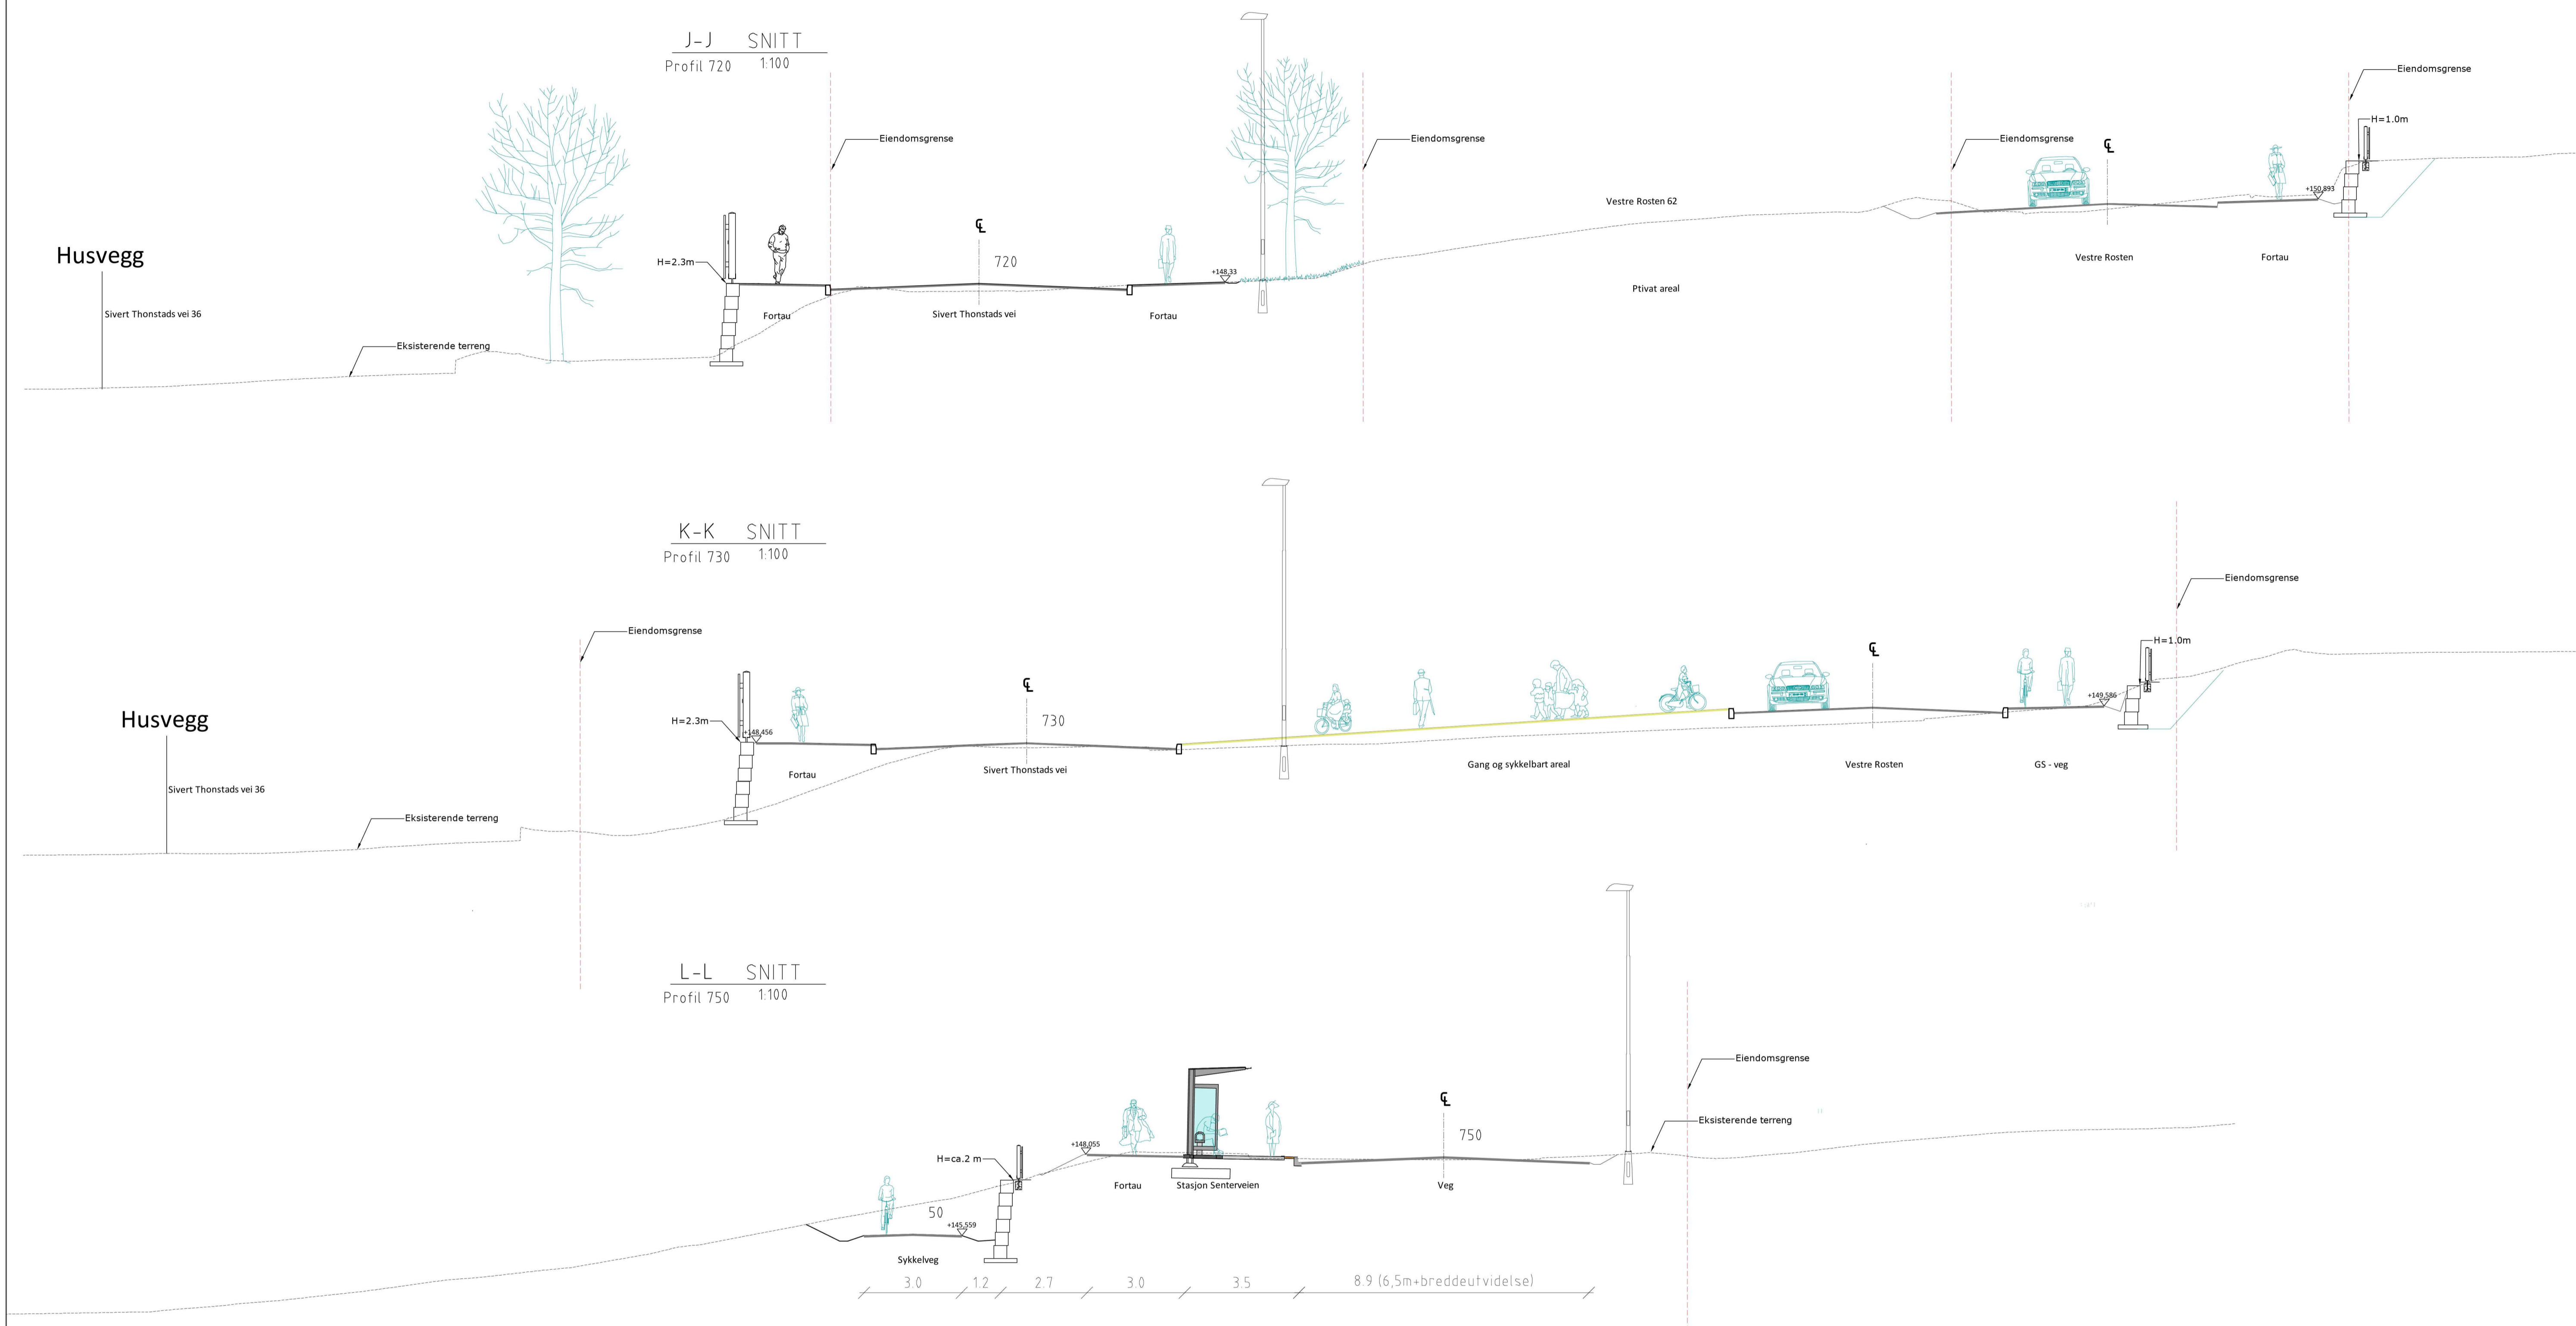

**Merknader**  
Se C-tegninger for plassering av snittene.



02	Justert iht mail fra Miljøpakken av 31.01.18	KNRO	JFHTRH	EGLTRH	09.02.2018
01	Endret navn fra holdeplass til stasjon	KNRO	CHFJ	EGLTRH	26.01.2018
Revisjon		Utarb	Kontr	Godkjent	Rev. dato
TRONDHEIM KOMMUNE		Tegningsdato		05.01.2018	
Miljøpakken		Bestiller		Miljøpakken	
Trondheim kommune		Prosjekt for		Trondheim kommune	
RAMBOLL		Prosjekt av		RAMBOLL	
92230006		Prosjektnummer		92230006	
Regulering		Prosjektfasen		Regulering	
Metrobusslinje M1		Arkivreferanse		Metrobuss_2017	
Titeltyp: Strekning		Målestokk A1-format		1:100 (A1)	
Regulering		Koordinatsystem		EUREF89UTM33/NN2011	
Utarbeidet av	Kontrollert av	Godkjent av	Konsulentarkiv	Tegningsnummer / revisjonsboks	
KNRO/RADD	JFHTRH	EGLTRH	1350025525	F105	02