



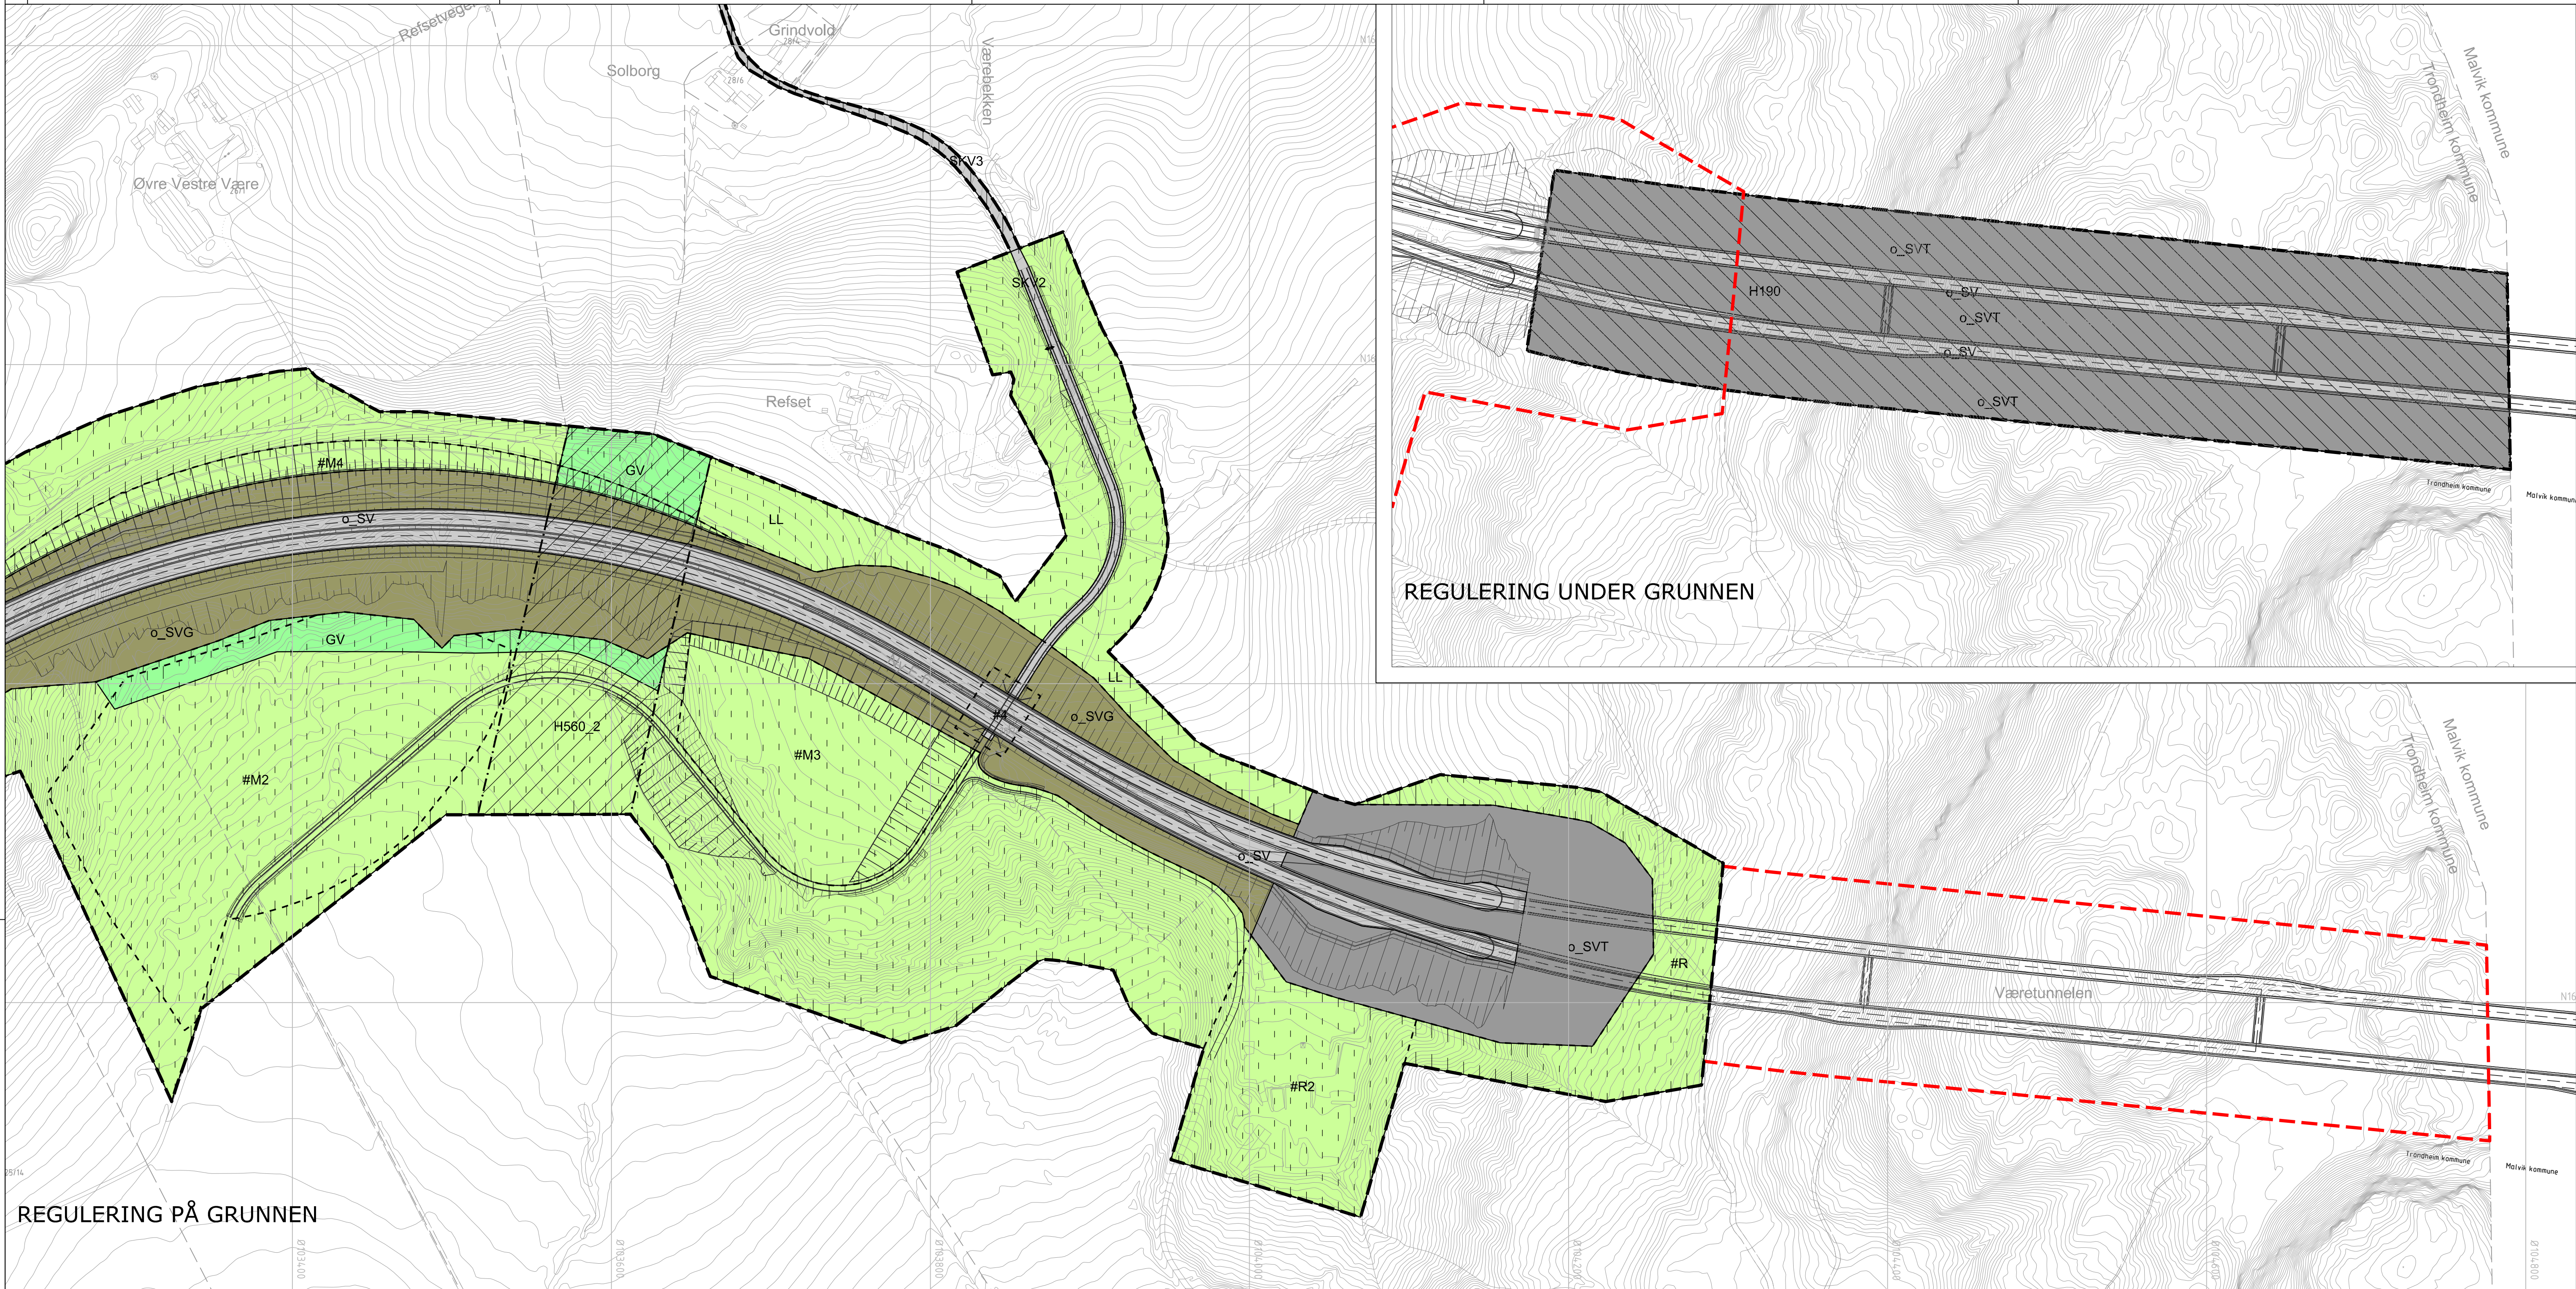

REGULERING PÅ GRUNNEN

REGULERING UNDER GRUNNEN

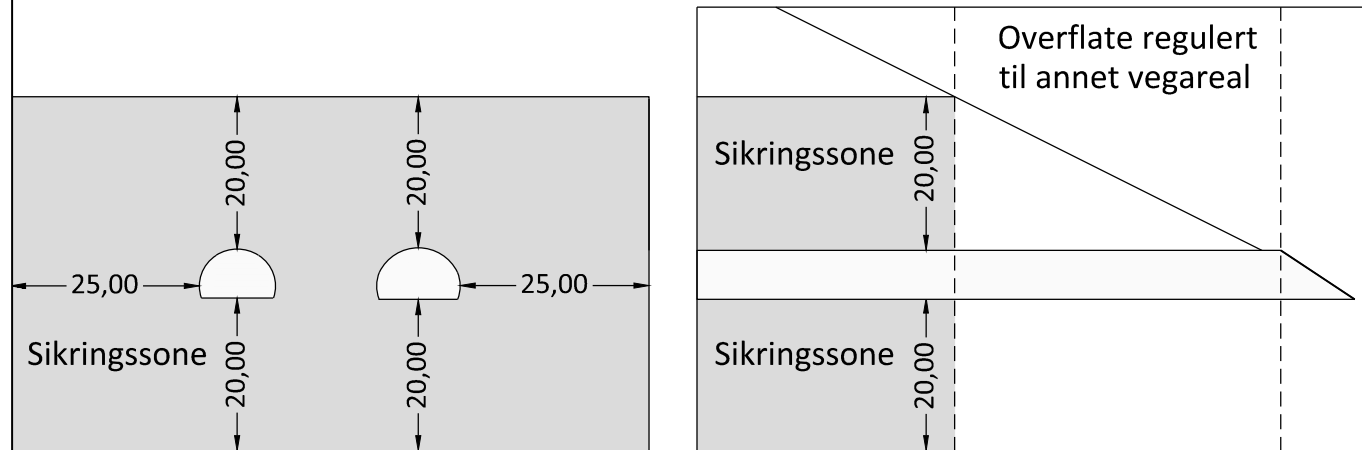

TEGNFORKLARING

Pbl av 2008

§ 12-5, AREALFORMÅL

2. Samferdselsanlegg og teknisk infrastruktur

- Veg (2010)
- Kjøreveg (2011)
- Fortau (2012)
- Gang-/sykkelveg (2015)
- Annen veggrunn - tekniske anlegg (2018)
- Annen veggrunn - grøntareal (2019)

3. Grønnstruktur

- Vegetasjonsskjerm (3060)

5. Landbruks-, natur og friluftsområder

- Landbruksformål (5110)

§ 12-6, HENSYNSSONER

§11-8 a jf §12-6

- a.1) Sikringssoner
- Andre sikringssoner (sikringssone tunnel) (H190)
- a.3) Faresoner
- Ras- og skredfare (H310)

§11-8 c jf §12-6

- Sone med angitte særlige hensyn
- Bevaring naturmiljø (H560)

§12-7, BESTEMMELSER

- Utforming
- #1-4 - Konstruksjoner
- Krav om særskilt rekkefølge for gjennomføring av tiltak
- #5 - Stabiliseringstiltak
- Midlertidig bygge- og anleggsområde
- #R - Anlegg- og riggområde
- #R1-2 - Riggområde
- #M1-4 - Massedeponi

Juridiske linjer og symboler

- Planens begrensning
- Formålsgrense
- Bestemmelsesgrense
- Frisktlinje (1222)
- Bru (1252)
- Faregrense
- Hensyngrense
- Midlertidig bygg- og anleggsgrense
- Avkjørsel - både inn og utkjøring

Illustrasjonslinjer

- Veggeometri
- Planavgrensning på grunnen/under grunnen

TRONDHEIM KOMMUNE

Detaljregulering av

E6 Ranheim - Værnes, delstrekning Reppekruset - Væretunnelen

2 av 3

Målestokk:

1:2000 (A1)

REVISJONER	DATO	SIGN.	DATO	SIGN.
Teknisk kontroll	27.06.19	TonH		

SAKSBEHANDLING I FØLGE PLAN- OG BYGNINGSLOVEN	DATO	SIGN.
Kunngjøring vedrørende reguleringsplanarbeidet	25.01.18, 05.12.19, 05.03.19	

Forslagsstiller:

Plankonsulent:

Reguleringsplan nr: r20180014

Kommunens saksnr: 17/31746-7 (316803/17) L12

Dato: 20.03.2019