


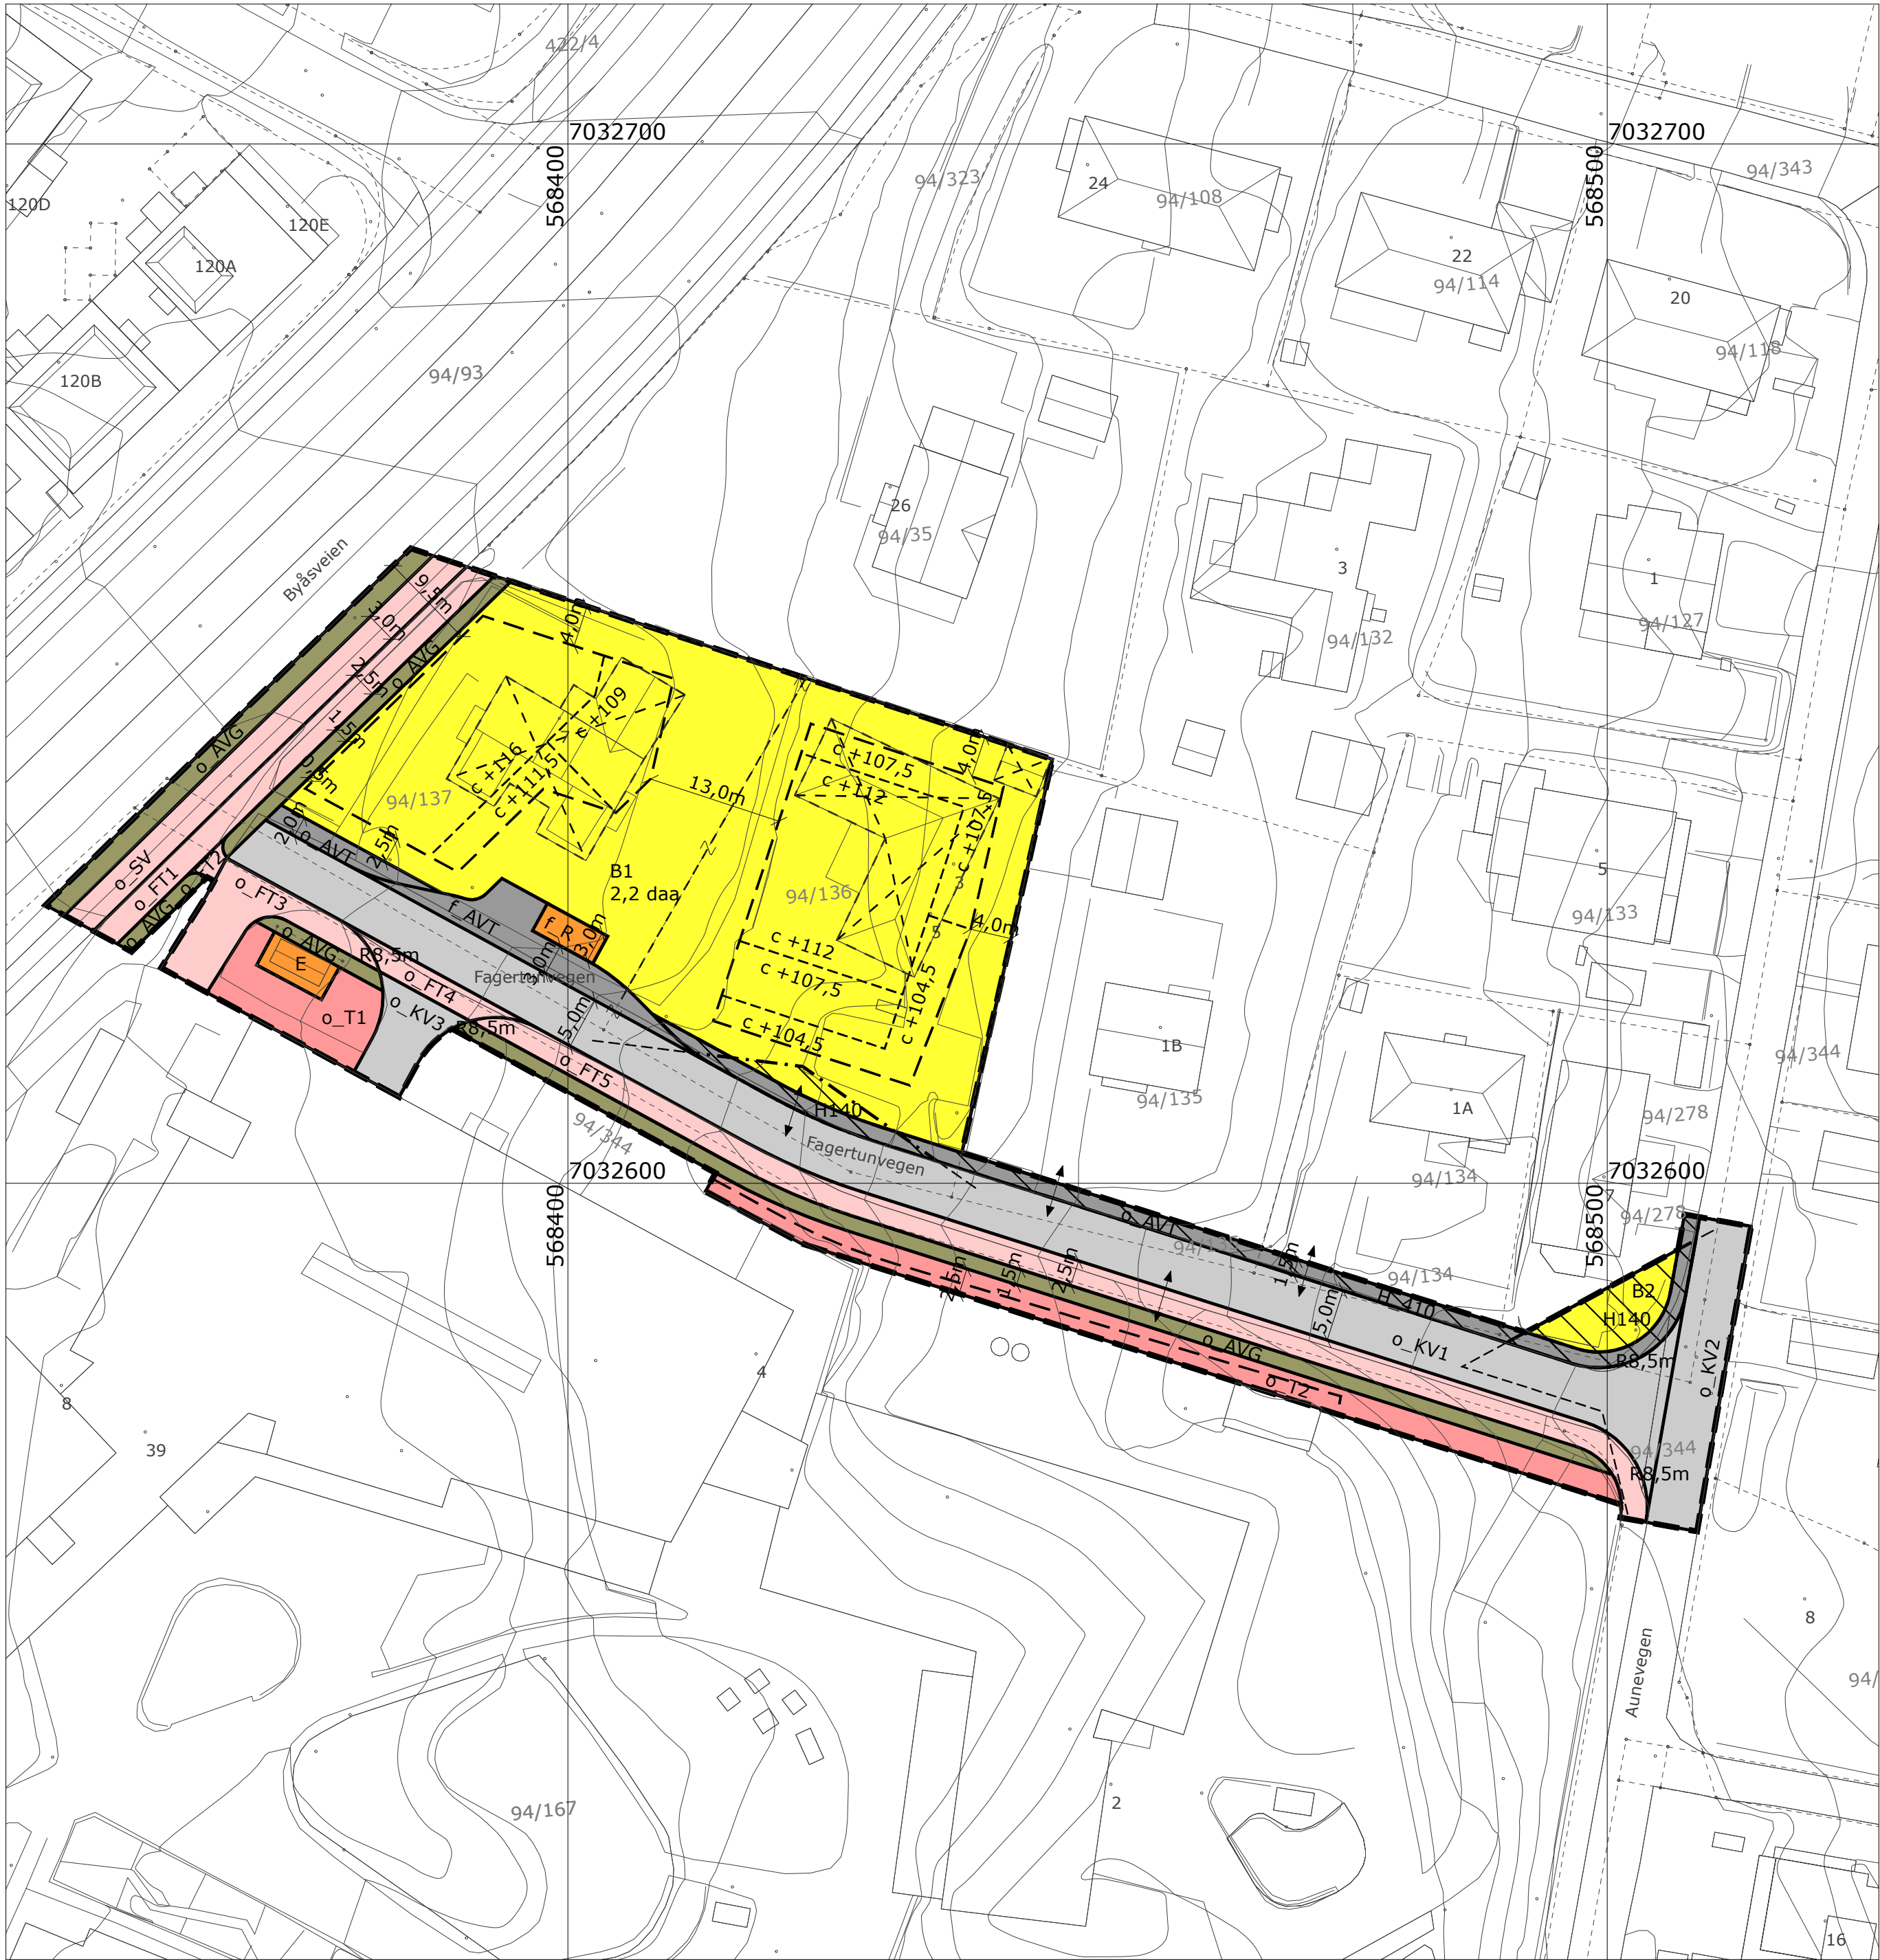

TEGNFORKLARING

PLAN- OG BYGNINGSLOVENS § 12.5, PLANFORMÅL

SOSIKODING I PARENTES

1. BEBYGGELSE OG ANLEGG

- Boligbebyggelse (1110)
- Offentlig tjenesteyting (1160)
- Energianlegg (1510)
- Renovasjonsanlegg (1550)

2. SAMFERDSELSANLEGG OG TEKNISK INFRASTRUKTUR

- Kjøreveg (2011)
- Fortau (2012)
- Sykkelveg (2017)
- Annen veggrunn - tekniske anlegg (2018)
- Annen veggrunn - grøntareal (2019)

§ 12-6, HENSYNSSONER

Sikringssone


- Sikringssone, frisikt (H140)

Infrastruktursone

- Offentlig ledningsnett (H410)
Krav vedrørende infrastruktur

LINJESYMBOLER M.V.


- Planens begrensning
- Formålsgrense
- Regulert høyde
- Grense hensynssone
- Eiendomsgrense som skal oppheves (1204)
- Byggegrense (1211)
- Bebyggelse som forutsettes fjernet (1215)
- Friskotlinje (1222)
- Avkjørsel (1242)

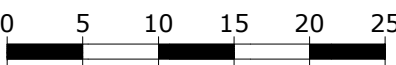

EKVIDISTANSE 1M Koordinatsystem UTM sone32 euref89 Høydereferanse NN2000 Datio for kartuttrekk: 2019.04.10

TRONDHEIM KOMMUNE
Detaljert reguleringsplan med bestemmelser for

Fagertunvegen 3, 5 og 7
gnr/bnr 94/136, 94/137 m.fl

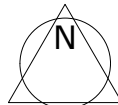

MÅLESTOKK:

1:500 (A2)

KARTBLAD:

A2

REVISJONER		DATO	SIGN.		DATO	SIGN.
Anmodning om oppstartsmøte		2017.10.09	RBH	Revidert planinnsending	2018.11.01	RBH
Til arbeidsmøte med Trondheim Kommune		2018.03.21	RBH	Revidert planinnsending	2019.04.11	RBH
1. Planinnsending		2018.06.28	RBH	Bebyggelse som forutsettes fjernet (1215)	2019.04.11	RBH
SAKSBEHANDLING IFLG. PLAN- OG BYGNINGSLOVEN				DATO		SIGN.
Kunngjøring vedrørende reguleringsarbeidet				2018.06.08		
1. behandling i Bygningsrådet/Det faste utvalg for plansaker						
Utlekking til offentlig ettersyn						
2. behandling i Bygningsrådet/Det faste utvalg for plansaker						
Evtl. nytt offentlig ettersyn						
3. behandling i Bygningsrådet/Det faste utvalg for plansaker						
Bystyrets vedtak						
Planen er utarbeidet av Voll Arkitekter AS, Vertsgt. 4, 7042 Trondheim				TEGNET		REGULERINGSPLAN NR.
				RBH		20180005
				SAKSBEH.		ARKIVNR.
DATO: 2017.10.09		Kommunens saksnr: 17/35485		RBH		