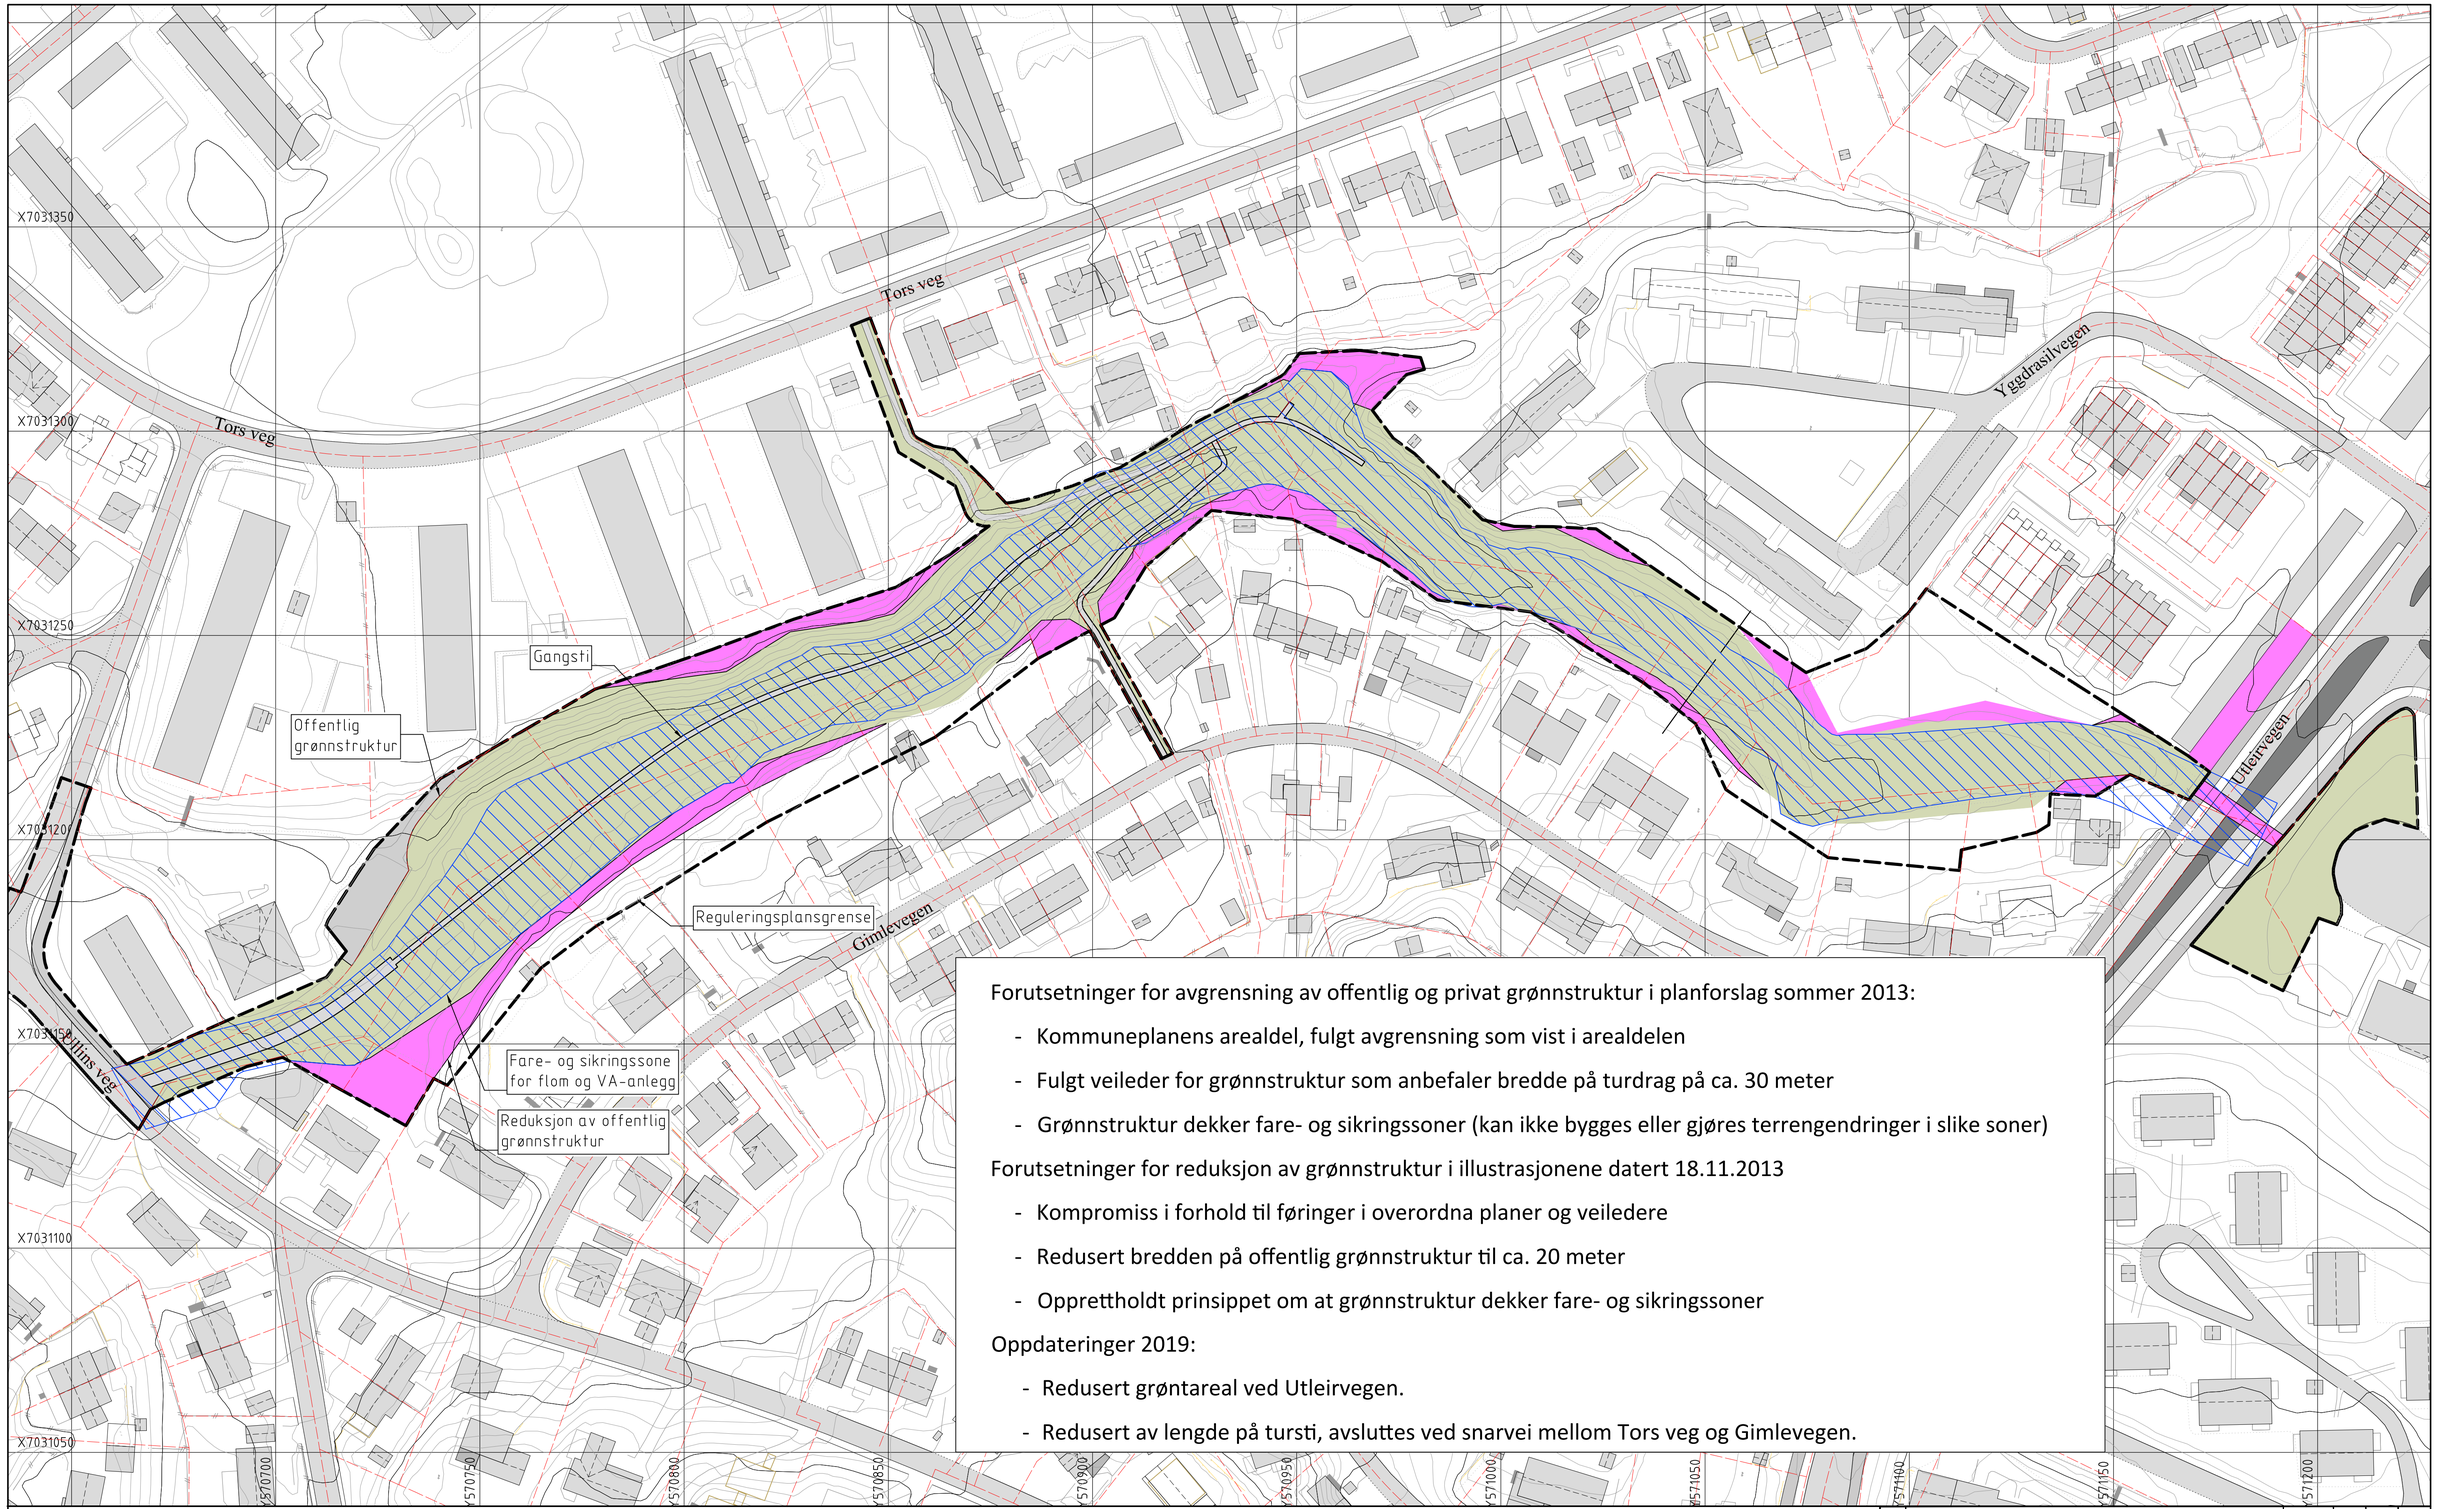

Forutsetninger for avgrensning av offentlig og privat grønnstruktur i planforslag sommer 2013:

- Kommuneplanens arealdel, fulgt avgrensning som vist i arealdelen
- Fulgt veileder for grønnstruktur som anbefaler bredde på turdrag på ca. 30 meter
- Grønnstruktur dekker fare- og sikringssoner (kan ikke bygges eller gjøres terrengendringer i slike soner)

Forutsetninger for reduksjon av grønnstruktur i illustrasjonene datert 18.11.2013

- Kompromiss i forhold til føringer i overordna planer og veiledere
- Redusert bredden på offentlig grønnstruktur til ca. 20 meter
- Opprettholdt prinsippet om at grønnstruktur dekker fare- og sikringssoner

Oppdateringer 2019:

- Redusert grøntareal ved Utleirvegen.
- Redusert av lengde på tursti, avsluttes ved snarvei mellom Tors veg og Gimlevegen.

Tegnforklaring

- Offentlig grønnstruktur
- Grussti
- Reduksjon av off. grønnstruktur
- Fare- og sikringssone (Flom og VA-anlegg/ledn.)
- Reguleringsplangrense (planforslag juni 2013)

0 10 20 30 40 50

Geodetisk referanse:
Kartplan (x,y): EUREF89/UTM sone 32
Høydereferanse: NN2000

Rev.	Beskrivelse	Dato	Tegn.	Kontr.	Godkj.

TRONDHEIM KOMMUNE
Fredlybekken øvre del

Fag: TVF
Format: A1
Dato: 08.03.2019

Illustrasjoner til øvre del av Fredlybekken
Plantegning
Alternativ uten bekk

Format/Målestokk: 1:750

Multiconsult
www.multiconsult.no

Status
Konstr./Tegnet: OSWH
Kontrollert: LPR
Godkjent: OSWH
Oppdragsnr.: 10204076
Tegningsnr.: 4
Rev.