



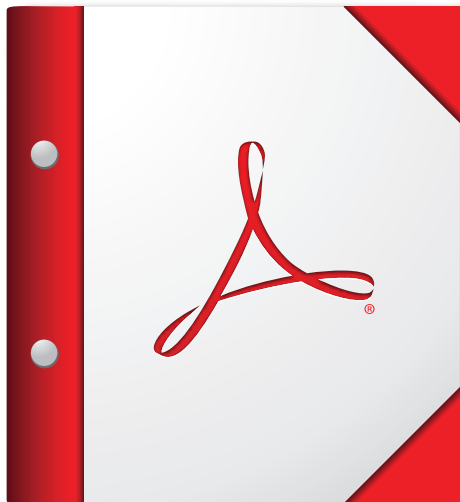

**Denne PDF-porteføljen bør åpnes i Acrobat X
eller Adobe Reader X eller senere.**

Skaff deg Adobe Reader nå!




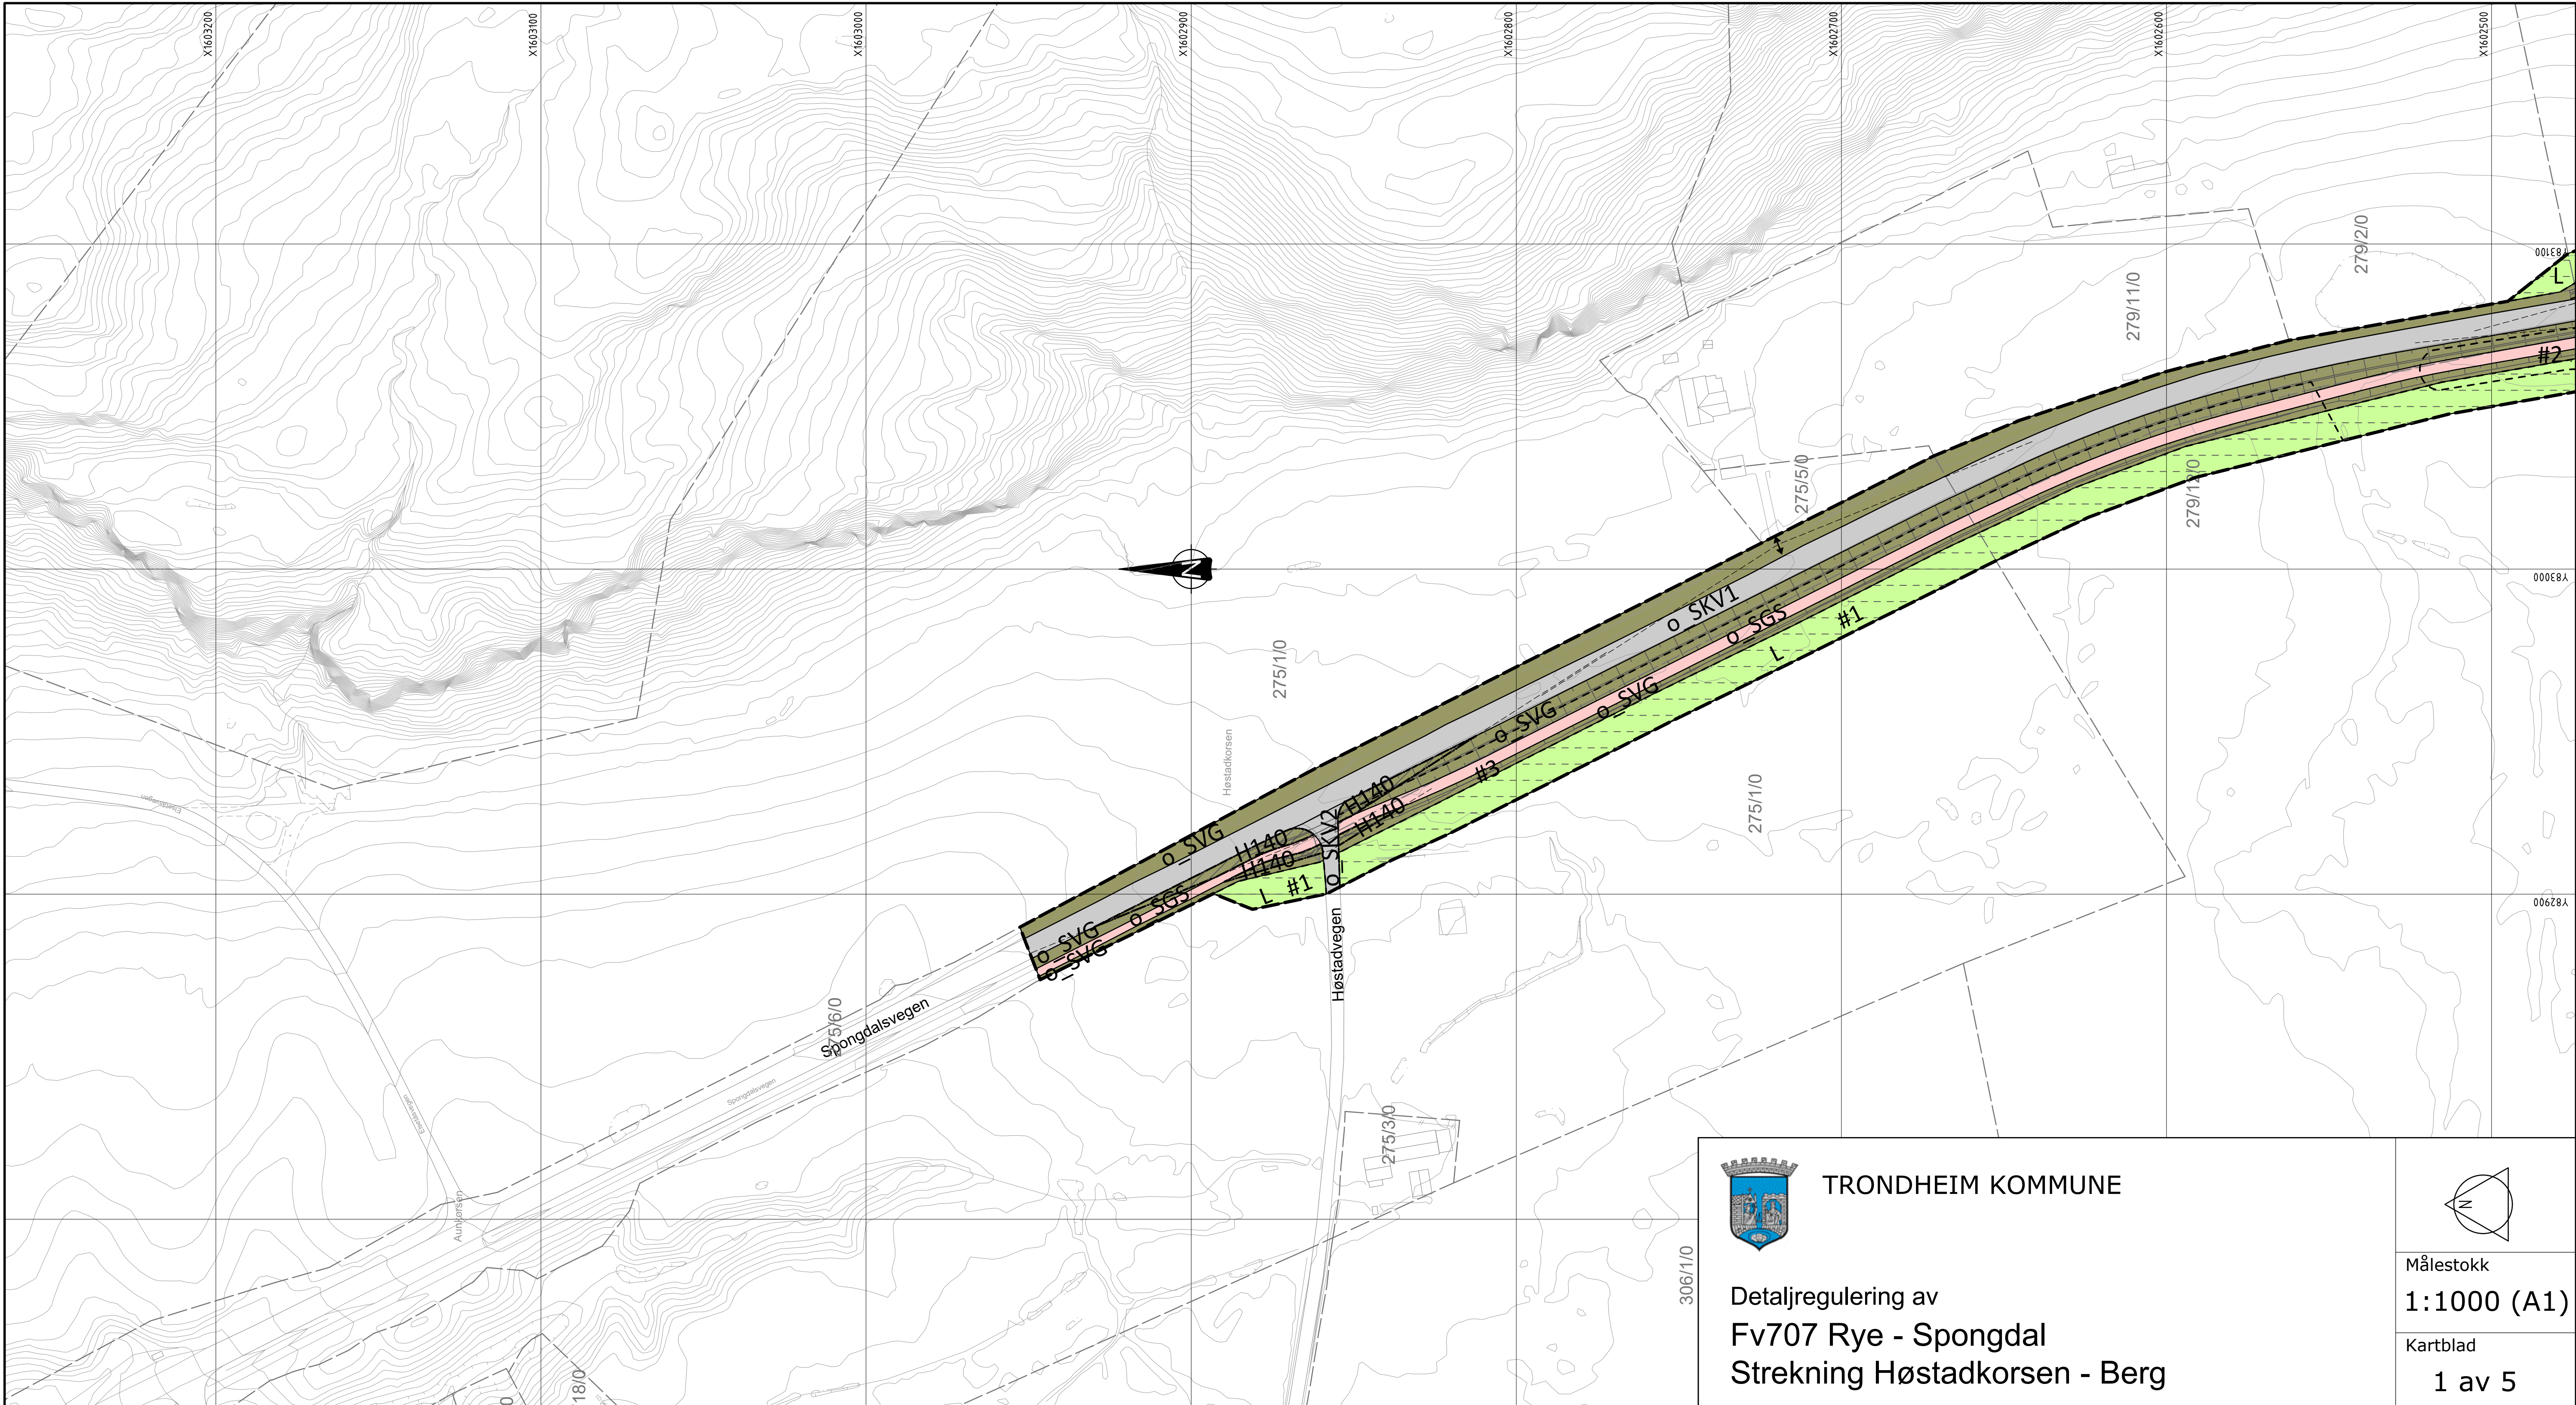

TRONDHEIM KOMMUNE

Målestokk
1:1000 (A1)


Kartblad
1 av 5

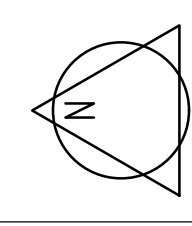

Detaljregulering av
Fv707 Rye - Spongdal
Strekning Høstadkorsen - Berg

REVISJONER	DATO	SIGN.	DATO	SIGN.

SAKSBEHANDLING I FØLGE PLAN- OG BYGNINGSLOVEN	DATO	SIGN.
Kunngjøring vedrørende reguleringsarbeidet	18.04.2018	Stiruu
Vedtak om utleggelse til offentlig ettersyn og høring		
Offentlig utleggelse 1. gang		
Vedtak bystyret		

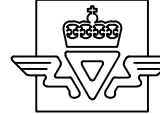Forslagsstiller:

Statens vegvesen

Reguleringsplan.nr
r20180025
Kommunens saksnr:
17/44366

DATO: 02.07.2019

TEGNFORKLARING PBL av 2008

§ 12-5, AREALFORMÅL

2. Samferdselsanlegg og teknisk infrastruktur

- SKV Kjøreveg (2011)
- SF Fortau (2012)
- SGS Gang- og sykkelveg (2015)
- SVG Annen veggrunn - grøntareal (2019)
- SKH Kollektivholdeplass (2073)

5. Landbruk, -natur og friluftsområder samt reindrift

- L LNFR-areal (5100)

6. Bruk og vern av sjø og vassdrag

- V Bruk og vern av sjø og vassdrag med tilhørende strandsone (6001)

§ 12-6, HENSYNSSONER

a.1) Sikringsone

- Frisikt (H140)

a.3) Faresone

- Ras- og skredfare (H310)
- Høyspenningsanlegg (H370)

c) Sone med angitte særlige hensyn

- Bevaring kulturmiljø (H570)

§ 12-7, BESTEMMELSEOMRÅDE

- #1 Midlertidig riggområde/anleggsbelte
- #2 Bestemmelseområde kulturmiljø
- #3 Bestemmelseområde myrområde

Plankartet leses med nordpilen opp.

Juridiske linjer og symboler

- Planens begrensning
- Formålsgrænse
- Grænse for faresone
- Grænse bestemmelser
- Grænse for angitt hensynssone
- Bygg, kulturminner, mm som skal bevares
- Frisiktlinje
- Bru
- Kulvert
- Bebyggelse som forutsettes fjernet
- Avkjørsel
- Stenging av avkjørsel


Illustrasjonslinjer i planen

- Veggeometri

Koordinatsystem: Euref 89 NTM10
Høydereferanse: NN2000

Kartuttrekk pr dato: 20.11.2017
Kilde: Trondheim kommune

Ekvidistanse 1m

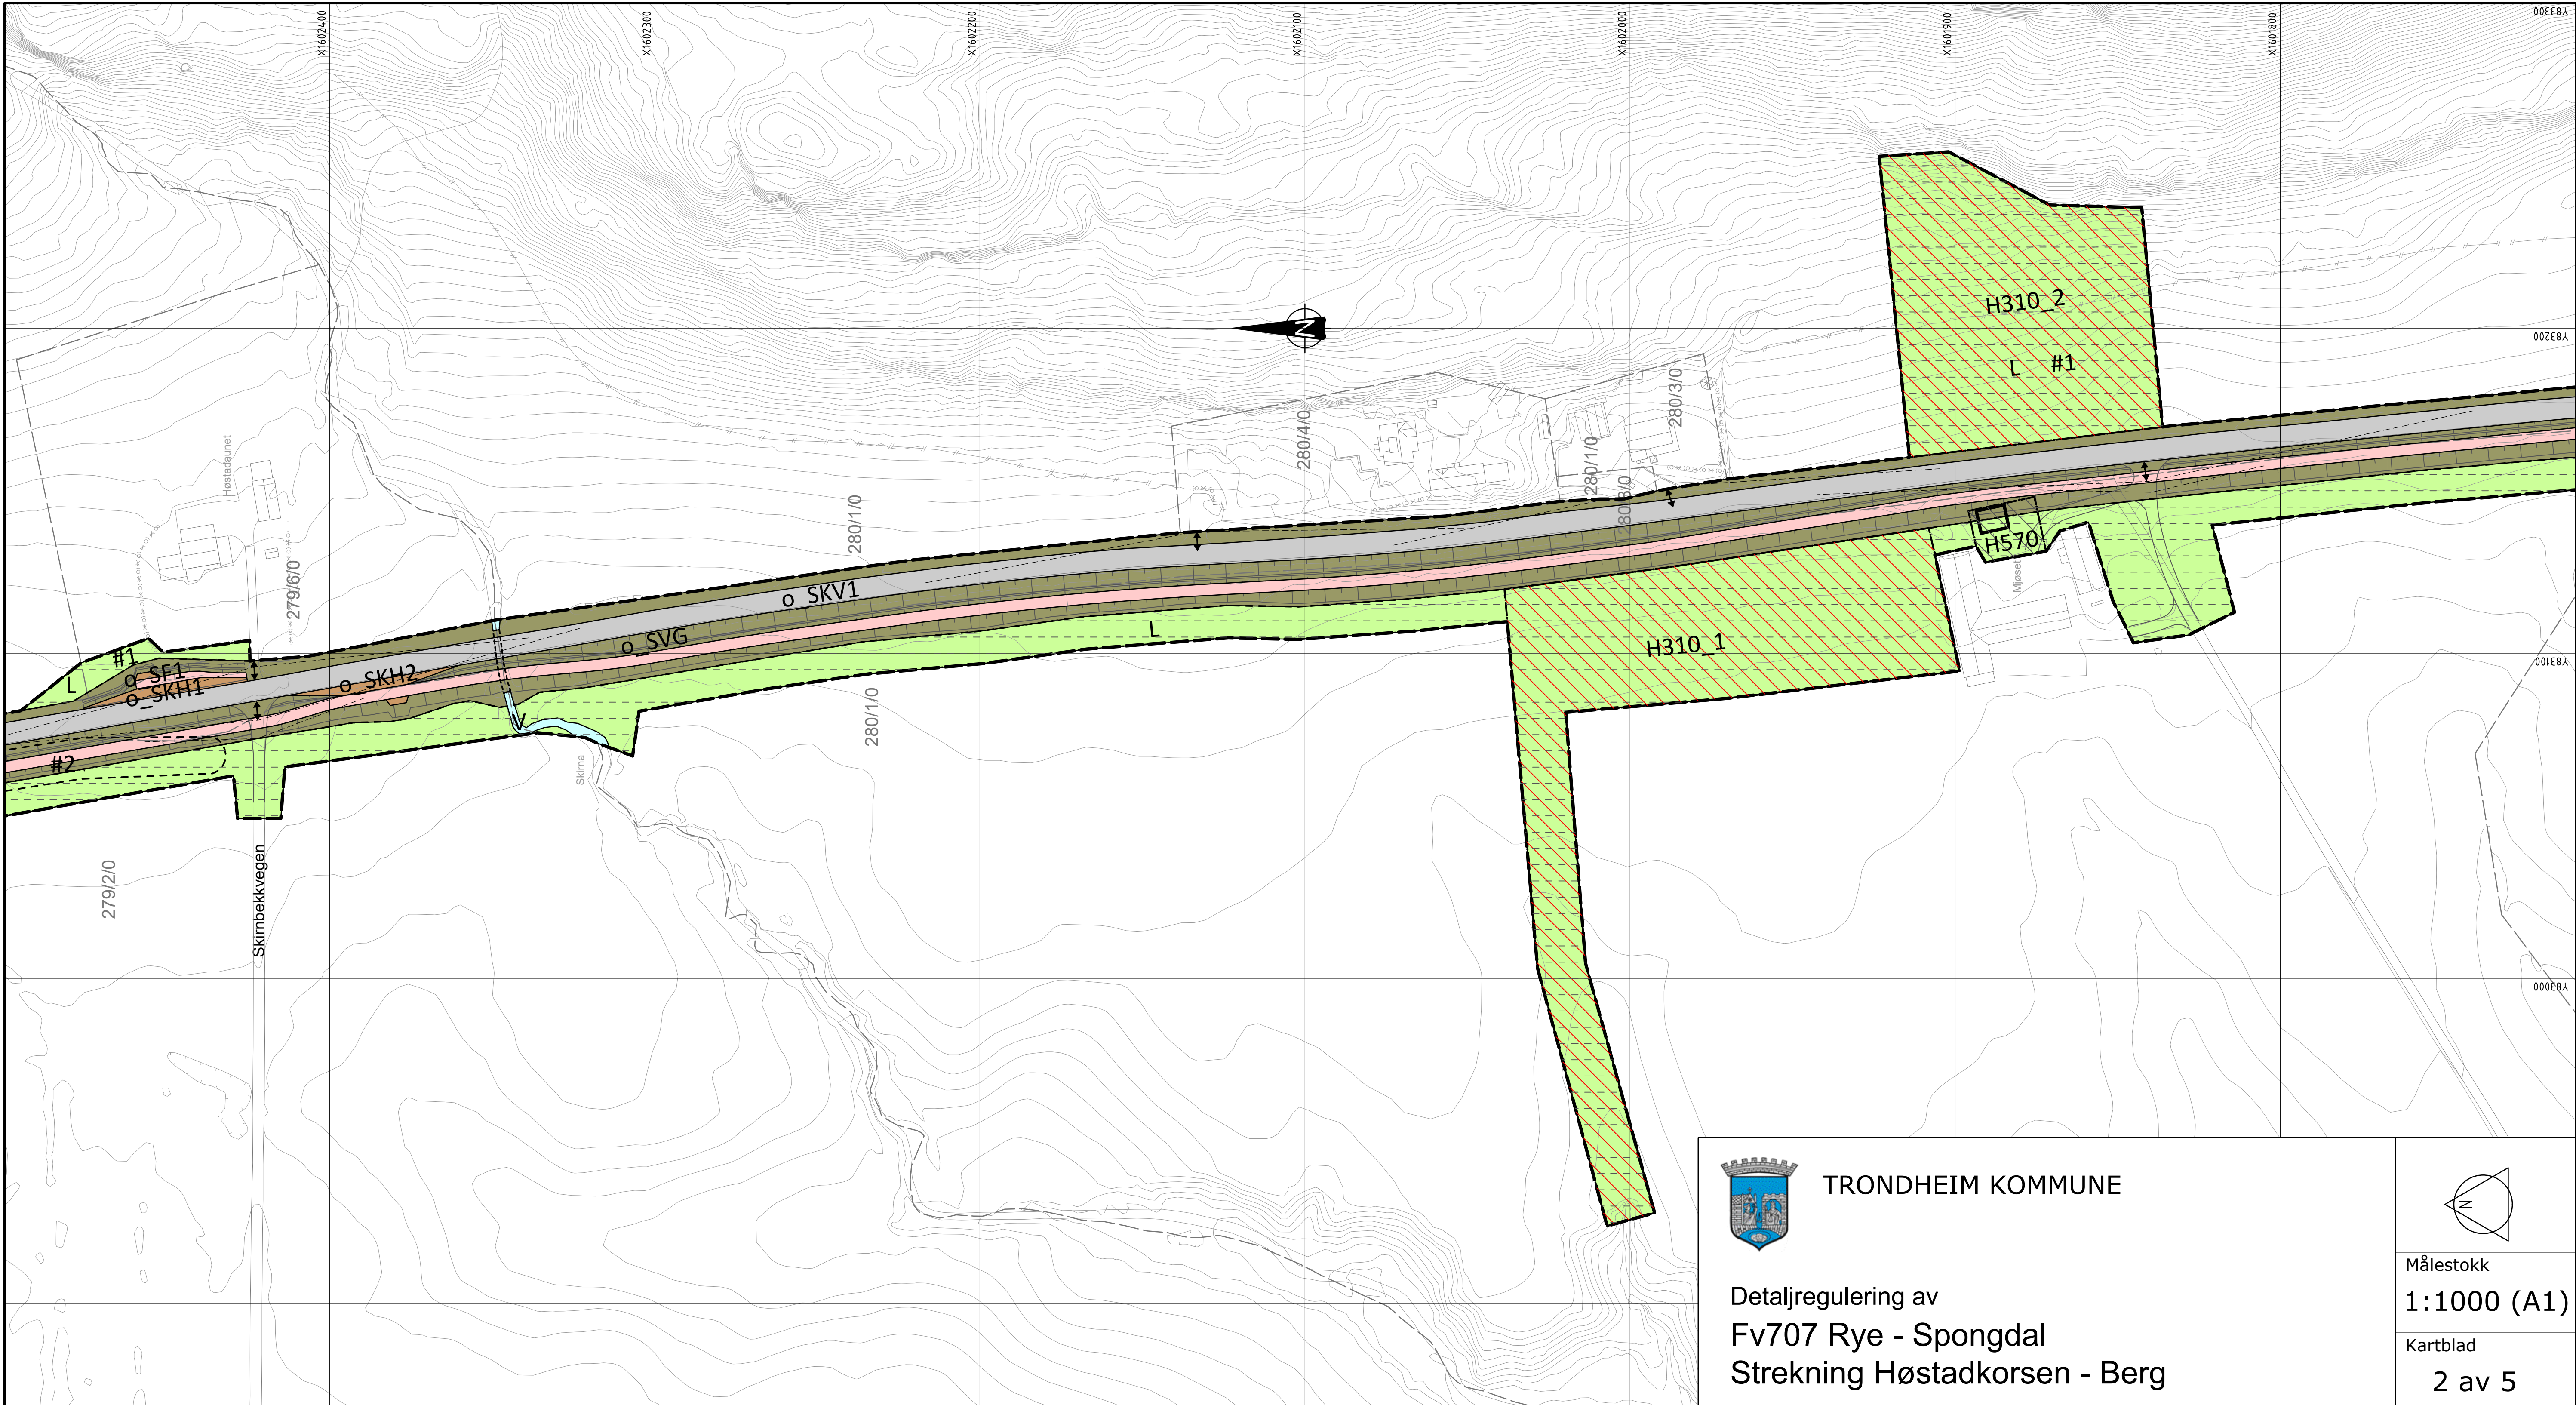



TRONDHEIM KOMMUNE


Detaljregulering av
Fv707 Rye - Spongdal
Strekning Høstadkorsen - Berg

Målestokk
1:1000 (A1)

Kartblad
2 av 5

REVISJONER	DATO	SIGN.	DATO	SIGN.

SAKSBEHANDLING I FØLGE PLAN- OG BYGNINGSLOVEN	DATO	SIGN.
Kunngjøring vedrørende reguleringsarbeidet	18.04.2018	Stiruu
Vedtak om utleggelse til offentlig ettersyn og høring		
Offentlig utleggelse 1. gang		
Vedtak bystyret		

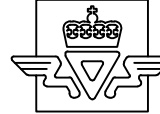Forslagsstiller:

Statens vegvesen

Reguleringsplan.nr
r20180025
Kommunens saksnr:
17/44366

DATO: 02.07.2019

TEGNFORKLARING PBL av 2008

§ 12-5, AREALFORMÅL

SKV

Kjøreveg (2011)

SF

Fortau (2012)

SGS

Gang- og sykkelveg (2015)

SVG

Annen veggrunn - grøntareal (2019)

SKH

Kollektivholdeplass (2073)

5. Landbruk, -natur og friluftsområder samt reindrift

L

LNFR-areal (5100)

6. Bruk og vern av sjø og vassdrag

V

Bruk og vern av sjø og vassdrag med tilhørende strandsone (6001)

§ 12-6, HENSYNSSONER

a.1) Sikringsone

Frisikt (H140)

a.3) Faresone

Ras- og skredfare (H310)

Høyspenningsanlegg (H370)

c) Sone med angitte særlige hensyn

Bevaring kulturmiljø (H570)

§ 12-7, BESTEMMELSEOMRÅDE

#1

Midlertidig riggområde/anleggsbelte

#2

Bestemmelseområde kulturminne

#3

Bestemmelseområde myrområde

Plankartet leses med nordpilen opp.

Juridiske linjer og symboler

Planens begrensning

Formålsgrænse

Grænse for faresone

Grænse bestemmelser

Grænse for angitt hensynssone

Bygg, kulturminner, mm som skal bevares

Frisikttlinje

Bru

Kulvert

Bebyggelse som forutsettes fjernet

Avkjørsel

Stenging av avkjørsel

Illustrasjonslinjer i planen


Veggeometri



Koordinatsystem: Euref 89 NTM10
Høydereferanse: NN2000

Kartuttrekk pr dato: 20.11.2017
Kilde: Trondheim kommune

Ekvidistanse 1m

0 10 20 30 40 50

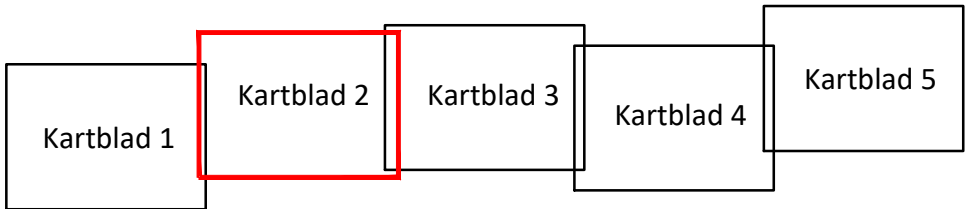

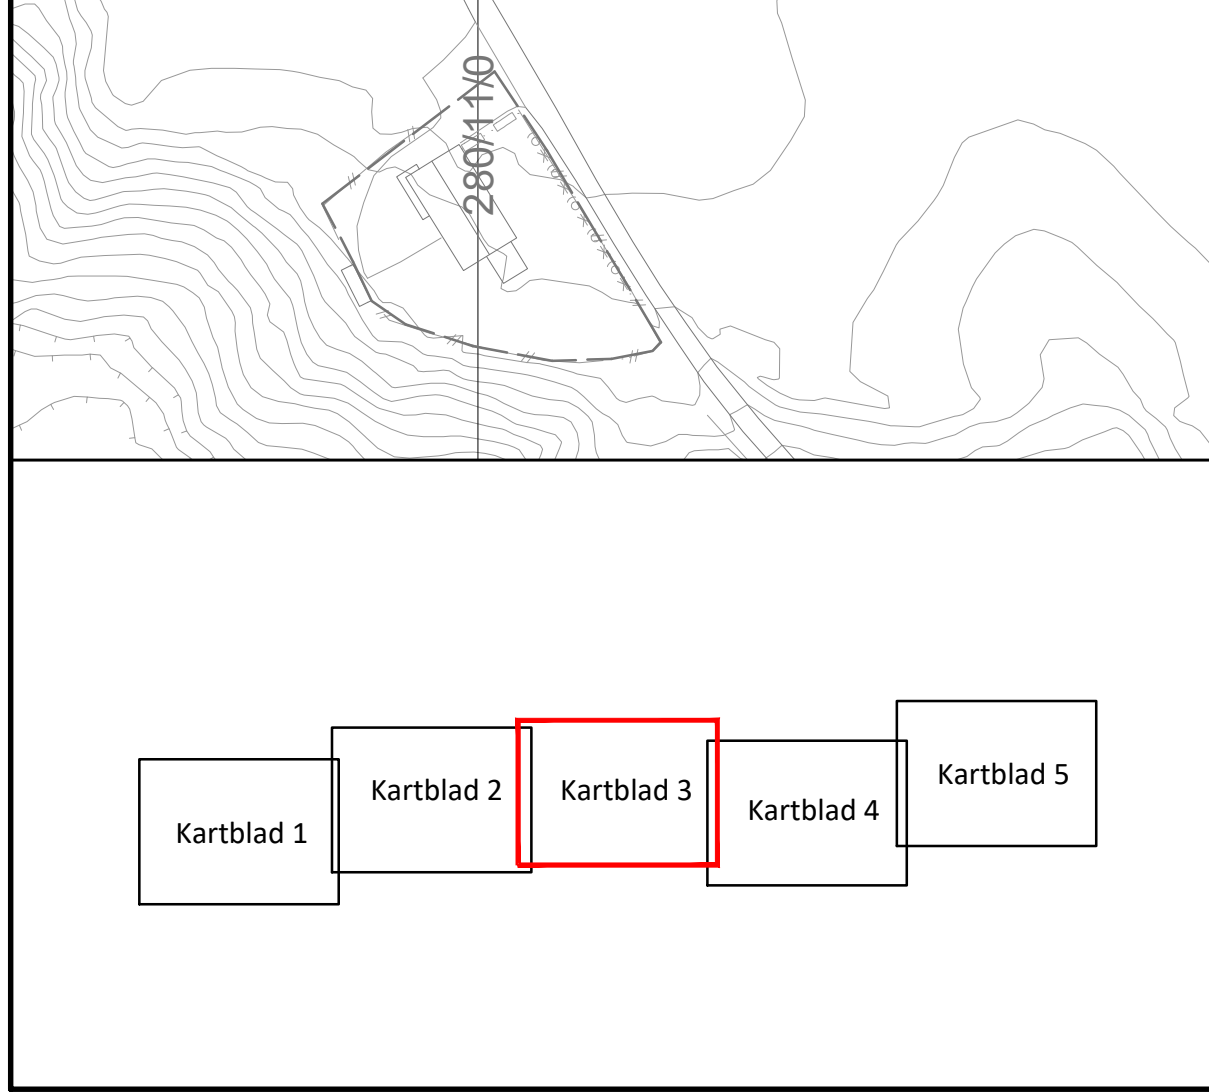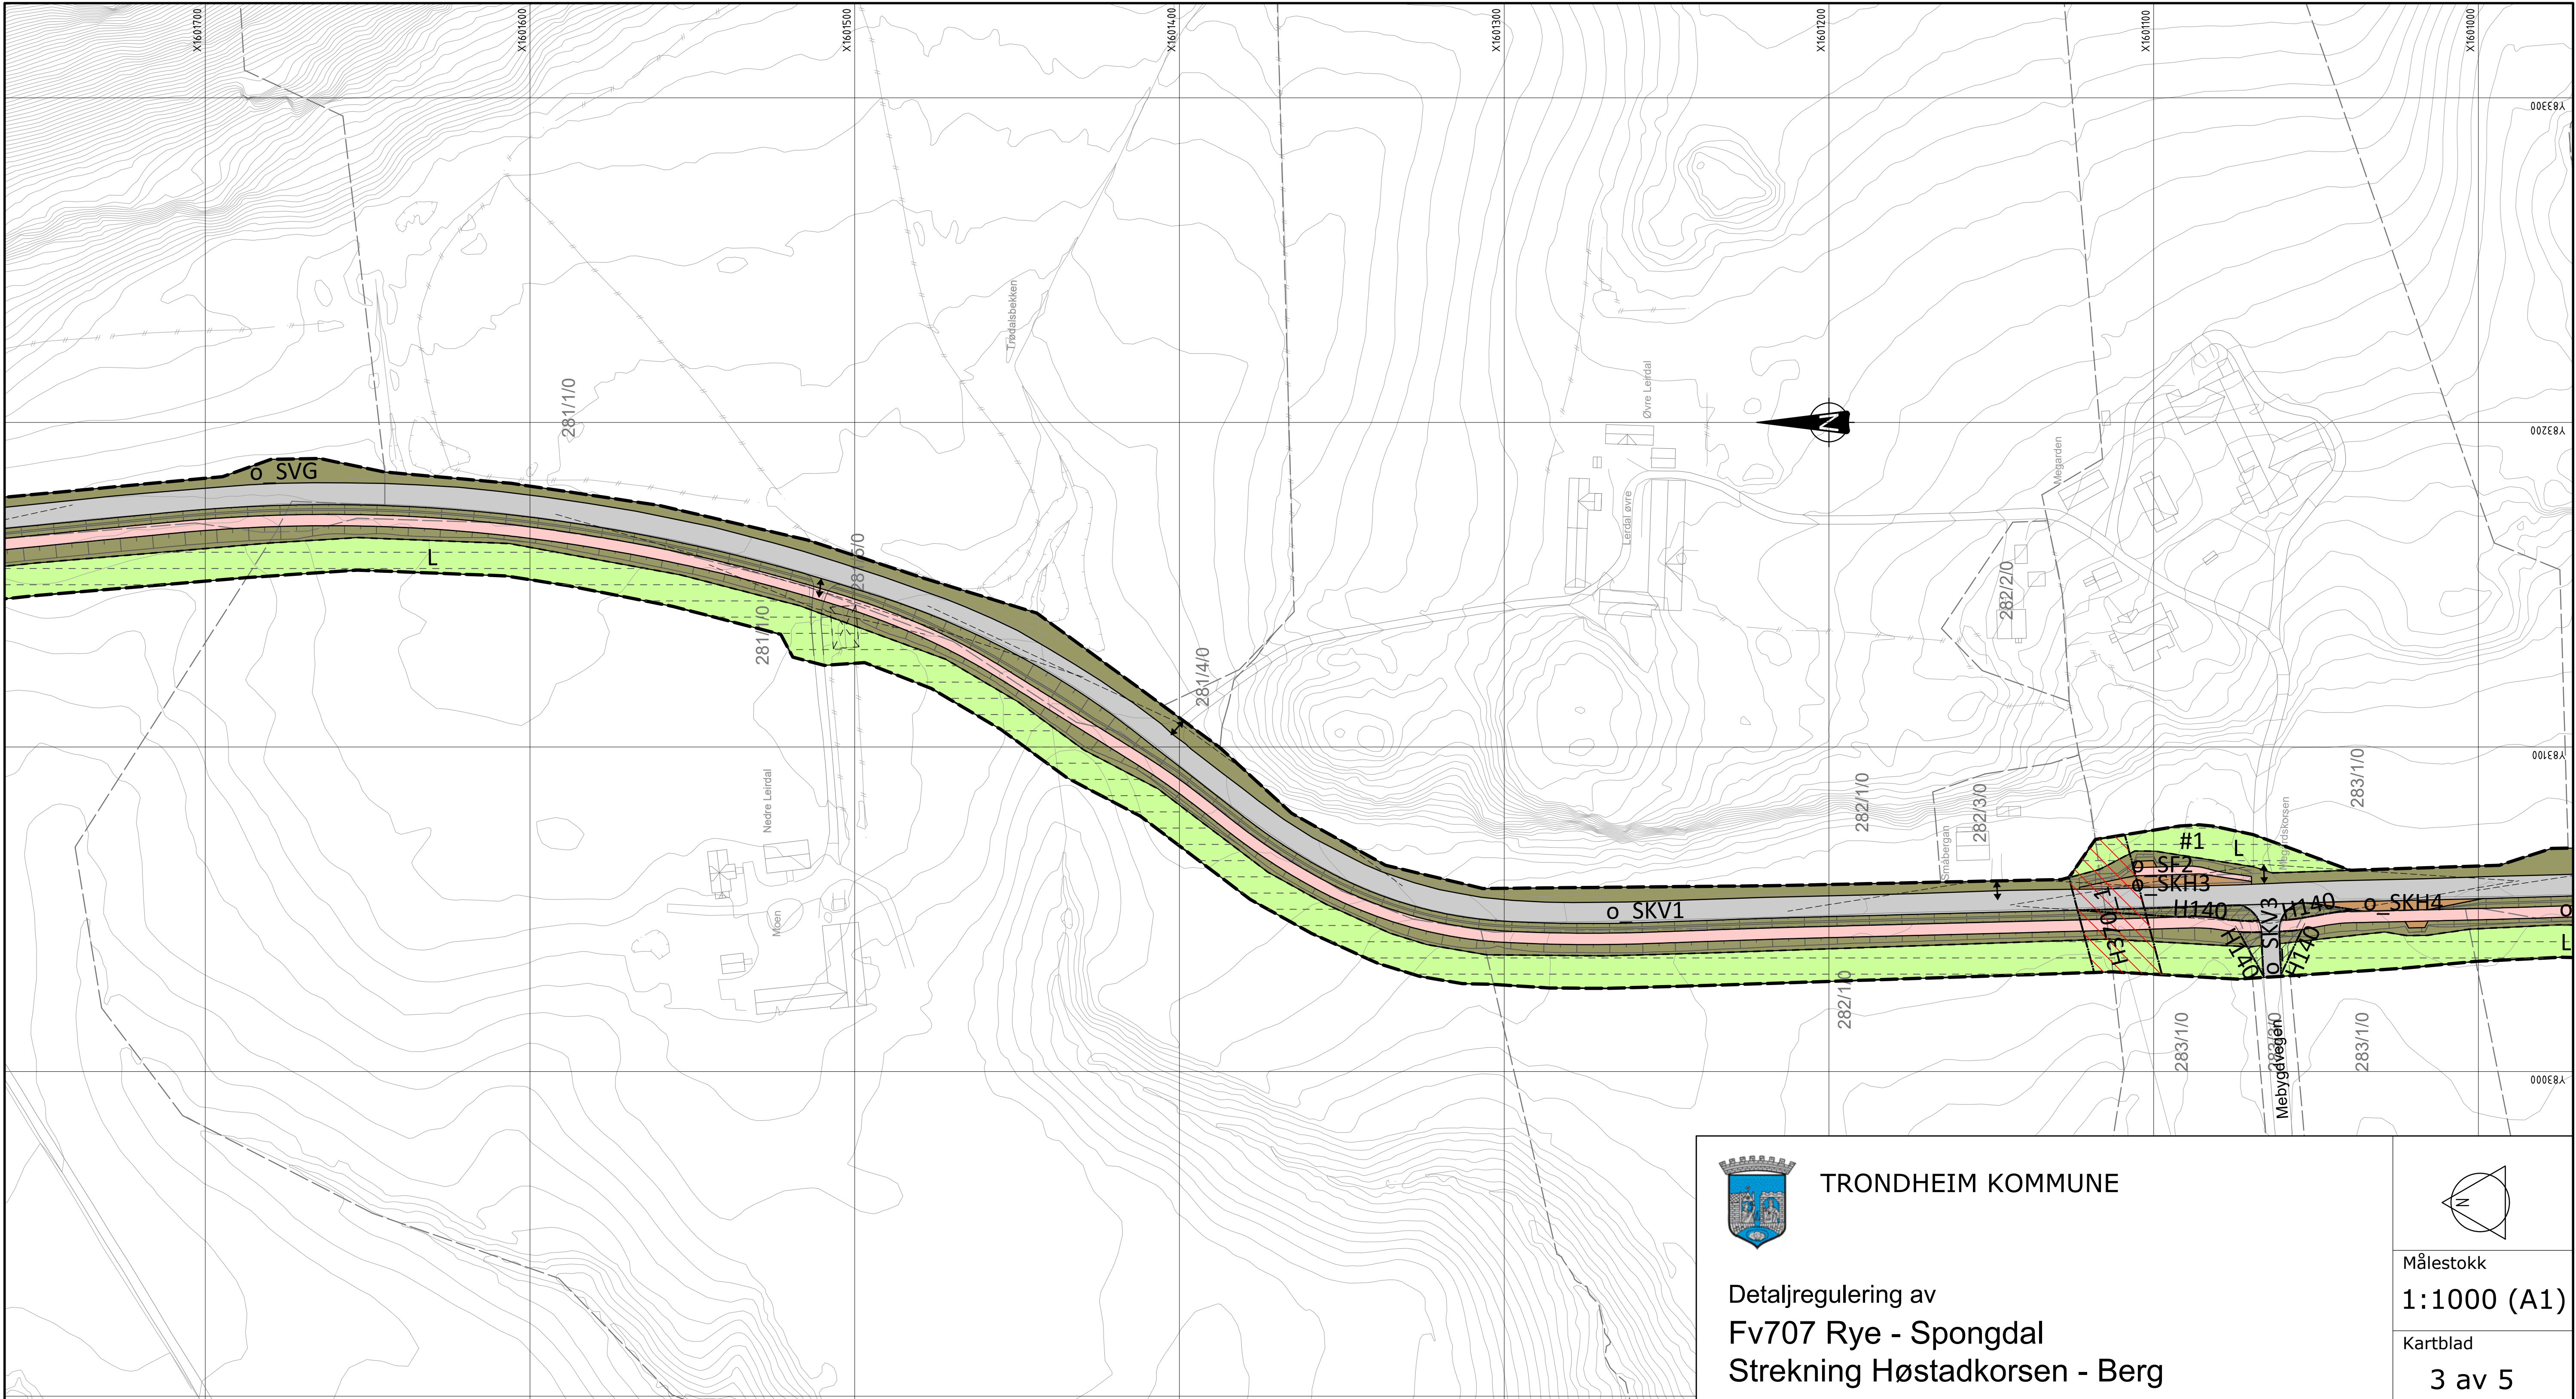

TEGNFORKLARING

PBL av 2008

§ 12-5, AREALFORMÅL

2. Samferdselsanlegg og teknisk infrastruktur

- SKV Kjøreveg (2011)
- SF Fortau (2012)
- SGS Gang- og sykkelveg (2015)
- SVG Annen veggrunn - grøntareal (2019)
- SKH Kollektivholdeplass (2073)

5. Landbruk, natur og friluftsområder samt reindrift

- L LNFR-areal (5100)

6. Bruk og vern av sjø og vassdrag

- V Bruk og vern av sjø og vassdrag med tilhørende strandsone (6001)

§ 12-6, HENSYNSSONER

a.1) Sikringsone

- Frisikt (H140)

a.3) Faresone

- Ras- og skredfare (H310)
- Høyspenningsanlegg (H370)

c) Sone med angitte særlige hensyn

- Bevaring kulturmiljø (H570)

§ 12-7, BESTEMMELSEOMRÅDE

- #1 Midlertidig riggområde/anleggsbelte
- #2 Bestemmelseområde kulturmiljø
- #3 Bestemmelseområde myrområde

Plankartet leses med nordpilen opp.

Juridiske linjer og symboler

- Planens begrensning
- Formålsgrense
- Grense for faresone
- Grense bestemmelser
- Grense for angitt hensynssone
- Bygg, kulturminner, mm som skal bevares
- Frisikttlinje
- Bru
- Kulvert
- Bebyggelse som forutsettes fjernet
- Avkjørsel
- Stenging av avkjørsel

Illustrasjonslinjer i planen

- Veggeometri

TRONDHEIM KOMMUNE

Detaljregulering av

Fv707 Rye - Spongdal

Strekning Høstadvorsen - Berg

Målestokk

1:1000 (A1)

Kartblad

3 av 5

REVISJONER	DATO	SIGN.	DATO	SIGN.

SAKSBEHANDLING I FØLGE PLAN- OG BYGNINGSLOVEN	DATO	SIGN.
Kunngjøring vedrørende reguleringsarbeidet	18.04.2018	Stiruu
Vedtak om utleggelse til offentlig ettersyn og høring		
Offentlig utleggelse 1. gang		
Vedtak bystyret		

Forslagsstiller:

Statens vegvesen


Reguleringsplan.nr

r20180025

Kommunens saksnr:


17/44366

DATO: 02.07.2019

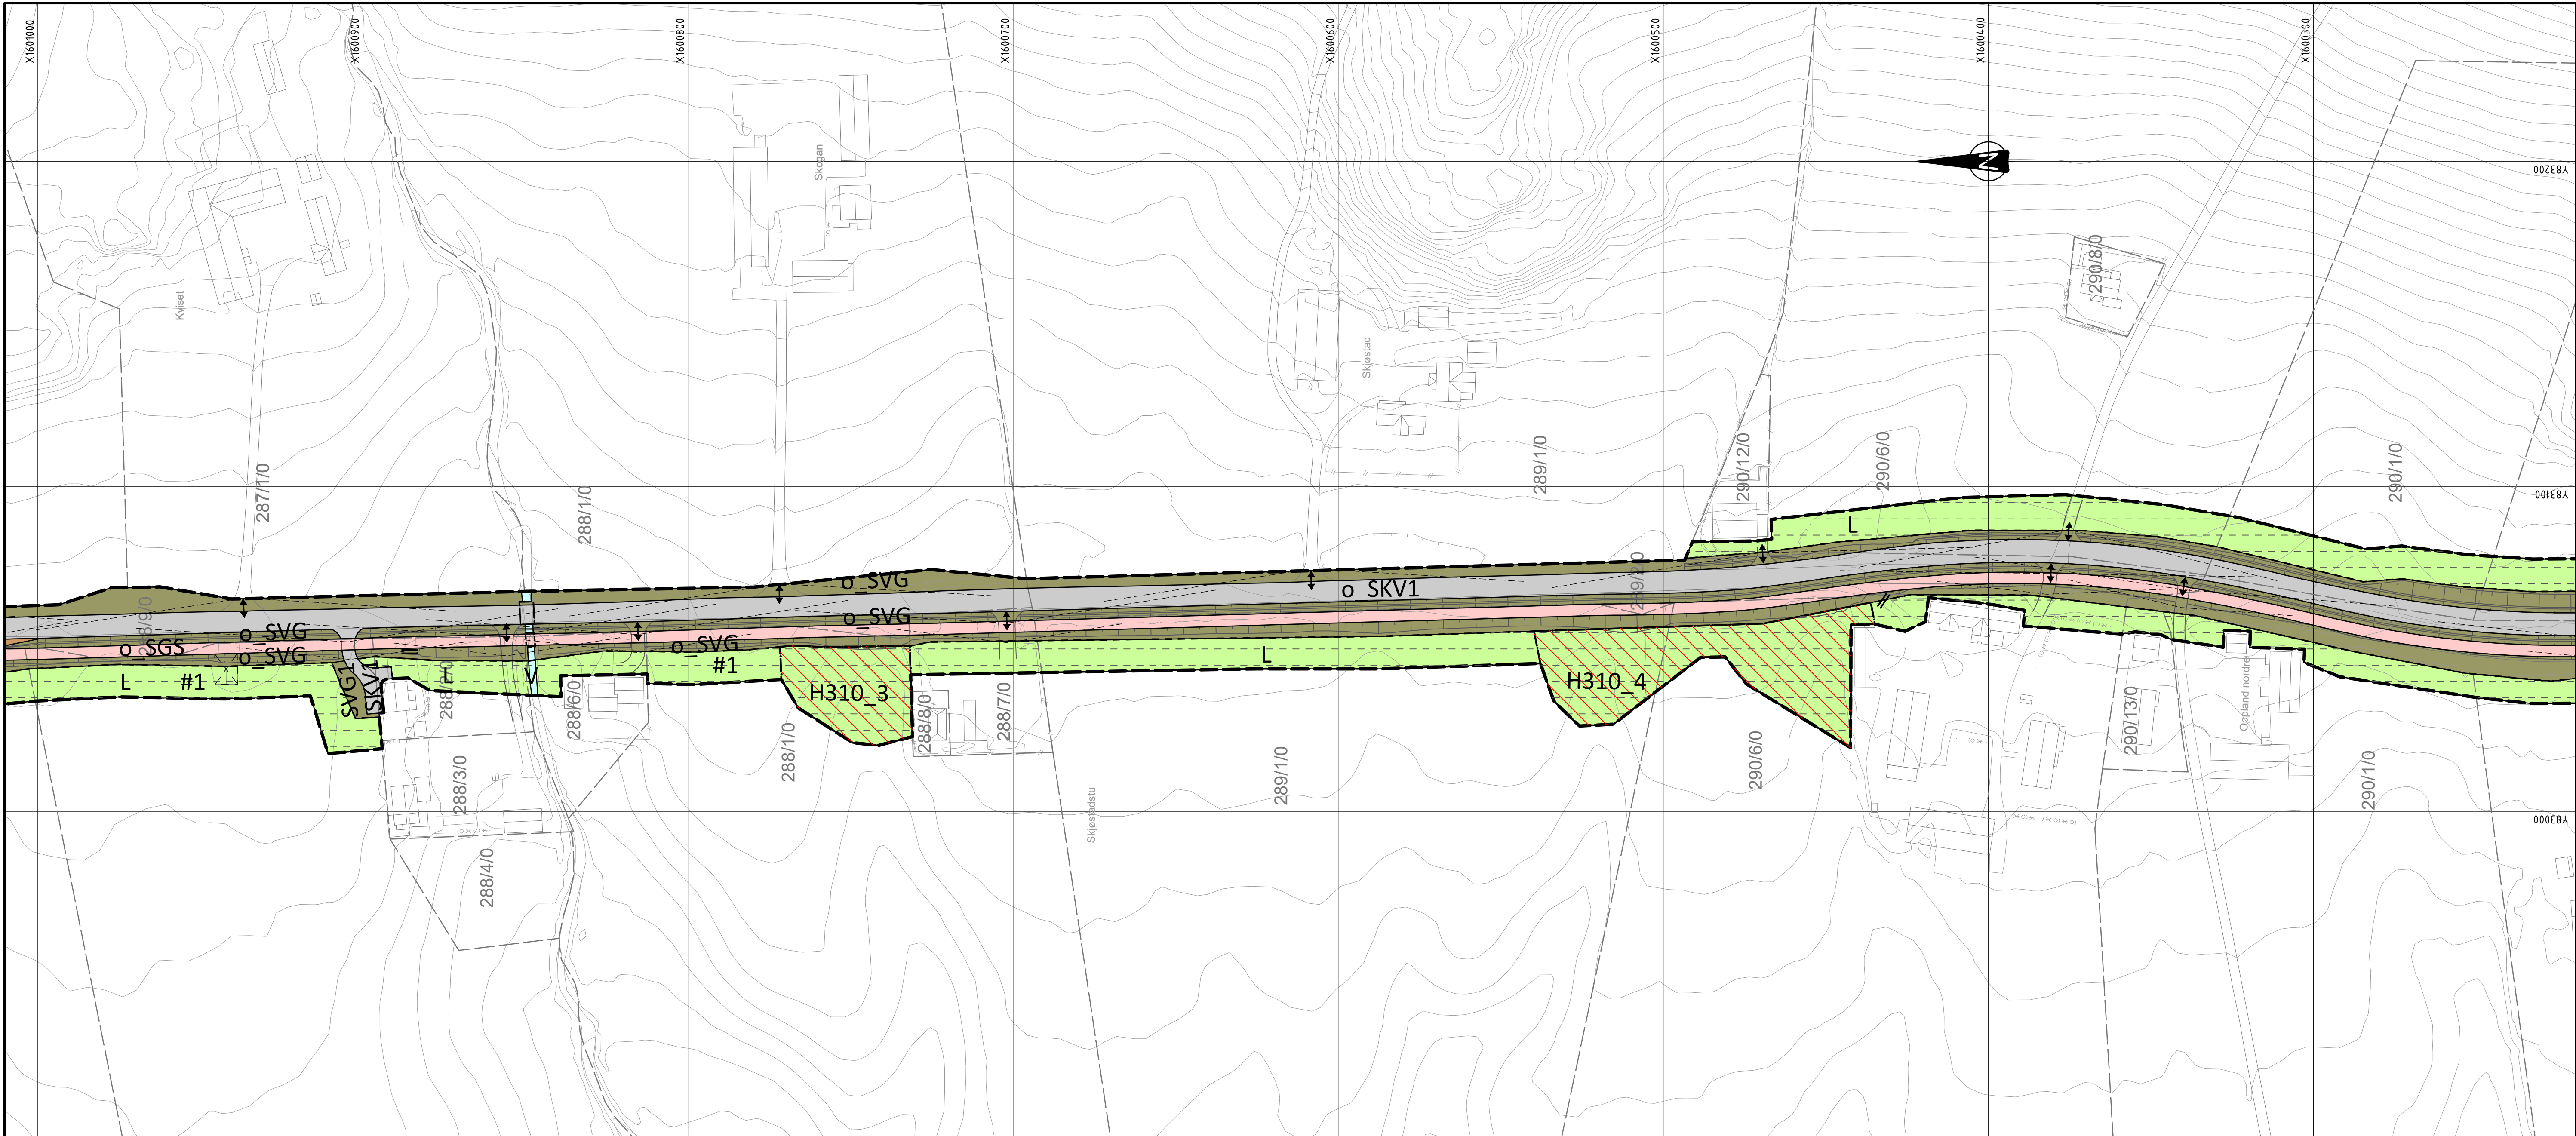


TRONDHEIM KOMMUNE

Detaljregulering av
Fv707 Rye - Spongdal
Strekning Høstadkorsen - Berg

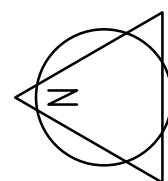

Målestokk
1:1000 (A1)
Kartblad
4 av 5

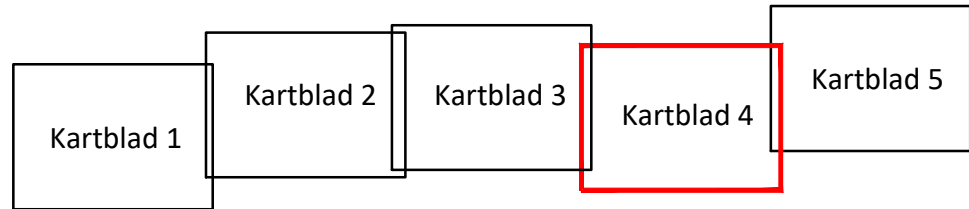

TEGNFORKLARING PBL av 2008

§ 12-5, AREALFORMÅL

2. Samferdselsanlegg og teknisk infrastruktur
- SKV Kjøreveg (2011)
 - SF Fortau (2012)
 - SGS Gang- og sykkelveg (2015)
 - SVG Annen veggrunn - grøntareal (2019)
 - SKH Kollektivholdeplass (2073)
5. Landbruk, natur og friluftsområder samt reindrift
- L LNFR-areal (5100)
6. Bruk og vern av sjø og vassdrag
- V Bruk og vern av sjø og vassdrag med tilhørende strandsone (6001)

- § 12-6, HENSYNSSONER**
- a.1) Sikringsone
- Friskt (H140)
- a.3) Faresone
- Ras- og skredfare (H310)
 - Høyspenningsanlegg (H370)
- c) Sone med angitte særlige hensyn
- Bevaring kulturmiljø (H570)
- § 12-7, BESTEMMELSEOMRÅDE**
- #1 Midlertidig riggområde/anleggsbelte
 - #2 Bestemmelseområde kulturminne
 - #3 Bestemmelseområde myrområde


- Juridiske linjer og symboler**
- Planens begrensning
 - Formålsgrense
 - Grense for faresone
 - Grense bestemmelser
 - Grense for angitt hensynssone
 - Bygg, kulturminner, mm som skal bevares
 - Friskttlinje
 - Bru
 - Kulvert
 - Bebyggelse som forutsettes fjernet
 - Avkjørsel
 - Stenging av avkjørsel
- Illustrasjonslinjer i planen**
- Veggeometri

Plankartet leses med nordpilen opp.


Koordinatsystem: Euref 89 NTM10
Høydereferanse: NN2000

Kartuttrekk pr dato: 20.11.2017
Kilde: Trondheim kommune

Ekvidistanse 1m

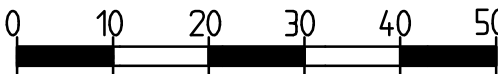

REVISJONER	DATO	SIGN.	DATO	SIGN.
SAKSBEHANDLING I FØLGE PLAN- OG BYGNINGSLOVEN		DATO	SIGN.	
Kunngjøring vedrørende reguleringsarbeidet		18.04.2018	Stiruu	
Vedtak om utleggelse til offentlig ettersyn og høring				
Offentlig utleggelse 1. gang				
Vedtak bystyret				
Forslagsstiller:				Reguleringsplan.nr r20180025
DATO: 02.07.2019				Kommunens saksnr: 17/44366

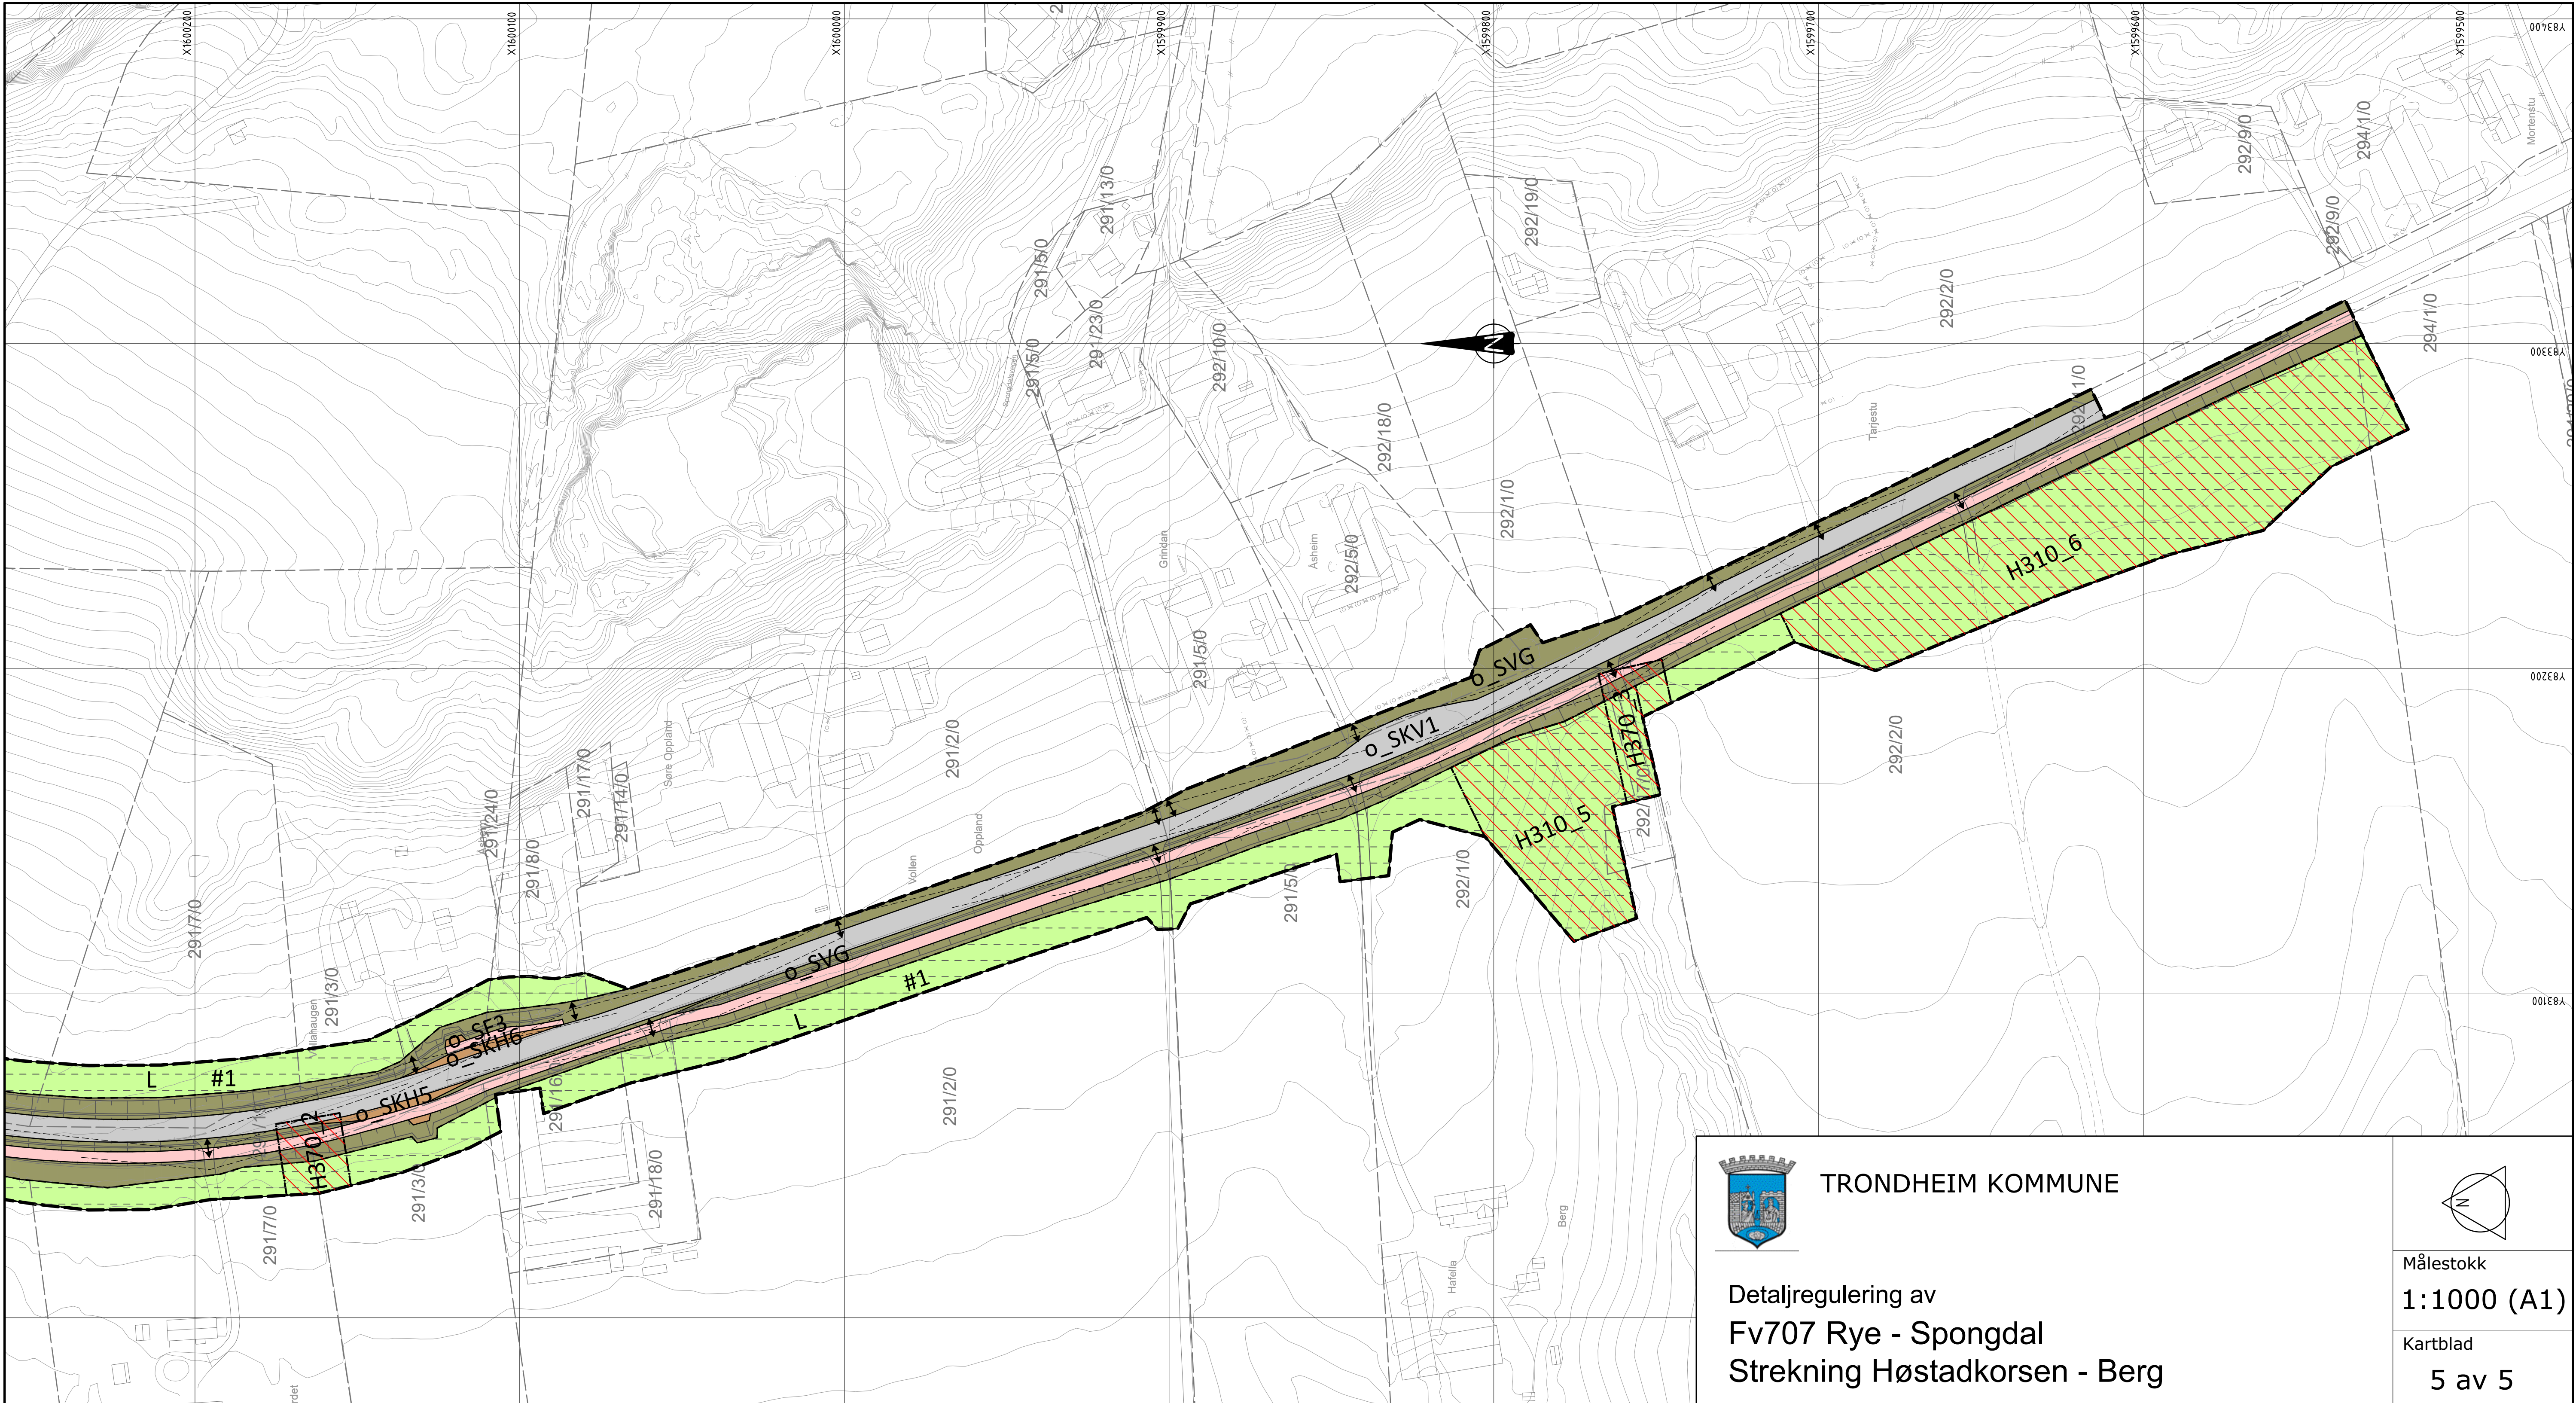



TRONDHEIM KOMMUNE

Detaljregulering av
Fv707 Rye - Spongdal
Strekning Høstadvorsen - Berg

Målestokk
1:1000 (A1)
Kartblad
5 av 5

REVISJONER	DATO	SIGN.	DATO	SIGN.
SAKSBEHANDLING I FØLGE PLAN- OG BYGNINGSLOVEN				
Kunngjøring vedrørende reguleringsarbeidet		18.04.2018		Stiruu
Vedtak om utleggelse til offentlig ettersyn og høring				
Offentlig utleggelse 1. gang				
Vedtak bystyret				
Forslagsstiller:		Reguleringsplan.nr r20180025		
Statens vegvesen		Kommunens saksnr: 17/44366		
DATO: 02.07.2019				

TEGNFORKLARING PBL av 2008

§ 12-5, AREALFORMÅL

SKV

Kjørefveg (2011)

SF

Fortau (2012)

SGS

Gang- og sykkelveg (2015)

SVG

Annen veggrunn - grøntareal (2019)

SKH

Kollektivholdeplass (2073)

5. Landbruk,-natur og friluftsområder samt reindrift

L

LNFR-areal (5100)

6. Bruk og vern av sjø og vassdrag

V

Bruk og vern av sjø og vassdrag med tilhørende strandsone (6001)

§ 12-6, HENSYNSSONER

a.1) Sikringsone

Frisikt (H140)

a.3) Faresone

Ras- og skredfare (H310)

Høy spenningsanlegg (H370)

c) Sone med angitte særlige hensyn

Bevaring kulturmiljø (H570)

§ 12-7, BESTEMMELSEOMRÅDE

#1

Midlertidig riggområde/anleggsbelte

#2

Bestemmelseområde kulturmiljø

#3

Bestemmelseområde myrområde

Plankartet leses med nordpilen opp.

Juridiske linjer og symboler

Planens begrensning

Formålsgrænse

Grænse for faresone

Grænse bestemmelser

Grænse for angitt hensynssone

Bygg, kulturminner, mm som skal bevares

Frisiktlinje

Bru

Kulvert

Bebyggelse som forutsettes fjernet

Avkjørsel

Stenging av avkjørsel

Illustrasjonslinjer i planen

Veggeometri

Koordinatsystem: Euref 89 NTM10

Karttuttrekk pr dato: 20.11.2017

Høydereferanse: NN2000

Kilde: Trondheim kommune

Ekvidistanse 1m

0 10 20 30 40 50