
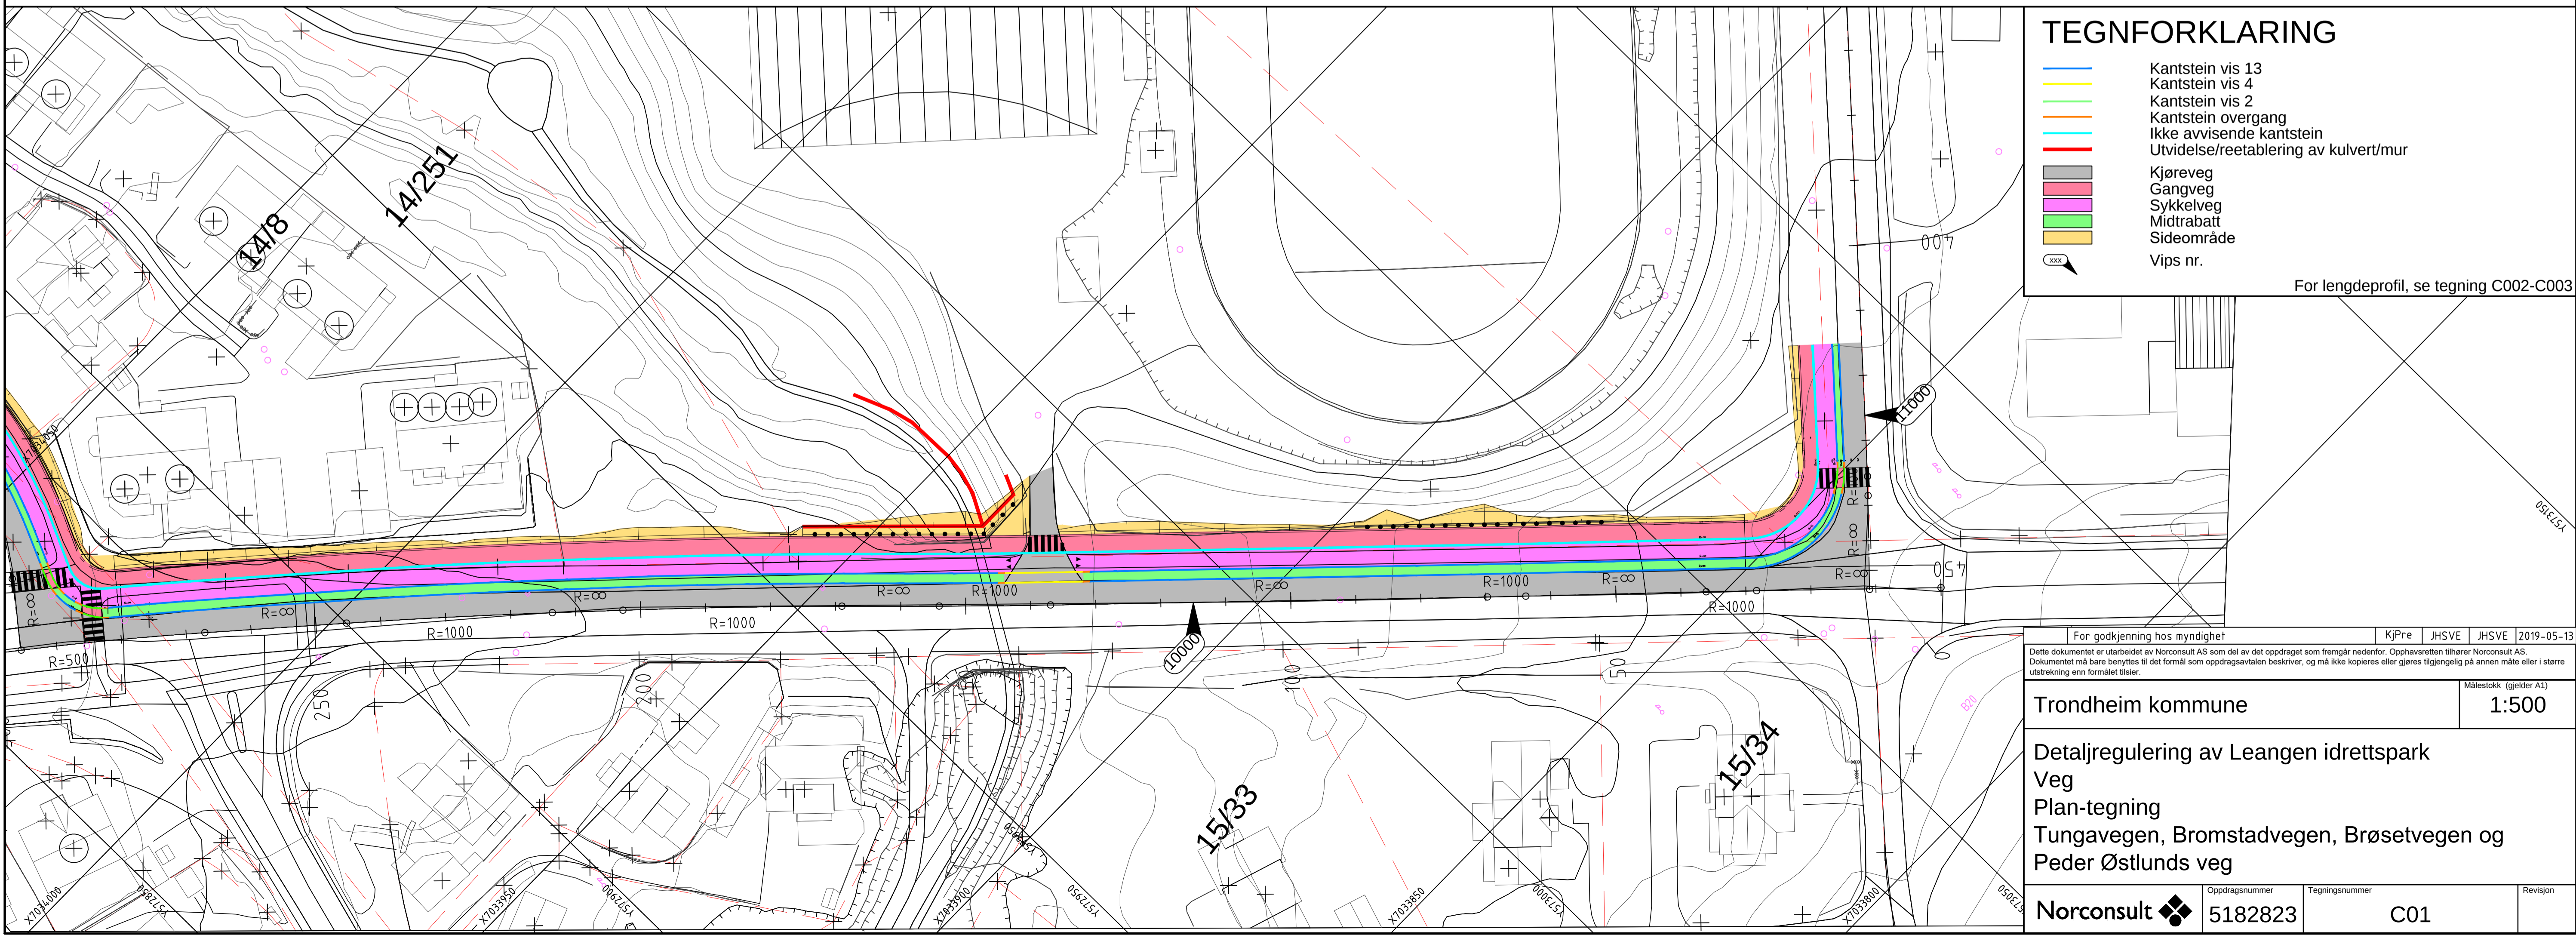


X:\noroppdrag\Trondheim\5.020515.020223\BIM\veg\kalkulay_C.dwg - K:\Pre - Plottet: 2019-05-13 14:57:55 - LAYOUT = C01 - XREF = A - Tegnforklaring, 51222323.T_KART_2D.T_Kartstein, T_Geom, T_SkraventFlater, T_LP

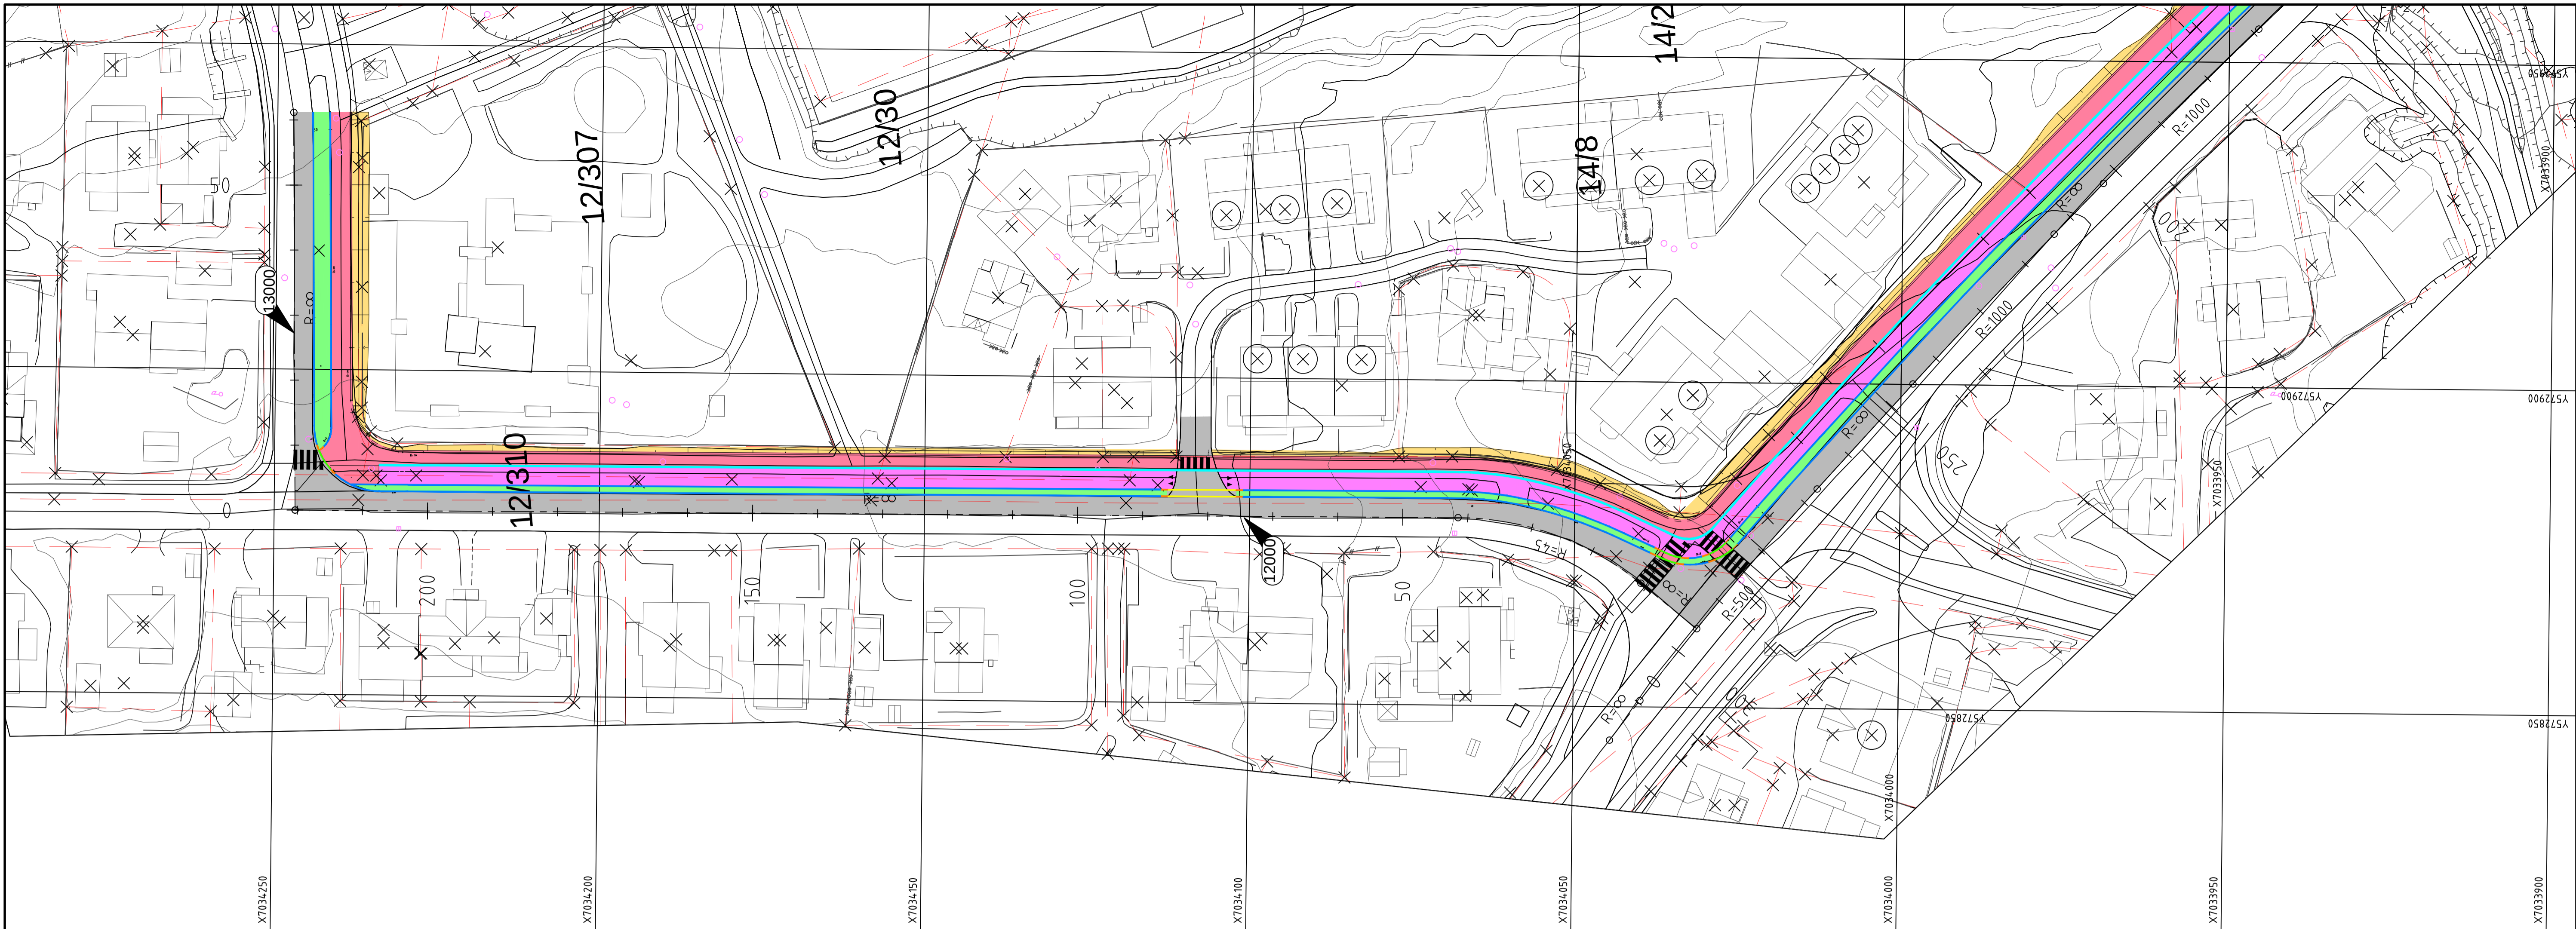

TEGNFORKLARING

- Kantstein vis 13
- Kantstein vis 4
- Kantstein vis 2
- Kantstein overgang
- Ikke avvisende kantstein
- Utvidelse/reetablering av kulvert/mur
- Kjøreveg
- Gangveg
- Sykkelveg
- Midtrabatt
- Sideområde
- xxx Vips nr.

For lengdeprofil, se tegning C002-C003

For godkjenning hos myndighet		KjPre JHSVE JHSVE 2019-05-13
Dette dokumentet er utarbeidet av Norconsult AS som del av det oppdraget som fremgår nedenfor. Opphavsretten tilhører Norconsult AS. Dokumentet må bare benyttes til det formål som oppdragsavtalen beskriver, og må ikke kopieres eller gjøres tilgjengelig på annen måte eller i større utstrekning enn formålet tilsier.		
Trondheim kommune		Målestokk (gelder A1) 1:500
Detaljregulering av Leangen idrettspark Veg Plan-tegning Tungavegen, Bromstadvegen, Brøsetvegen og Peder Østlunds veg		
Norconsult	Oppdragsnummer 5182823	Tegningsnummer C01
		Revisjon