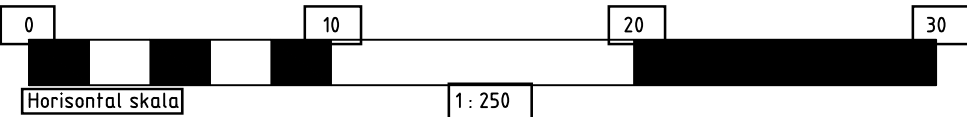


"X:\nor\oppgdrag\Trondheim\5175020\BIM\Landskap\skjerm\5175020_Lay_Illustrasjonsplan.dwg - EliBar - Plottet: 2019-10-03 09:56:44 - LAYOUT = Utomhusplan - støyskjerm, 3d kart"



Tegnforklaring

- Eiendomsgrense
- Formålsgrense
- Byggegrense
- Takutspring
- Eksisterende koter
- Nye koter, 50 cm
- Fast dekke
- Lek/aktivitesareal
- Tredekke
- Gress
- Gressarmering
- Busker
- Trær
- Møbler
- Inngangspiler
- Belysning
- Støttmur
- Støyskjerm
- Rekkverk
- Sykkelparkering



A04	2019-10-03	Plasering støyskjerm, geometri og høyder renovasjonsareal	EliBar	JunSto	ErVes
A03	2019-09-05	Fjerning omriss kjeller, tilpassing høyder ved avlæring, rensing grunnlagskart	EliBar	JunSto	ErVes
A02	2019-08-30	Høyder, snøgrens, byggegrenser, sykkelparkering, renovasjonsareal, støyskjerm, busker	EliBar	JunSto	ErVes
A01	2019-06-18	Til uttalelse	EliBar	NiwBjo	ErVes
Rev.	Dato	Beskrivelse	Utarbeidet	Fagkontroll	Godkjent

Dette dokumentet er utarbeidet av Norconsult AS som del av det oppdraget som fremgår nedenfor. Opphavsretten tilhører Norconsult AS. Dokumentet må bare benyttes til det formål som oppdragsavtalen beskriver, og må ikke kopieres eller gjøres tilgjengelig på annen måte eller i større utstrekning enn formålet tilsier.

JM Norge AS				Målestokk (gjelder A1)
				1:250












Nils Uhlin Hansens veg 14 m.fl.
Utomhusplan til reguleringsplan


Norconsult 	Oppdragsnummer	Tegningsnummer	Revisjon
	5175020	L100	A04

"X:\noroppdrag\Trondheim\5175020\BIM\Landskap\k\k\115175020_Lay_Illustrasjonsplan.dwg - EliBar - Plottet: 2019-10-03 09:56:29 - LAYOUT = Utomhusplan_adkomst - XREF = Utomhusplan_støyskjerm, Utomhusplan_3d.kart"



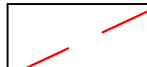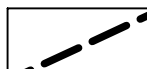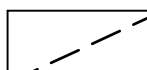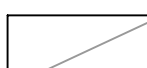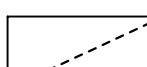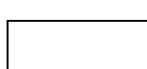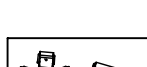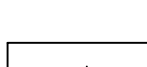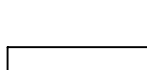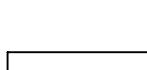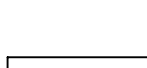Tegnforklaring

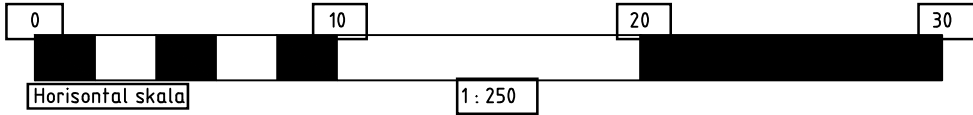-  Eiendomsgrense
-  Formålsgrense
-  Byggegrense
-  Takutspring
-  Eksisterende koter
-  Nye koter, 50 cm
-  Fast dekke
-  Lek/aktivitesareal
-  Tredekke
-  Gress
-  Gressarmering
-  Busker
-  Trær
-  Møbler
-  Inngangspiler
-  Belysning
-  Støttmur
-  Støyskjerm
-  Rekkverk
-  Sykkelparkering
-  Rekkevidde stigebil



A04	2019-10-03	Plasering støyskjerm, geometri og høyder renovasjonsareal	EliBar	JunSto	EriVes
A03	2019-09-05	Fjerning omriss kjeller, tilpassing høyder ved avlæring, rensing grunnlagsskilt	EliBar	JunSto	EriVes
A02	2019-08-30	Høyder, snøgrens, byggegrenser, sykkelparkering, renovasjonsareal, støyskjerm, busker	EliBar	JunSto	EriVes
A01	2019-06-18	Til uttalelse	EliBar	NiwBjo	EriVes
Rev.	Dato	Beskrivelse	Utarbeidet	Fagkontroll	Godkjent

Dette dokumentet er utarbeidet av Norconsult AS som del av det oppdraget som fremgår nedenfor. Opphavsretten tilhører Norconsult AS. Dokumentet må bare benyttes til det formål som oppdragsavtalen beskriver, og må ikke kopieres eller gjøres tilgjengelig på annen måte eller i større utstrekning enn formålet tilsier.


JM Norge AS		Målestokk (gjelder A1)
		1:250

Nils Uhlin Hansens veg 14 m.fl.

Utomhusplan til reguleringsplan
Adkomst utrykningskjøretøy

Norconsult	Oppdragsnummer	Tegningsnummer	Revisjon
	5175020	L101	A04

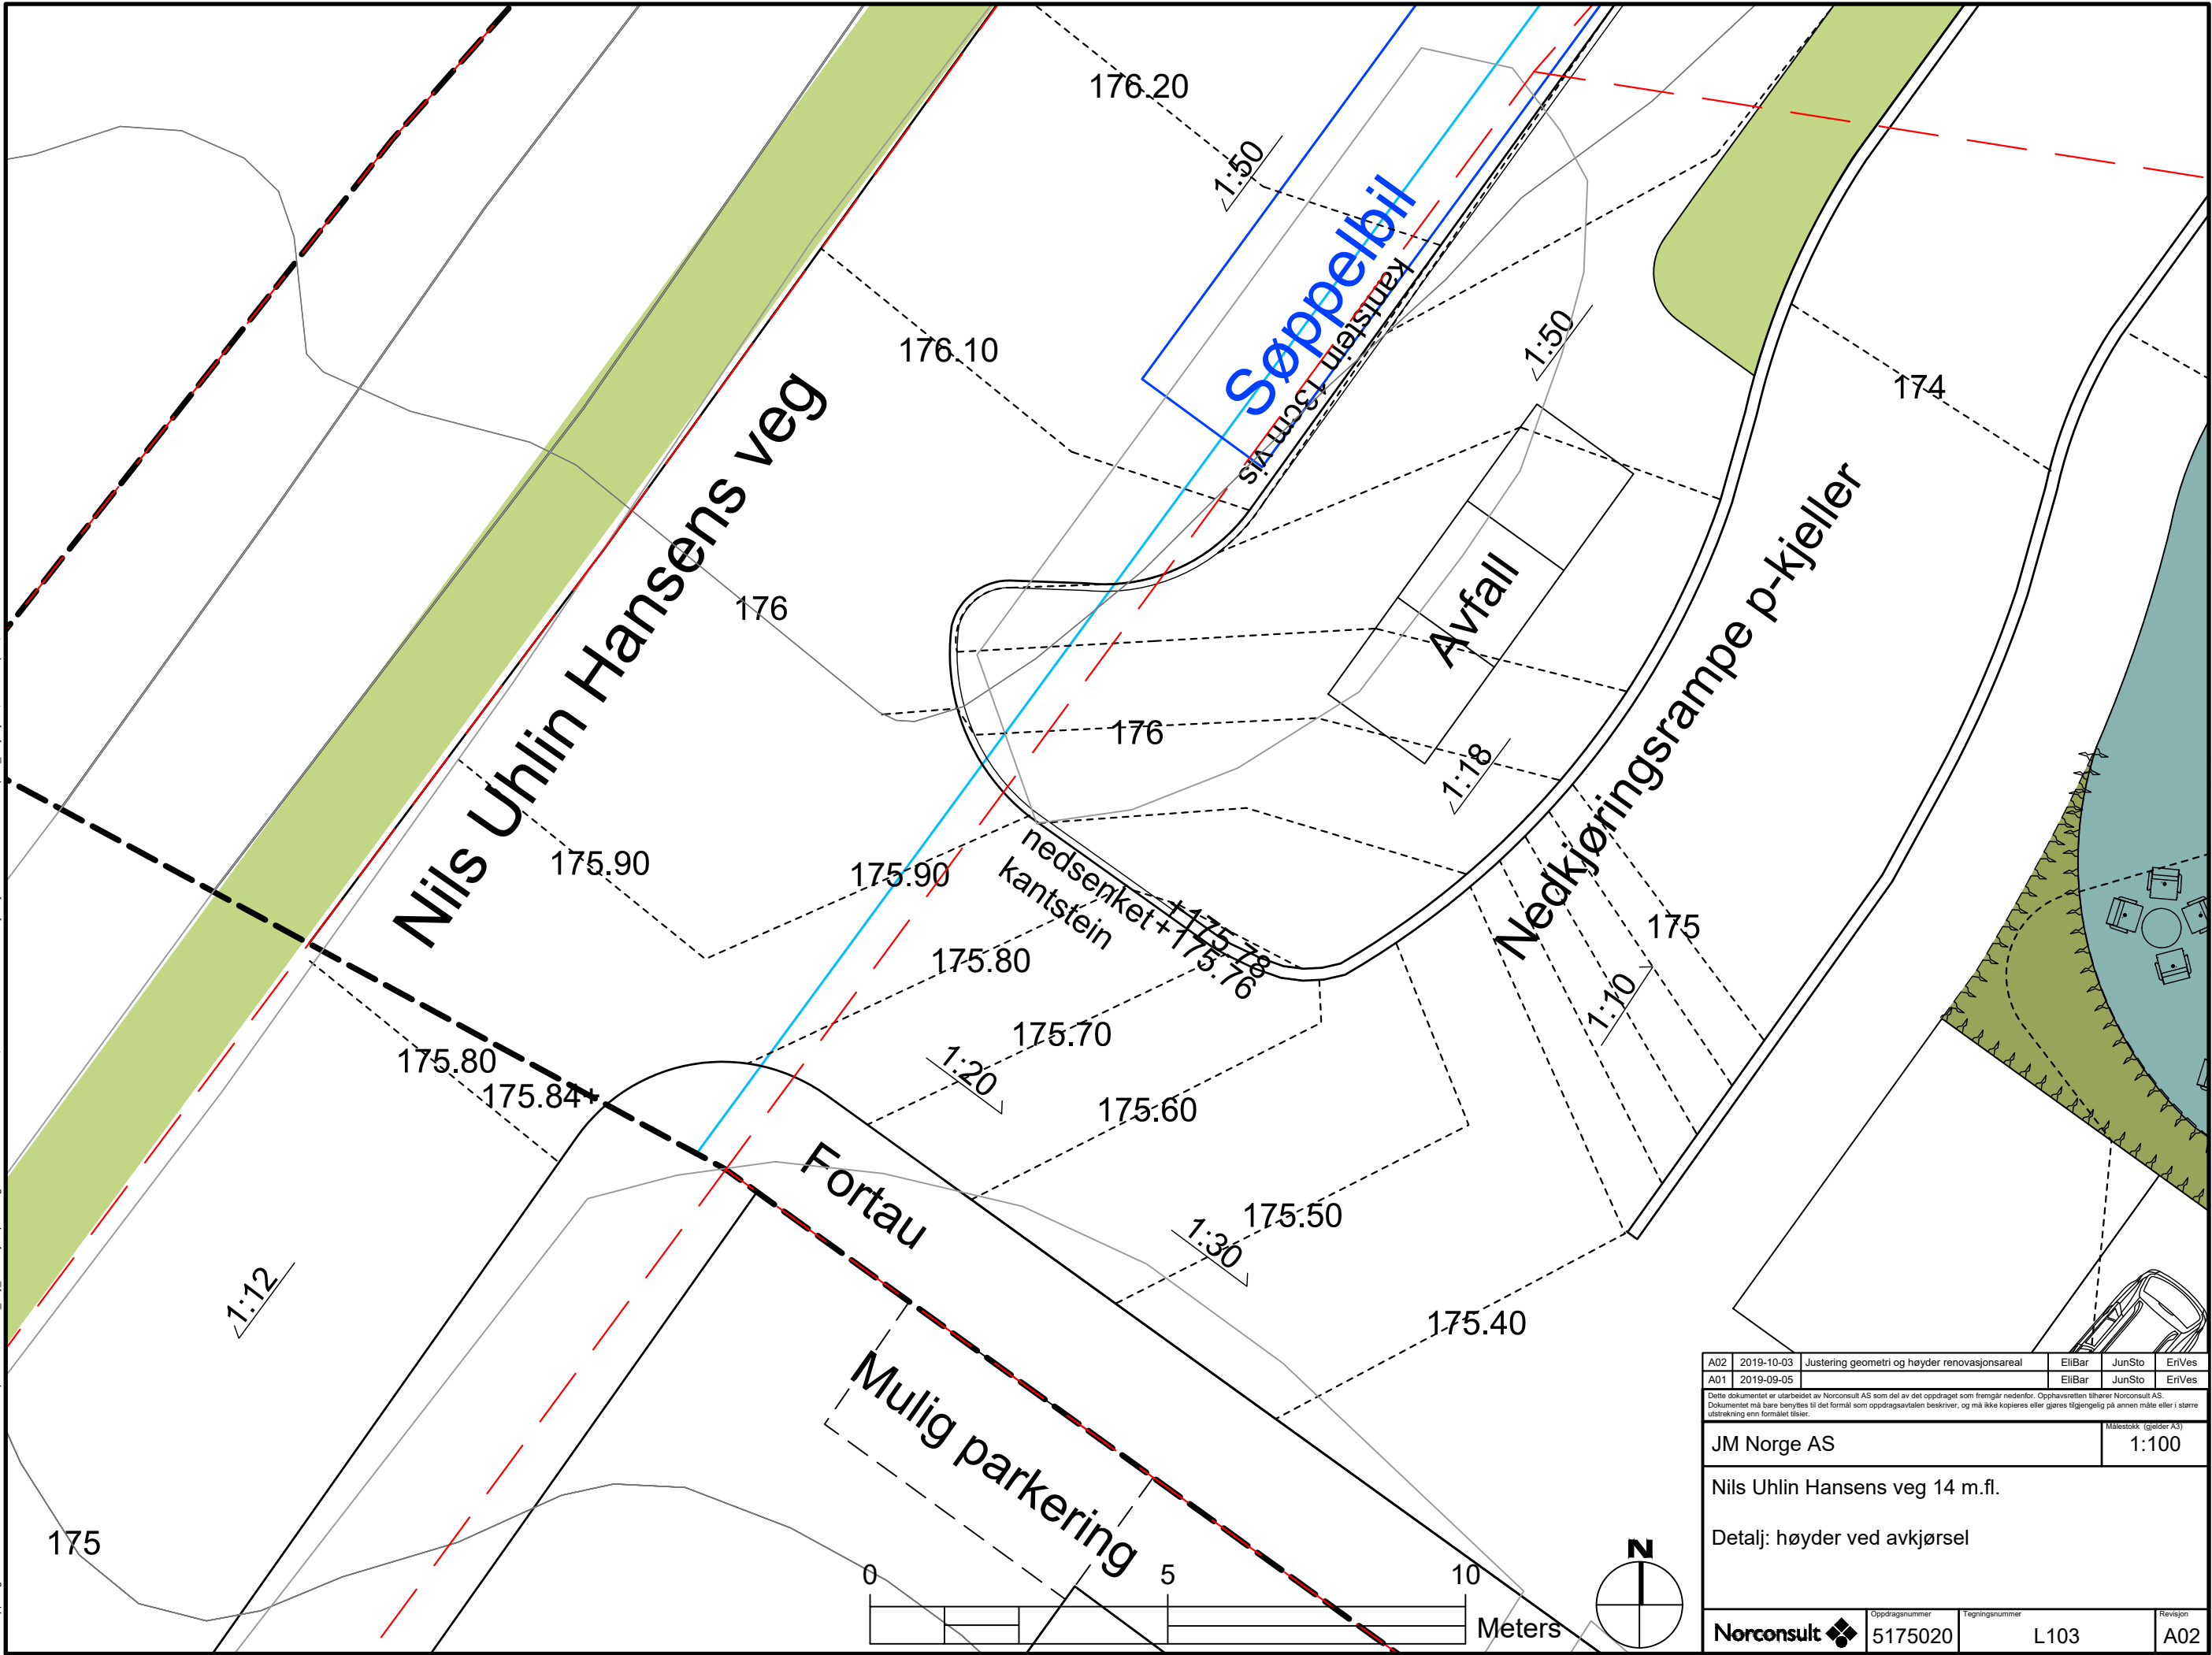"X:\proppdrag\Trondheim\5175020\BIM\Landskap\A4\fil\5175020_Lay_illustrasjonsplan.dwg - EliBar - Plottet: 2019-10-02, 19:10:38 - LAYOUT = Detalj avkjørsel - XREF = Utemhusplan, støyskerm, Utemhusplan, 3d kart"



A02	2019-10-03	Justering geometri og høyder renovasjonsareal	EliBar	JunSto	EriVes
A01	2019-09-05		EliBar	JunSto	EriVes
Dette dokumentet er utarbeidet av Norconsult AS som del av det oppdraget som fremgår nedenfor. Opphavsretten tilhører Norconsult AS. Dokumentet må bare benyttes til det formål som oppdragsavtalen beskriver, og må ikke kopieres eller gjøres tilgjengelig på annen måte eller i større utstrekning enn formålet tilsier.					Målestokk (gjelder A3)
JM Norge AS					1:100
Nils Uhlin Hansens veg 14 m.fl.					
Detalj: høyder ved avkjørsel					
Norconsult	Oppdragsnummer		Tegningsnummer		Revisjon
	5175020		L103		A02

