



Typisk snitt parkeringsplass
M=1:50

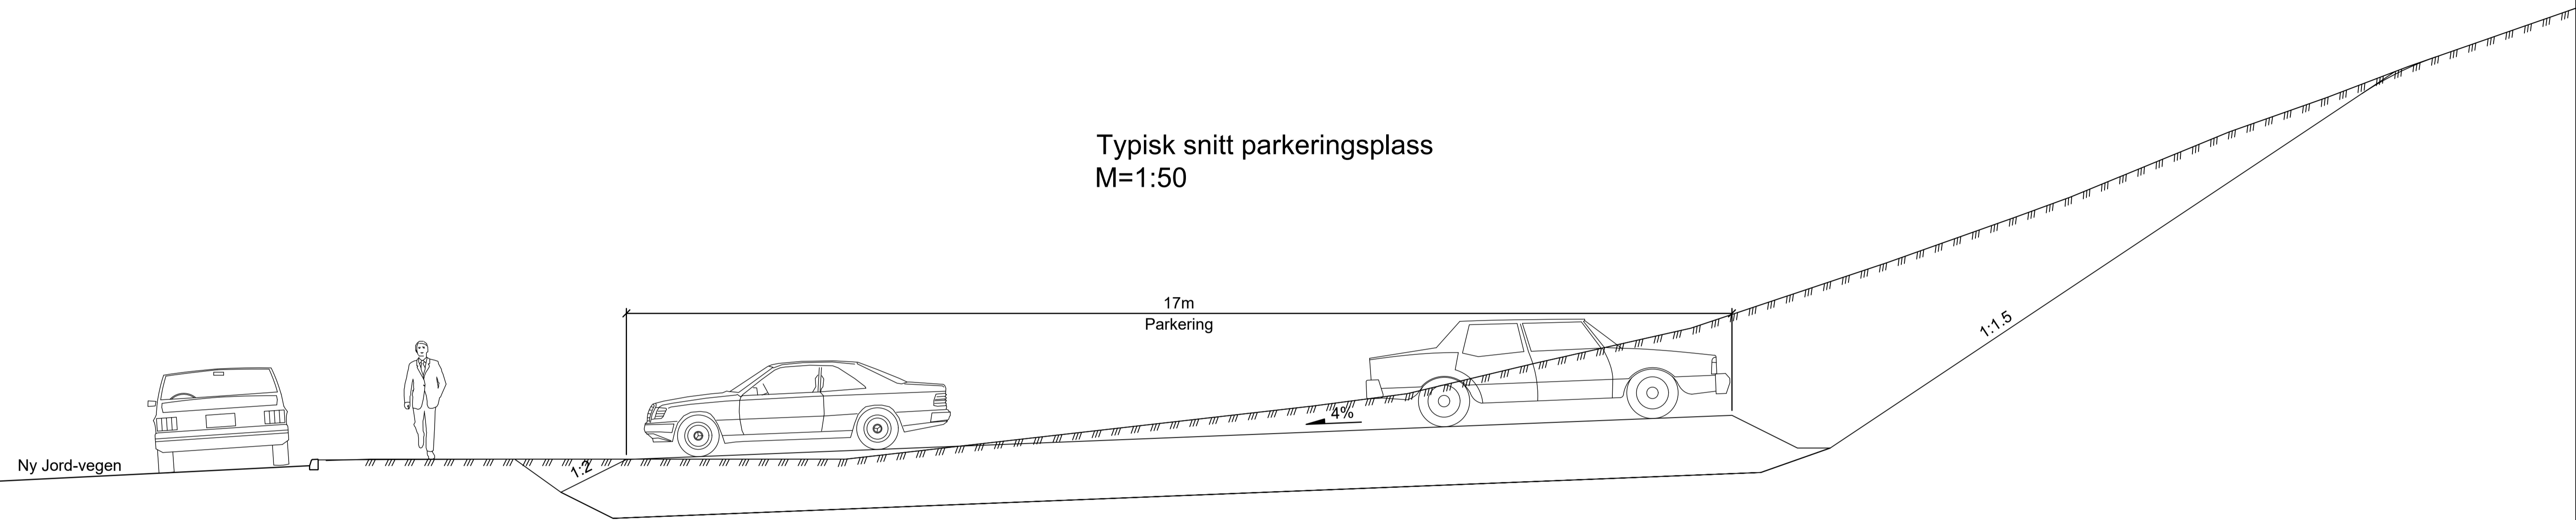

Tegningsnummer	Revisjon
F01	

N:\517171517718\BIM\veg\Arki\lay_F.dwg - E:\sv - Plottet: 2018-08-30, 11:11:12 - XREF = F_snit

<small>Dette dokumentet er utarbeidet av Norconsult AS som del av det oppdraget som fremgår nedenfor. Opphavsretten tilhører Norconsult AS. Dokumentet må bare benyttes til det formål som oppdragsavtalen beskriver, og må ikke kopieres eller gjøres tilgjengelig på annen måte eller i større utstrekning enn formålet tilsier.</small>		Målestokk (gjelder A1)
		1:50
Bratsberg kirkegård		
Typisk snitt Parkeringsplass		
Norconsult 	Oppdragsnummer 5177189	Tegningsnummer F01
		Revisjon