


X:\noroppdrag\Trondheim\5171715171\15171189\BIM\veg\kirkellay_C.dwg - JonVes - Plottet: 2019-09-19, 14:44:07 - LAYOUT = C-200 - XREF = T_geom20180228, T_geom_51717189-171109_Grunnkart2D - NGS, T_geom_4, T_geom_3, T_geom_2

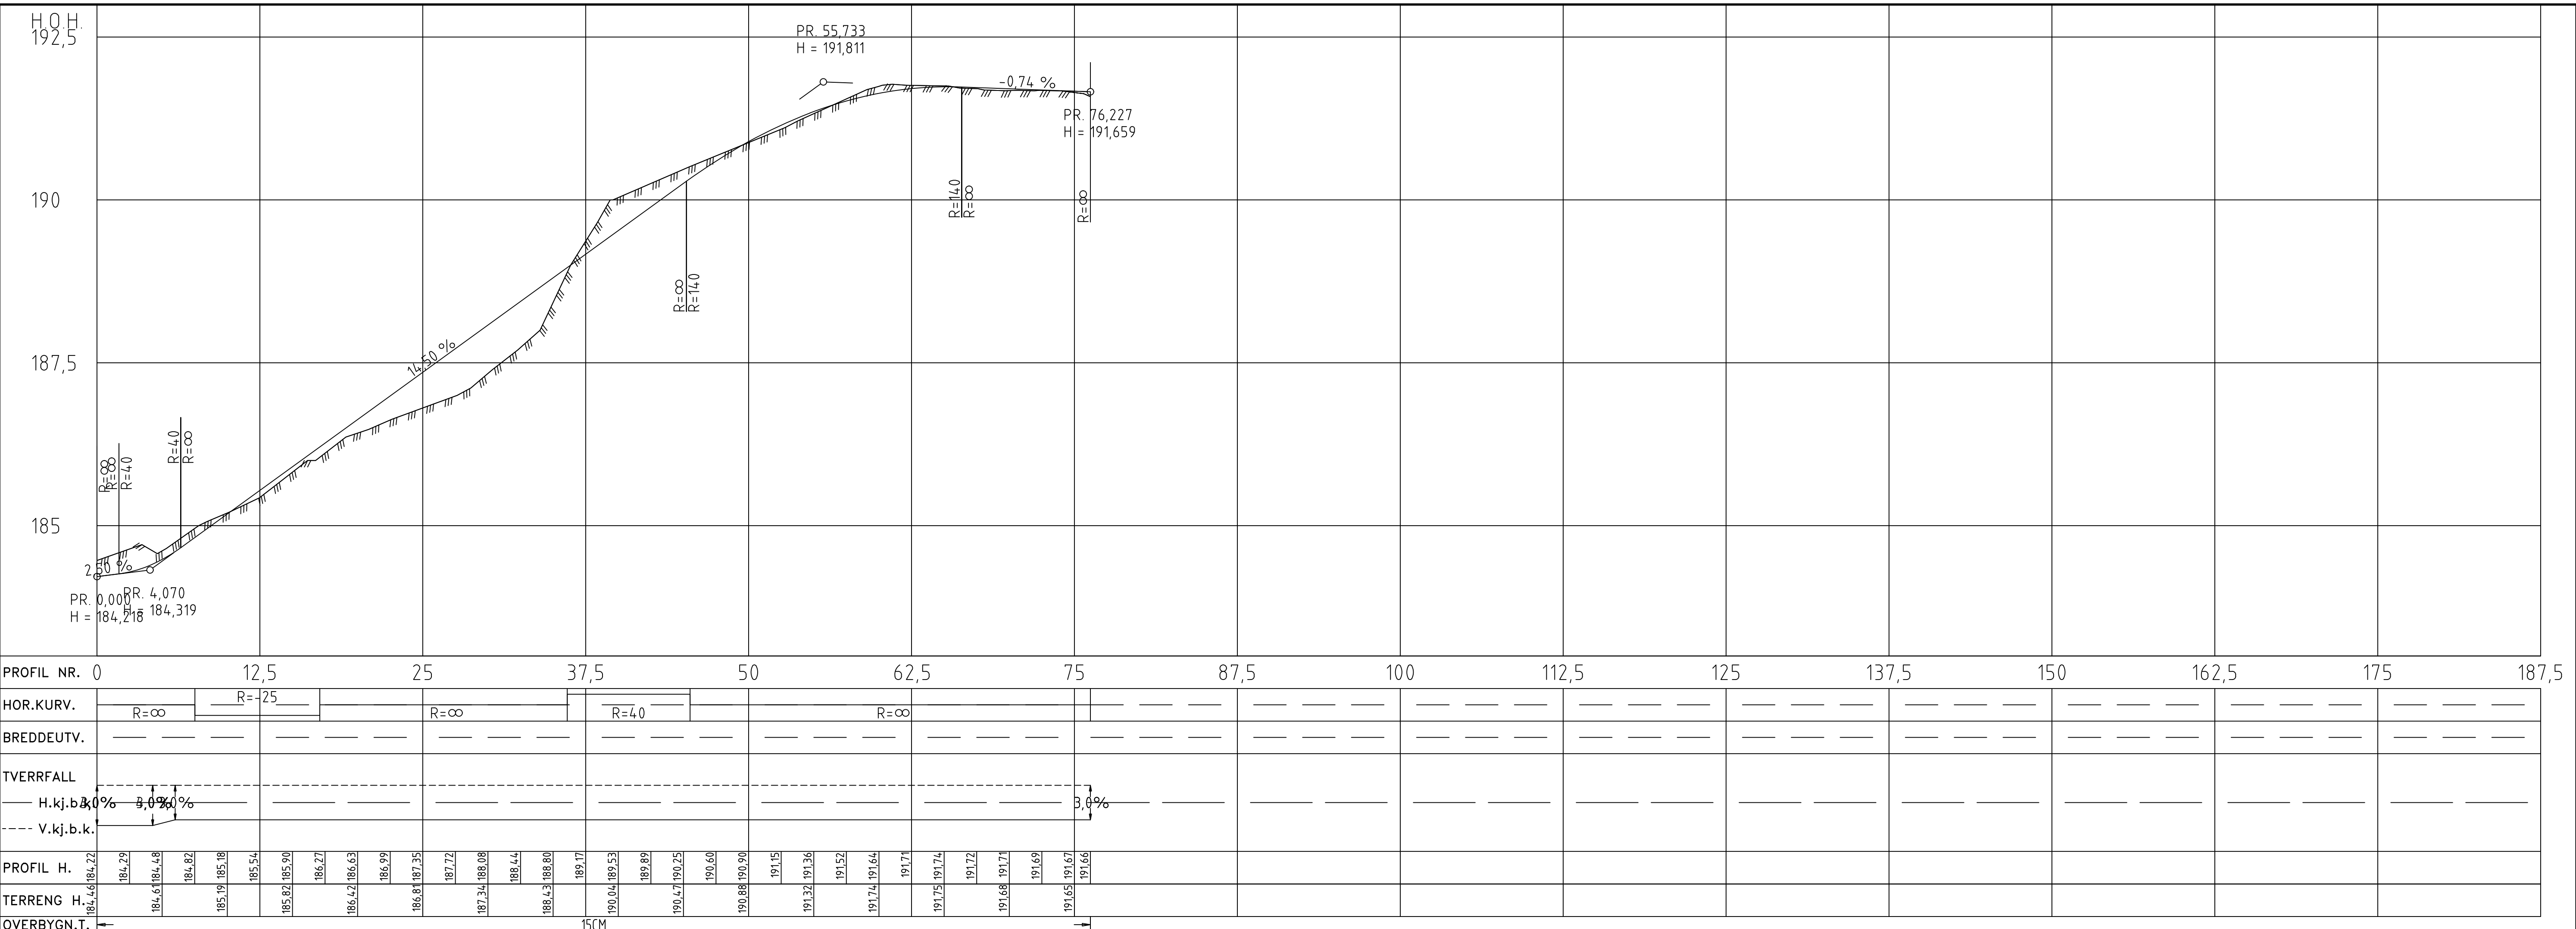

Dette dokumentet er utarbeidet av Norconsult AS som del av det oppdraget som fremgår nedenfor. Opphavsretten tilhører Norconsult AS.
 Dokumentet må bare benyttes til det formål som oppdragsavtalen beskriver, og må ikke kopieres eller gjøres tilgjengelig på annen måte eller i større utstrækning enn formålet tilsier.

Trondheim kommune		Målestokk (gjelder A1)	1:250
Bratsberg kirkegård Plan- og profiltegning			
Foreløpig tegning			
Norconsult	Oppdragsnummer 5177189	Tegningsnummer C-200	Revisjon C01