


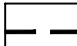










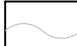
- TEGNFORKLARING
-  Reguleringsplanens begrensning
  -  Tursti som delvis følger eks traktorveg
  -  Mulig trasé ny driftsveg
  -  Eks koter
  -  Nye koter, 1m
  -  Eks høyde
  -  Ny høyde
  -  Eks traktorveg
  -  Eks sti
  -  Rensebasseng
  -  Opparbeidet buffer
  -  Ny buffer til aktuell etappe


Grunnlag:  
 Koter for Etappe 1:  
 Tegninger med veg.dwg  
 mottatt 21.02.19  
 Uttaksnivå -grunnlag for masseberegning:  
 1906\_001.pdf  
 mottatt 07.03.19






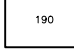


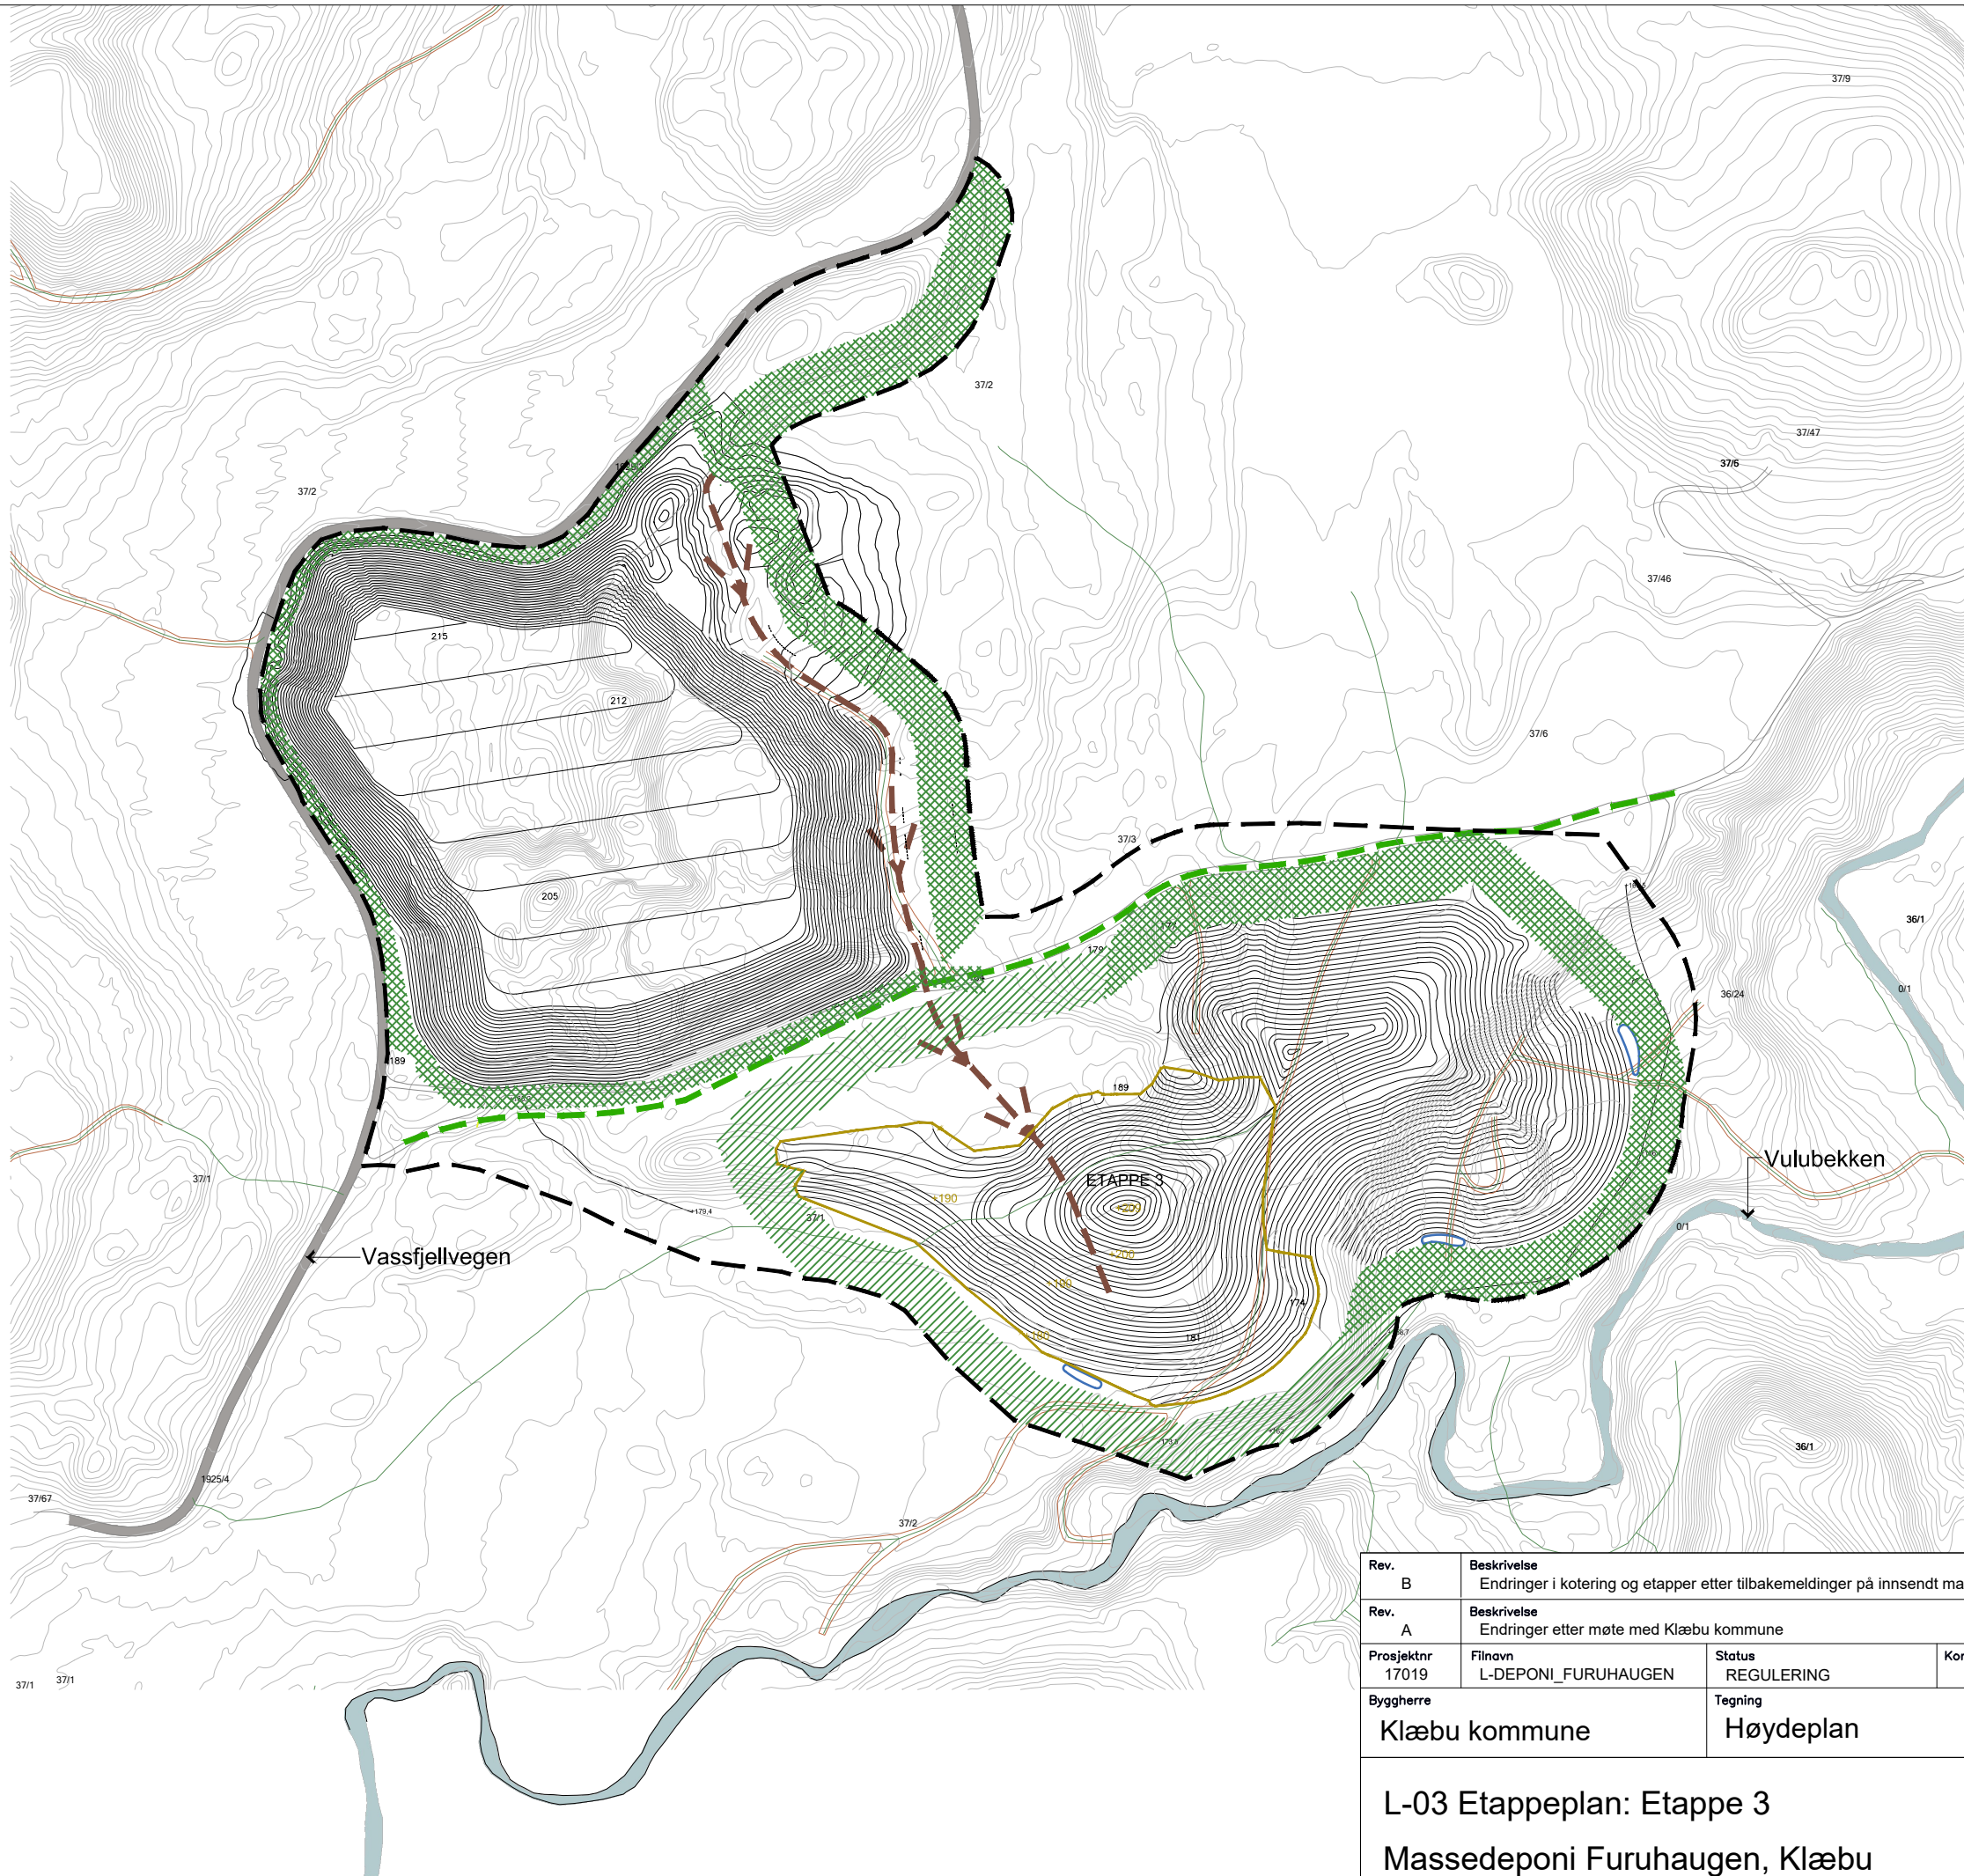



Kartgrunnlag mottatt 21.02.19  
 Koordinatsystem: EUREF89 UTM sone 32  
 Høydesystem: NN2000

Rev. B	Beskrivelse Endringer i koter og etapper etter tilbakemeldinger på innsendt materiale til 1.gangshøring	Konstr./Tegnet FSJ	Godkjent RW	Dato 02.04.2019		
Rev. A	Beskrivelse Endringer etter møte med Klæbu kommune	Konstr./Tegnet AVE	Godkjent RW	Dato 07.09.18		
Prosjektnr 17019	Filnavn L-DEPONI_FURUHAUGEN	Status REGULERING	Konstr./Tegnet AVE	Godkjent RW	Dato 07.09.2018	Målestokk A3
Byggherre Klæbu kommune	Tegning Høydeplan	Revisjon B	1:4000			

L-02 Etappeplan: Etappe 2  
 Massedeponi Furuhaugen, Klæbu



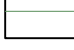


- TEGNFORKLARING
-  Reguleringsplanens begrensning
  -  Tursti som delvis følger eks traktorveg
  -  Mulig trasé ny driftsveg
  -  Eks koter
  -  Nye koter, 1m
  -  Eks høyde
  -  Ny høyde
  -  Eks traktorveg
  -  Eks sti
  -  Rensebasseng
  -  Opparbeidet buffer
  -  Ny buffer til aktuell etappe


Grunnlag:  
 Koter for Etappe 1:  
 Tegninger med veg.dwg  
 mottatt 21.02.19  
 Uttaksnivå -grunnlag for masseberegning:  
 1906\_001.pdf  
 mottatt 07.03.19






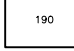


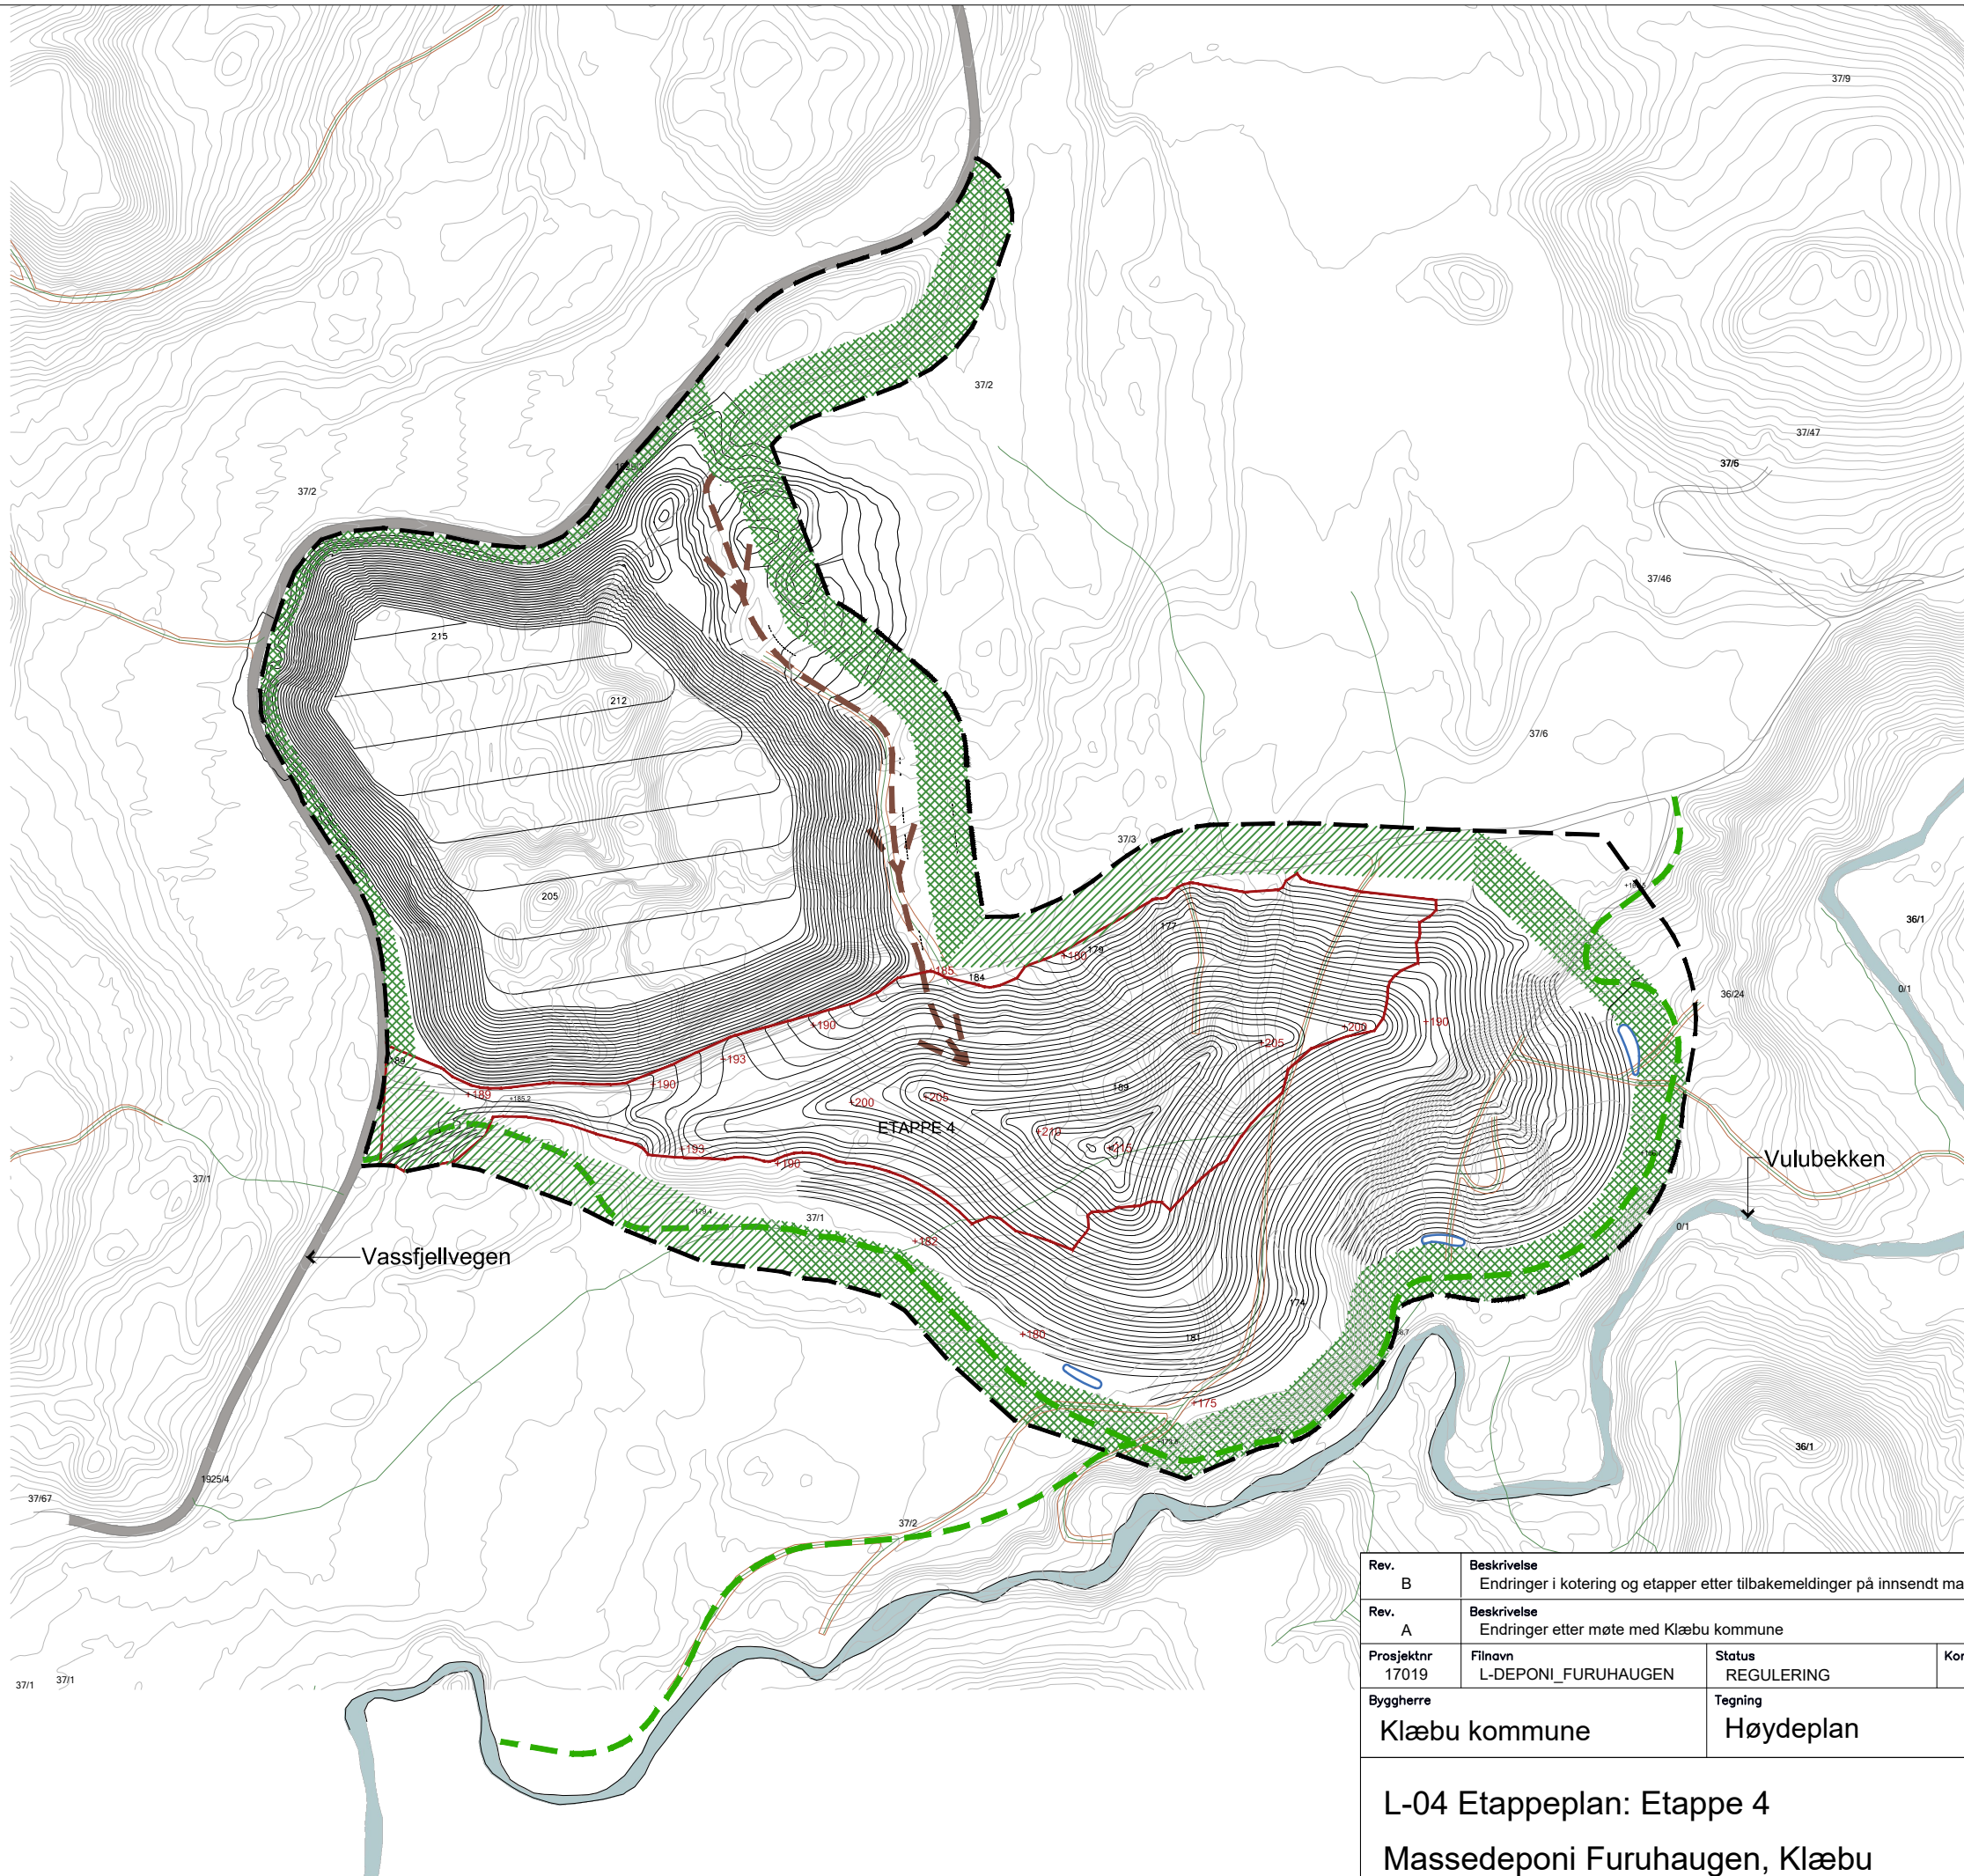



Kartgrunnlag mottatt 21.02.19  
 Koordinatsystem: EUREF89 UTM sone 32  
 Høydesystem: NN2000

Rev. B	Beskrivelse Endringer i koter og etapper etter tilbakemeldinger på innsendt materiale til 1.gangshøring	Konstr./Tegnet FSJ	Godkjent RW	Dato 02.04.2019		
Rev. A	Beskrivelse Endringer etter møte med Klæbu kommune	Konstr./Tegnet AVE	Godkjent RW	Dato 07.09.18		
Prosjektnr 17019	Filnavn L-DEPONI_FURUHAUGEN	Status REGULERING	Konstr./Tegnet AVE	Godkjent RW	Dato 07.09.2018	Målestokk A3
Byggherre Klæbu kommune	Tegning Høydeplan	Revisjon B	1:4000			

L-03 Etappeplan: Etappe 3  
 Massedeponi Furuhaugen, Klæbu



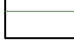


- TEGNFORKLARING
-  Reguleringsplanens begrensning
  -  Tursti som delvis følger eks traktorveg
  -  Mulig trasé ny driftsveg
  -  Eks koter
  -  Nye koter, 1m
  -  Eks høyde
  -  Ny høyde
  -  Eks traktorveg
  -  Eks sti
  -  Rensebasseng
  -  Opparbeidet buffer
  -  Ny buffer til aktuell etappe

Grunnlag:  
 Koter for Etappe 1:  
 Tegninger med veg.dwg  
 mottatt 21.02.19  
 Uttaksnivå -grunnlag for masseberegning:  
 1906\_001.pdf  
 mottatt 07.03.19

Kartgrunnlag mottatt 21.02.19  
 Koordinatsystem: EUREF89 UTM sone 32  
 Høydesystem: NN2000

Rev. B	Beskrivelse Endringer i koter og etapper etter tilbakemeldinger på innsendt materiale til 1.gangshøring	Konstr./Tegnet FSJ	Godkjent RW	Dato 02.04.2019		
Rev. A	Beskrivelse Endringer etter møte med Klæbu kommune	Konstr./Tegnet AVE	Godkjent RW	Dato 07.09.18		
Prosjektnr 17019	Filnavn L-DEPONI_FURUHAUGEN	Status REGULERING	Konstr./Tegnet AVE	Godkjent RW	Dato 07.09.2018	Målestokk A3
Byggherre Klæbu kommune	Tegning Høydeplan	Revisjon B	1:4000			

L-04 Etappeplan: Etappe 4  
 Massedeponi Furuhaugen, Klæbu