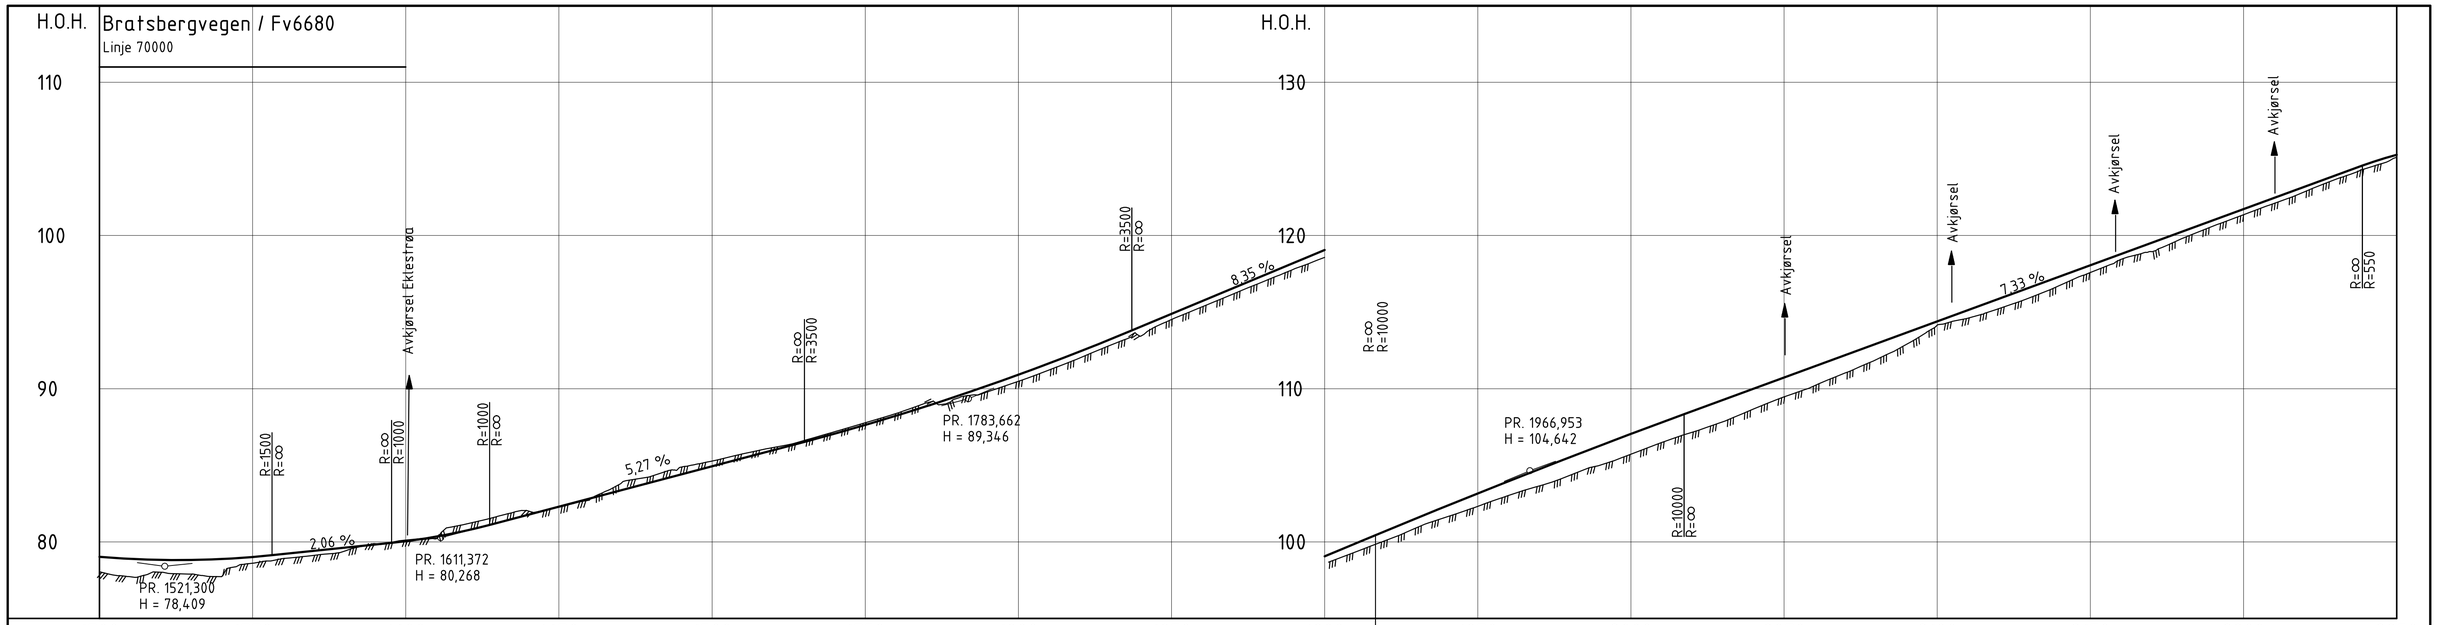

PROFIL NR.	1500	1550	1600	1650	1700	1750	1800	1850	1900	1950	2000	2050	2100	2150	2200	2250
HOR.KURV.	R=253		R=75		R=∞		R=-300			R=-330		R=∞	R=80	R=37	R=220	R=∞	R=-98
BREDDEUTV.		0,25m			0,25m			0,25m				0,25m 0,25m		0,25m		0,25m 0,25m	0,25m
TVERRFALL H.kj.b.k.	3,0%		3,0%		3,0%							3,0%	3,0%			3,0% 3,0%	3,0%
TVERRFALL V.kj.b.k.																	
OVERBYGN.T.	68CM															

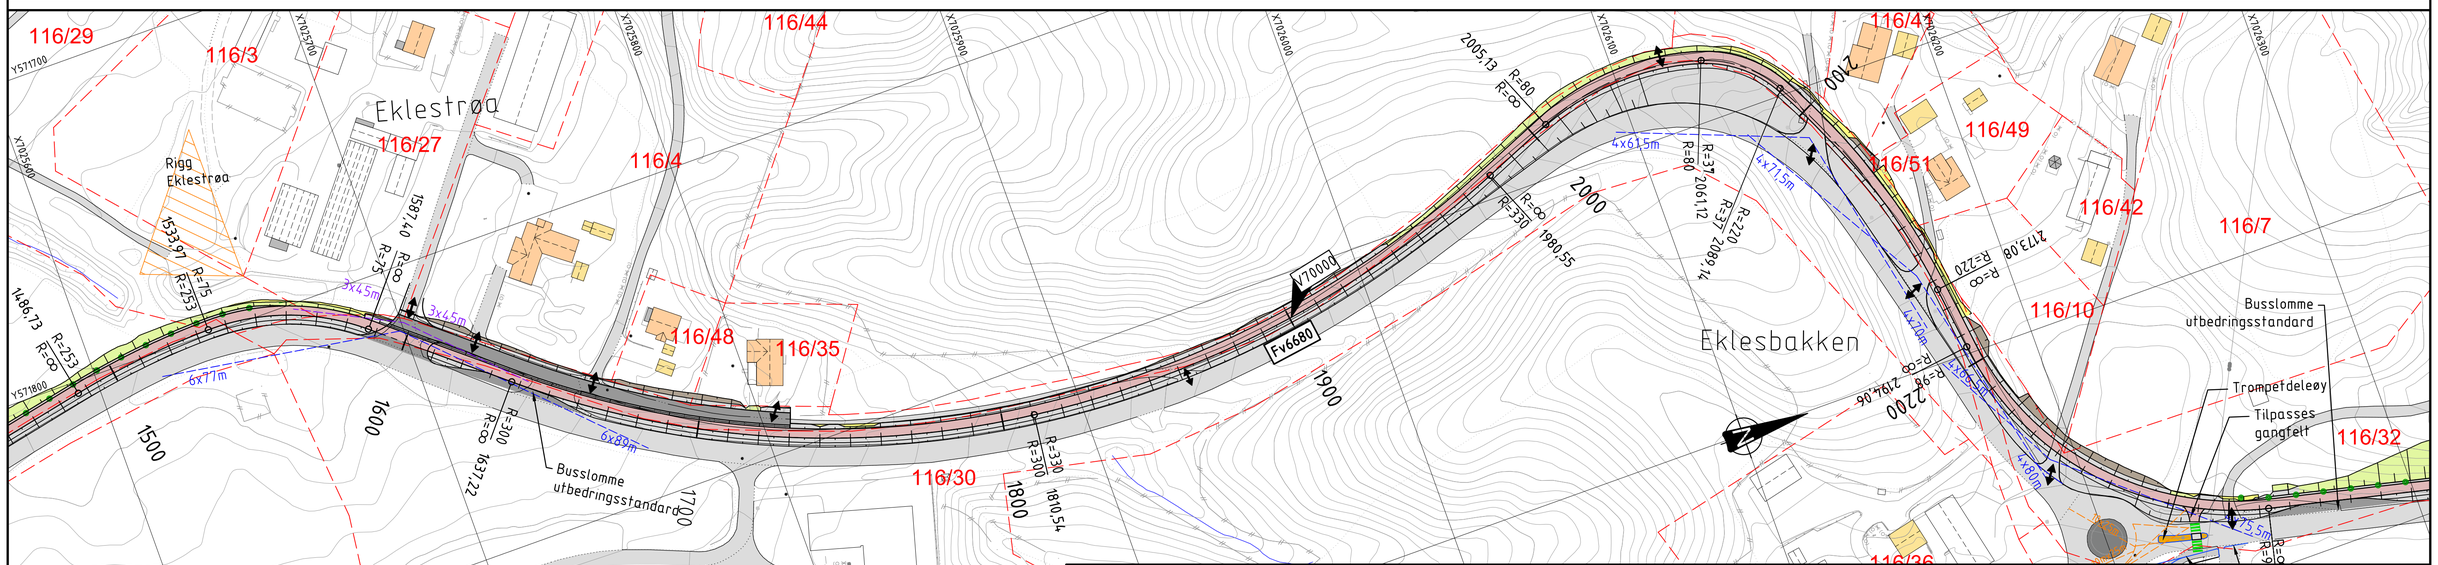

Tegnforklaring

- Eiendomsgrenser
- Rekkverk
- Frisikt fv
- Sikttrekant gs veg
- 10000 Vegmodell
- Parsellflagg

- Ny GS veg
- Adkomstveg / busslomme
- Fylling
- Skjæring
- Grøft/ rekkverksrom
- Graveskråning i anleggsfasen
- Trafikkøy

Henvisninger

F001-F002 Normalprofil og overbygning

Avkjørsel

1 Rekkverk svinges ut og nedføres

Kommentarer

Fylling for V70000 er bygd til bunn matjord (-80cm under terreng) frem til pr. 830. Fra pr. 830-1205 er V70000 bygd med fylling til terreng

Rev.	Beskrivelse	Dato	Tegn.	Kontr.	Godkj.
03	GSV utvidet til 4m ved avkjørsel Eklesbakken i pr. 2150	29.10.2019	MaEF	KrB	TSS
02	Tittelfelt+farger ihht til anbud Kambrua-Kvetabekken. Geometri avkjørsler fjernet. Deløy vist.	06.05.2019	MaEF	KrB	TSS
01	Avkjørsler vist i plan, linjeføring endret ved rundkjøring	22.03.2019	MaEO	KrB	TSS

TRONDHEIM KOMMUNE

Reguleringsplan gang- og sykkelveg

Kambrua-Lia

Plan- og profiltegning. profil 1500-2250

Fag: Veg | Format: A1

Dato: 15.02.2019

Format/Målestokk: 1:1000 1:200

Multiconsult www.multiconsult.no

Status | Konstr./Tegnet: MaEO | Kontrollert: VeK | Godkjent: TSS

Oppdragsnr.: 418563 | Tegningsnr.: C003 | Rev.: 03