


# Illustrasjonsplan

**GOTTLIEB  
PALUDAN  
ARCHITECTS**




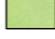

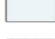


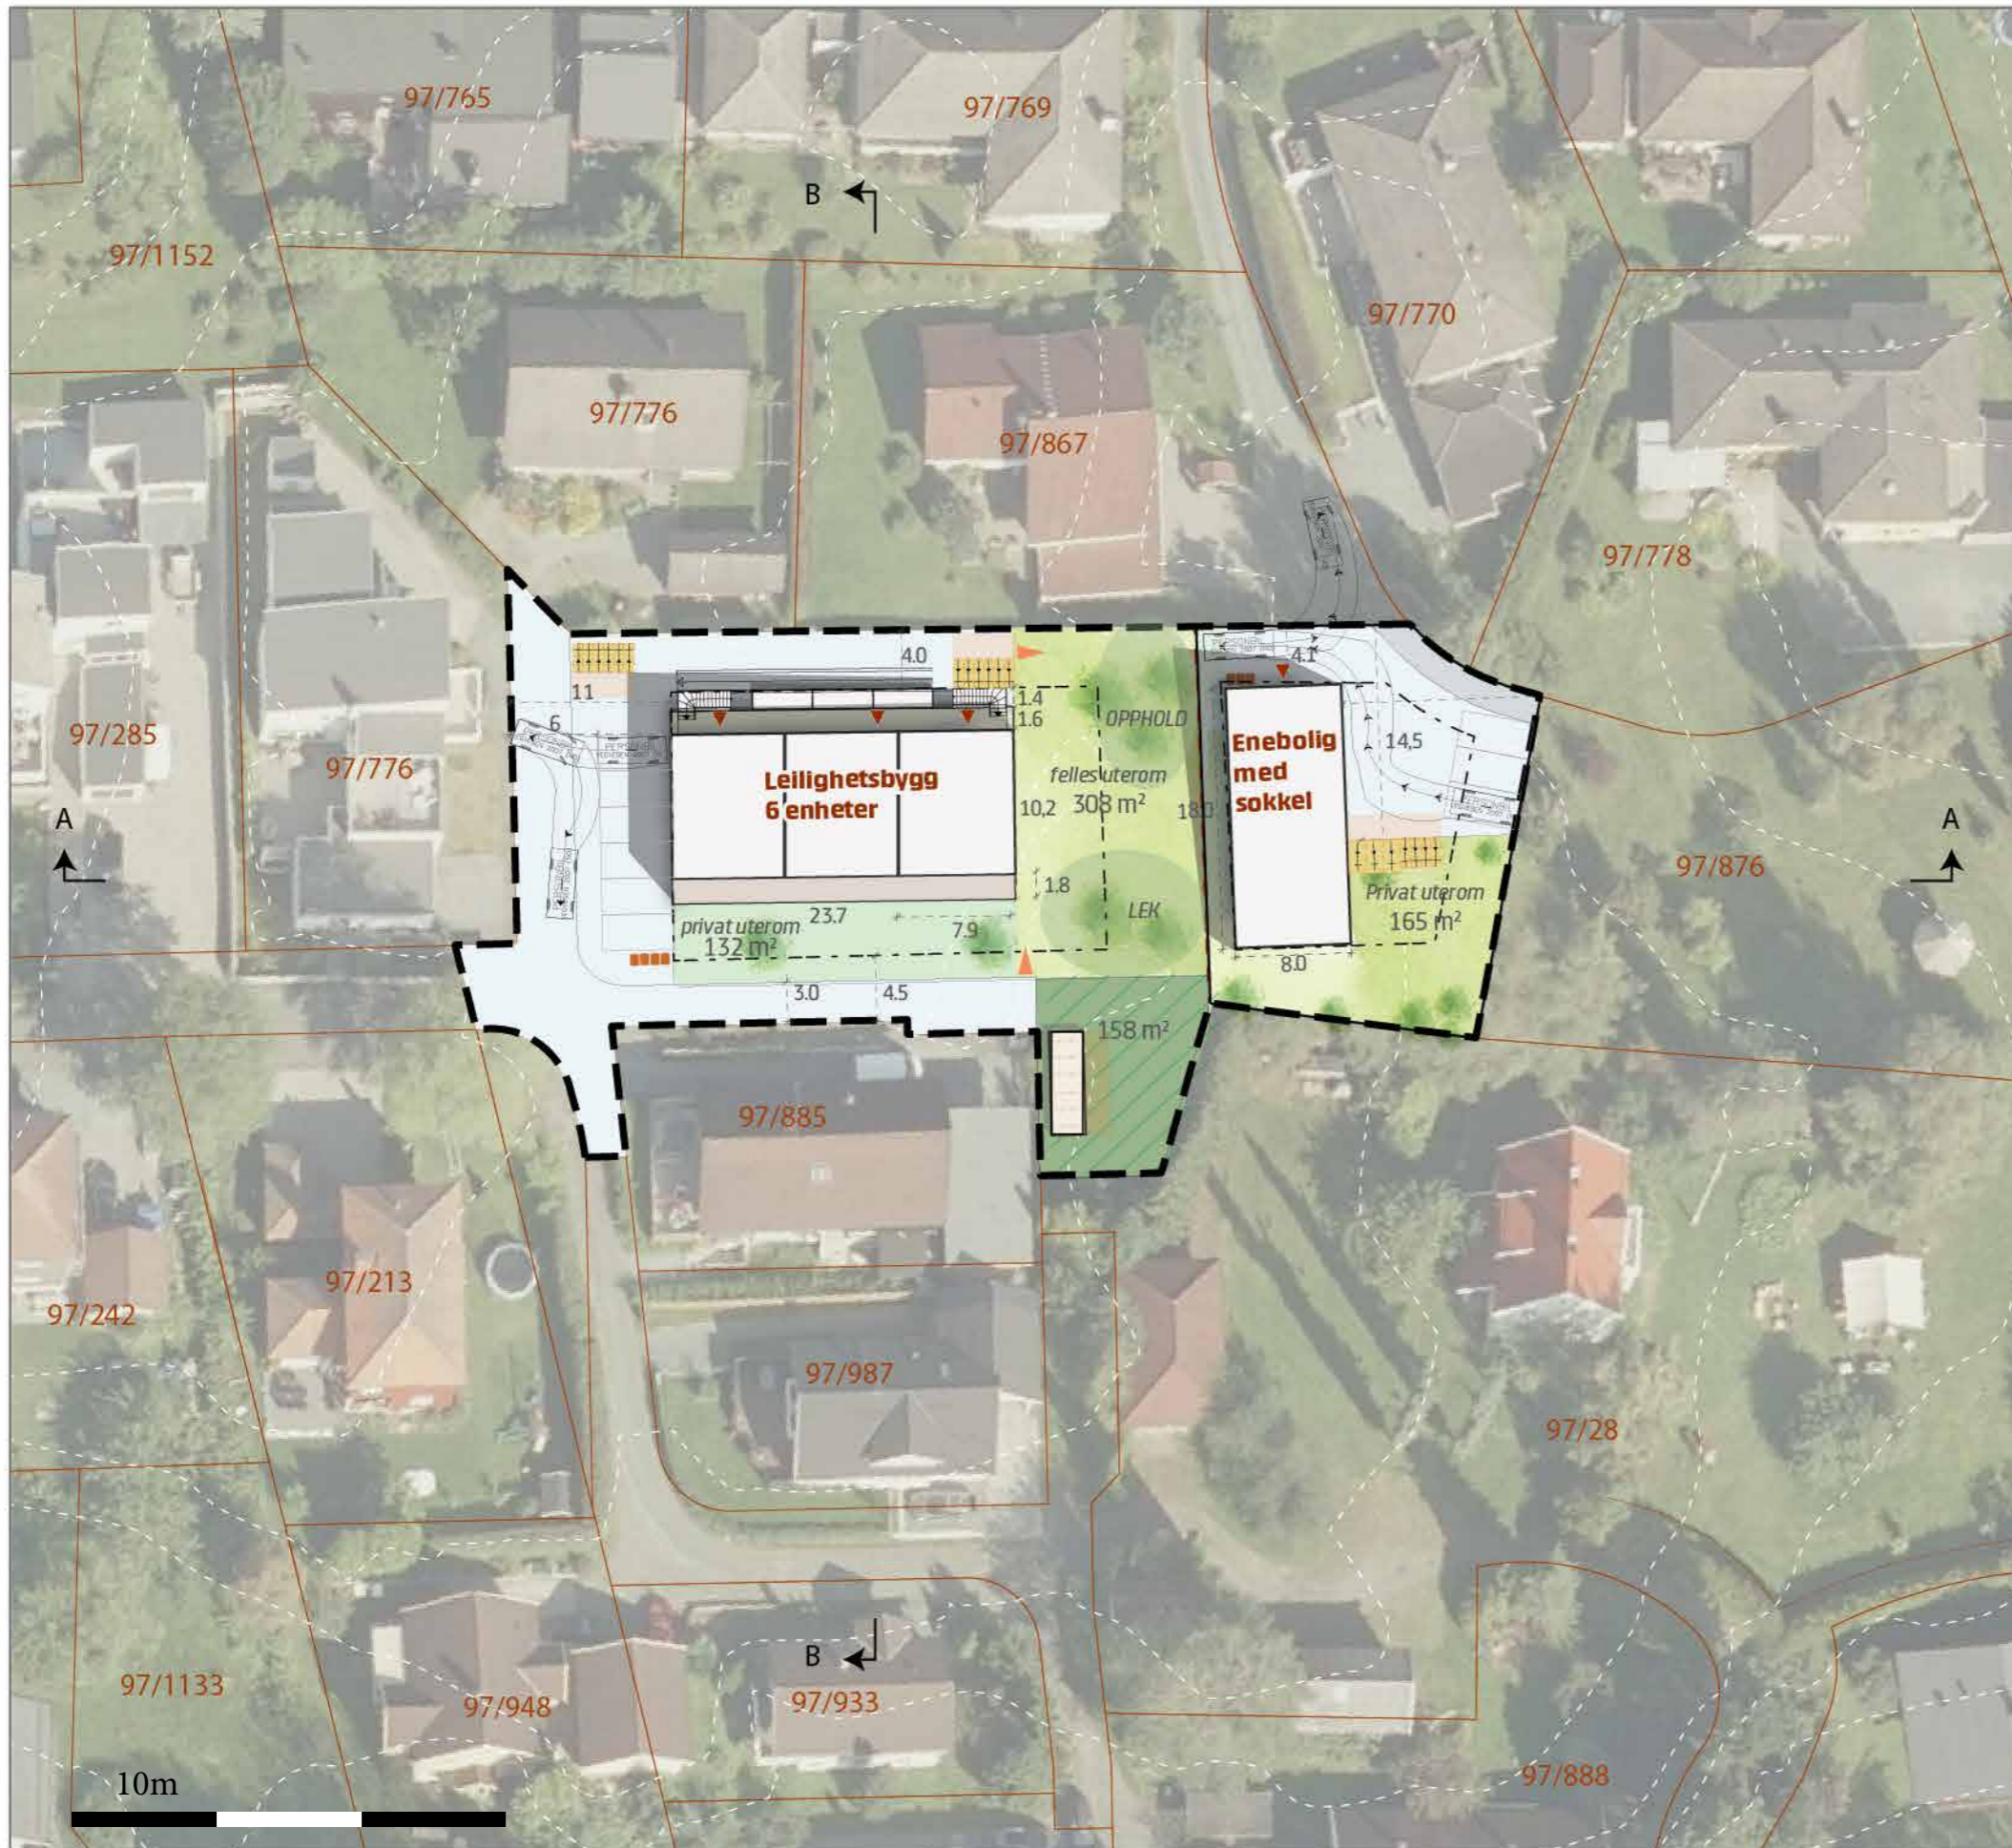


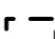
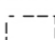
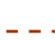


Detaljregulering av  
Harald Langhelles veg

November 2020

M = 1:500



## TEGNFORKLARING:

-  bolig
-  inngang lek
-  inngang
-  felles uterom
-  privat uterom
-  adkomst / gårdsplass
-  ikke medregnet uteareal
-  parkering
-  sykkelparkering
-  manøvreringsareal sykkel
-  renovasjonspunkt
-  sporingskurve personbil
-  planavgrensning
-  byggegrense
-  eiendomsgrense innenfor planområdet
-  eiendomsgrenser