


Vedlegg 3

Lengdesnitt A-A

November 2020

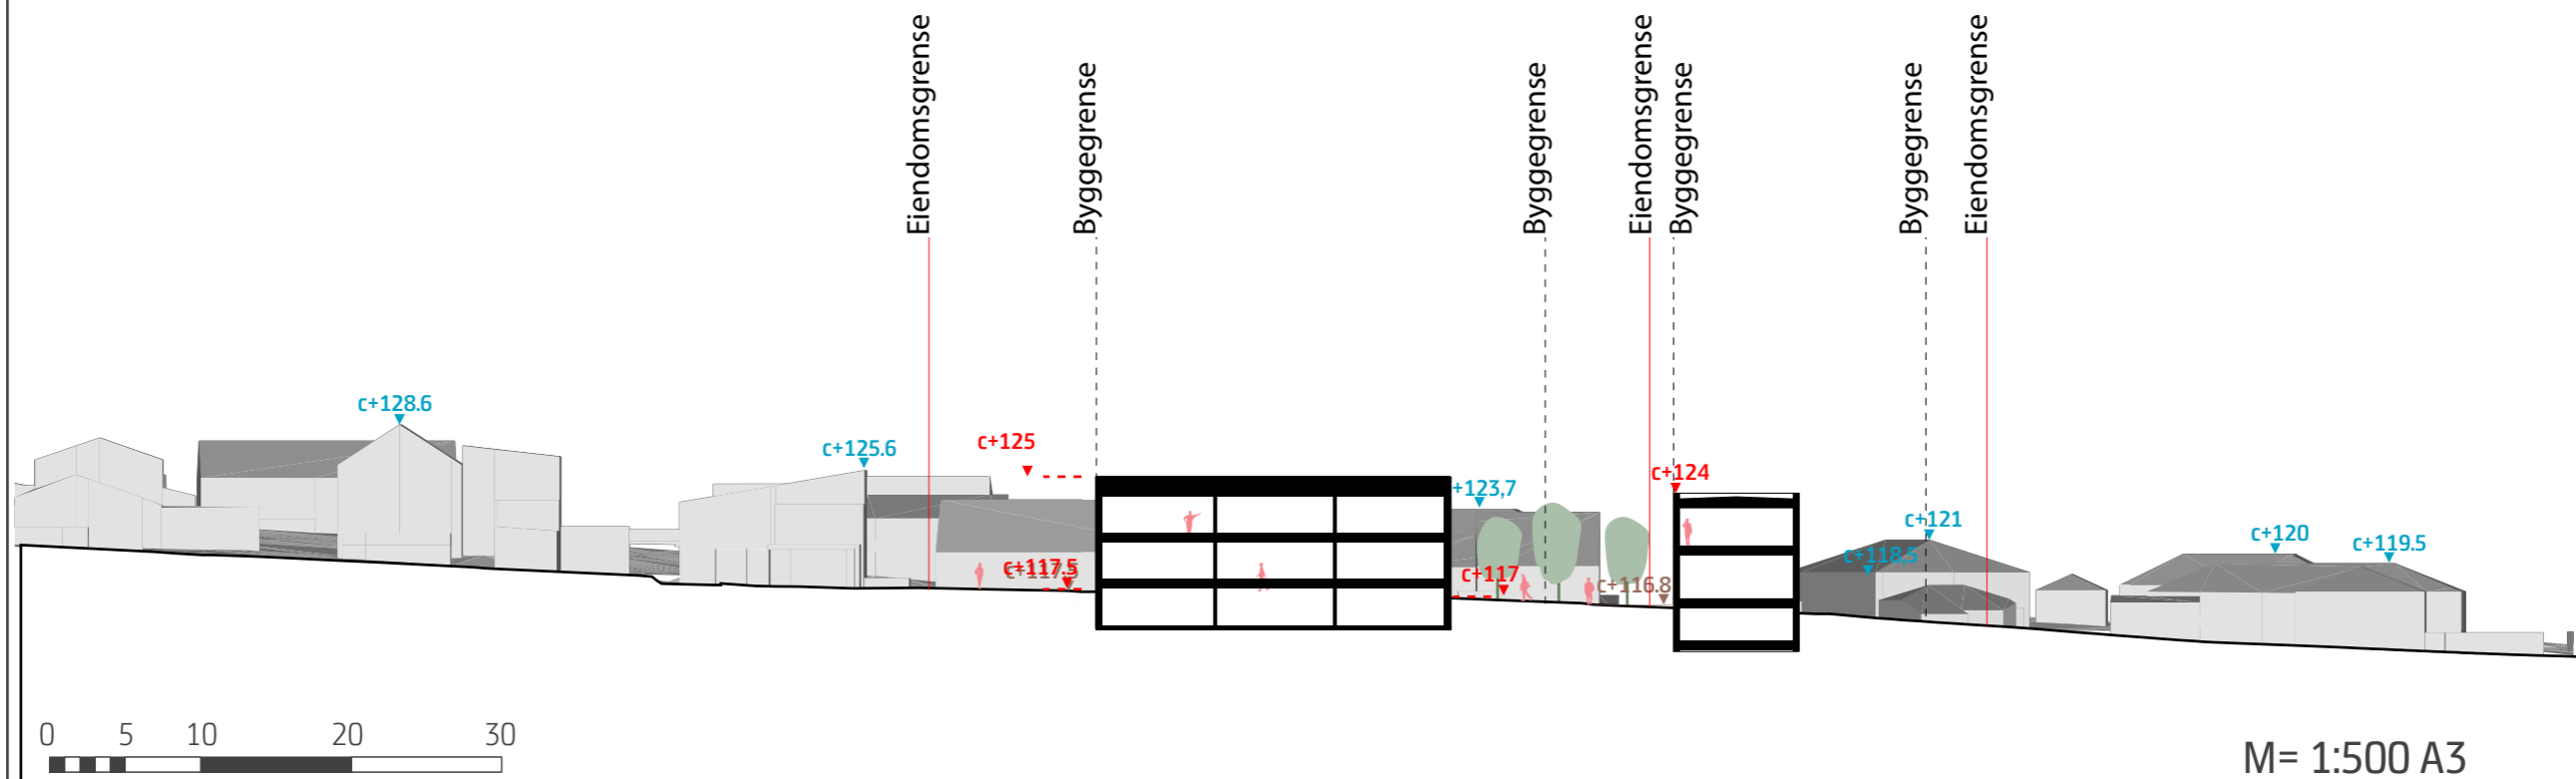

Reguleringsplan for Harald Langhelles veg 14

Lengdesnitt A-A, sett mot nord

Tiltakshaver:

Chrom Eiendom AS



Plankonsulent:

**GOTTLIEB
PALUDAN
ARCHITECTS**

