


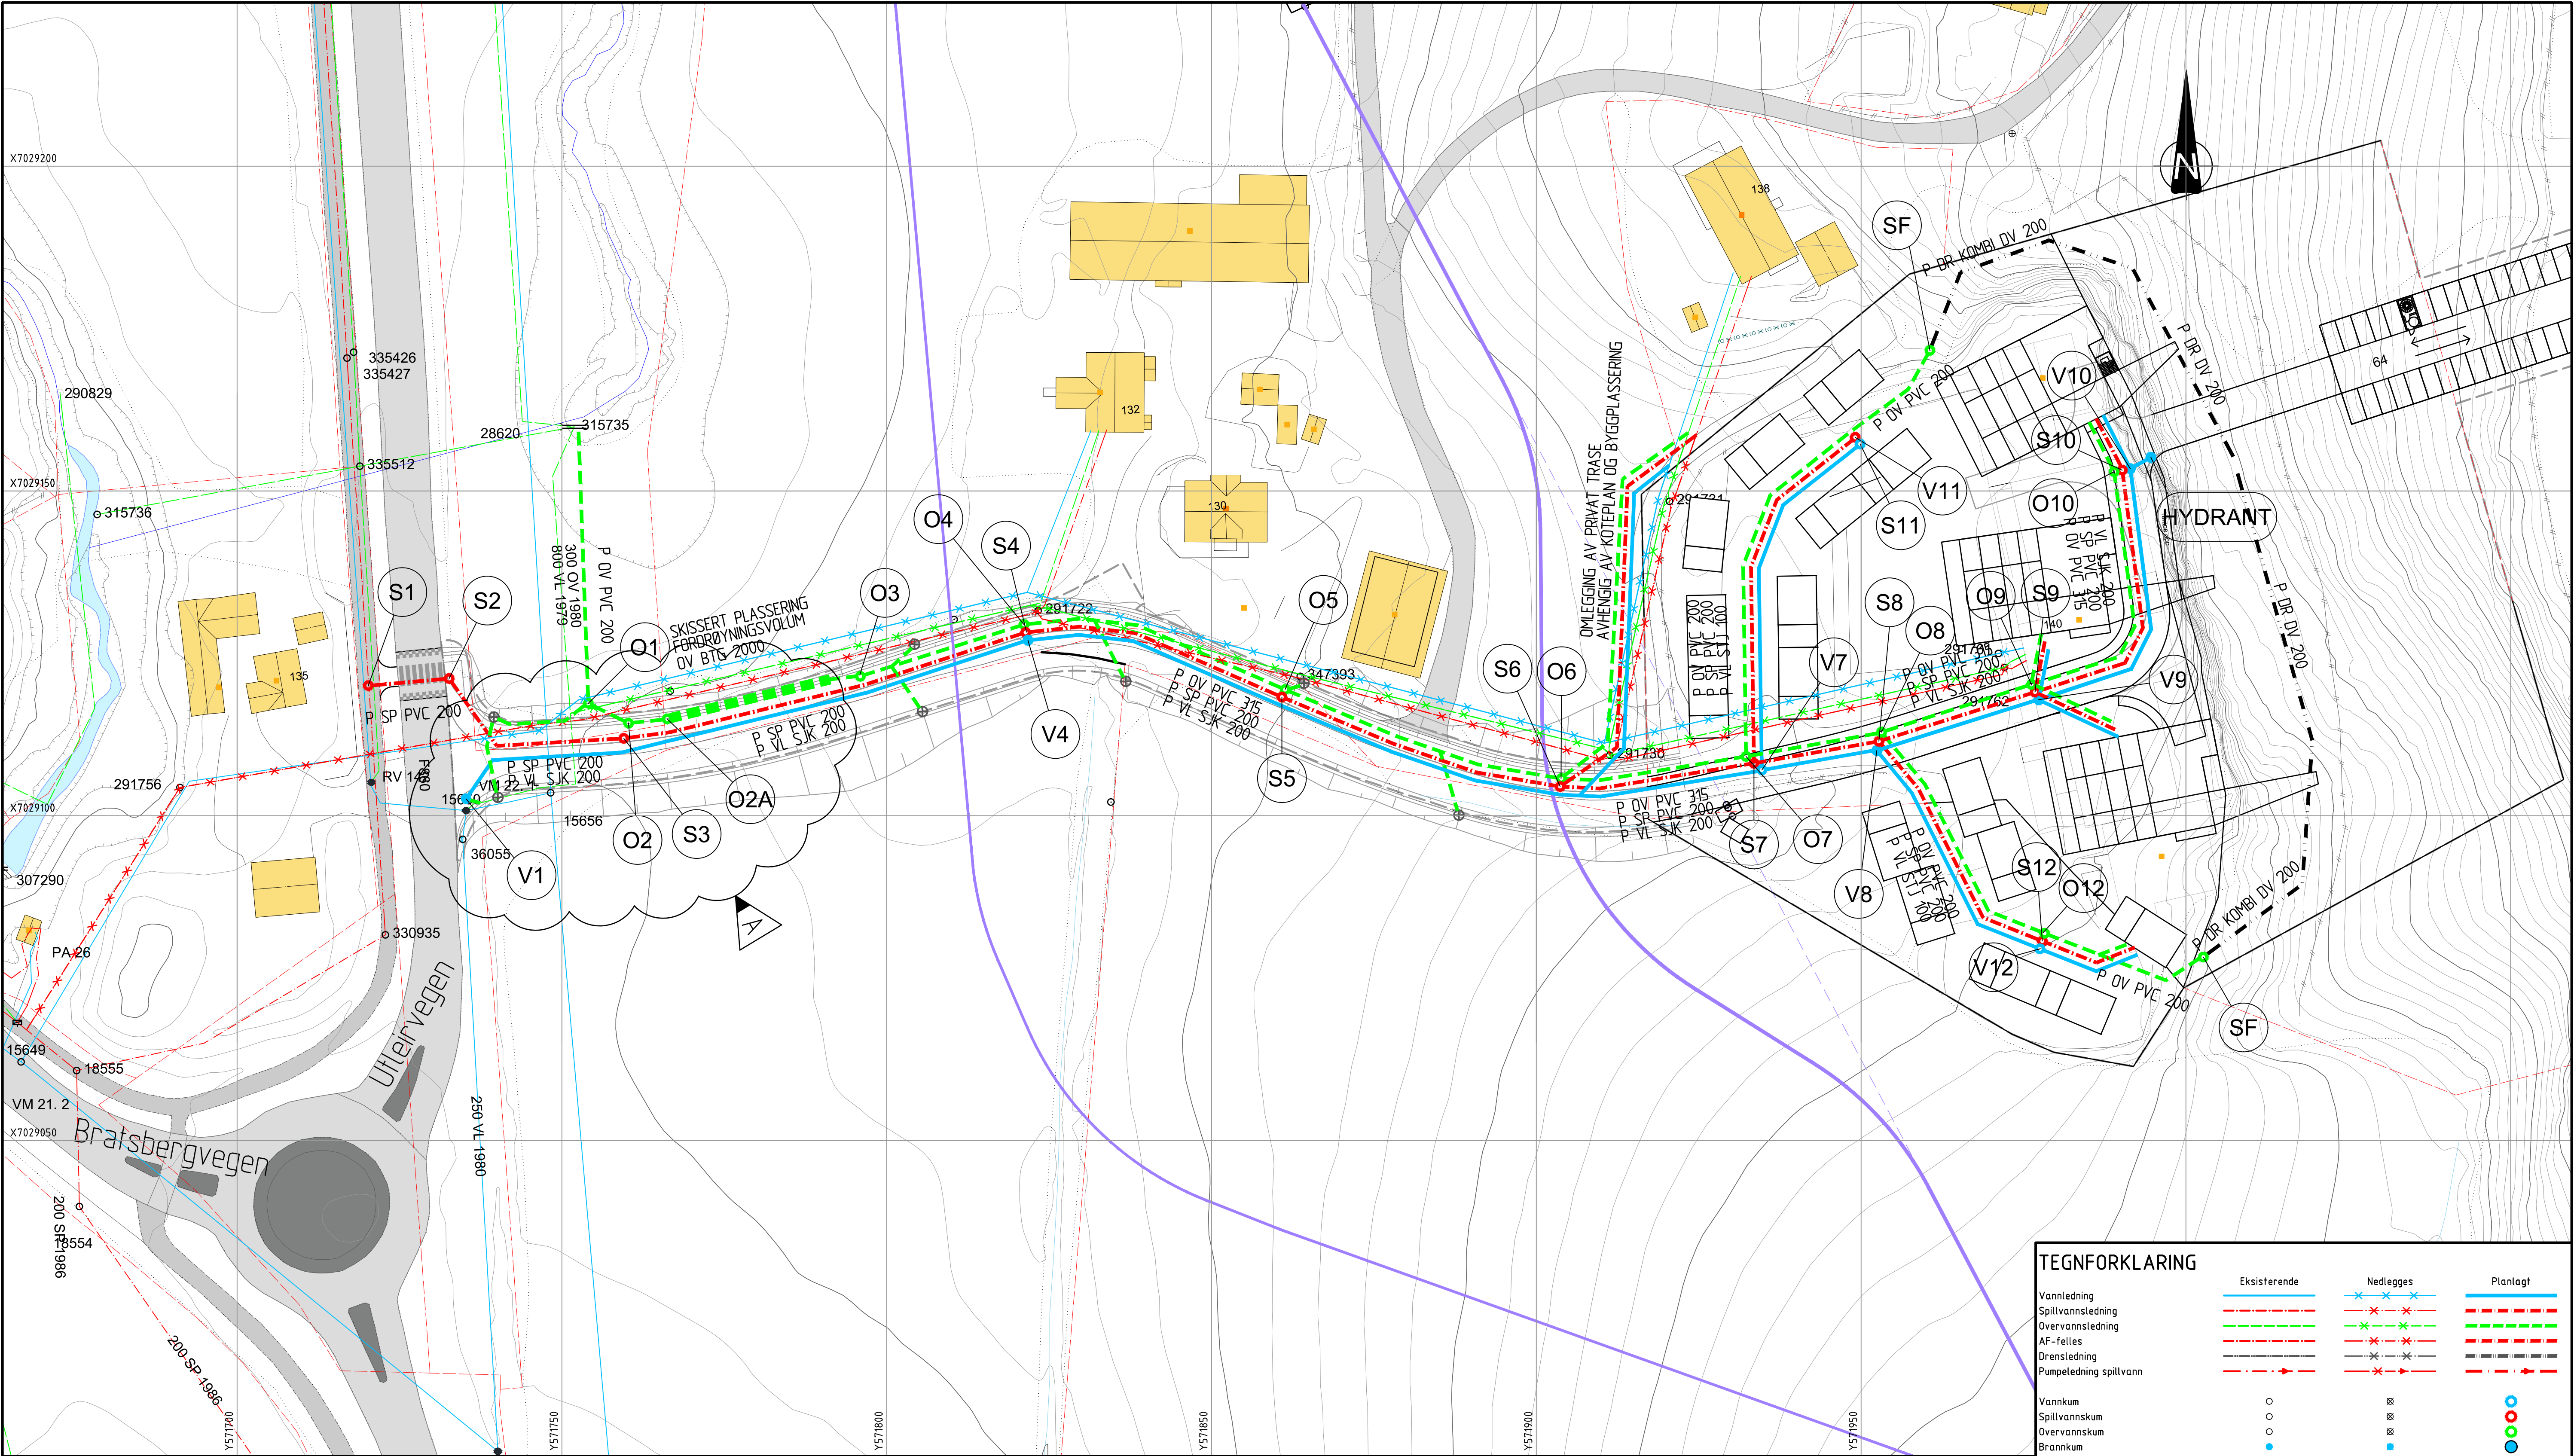

Henvisninger

Brannvannsdekning, se tegning GH02

Merknader

Alle nye ledninger er private

TEGNFORKLARING

Eksisterende

Nedlegges

Planlagt

Vannledning

Spillvannledning

Overvannledning

AF-felles

Drensledning

Pumpeledning spillvann

Vannkum

Spillvannskum

Overvannskum

Brannkum

Sandfangkum, plan rist/kuppelrist

EL- kabel luft, høyspent


EL- kabel, høyspent

EL- kabel, lavspent

Tele kabel

Fjernvarme

|                       |                                  |               |                |                                    |            |
|-----------------------|----------------------------------|---------------|----------------|------------------------------------|------------|
|                       |                                  |               |                |                                    |            |
| A                     | Justering ved kryssing av VL 800 | Mar10         | LPR            | KrisH                              | 07.05.2018 |
| Revisjon              | Revisjonen gjelder               | Utlarb        | Kontr          | Godkjent                           | Rev. dato  |
| Kastbrekka Eiendom AS |                                  | Tegningsdato  |                | 28.11.2017                         |            |
|                       |                                  | Bestiller     |                |                                    |            |
|                       |                                  | Produsent for |                |                                    |            |
| Kastbrekka            |                                  | Produsent av  |                |                                    |            |
| VA-rammeplan          |                                  | Multiconsult  |                |                                    |            |
| Plantegning           |                                  |               |                |                                    |            |
| Reguleringsplan       |                                  |               |                |                                    |            |
| Utlarbeidet av        | Kontrollert av                   | Godkjent av   | Konsulentarkiv | Tegningsnummer/ revisjonsstokkstav |            |
| Harald                | LPR                              | KrisH         | 417767         | GH01                               | A          |

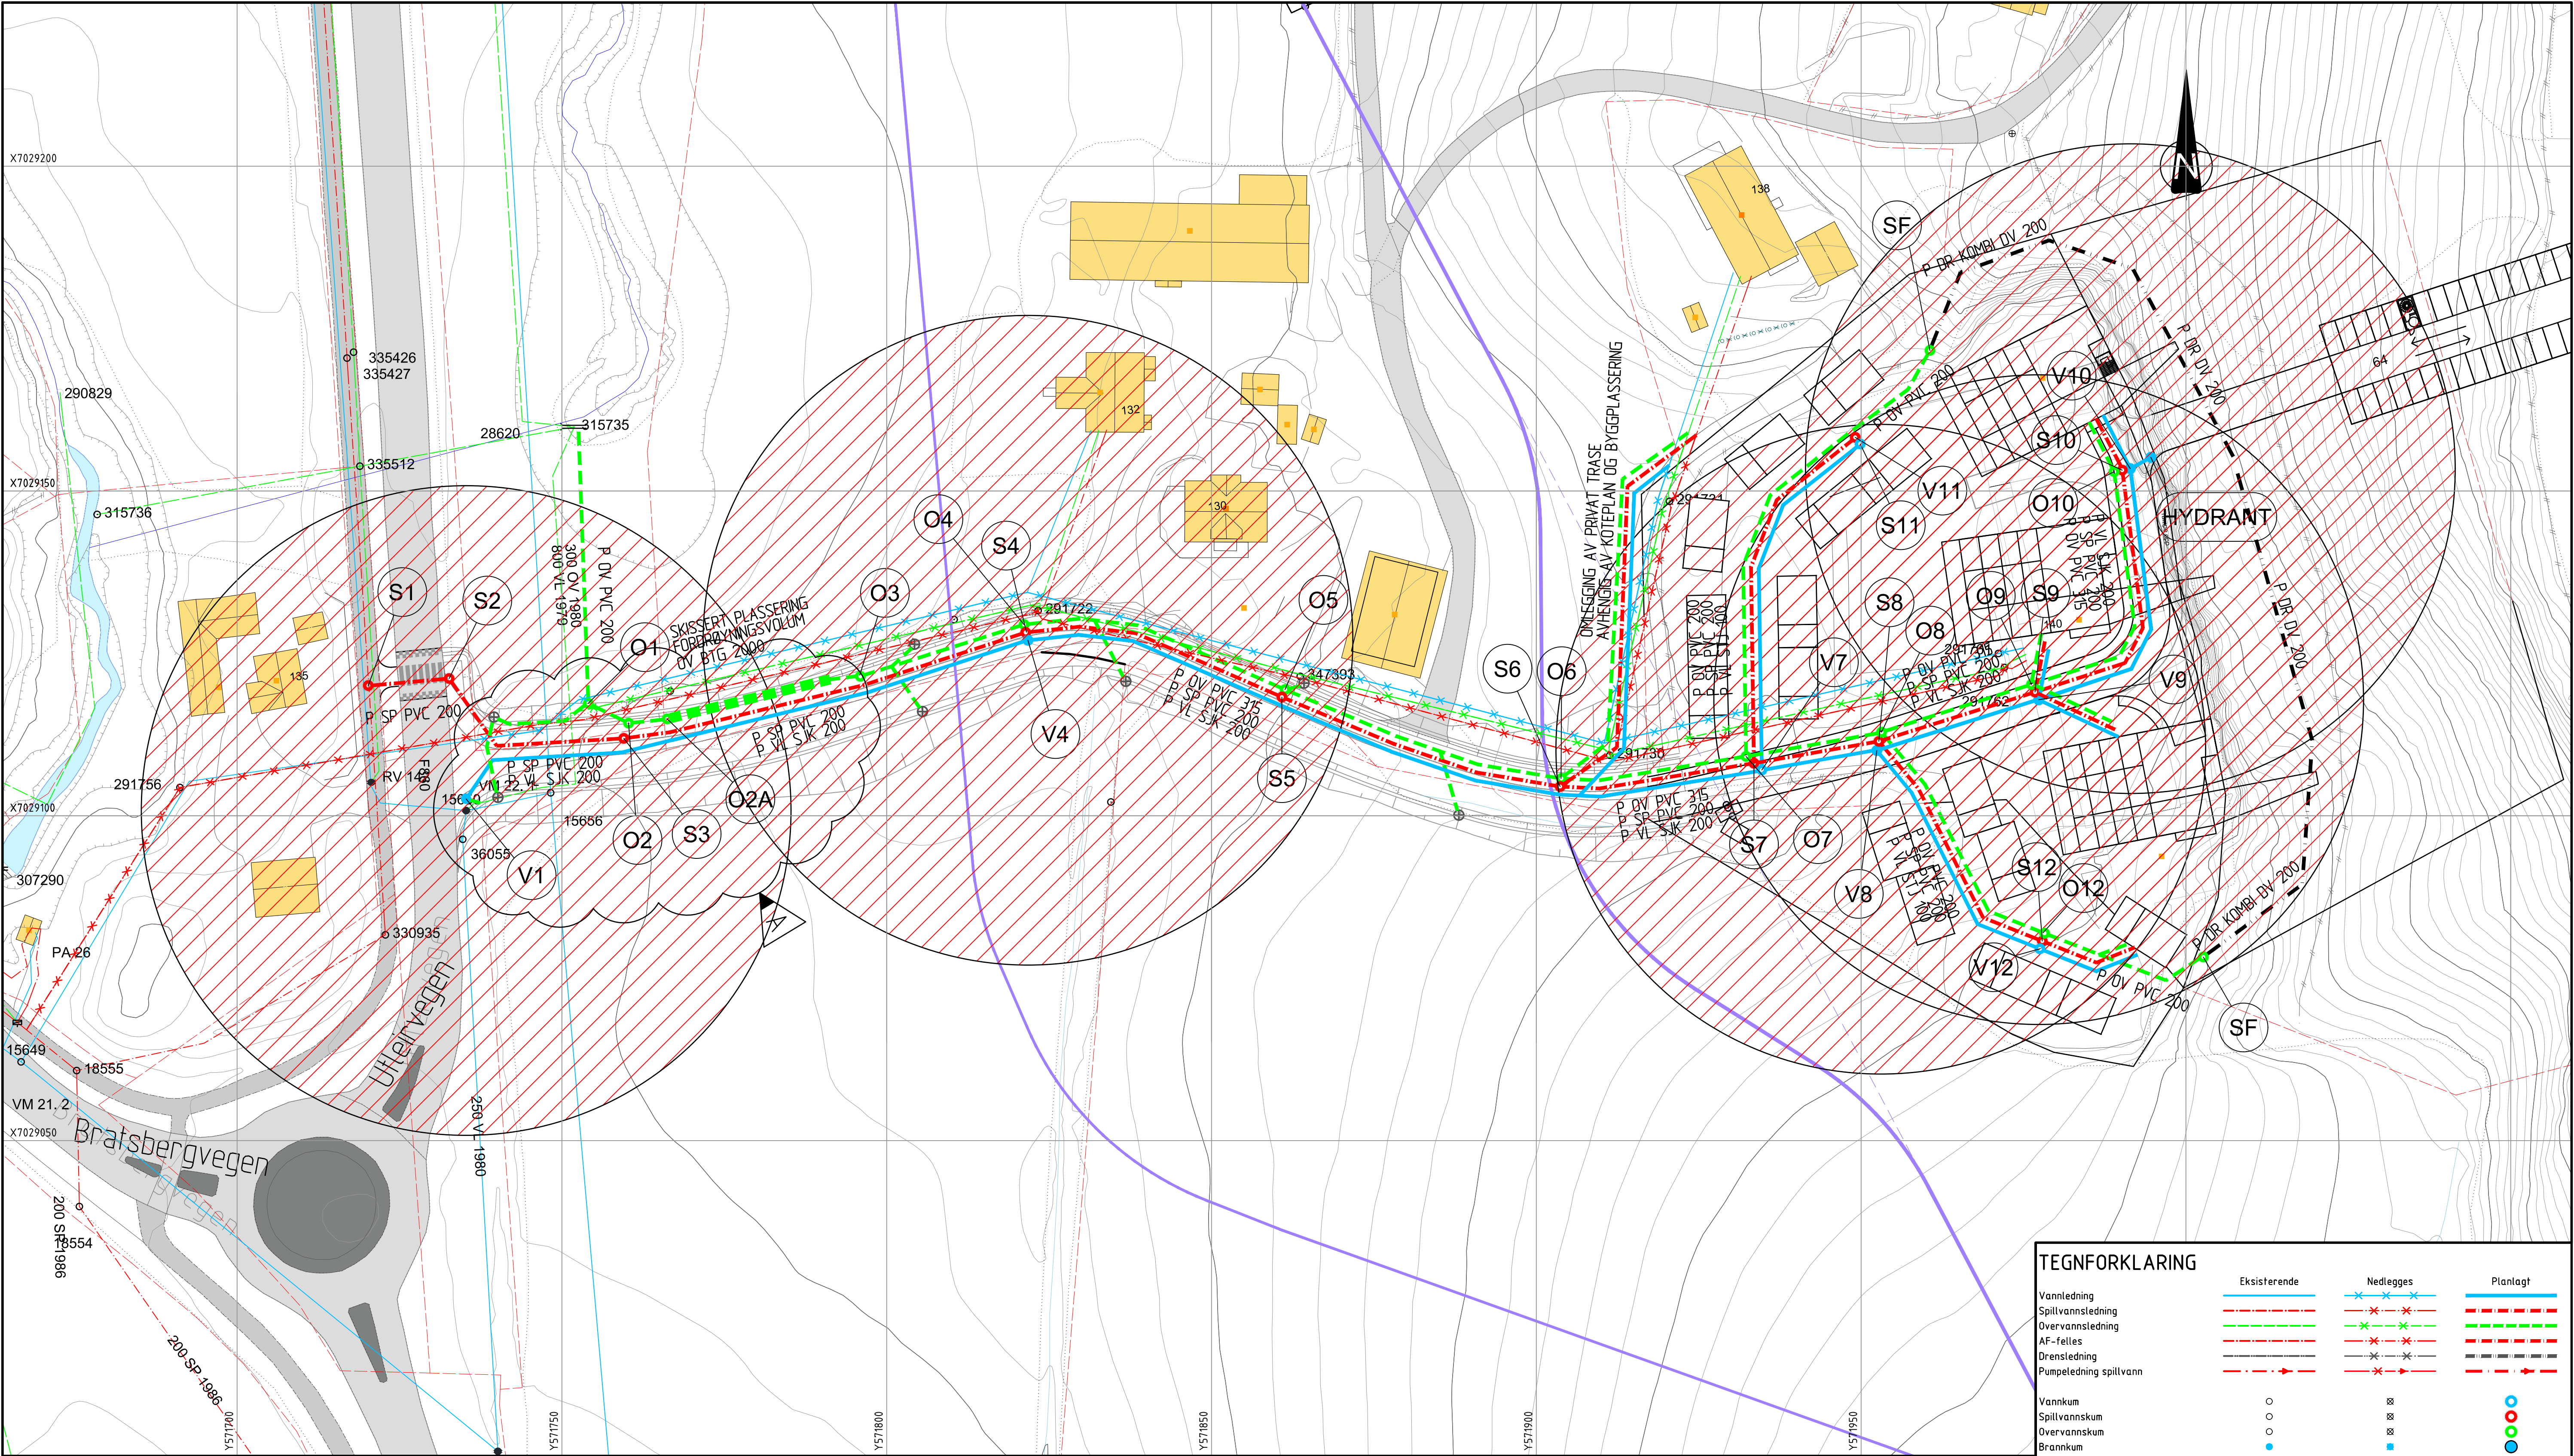

Henvisninger

VA-plan, se tegning GH01

Merknader

Sirkler med skravur viser 50 meter radius fra brannnummer

TEGNFORKLARING

Eksisterende

Nedlegges

Planlagt

Vannledning

Spillvannsledning

Overvannsledning

AF-felles

Drensledning

Pumpeledning spillvann

Vannkum

Spillvannskum

Overvannskum

Brannkum

Sandfangkum, plan rist/kuppelrist

EL- kabel luft, høyspent


EL- kabel, høyspent

EL- kabel, lavspent


Tele kabel

Fjernvarme

| |
|---|
| |</ |
|---|

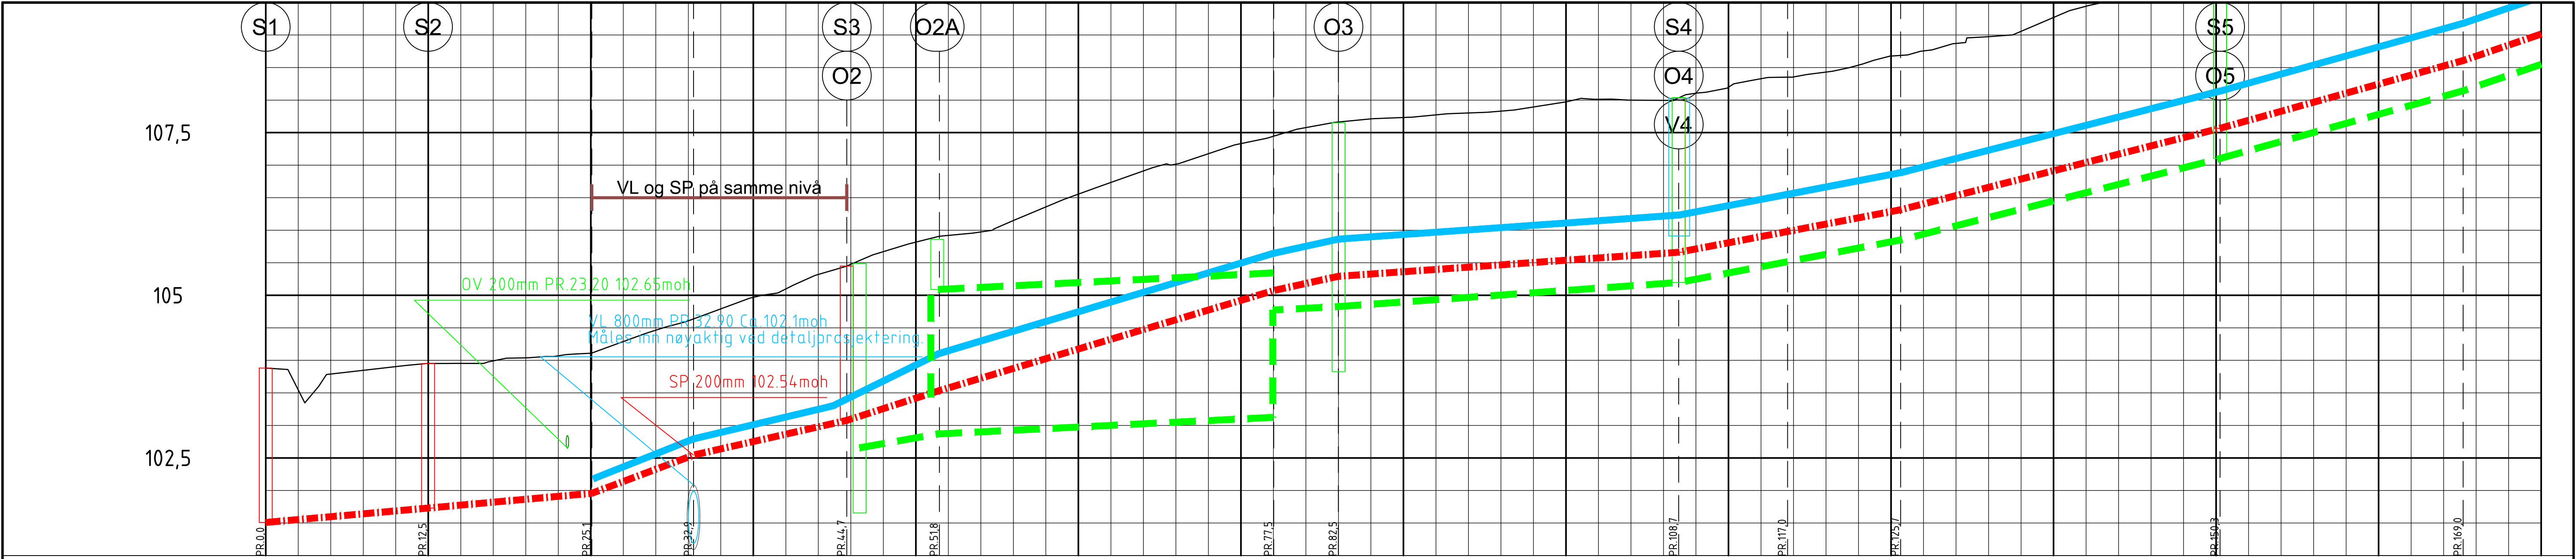


|                            |                 |        |        |        |        |        |        |        |        |        |        |        |            |        |        |        |            |        |
|----------------------------|-----------------|--------|--------|--------|--------|--------|--------|--------|--------|--------|--------|--------|------------|--------|--------|--------|------------|--------|
| PROFIL NR.                 |                 |        |        |        |        |        |        |        |        |        |        |        |            |        |        |        |            |        |
| Grunneier                  |                 |        |        |        |        |        |        |        |        |        |        |        |            |        |        |        |            |        |
| Markslag                   |                 |        |        |        |        |        |        |        |        |        |        |        |            |        |        |        |            |        |
| Grunnforhold               |                 |        |        |        |        |        |        |        |        |        |        |        |            |        |        |        |            |        |
| TERRENG H./TOPP VEGDEKKE   |                 | 103,88 | 103,55 | 103,79 | 103,85 | 103,90 | 103,95 | 103,95 | 103,99 | 104,04 | 104,07 | 104,11 | 104,29     | 104,46 | 104,61 | 104,79 | 104,97     | 105,10 |
| Hor.vinkelpunktavstand i m |                 |        | 12,5   |        |        |        |        |        | 12,6   |        |        |        | 7,8        |        |        |        | 11,8       |        |
| Vannledning                | Kumavstand i m  |        |        |        |        |        |        |        |        |        |        |        | 7,7        |        |        |        | 8,2        |        |
|                            | Fall i ‰        |        |        |        |        |        |        |        |        |        |        |        | 79,5       |        |        |        | 47,3       |        |
|                            | Kote utv. topp  |        |        |        |        |        |        |        |        |        |        |        | 102,18     |        |        |        | 102,79     |        |
| Spillvannledning           | Type og dim     |        |        |        |        |        |        |        |        |        |        |        | 102,79     |        |        |        | 103,30     |        |
|                            | Kumavstand i m  |        | 12,5   |        |        |        |        |        | 12,6   |        |        |        | 7,8        |        |        |        | 25,7       |        |
|                            | Fall i ‰        |        | 17,7   |        |        |        |        |        | 18,0   |        |        |        | 75,1       |        |        |        | 59,8       |        |
| Overvannledning            | Kote innv. bunn |        | 101,51 |        |        |        |        |        | 101,73 |        |        |        | 101,96     |        |        |        | 102,54     |        |
|                            | Type og dim     |        |        |        |        |        |        |        |        |        |        |        | 101,96     |        |        |        | 103,08     |        |
|                            | Kumavstand i m  |        |        |        |        |        |        |        |        |        |        |        | 6,0        |        |        |        | 25,8       |        |
| Overvannledning            | Fall i ‰        |        |        |        |        |        |        |        |        |        |        |        | 35,5       |        |        |        | 10,0       |        |
|                            | Kote innv. bunn |        |        |        |        |        |        |        |        |        |        |        | 102,66     |        |        |        | 103,12     |        |
|                            | Type og dim     |        |        |        |        |        |        |        |        |        |        |        | 315PVC SN8 |        |        |        | 2000Betong |        |

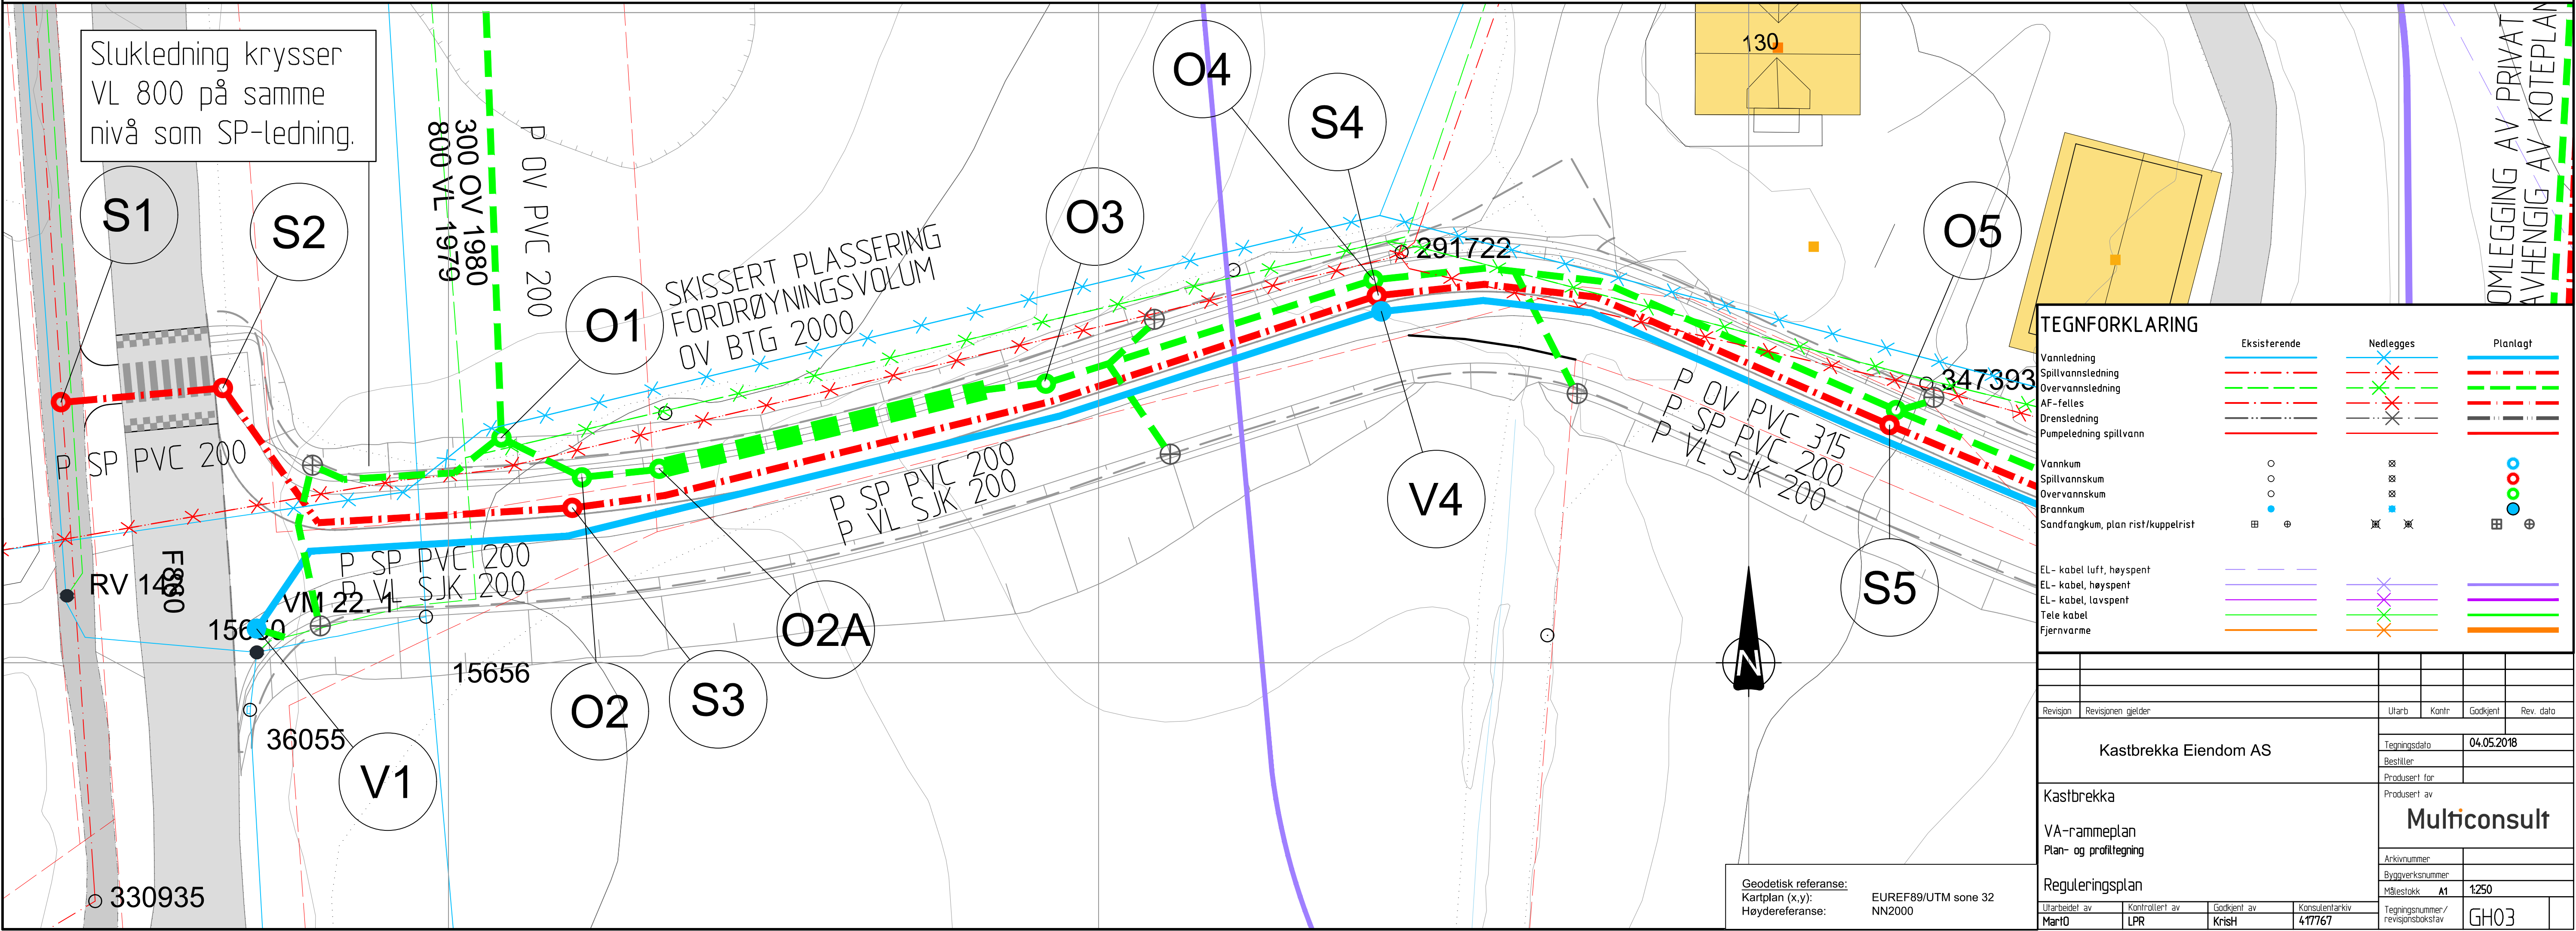

|                                   |              |          |
|-----------------------------------|--------------|----------|
| TEGNFORKLARING                    |              |          |
| Vannledning                       | Eksisterende | Planlagt |
| Spillvannledning                  |              |          |
| Overvannledning                   |              |          |
| AF-felles                         |              |          |
| Drensledning                      |              |          |
| Pumpeledning spillvann            |              |          |
| Vannkum                           |              |          |
| Spillvannskum                     |              |          |
| Overvannskum                      |              |          |
| Brannkum                          |              |          |
| Sandfangkum, plan rist/kuppelrist |              |          |
| EL - kabel luft, høyspent         |              |          |
| EL - kabel, høyspent              |              |          |
| EL - kabel, lavspent              |              |          |
| Tele kabel                        |              |          |
| Fiernvarme                        |              |          |


|                       |                    |            |           |                  |            |
|-----------------------|--------------------|------------|-----------|------------------|------------|
| Revisjon              | Revisjonen gjelder | Utlarb     | Kontr     | Godkent          | Rev. dato  |
|                       |                    |            |           |                  |            |
| Kastbrekka Eiendom AS |                    |            |           | Tegningsdato     | 04.05.2018 |
|                       |                    |            |           | Bestiller        |            |
|                       |                    |            |           | Prosjekt for     |            |
| Kastbrekka            |                    |            |           | Prosjekt av      |            |
| VA-rammeplan          |                    |            |           | Multiconsult     |            |
| Plan- og profiltegn   |                    |            |           | Arkivnummer      |            |
|                       |                    |            |           | Byggeværksnummer |            |
|                       |                    |            |           | Målestokk        | A1 1:250   |
| Reguleringsplan       |                    |            |           | Tegningsnummer/  |            |
|                       |                    |            |           | revisjonsbokstav | GH03       |
| Utlarb                | Kontrollert av     | Godkent av | Konsulent |                  |            |
| Marlo                 | LPR                | Krish      | 47767     |                  |            |

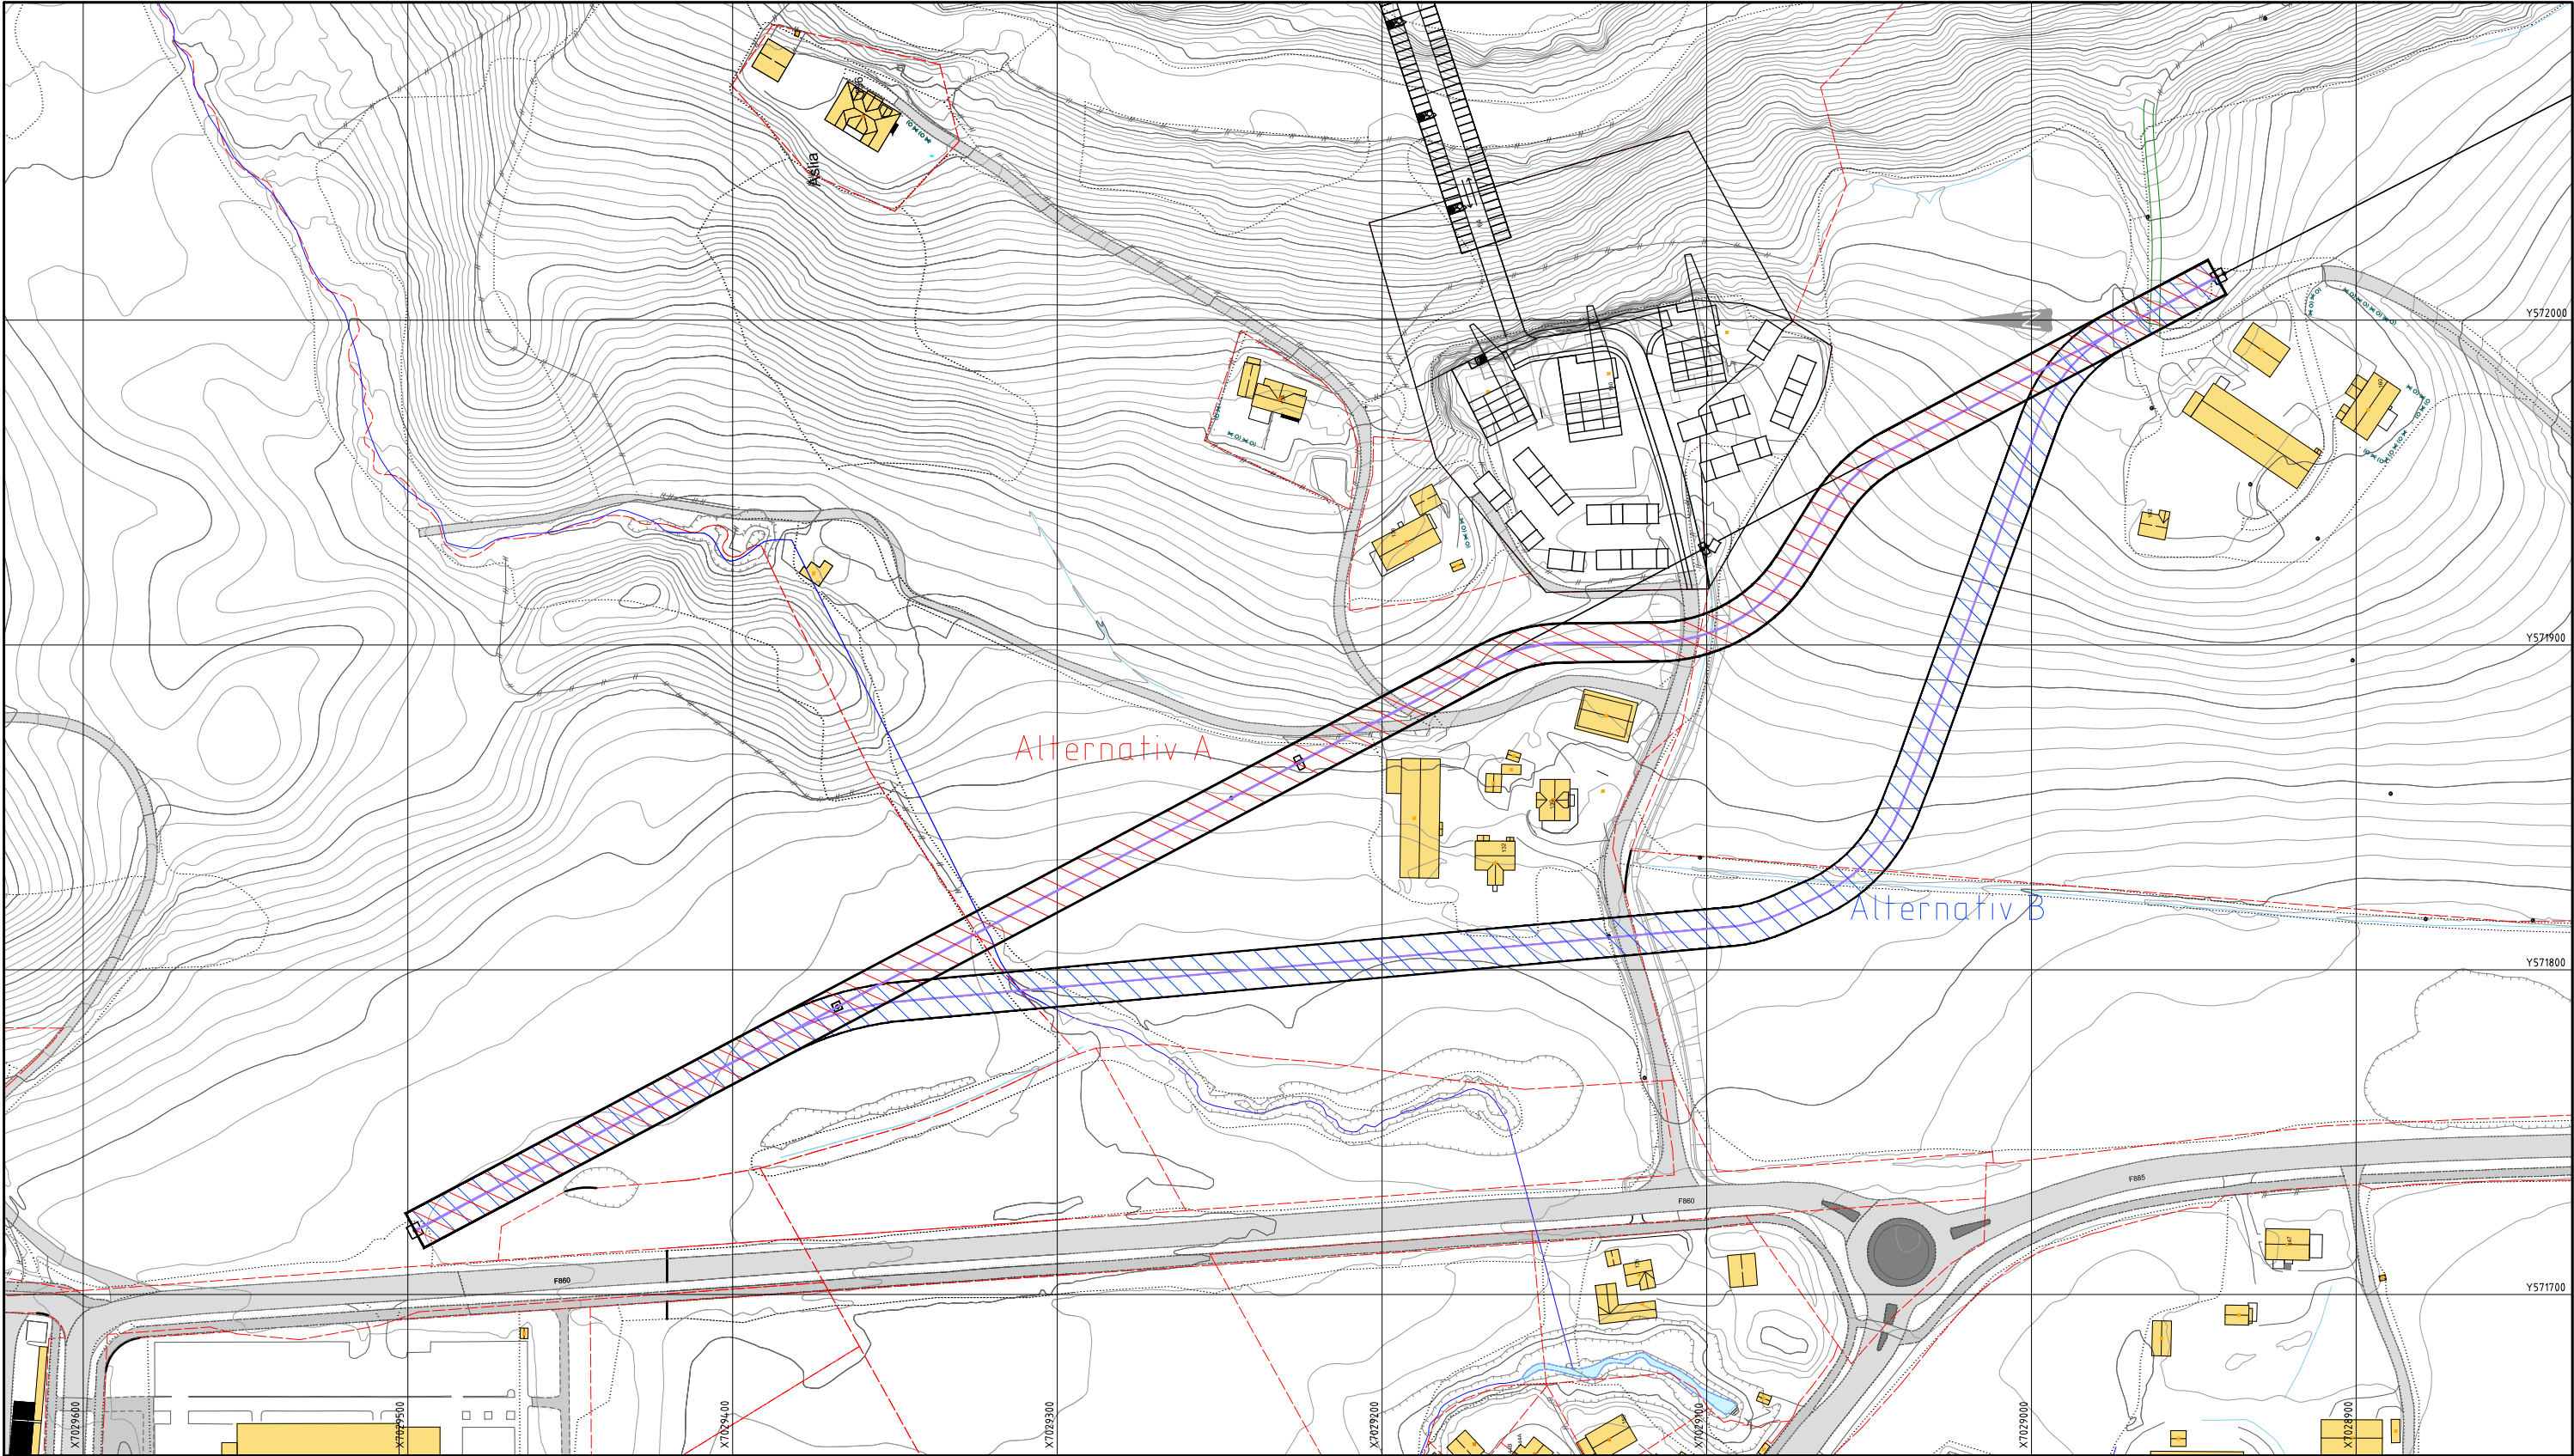

Henvisninger

VA-rammeplan, se GH01 og GH02

Merknader

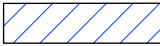-  Klausuleringssone høyspent jordkabel - Alternativ A
-  Klausuleringssone høyspent jordkabel - Alternativ B

EL - kabel, høyspent

EL - kabel, lavspent

Tele kabel

Fiernvarme



|                                       |                    |                  |                |                                   |           |
|---------------------------------------|--------------------|------------------|----------------|-----------------------------------|-----------|
|                                       |                    |                  |                |                                   |           |
| Revisjon                              | Revisjonen gjelder | Utlarb           | Kontr          | Godkjent                          | Rev. dato |
| Kastbrekka Eiendom AS                 |                    | Tegningsdato     | 10.11.2017     |                                   |           |
|                                       |                    | Bestiller        |                |                                   |           |
| Kastbrekka                            |                    | Produsent av     | Multiconsult   |                                   |           |
| Omlegging høyspentlinje               |                    | Arknnummer       |                |                                   |           |
| Klausuleringssoner høyspent jordkabel |                    | Byggeværksnummer |                |                                   |           |
| Reguleringsplan                       |                    | Målestokk        | A3             | 1:1000                            |           |
| Utlarbeidet av                        | Kontrollert av     | Godkjent av      | Konsulentarkiv | Tegningsnummer / revisjonsbokstav | 101       |
| HarO                                  | Trond Dybwad       | Krish            | 47767          |                                   |           |