


N:\518045\80493\BIM\VA_TTM\Modell\VA-plan Kongensgt.87.dwg - JaBHu - Plotet: 2018-09-13, 13:28:32 - XREF = '70913 Grunntek 3D - standard utskrift, Eksisterende VA, A-20-01-01 - PLAN 01'

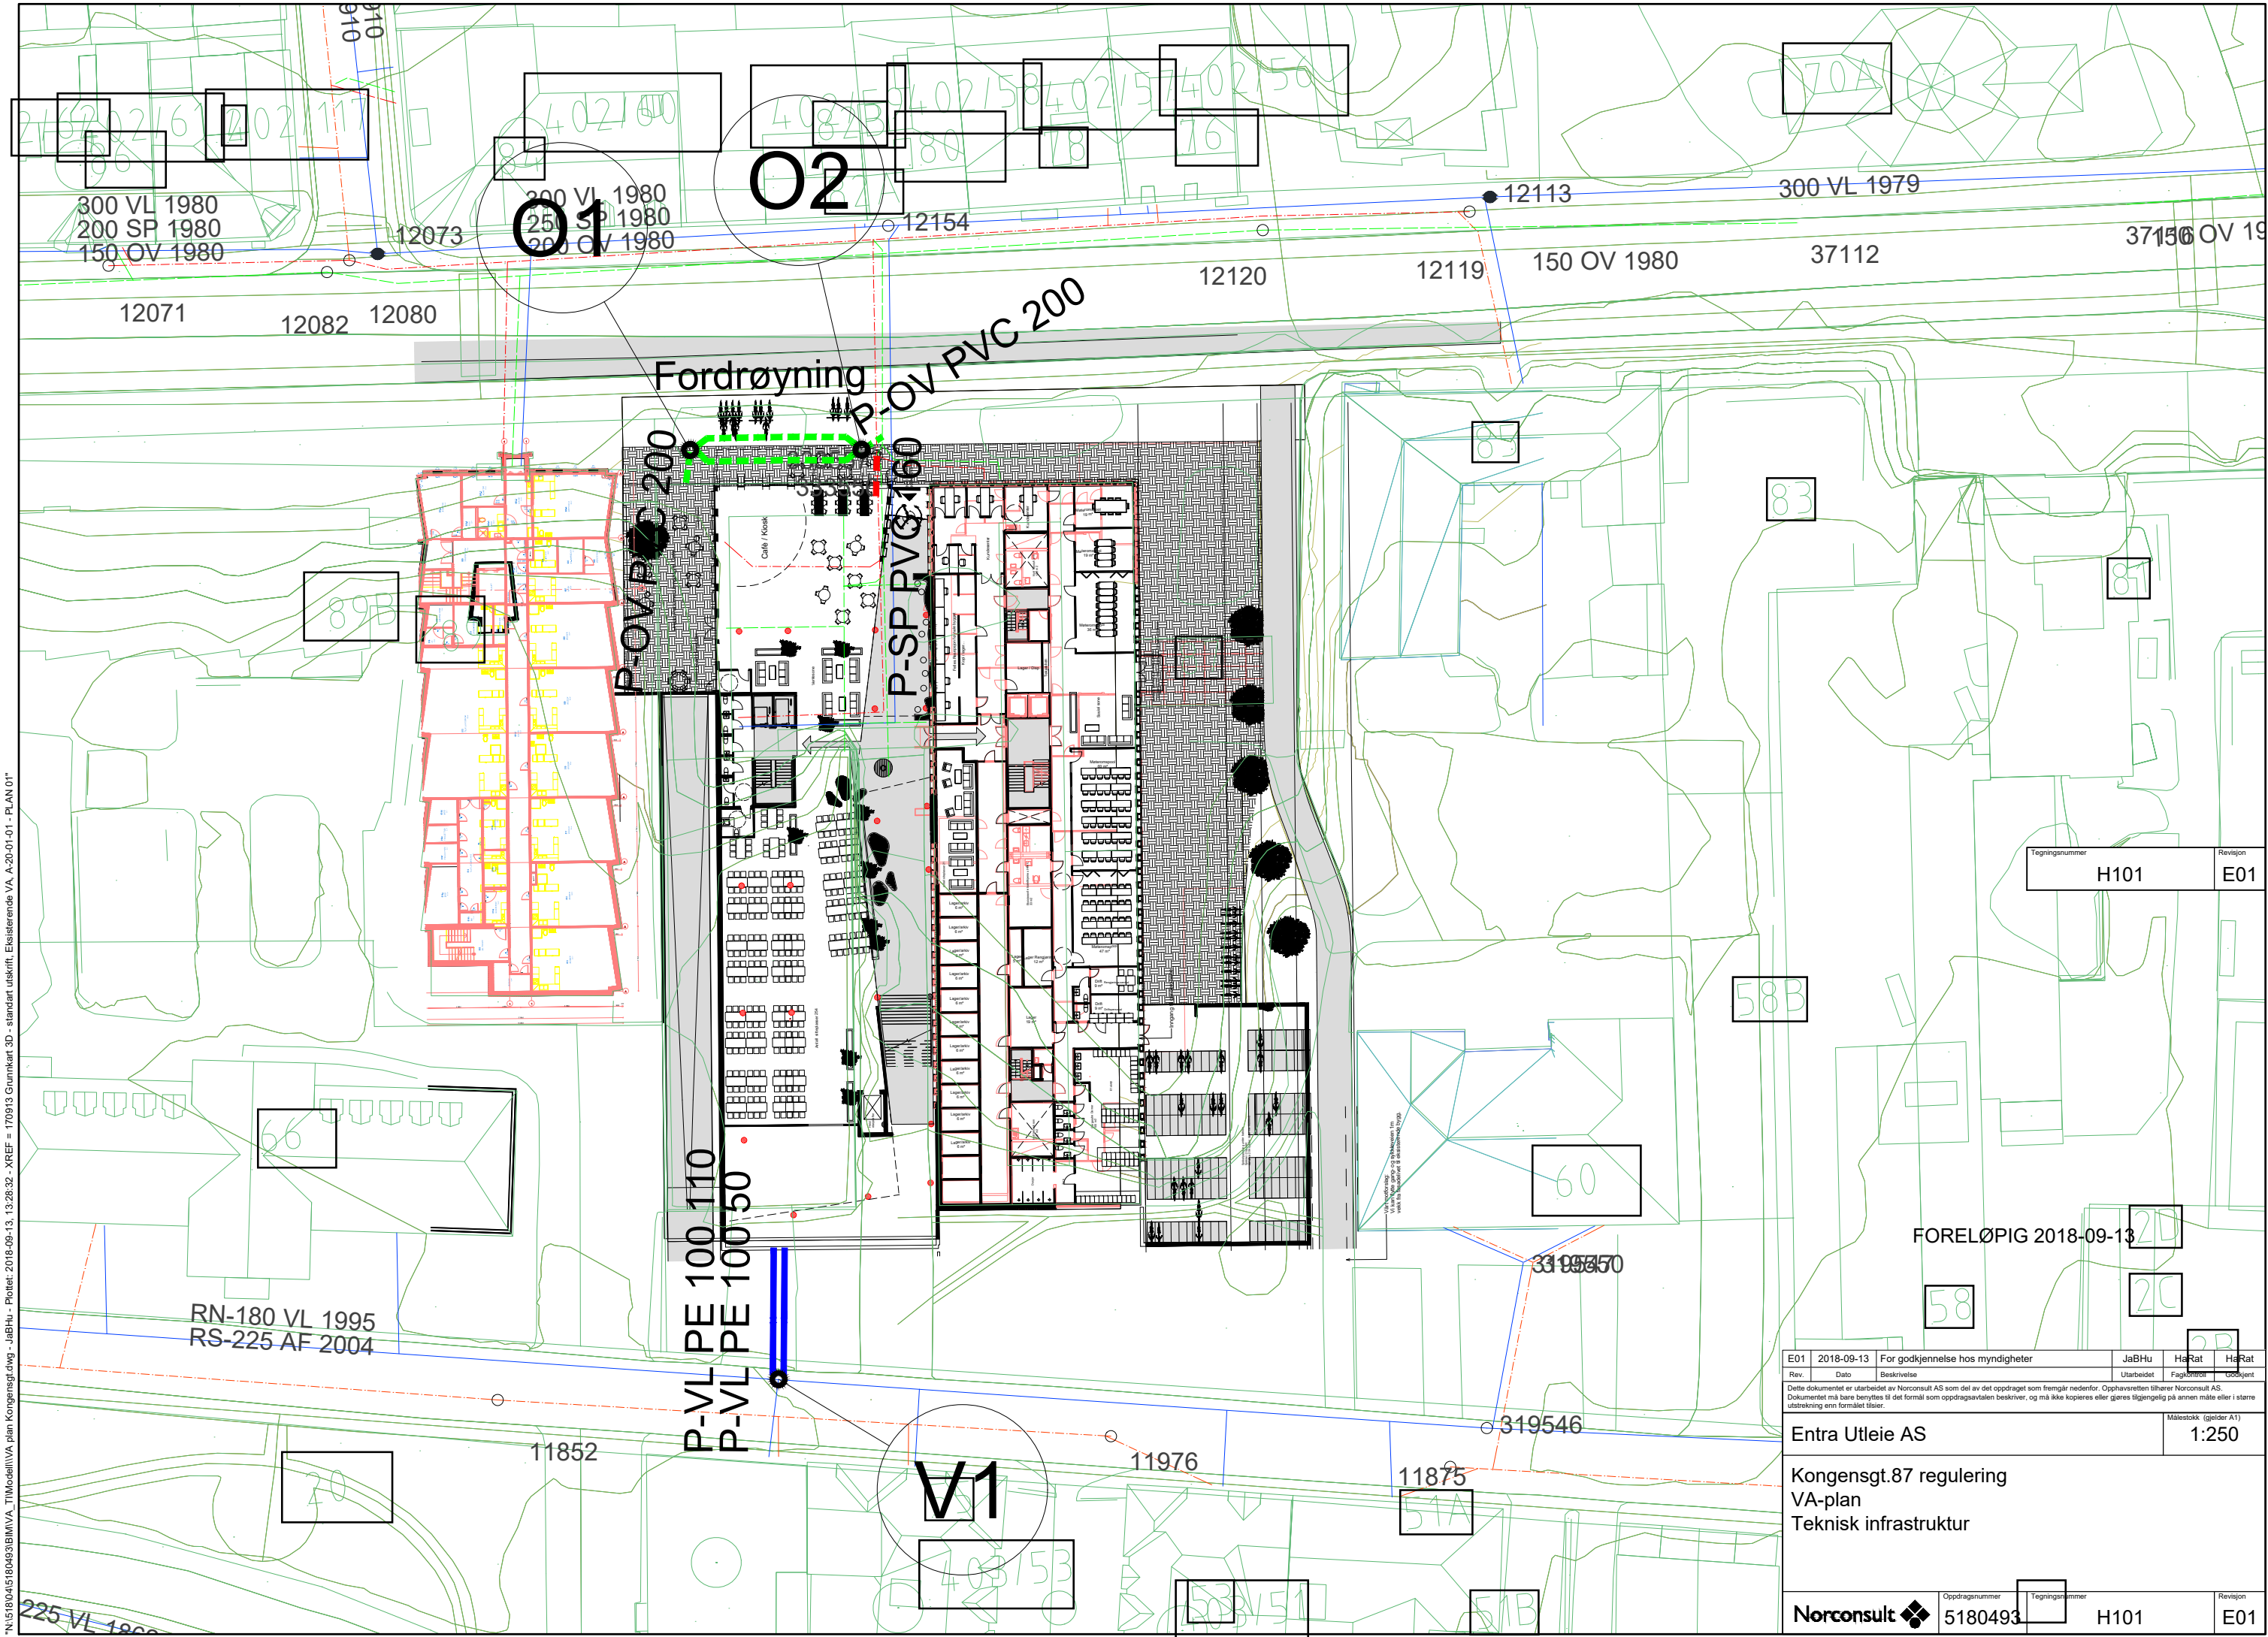

Tegningsnummer	Revisjon
H101	E01

FORELØPIG 2018-09-13

E01	2018-09-13	For godkjenning hos myndigheter	JaBHu	HaRat	HaRat
Rev.	Dato	Beskrivelse	Utarbeidet	Fagkontrollert	Godkjent

Dette dokumentet er utarbeidet av Norconsult AS som del av det oppdraget som fremgår nedenfor. Opphavsretten tilhører Norconsult AS. Dokumentet må bare benyttes til det formål som oppdragsavtalen beskriver, og må ikke kopieres eller gjøres tilgjengelig på annen måte eller i større utstrekning enn formålet tilsier.

Entra Utleie AS	Målestokk (gjelder A1)
	1:250

Kongensgt.87 regulering
VA-plan
Teknisk infrastruktur

Norconsult	Oppdragsnummer	Tegningsnummer	Revisjon
	5180493	H101	E01