


# Tegnforklaring

- Eksisterende koter
- - - Nye koter, oppfylling/deponerte masser

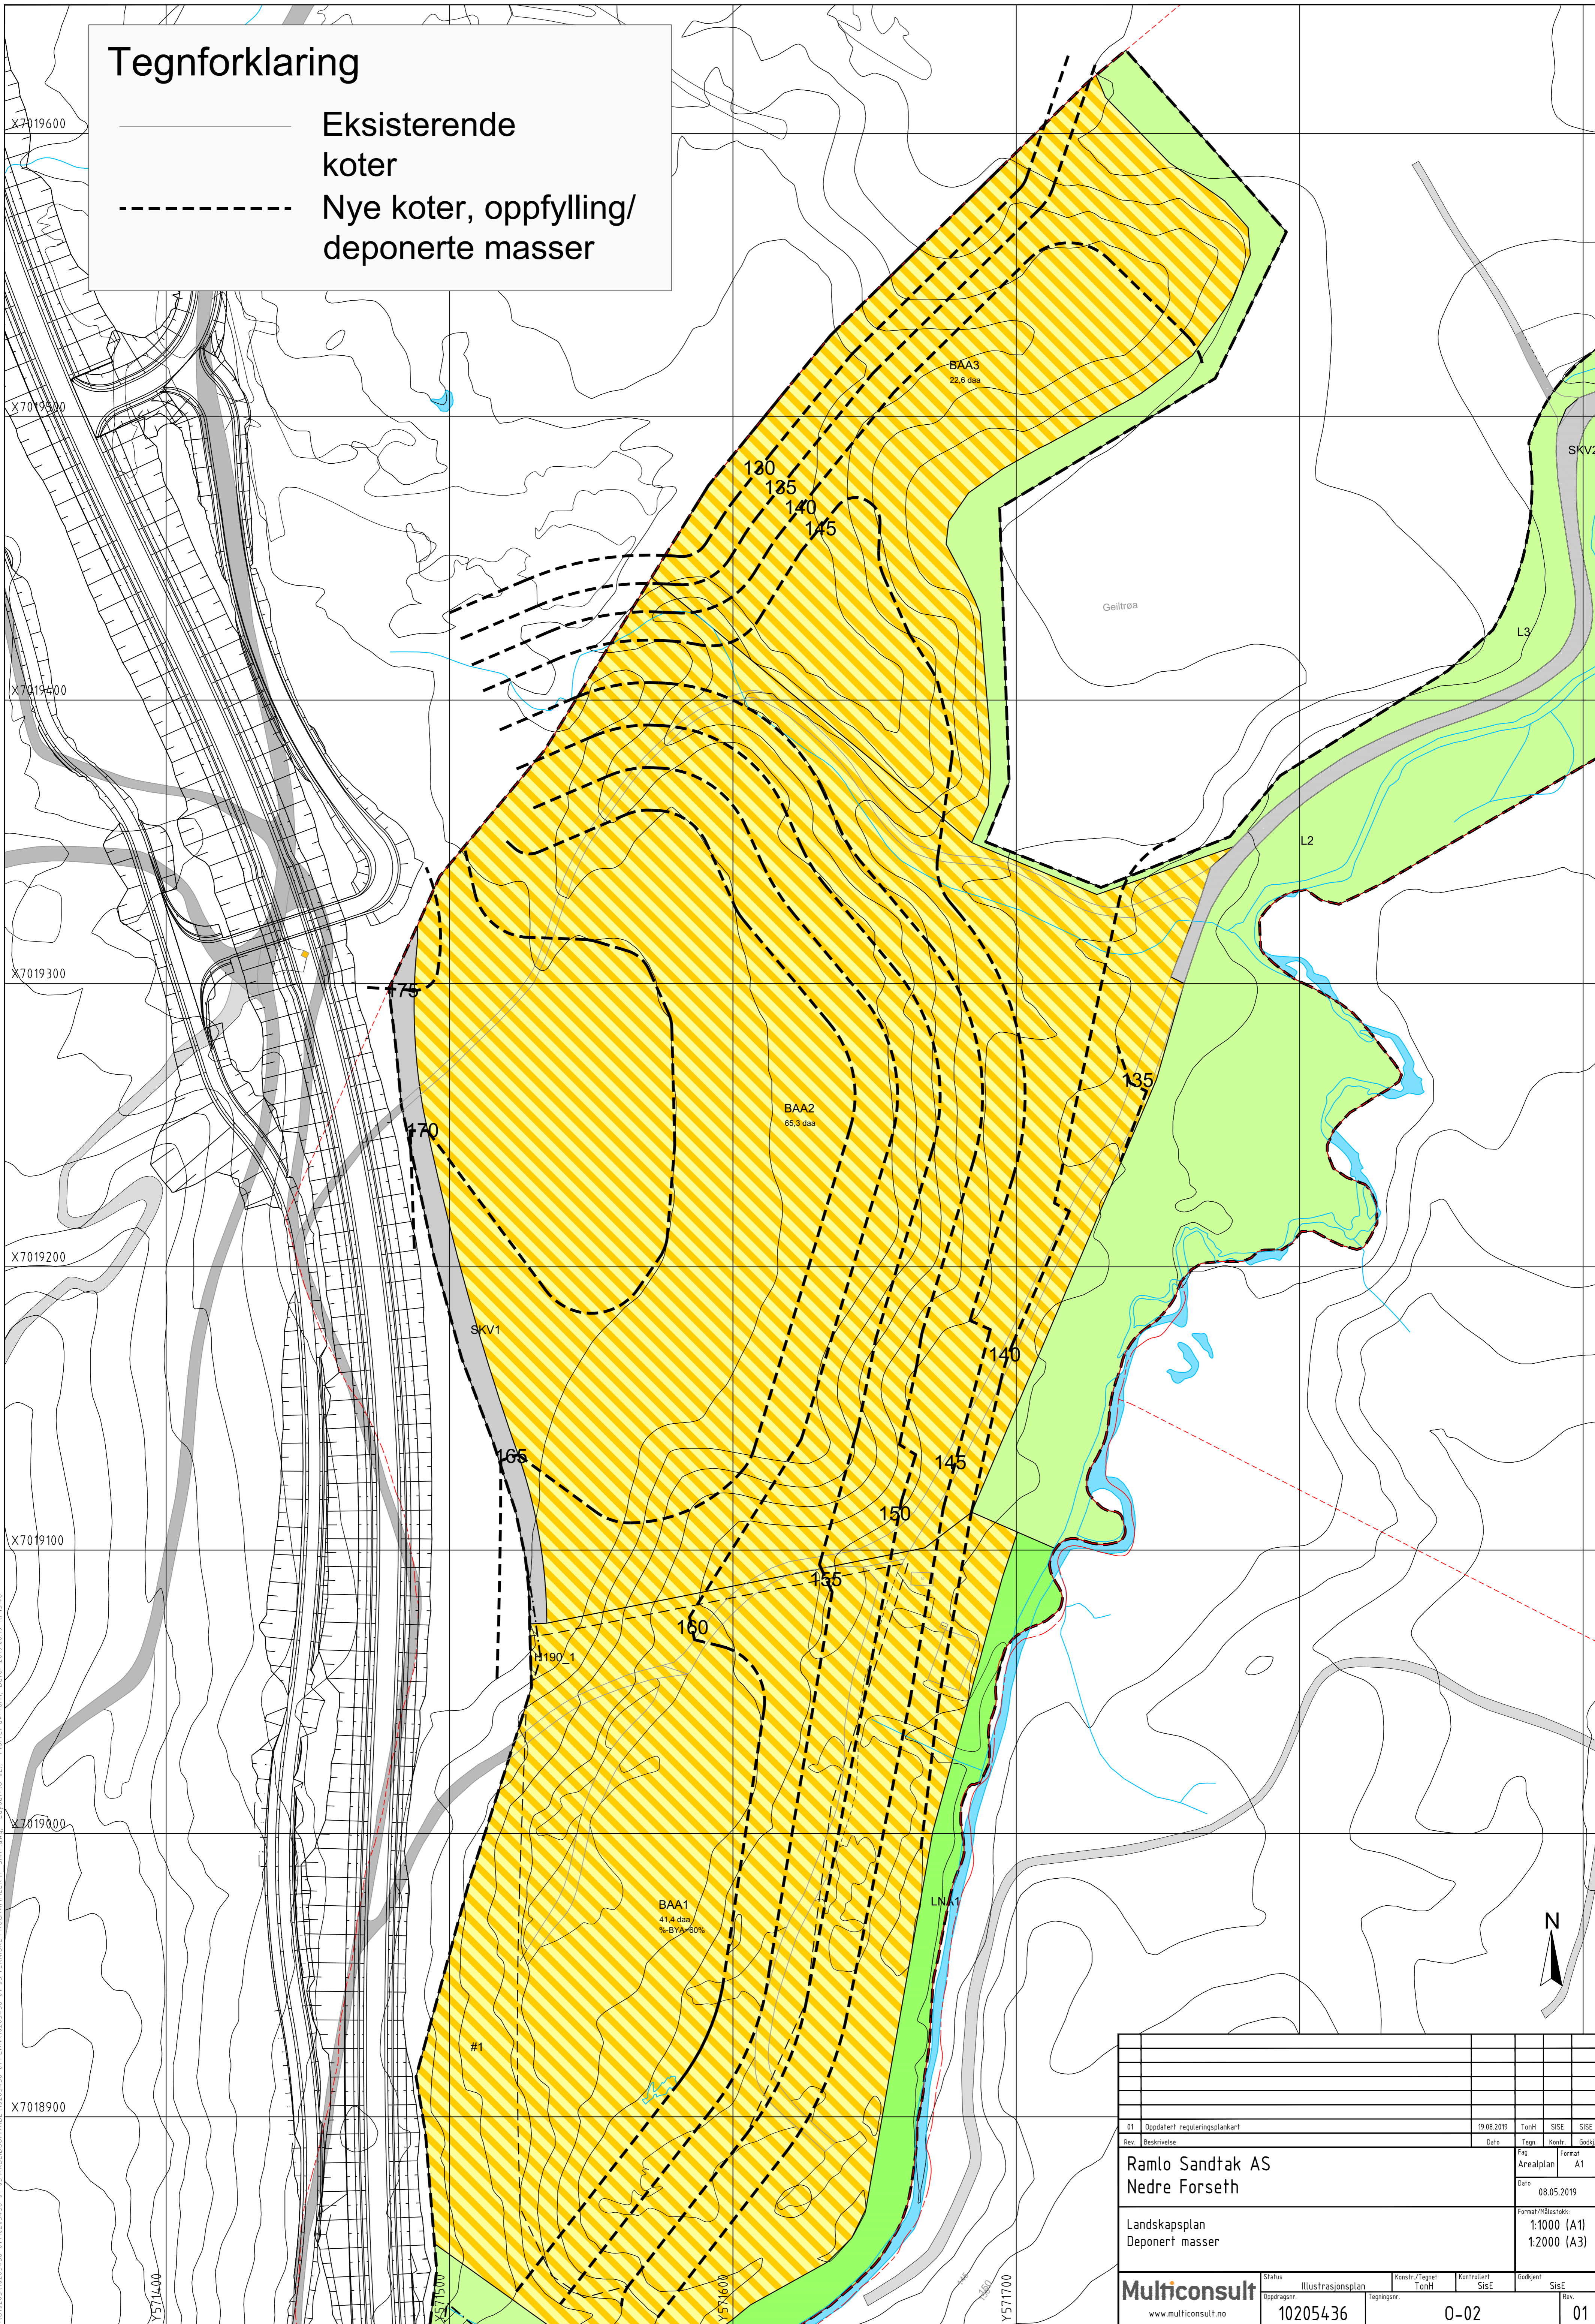

01	Oppdatert reguleringsplan	19.08.2019	TonH	SISE	SISE
Rev.	Beskrivelse	Date	Tagg	Kont	Godt
<b>Ramlo Sandtak AS</b> <b>Nedre Forseth</b>			Form Arealplan A1	Date 08.05.2019	
Landskapsplan Deponert masser			Formater/Blasstok: 1:1000 (A1) 1:2000 (A3)		
<b>Multiconsult</b> www.multiconsult.no		Status Illustrasjonsplan Oppdragnr. 10205436	Konstr./Tegnet TonH Tegningnr. 0-02	Kontrollert SISE Godkjent SISE	Rev. 01

Z:\0205\10205436\10205436-01\PI\AN\10205436-01\B3\TEKNISKE\PROGRAMME\REV... Layout: 0-02 - Plottet av: tomh Date: 2019 08 19 10:54:48