


Tegnforklaring

— Grøft

● Evt. slamdam

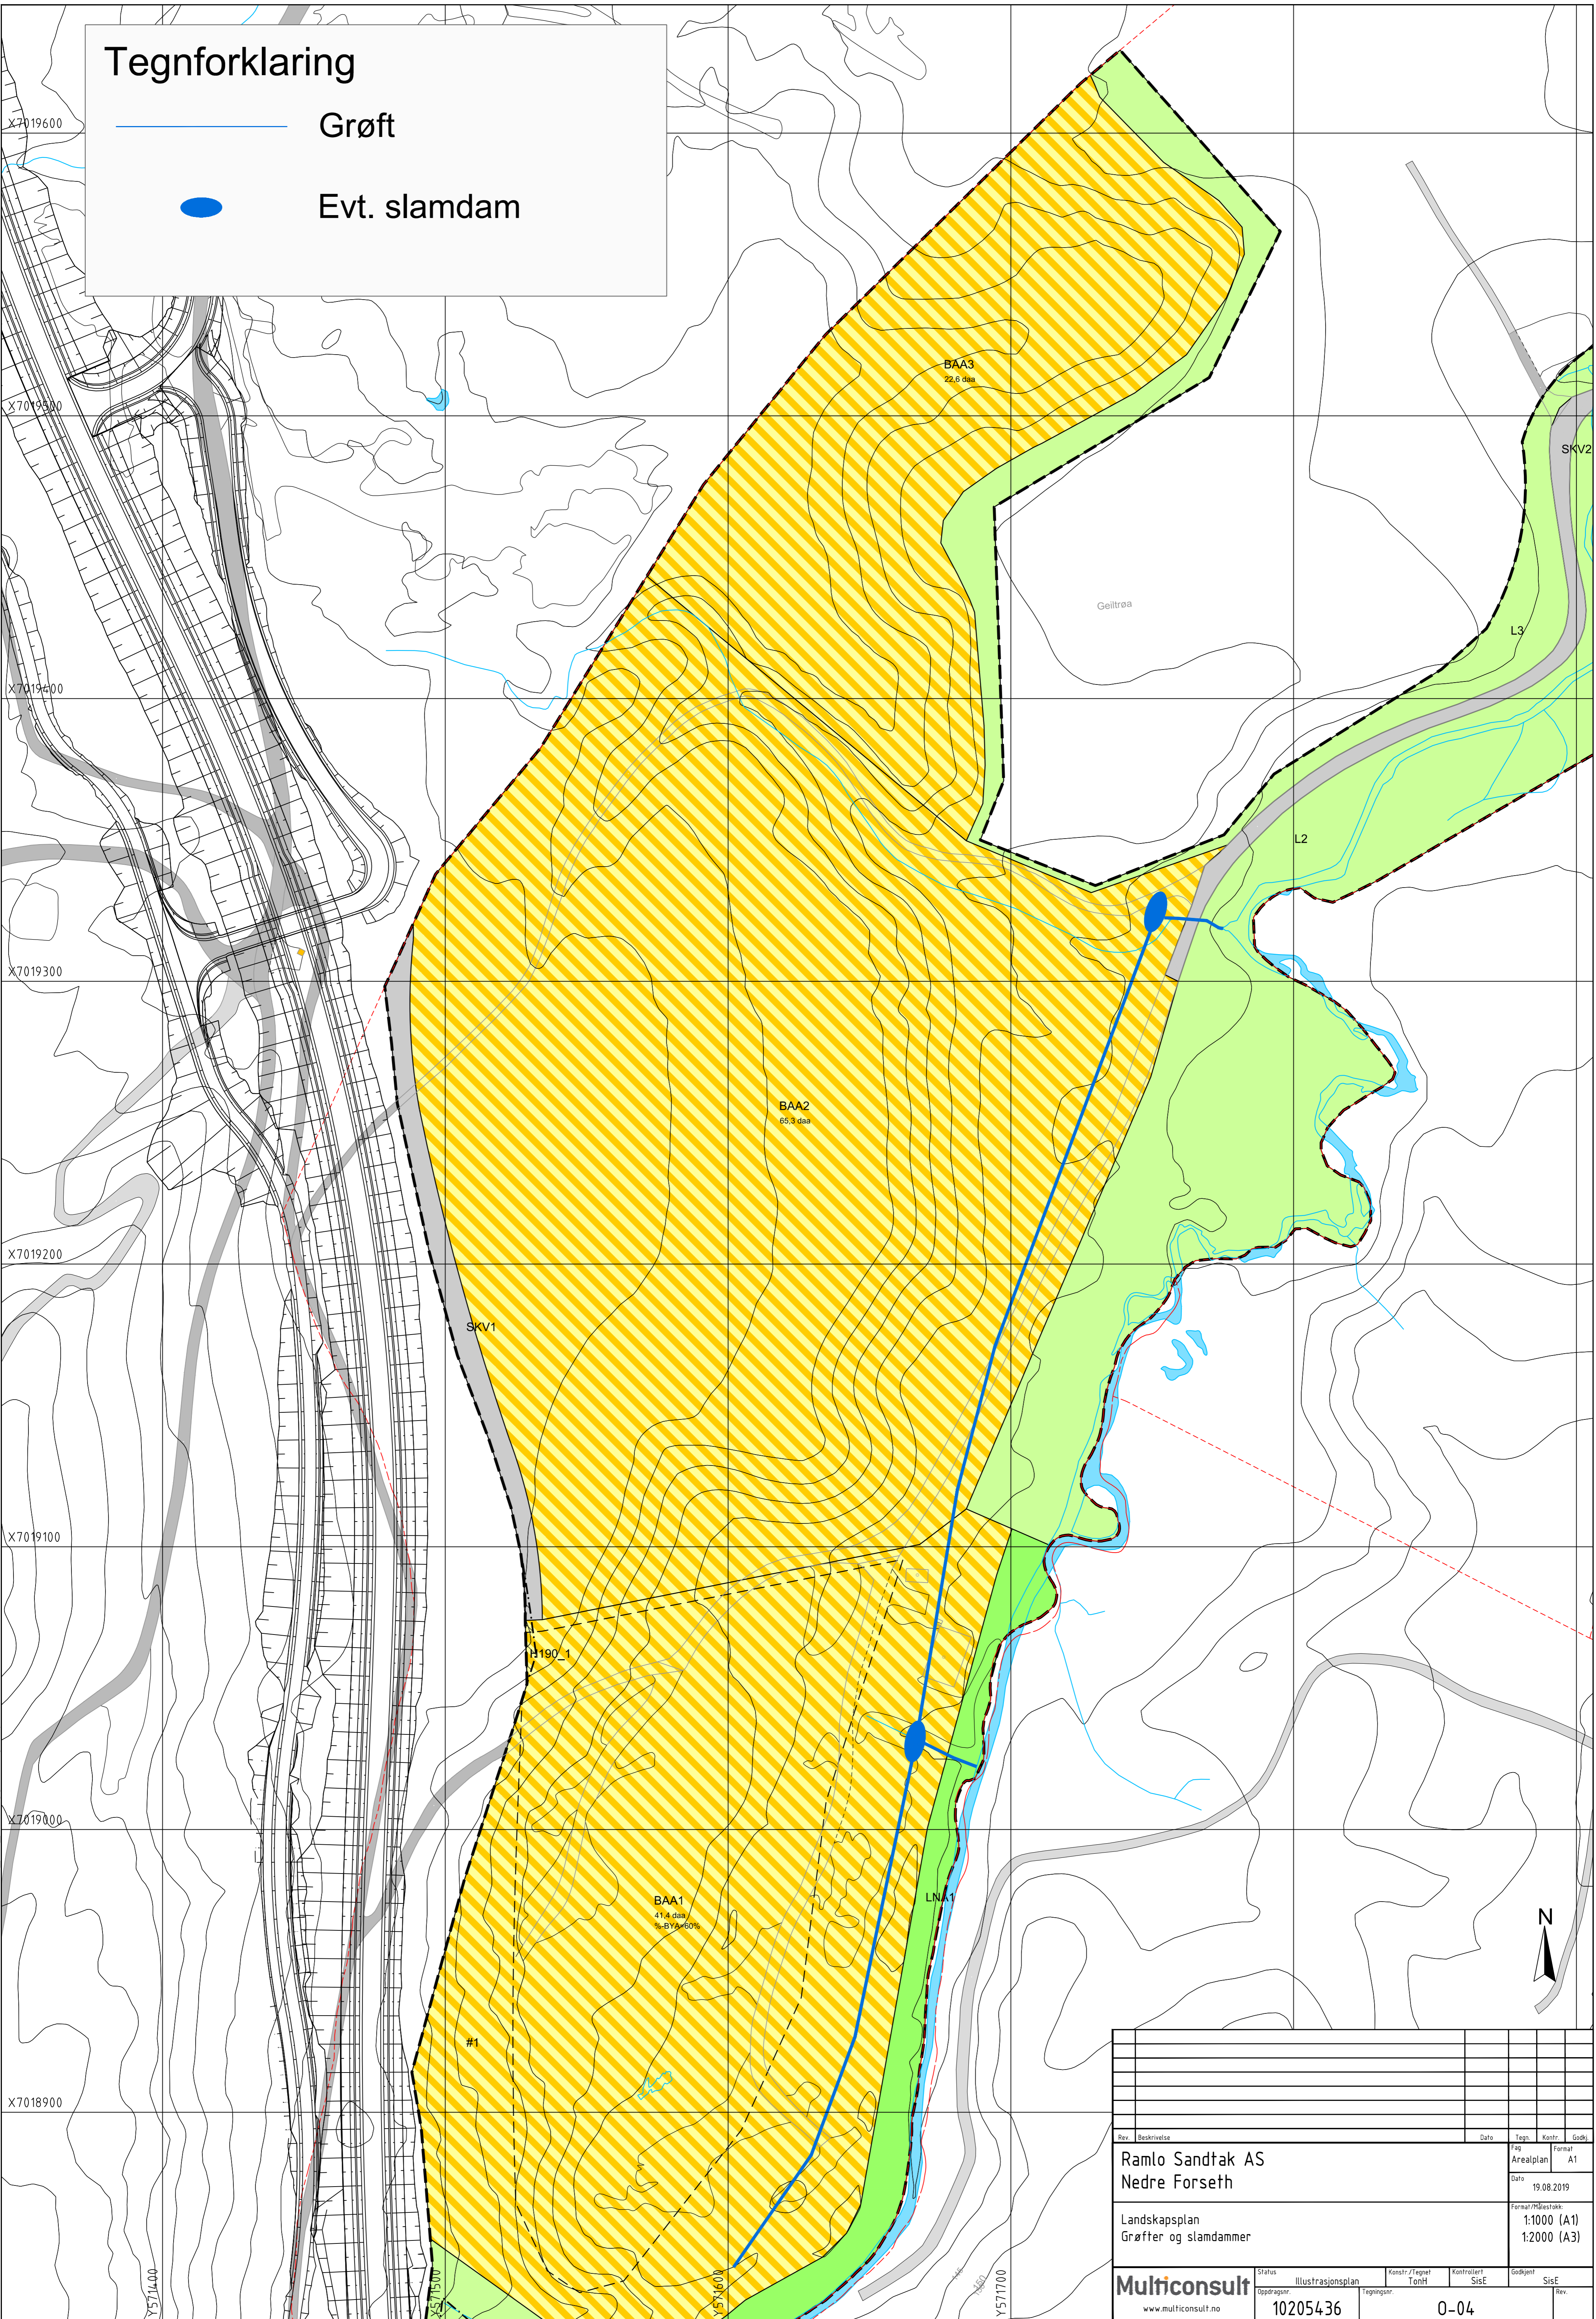

Z:\02025\122054-36-01\122054-36-01\122054-36-01\PLAN\122054-36-01\122054-36-01\33\TEKNISKE PROGRAMME Evt. sett av papir og gratifer.dwg - Layer: (0-0) - Printet av tom. Dato: 2019.08.20 kl. 9:08
 X7019600
 X7019500
 X7019400
 X7019300
 X7019200
 X7019100
 X7019000
 X7018900
 Y577400
 Y577500
 Y577600
 Y577700



Rev.	Beskrivelse	Date	Tegn.	Kontrollert	Godkjent
Ramlo Sandtak AS Nedre Forseth			Formål Arealplan A1		Dato 19.08.2019
Landskapsplan Grøfter og slamdammer			Formål/Instans: 1:1000 (A1) 1:2000 (A3)		
Multiconsult www.multiconsult.no		Status Oppdragsnr. 10205436	Konstr./Tegnet TonH Tegningnr.	Kontrollert Siste 0-04	Godkjent Siste Rev.