



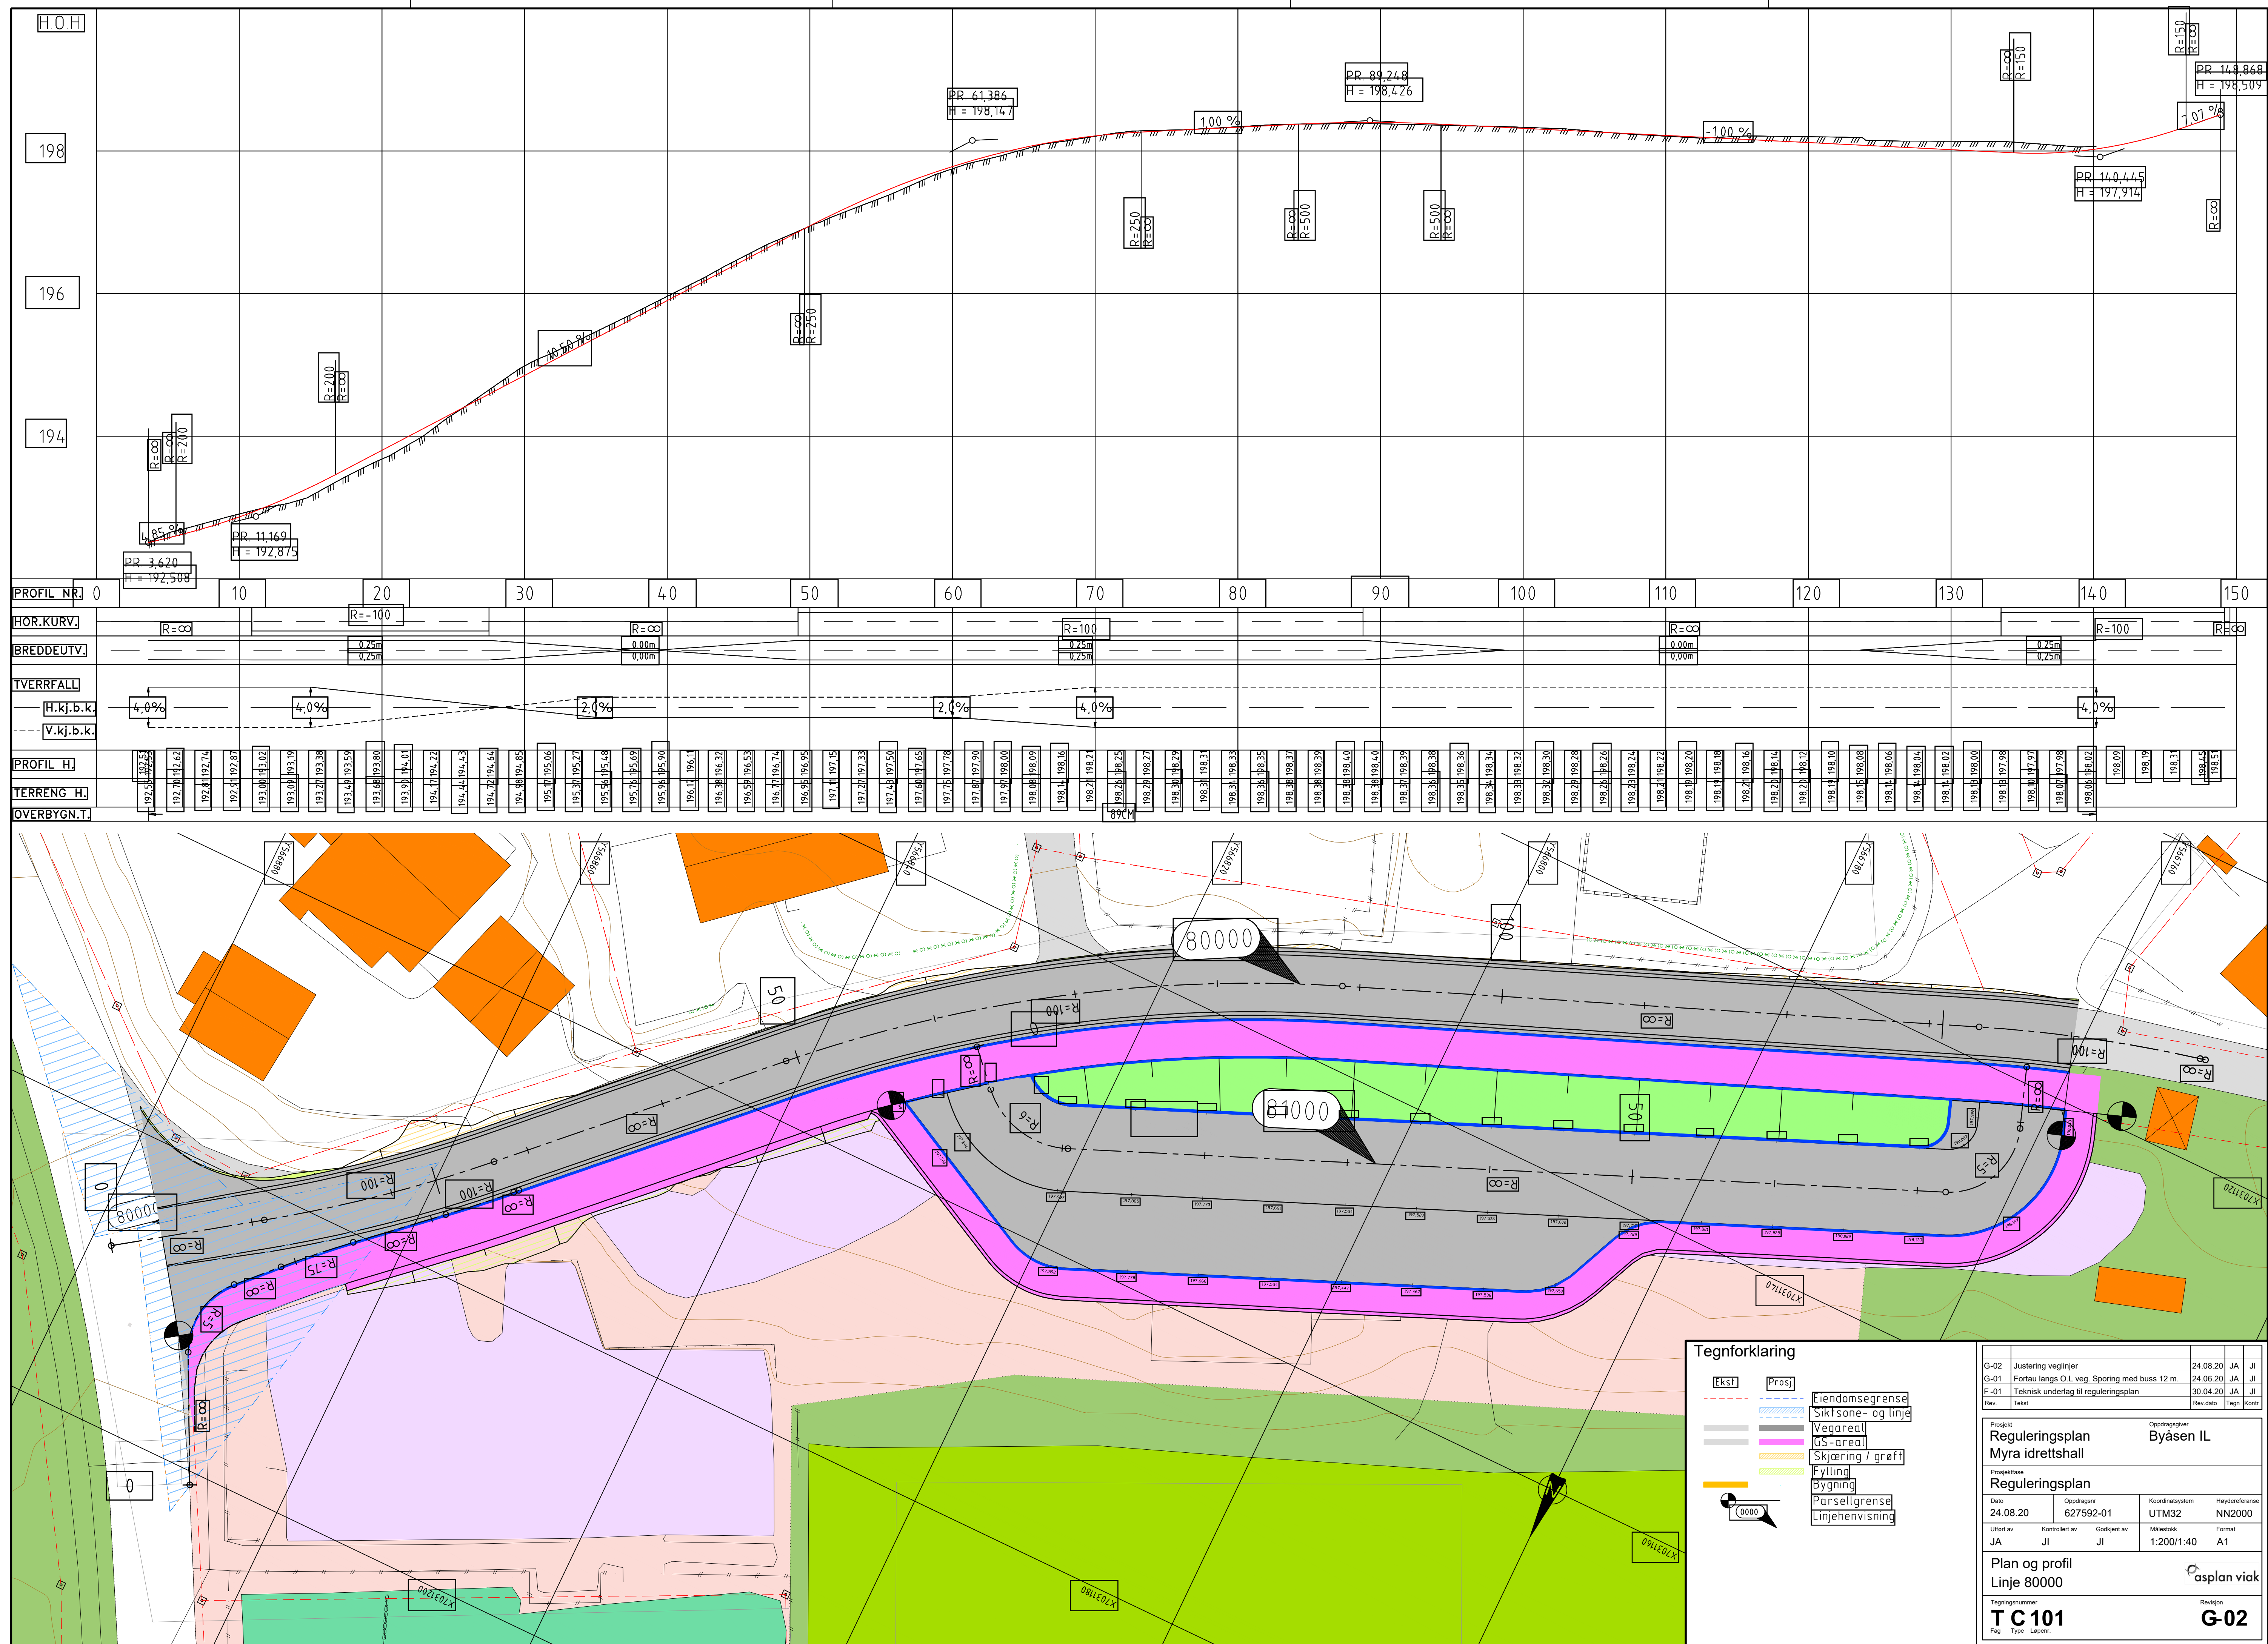




1:50

Linje 80 000
Normalprofil atkomstveg

Linje 80 100
Normalprofil internveg m/parkering og fortau

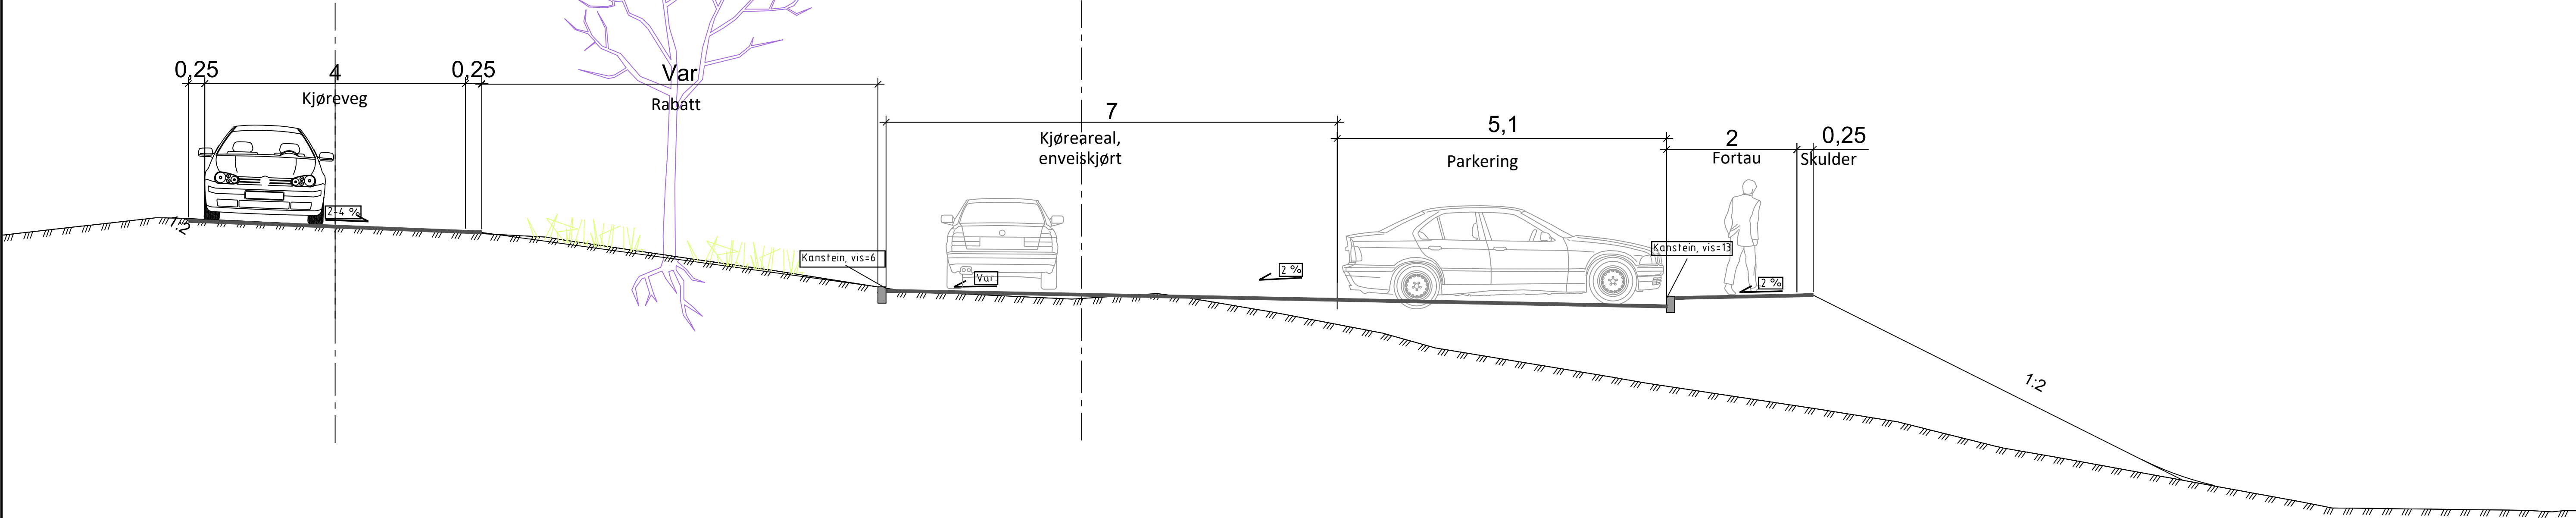

Linje 80 000
Normalprofil atkomstveg m/fortau

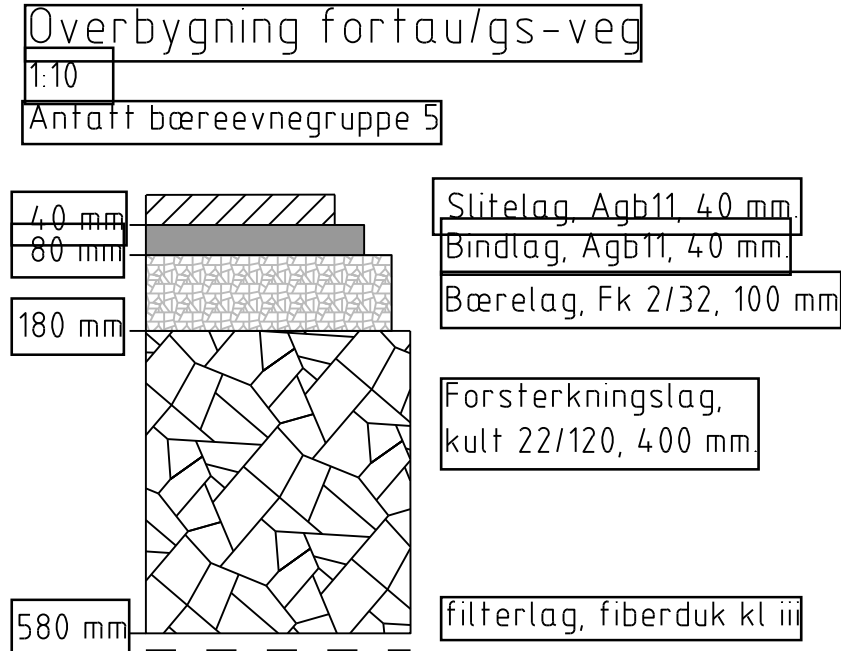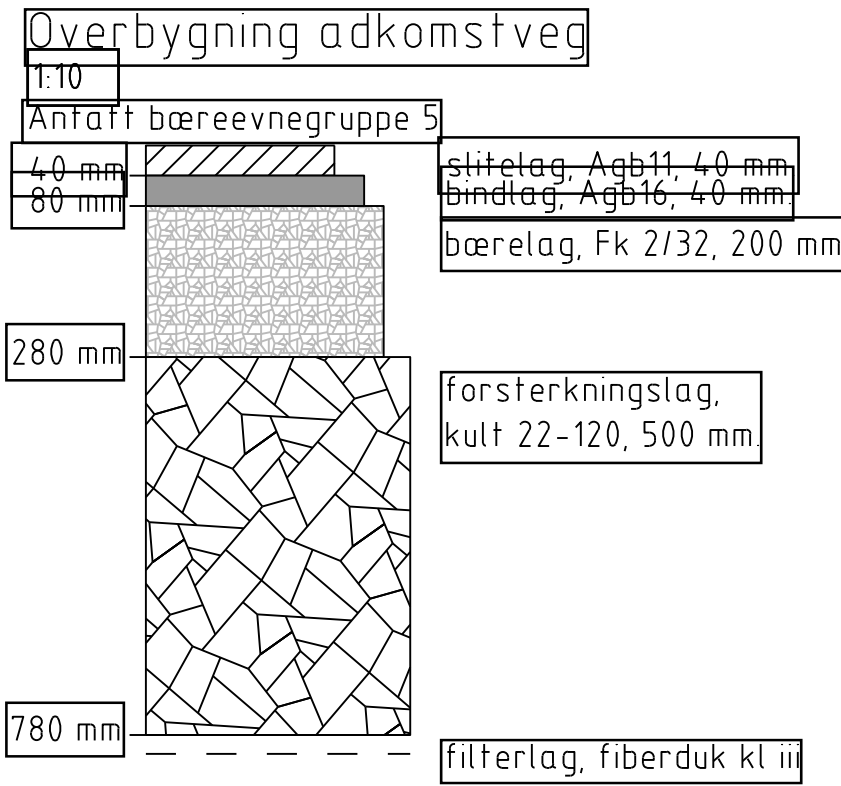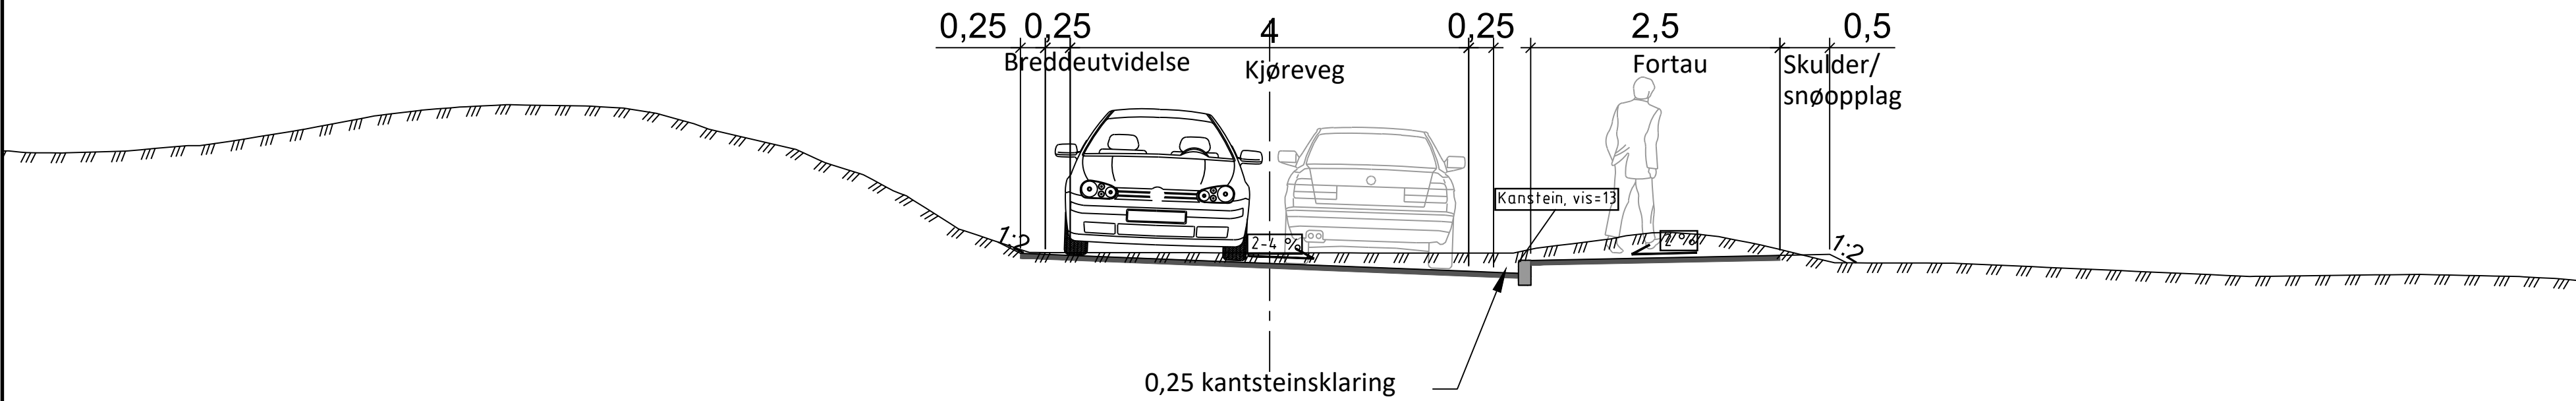

Tegningsnummer:
T F -- 101

Revisjon:
G-02

G-02		Justert tverrsnitt		28.08.20	JA	JL
F-01		Tegning opprettet		30.04.20	JA	JL
Rev.	Revisjon gjelder	Rev.	Revisjon gjelder	Rev. dato	Start	Kom.

Prosjekt

Reguleringsplan

Myra idrettshall

Oppdragsgiver

Oppdragsgiver

Oppdragsleder

Oppdragsleder

Prosjektleder

Prosjektleder

Dato

24.08.20

Oppdragsnr

627592-01

Koordinatsystem

UTM32

Hevderreferanse

NN2000

Utarbeidet av

JA

Kontrollert av

JL

Godkjent av

JL

Målestokk

Se tegning

Format

A1

Normalprofil og overbygning

Tegningsnummer

T F

101

Revisjon

G-02