

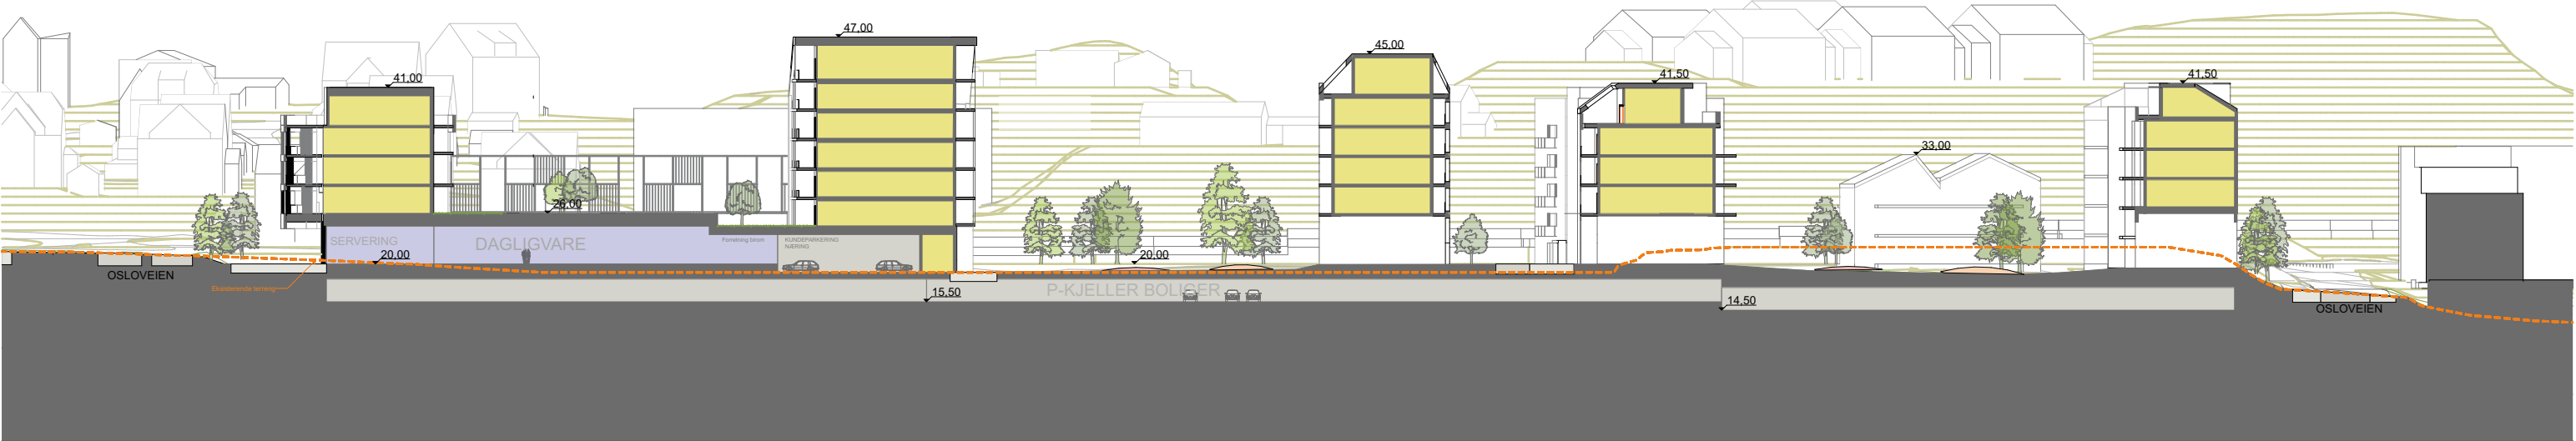


## Vedlegg 11 OPPRISS OG SNITT

|      |              |
|------|--------------|
| s 02 | Snitt A og B |
| s 03 | Snitt C og D |
| s 04 | Oppriss øst  |

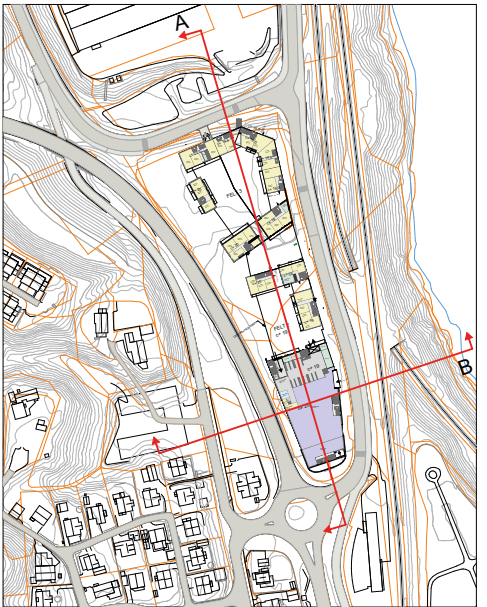

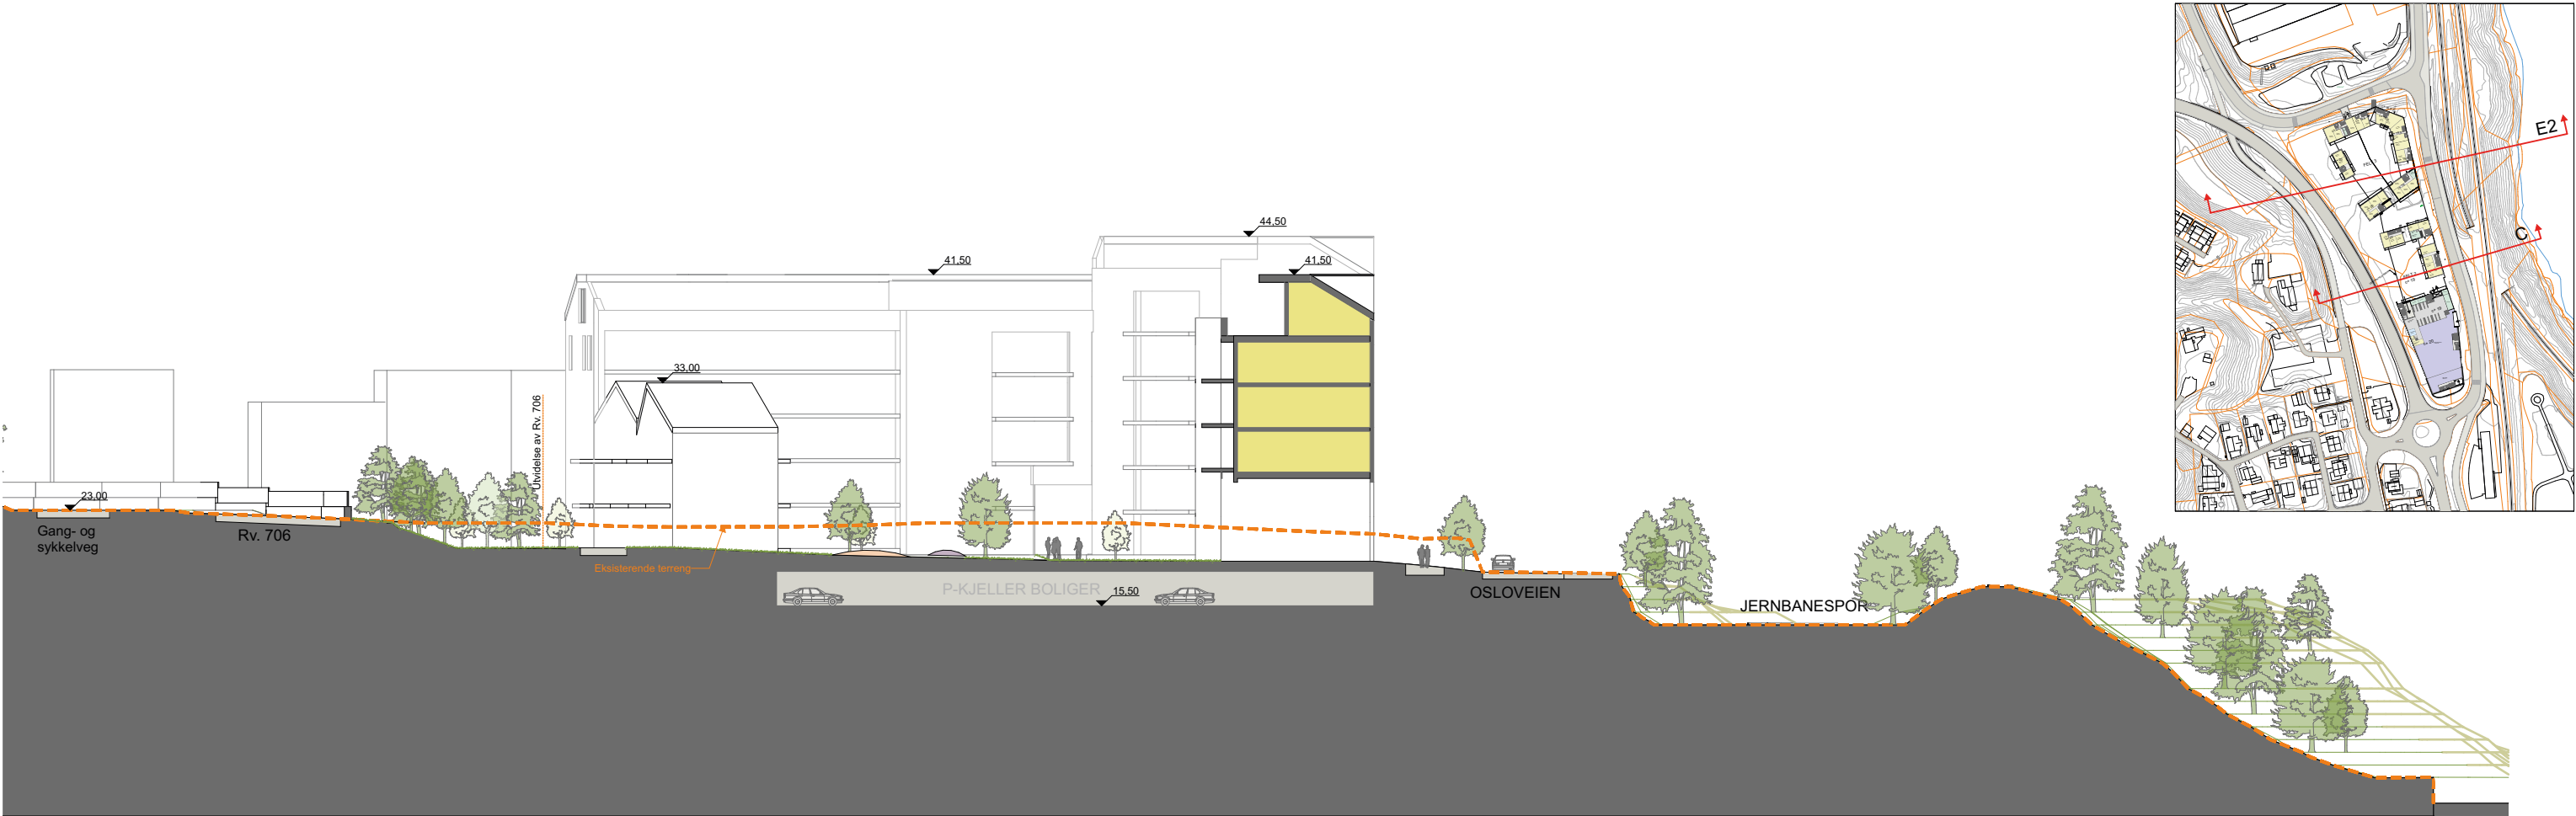


Snitt E2 1:500



Snitt C 1:500

Utskrift: 10.08.2020

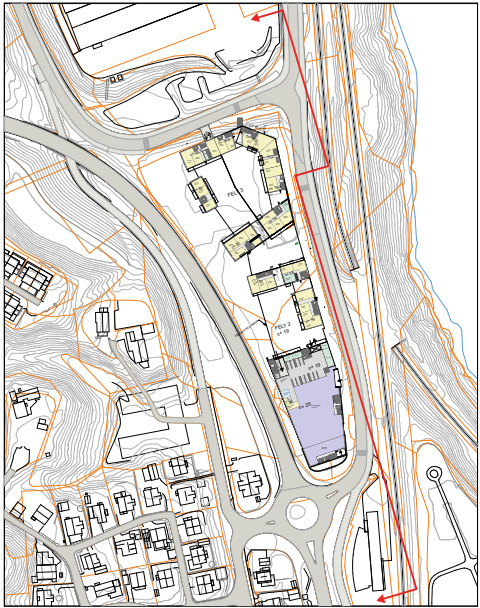

Oppriss Øst 1:1000

Utskrift: 10.08.2020