TEGNFORKLARING

PBL kap12 REGULERINGSPLAN

AREALFORMÅL (PBL § 12-5)

BEBYGGELSE OG ANLEGG (PBL § 12-5, nr 1)

- Sentrumsformål (1130)

SAMFERDSELSANLEGG OG TEKNISK INFRASTRUKTUR (PBL § 12-5, nr 2)

- Kjøreveg (2011)
- Parkeringshus/-anlegg (2083)

JURIDISKE LINJER OG SYMBOL

- Plangrense
- Grense for arealformål
- Bebyggelse som forutsettes fjernet
- Avkjørsel
- Innkjøring
- Utkjøring

Illustrasjonslinjer:

- Planens begrensning på grunnen

Vertikalnivå på grunnen (markert med rødt) :

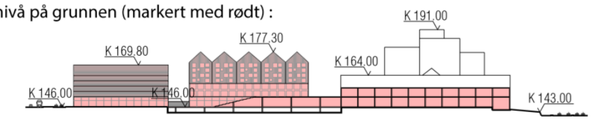

Vertikalnivå under grunnen (markert med rødt) :

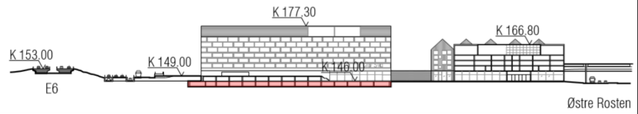

Kartplan (x,y): Euref89 – UTM32
Høydereferanse: NN2000
Kartutrekk pr dato: november 2020
Kilde: Trondheim kommune
Ekvidistanse 1m

0 10 20 30 40 m

TRONDHEIM KOMMUNE

Detaljregulering av

Østre Rosten 28, 30, 32 og 34, og gnr/bnr 323/1060 m.fl.

Regulering under grunnen – plankart 2 av 2

Målestokk 1:1000 (A2)

Revisjoner	Dato	Sign.	Revisjoner	Dato	Sign.
Revisjon	02.10.2020	VV			
Til sluttbehandling	17.11.2020	BM/Tk			

SAKSBEHANDLING I FØLGE PLAN- OG BYGNINGSLOVEN	DATO	SIGN.
Kunngjøring vedrørende reguleringsarbeid	15.06.2020	VV

Forslagsstiller: GHILARDI + HELLSTEN ARKITEKTER

Dato: 15.06.2020

Reguleringsplannr: r20200009

Kommunens saksnr: 18/25217, 20/160