




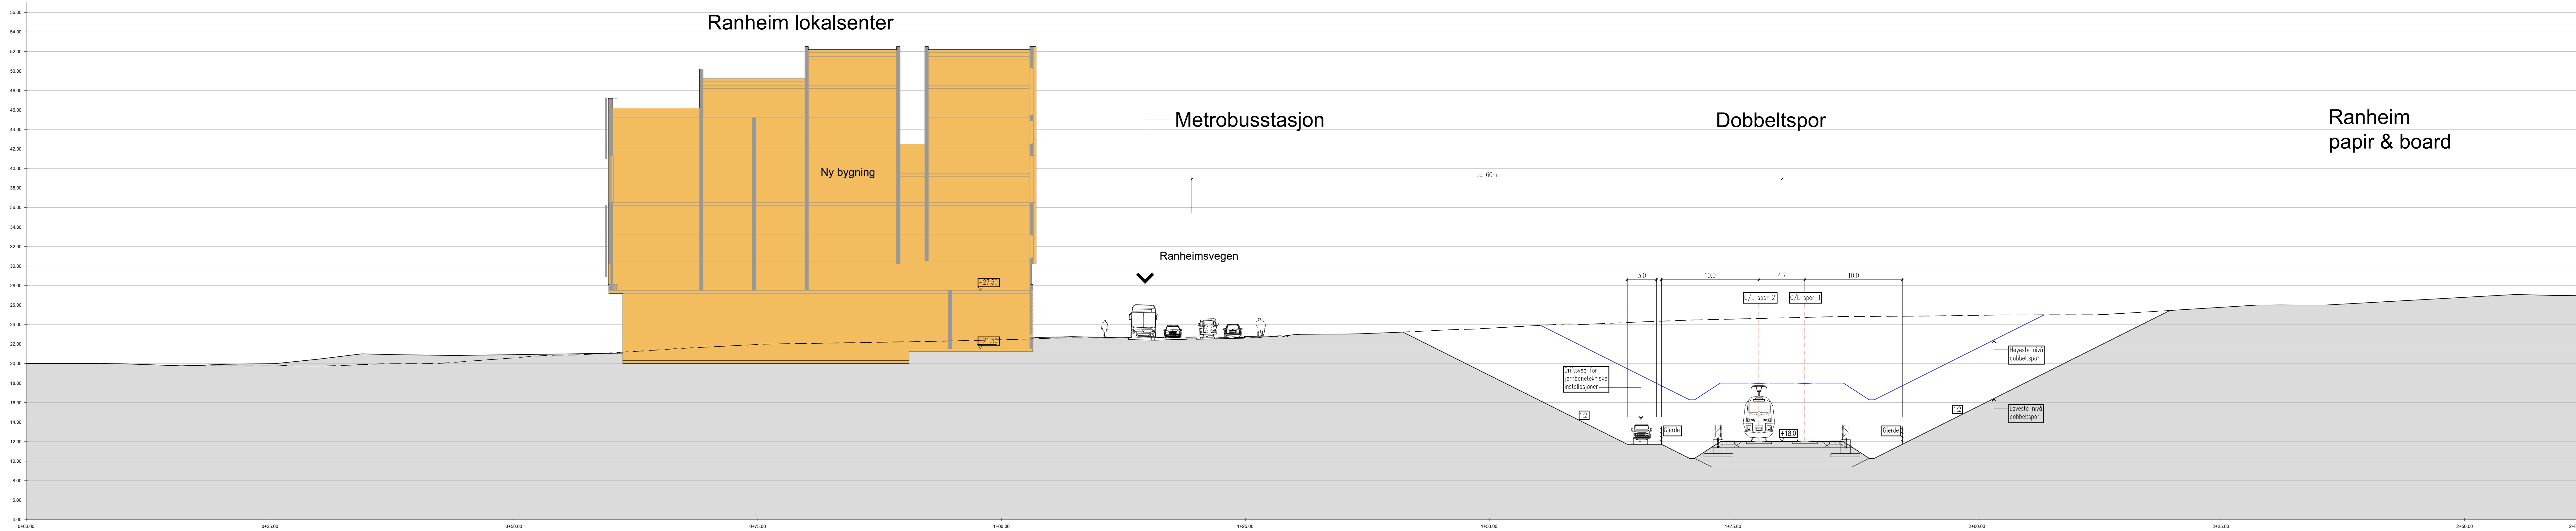

Snitt A (Ikke til skala)

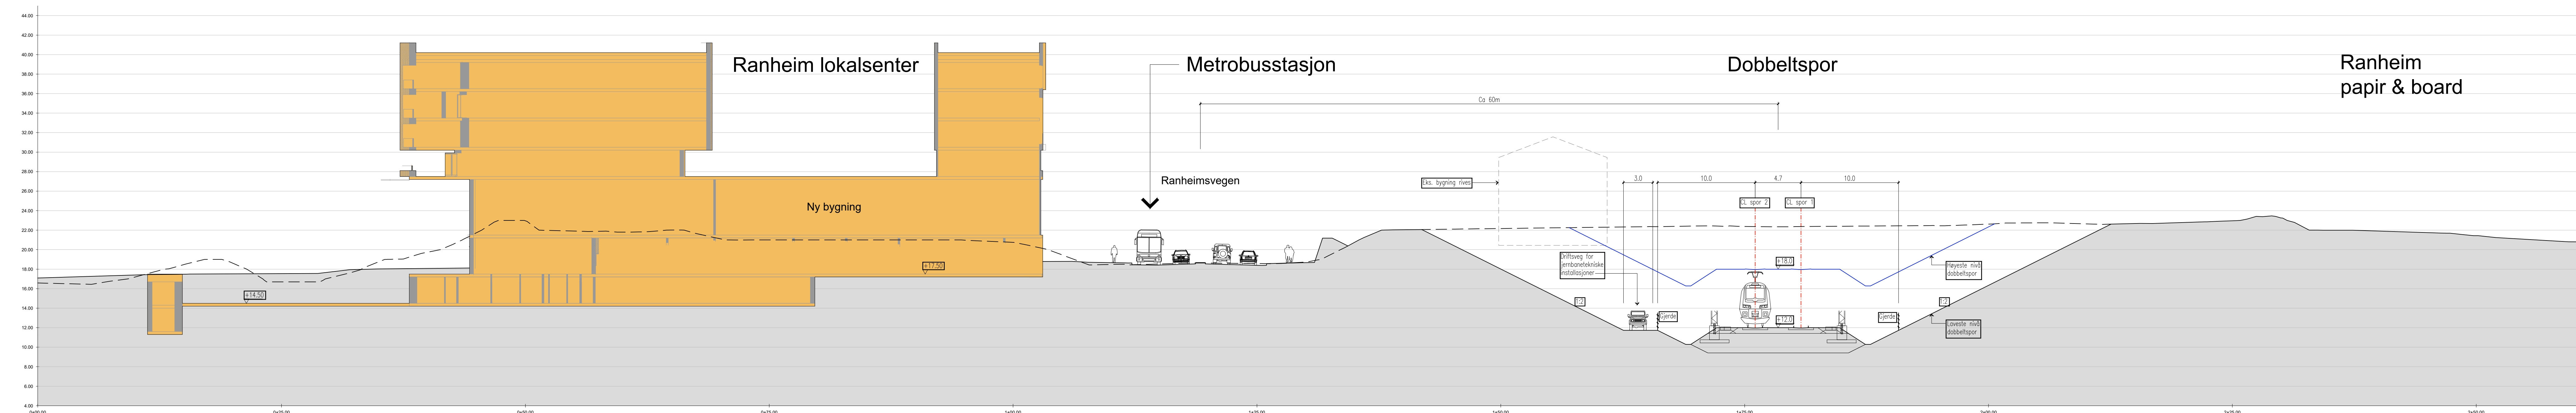

Snitt B (Ikke til skala)

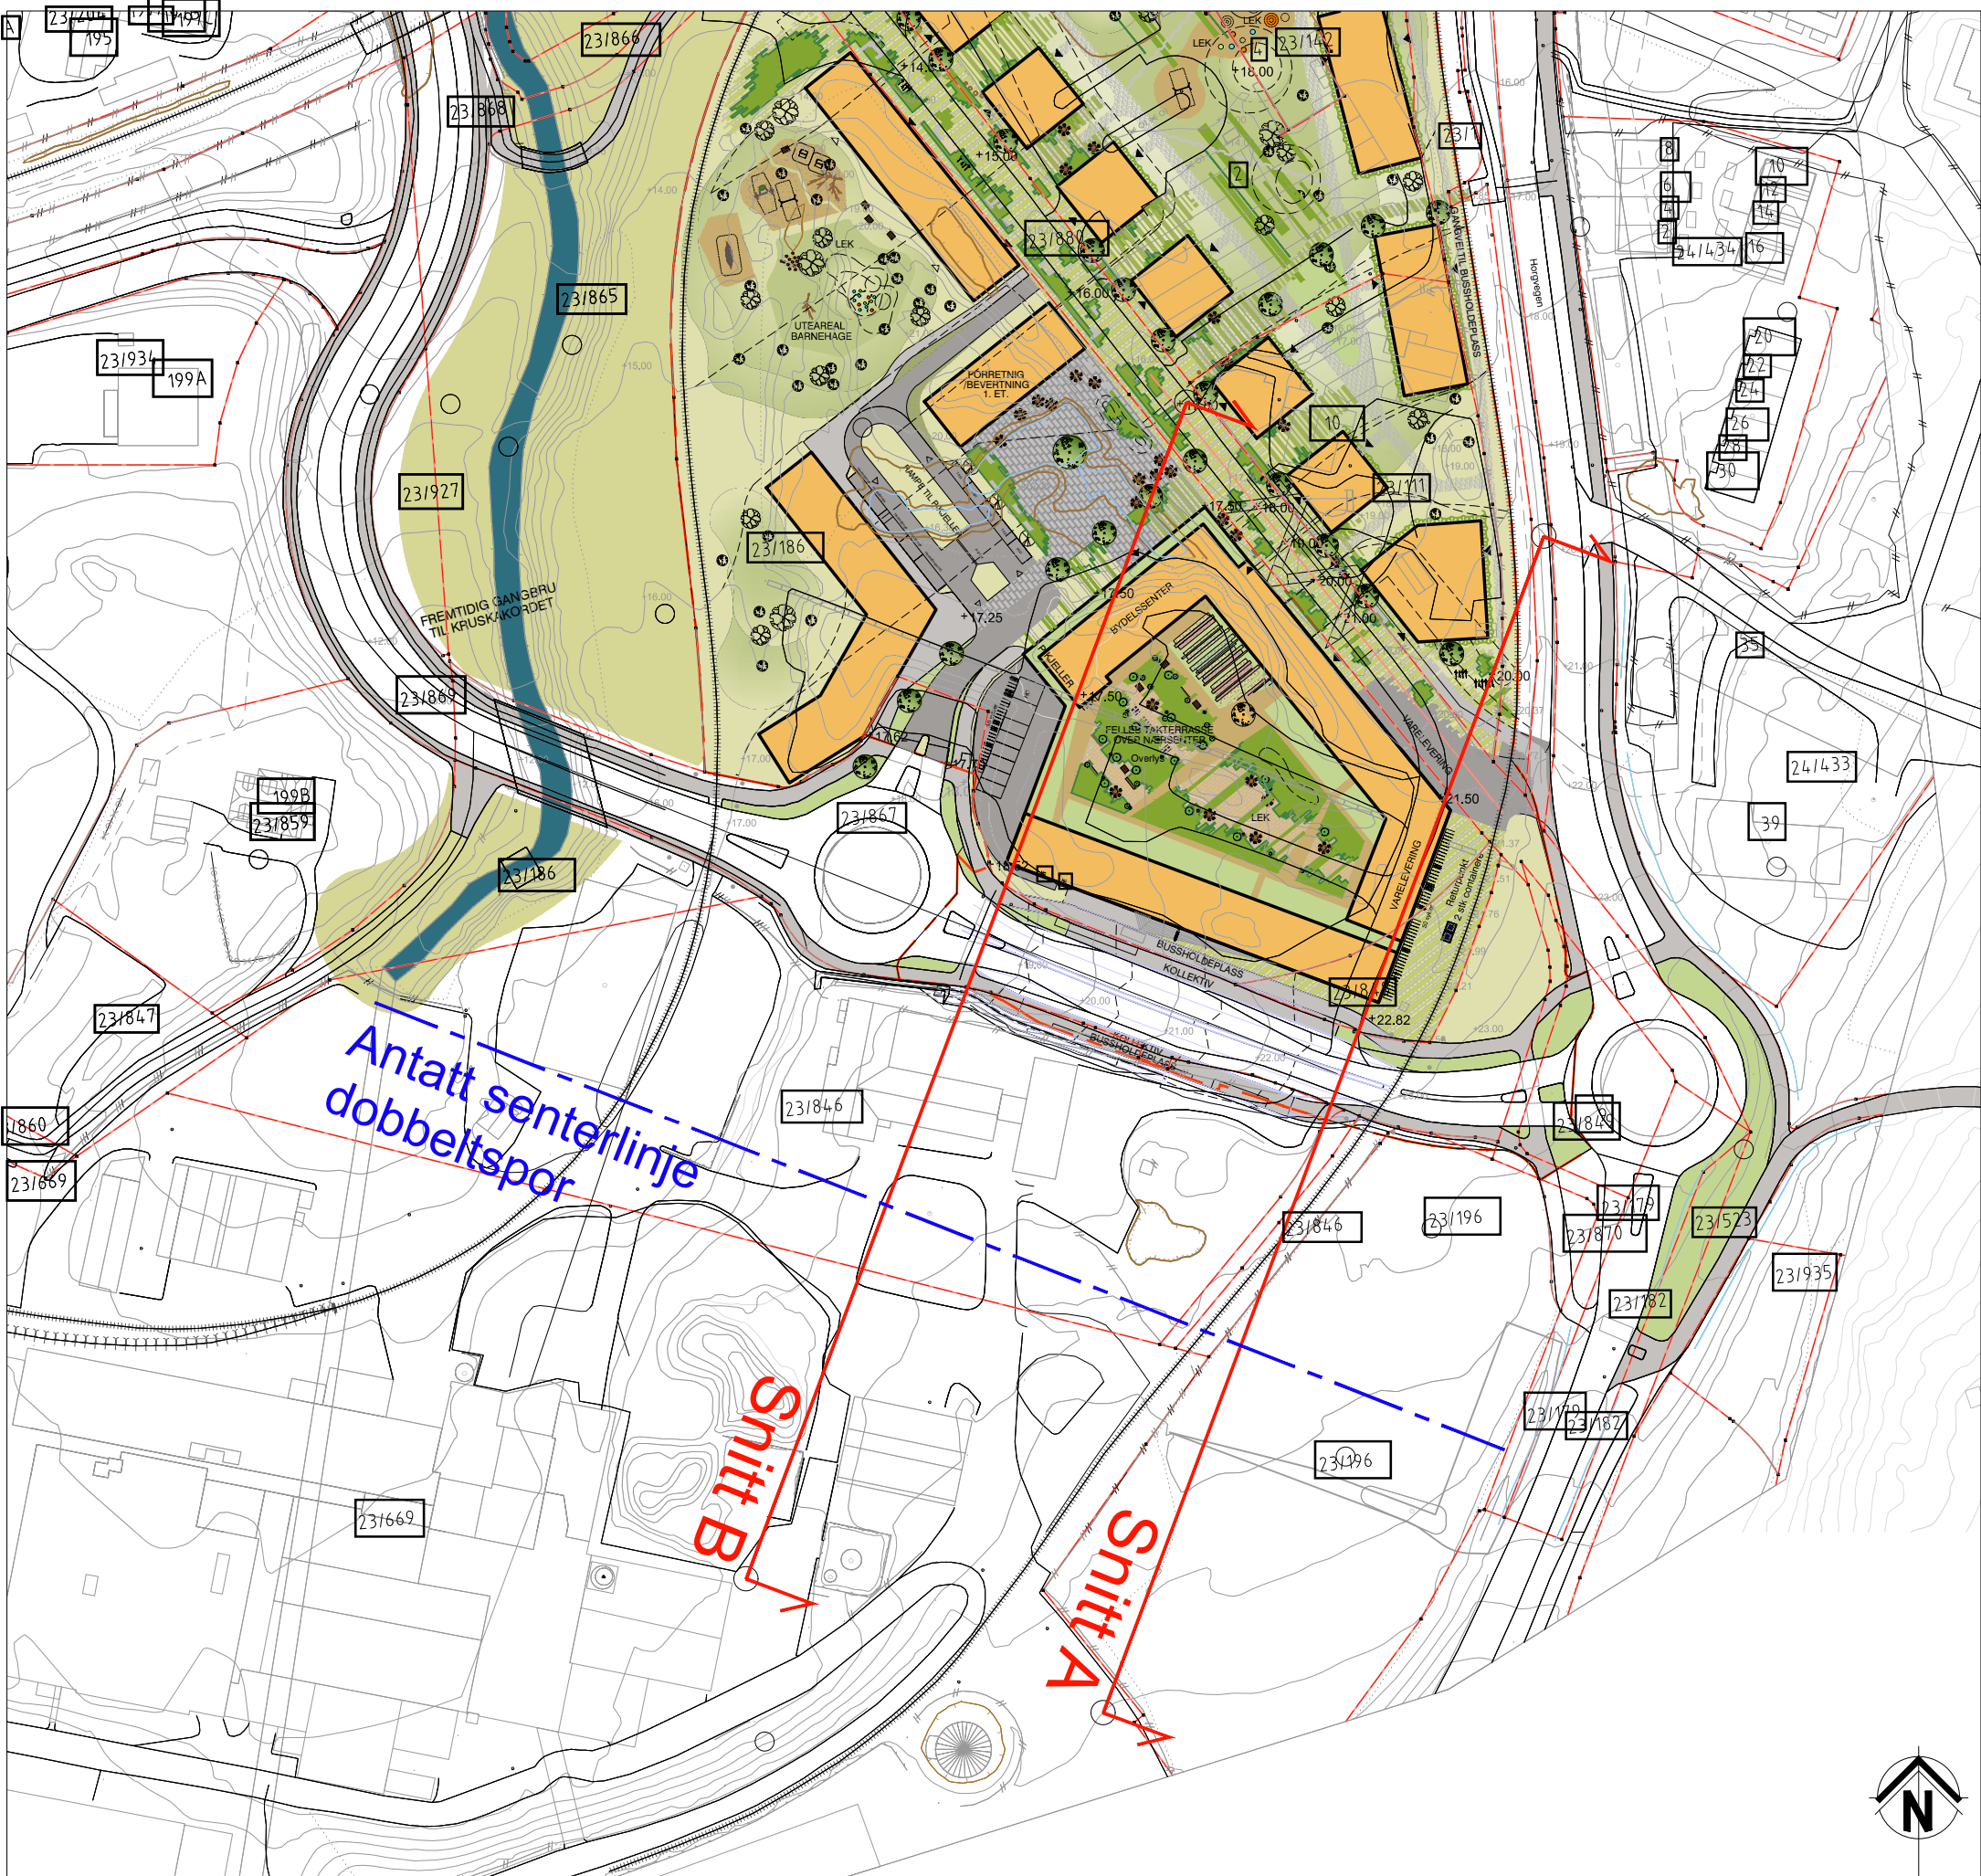

Oversiktsplan 1:2000

PROSJEKT	PROSJEKT	PROSJEKT		PROSJEKT	
Ranheim Senter		LA03-Snitt dobbeltspor.dwg		L-03	
Snitt dobbeltspor		L-03		L-03	
VEDLEGG TIL REGULERINGSPLAN					
PROSJEKT	17074	DATO	26.11.2019	AVT	Se tegn
REGUL	AVE	PROSJEKT	GA/BBA	REGUL	-