


Solstudie

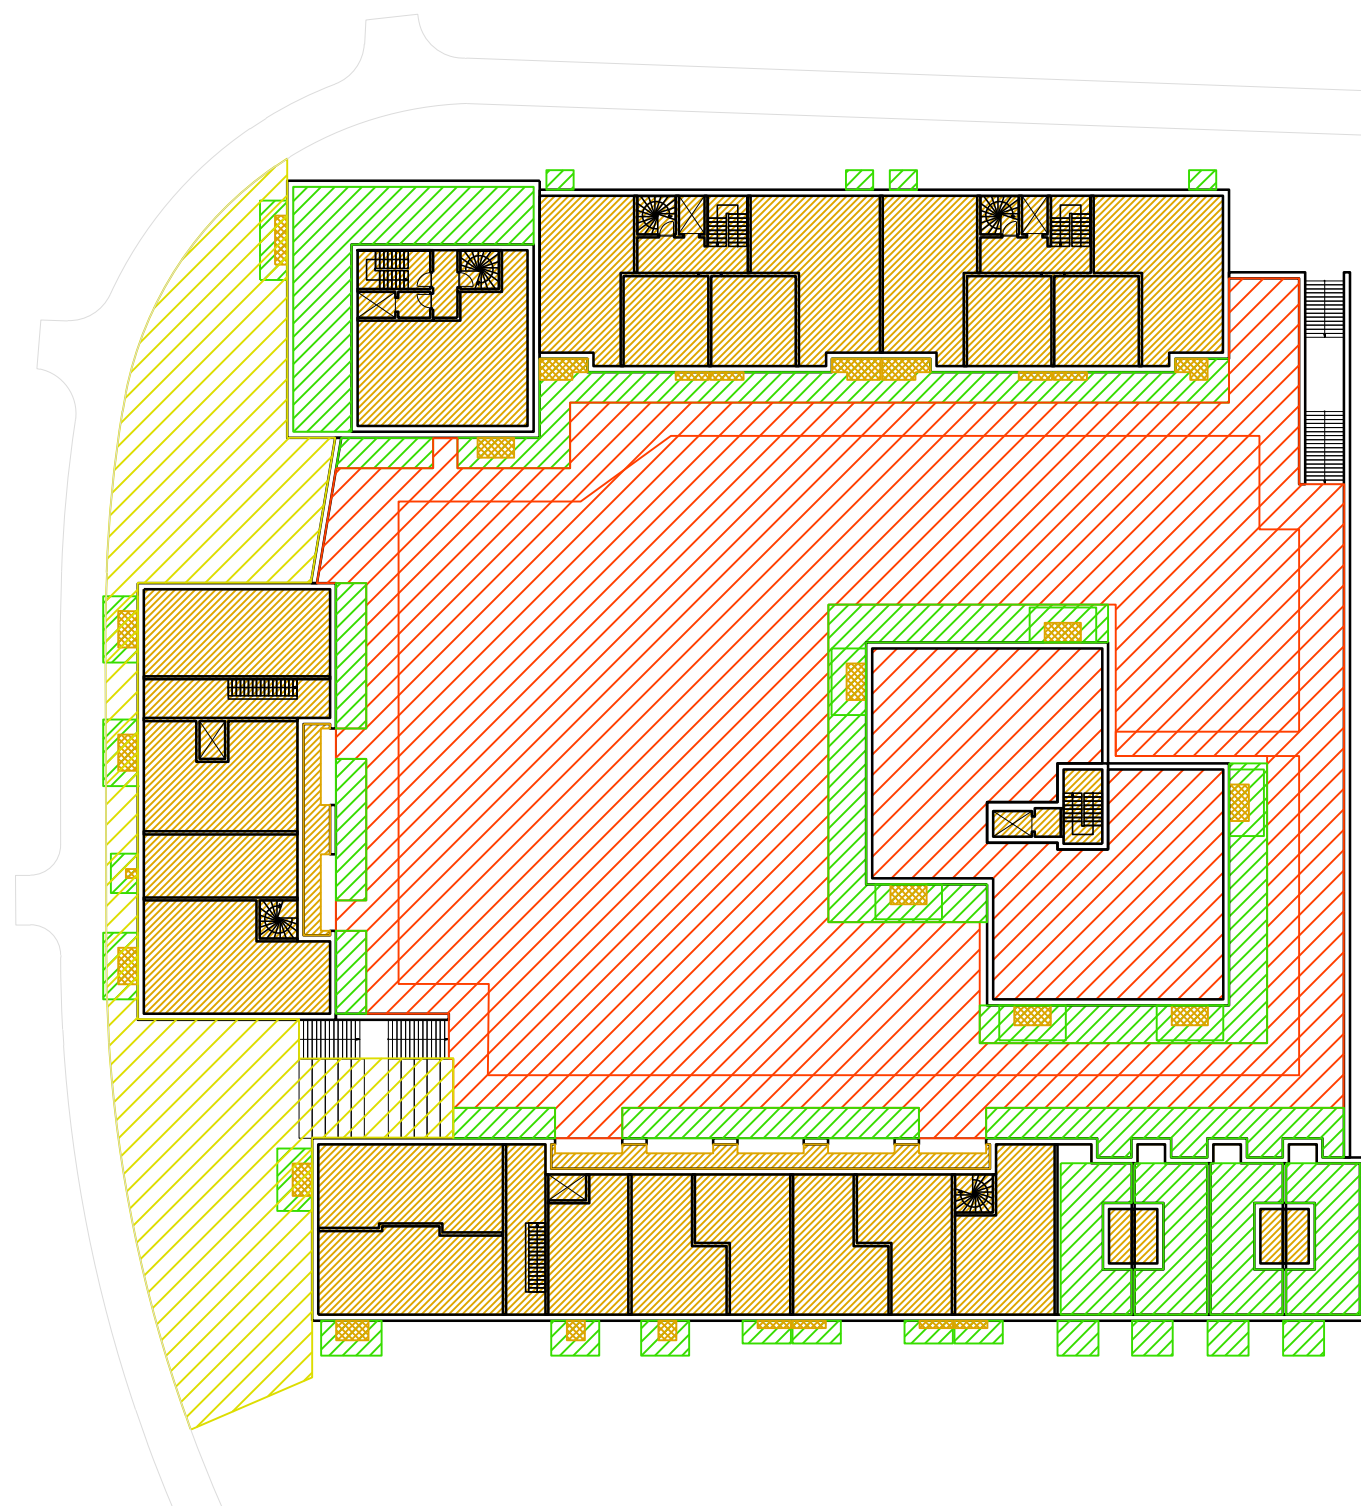

Areal:

BRA Bolig	10.084m ²
BTA Privat ute	1.782m ²
BTA Torg	679m ²
BTA Felles ute	2.729m ²


Uteoppholdsareal:

Krav v/ 50m² pr. 100m² BRA:

Privat:	2.521m ²
Felles:	2.521m ²
Samlet:	5.042m ²


Uteoppholdsareal i prosjekt:

Privat/torg:	2.461m ²
Felles:	2.729m ²
Samlet:	5.190m ²
Differanse:	+148m ²

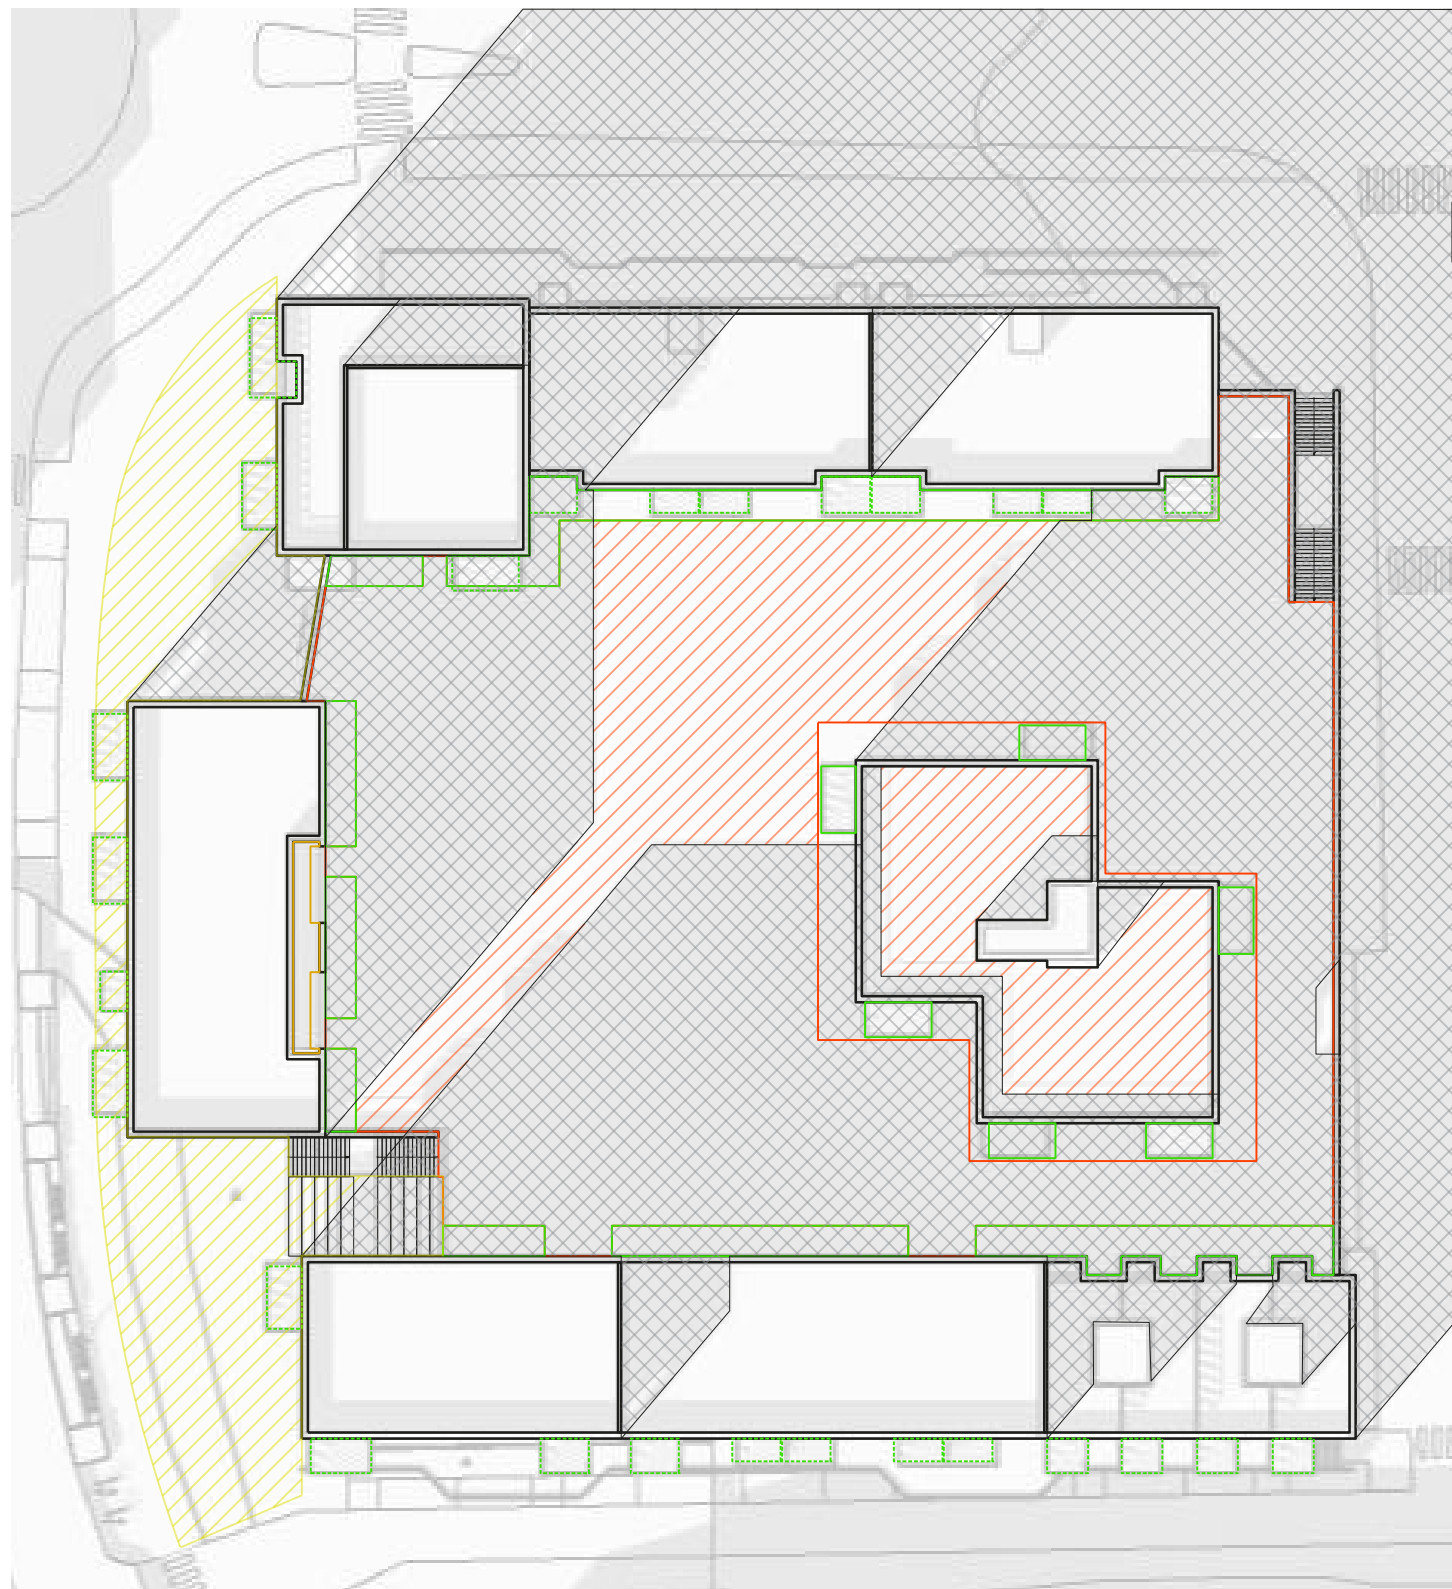

Solbelyst fellesareal 21.03 kl 15.00
 $838\text{m}^2 / 2.521\text{m}^2 = 33\%$

Solbelyst torg
 $562\text{m}^2 / 679\text{m}^2 = 83\%$

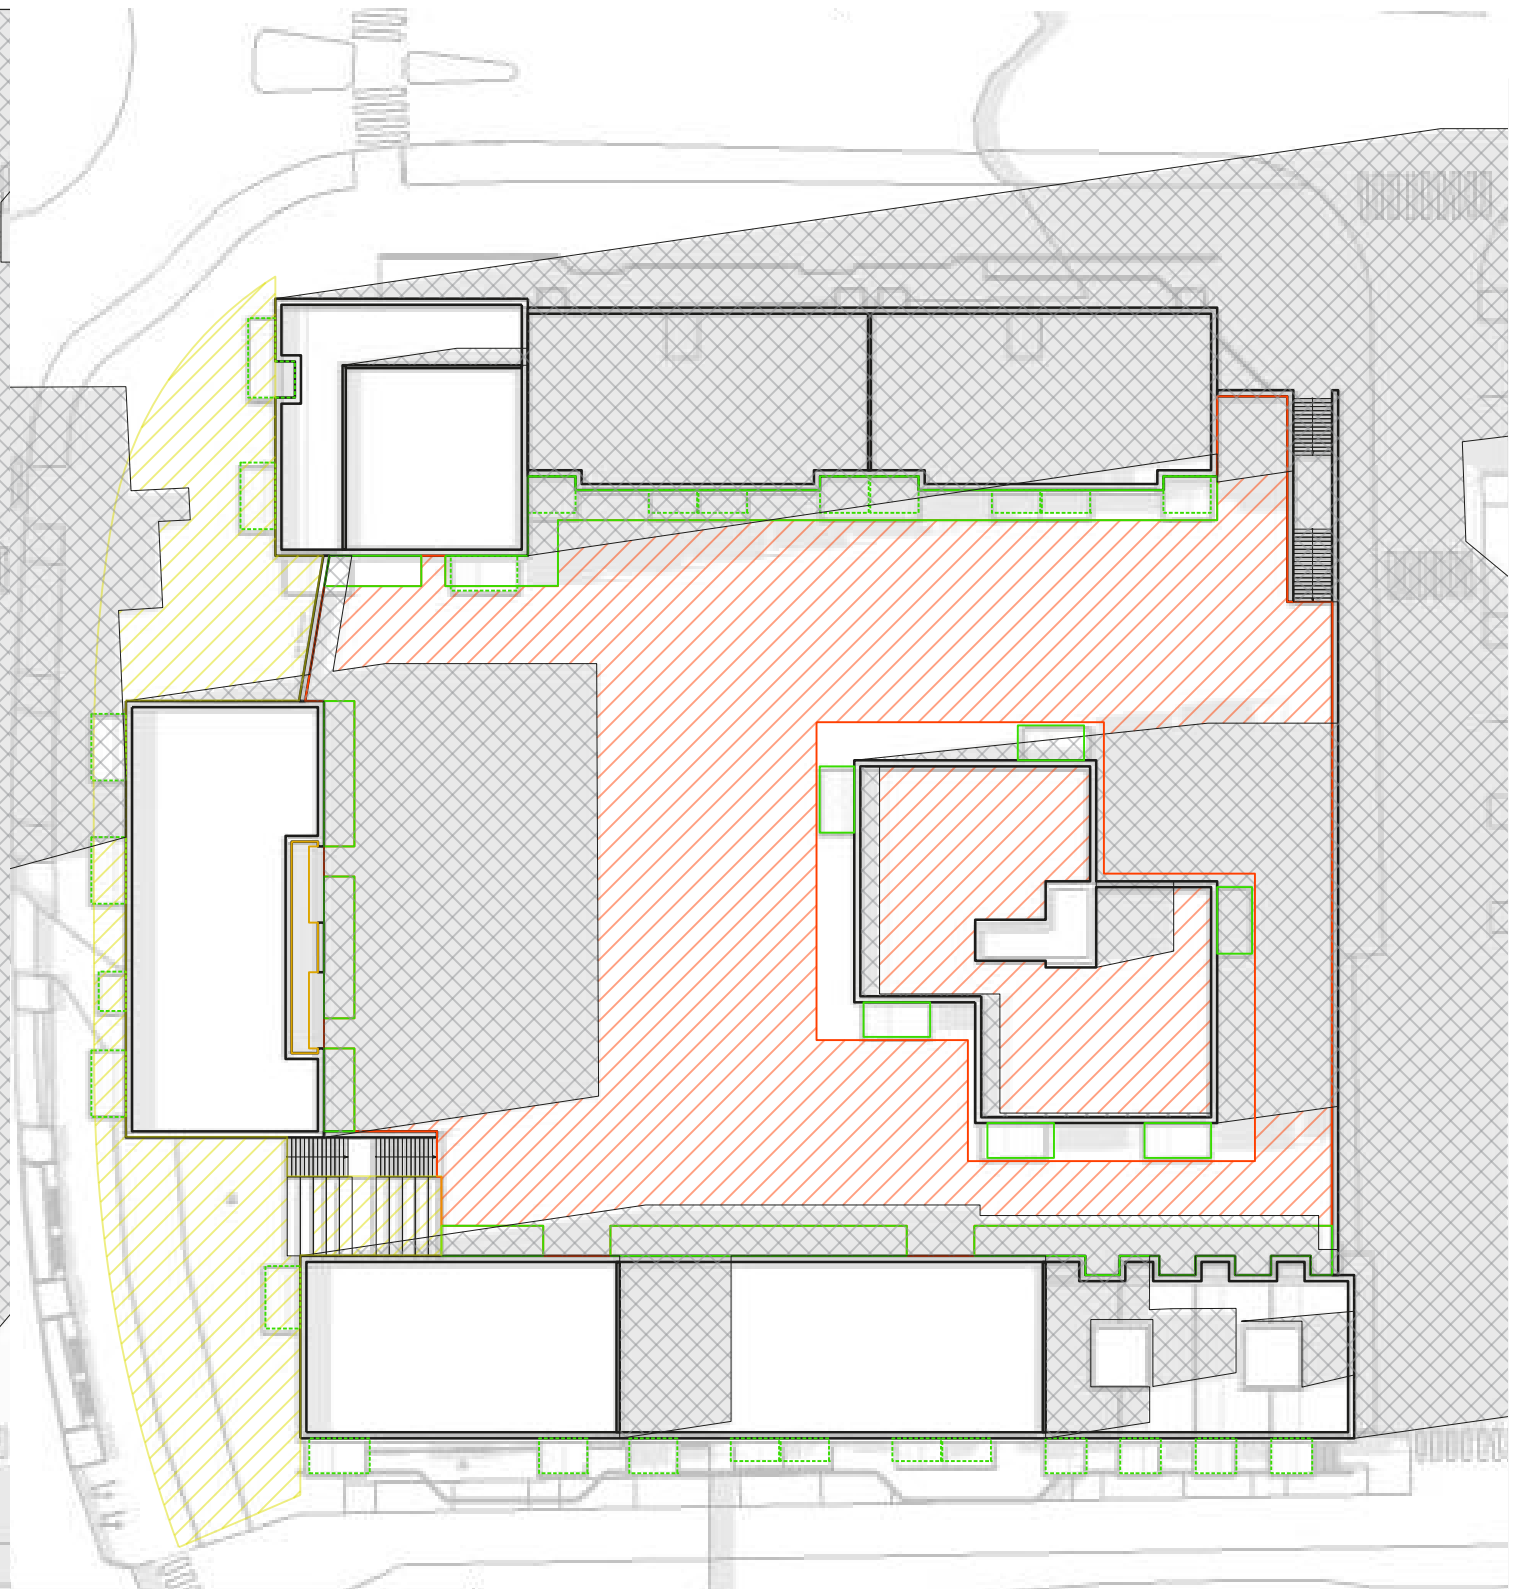

Solbelyst fellesareal 23.06 kl 18.00
 $1.814\text{m}^2 / 2.521\text{m}^2 = 72\%$

Solbelyst torg
 $556\text{m}^2 / 679\text{m}^2 = 82\%$

Selsbakkvegen 37

Prosjektnr. 15520

Solbelyst fellesareal

24. august 2020


a **r** **c**
h i t
e c t
u r e

Kl. 12.00

Kl. 13.00

Kl. 14.00

Kl. 15.00

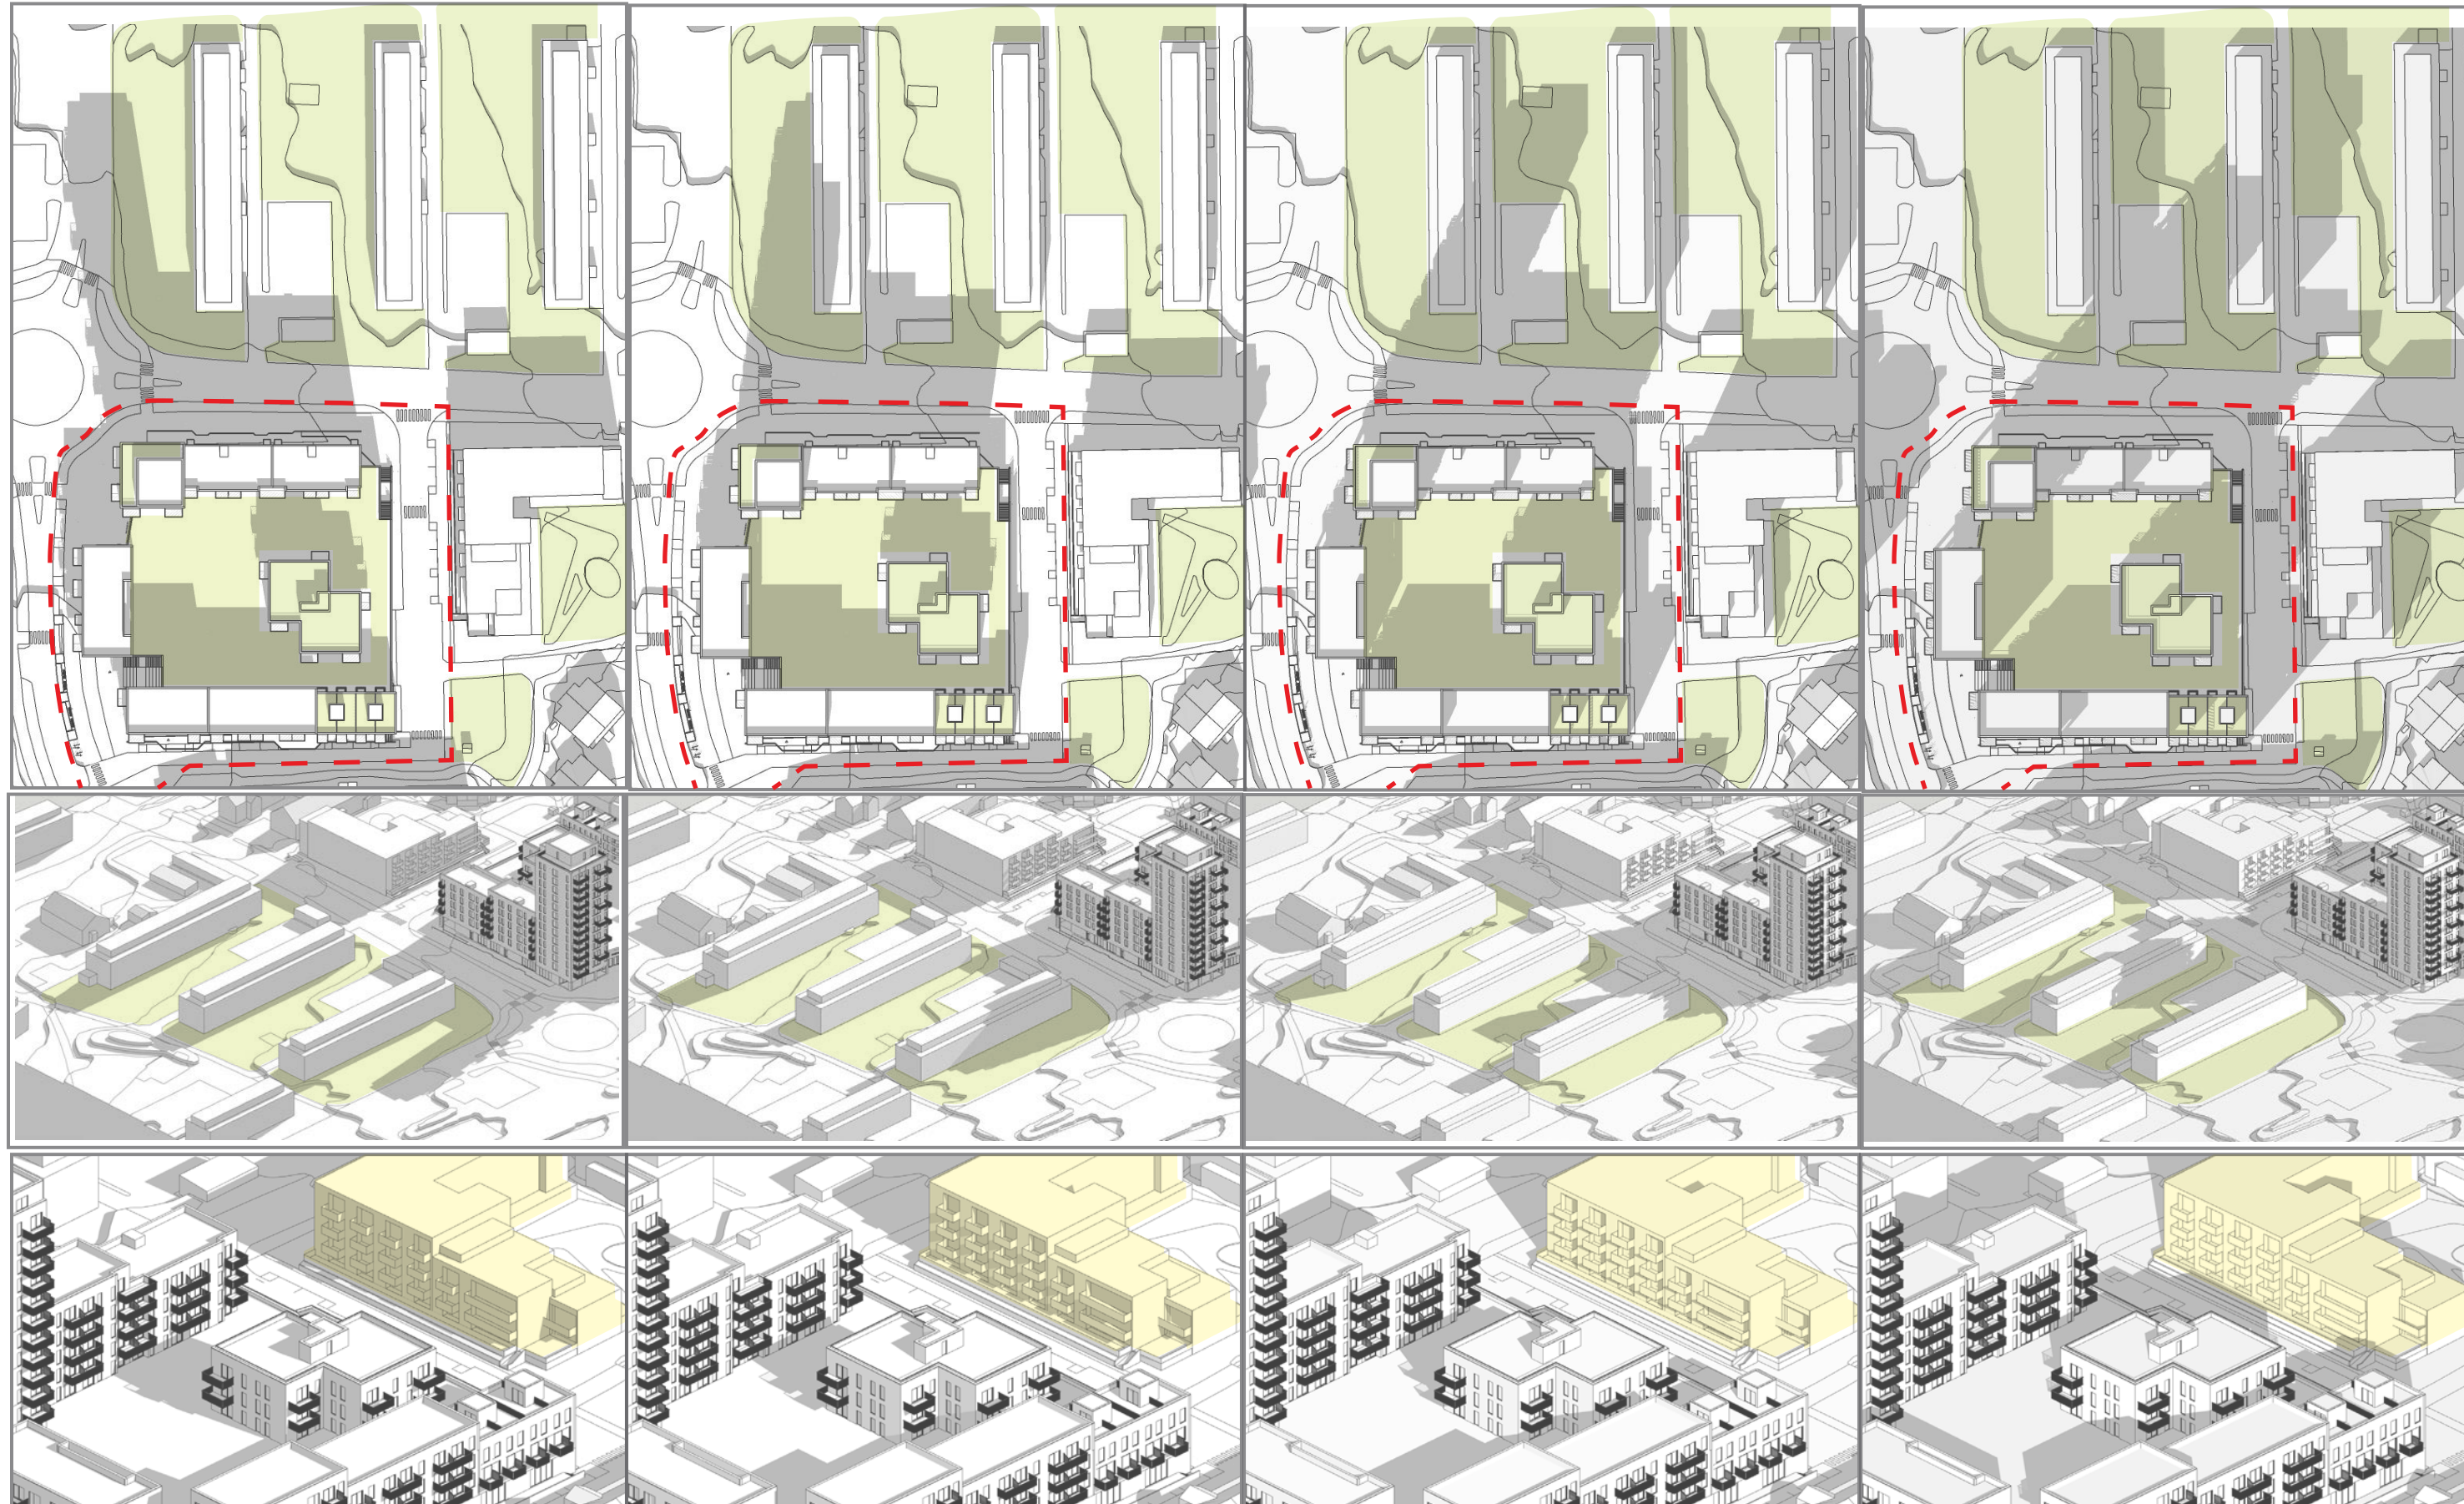

Selsbakkvegen 37

Prosjektnr. 15520

Solstudie
21.mars

24. august 2020

a r c
h i t
e c t
u r e


side 4 av 18

arc arkitektur as. • vestre kanakai 20 • 7010 trondheim t 73 99 12 20 f 73 52 38 56 • arc@arckitekt.no • www.arckitekt.no

Kl. 16.00

Kl. 17.00

Kl. 18.00

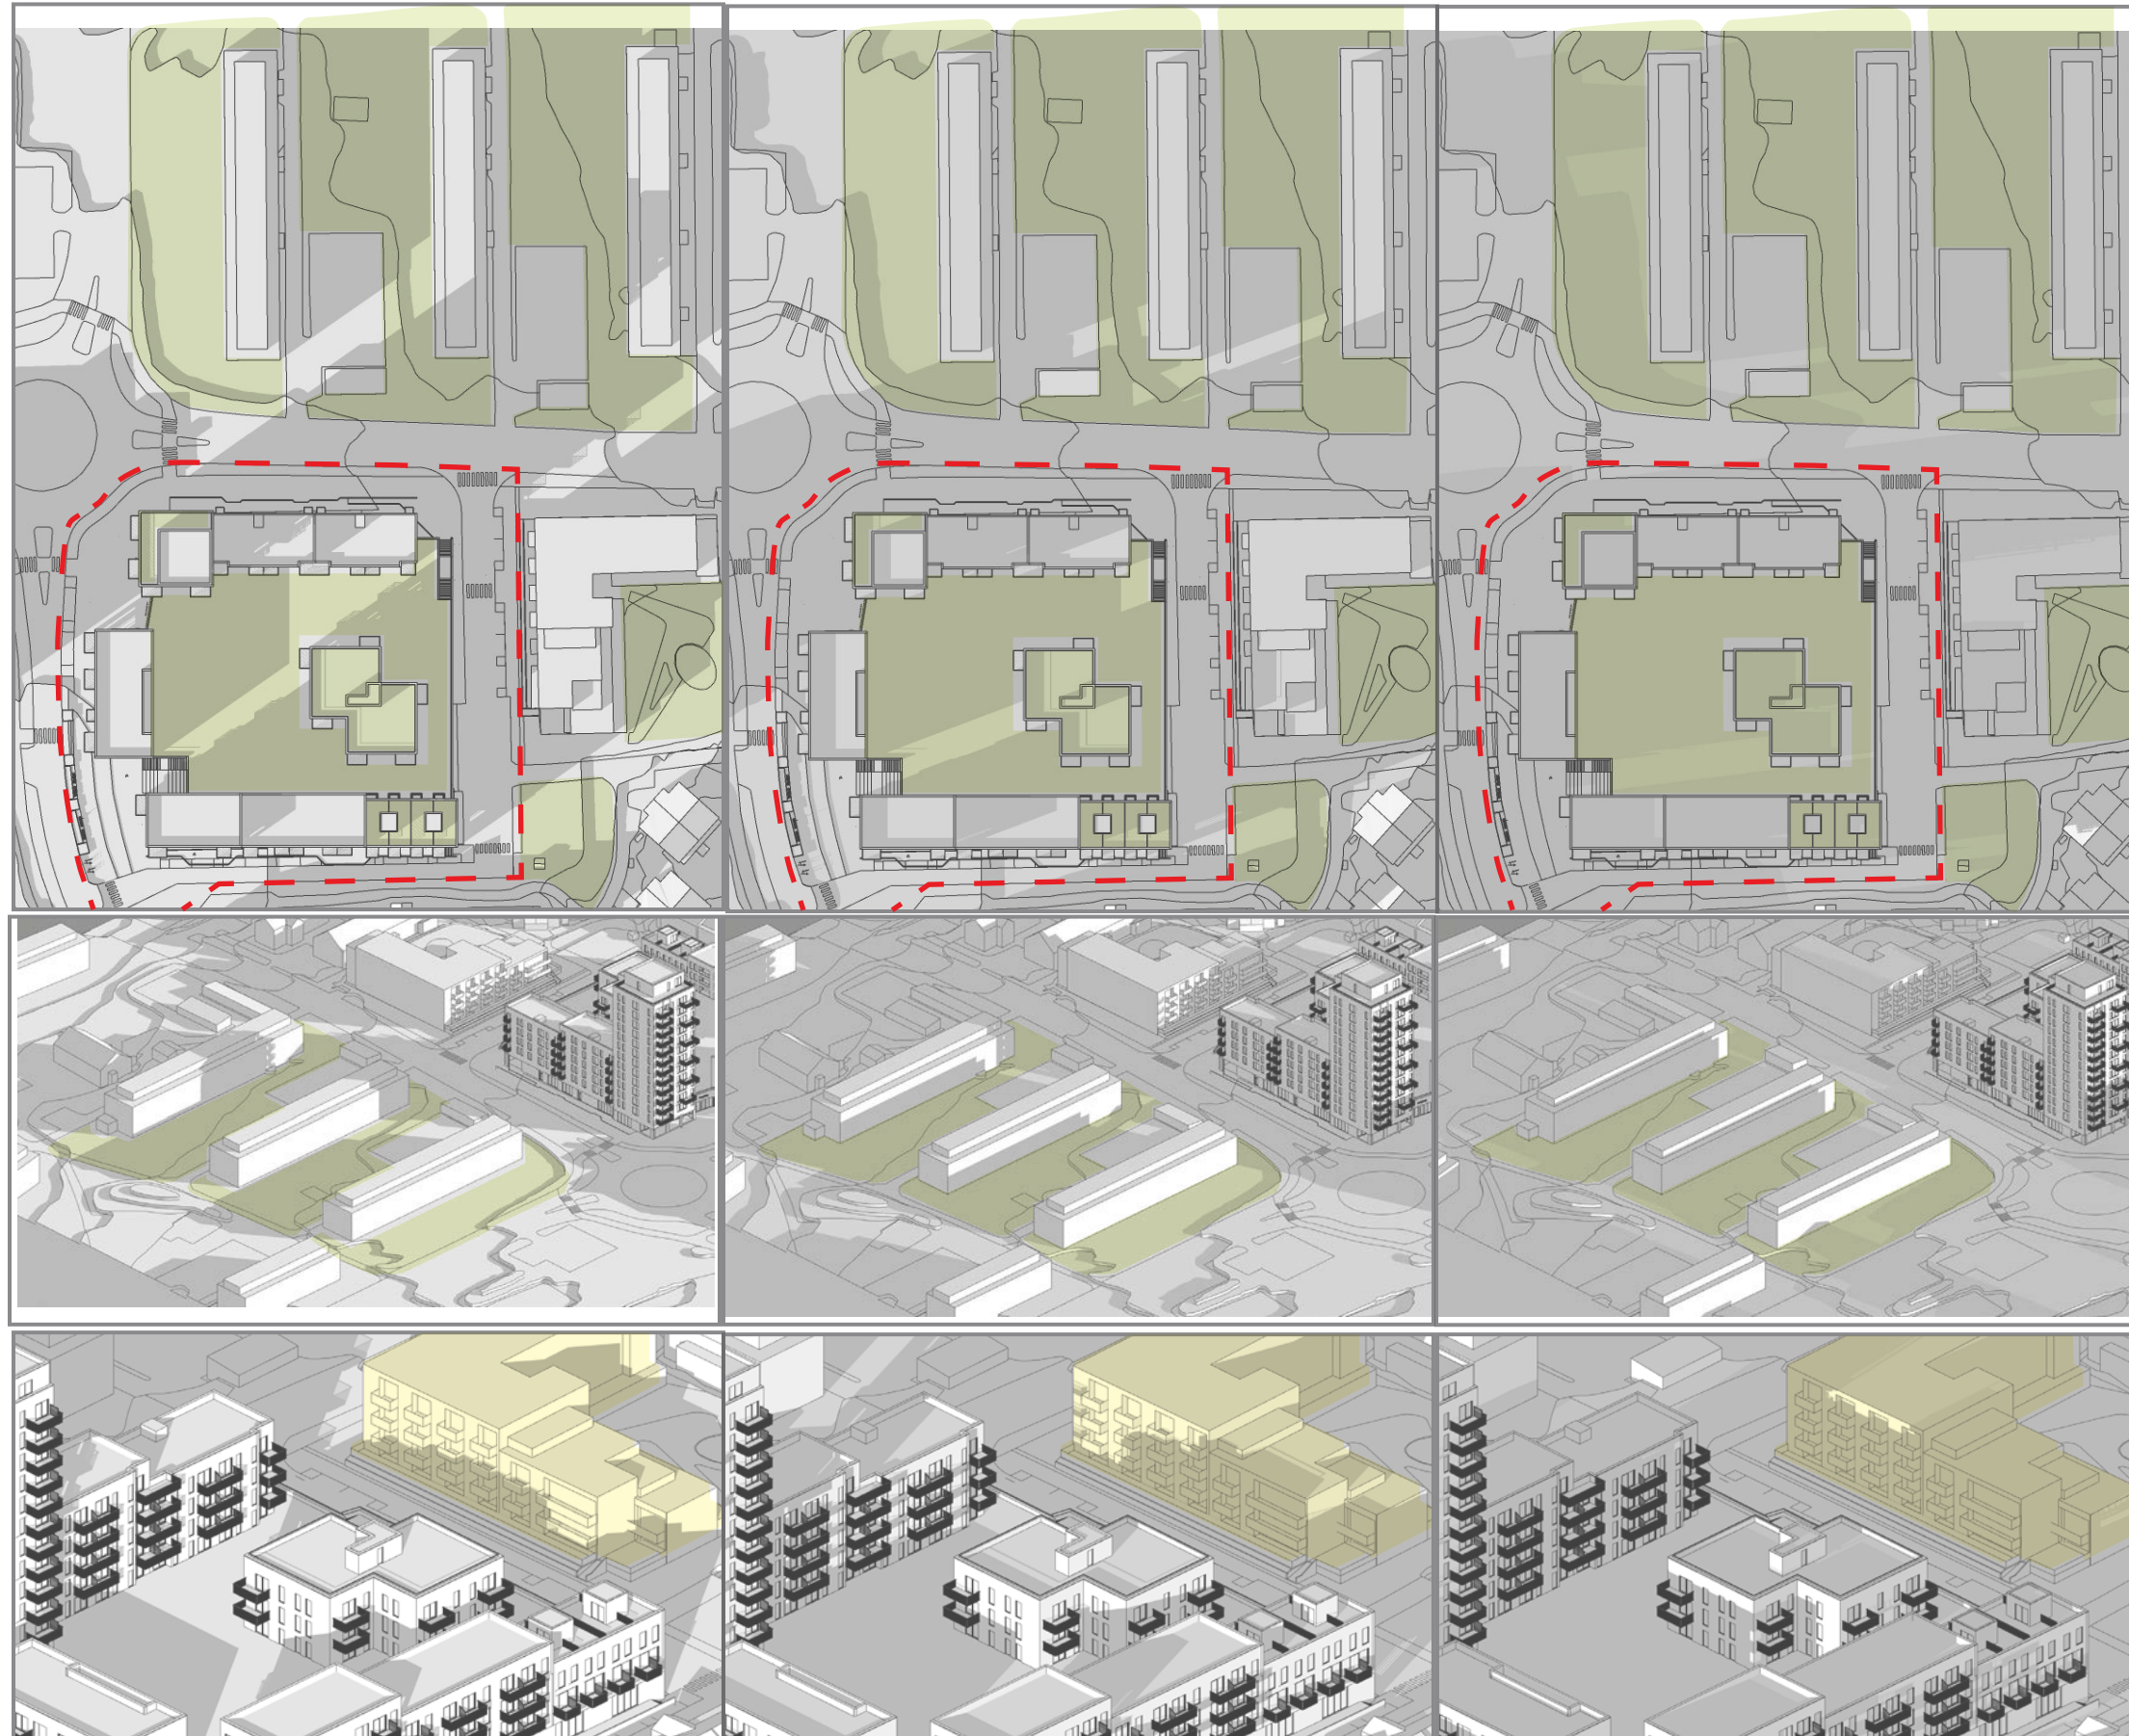

Selsbakkvegen 37

Prosjektnr. 15520

Solstudie
21.mars

24. august 2020


a h e u
r i c r
c t t e

Kl. 12.00

Kl. 13.00

Kl. 14.00

Kl. 15.00

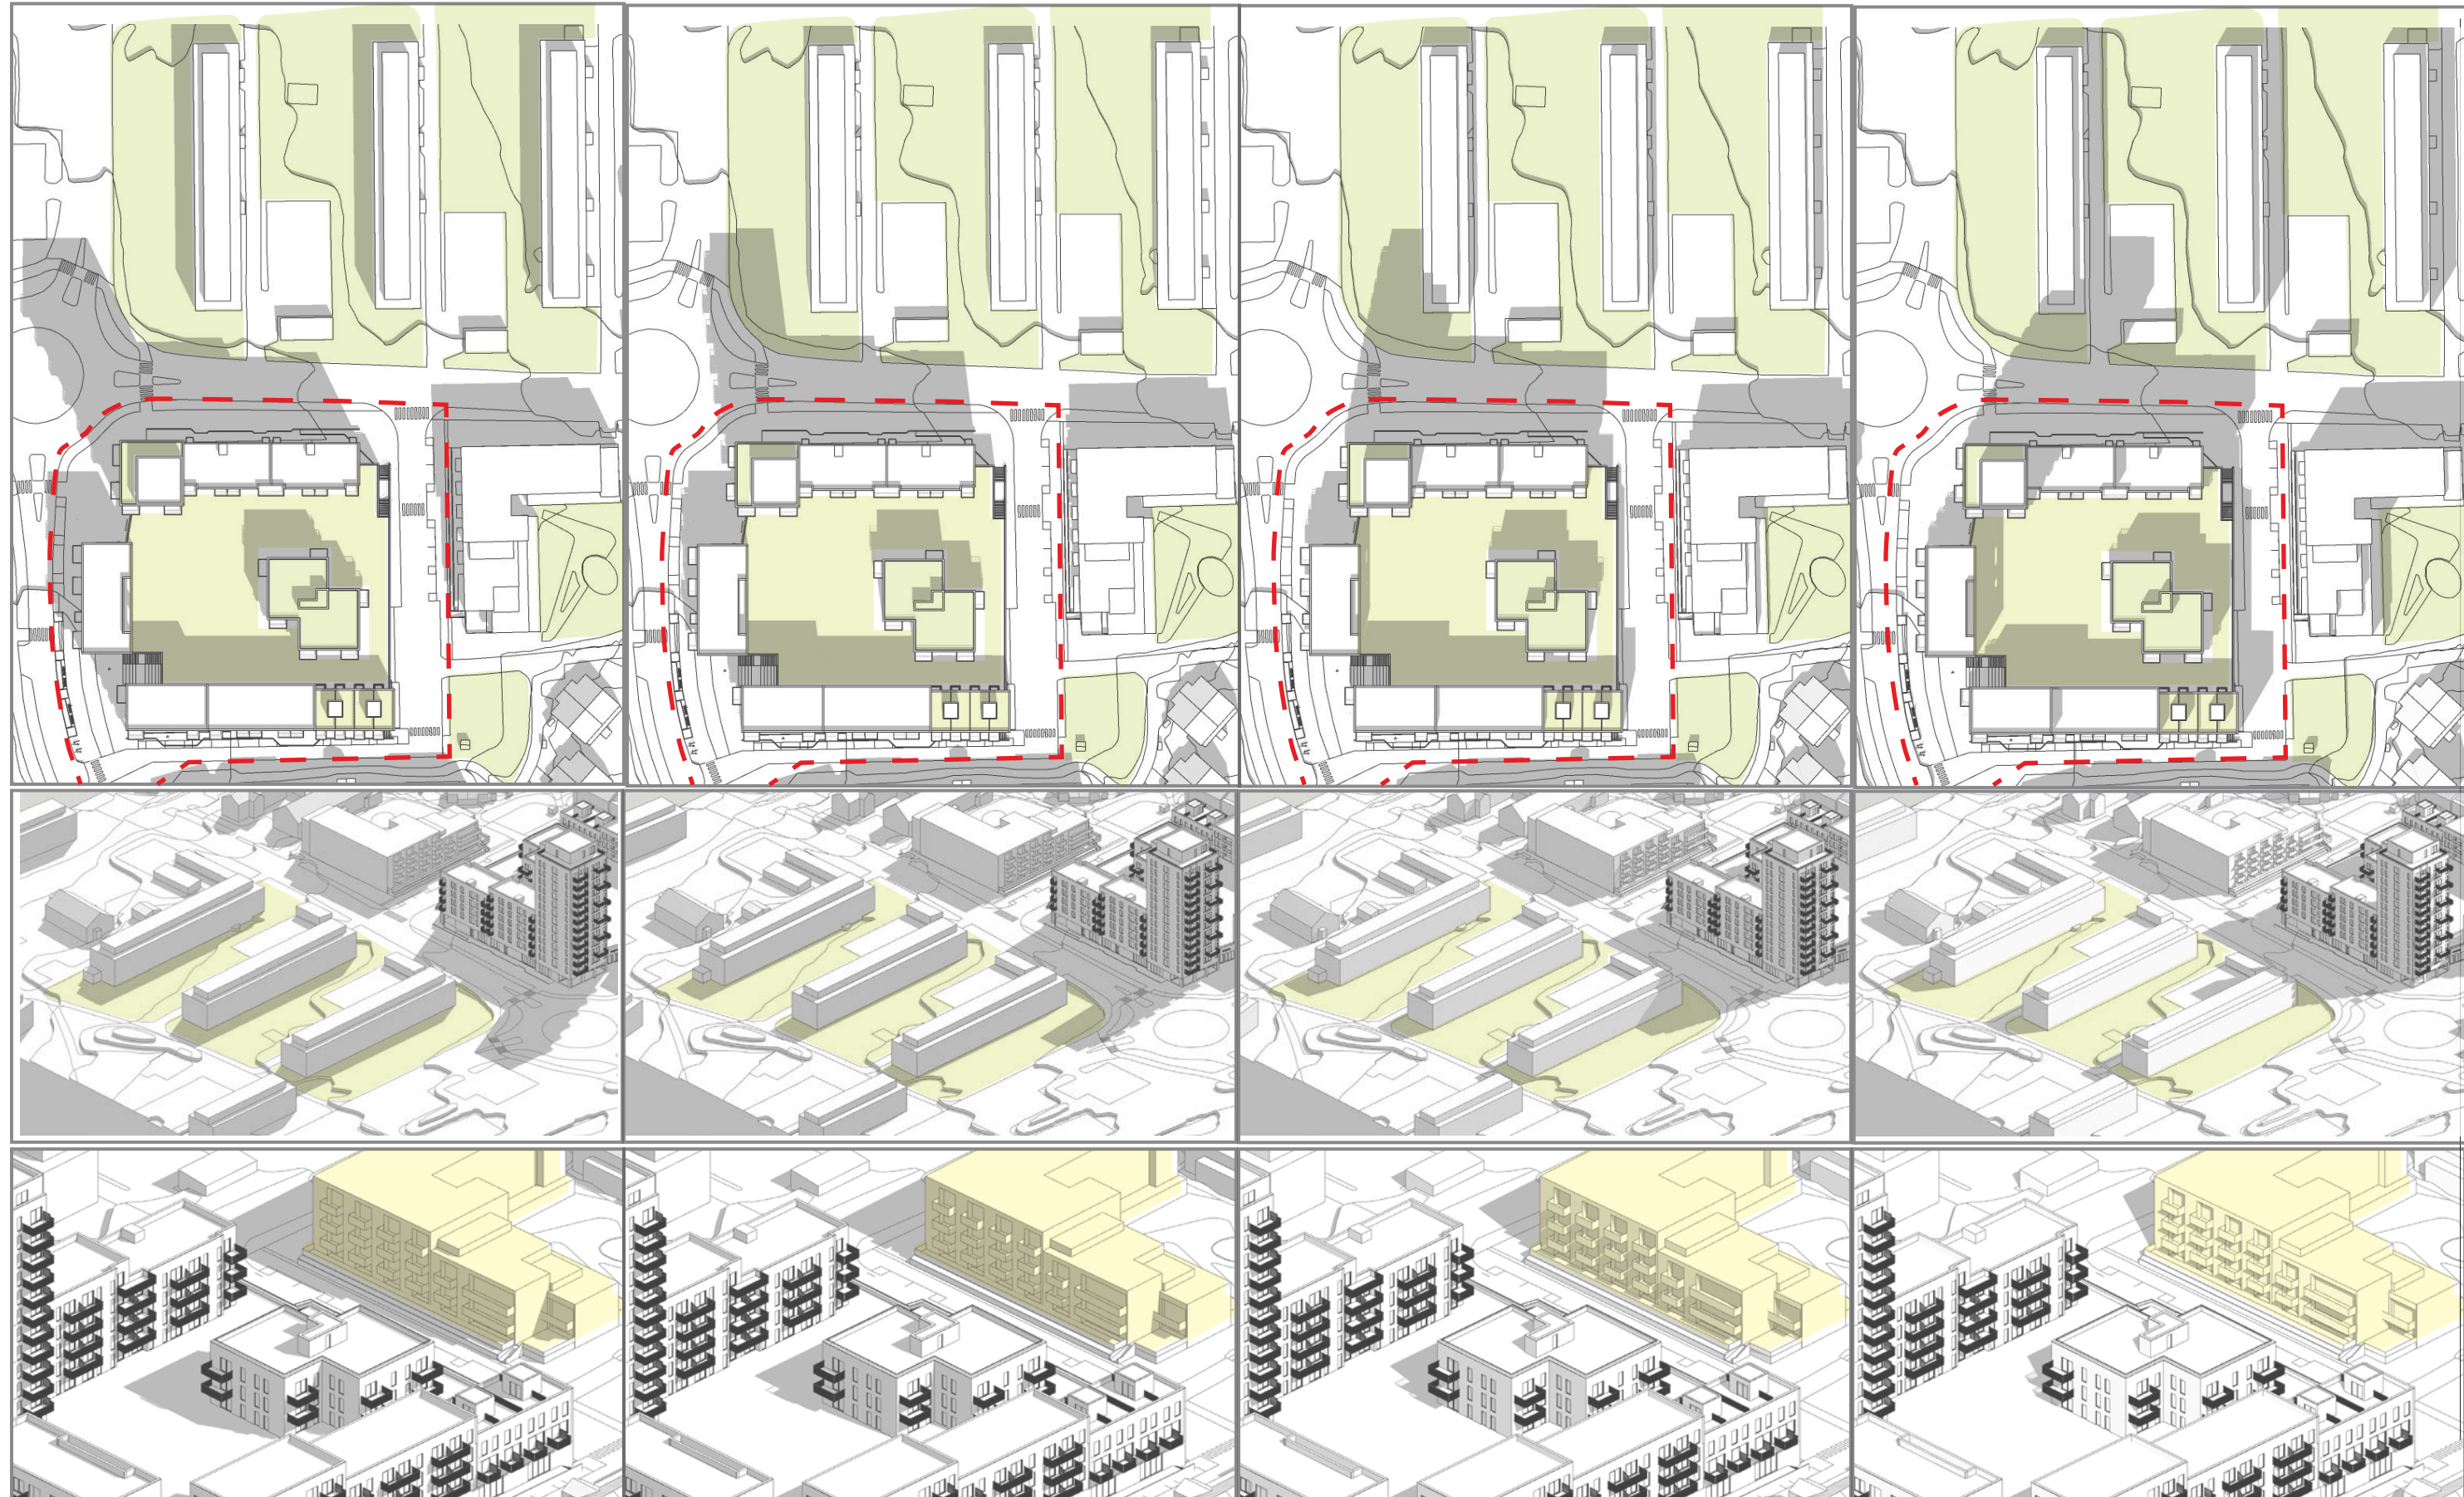

Selsbakkvegen 37

Prosjektnr. 15520

Solstudie
22.april

24. august 2020

a r c
h i t
e c t
u r e

side 6 av 18


arc arkitekt as. • vestre kanakai 20 • 7010 trondheim t 73 99 12 20 f 73 52 38 56 • arc@arcararkitekt.no • www.arcararkitekt.no

Kl. 16.00

Kl. 17.00

Kl. 18.00

Kl. 19.00

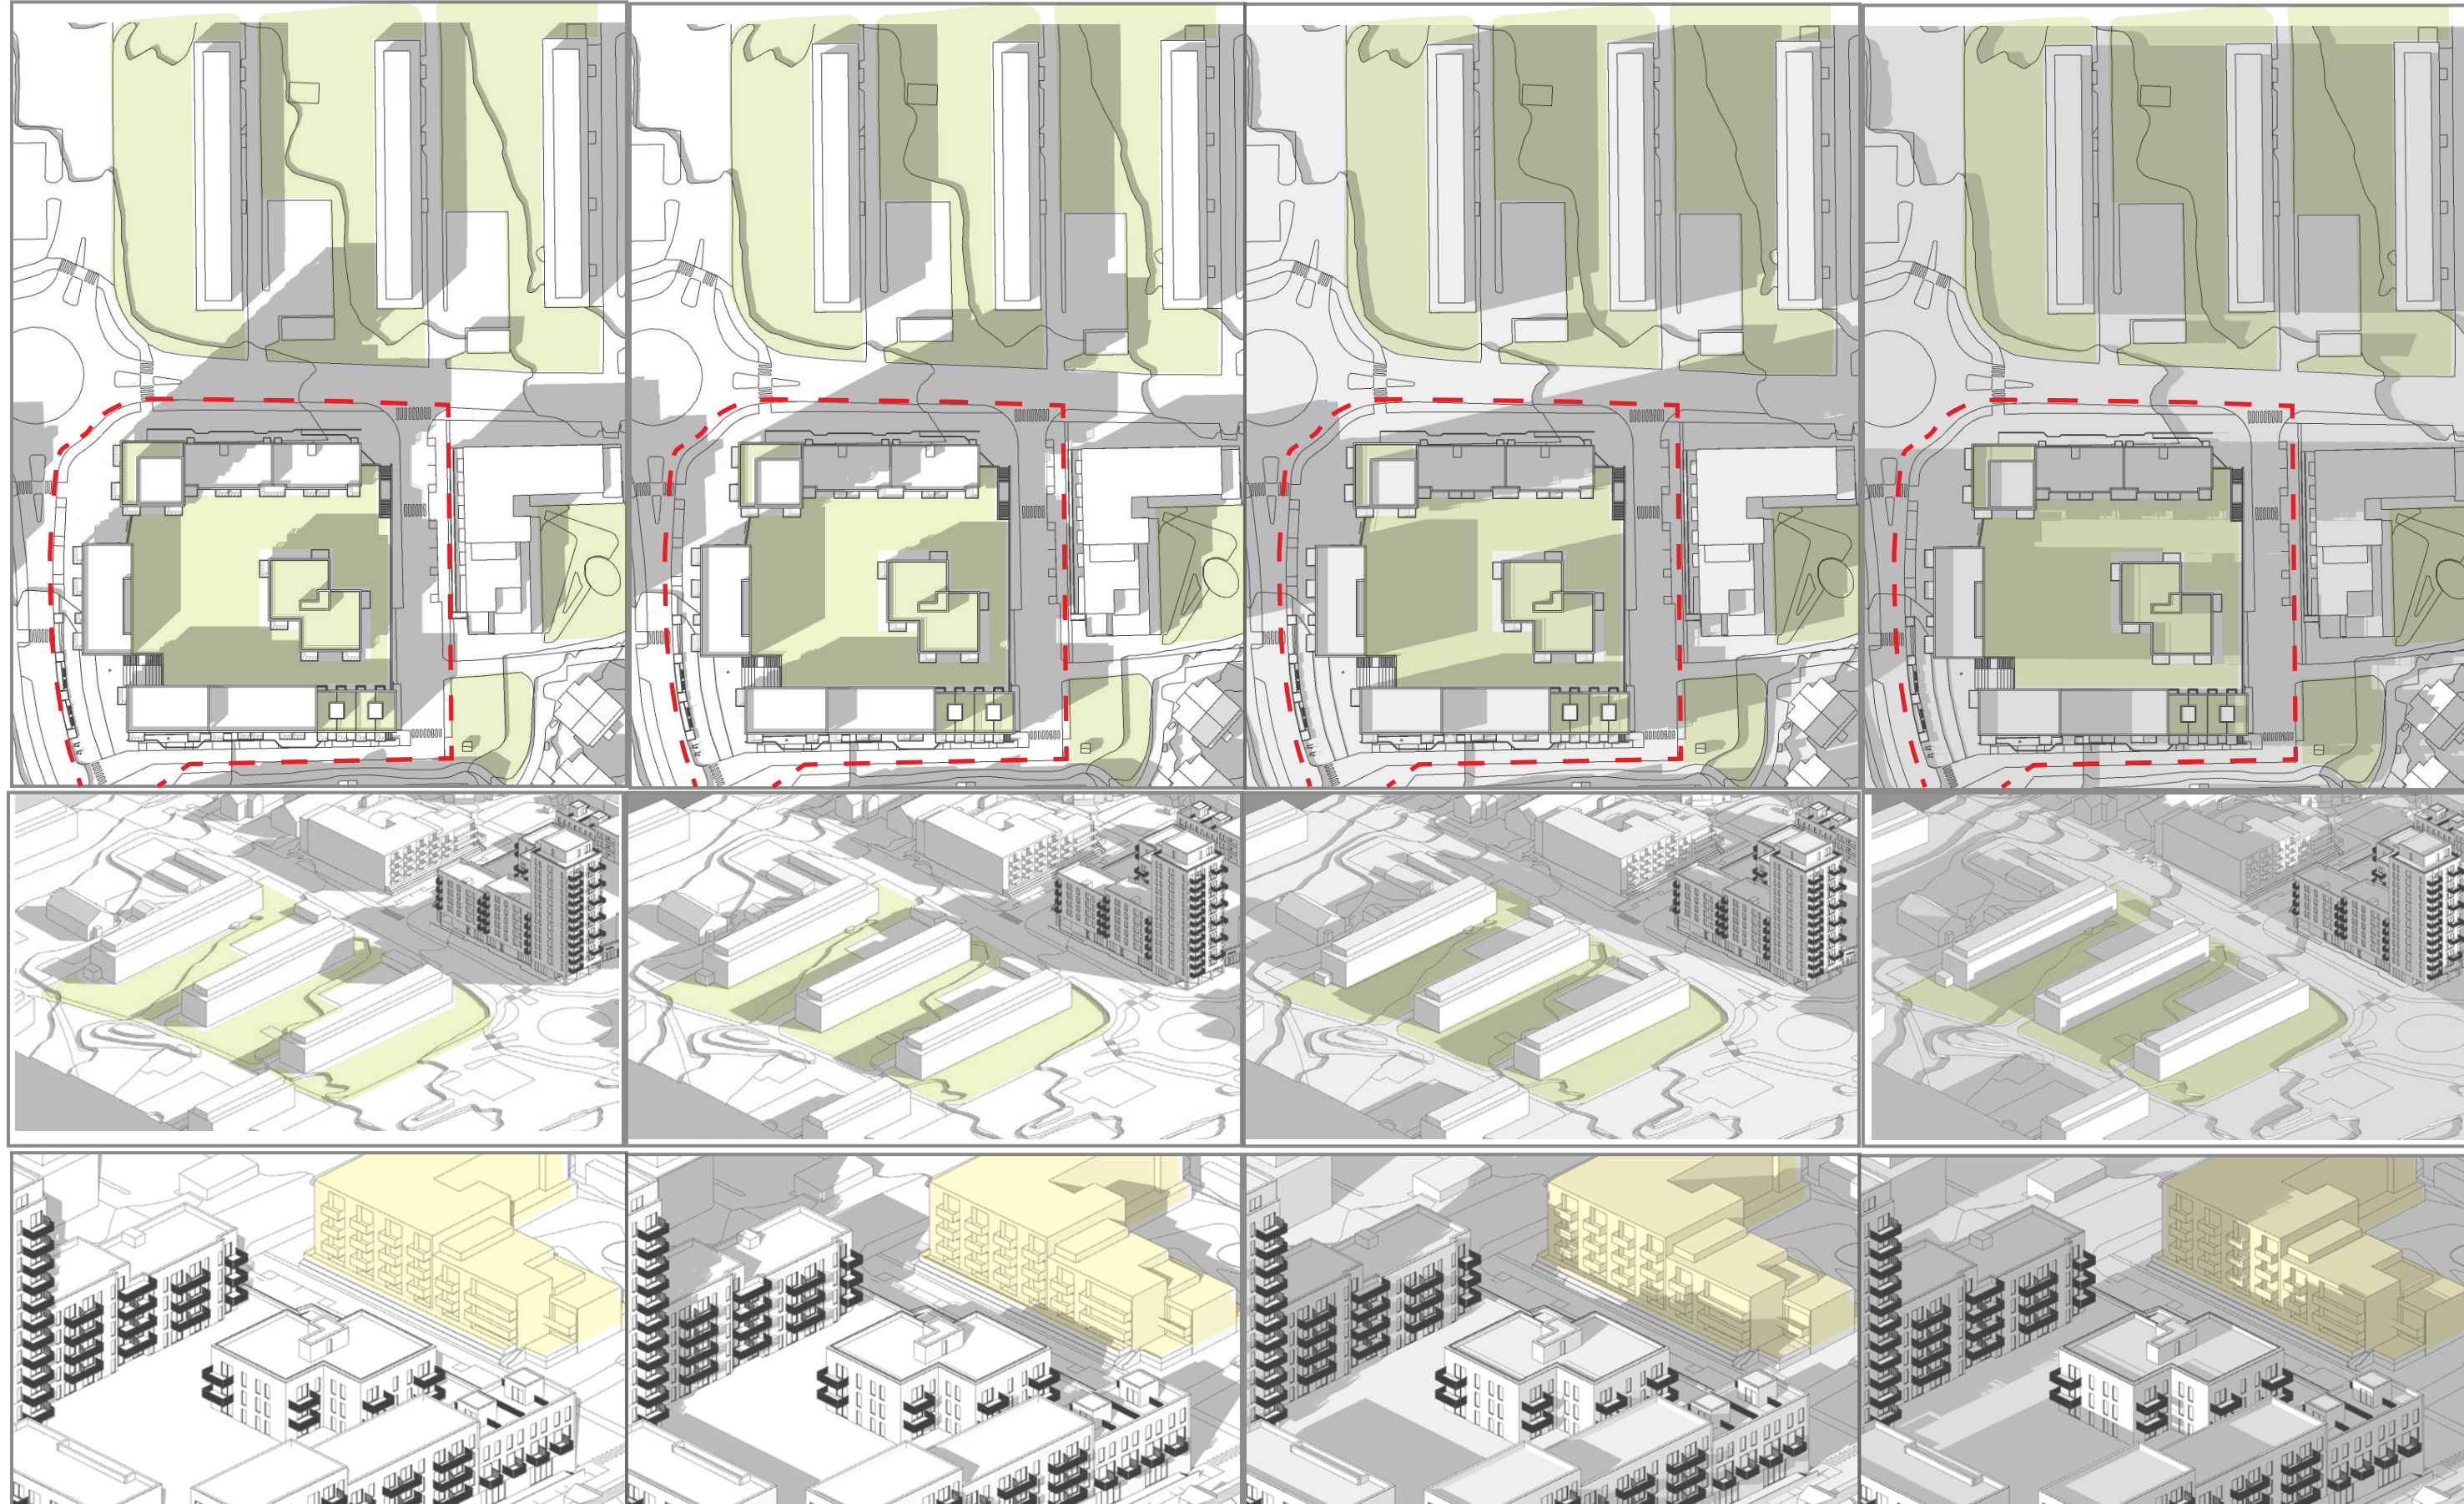

Selsbakkvegen 37



Prosjektnr. 15520

Solstudie
22.april

24. august 2020

a r c
h i t
e c t
u r e

Kl. 20.00

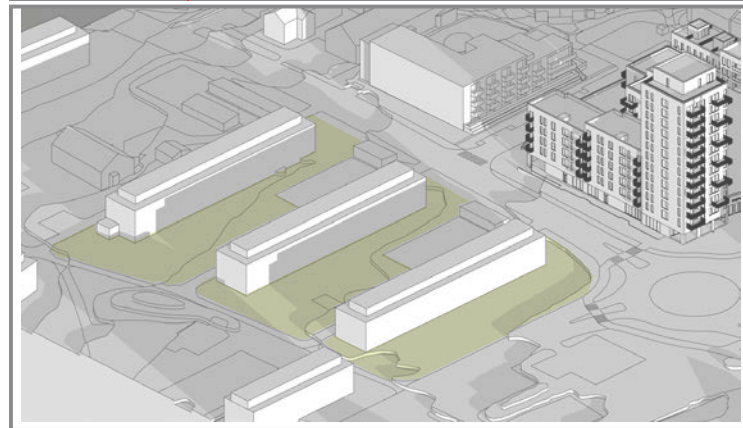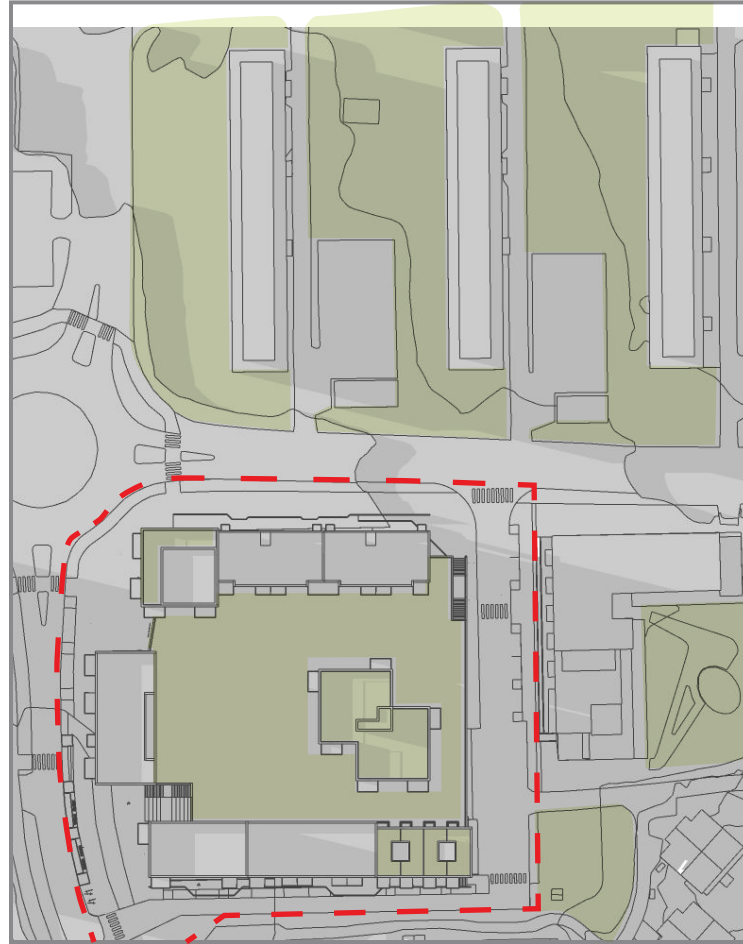

Selsbakkvegen 37

Prosjektnr. 15520

Solstudie
22.april

24. august 2020


a **r** **c**
h i t
e c t
u r e

Kl. 12.00

Kl. 13.00

Kl. 14.00

Kl. 15.00

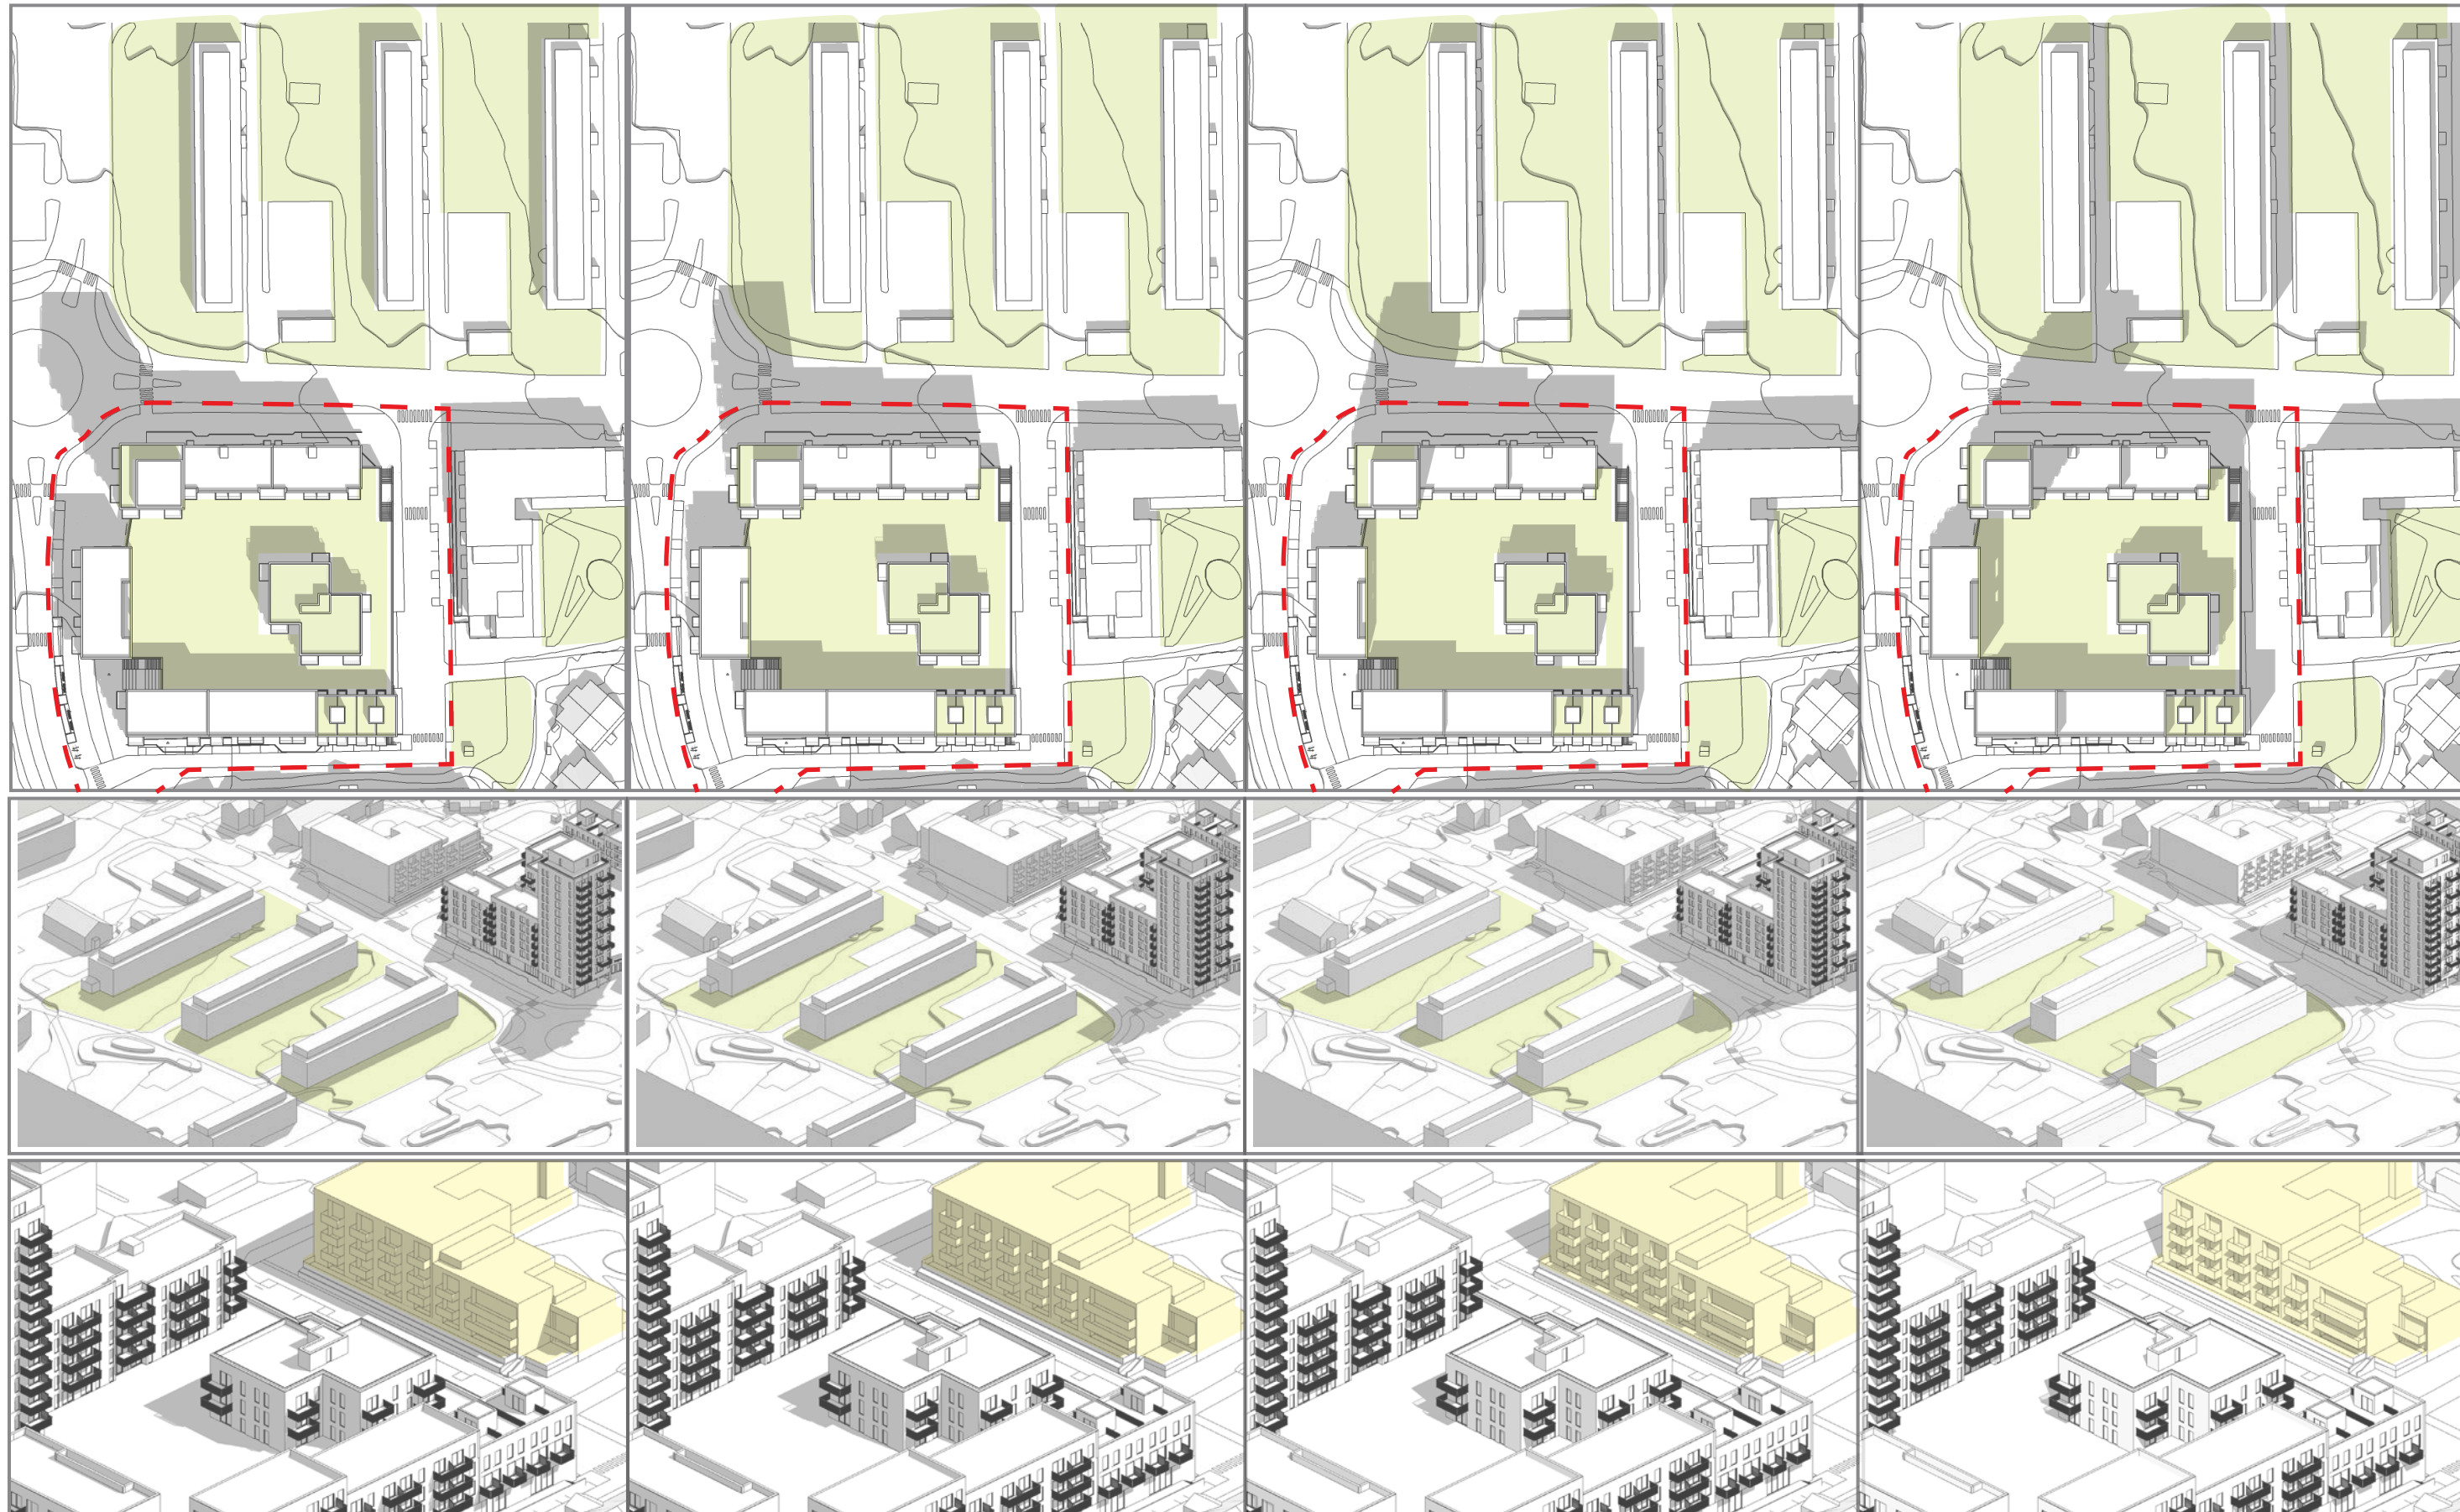

Selsbakkvegen 37

Prosjektnr. 15520

Solstudie
22.mai

24. august 2020


a h e u
r i c r
c t t e

Kl. 16.00

Kl. 17.00

Kl. 18.00

Kl. 19.00

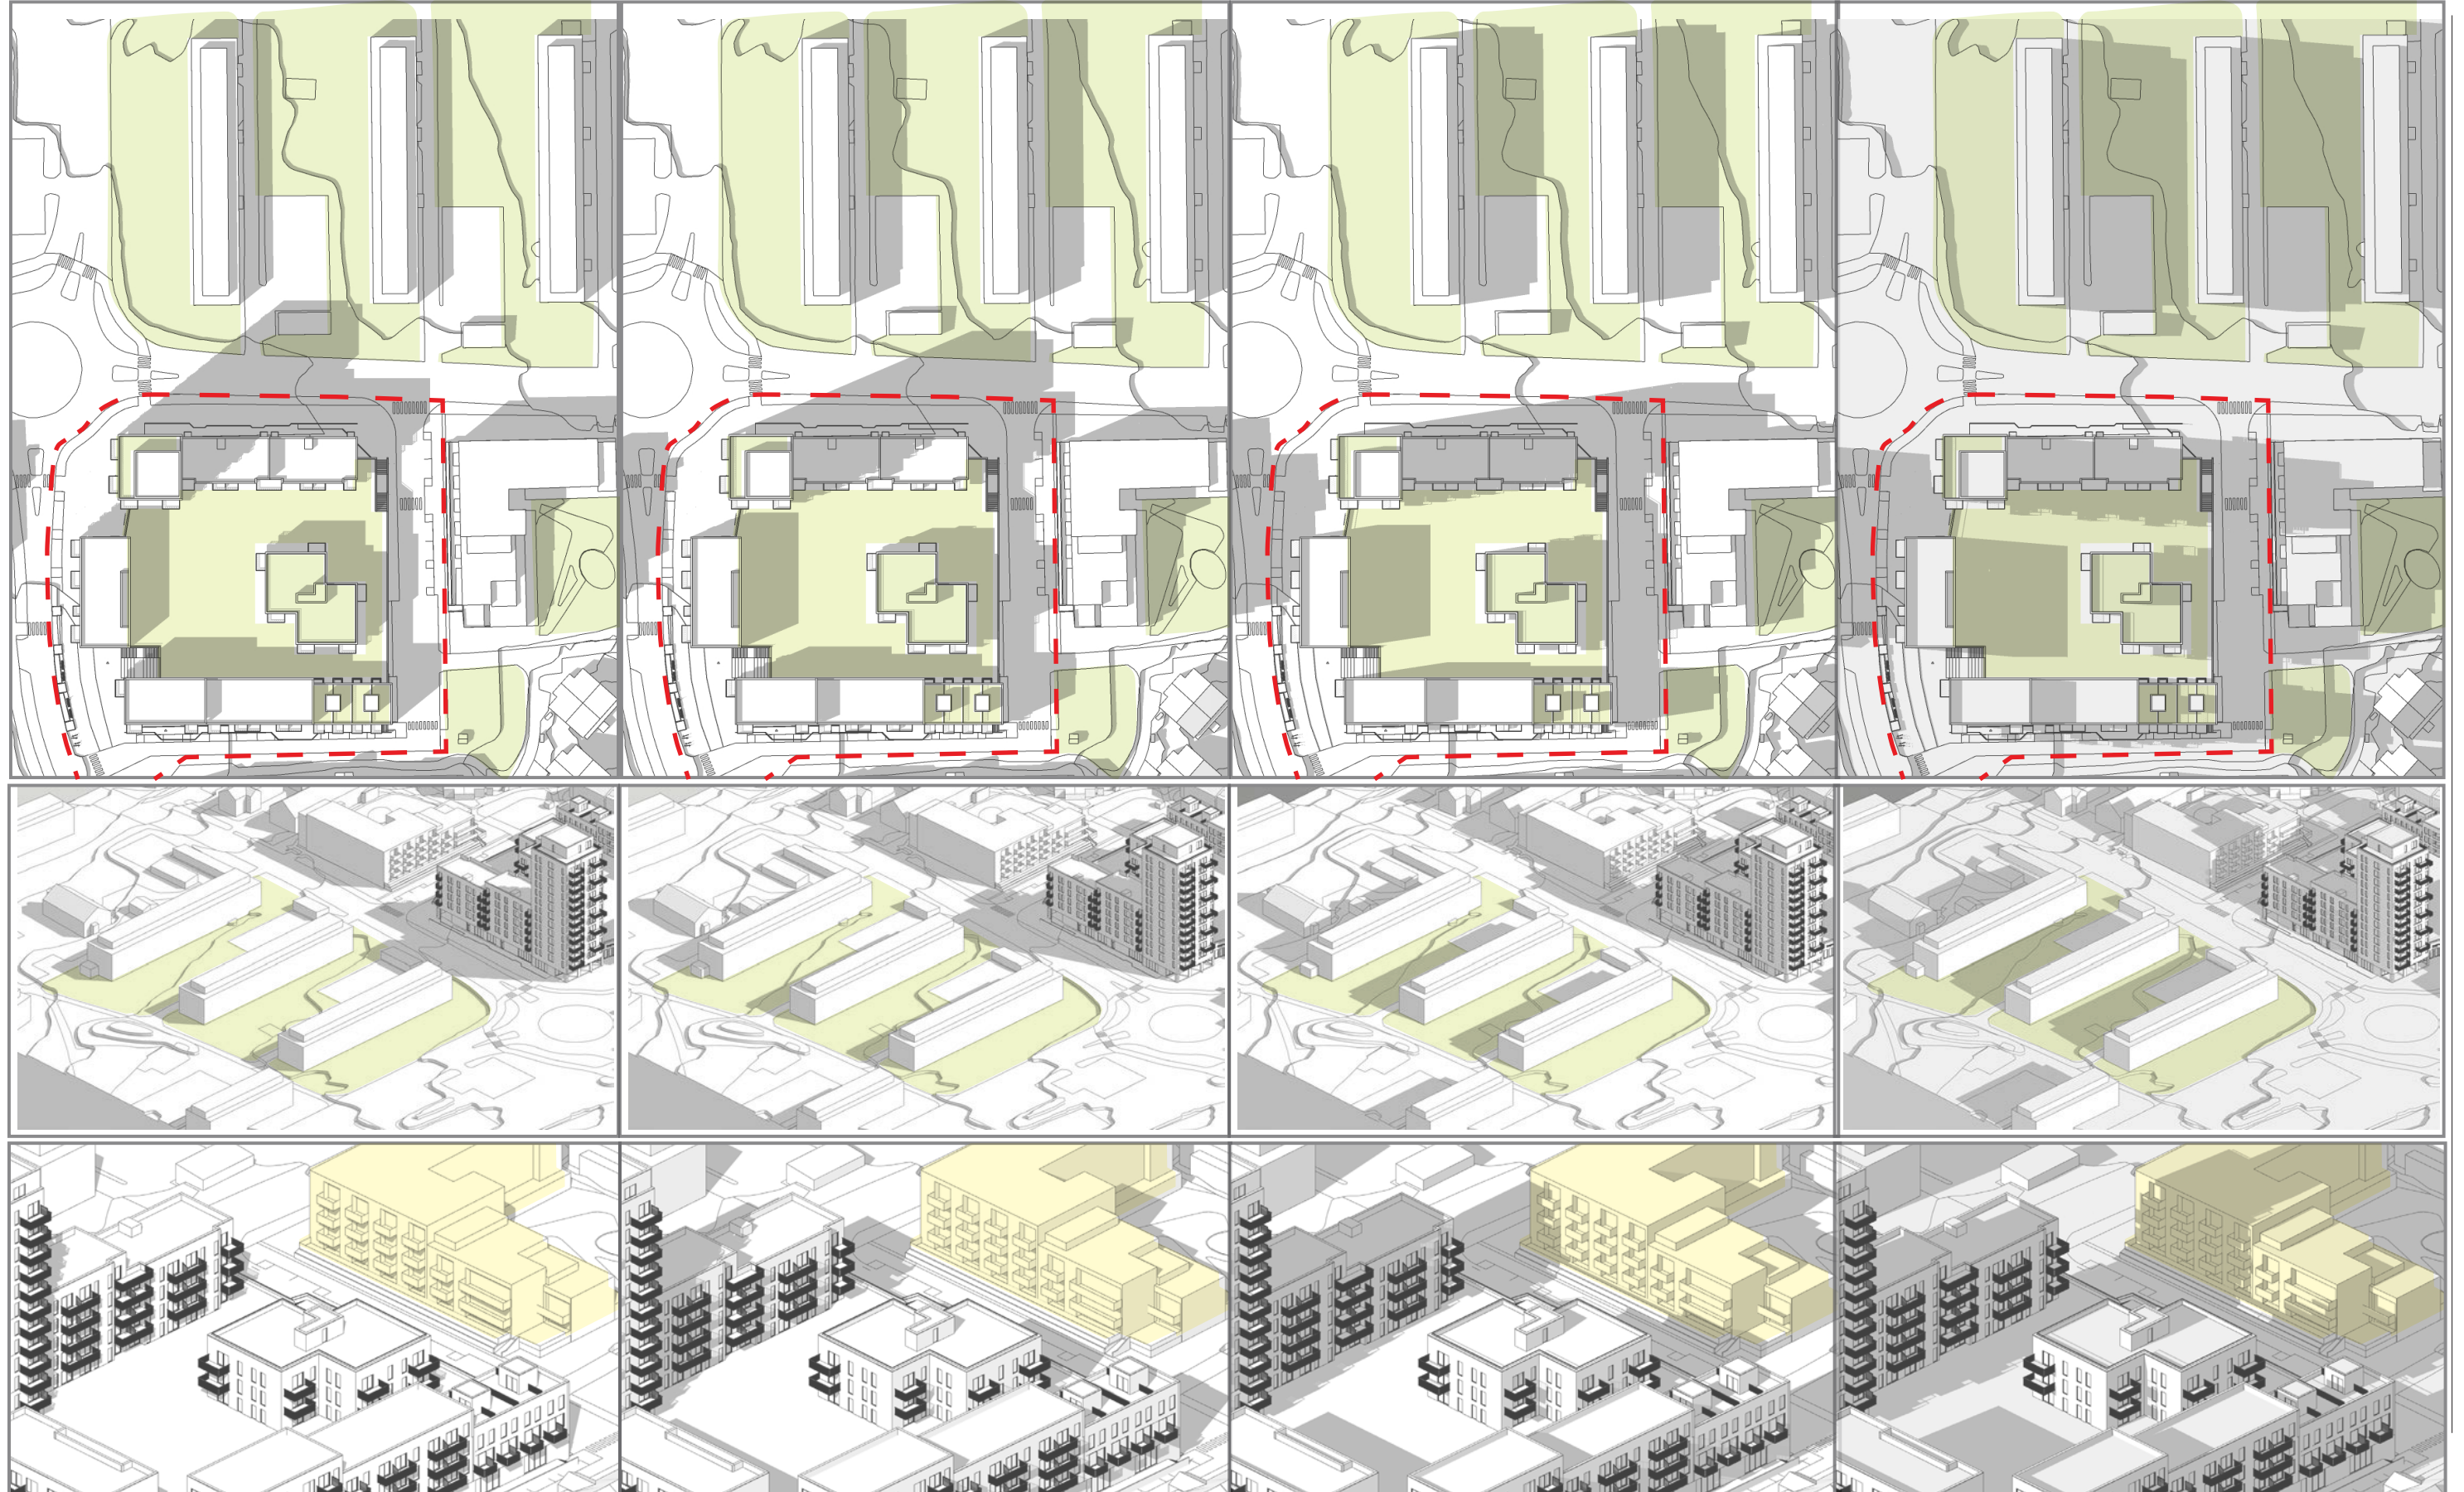

Selsbakkvegen 37

Prosjektnr. 15520


Solstudie
22.mai

24. august 2020

a h e u
r i c r
c t t e

Kl. 20.00

Kl. 21.00

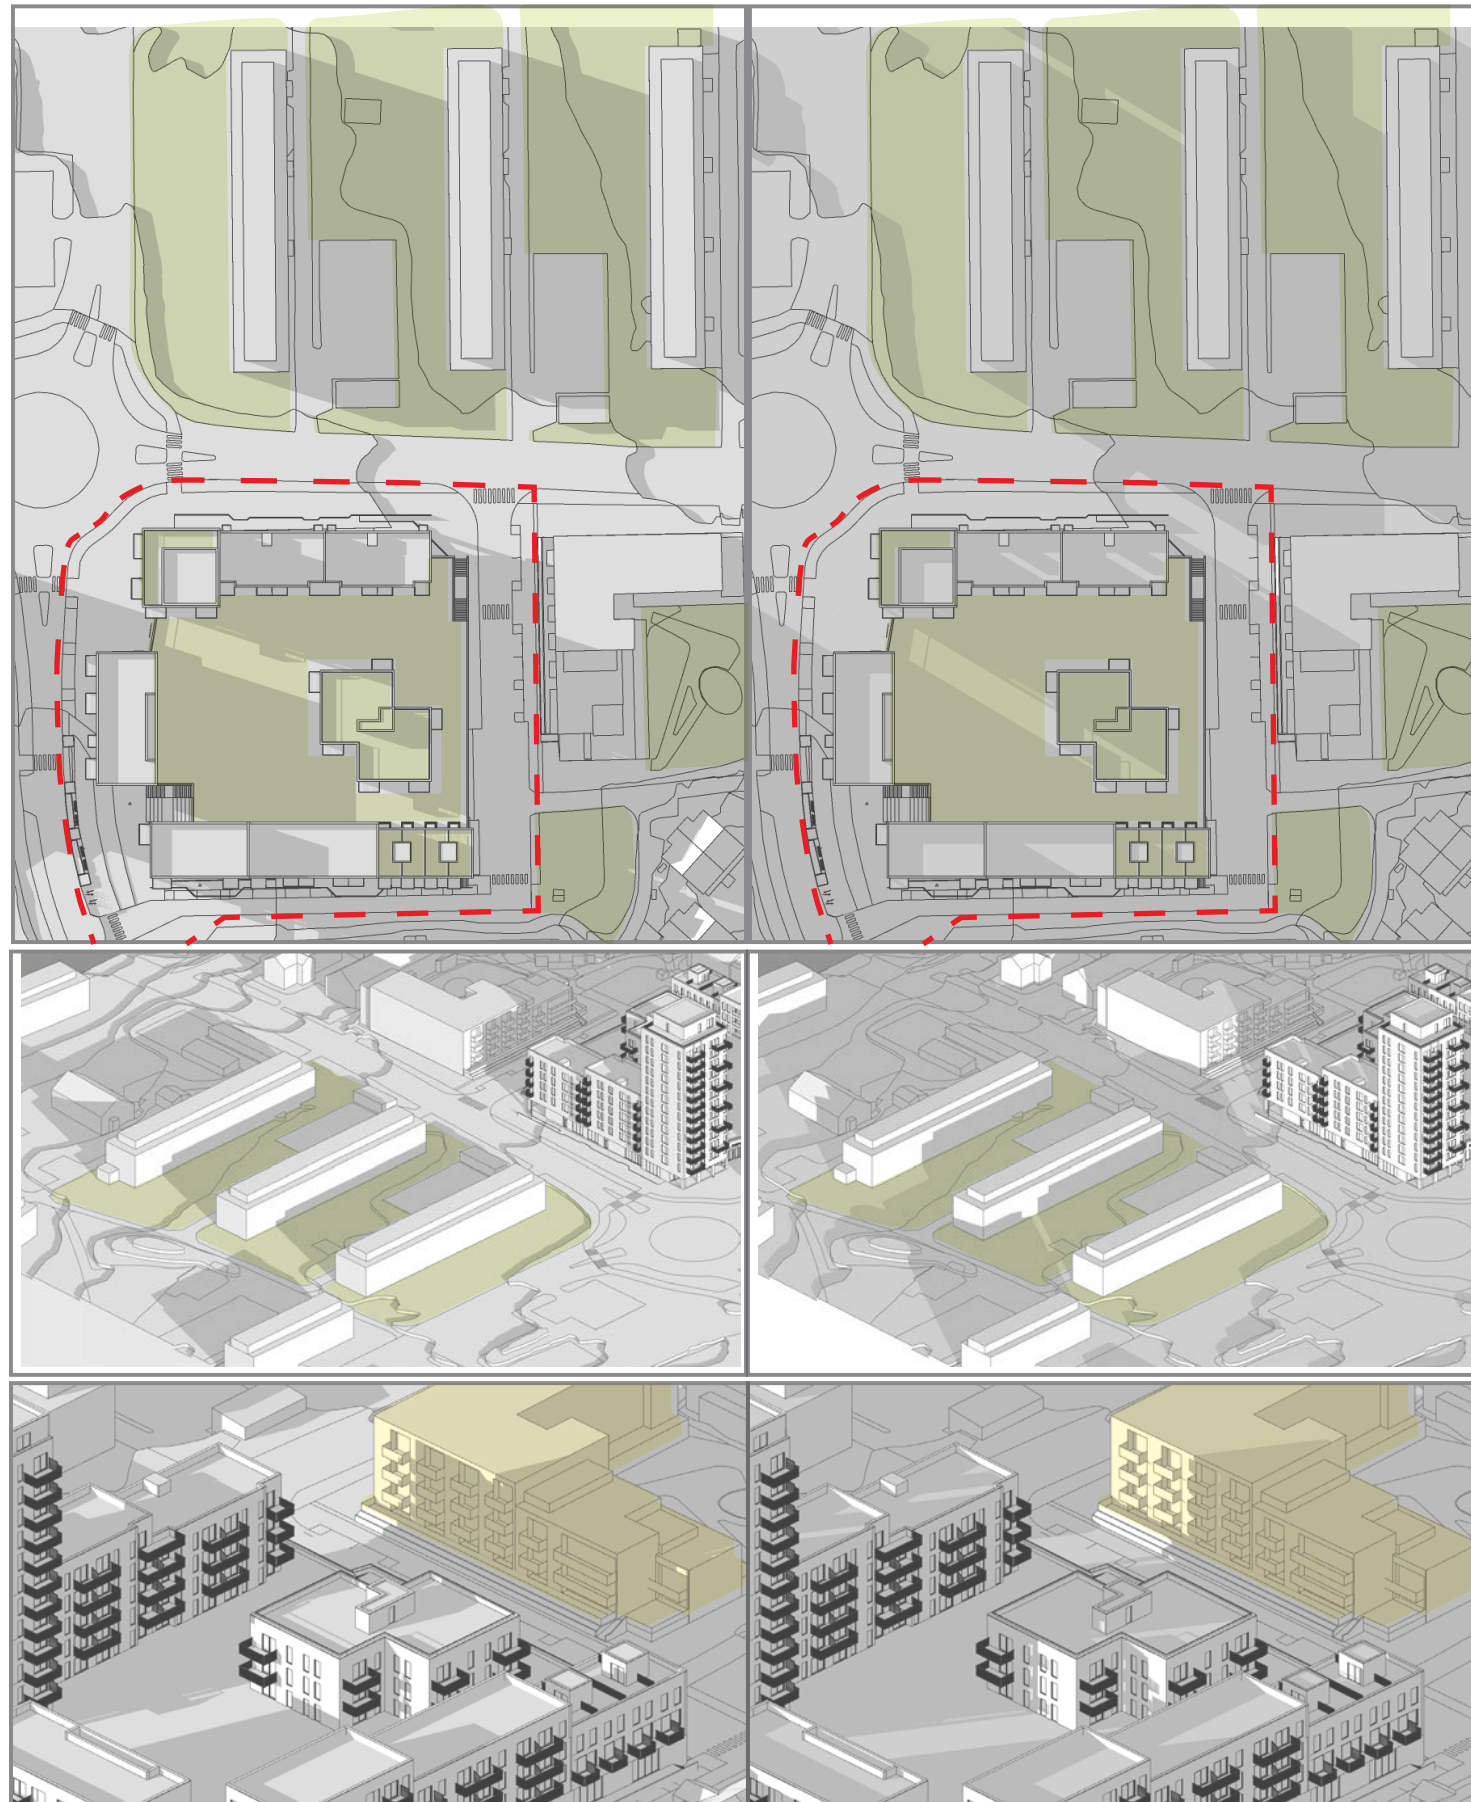

Selsbakkvegen 37

Prosjektnr. 15520

Solstudie
22.mai

24. august 2020


a **r** **c**
h i t
e c t
u r e

Kl. 12.00

Kl. 13.00

Kl. 14.00

Kl. 15.00

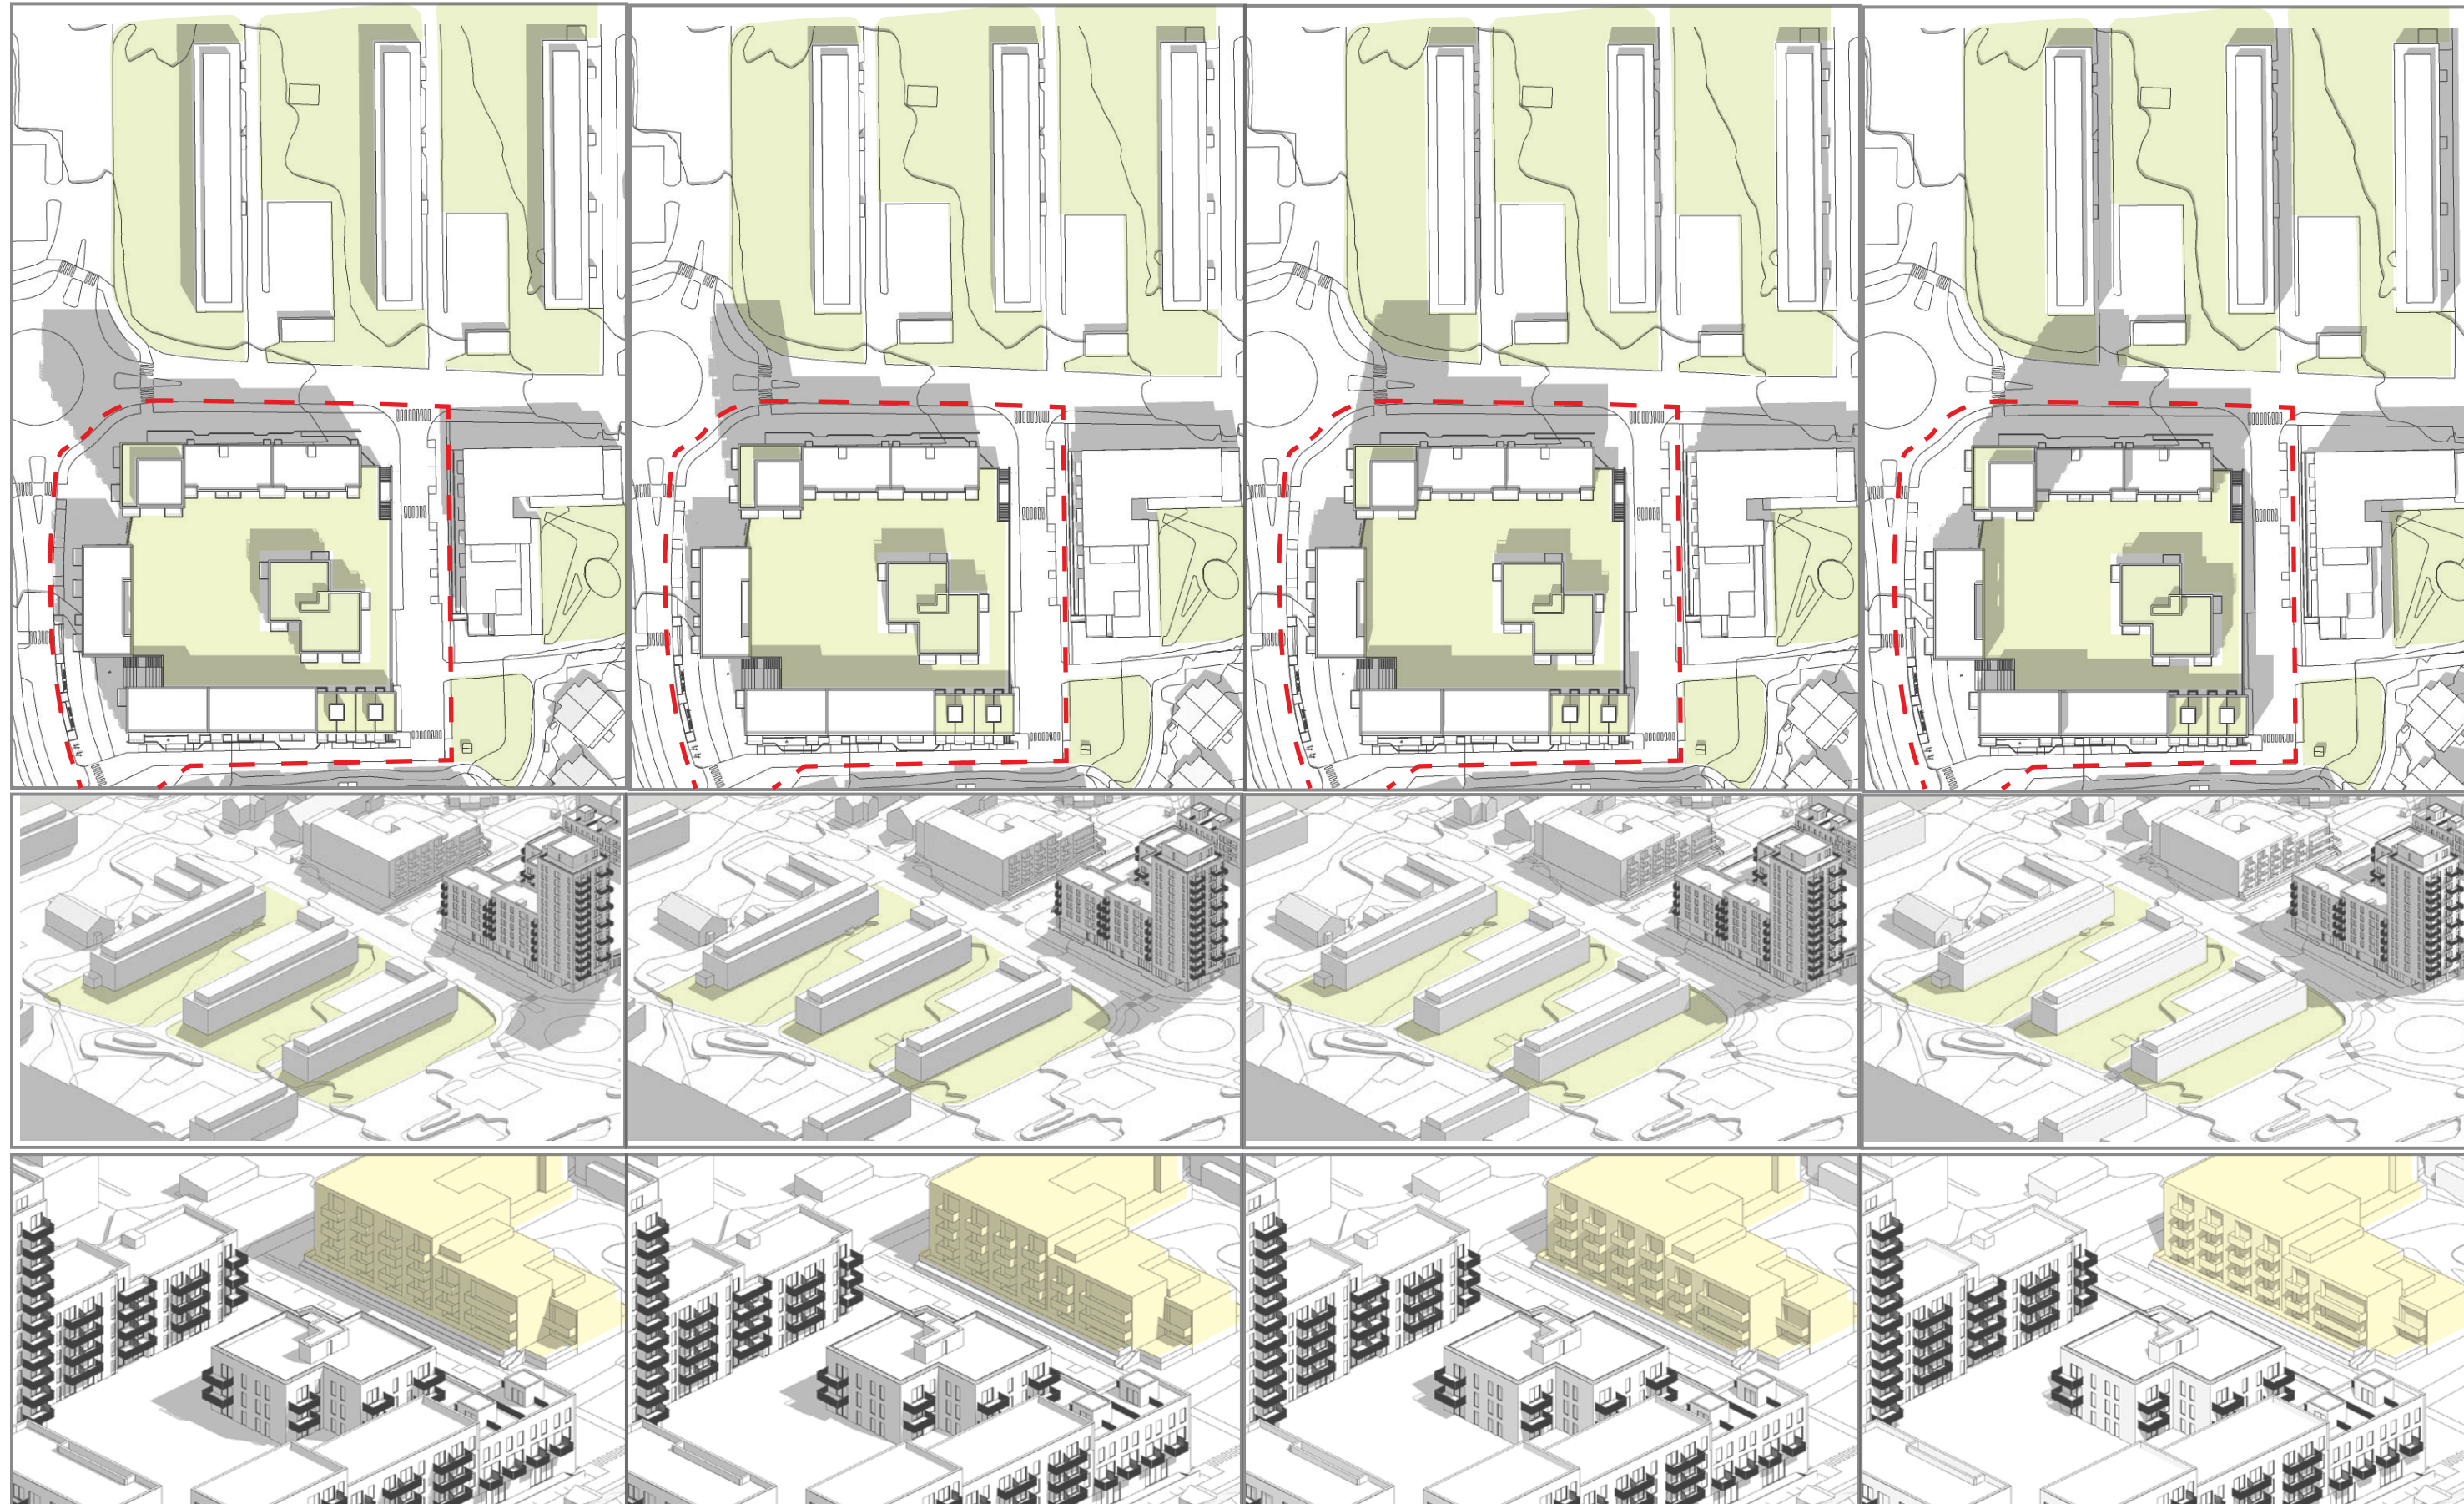

Selsbakkvegen 37

Prosjektnr. 15520

Solstudie
23.juni

24. august 2020

a h e u
r i c r
c t t e

side 12 av 18


arc arkitekt as. • vestre kanakai 20 • 7010 trondheim t 73 99 12 20 f 73 52 38 56 • arc@arcarkitekt.no • www.arcarkitekt.no

Kl. 16.00

Kl. 17.00

Kl. 18.00

Kl. 19.00

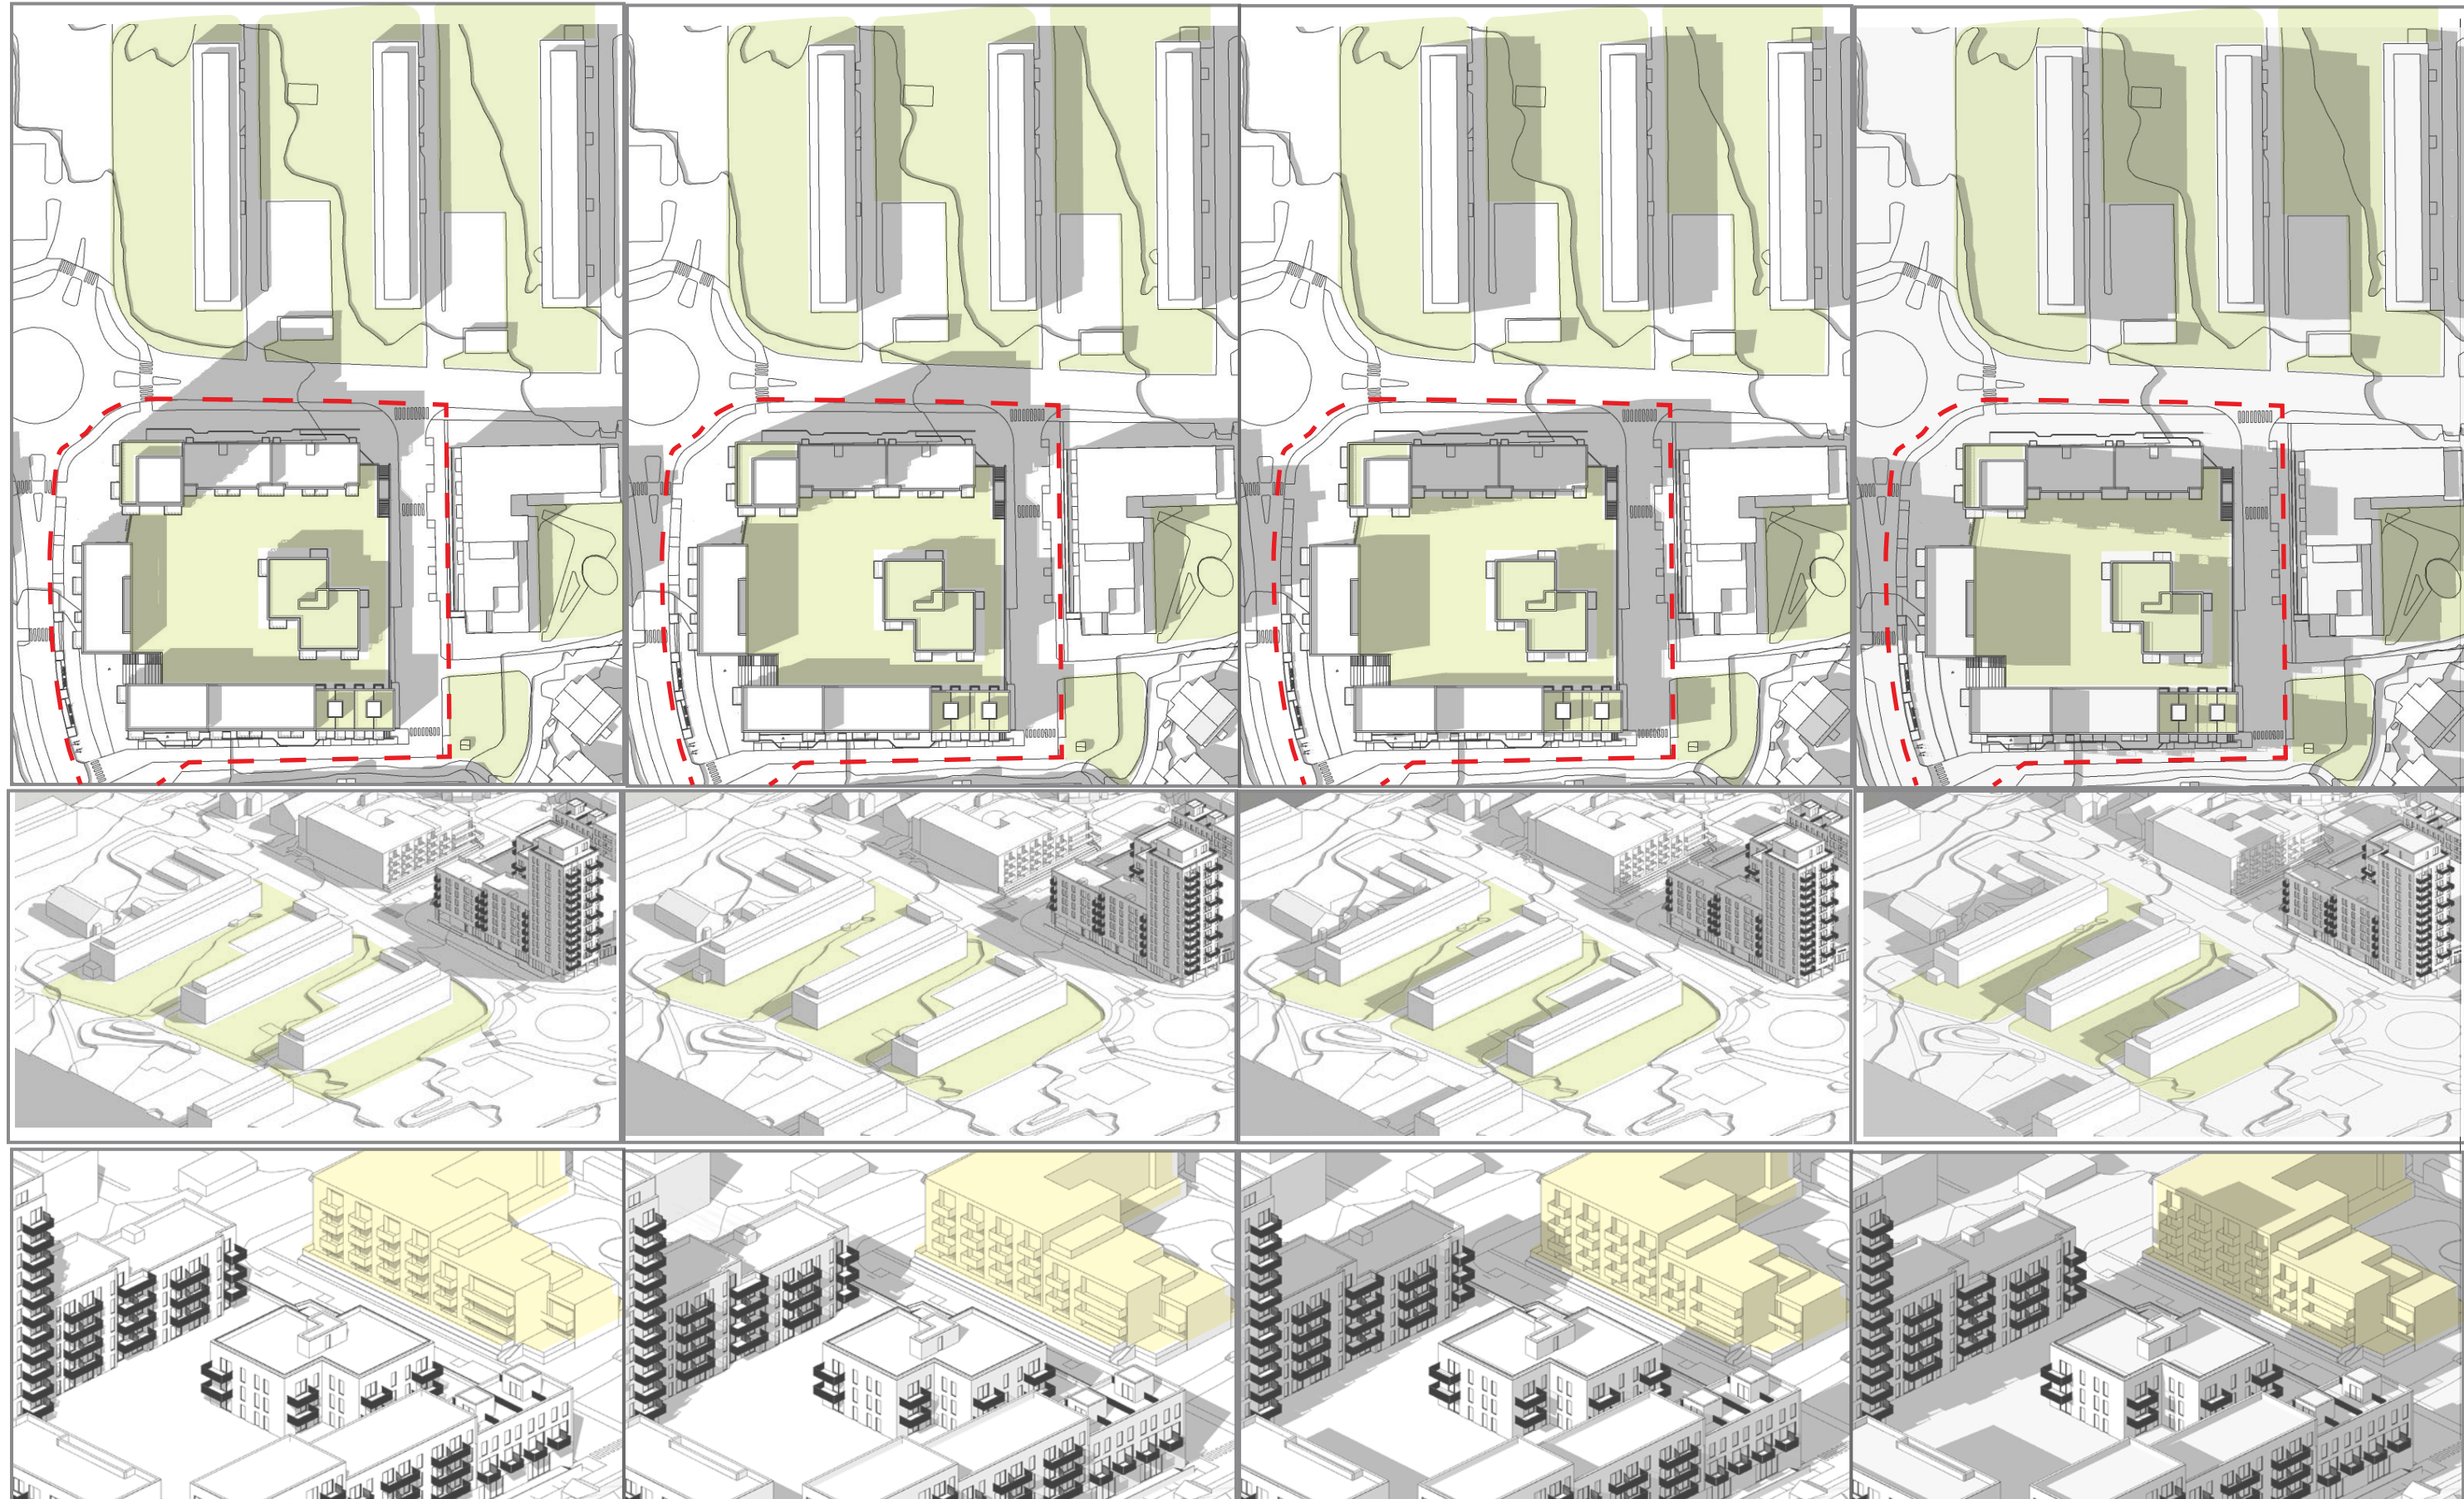

Selsbakkvegen 37

Prosjektnr. 15520


Solstudie
23.juni

24. august 2020

a r c
h i t
e c t
u r e

Kl. 20.00

Kl. 21.00

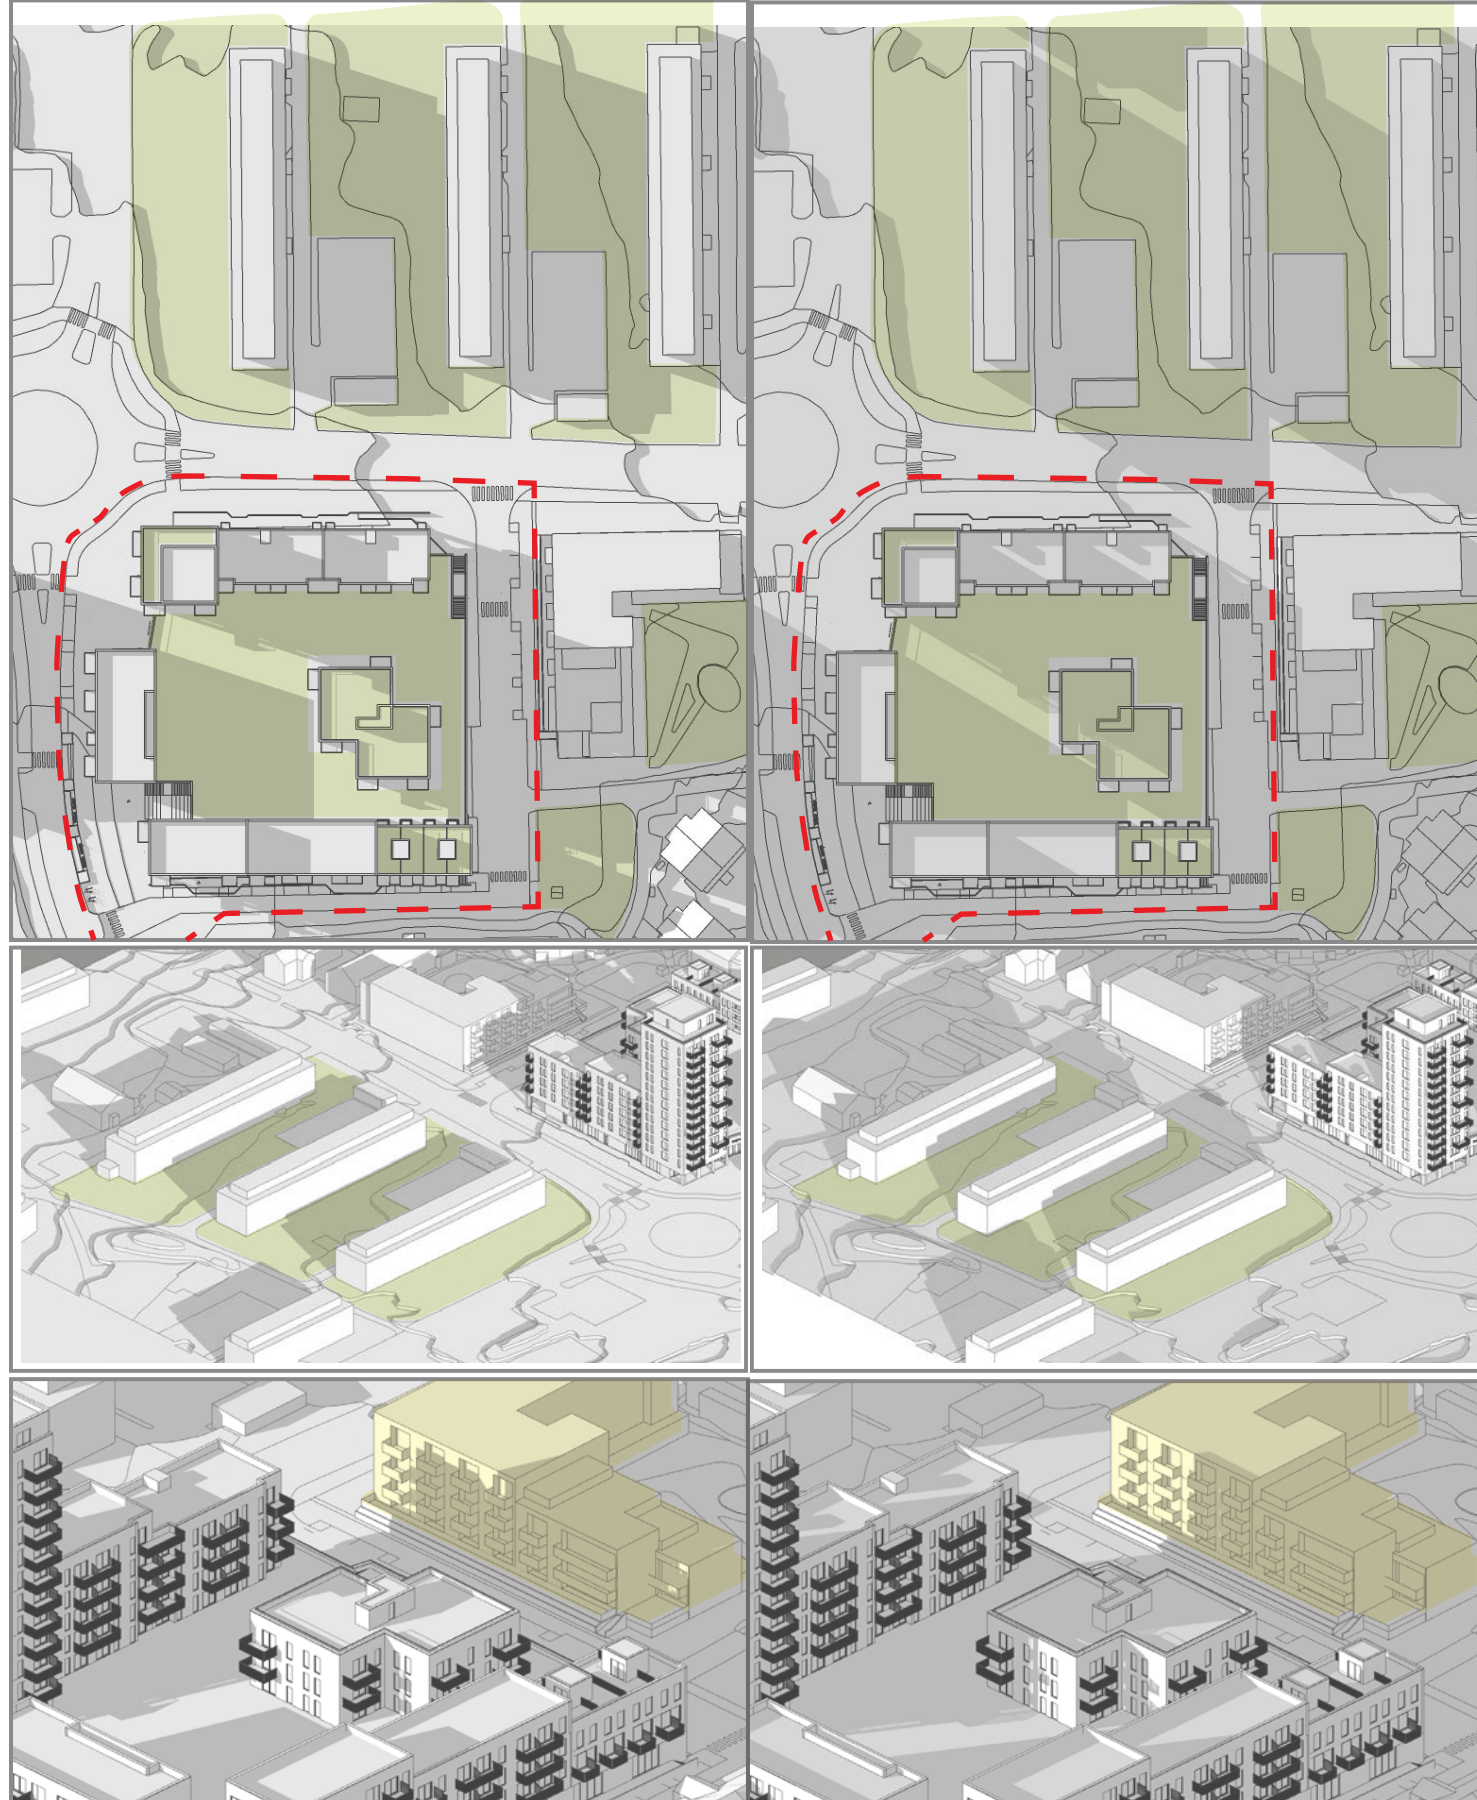

Selsbakkvegen 37


Prosjektnr. 15520

Solstudie
23.juni


24. august 2020

a h e u
r i c r
c t t e


Kl. 12.00

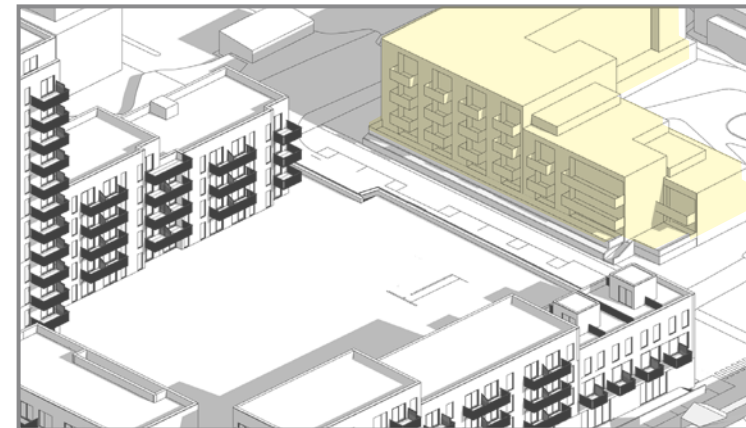

Kl. 13.00

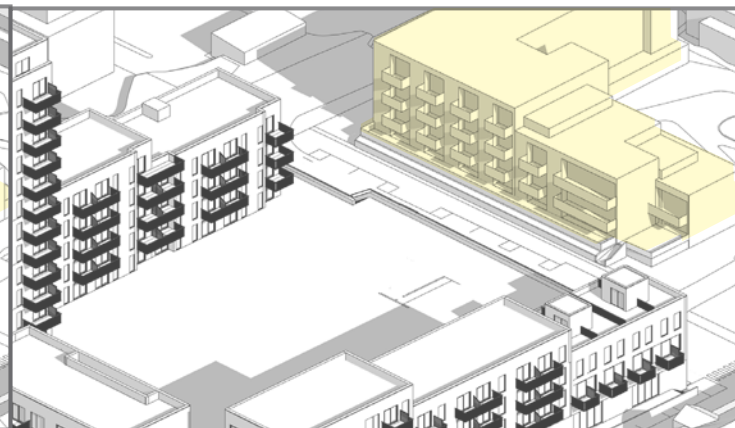

Kl. 14.00

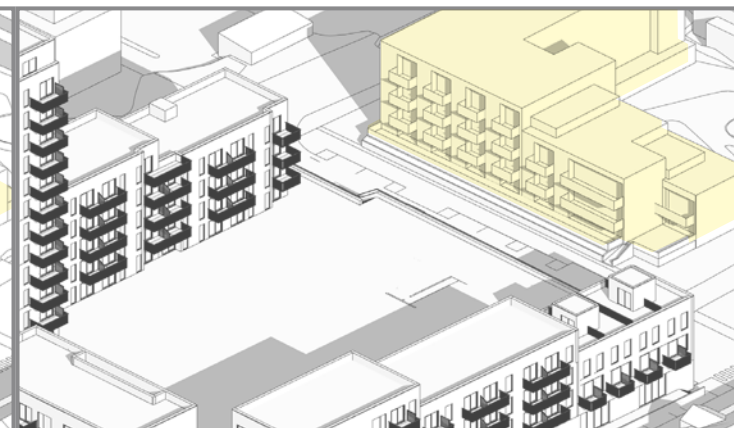

Kl. 15.00



Kl. 16.00




Kl. 17.00




Kl. 18.00




Kl. 12.00

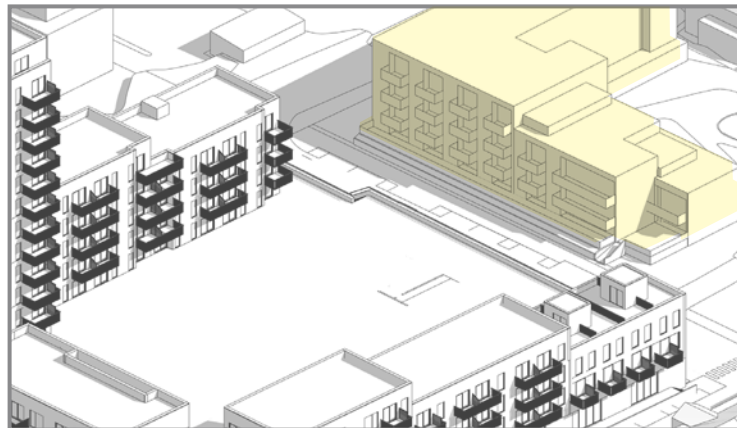


Kl. 13.00

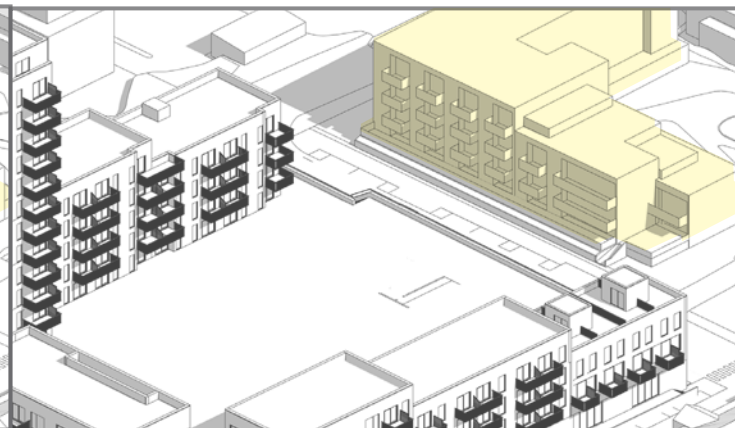


Kl. 14.00

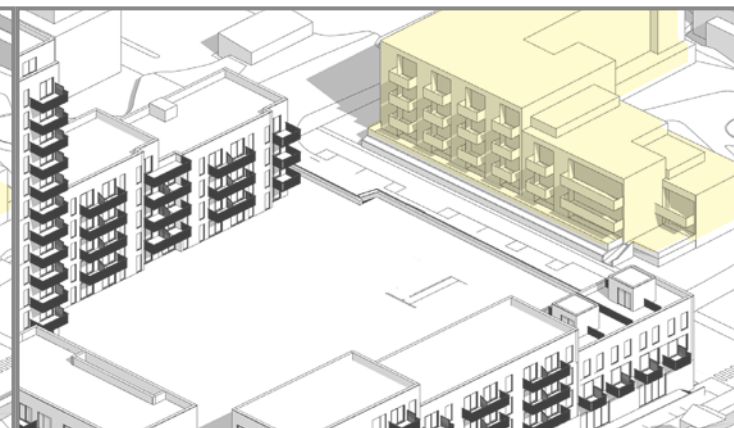

Kl. 15.00

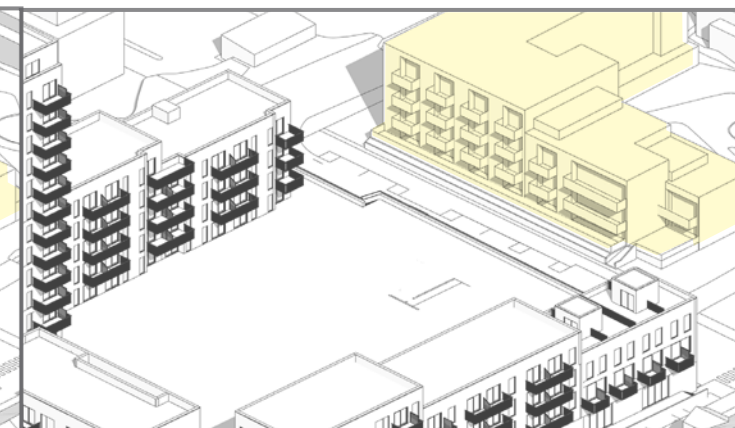

Kl. 16.00

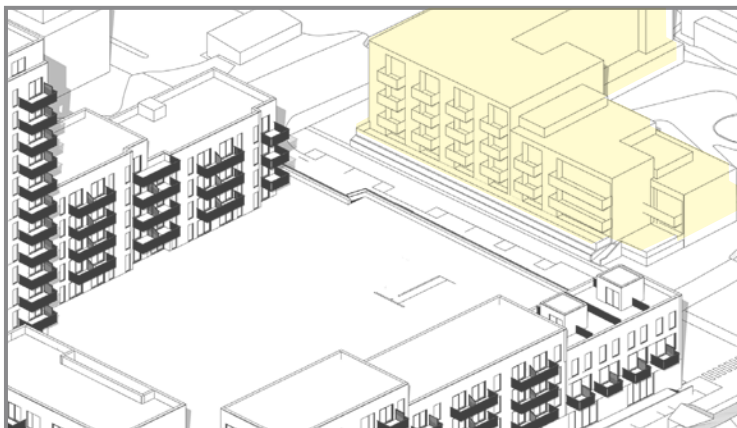


Kl. 17.00



Kl. 18.00




Kl. 19.00

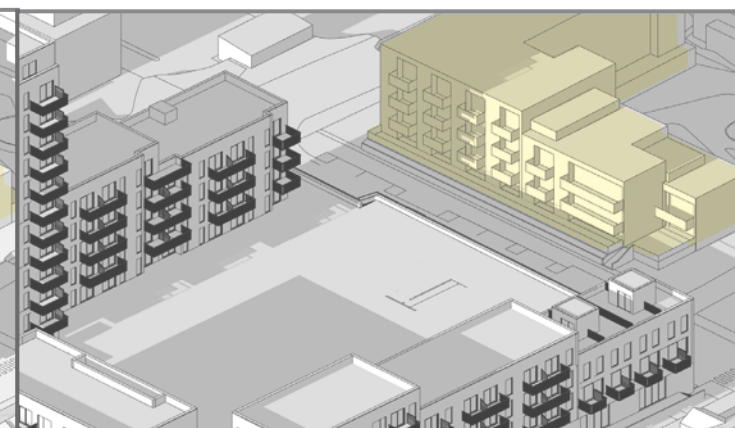


Kl. 20.00




Kl. 12.00

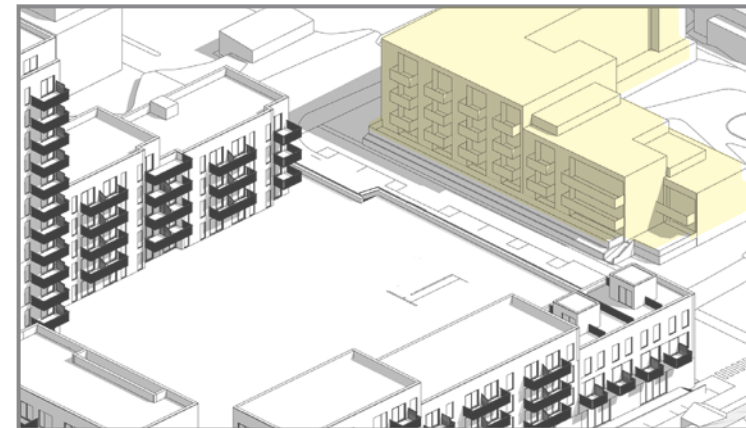


Kl. 13.00

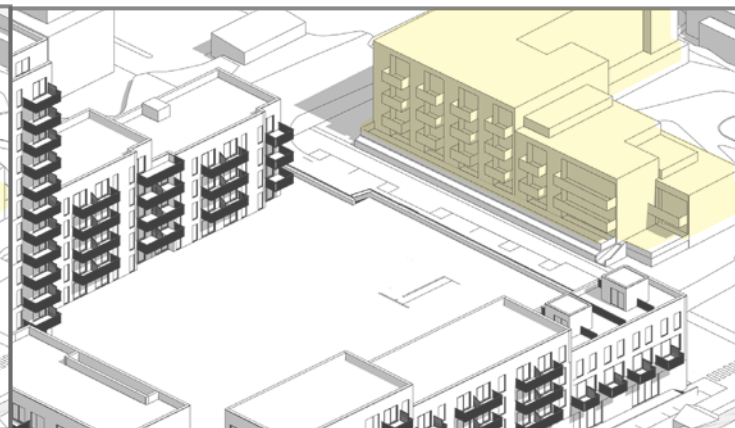


Kl. 14.00

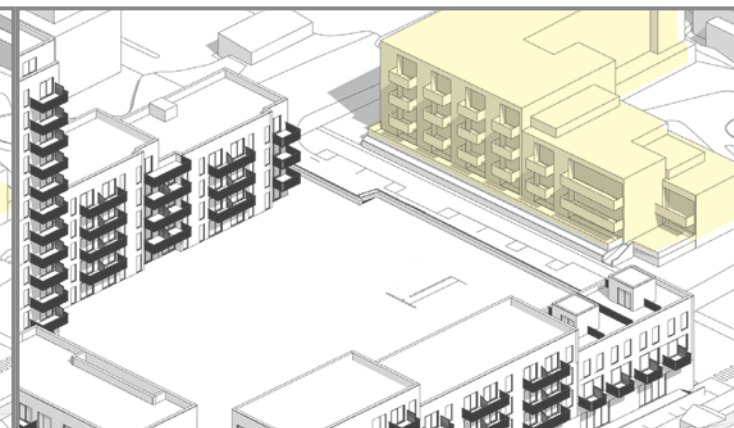


Kl. 15.00

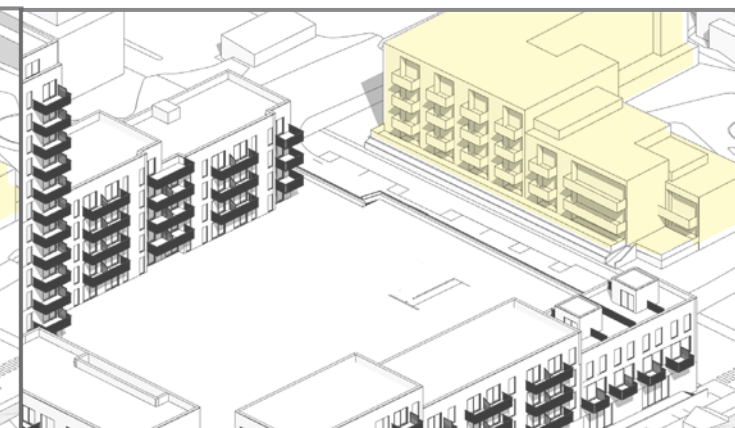

Kl. 16.00

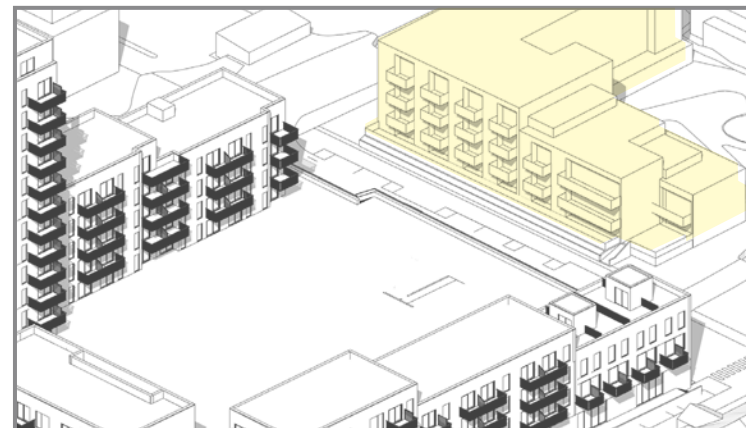

Kl. 17.00

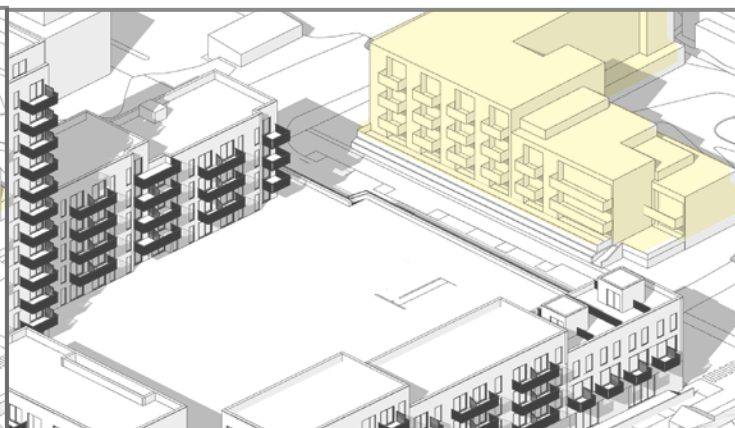


Kl. 18.00




Kl. 19.00




Kl. 20.00

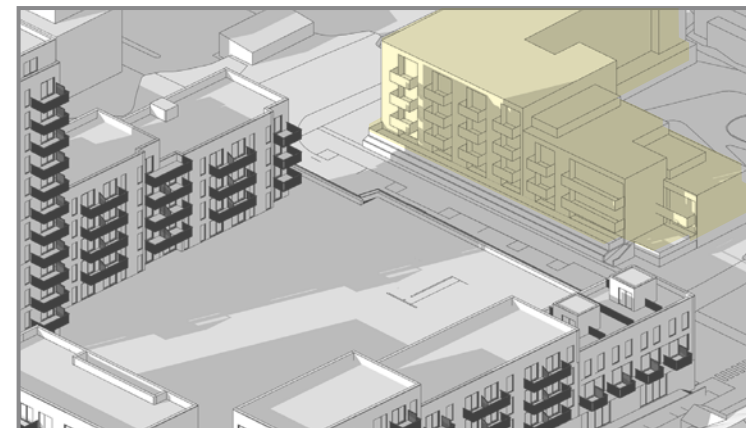


Kl. 21.00

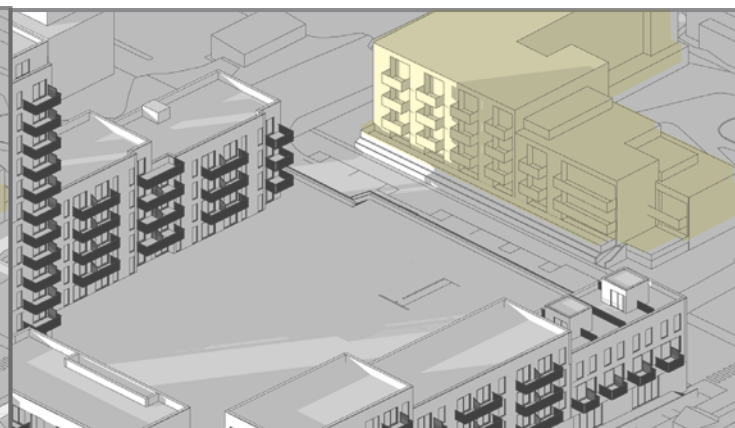


Kl. 12.00

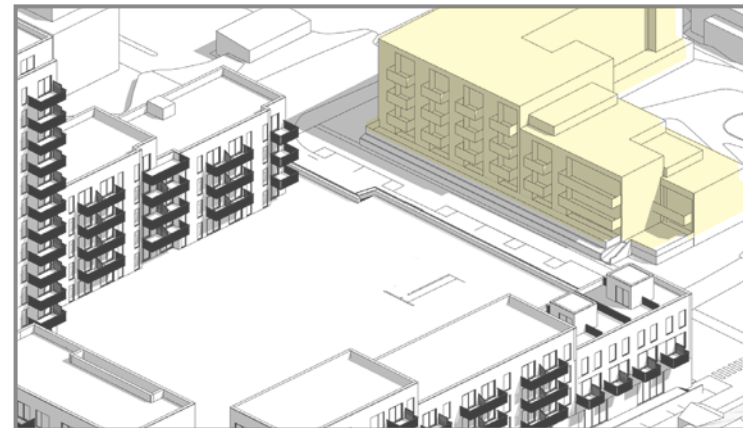


Kl. 13.00

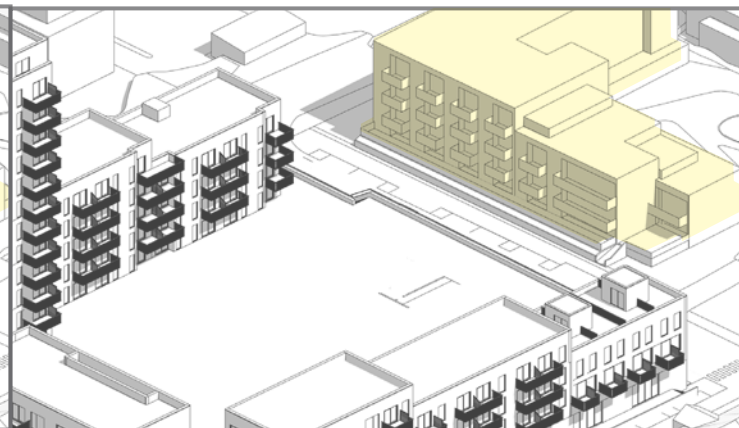


Kl. 14.00

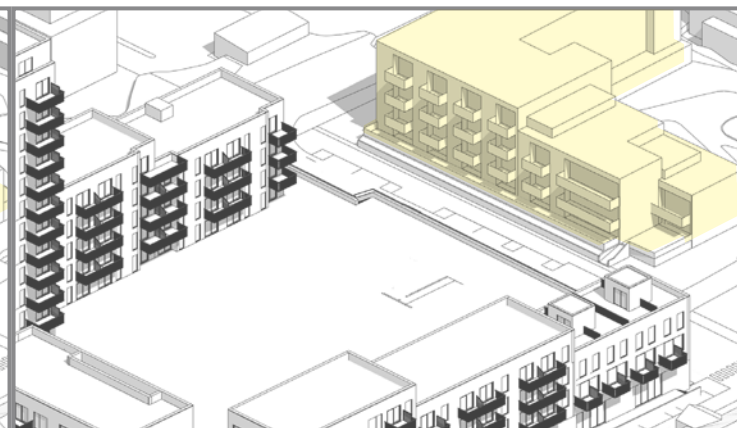


Kl. 15.00

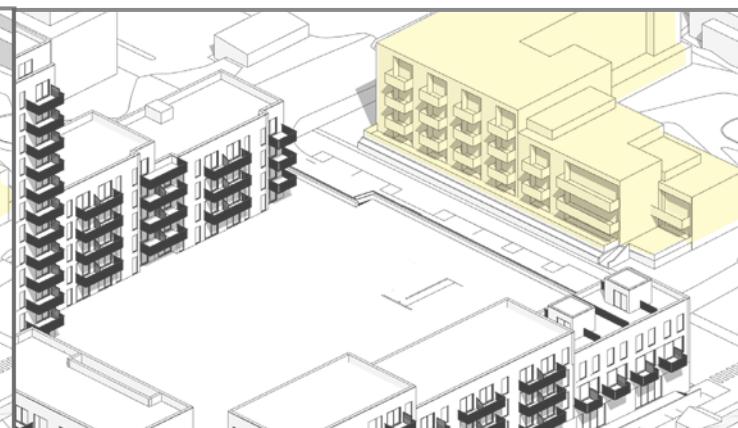


Kl. 16.00

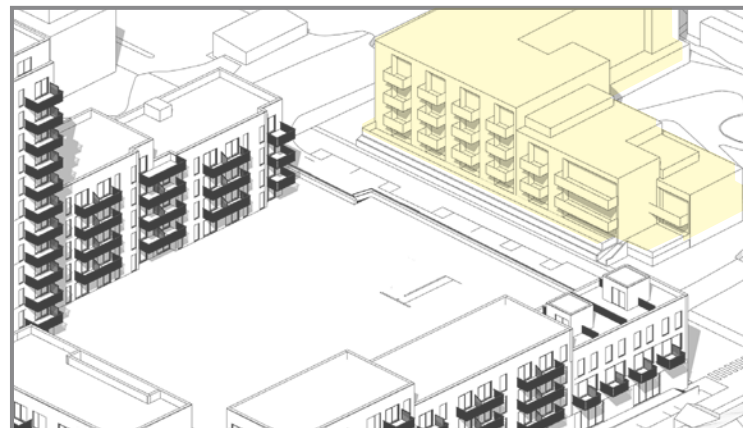

Kl. 17.00

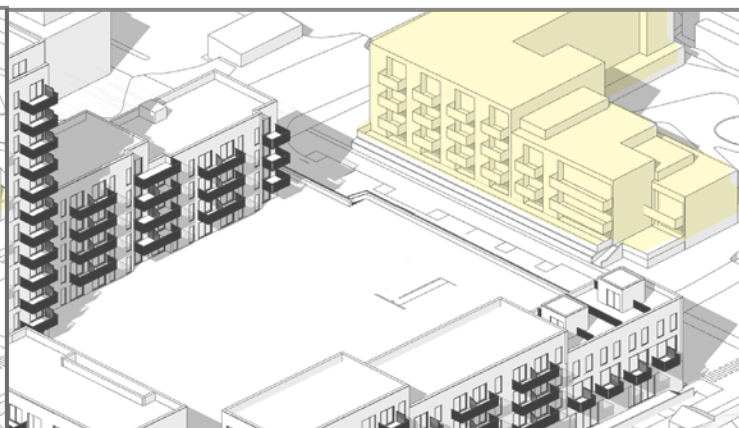


Kl. 18.00

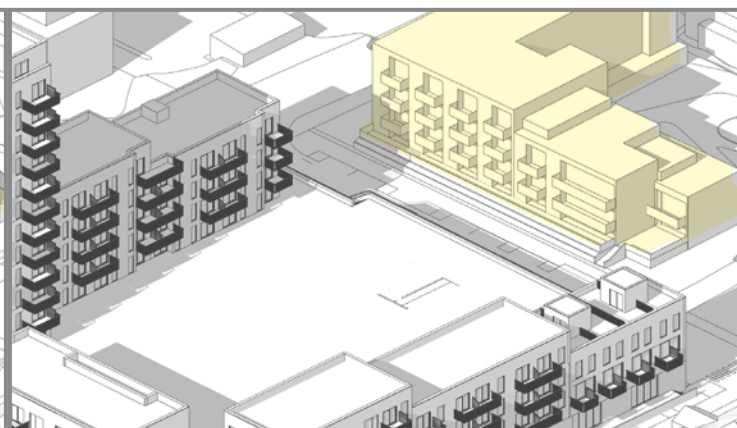

Kl. 19.00



Kl. 20.00

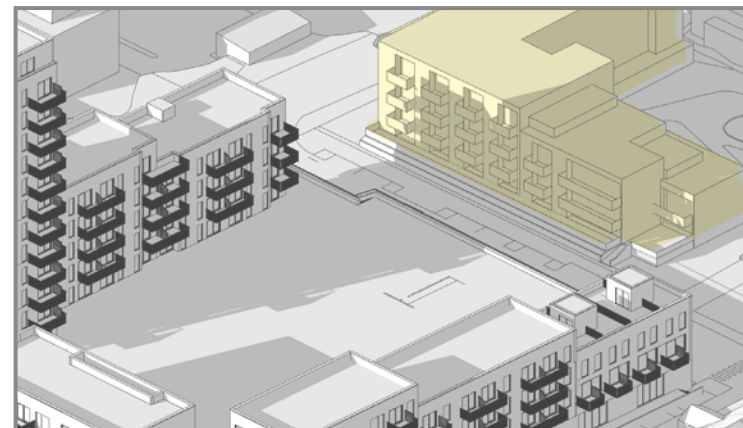

Kl. 21.00

