


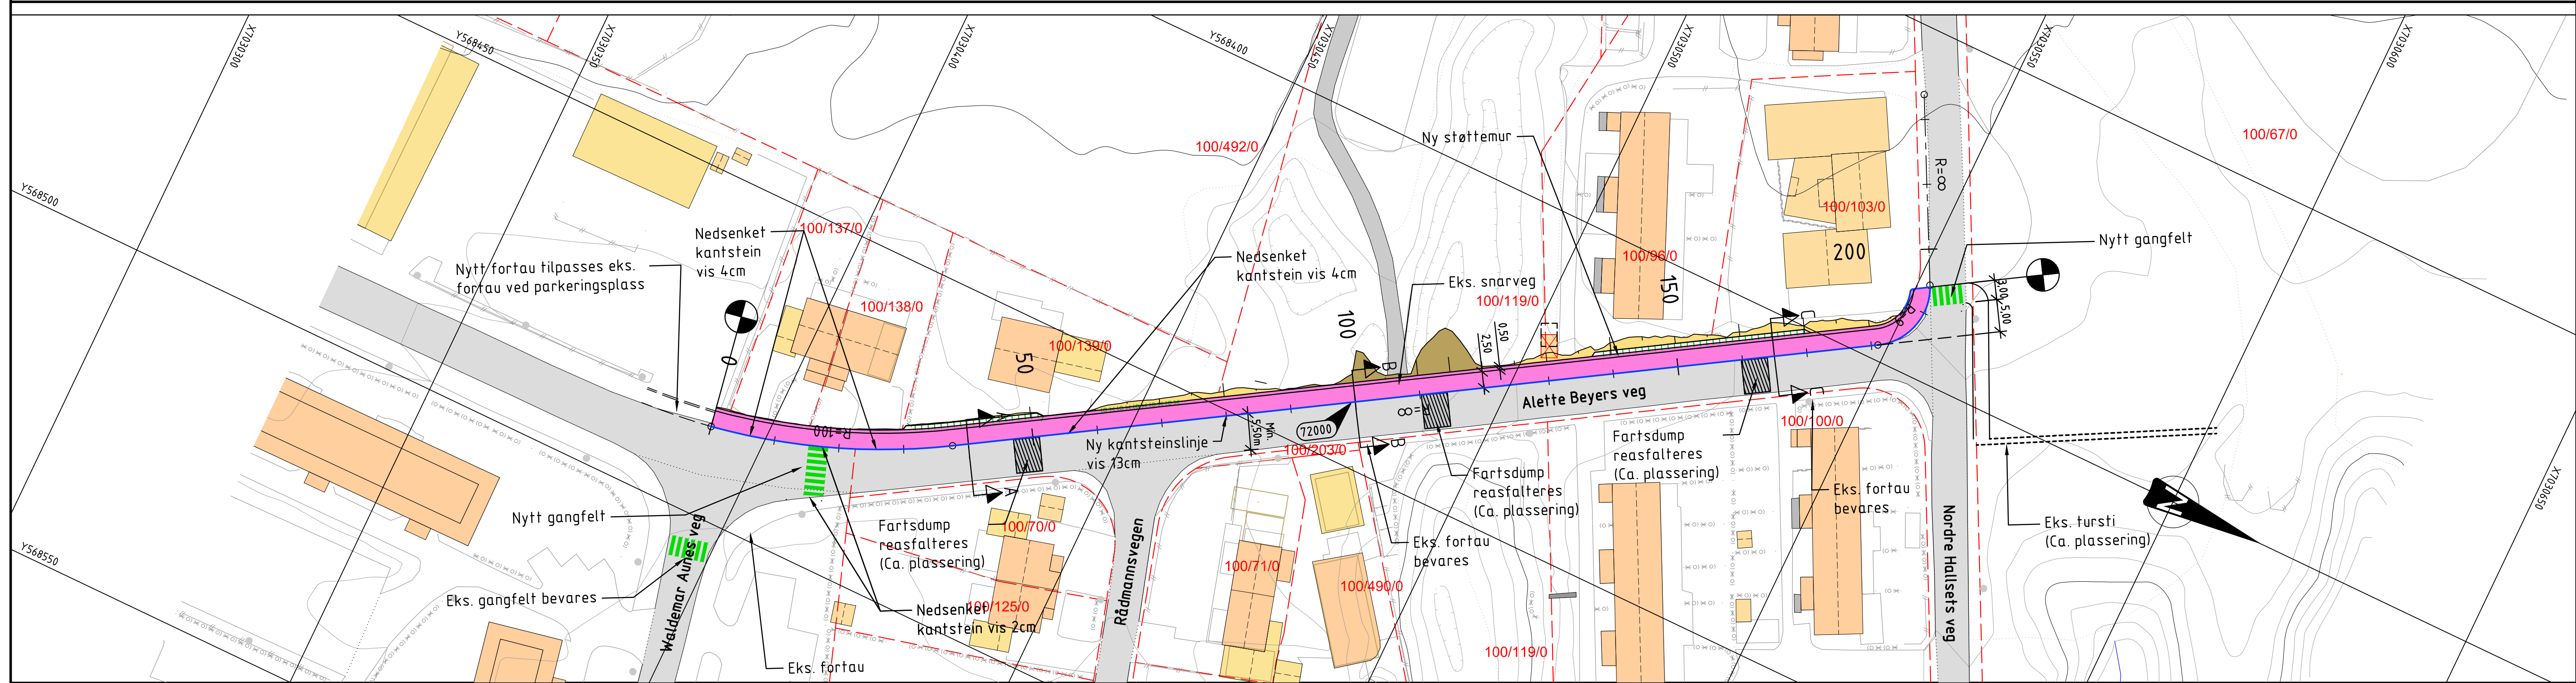

02	Avsluttes inn i Nordre Hallsletveg med gangfelt	05.03.2021	IMM	EIML	IHE
01	Avsluttes i enden av Alette Beyers veg	16.11.2020	IMM	EIML	IHE
Rev.	Beskrivelse	Dato	Tegn.	Kontroll	Godek.
Miljøpakken ved Trondheim kommune			Fag Rivveg	Format A1	
			Dato	22.08.2019	
Sted:	Alette Beyers veg				Format/Målestokk:
Tiltakstype:	Ny fortaustløsning				1:500
Tegningstype:	Plan- og profiltegning. Total bredde 3,0m.				1:100
Fase:	Reguleringsplan				
		Konstr./Tegner IMM	Kontrollert EIML	Godkjent IHE	Multiconsult
Oppdragsgiver: 10219743-01		Tegningsnr.: C222			Rev. 02