


TEGNFORKLARING

- Planens begrensning
- Omriss kjeller
- Eksisterende bygg
- Planlagt bygg
- Trapp
- Svalgang
- Gress
- Gress på dekke
- Privat hage
- Fortau
- Betongheller
- Lekeareal
- Tredykke
- Buske
- Tre
- Eksisterende tre
- Eksisterende kote
- Planlagt kote
- Adkomst trappehus
- Adkomst kjøpesenter
- Adkomst kjeller/varemottak
- Avfallshåndtering

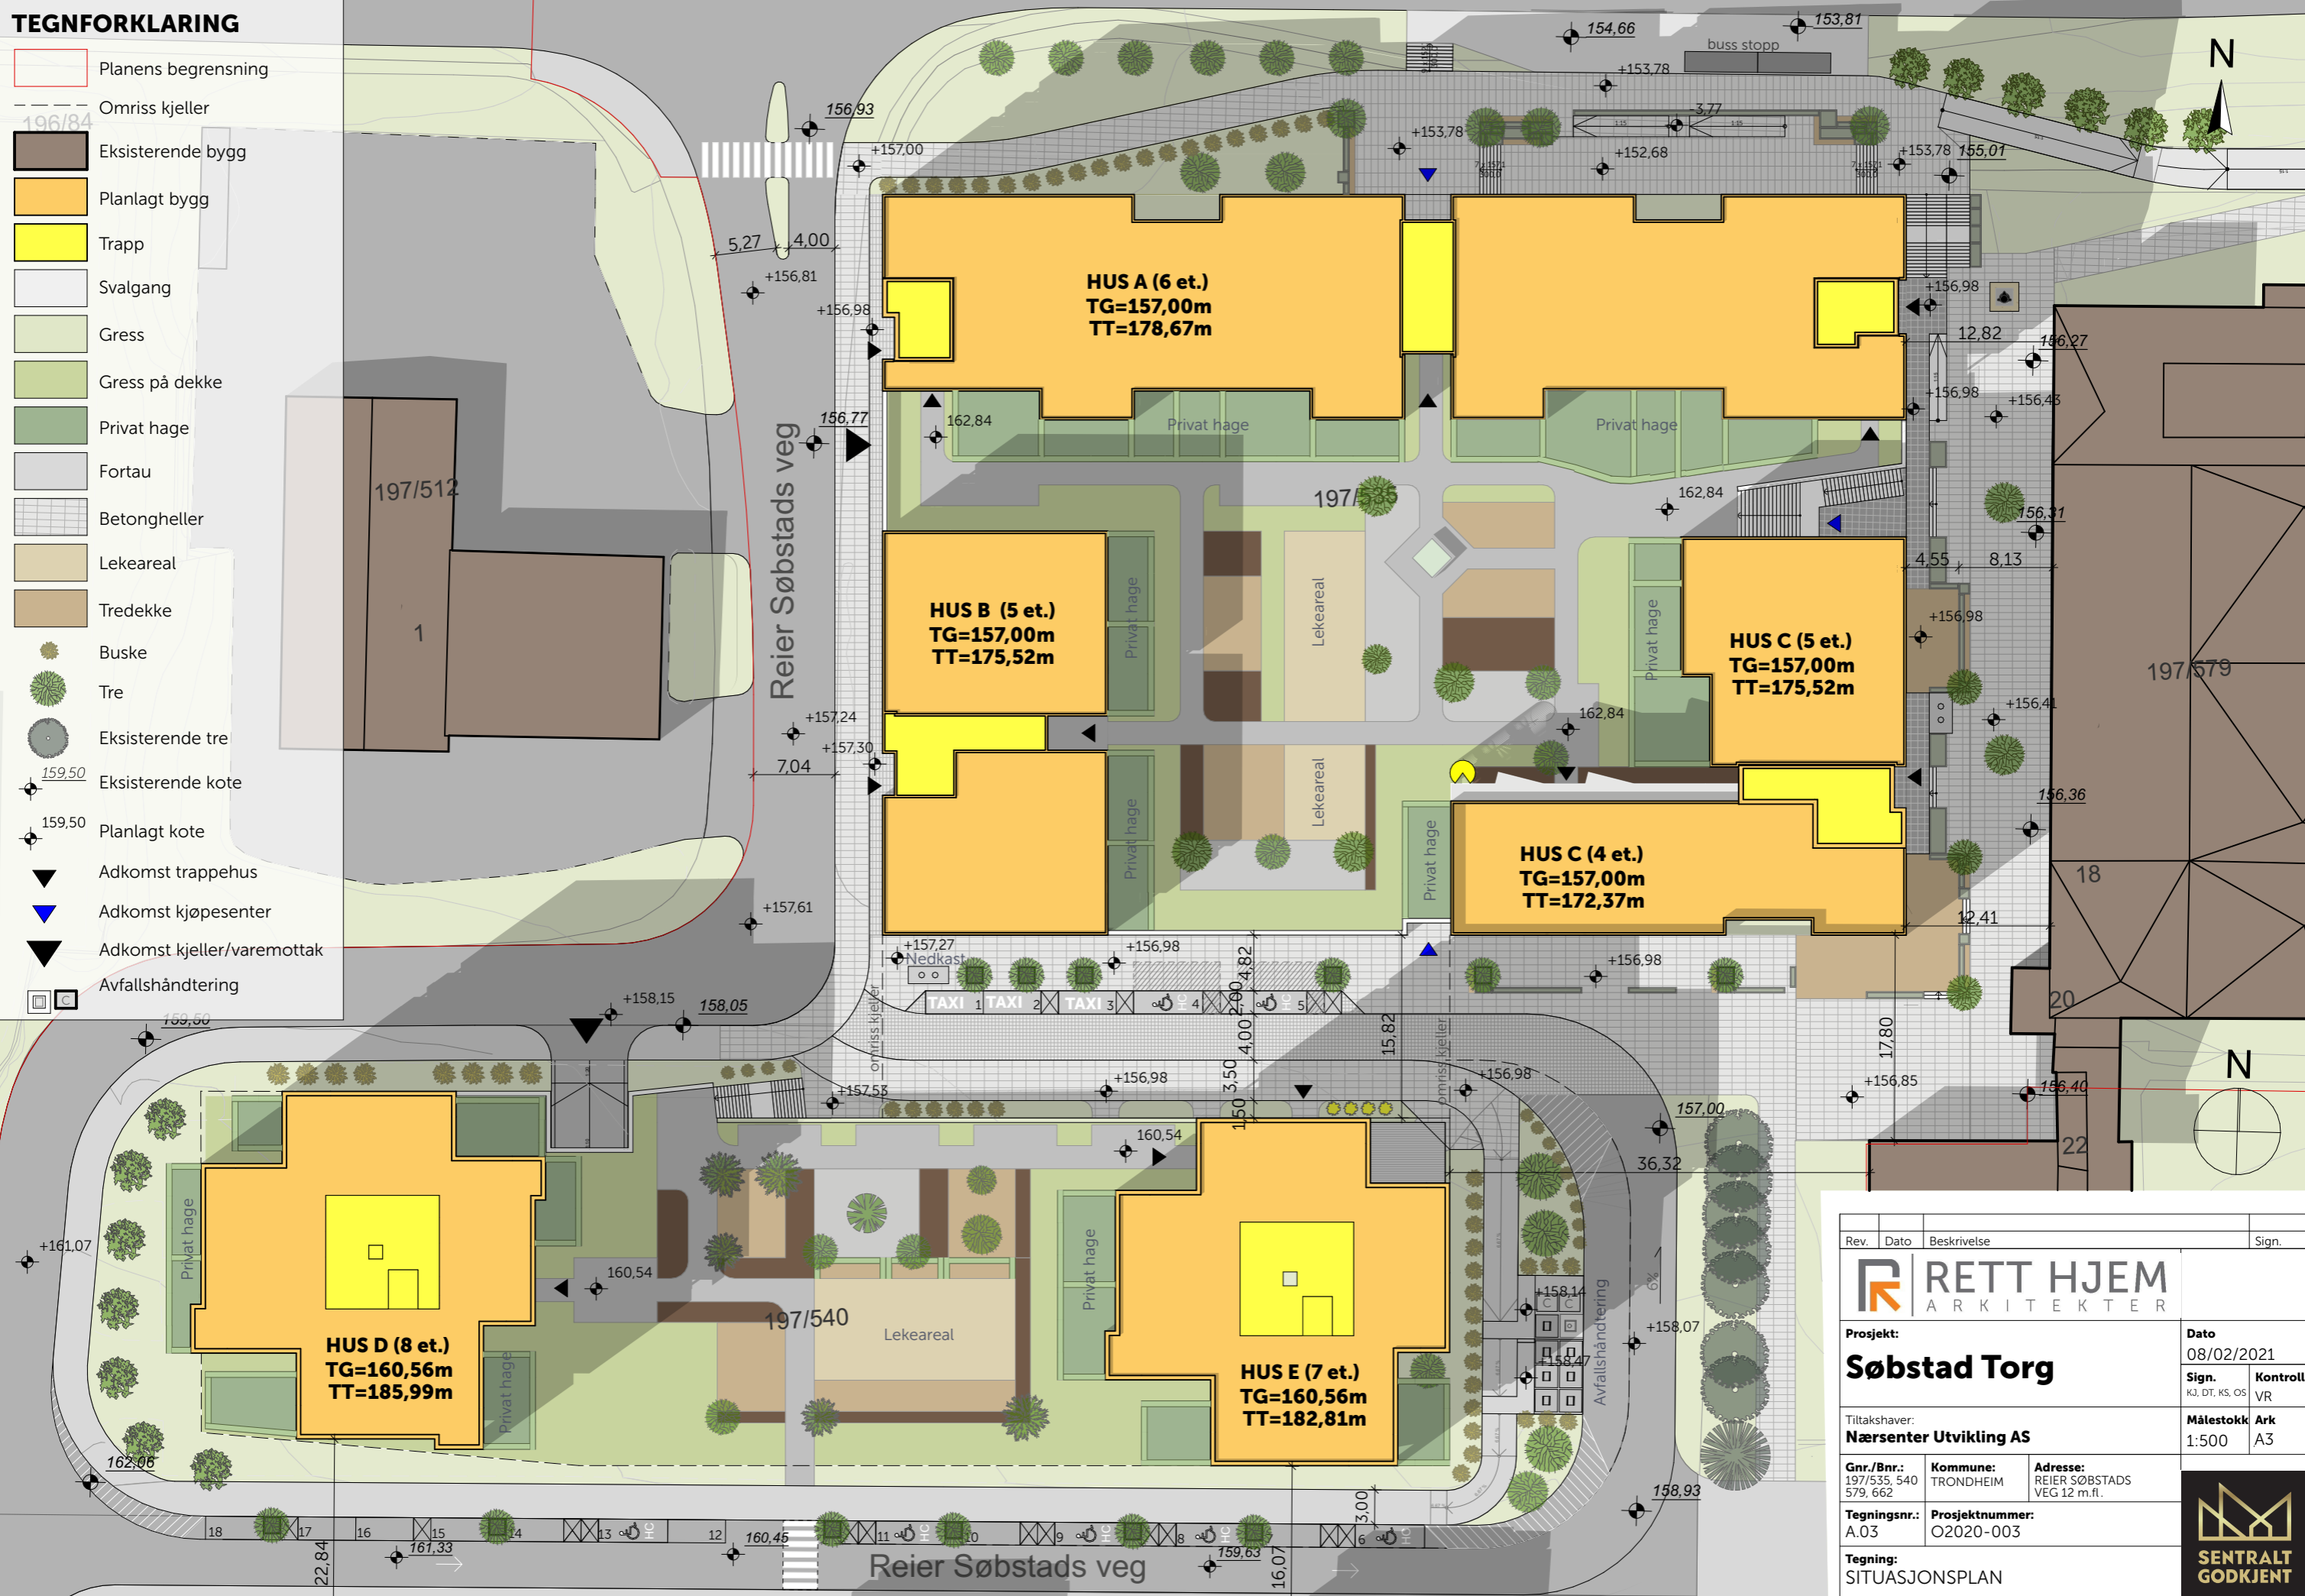

Rev.	Dato	Beskrivelse	Sign.
		RETT HJEM ARKITEKTER	
Prosjekt:		Søbstad Torg	Dato: 08/02/2021
Tiltakshaver:		Nærsenter Utvikling AS	Sign. KJ, DT, KS, OS
Gnr./Bnr.: 197/535, 540 579, 662		Kommune: TRONDHEIM	Kontroll: VR
Tegningsnr.: A.03		Adresse: REIER SØBSTADS VEG 12 m.fl.	Målestokk: 1:500
Tegning: SITUASJONSPLAN		Prosjektnummer: O2020-003	Ark: A3

SENTRALT GODKJENT