


© Alle rettigheter tilhører utførende for prosjektering, Agraff AS. Kopiering eller bruk av disse tegningene er forbudt uten skriftlig samtykke.

- TEGNFORKLARING**
- Eiendomsgrænse
  - +17.25 Nye punkthøyder
  - +19.20 Nye 10-cm koter
  - Asfalt gangareal
  - Asfalt kjøreareal
  - Plassdekke
  - Trapp/Amfi
  - Møbleringsone
  - Gressdekke
  - Nye trær
  - Eks. trær som bevares
  - ✦ Eks. trær som fjernes
  - ✦ Fjerning av trær i alléen er avhengig av vedtak vedr. fredningen.
  - Fotskraperist
  - Mur
  - Ny kantsteinslinje
  - + Gatelys på mast. Enkel/dobbel

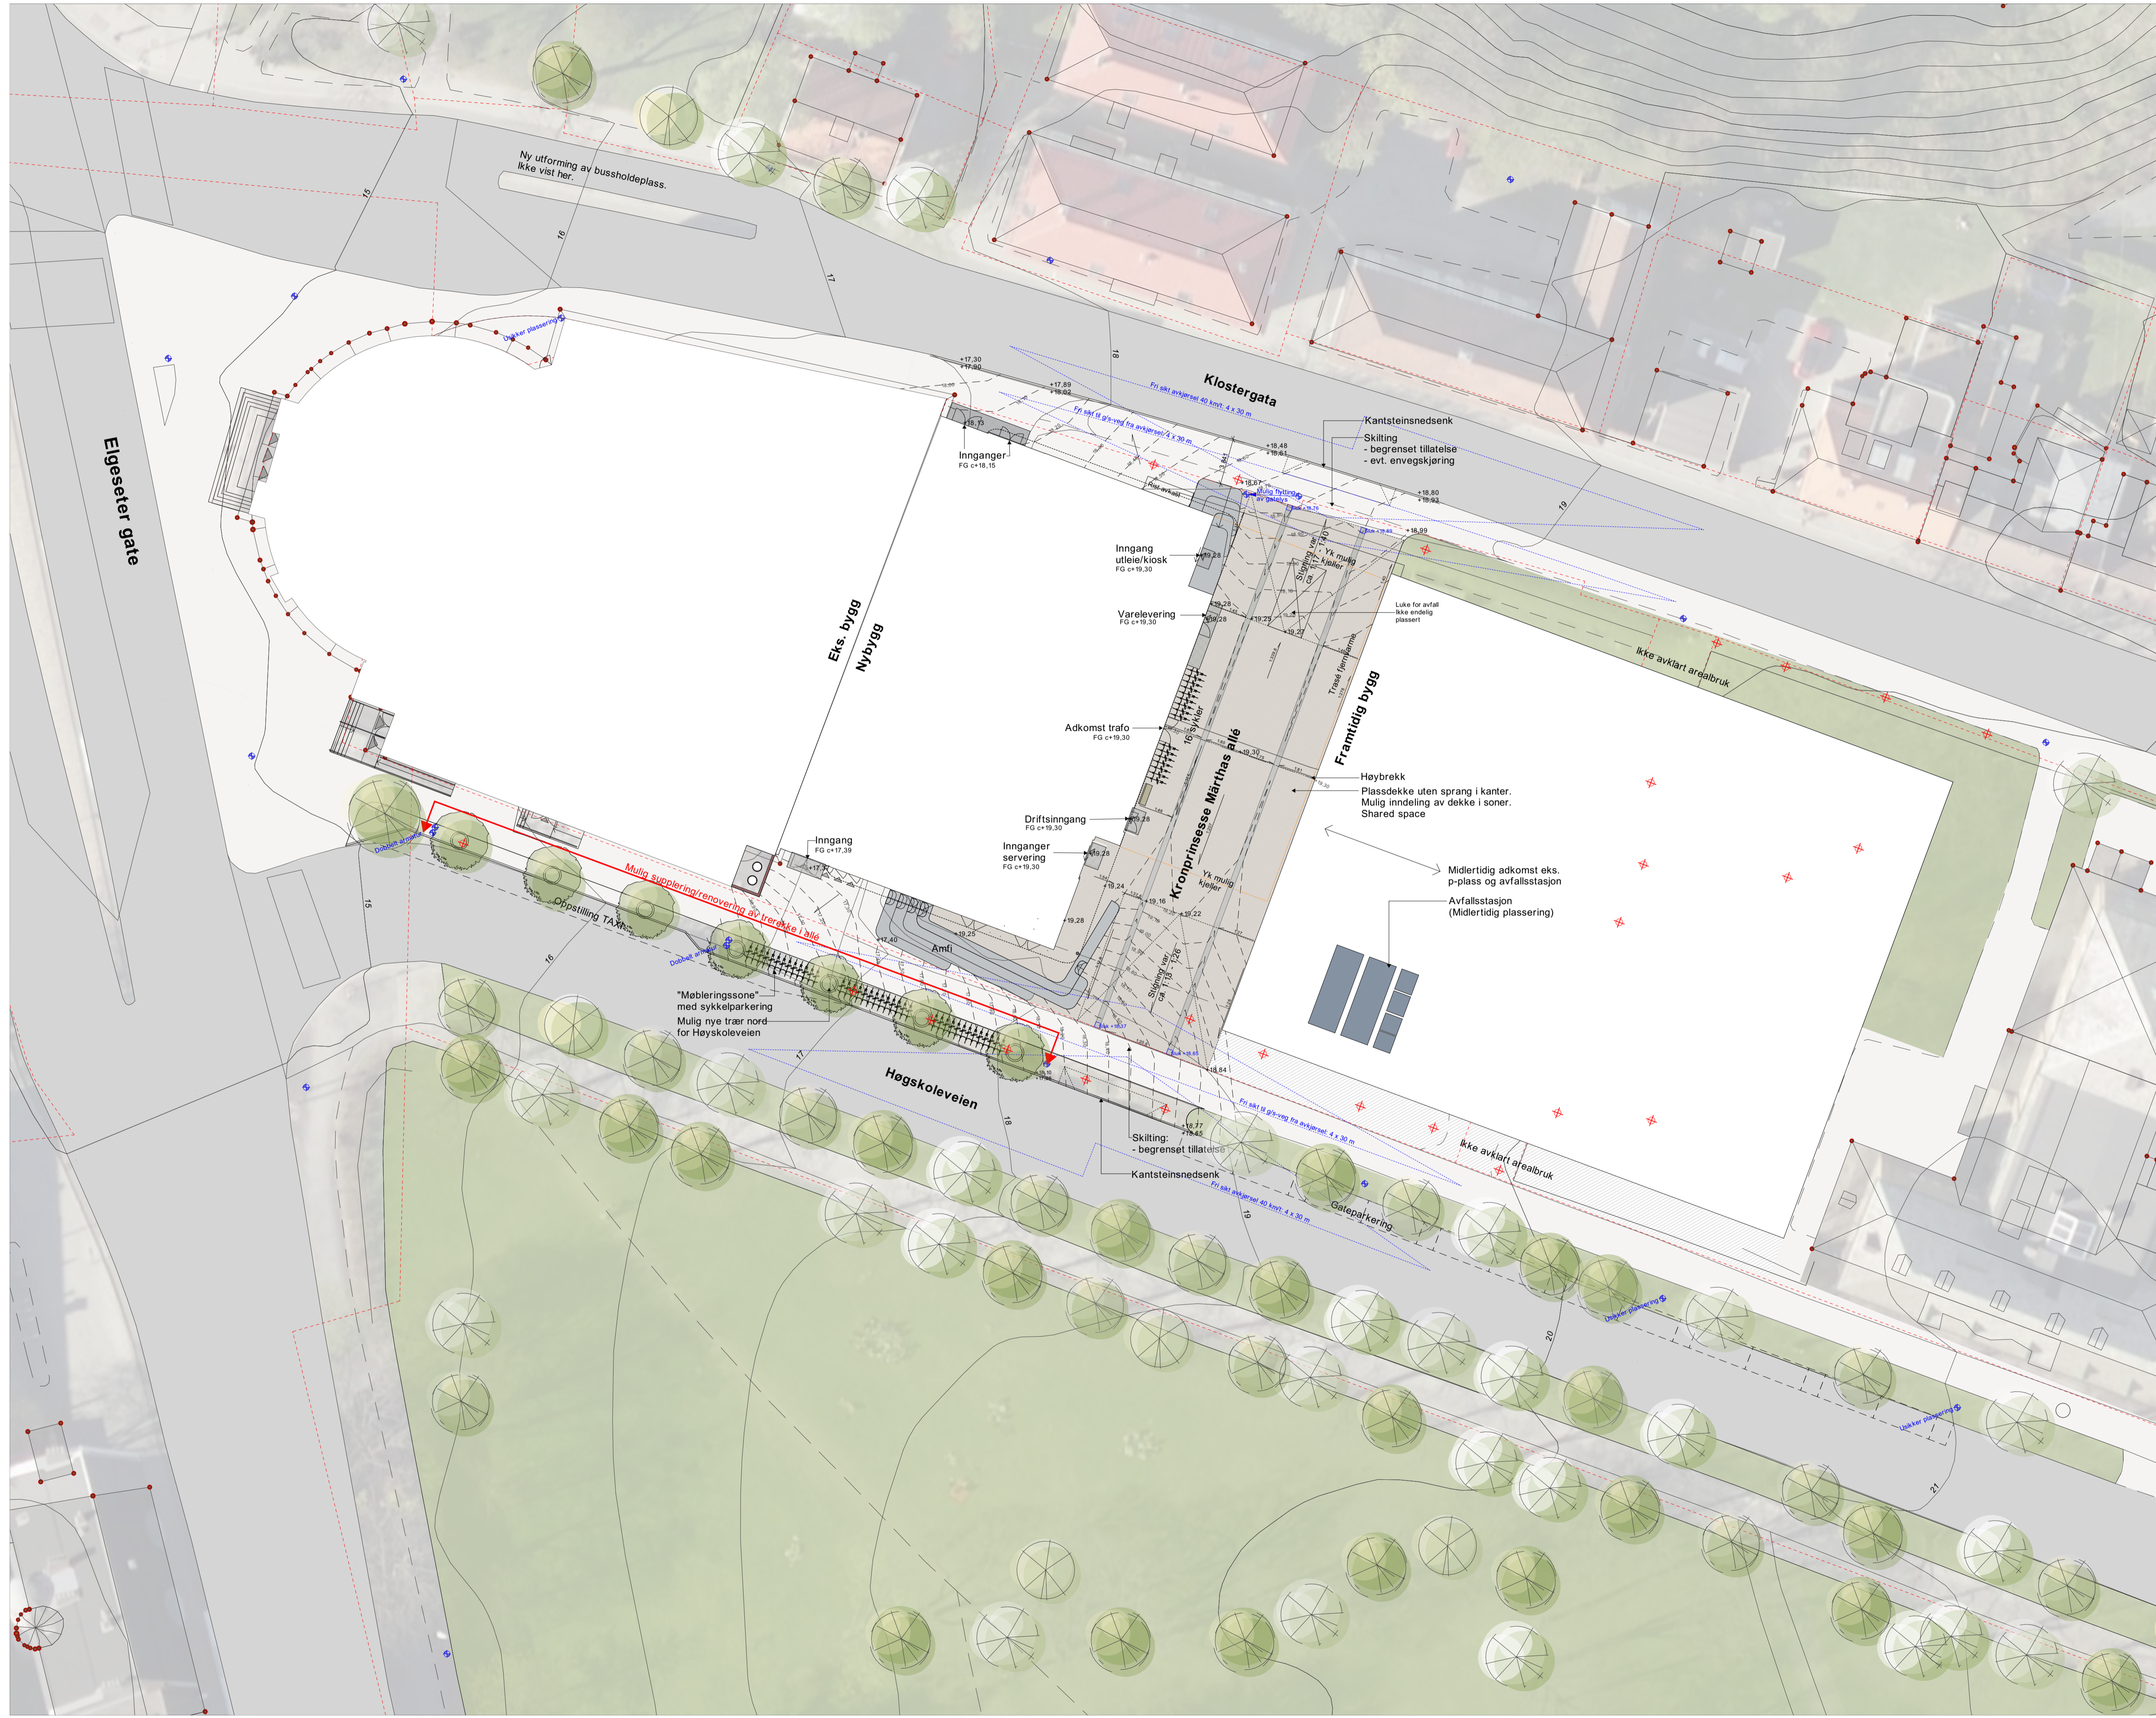

Rev.	Dato	Revisjon eller innspill	JL
A	15.02.2021		JL
		Beskrivelse	Sign

Lokaliseringsskisse

Kartuttrekk: 20.03.2019  
 Kartdatum: Euro89 UTM 32  
 Høydereferanse: NN 2000  
 ARK-grunnlag: 05.02.2021

Prosjekteringsgruppe

**LARK : Agraff AS**

Melonia 56  
 7018 Trondheim  
 Tlf: 73 84 13 10  
 info@agrapp.no

Fase: **REGULERING**

**agrapp** ARKITEKTUR

Prosjekt: **Nybygg fengselstomta Tilbygg/ombygging**

Oppdragsgiver: **Studentersamfundet i Trondheim Elgeseter gate 1 Trondheim**

Tegningstittel: **Illustrasjonsplan**

Tegningsnummer: **L20-01**

Revisjon

Prosjekt: **1926**

Godkjent

Kontroll prosjekt

Sign. Dato: 26/01-21

Tegning

Sign. Dato: 26/01-21

Oppdragsleder

26.01.2021

Filnavn: SBT Nybygg Fengselstomta Landskap

Skala: 1:250 (A1)