


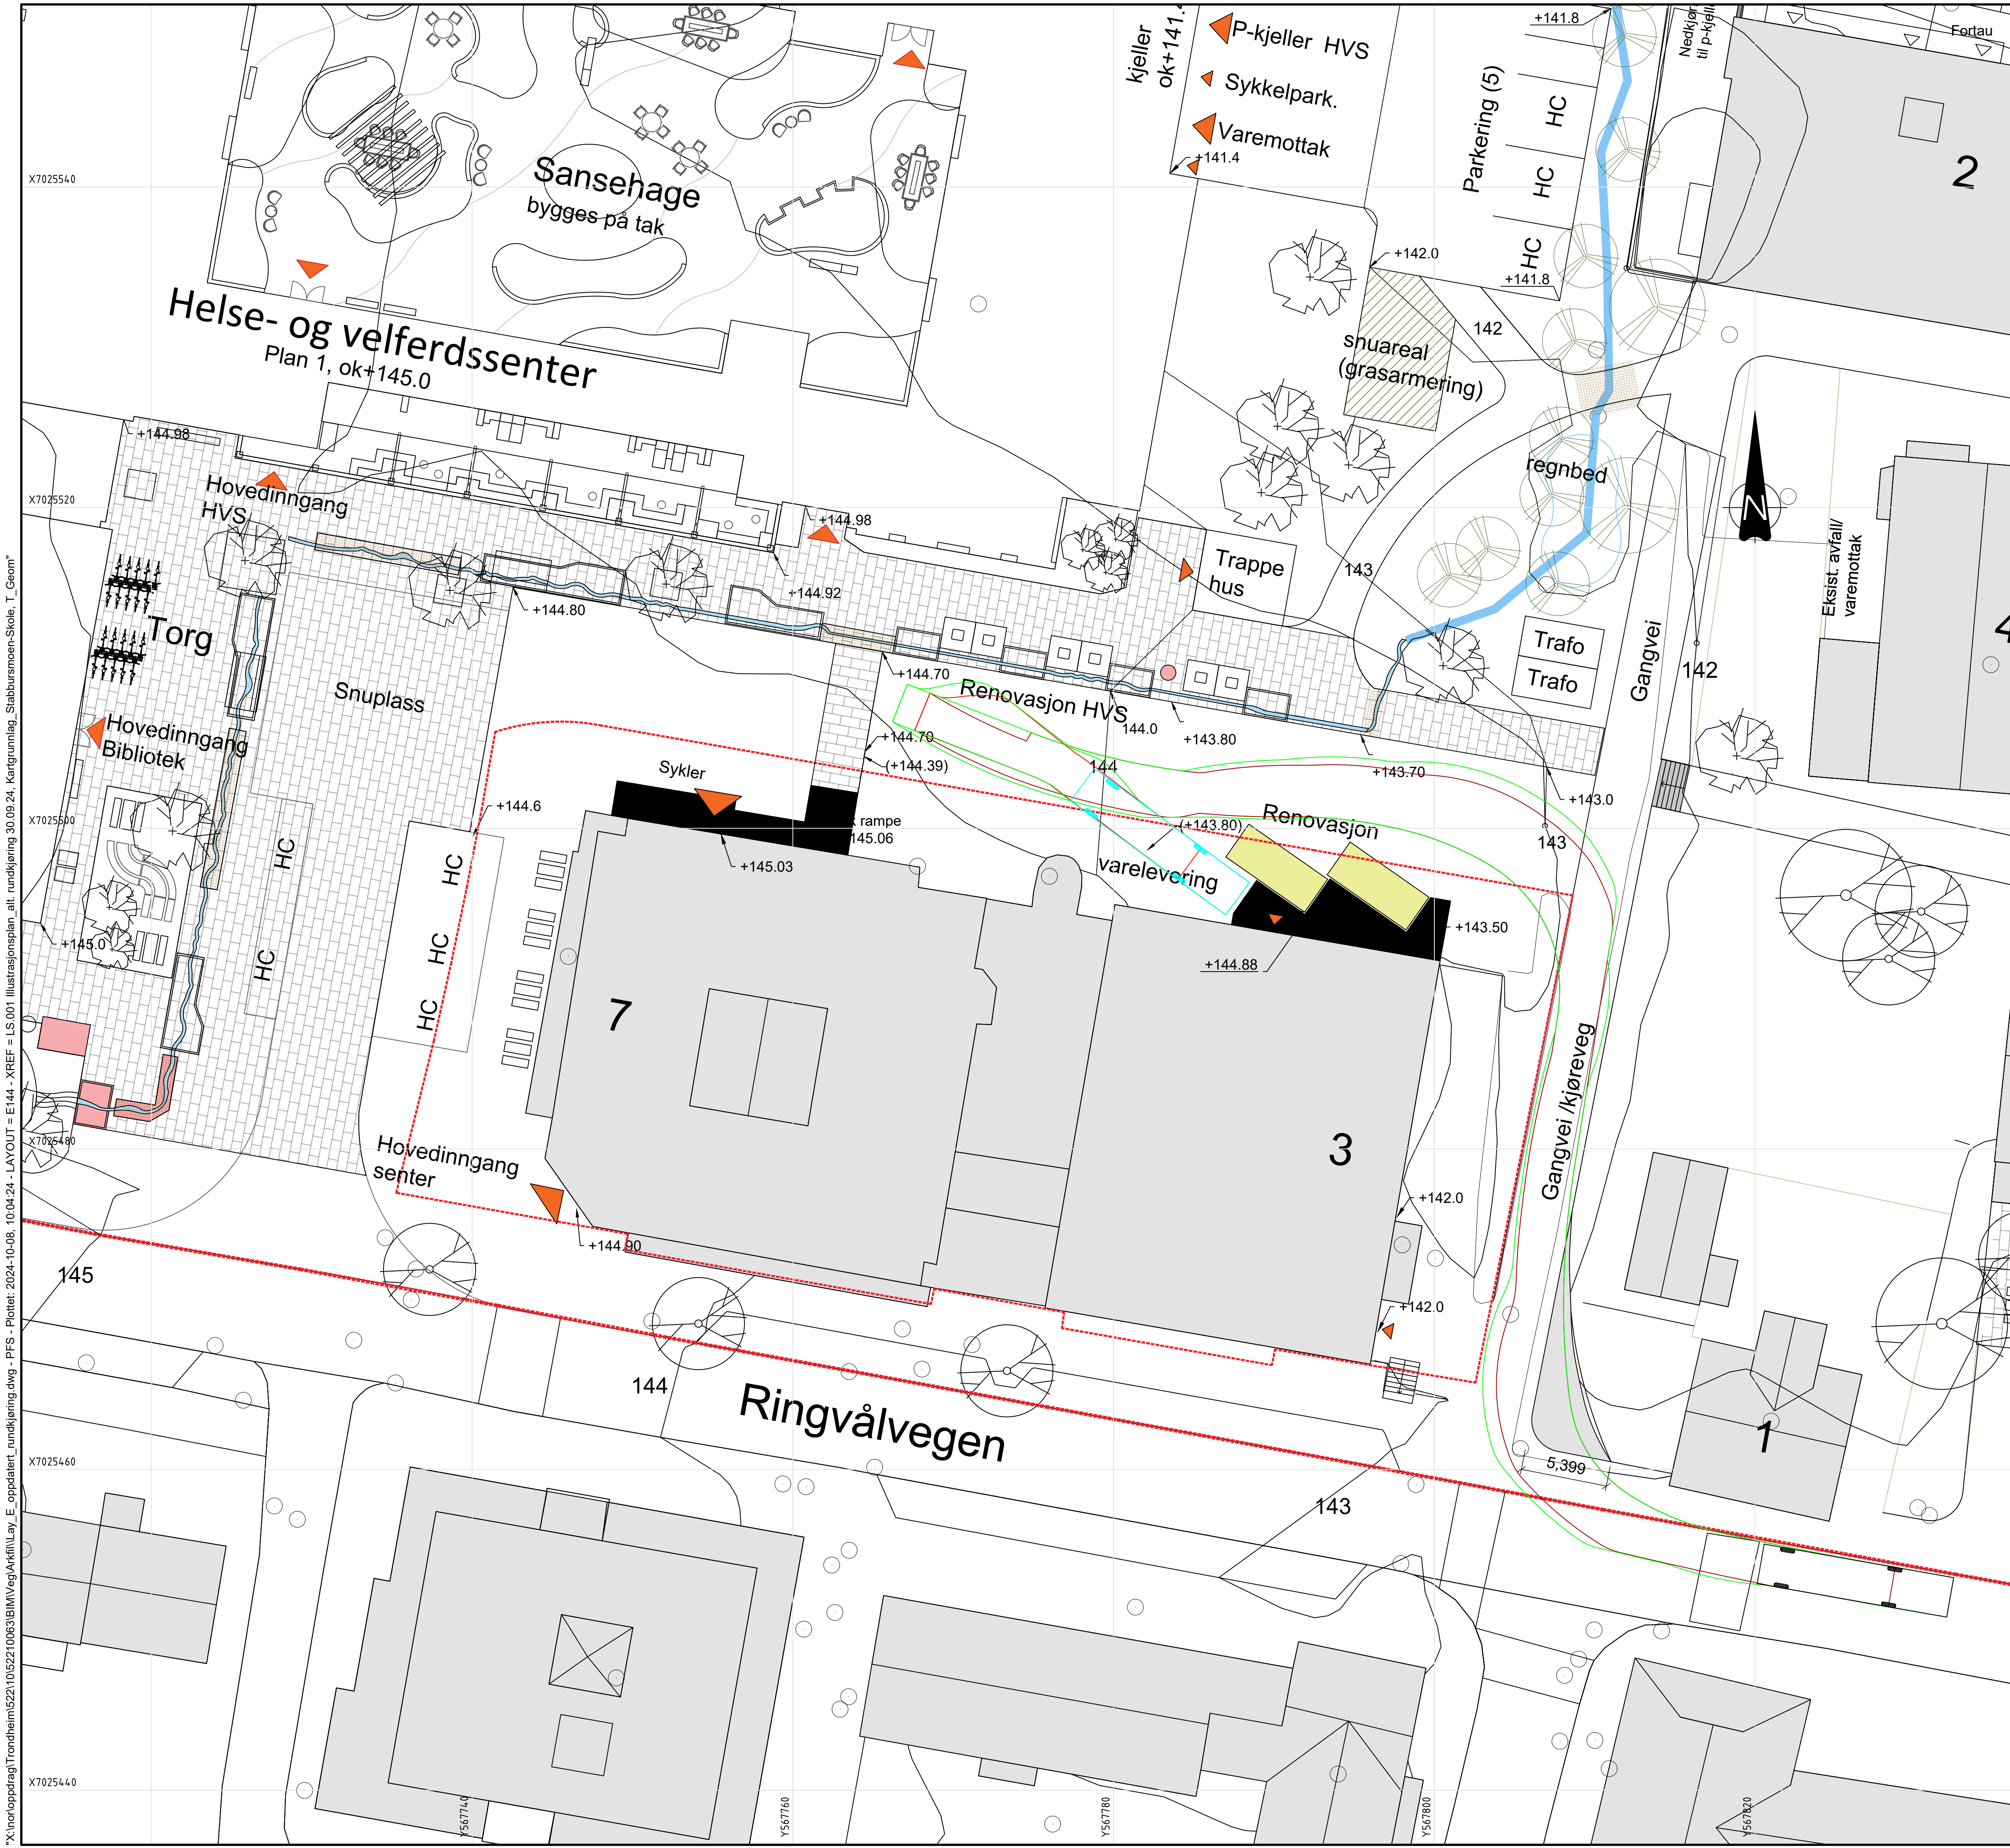

Tegnforklaring

Kjøretøyskropp 12 m Lastebil


Hjul

Overheng

Planområde

Nytt overkjørbart areal

C02	2024-10-08	For gjennomgåelse/kontroll hos eksterne parter	PFS	MaKlef	PFS
C01	2024-10-02	For gjennomgåelse/kontroll hos eksterne parter	PFS	MaKlef	PFS
Rev.	Dato	Beskrivelse	Utarbeidet	Fagkontroll	Godkjent
Dette dokumentet er utarbeidet av Norconsult som del av det oppdraget som fremgår nedenfor. Opphavsretten tilhører Norconsult. Dokumentet må bare benyttes til det formål som oppdragsavtalen beskriver, og må ikke kopieres eller gjøres tilgjengelig på annen måte eller i større utstrekning enn formålet tilsier.					
Trondheim kommune					Målestokk (gjelder A1) 1:200
Heimdal HVS					
Sporingslinjer Lastebil 12 m Skråstilte ramper, innkjøring					
Norconsult			Oppdragsnummer 52210063	Tegningsnummer E144	Revisjon C02

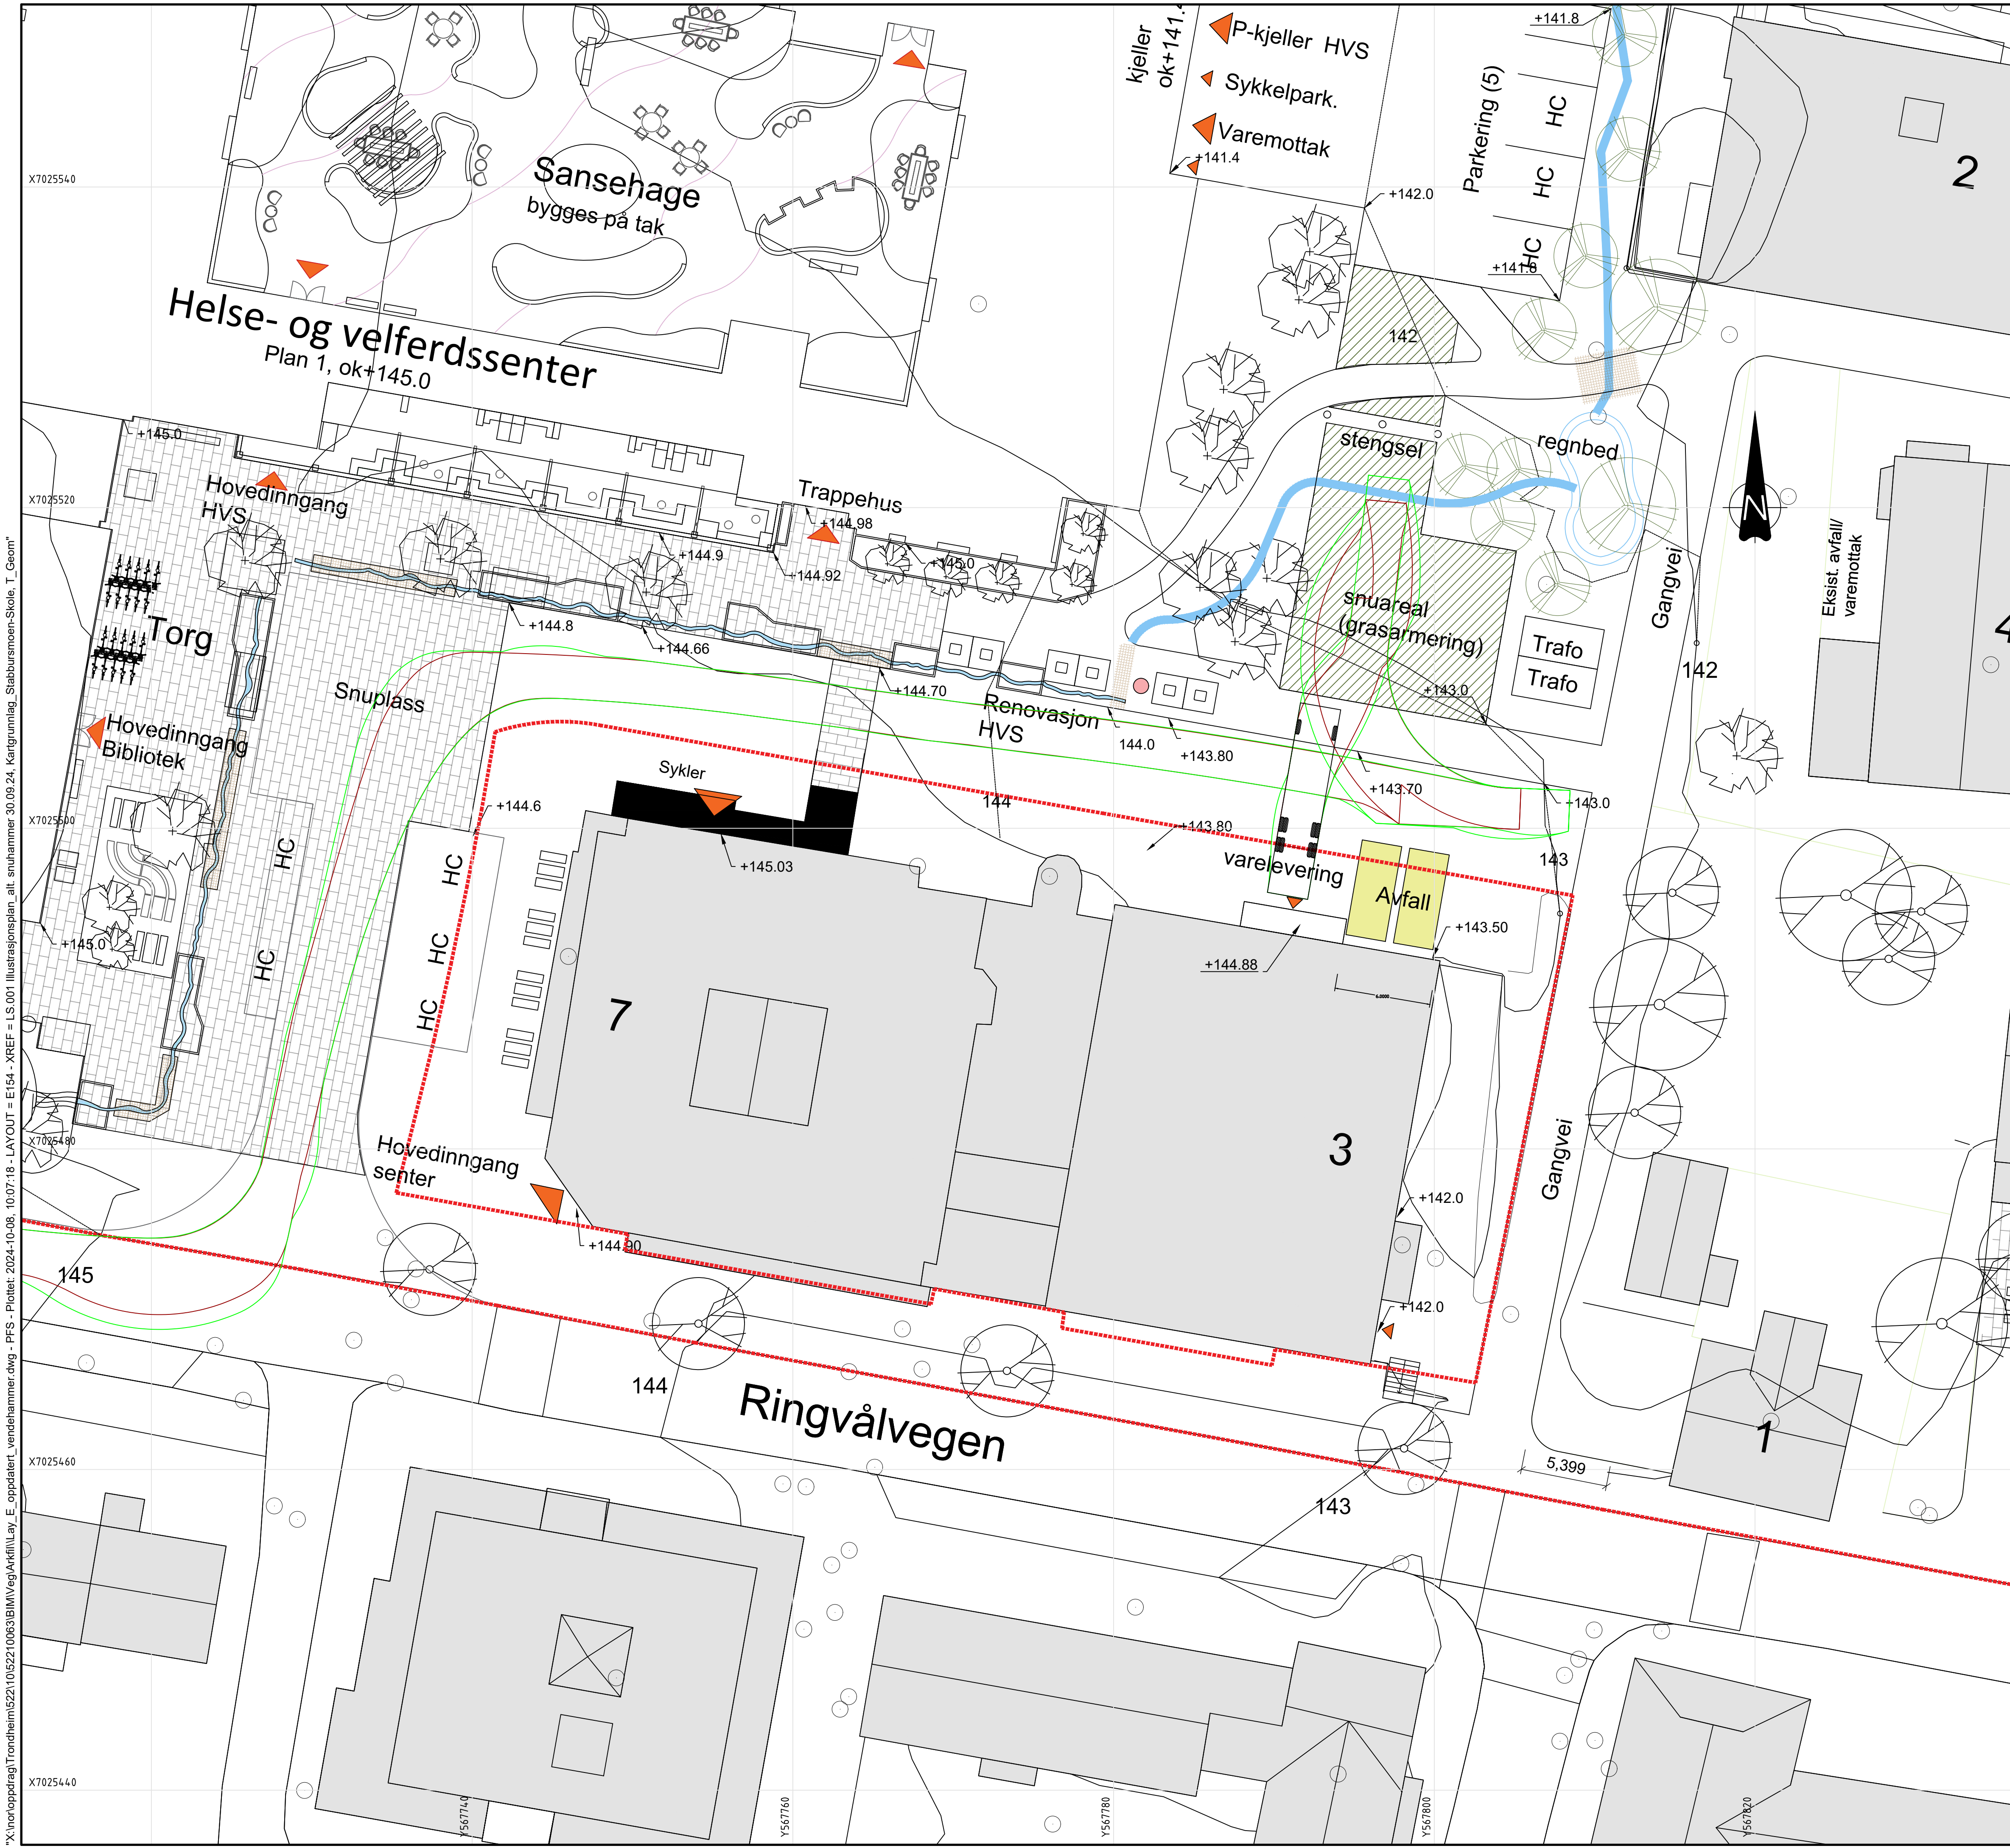

Tegnforklaring


Kjøretøyskropp 12 m Lastebil

Hjul

Overheng

Planområde

C03	2024-10-08	For gjennomgåelse/kontroll hos eksterne parter	PFS	MaKlef	PFS
C02	2024-09-27	For gjennomgåelse/kontroll hos eksterne parter	JoSche	PFS	PFS
C01	2024-09-12	For gjennomgåelse/kontroll hos eksterne parter	MaKlef	PFS	PFS
Rev.	Dato	Beskrivelse	Utarbeidet	Fagkontroll	Godkjent
Dette dokumentet er utarbeidet av Norconsult som del av det oppdraget som fremgår nedenfor. Opphavsretten tilhører Norconsult. Dokumentet må bare benyttes til det formål som oppdragsavtalen beskriver, og må ikke kopieres eller gjøres tilgjengelig på annen måte eller i større utstrekning enn formålet tilsier.					
Trondheim kommune					Målestokk (gjelder A1) 1:200
Heimdal HVS					
Sporingslinjer Lastebil 12 m Vendehammer, utkjøring					
Norconsult		Oppdragsnummer 52210063	Tegningsnummer E154		Revisjon C03

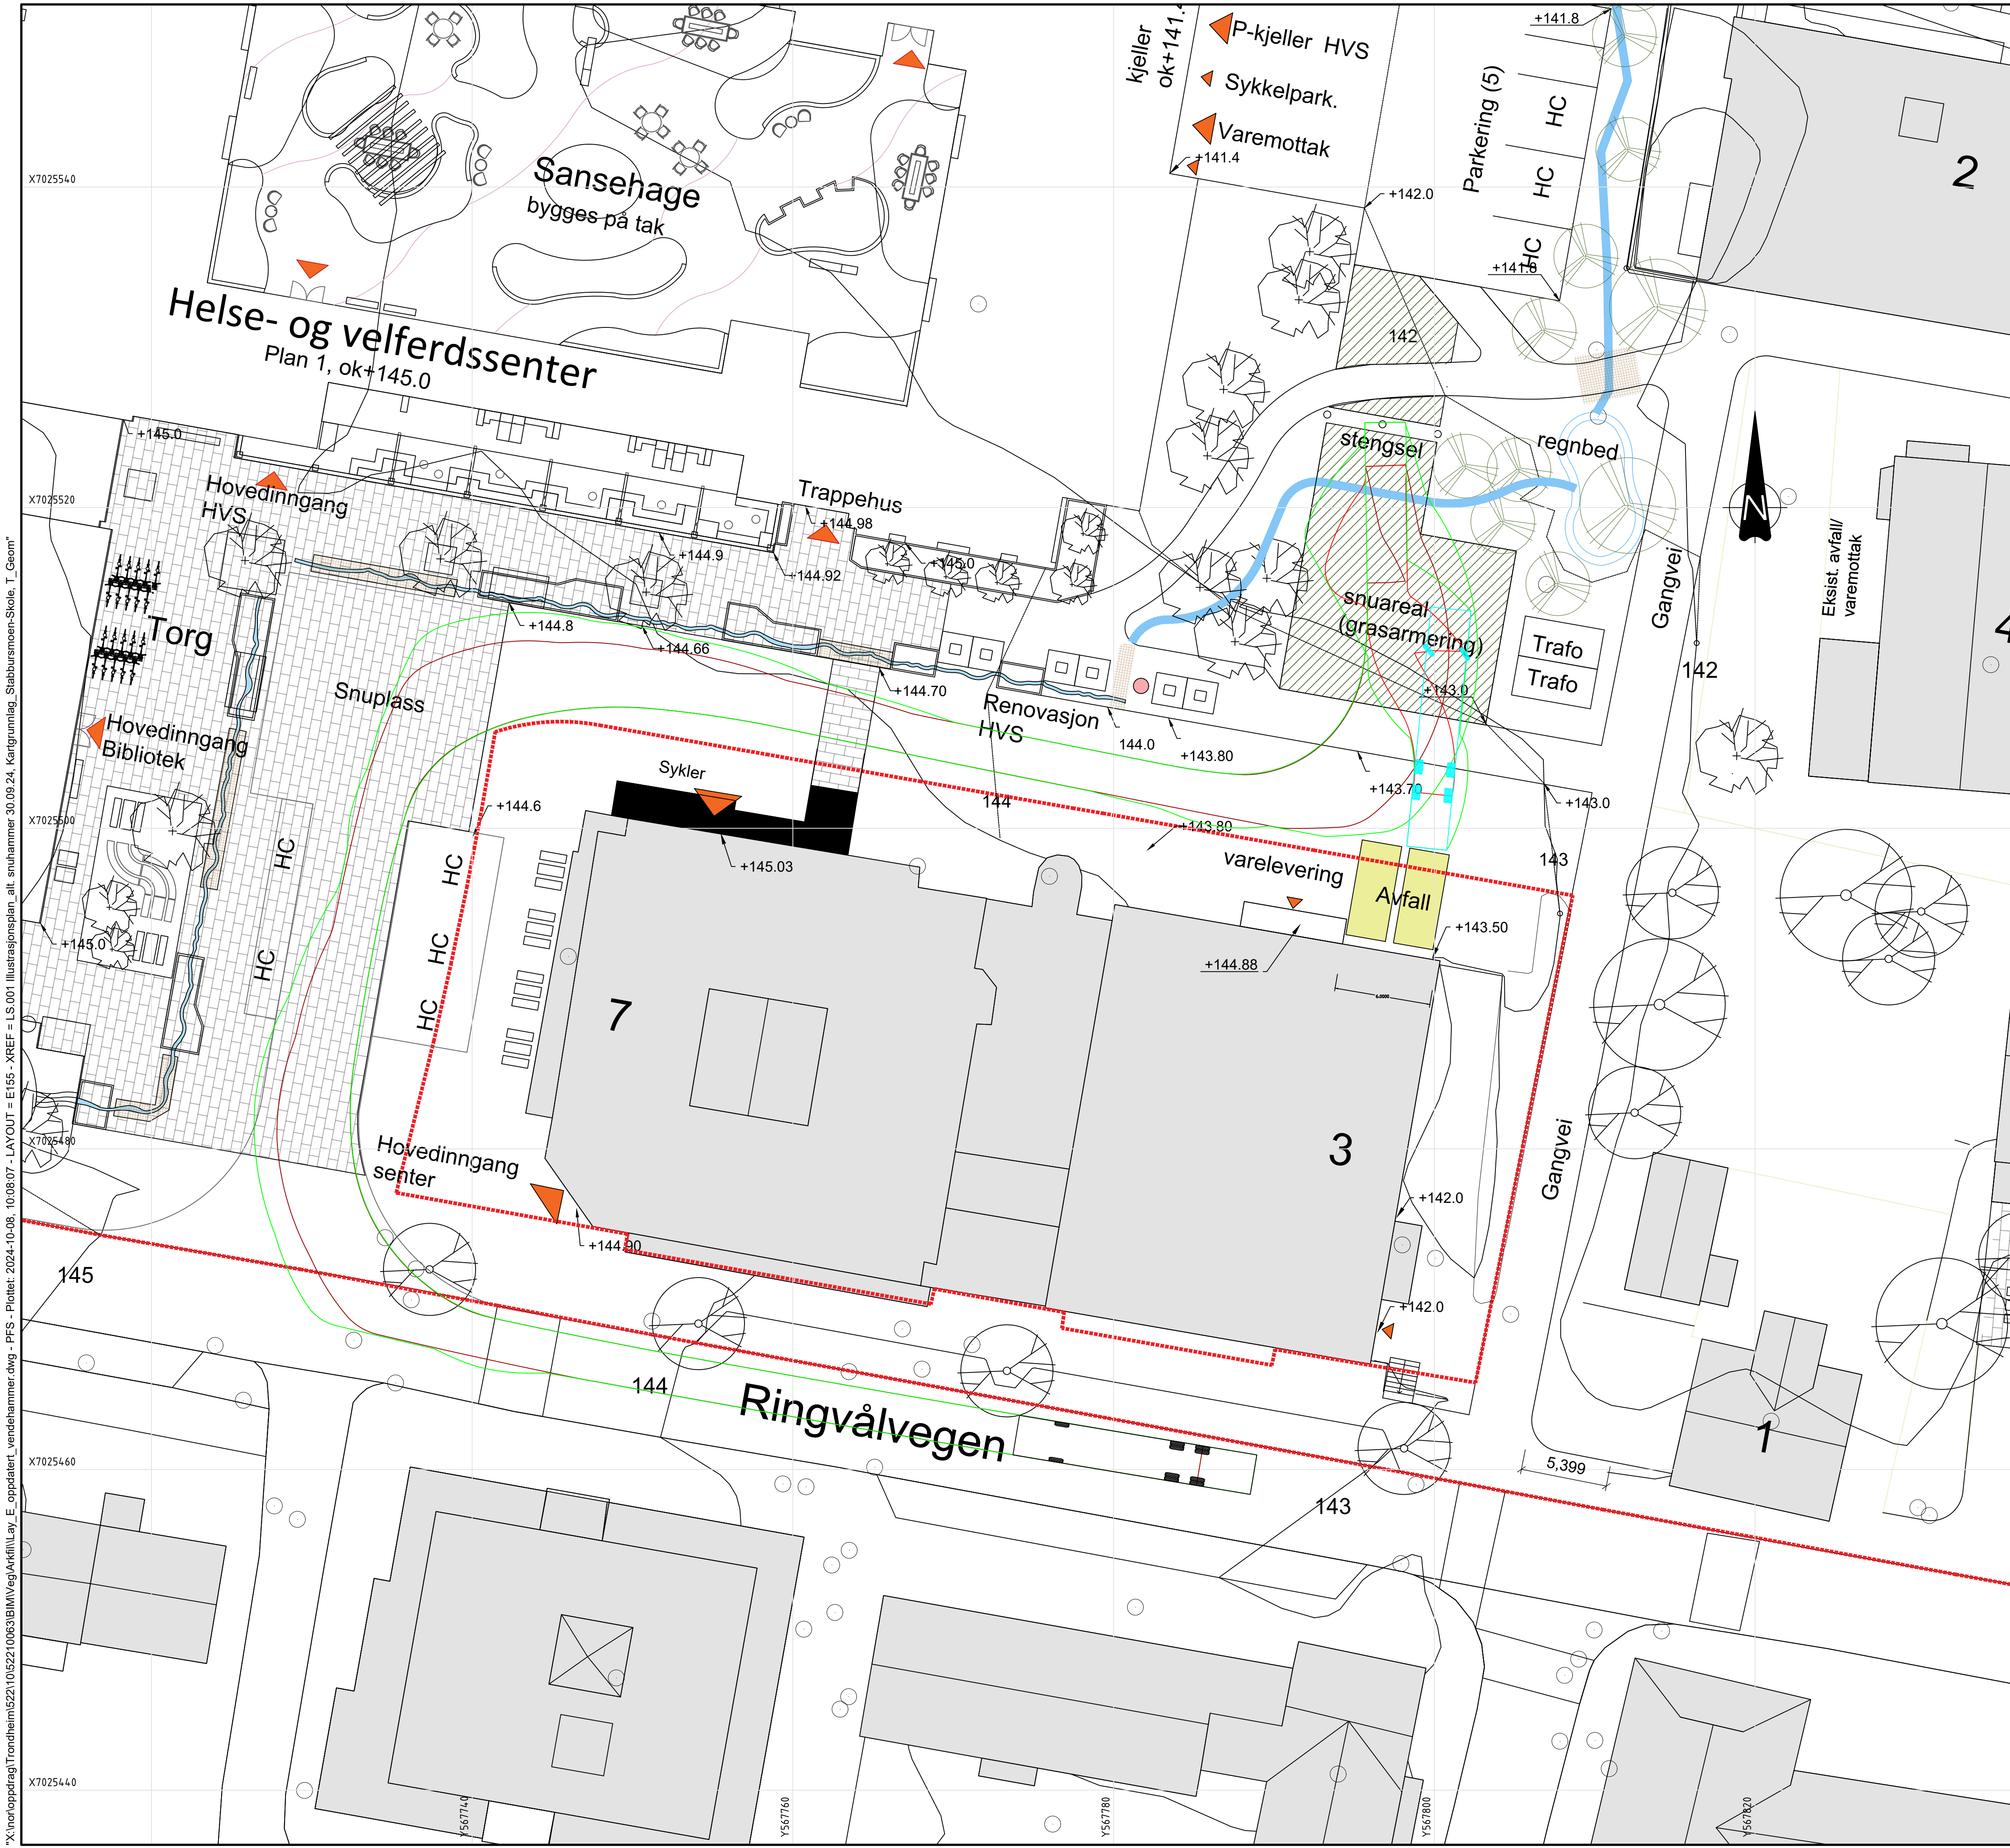

Tegnforklaring


Kjøretøyskropp 15 m buss

Hjul

Overheng

Planområde

C03	2024-10-08	For gjennomgåelse/kontroll hos eksterne parter	PFS	MaKlef	PFS
C02	2024-09-27	For gjennomgåelse/kontroll hos eksterne parter	JOSCHE	PFS	PFS
C01	2024-09-12	For gjennomgåelse/kontroll hos eksterne parter	MaKlef	PFS	PFS
Rev.	Dato	Beskrivelse	Utarbeidet	Fagkontroll	Godkjent
Dette dokumentet er utarbeidet av Norconsult som del av det oppdraget som fremgår nedenfor. Opphavsretten tilhører Norconsult. Dokumentet må bare benyttes til det formål som oppdragsavtalen beskriver, og må ikke kopieres eller gjøres tilgjengelig på annen måte eller i større utstrekning enn formålet tilsier.					
Trondheim kommune					Målestokk (gjelder A1)
Heimdal HVS					1:200
Sporingslinjer Renovasjon (buss) 15 m Vendehammer, innkjøring 1					
Norconsult		Oppdragsnummer	Tegningsnummer	Revisjon	
		52210063	E155	C03	

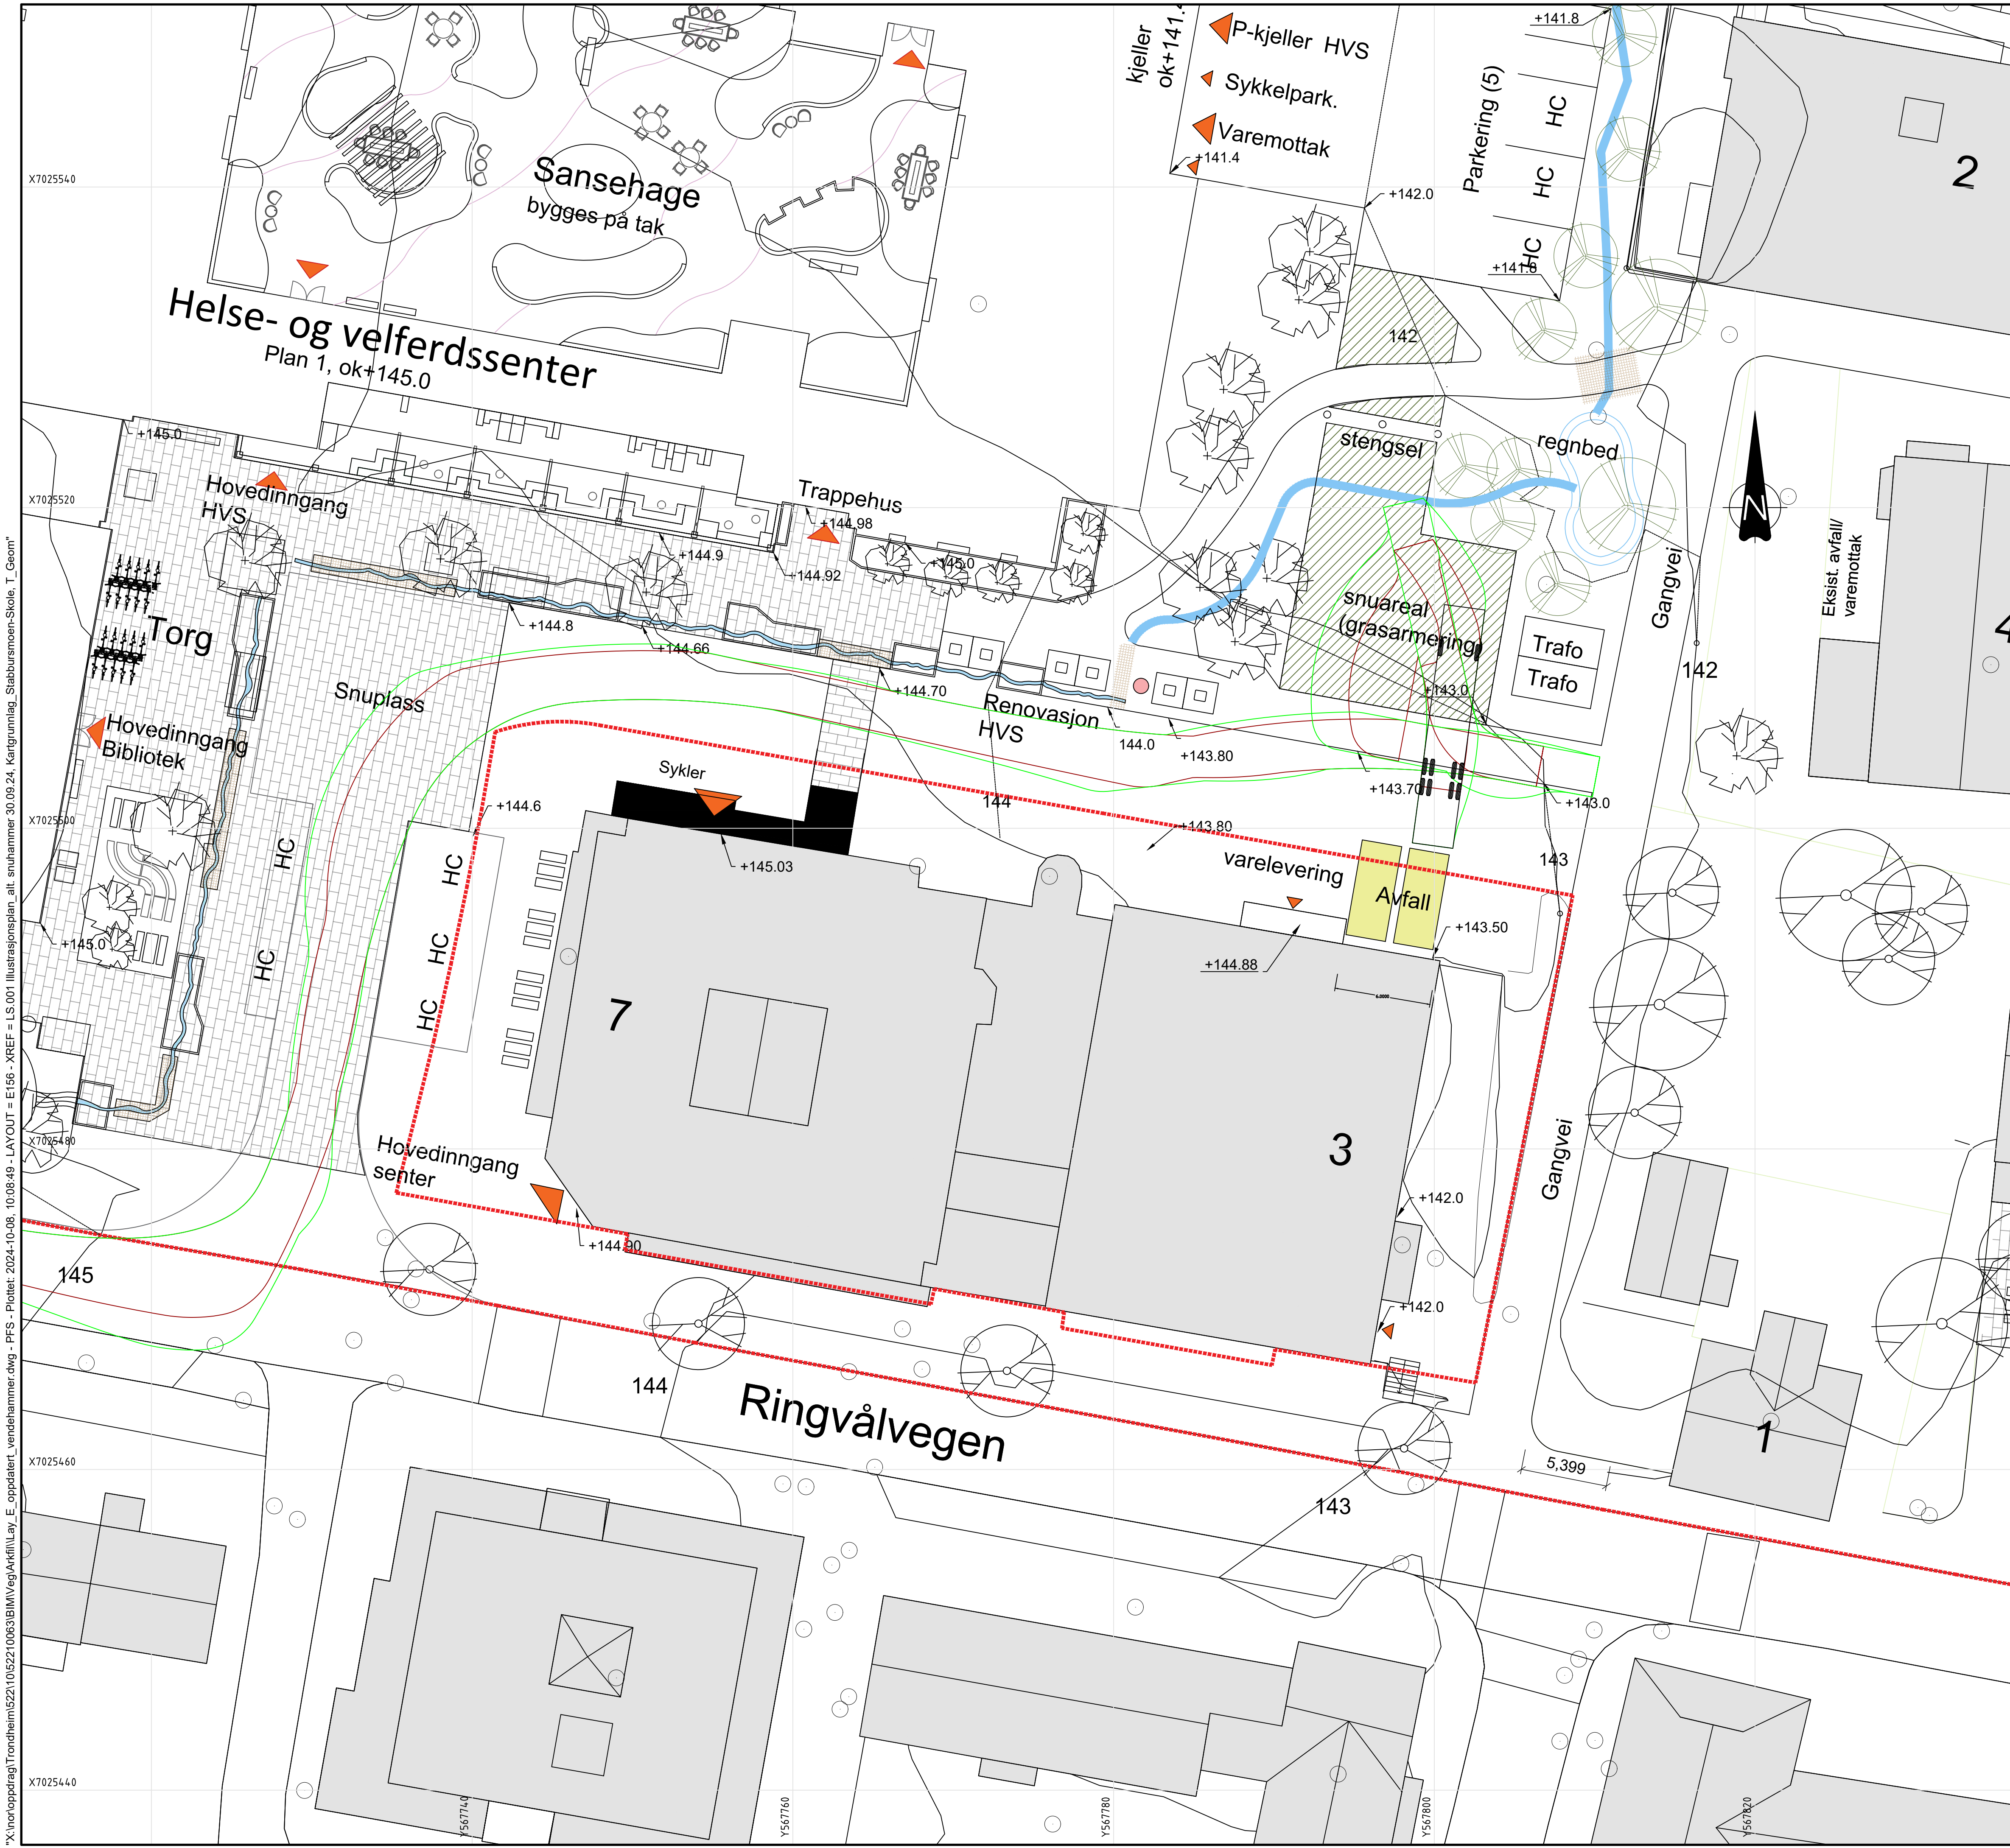

Tegnforklaring

Kjøretøyskropp 15 m buss


Hjul

Overheng

Planområde

C03	2024-10-08	For gjennomgåelse/kontroll hos eksterne parter	PFS	MaKlef	PFS
C02	2024-09-27	For gjennomgåelse/kontroll hos eksterne parter	JOSCHE	PFS	PFS
C01	2024-09-12	For gjennomgåelse/kontroll hos eksterne parter	MaKlef	PFS	PFS
Rev.	Dato	Beskrivelse	Utarbeidet	Fagkontroll	Godkjent
Dette dokumentet er utarbeidet av Norconsult som del av det oppdraget som fremgår nedenfor. Opphavsretten tilhører Norconsult. Dokumentet må bare benyttes til det formål som oppdragsavtalen beskriver, og må ikke kopieres eller gjøres tilgjengelig på annen måte eller i større utstrekning enn formålet tilsier.					
Trondheim kommune					Målestokk (gjelder A1) 1:200
Heimdal HVS					
Sporingslinjer Renovasjon (buss) 15 m Vendehammer, utkjøring 1					
Norconsult		Oppdragsnummer 52210063	Tegningsnummer E156	Revisjon C03	

"X:\tr\oppgdrag\Trondheim\5221052210063\BIN\VEG\Arkiv\Lay_E_oppdater_t_vendelhammer.dwg - PFS - Plottet: 2024-10-08, 10:10:32 - LAYOUT = E162 - XREF = LS.001 Illustrasjonsplan alt. sruhammer 30.09.24, Kartgrunnlag, Stubbursneen-Skole, T_Geom"

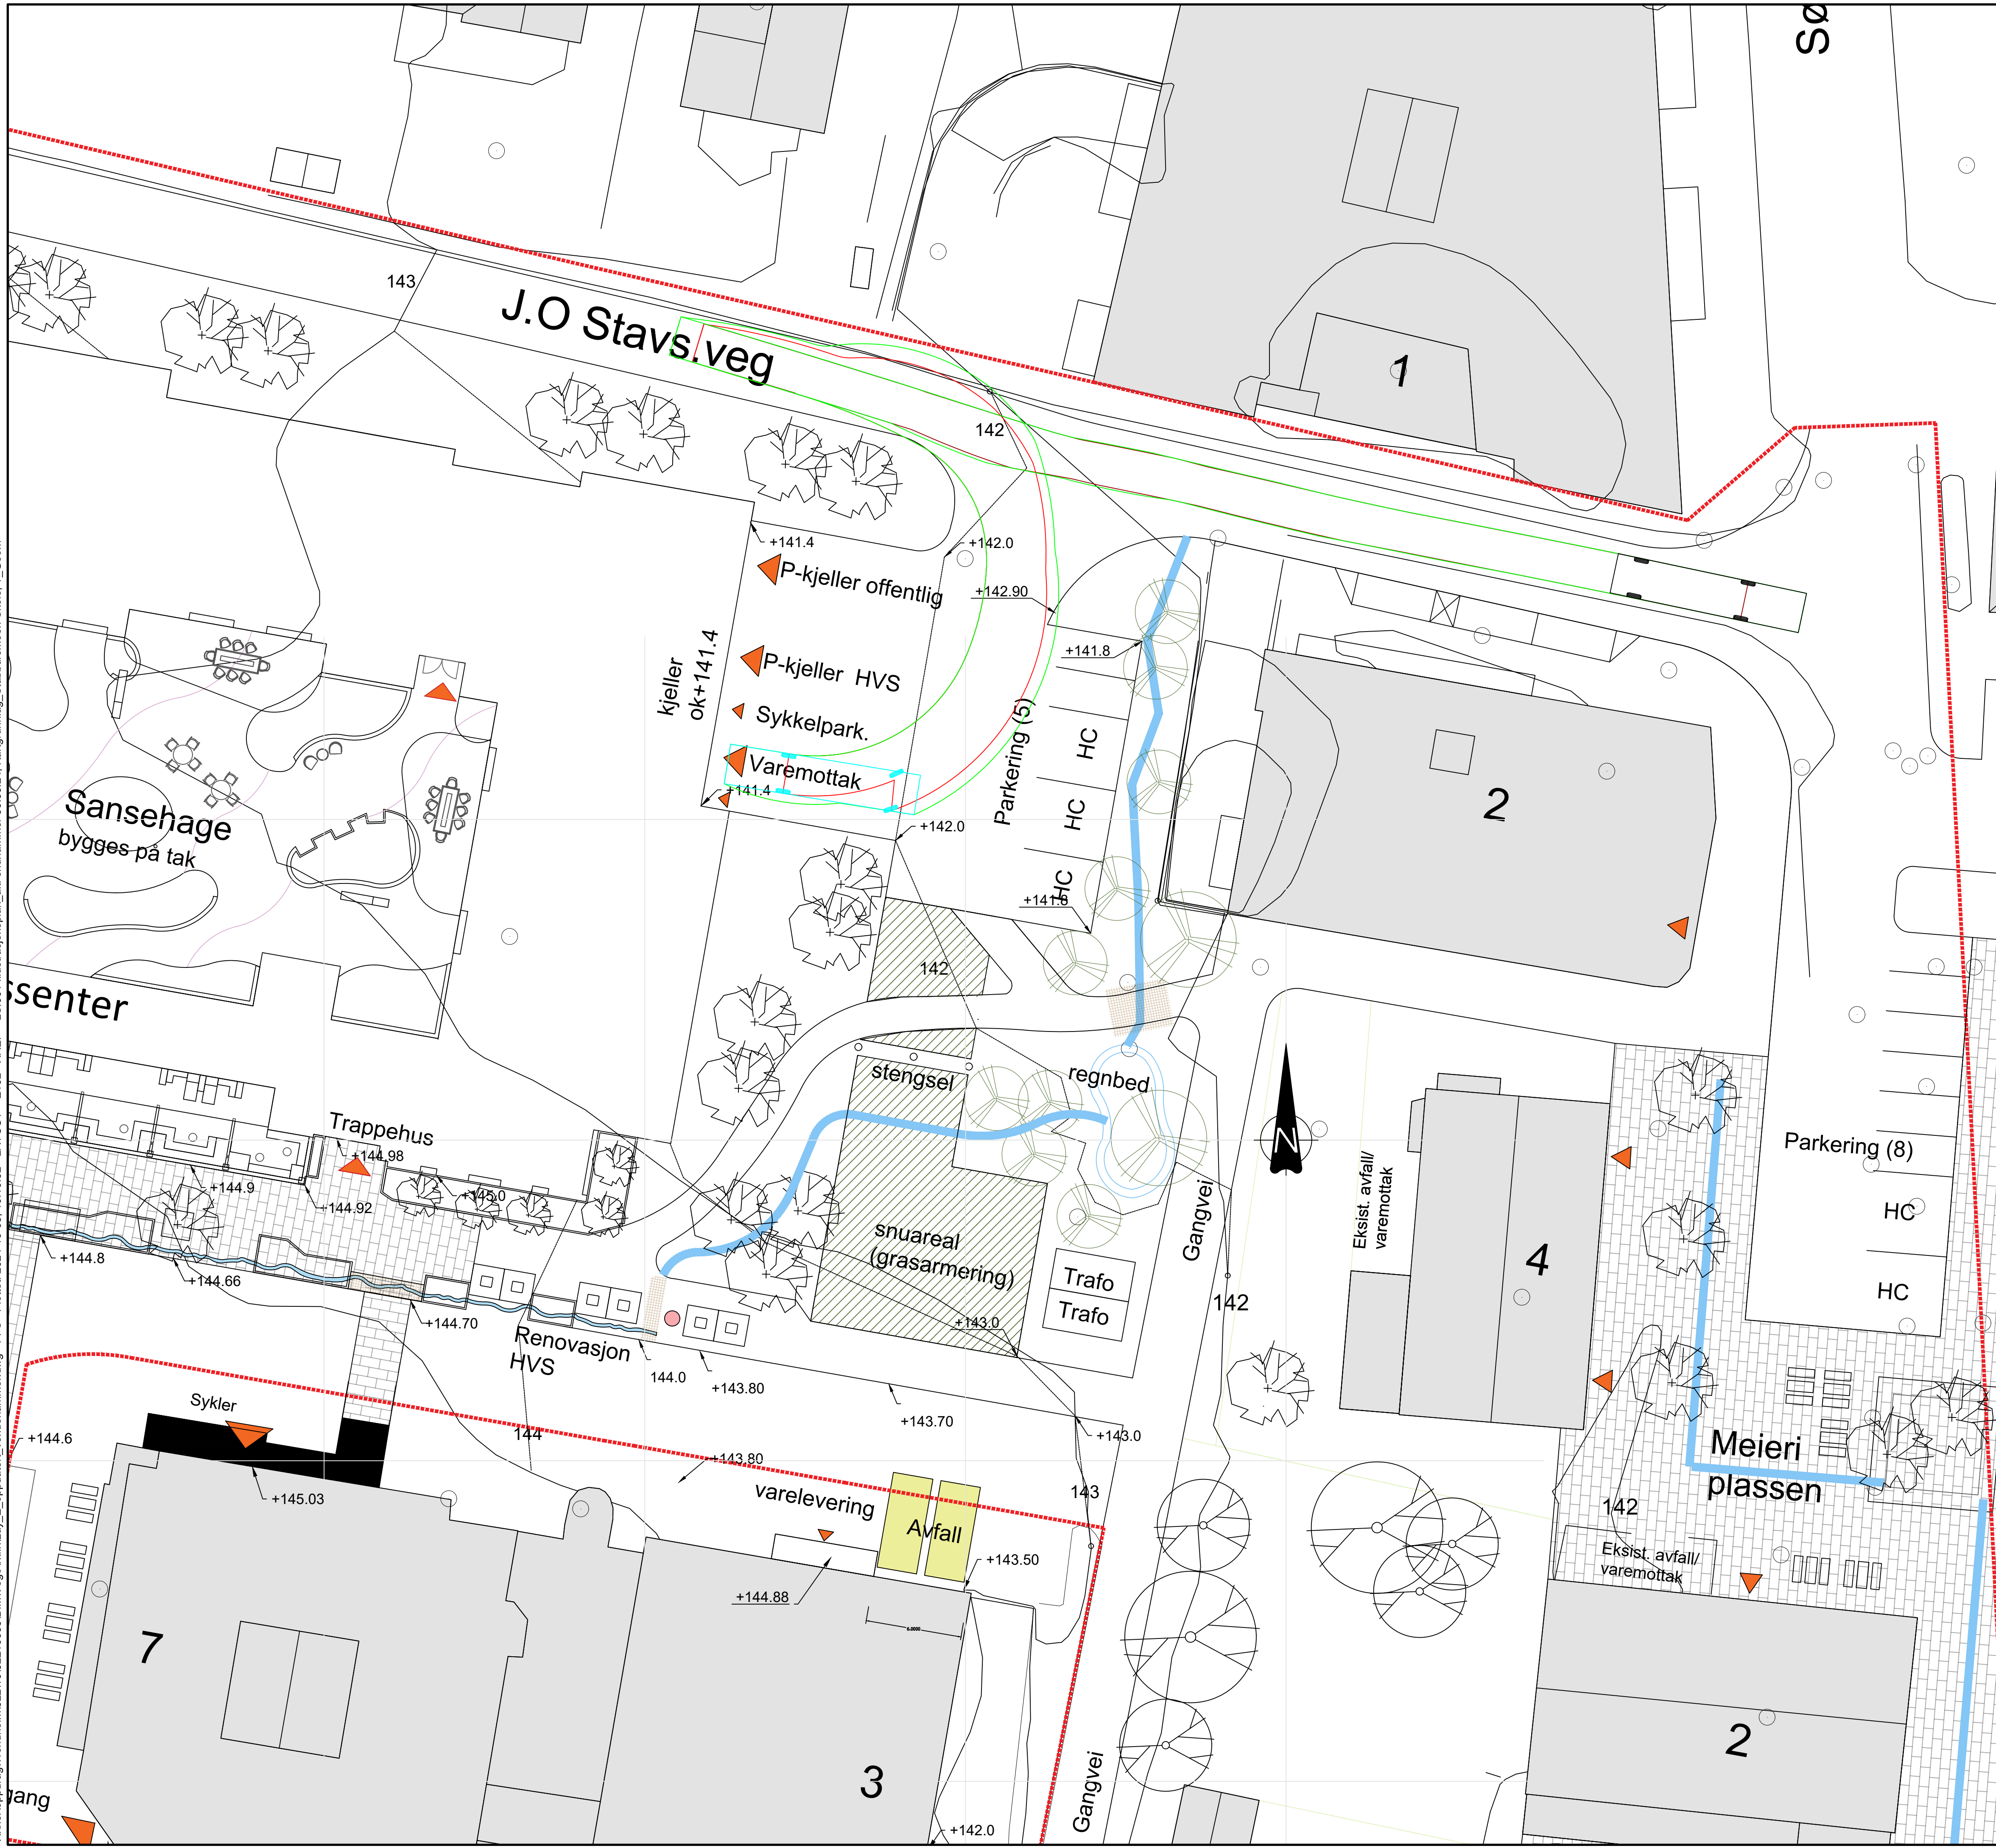

Tegnforklaring

Kjøretøyskropp 12 m Lastebil


Hjul

Overheng

Planområde

C02	2024-10-08	For gjennomgåelse/kontroll hos eksterne parter	PFS	MaKlef	PFS
C01	2024-09-30	For gjennomgåelse/kontroll hos eksterne parter	JoSche	PFS	PFS
Rev.	Dato	Beskrivelse	Utarbeidet	Fagkontroll	Godkjent
Dette dokumentet er utarbeidet av Norconsult som del av det oppdraget som fremgår nedenfor. Opphavsretten tilhører Norconsult. Dokumentet må bare benyttes til det formål som oppdragsavtalen beskriver, og må ikke kopieres eller gjøres tilgjengelig på annen måte eller i større utstrekning enn formålet tilsier.					
Trondheim kommune					Målestokk (gjelder A1) 1:200
Heimdal HVS					
Sporingslinjer Lastebil 12 m Varelevering, J.O. Stavs veg alt. 1					
Norconsult		Oppdragsnummer 52210063	Tegningsnummer E162	Revisjon C02	

"X:\nor\oppgdrag\Trondheim\5221052210063\BIN\VEg\Arkiv\Lay_E_oppdater_t_vende\hamner.dwg - PFS - Plottet: 2024-10-08, 10:11:35 - LAYOUT = E163 - XREF = LS.001 Illustrasjonsplan alt. sruhammer 30.09.24, Kartgrunnlag, Stasjonsnøyen-Skole, T_Geom"

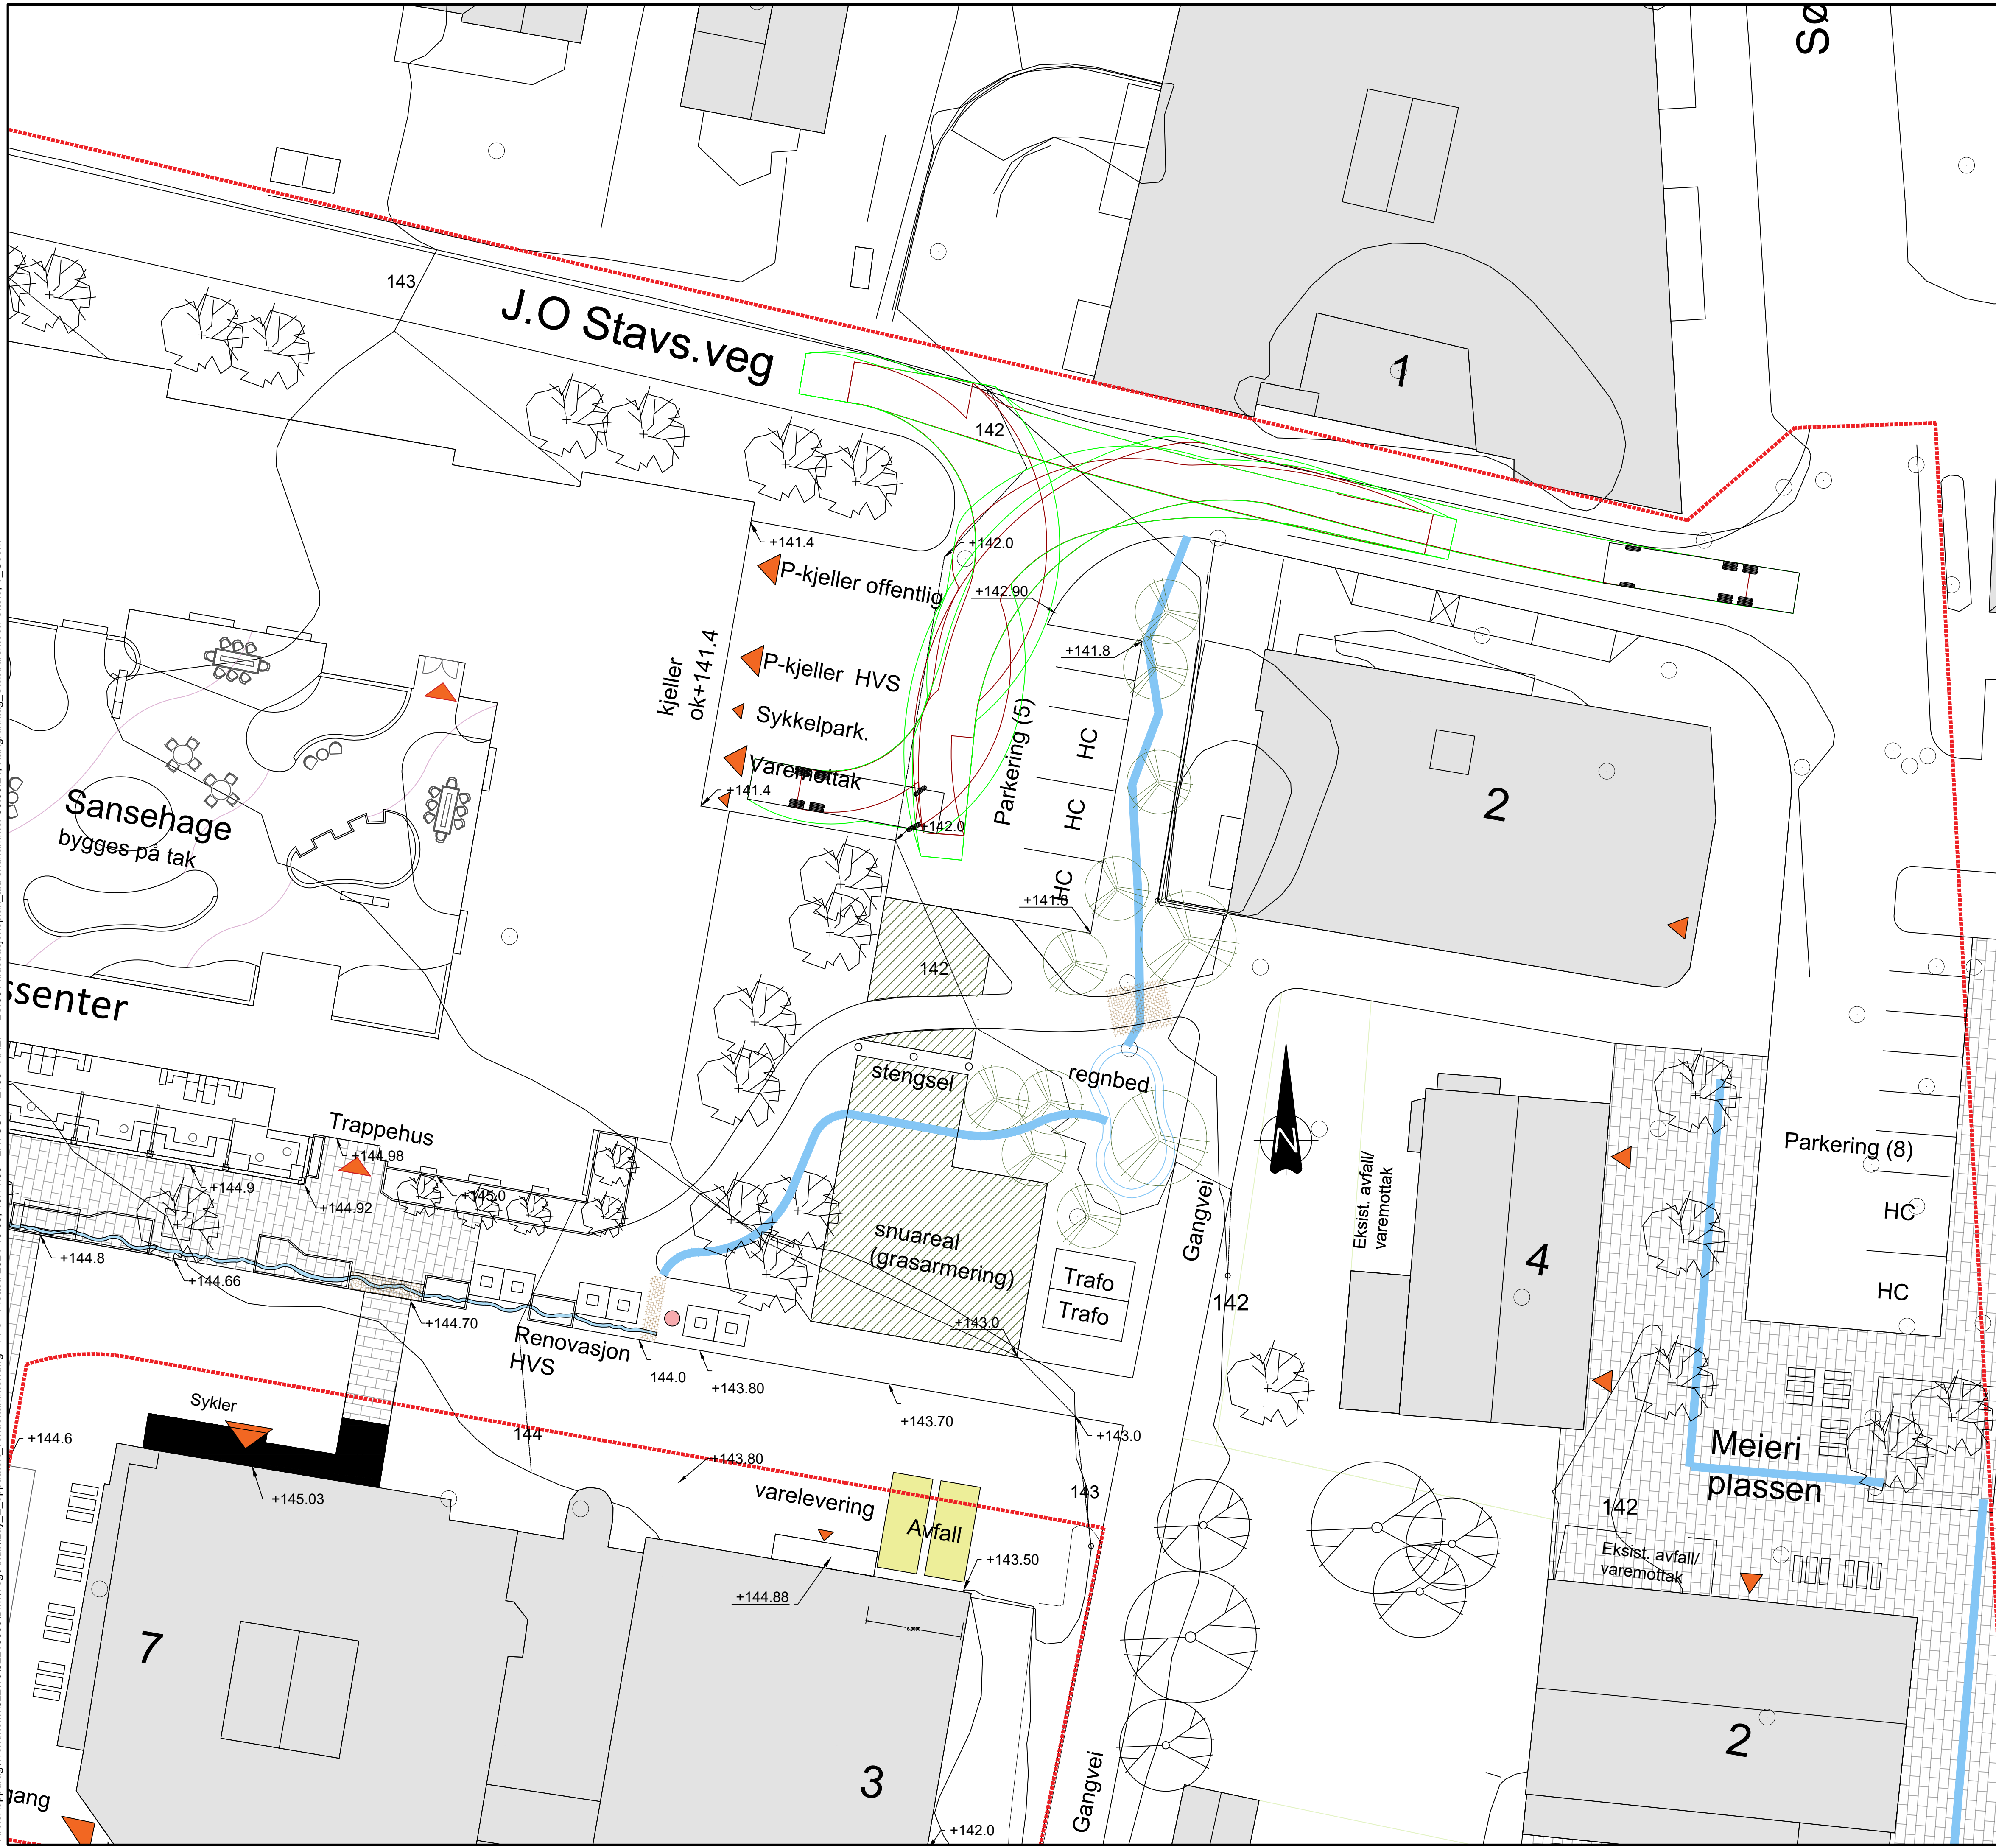

Tegnforklaring

Kjøretøyskropp 12 m Lastebil


Hjul

Overheng

Planområde

C02	2024-10-08	For gjennomgåelse/kontroll hos eksterne parter	PFS	MaKlef	PFS
C01	2024-09-30	For gjennomgåelse/kontroll hos eksterne parter	PFS	MaKlef	PFS
Rev.	Dato	Beskrivelse	Utarbeidet	Fagkontroll	Godkjent
Dette dokumentet er utarbeidet av Norconsult som del av det oppdraget som fremgår nedenfor. Opphavsretten tilhører Norconsult. Dokumentet må bare benyttes til det formål som oppdragsavtalen beskriver, og må ikke kopieres eller gjøres tilgjengelig på annen måte eller i større utstrekning enn formålet tilsier.					
Trondheim kommune					Målestokk (gjelder A1)
Heimdal HVS					1:200
Sporingslinjer Lastebil 12 m Varelevering, J.O. Stavs veg alt. 2					
Norconsult			Oppdragsnummer	Tegningsnummer	Revisjon
			52210063	E163	C02

"X:\tr\oppgdrag\Trondheim\52210\52210063\BIN\VEg\Arkiv\Lay_E_oppdater_t_vendelhammer.dwg - PFS - Plottet: 2024-10-08, 10:13:01 - LAYOUT = E164 - XREF = LS.001 Illustrasjonsplan alt sruhammer 30.09.24, Kartgrunnlag, Stubbursneen-Skole, T_Geom"

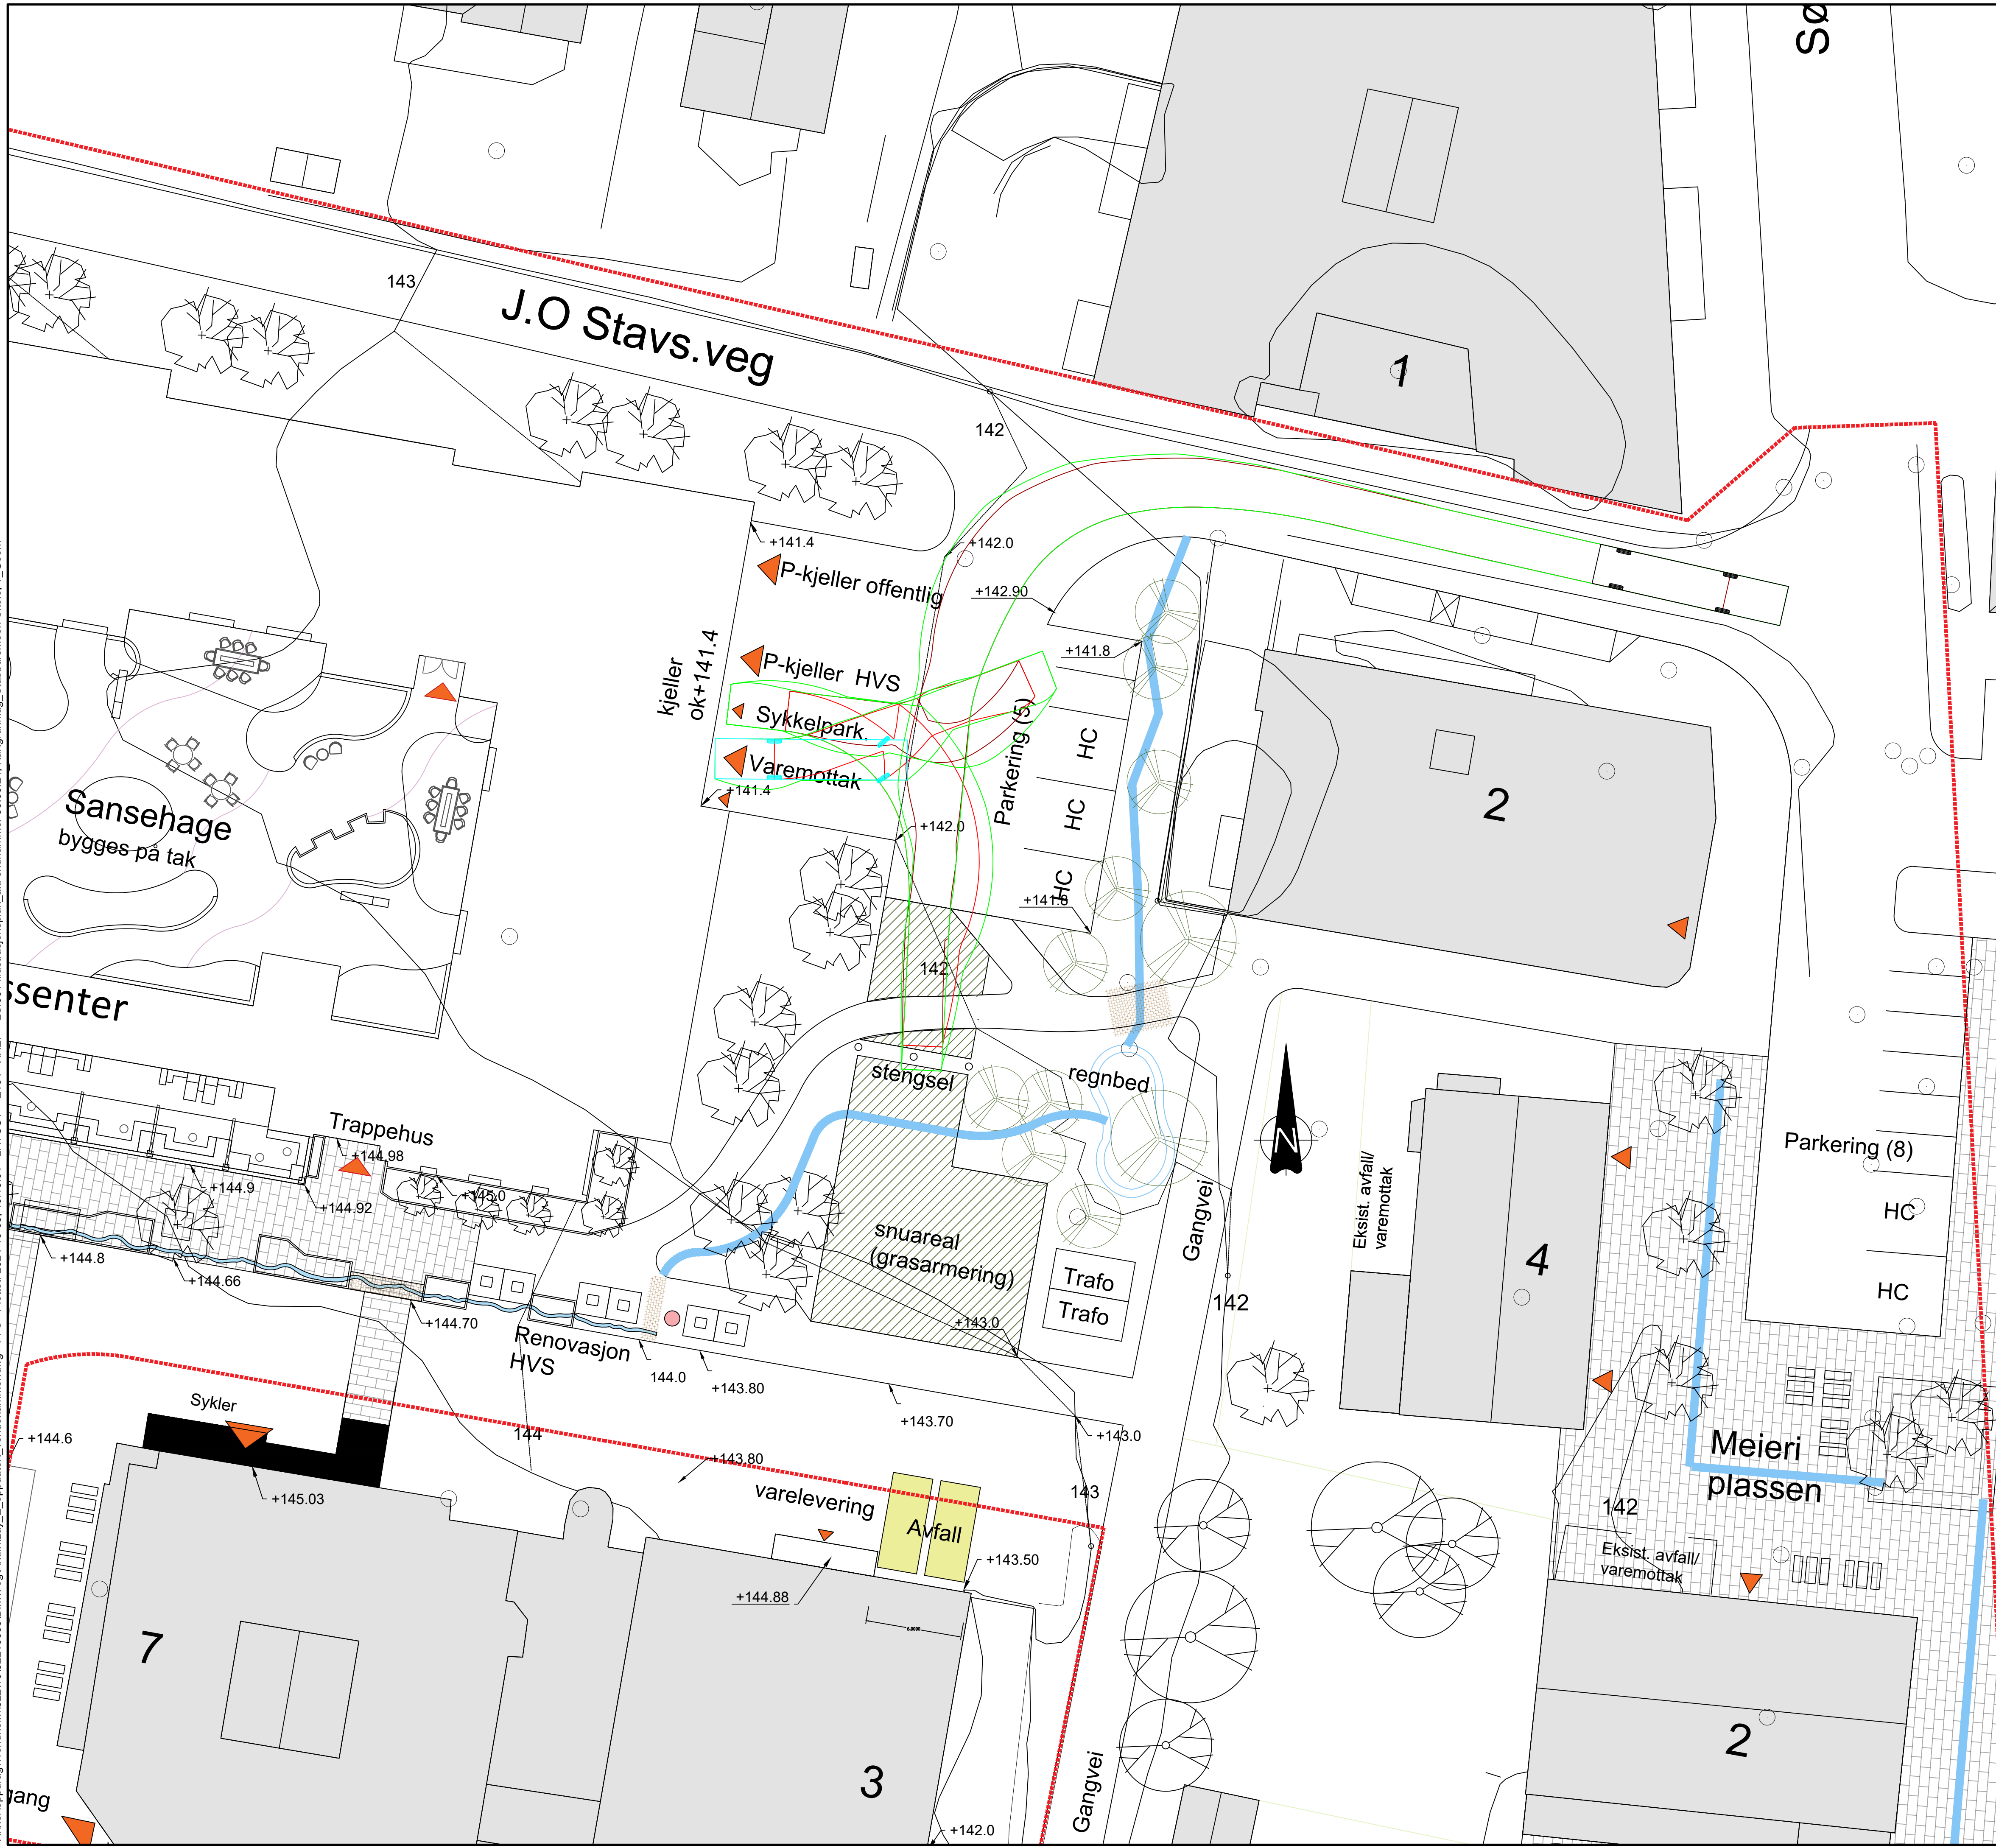

Tegnforklaring

Kjøretøyskropp 12 m Lastebil


Hjul

Overheng

Planområde

C01	2024-10-08	For gjennomgåelse/kontroll hos eksterne parter	PFS	MaKlef	PFS
Rev.	Dato	Beskrivelse	Utarbeidet	Fagkontroll	Godkjent
Dette dokumentet er utarbeidet av Norconsult som del av det oppdraget som fremgår nedenfor. Opphavsretten tilhører Norconsult. Dokumentet må bare benyttes til det formål som oppdragsavtalen beskriver, og må ikke kopieres eller gjøres tilgjengelig på annen måte eller i større utstrekning enn formålet tilsier.					
Trondheim kommune					Målestokk (gjelder A1)
Heimdal HVS					1:200
Sporingslinjer Lastebil 12 m Varelevering, J.O. Stavs veg alt. 3					
Norconsult		Oppdragsnummer	Tegningsnummer	Revisjon	
		52210063	E164	C01	

"X:\tr\oppgdrag\Trondheim\5221052210063\BIN\VEg\Arkiv\LAY. E. oppdater_t_vendehammer.dwg - PFS - Plottet: 2024-10-08, 10:13:27 - LAYOUT = E165 - XREF = LS.001 Illustrasjonsplan alt. sruhammer 30.09.24, Kartgrunnlag, Stubbursneen-Skole, T. Geom"

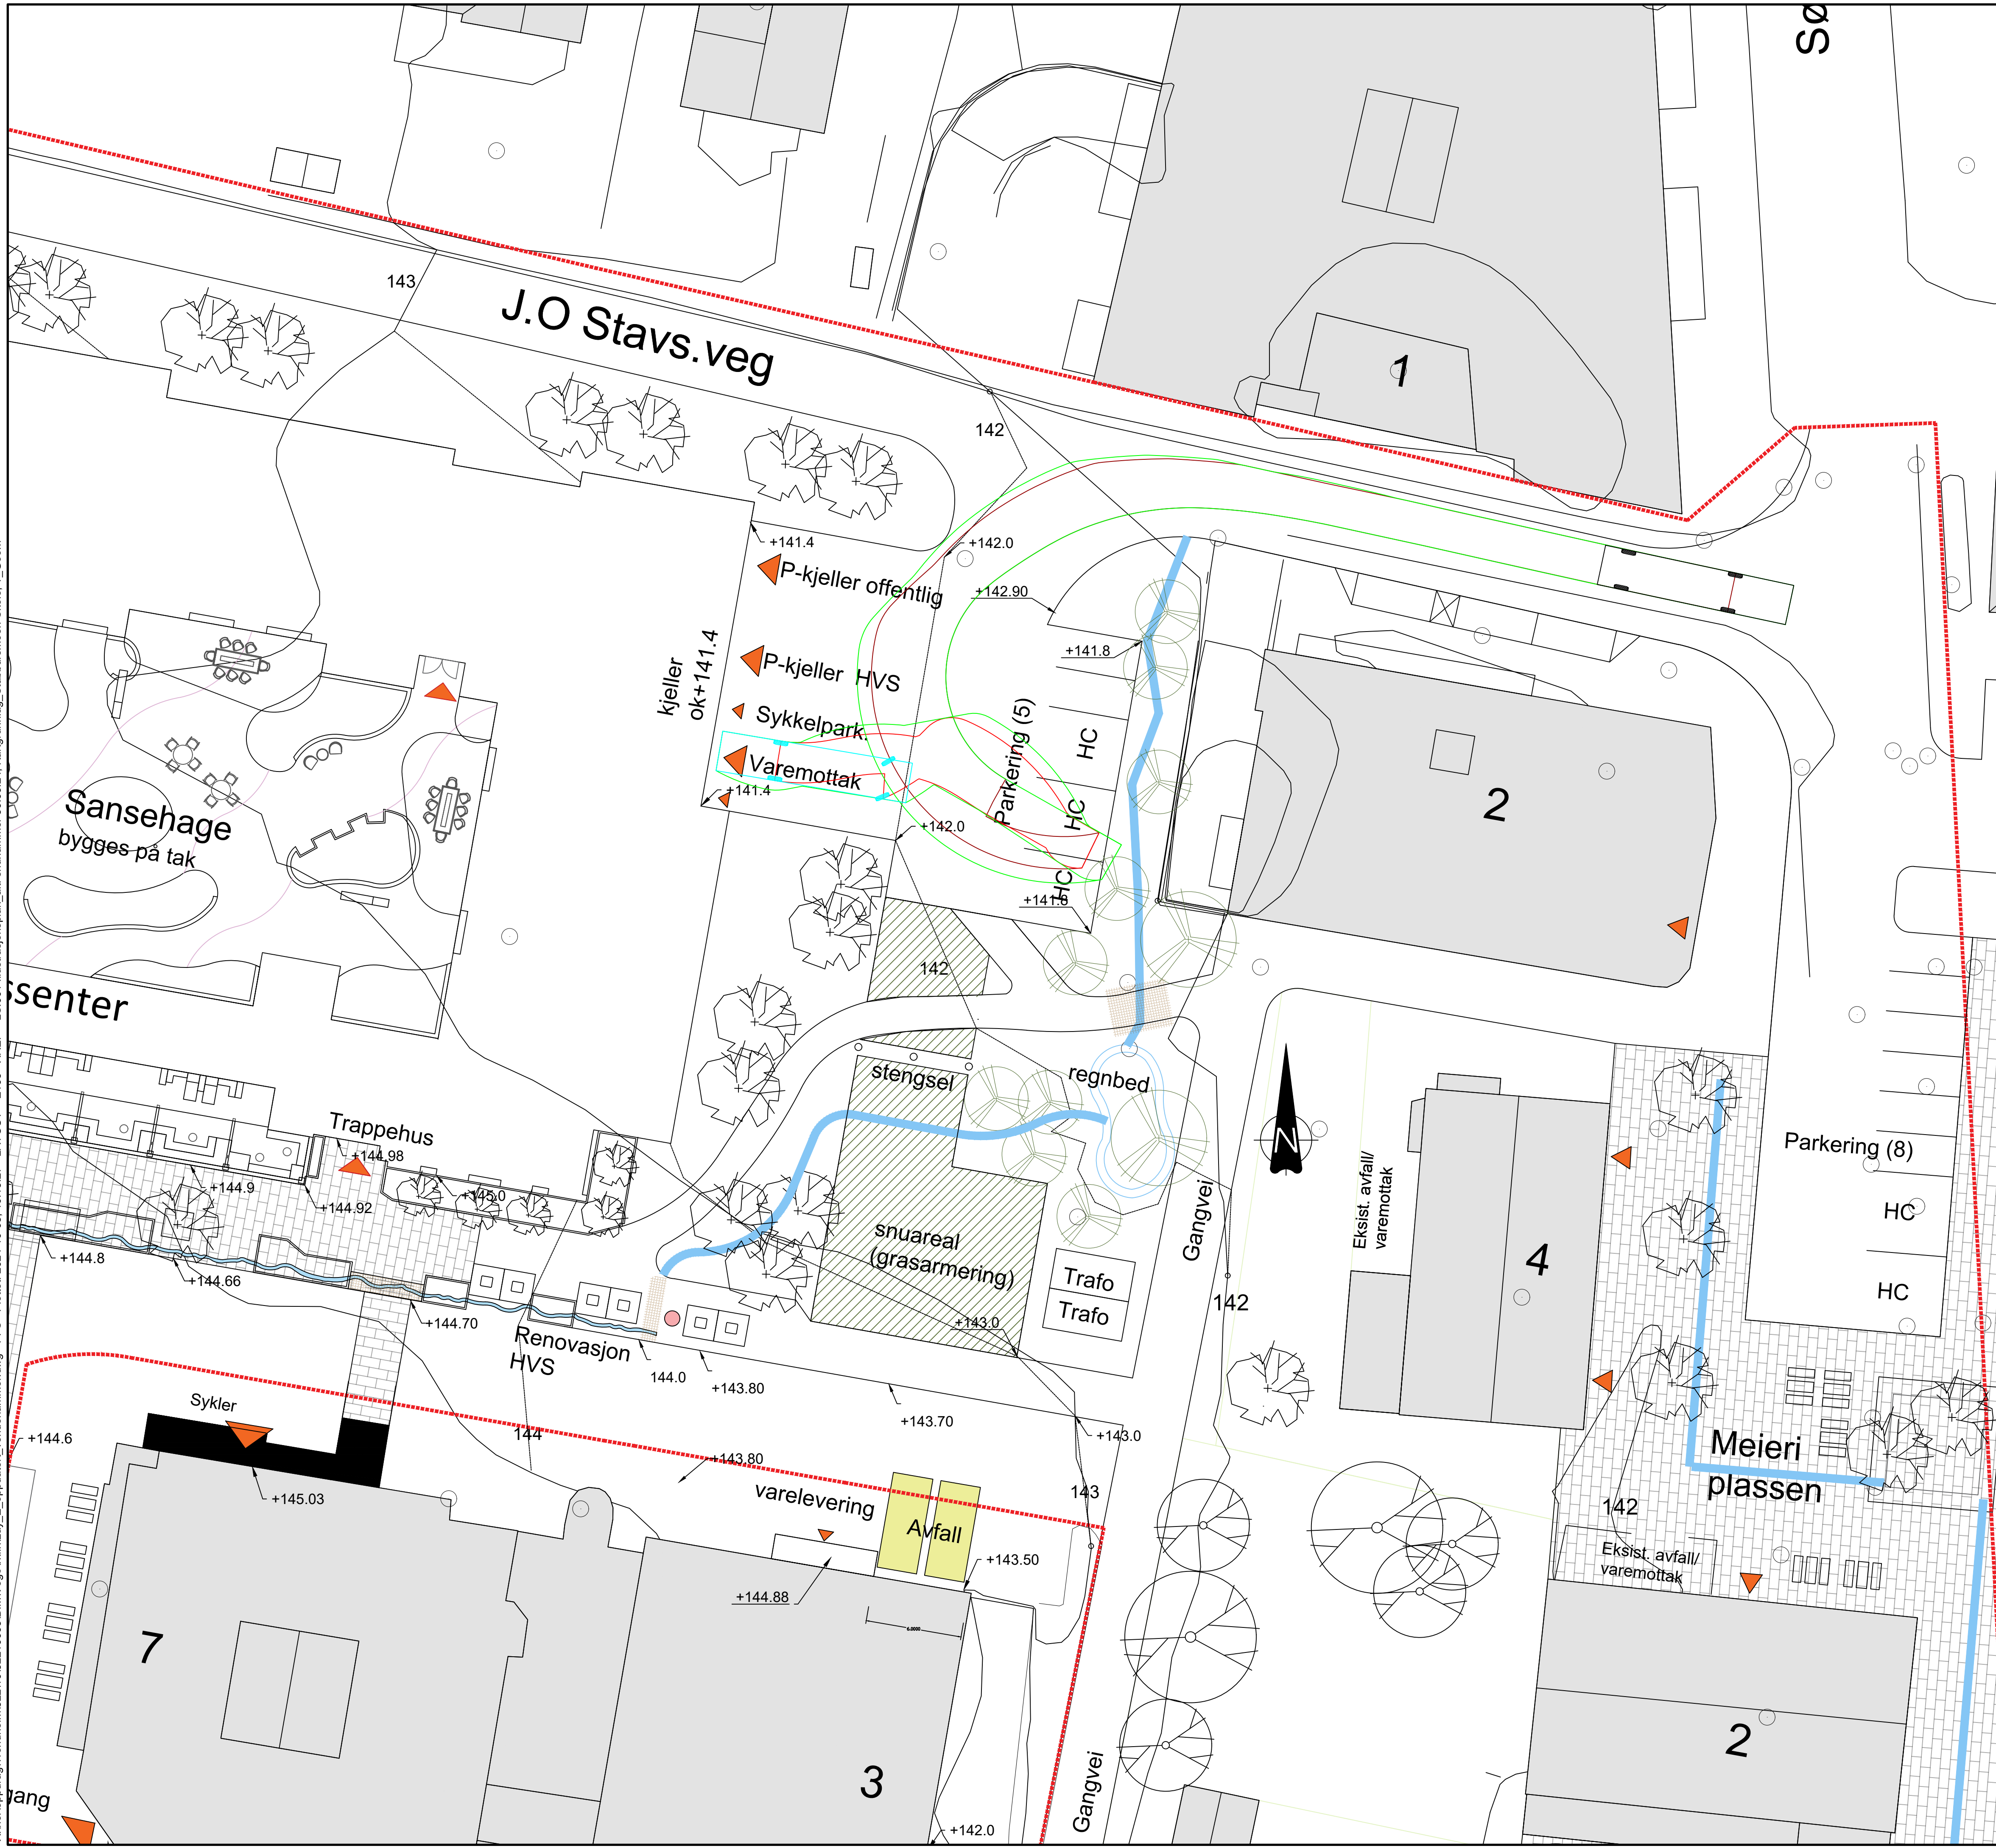

Tegnforklaring


Kjøretøyskropp 12 m Lastebil

Hjul

Overheng

Planområde

C01	2024-10-08	For gjennomgåelse/kontroll hos eksterne parter	PFS	MaKlef	PFS
Rev.	Dato	Beskrivelse	Utarbeidet	Fagkontroll	Godkjent
Dette dokumentet er utarbeidet av Norconsult som del av det oppdraget som fremgår nedenfor. Opphavsretten tilhører Norconsult. Dokumentet må bare benyttes til det formål som oppdragsavtalen beskriver, og må ikke kopieres eller gjøres tilgjengelig på annen måte eller i større utstrekning enn formålet tilsier.					
Trondheim kommune					Målestokk (gjelder A1)
Heimdal HVS					1:200
Sporingslinjer Lastebil 12 m Varelevering, J.O. Stavs veg alt. 4					
Norconsult		Oppdragsnummer 52210063	Tegningsnummer E165	Revisjon C01	

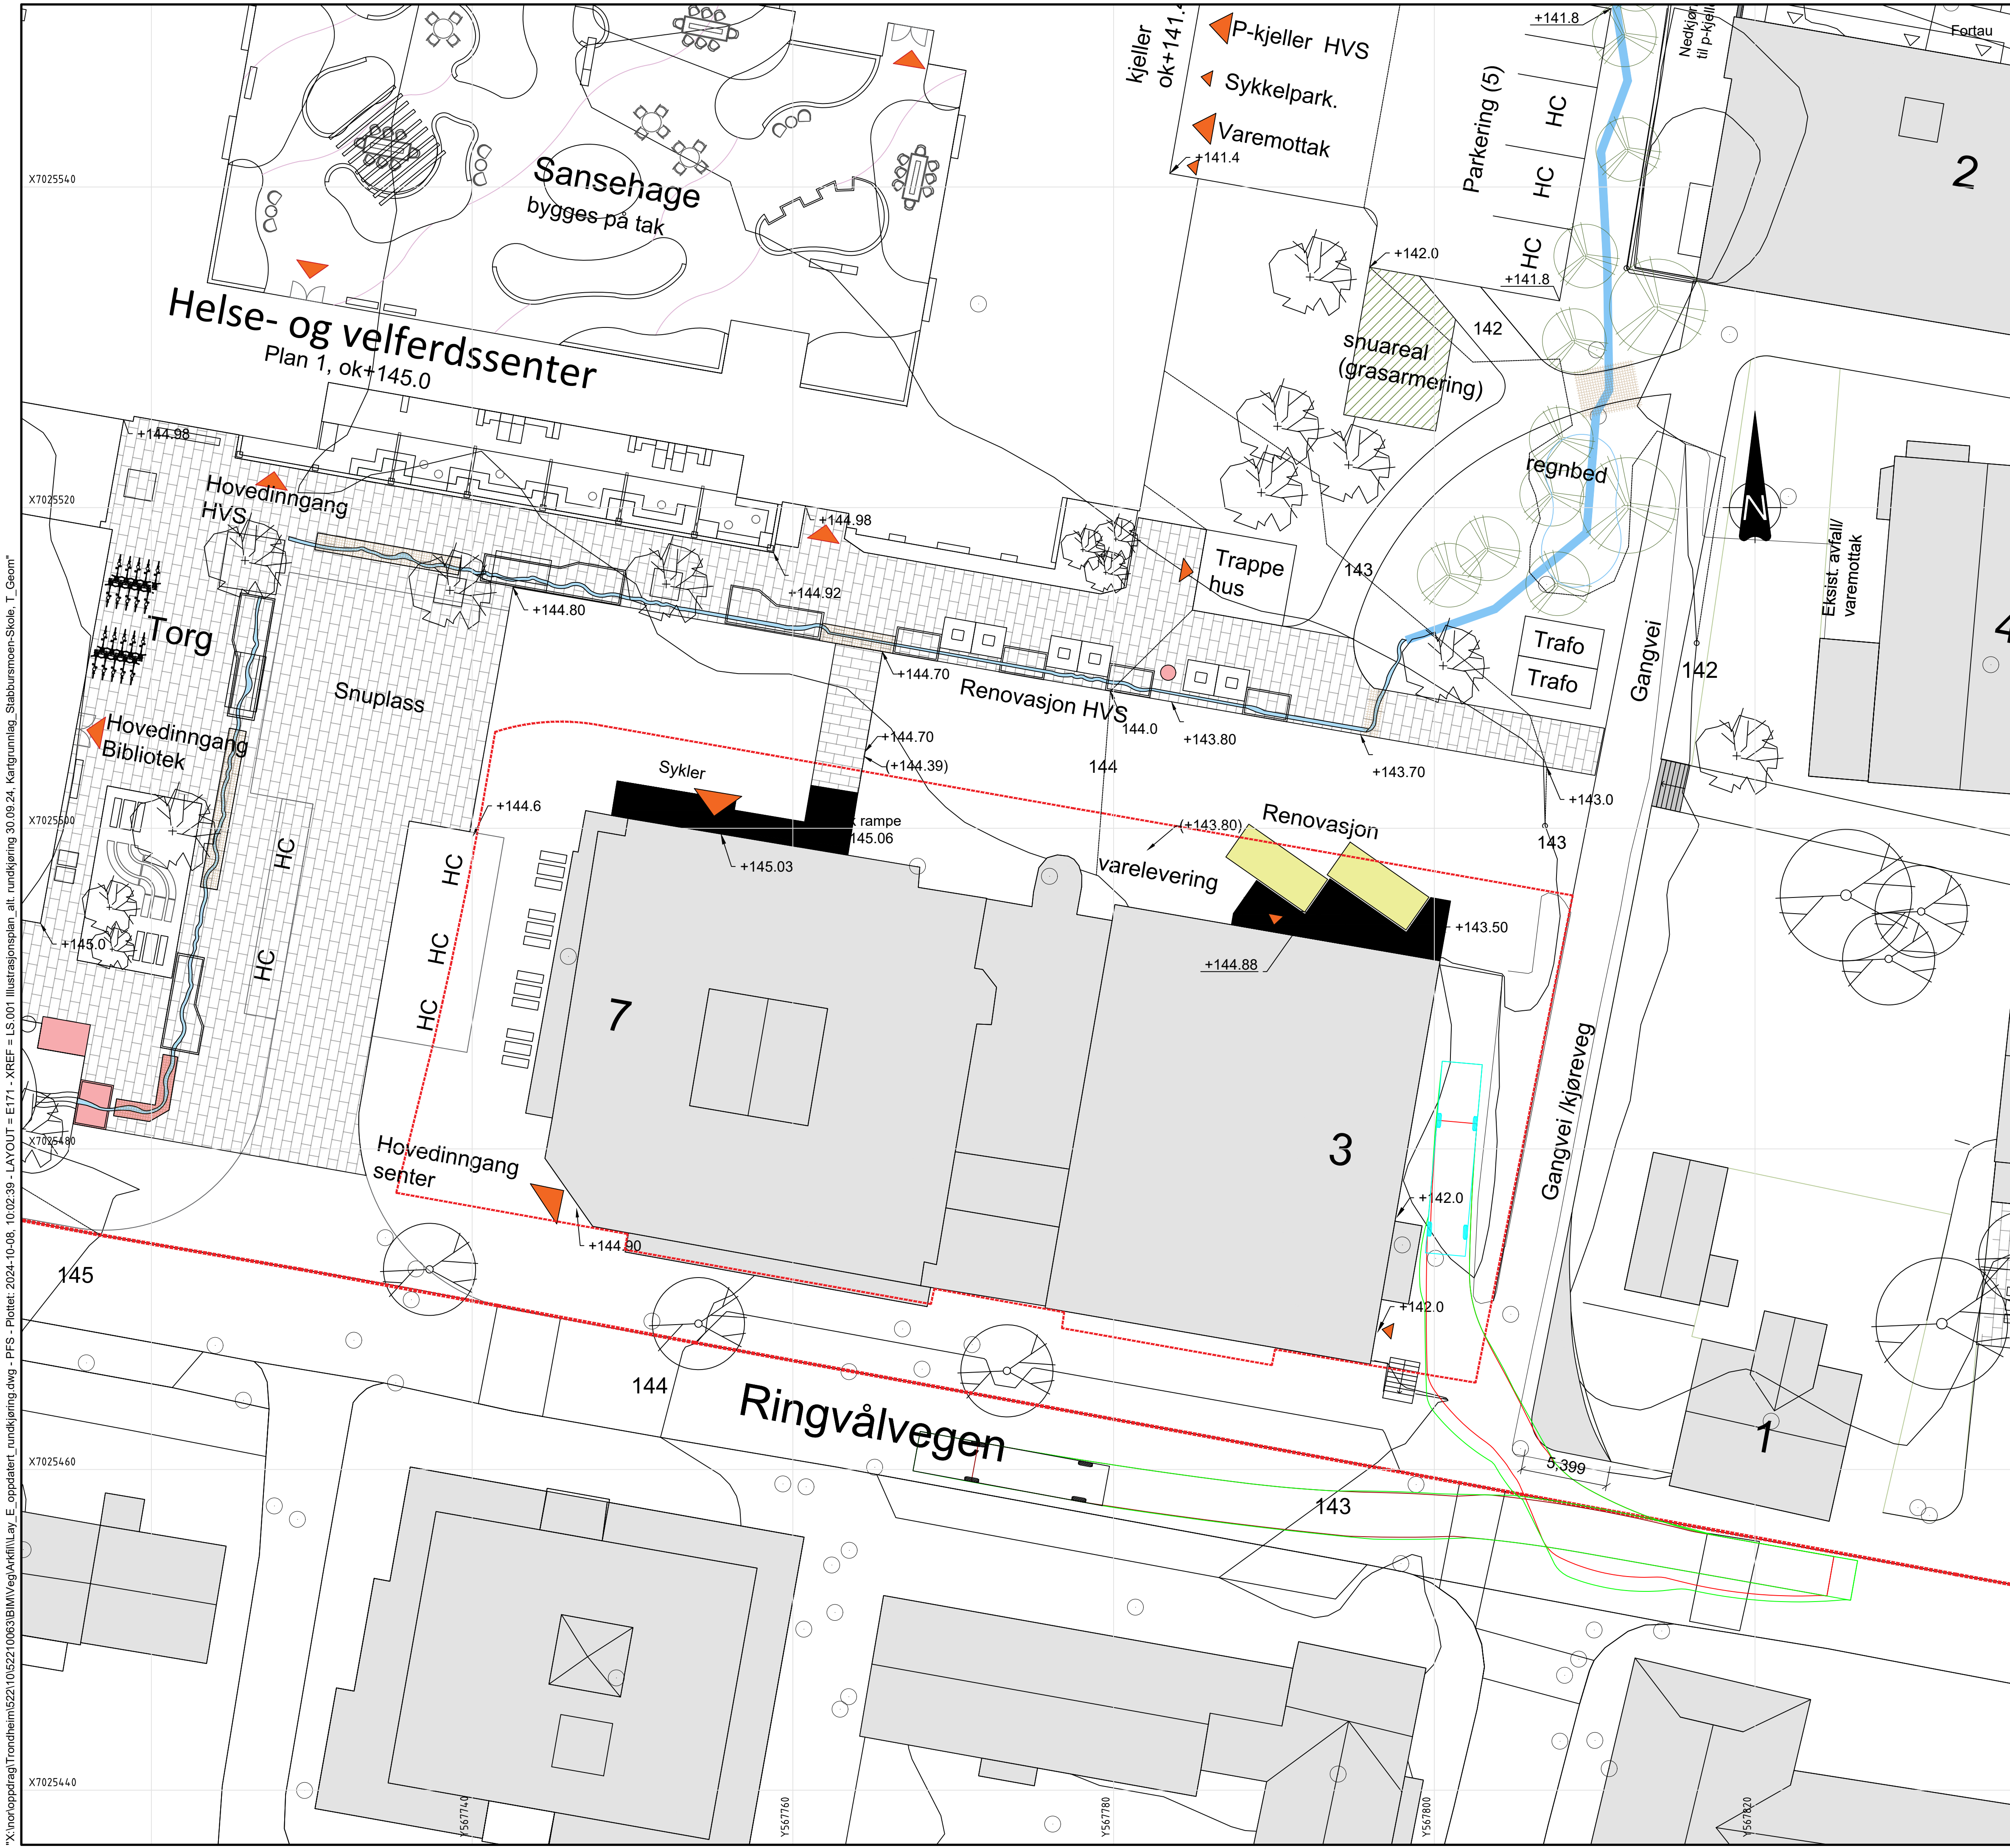


Tegnforklaring

- Kjøretøyskropp 12 m Lastebil
- Hjul
- Overheng
- Planområde
- Nytt overkjørbart areal

C02	2024-10-08	For gjennomgåelse/kontroll hos eksterne parter	PFS	MaKlef	PFS
C01	2024-10-02	For gjennomgåelse/kontroll hos eksterne parter	PFS	MaKlef	PFS
Rev.	Dato	Beskrivelse	Utarbeidet	Fagkontroll	Godkjent
Dette dokumentet er utarbeidet av Norconsult som del av det oppdraget som fremgår nedenfor. Opphavsretten tilhører Norconsult. Dokumentet må bare benyttes til det formål som oppdragsavtalen beskriver, og må ikke kopieres eller gjøres tilgjengelig på annen måte eller i større utstrekning enn formålet tilsier.					
Trondheim kommune					Målestokk (gjelder A1) 1:200
Heimdal HVS					
Sporingslinjer Lastebil 12 m Varelevering vinmonopolet					
Norconsult			Oppdragsnummer 52210063	Tegningsnummer E171	Revisjon C02

"X:\nor\opdrag\Trondheim\52210063\BIM\veg\Arkiv\Lay_E_oppdatert_rundkjøring.dwg - PFS - Plottet: 2024-10-08, 10:02:39 - LAYOUT = E171 - XREF = LS.001 Illustrasjonsplan alt. rundkjøring 30.09.24, Kartgrunnlag, Statbursnoen-Stole, T. Geom"

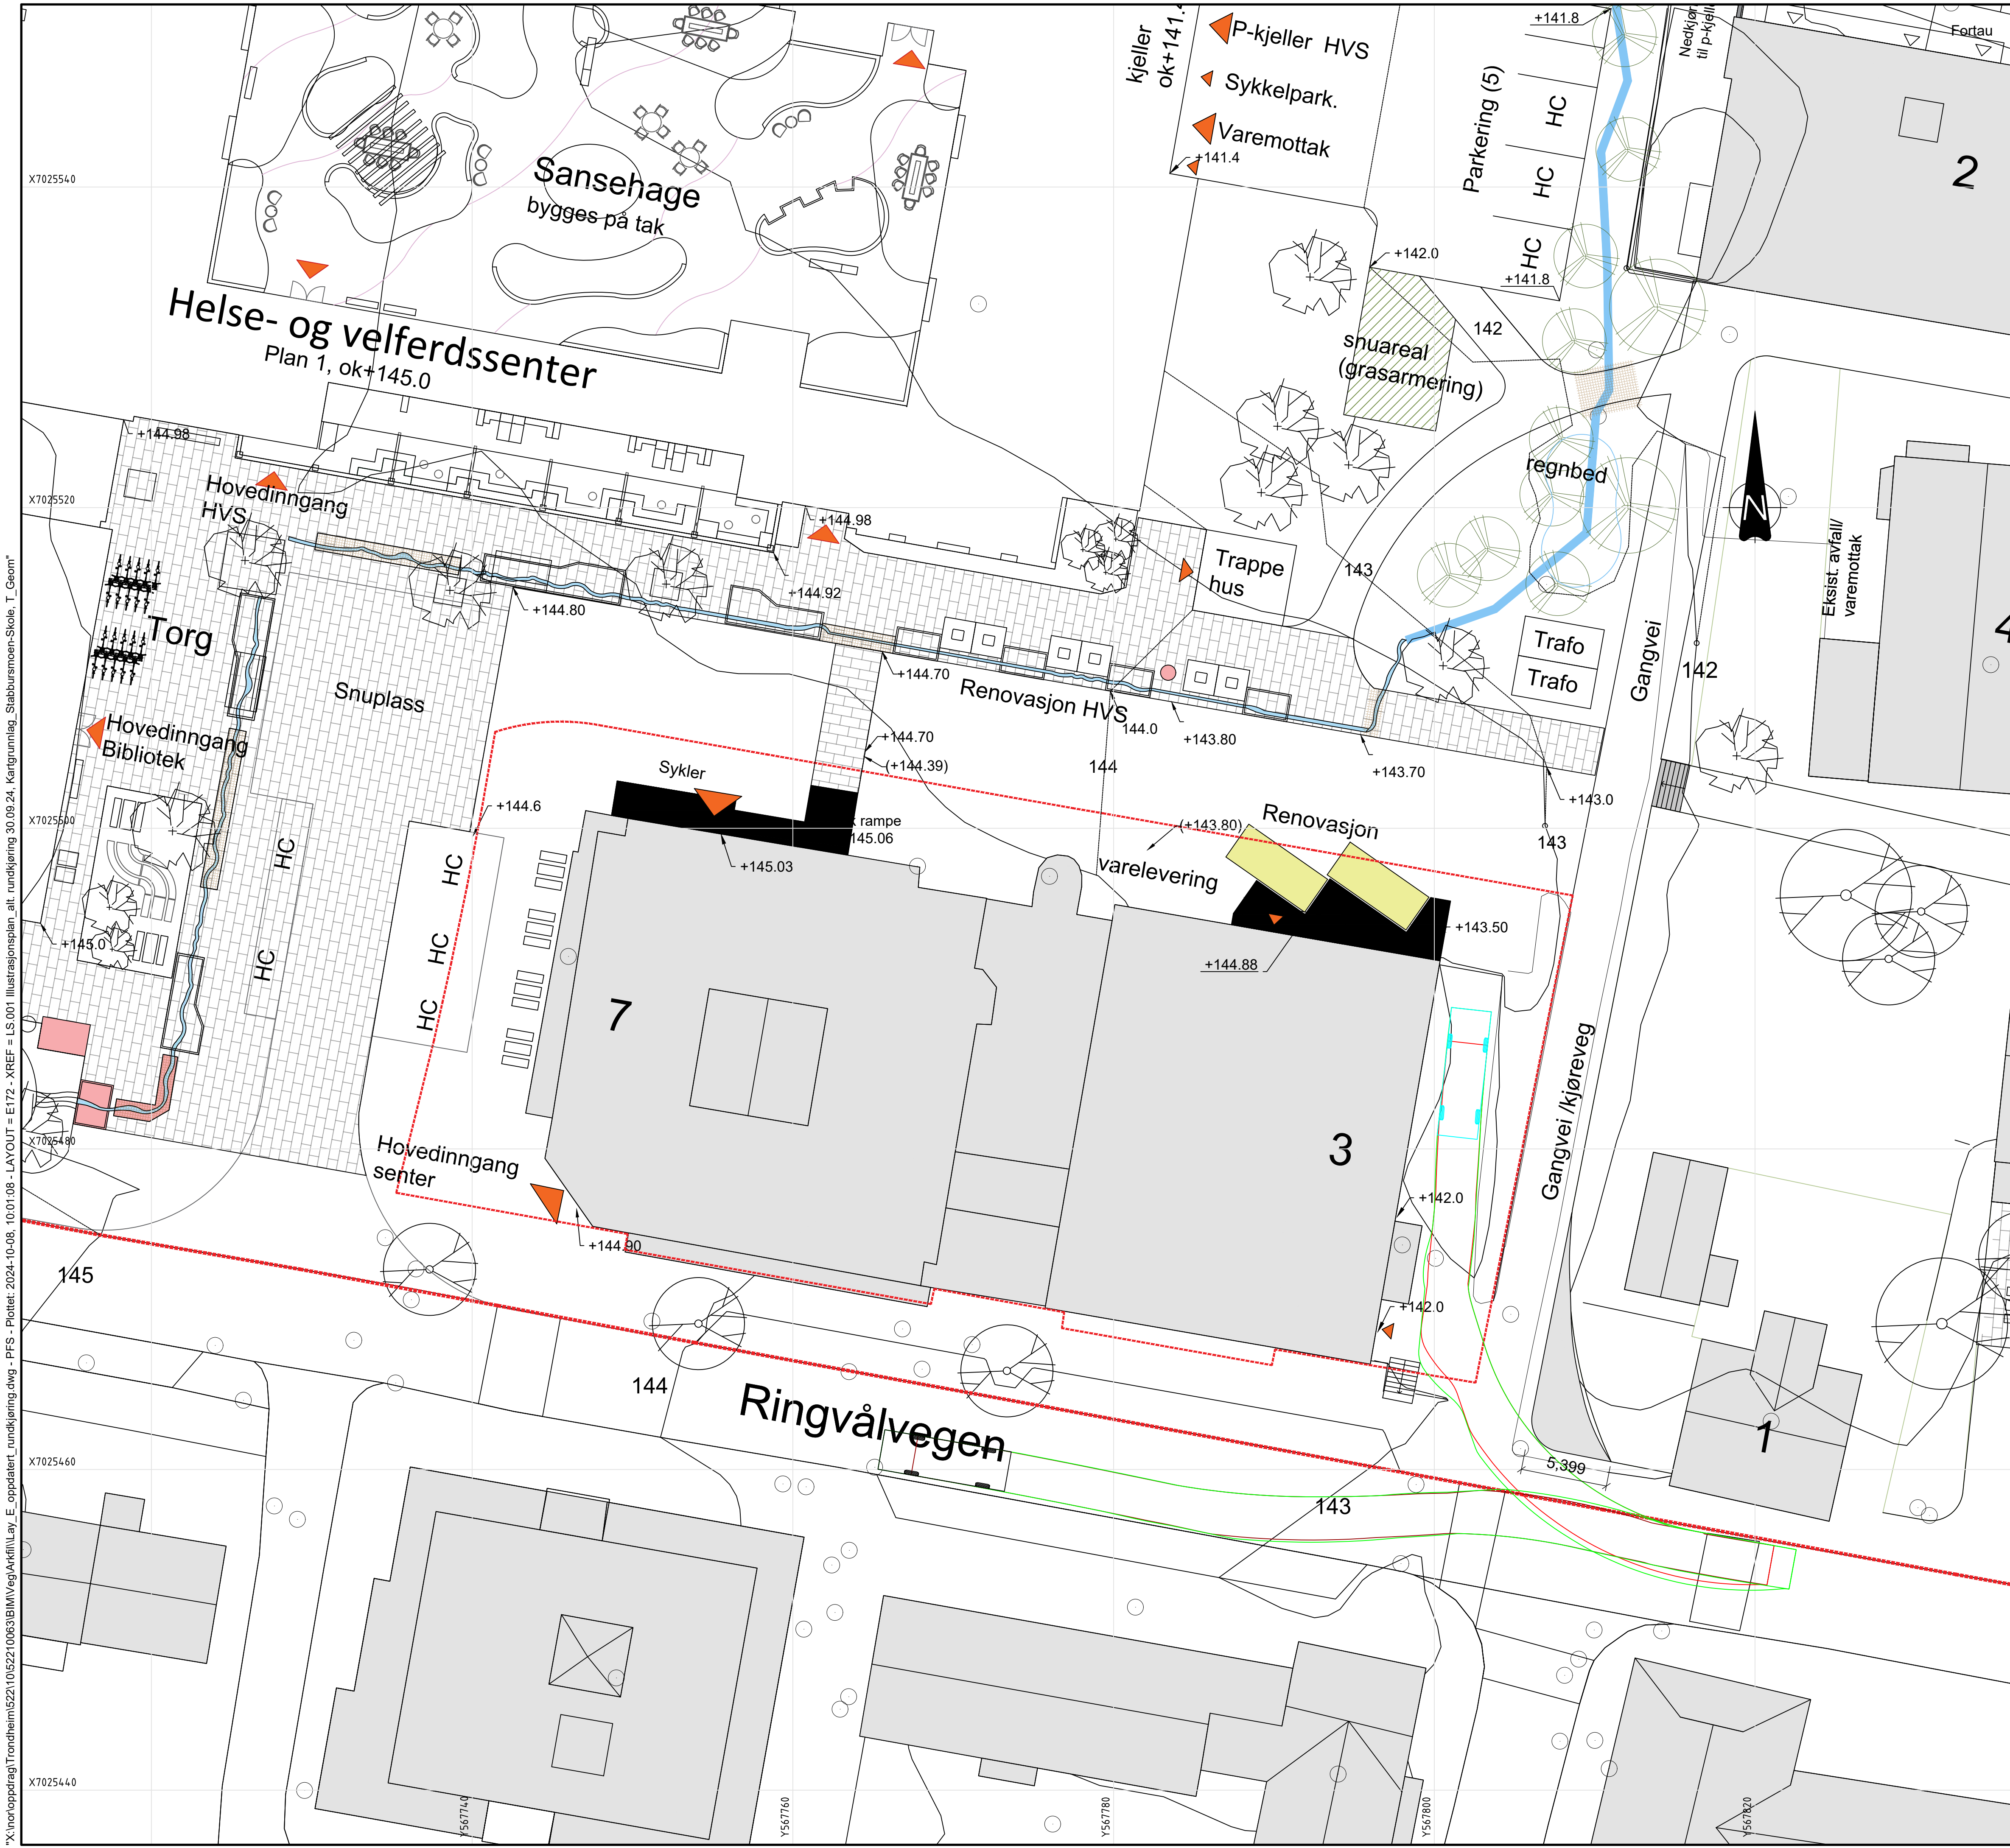


Tegnforklaring

- Kjøretøyskropp 8 m, liten lastebil
- Hjul
- Overheng
- Planområde
- Nytt overkjørbart areal

C02	2024-10-08	For gjennomgåelse/kontroll hos eksterne parter	PFS	MaKlef	PFS
C01	2024-10-02	For gjennomgåelse/kontroll hos eksterne parter	PFS	MaKlef	PFS
Rev.	Dato	Beskrivelse	Utarbeidet	Fagkontroll	Godkjent
Dette dokumentet er utarbeidet av Norconsult som del av det oppdraget som fremgår nedenfor. Opphavsretten tilhører Norconsult. Dokumentet må bare benyttes til det formål som oppdragsavtalen beskriver, og må ikke kopieres eller gjøres tilgjengelig på annen måte eller i større utstrekning enn formålet tilsier.					
Trondheim kommune					Målestokk (gjelder A1) 1:200
Heimdal HVS					
Sporingslinjer Liten lastebil 8 m Varelevering vinmonopolet					
Norconsult			Oppdragsnummer 52210063	Tegningsnummer E172	Revisjon C02

"X:\nor\opdrag\Trondheim\5221052210063\BIN\VEG\Arkiv\LAY_E_oppdatert_rundkjøring.dwg - PFS - Plottet: 2024-10-08, 10:01:08 - LAYOUT = E172 - XREF = LS.001 Illustrasjonsplan alt. rundkjøring 30.09.24, Kartgrunnlag, Statbursnoen-Stole, T. Geom"

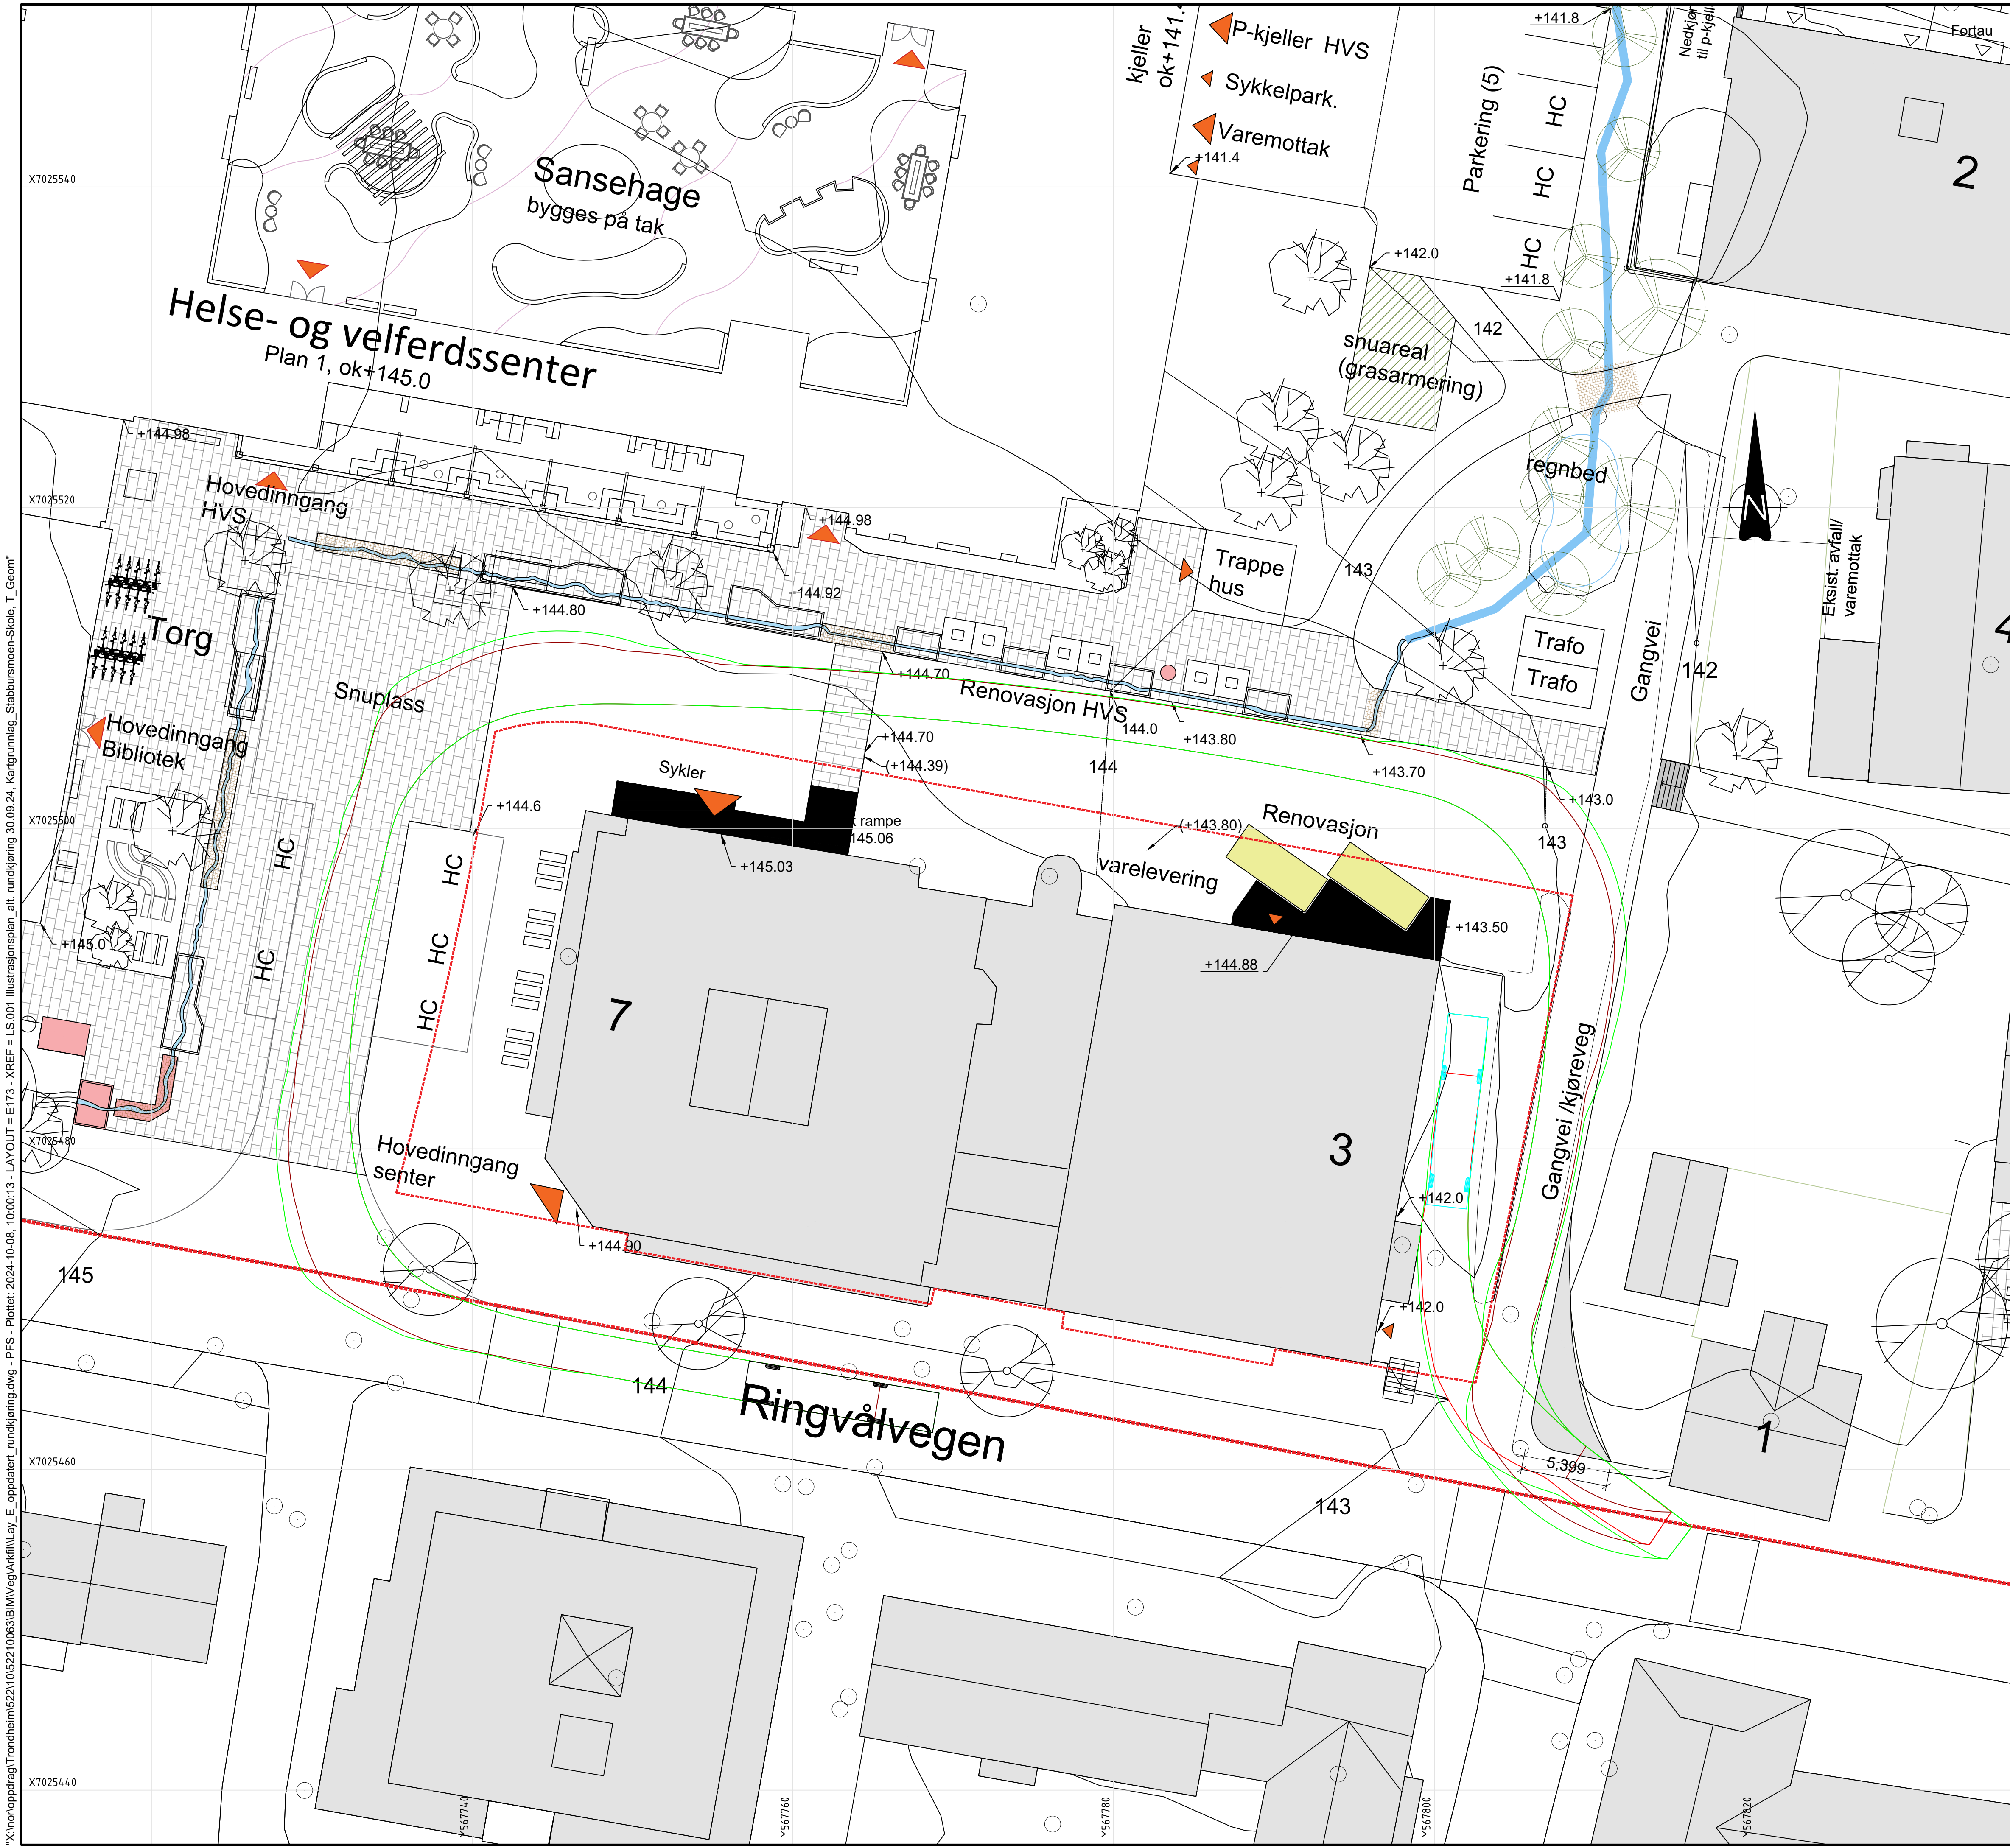


Tegnforklaring

- Kjøretøyskropp 12 m Lastebil
- Hjul
- Overheng
- Planområde
- Nytt overkjørbart areal

C02	2024-10-08	For gjennomgåelse/kontroll hos eksterne parter	PFS	MaKlef	PFS
C01	2024-10-02	For gjennomgåelse/kontroll hos eksterne parter	PFS	MaKlef	PFS
Rev.	Dato	Beskrivelse	Utarbeidet	Fagkontroll	Godkjent
Dette dokumentet er utarbeidet av Norconsult som del av det oppdraget som fremgår nedenfor. Opphavsretten tilhører Norconsult. Dokumentet må bare benyttes til det formål som oppdragsavtalen beskriver, og må ikke kopieres eller gjøres tilgjengelig på annen måte eller i større utstrekning enn formålet tilsier.					
Trondheim kommune					Målestokk (gjelder A1) 1:200
Heimdal HVS					
Sporingslinjer med rundkjøring Lastebil 12 m Varelevering vinmonopolet adkomst innenfra					
Norconsult			Oppdragsnummer 52210063	Tegningsnummer E173	Revisjon C02

"X:\nor\opdrag\Trondheim\52210063\BIM\veg\Arkiv\Lay_E_oppdatert_rundkjøring.dwg - PFS - Plottet: 2024-10-08, 10:00:13 - LAYOUT = E173 - XREF = LS.001 Illustrasjonsplan alt. rundkjøring 30.09.24, Kartgrunnlag, Statbursnoen-Stole, T. Geom"

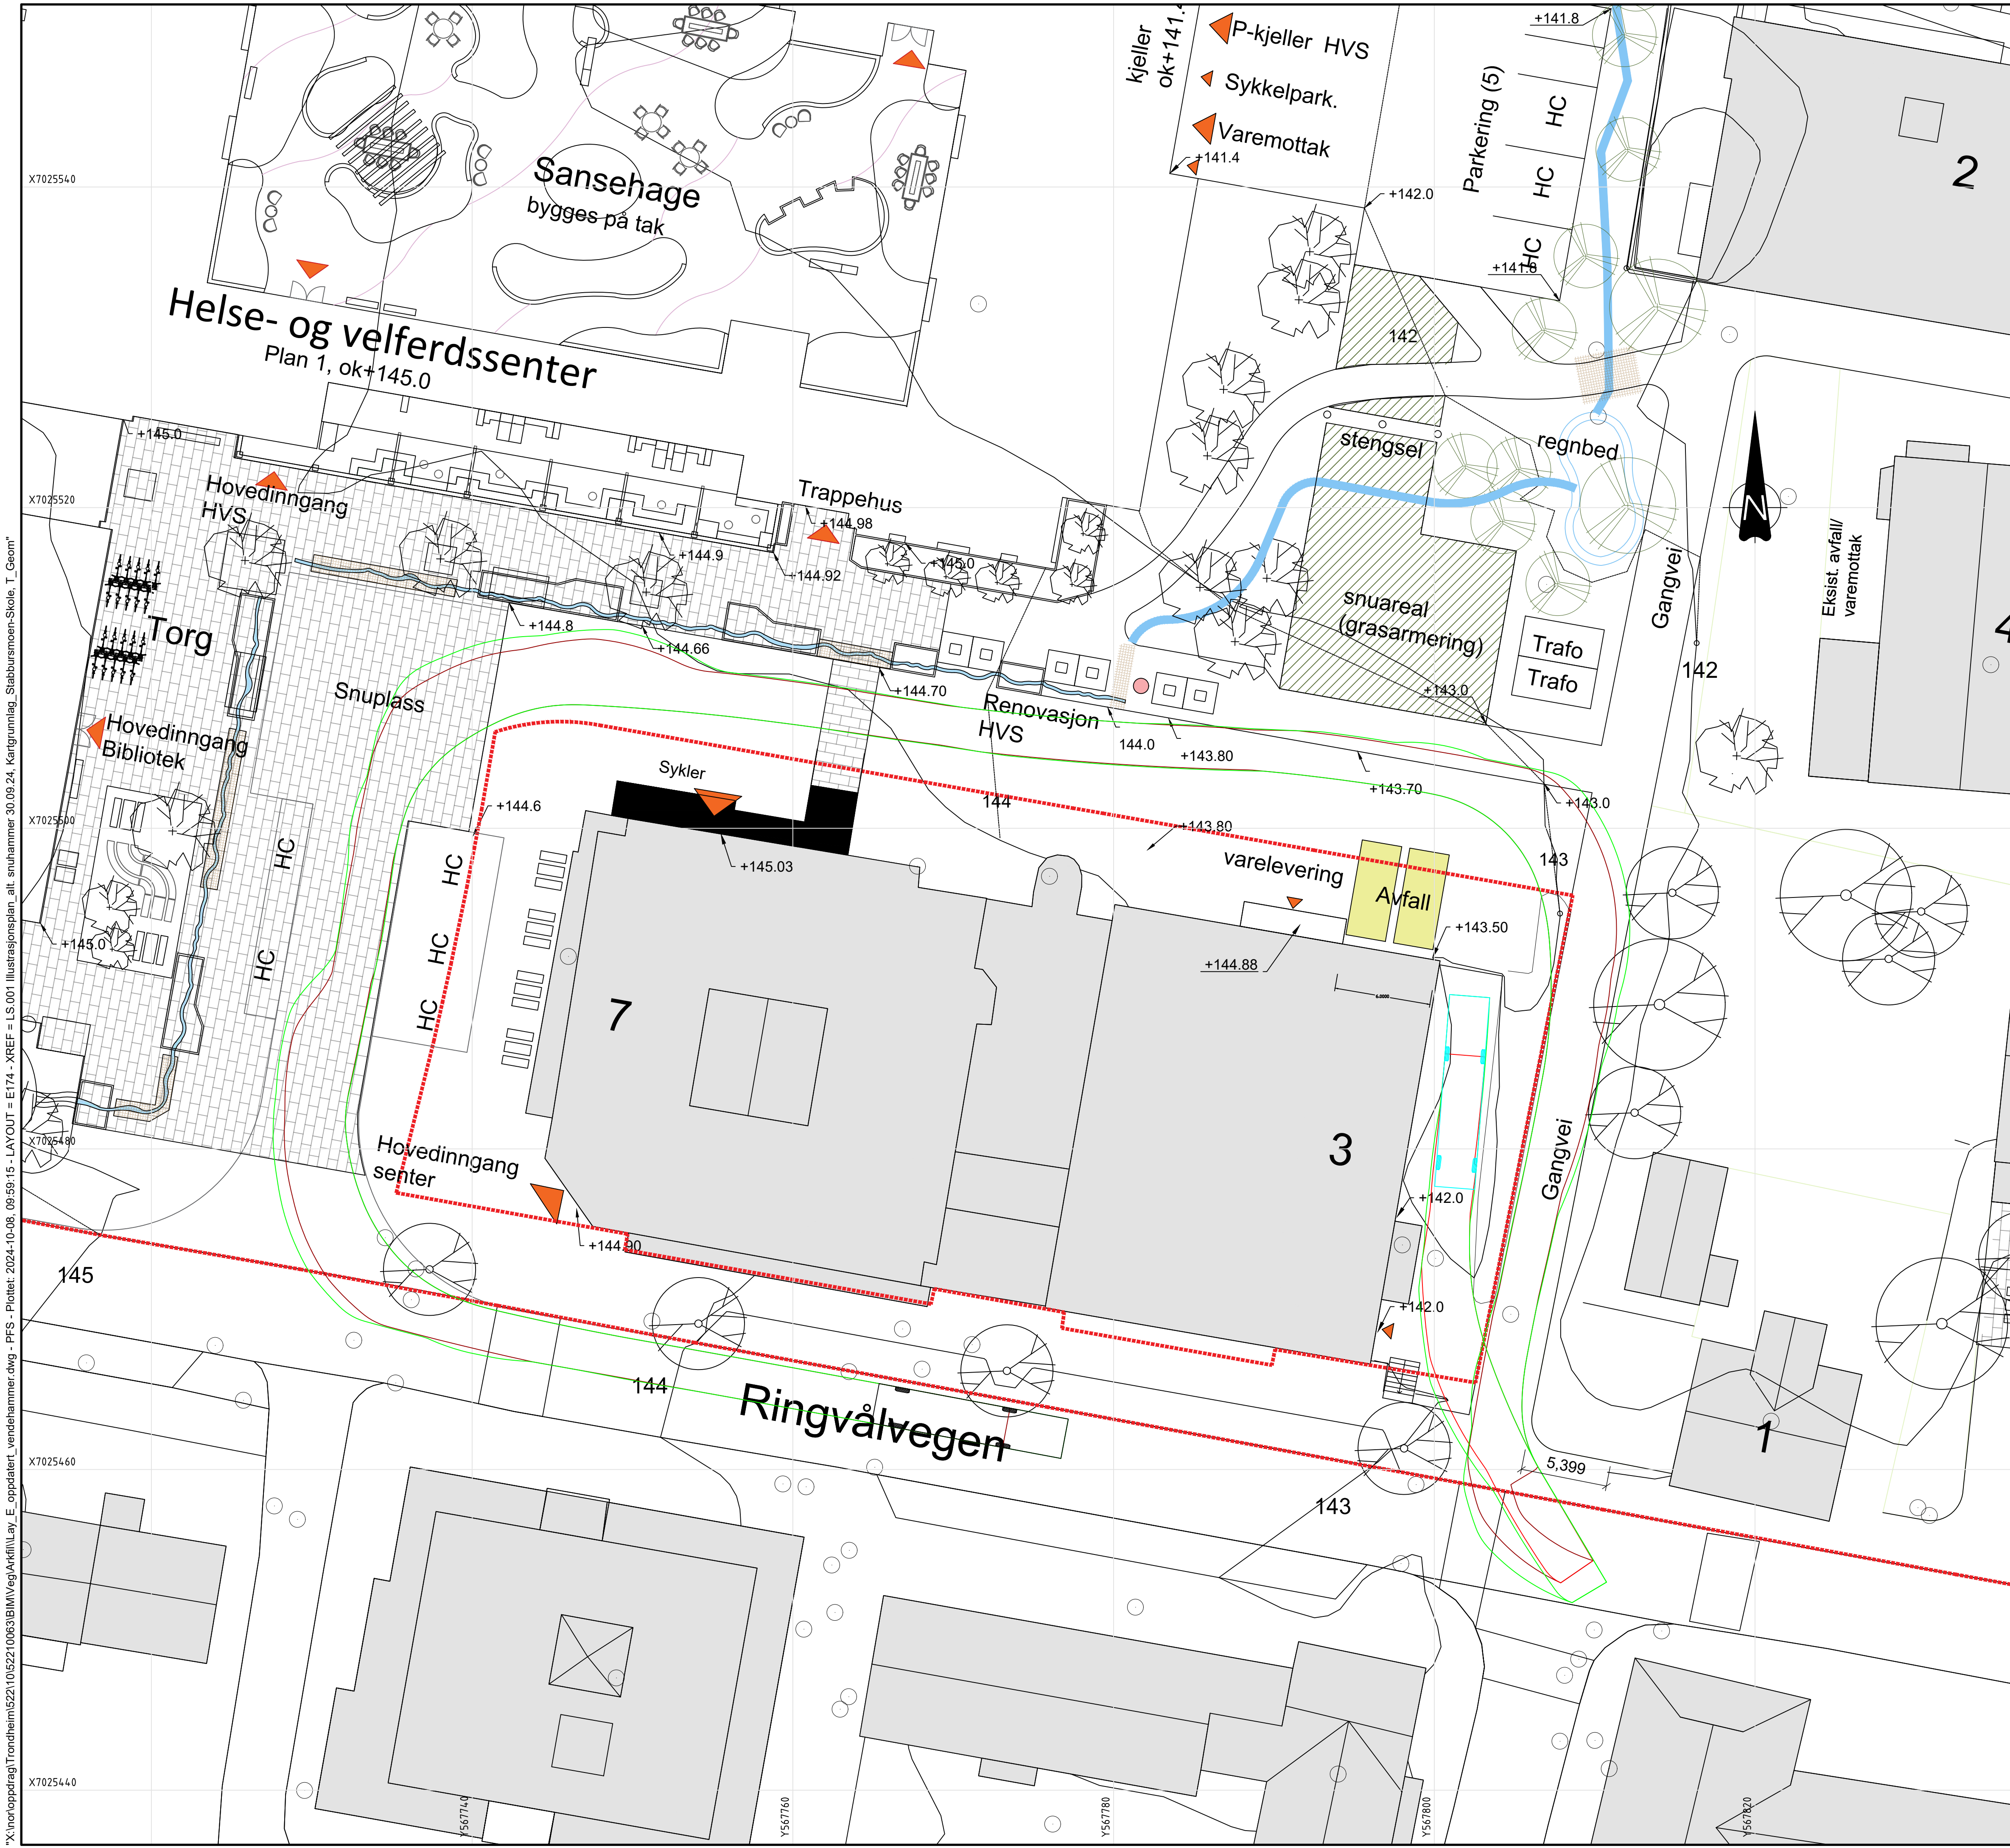

Tegnforklaring

Kjøretøyskropp 12 m Lastebil

Hjul

Overheng

Planområde

C03	2024-10-08	For gjennomgåelse/kontroll hos eksterne parter	PFS	MaKlef	PFS
C02	2024-10-02	For gjennomgåelse/kontroll hos eksterne parter	PFS	MaKlef	PFS
C01	2024-09-12	For gjennomgåelse/kontroll hos eksterne parter	MaKlef	PFS	PFS
Rev.	Dato	Beskrivelse	Utarbeidet	Fagkontroll	Godkjent
Dette dokumentet er utarbeidet av Norconsult som del av det oppdraget som fremgår nedenfor. Opphavsretten tilhører Norconsult. Dokumentet må bare benyttes til det formål som oppdragsavtalen beskriver, og må ikke kopieres eller gjøres tilgjengelig på annen måte eller i større utstrekning enn formålet tilsier.					
Trondheim kommune					Målestokk (gjelder A1) 1:200
Heimdal HVS					
Sporingslinjer med snuhammer Lastebil 12 m Varelevering vinmonopolet adkomst innenfra					
Norconsult			Oppdragsnummer 52210063	Tegningsnummer E174	Revisjon C03